


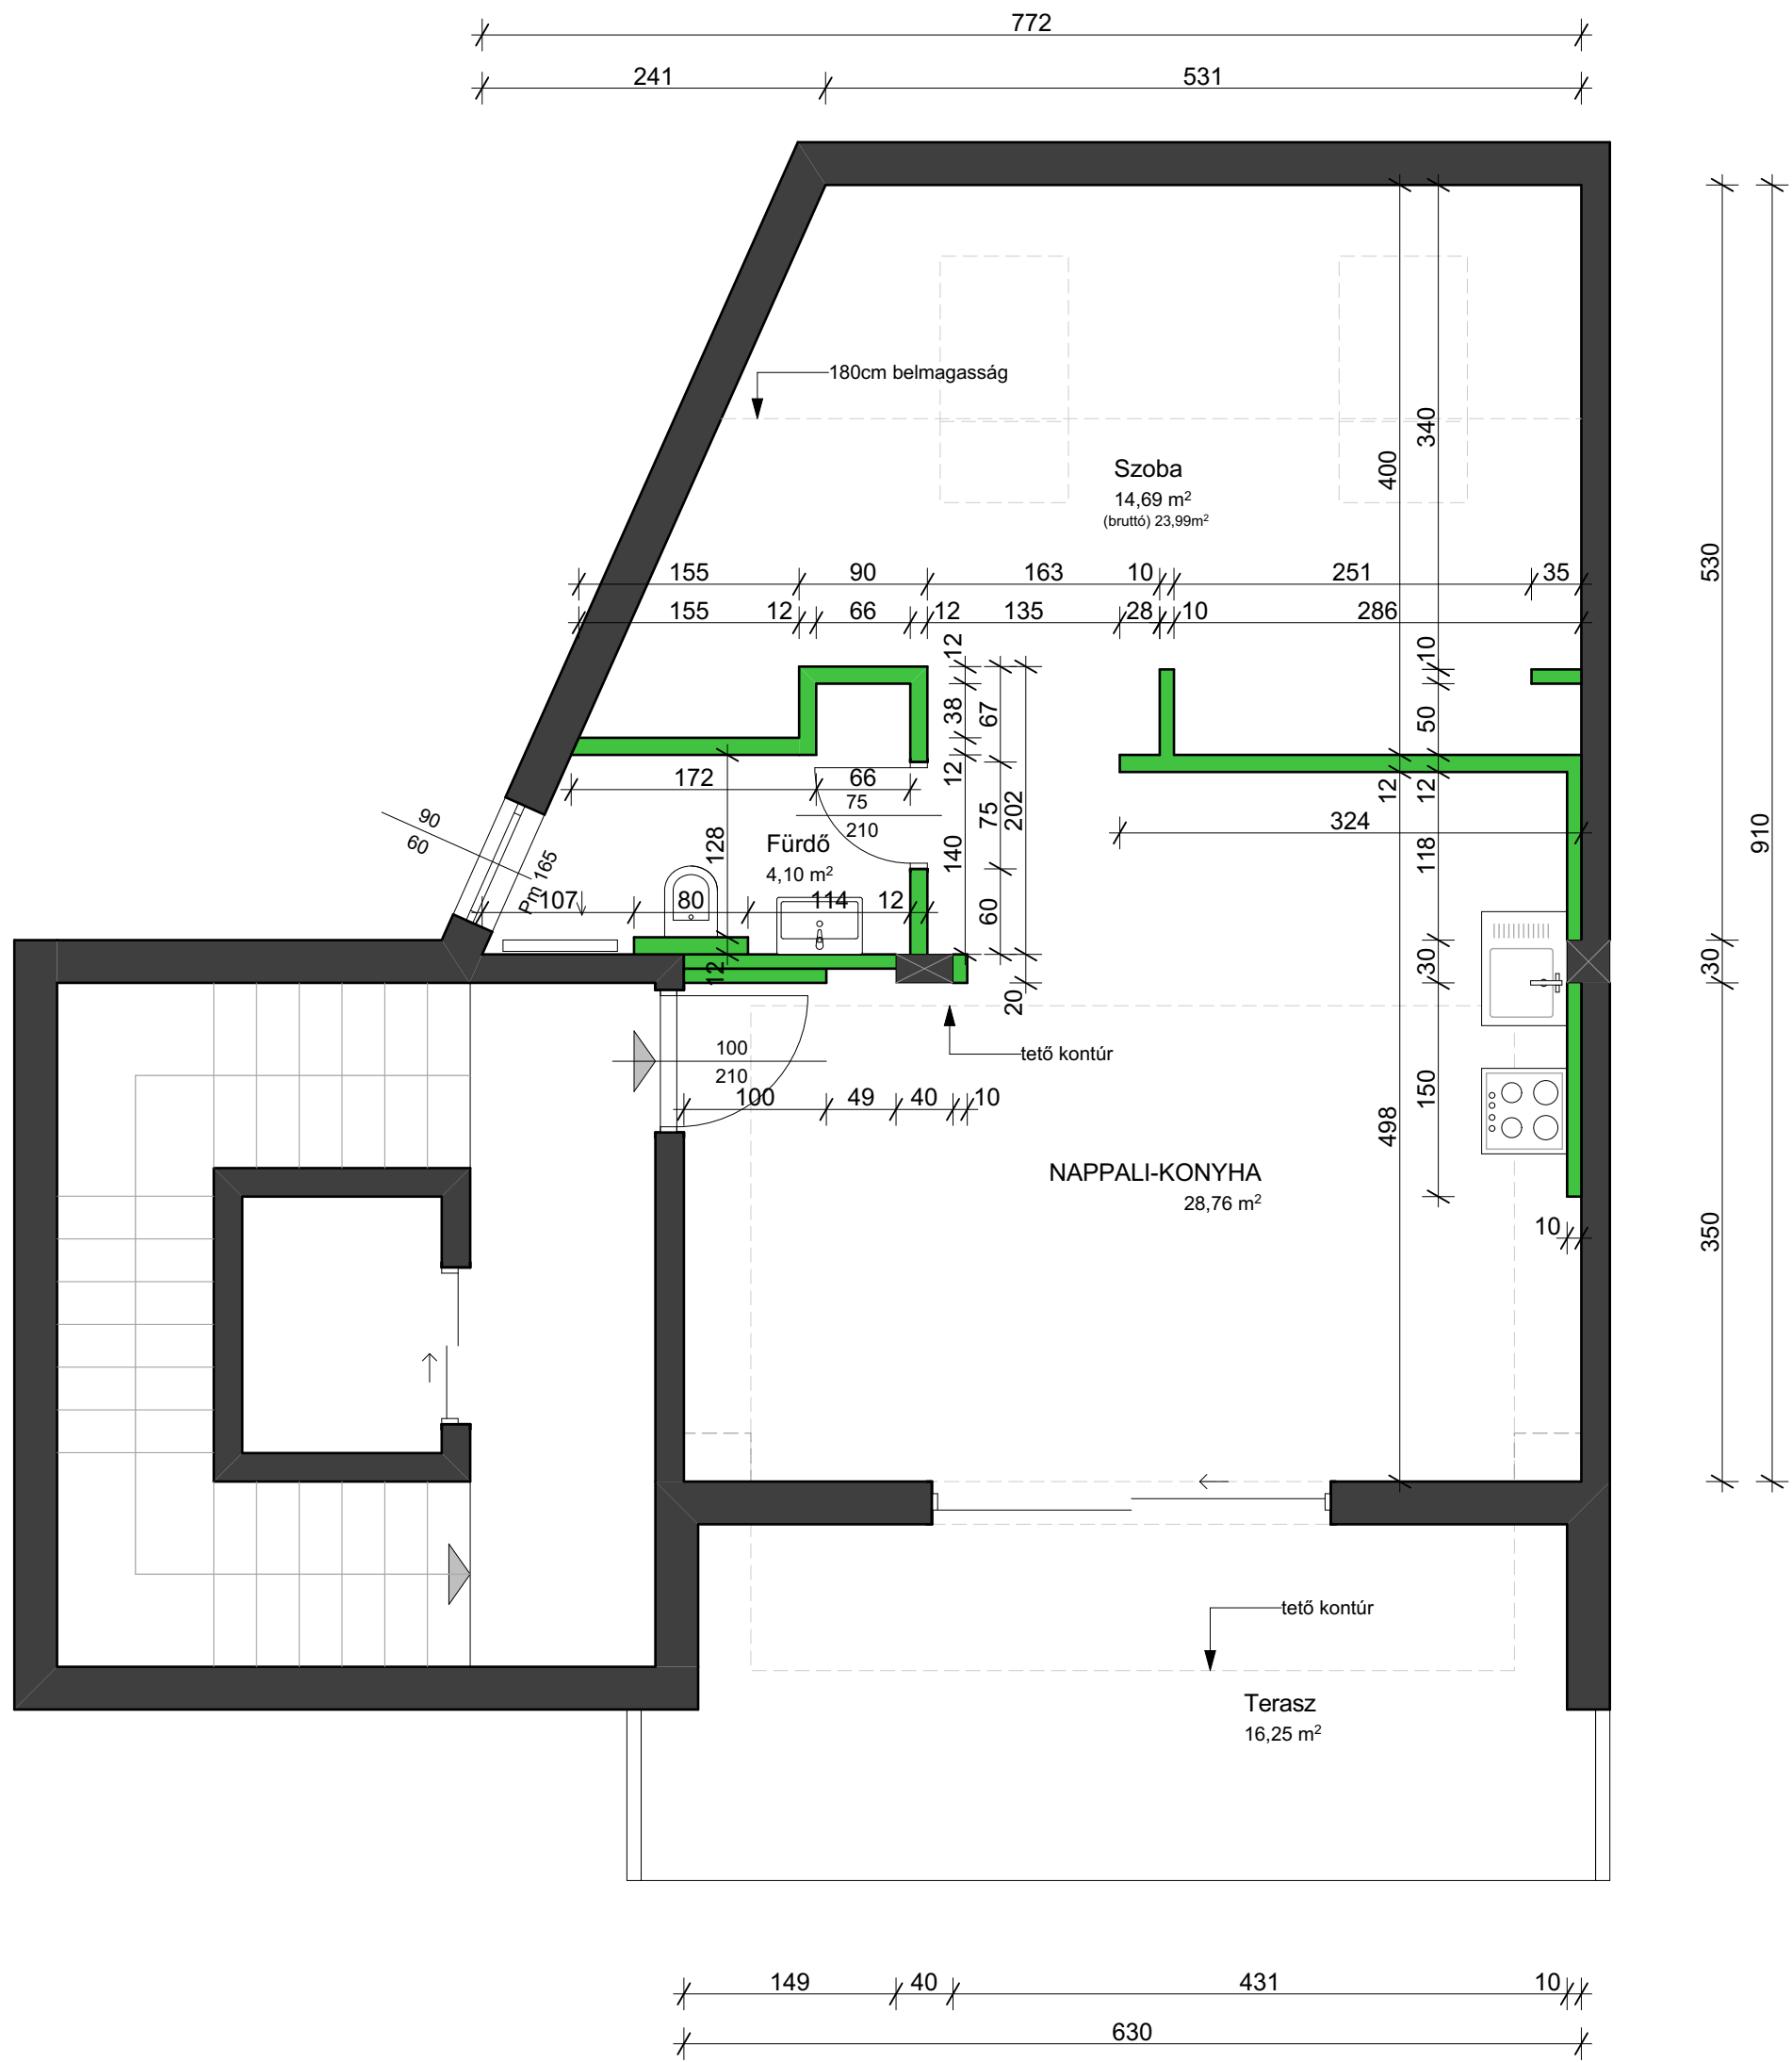

ak
at

- építendő falak
(könnyűszerkezetes)
- eredeti falazat

Bruttó alapterület: helyiségekben lévő 180cm belmagasságot elnem érő területekkel együtt számolva

MÉRETEK A HELYSZÍNEEN ELLENŐRIZENDŐK!

Rajzszám B.É.03

Építési alaprajz

Megrendelő Egyedülálló 27 éves férfi

Cím Style&home lakberendezési központ

Lépték M 1:50

2017.03.26.

"A" Kislakás
styleanddraw.hu
STILEandDRAW