


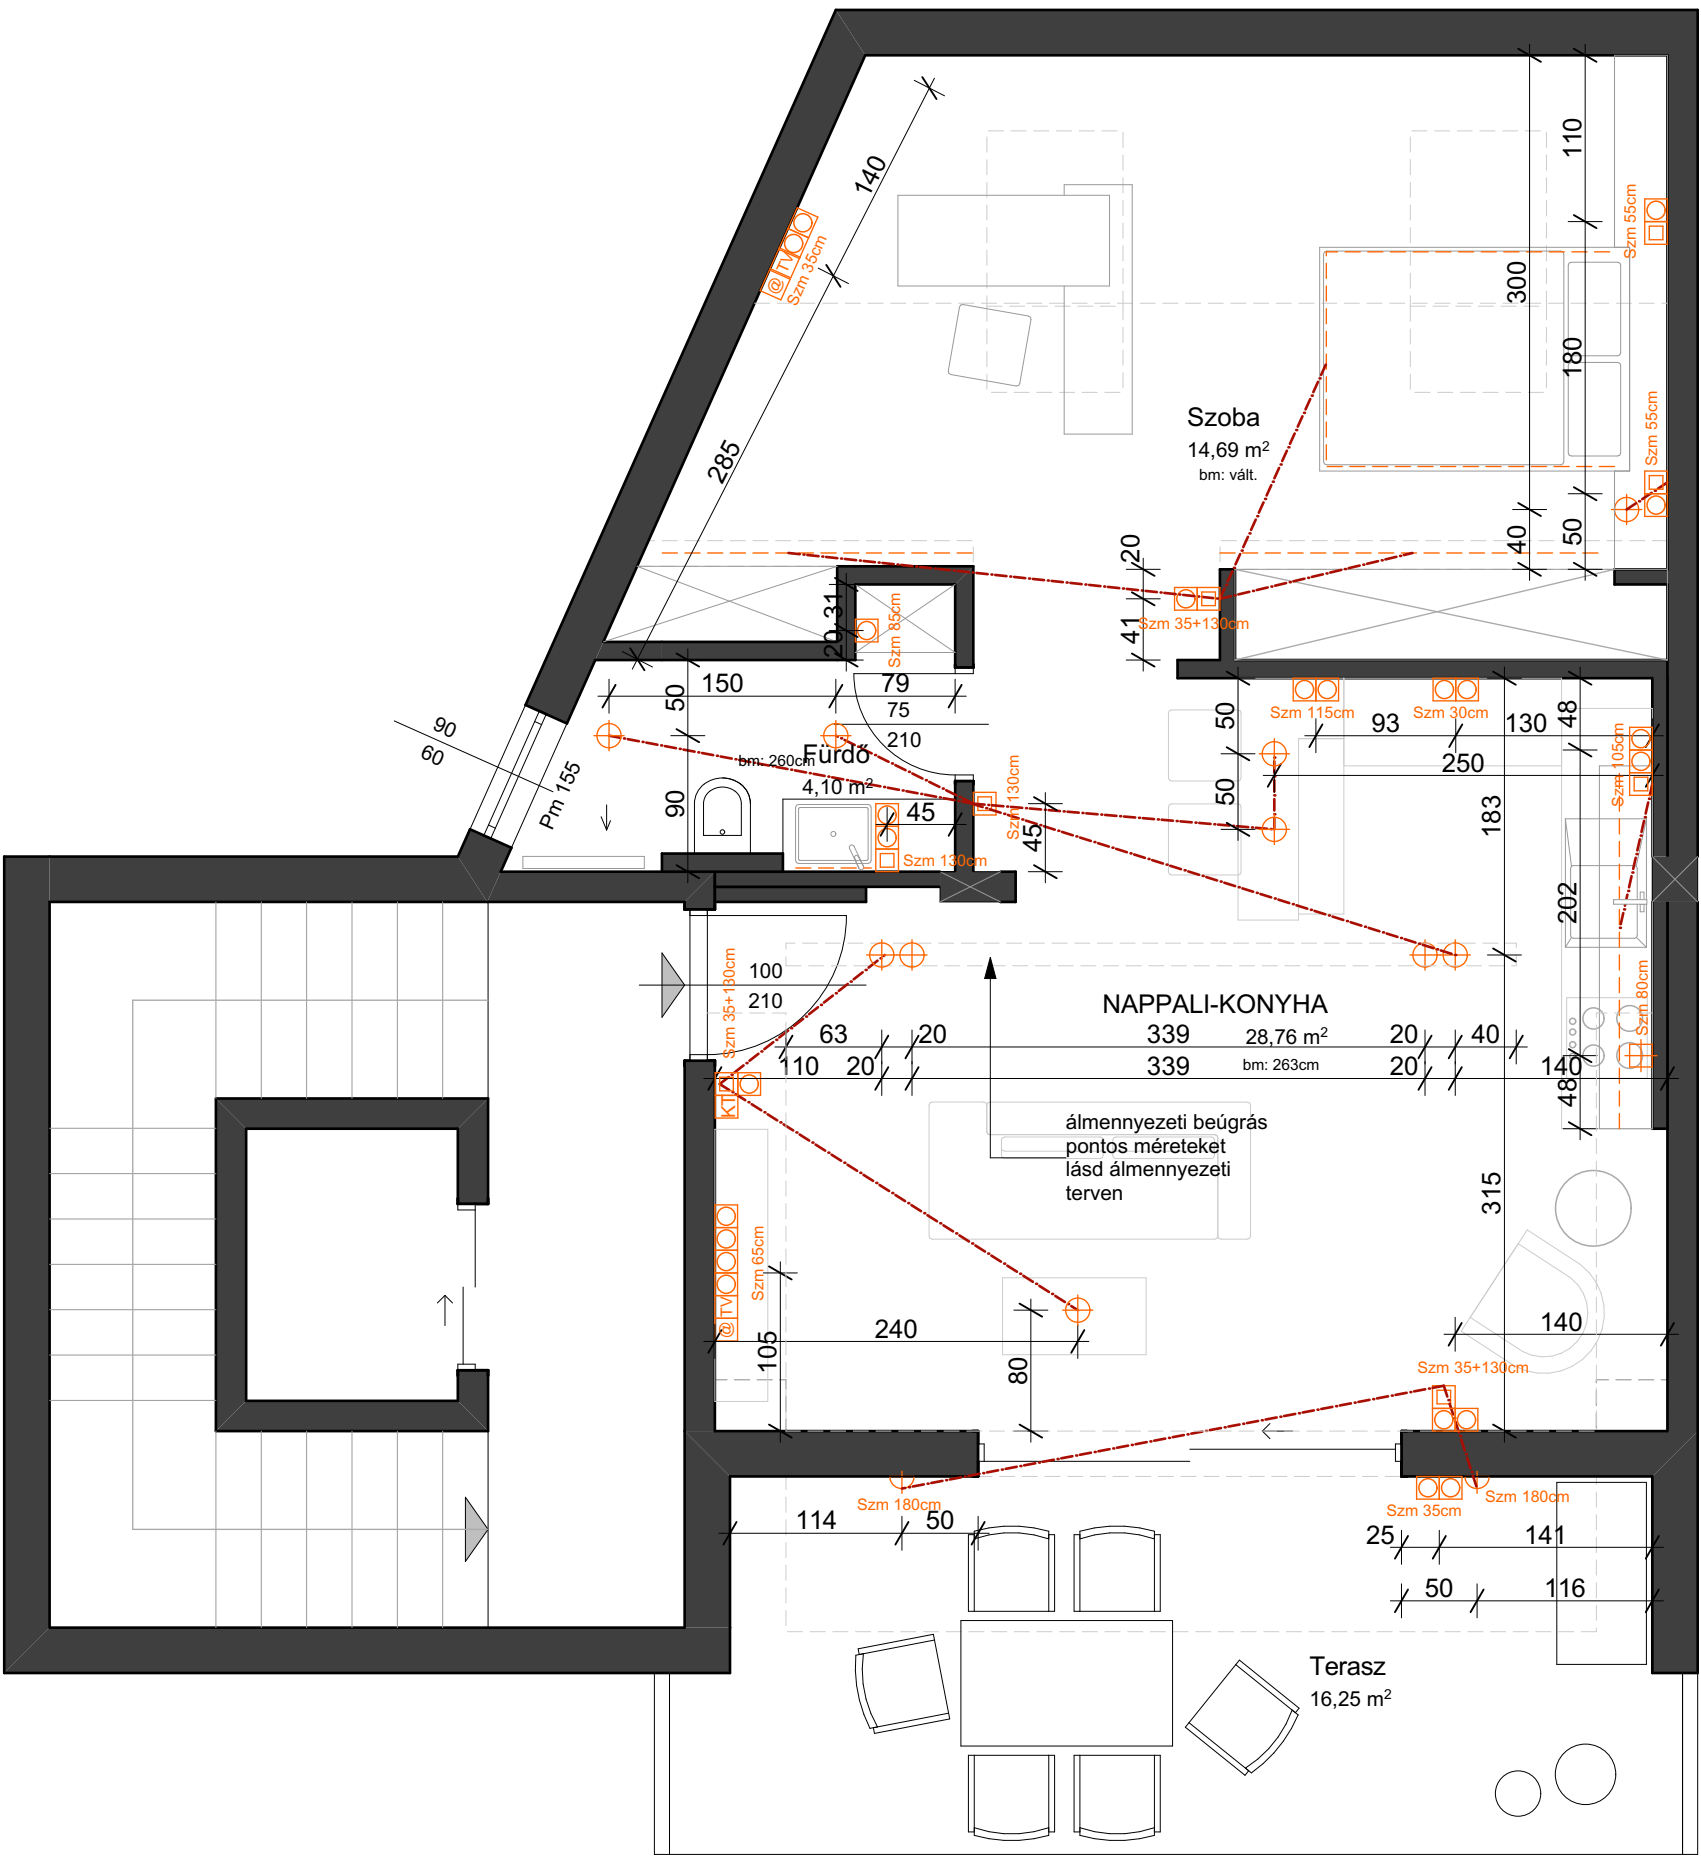

- ELEKTROMOS KIÁLLÁS
- FALIKAR
- DUGALJ
- KAPCSOLÓ
- TV KIÁLLÁS
- internet kiállítás
- Elektromos főzőlap kiállítás
- Kapu telefon
- Szm Szerelési magasság
- LED szallag
- kapcsolás

Bruttó alapterület: helyiségekben lévő 180cm belmagasságot elnem érő területekkel együtt számolva

MÉRETEK A HELYSZÍNEEN ELLENŐRIZENDŐK!

Rajzszám	B.É.06
Világítási rajz	
Megrendelő	Egyedülálló 27 éves férfi
Cím	Style&home lakberendezési központ
Lépték	M 1:50
	2017.03.26.