



fürdő alaprajz

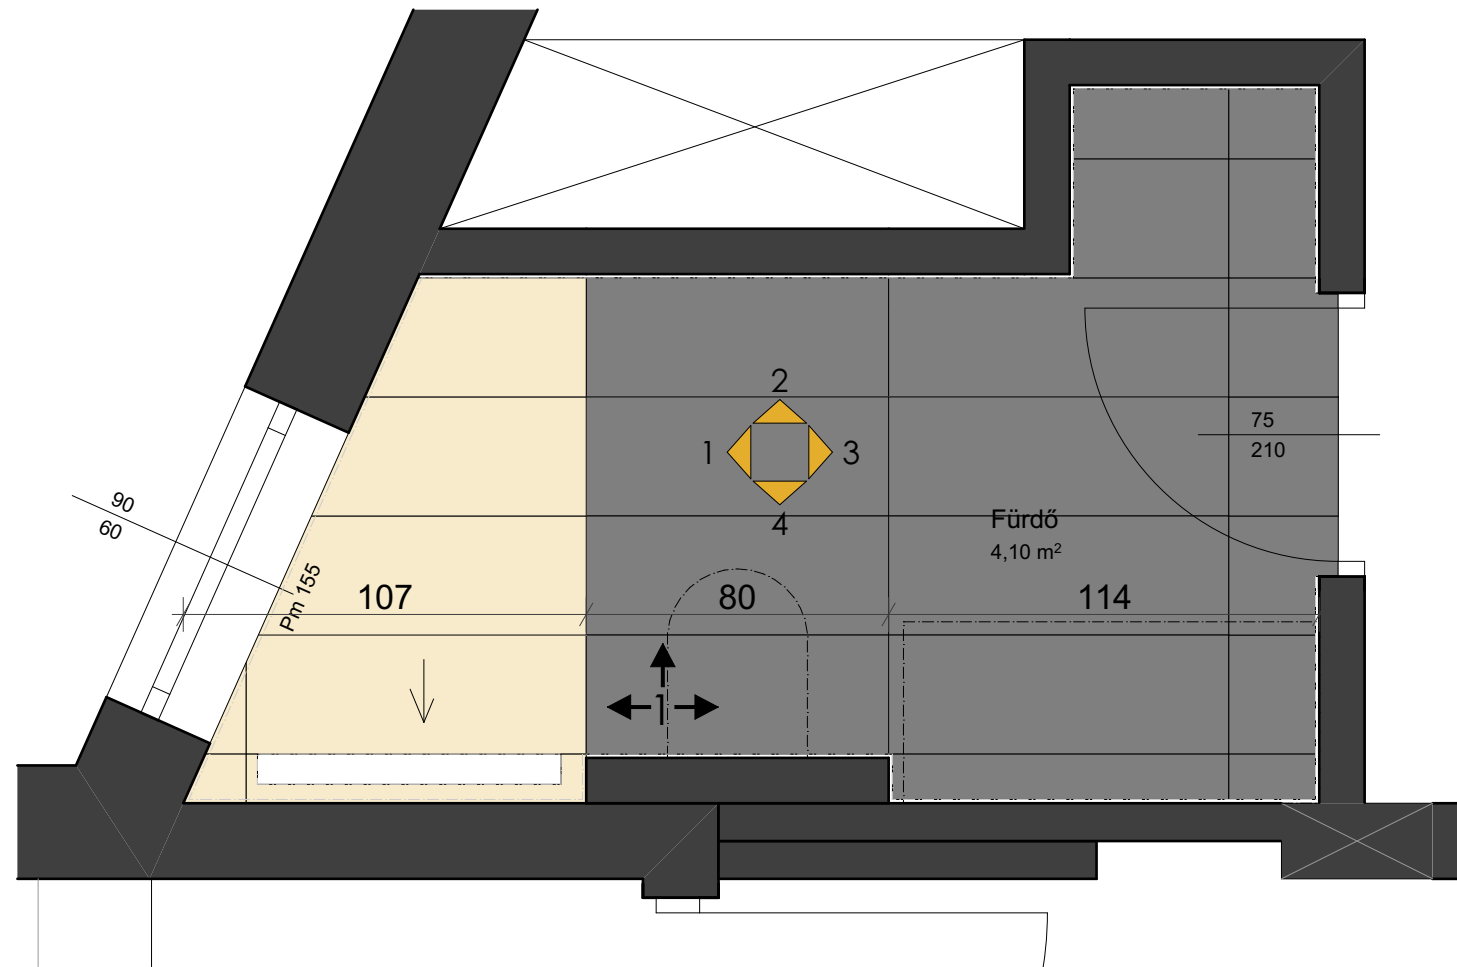

4-es falnézet

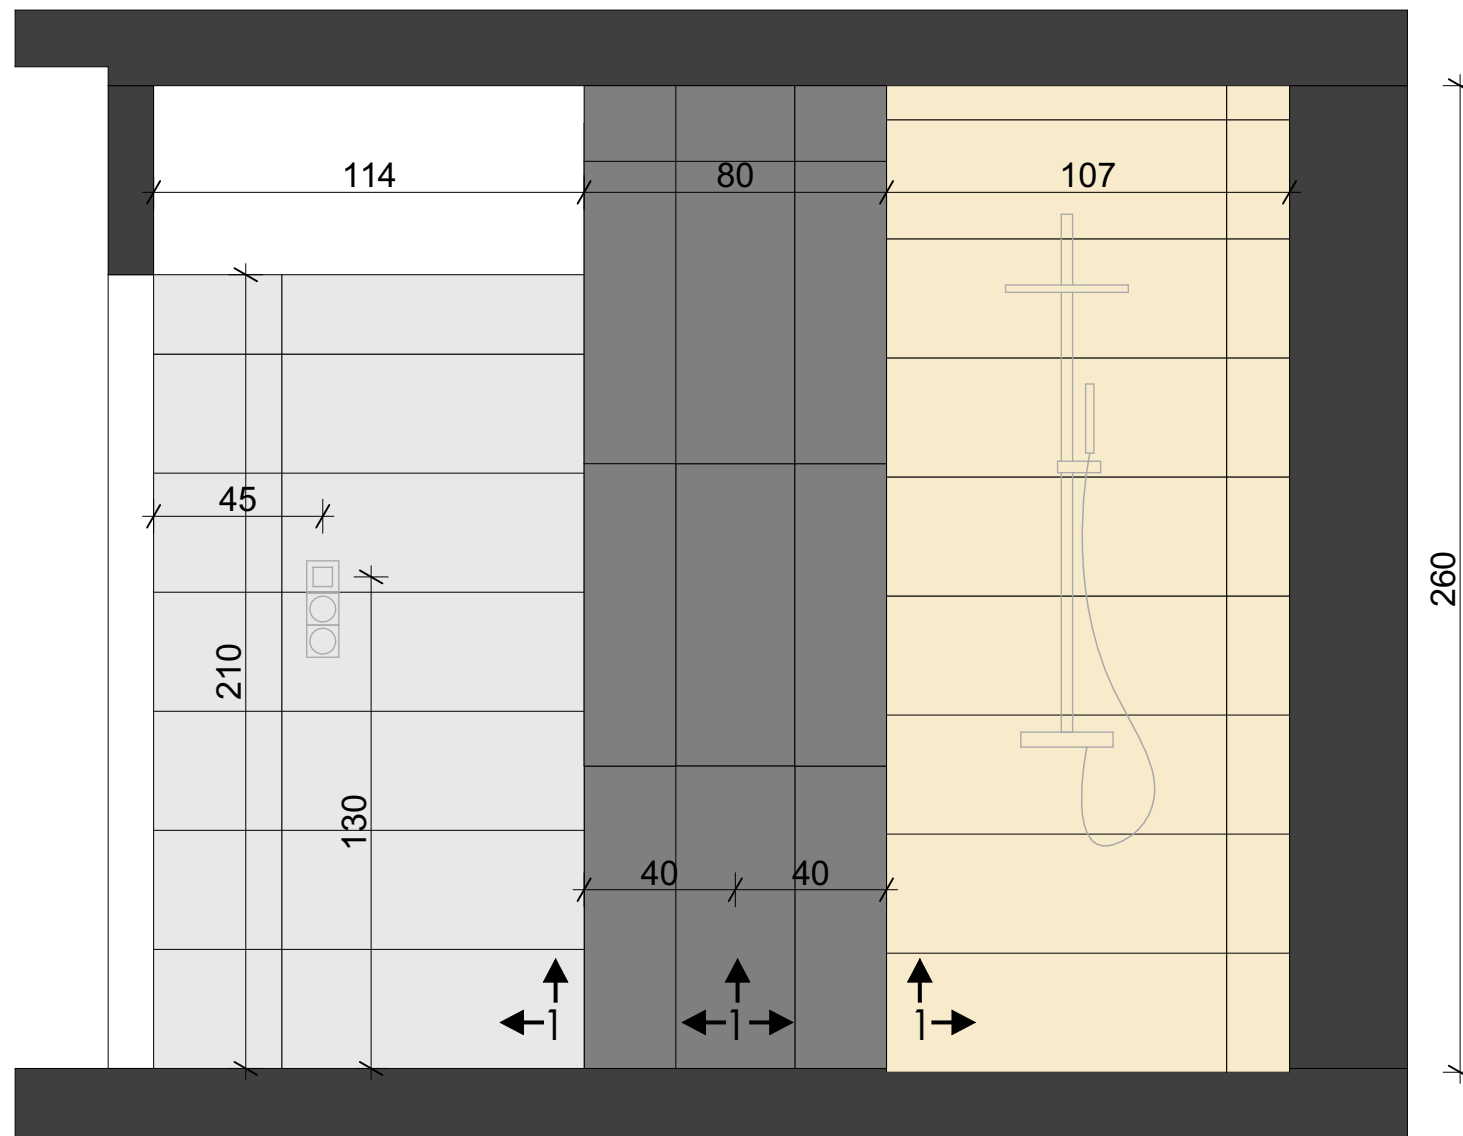

-  *Porcelanosa Liston Oxford Natural 31,5x90cm*
-  *Porcelanosa Dover Topo 31,5x90cm*
-  *Porcelanosa Dover Arena 31,5x90cm*

1 → első teli elem (haladási irány)

MÉRETEK A HELYSZÍNEEN ELLENŐRIZENDŐK!

Rajzszám	B.É.07
	Burkolati terv
Megrendelő	Egyedülálló 27 éves férfi
Cím	Style&home lakberendezési központ
Lépték	M 1:20
	2017.03.26.

"A" Kislakás
styleanddraw.hu
STILEandDRAW