


Emeleti Alaprajz

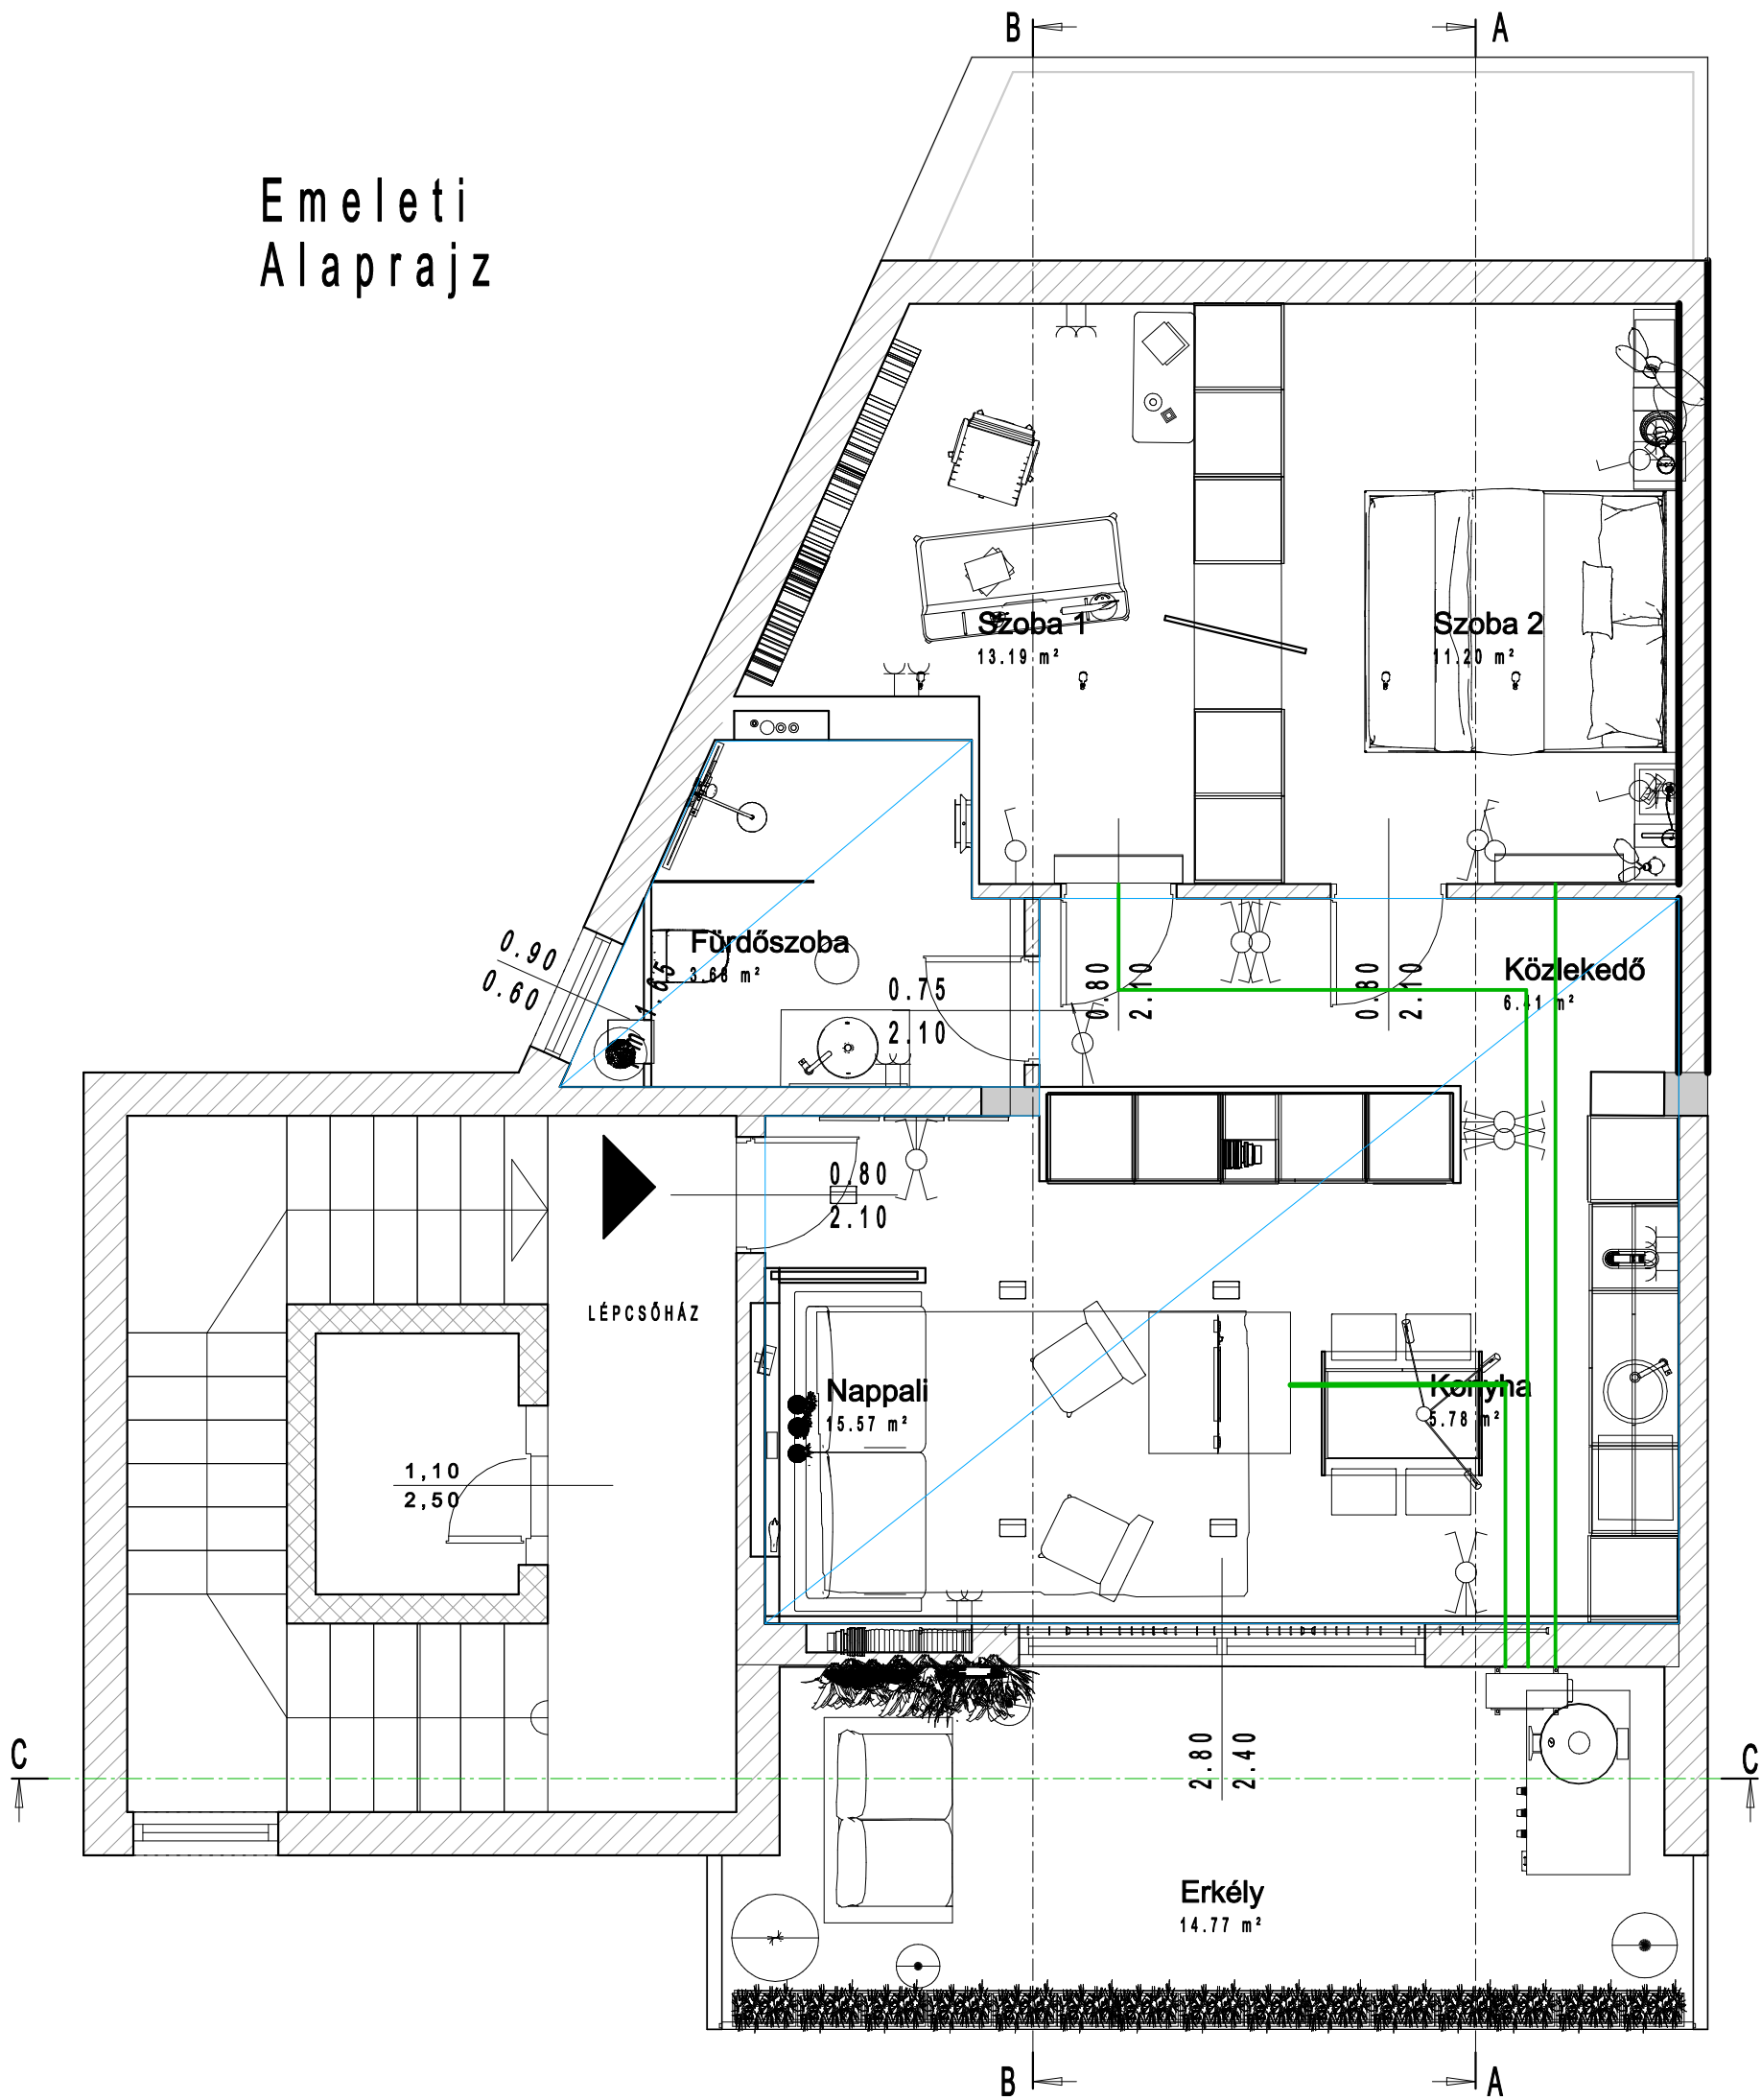

2016.12.05.

M=1:50

56 m²

"A" Feladat: Tetőtéri lakás alaprajza

Style&Draw Pályázat 2016.