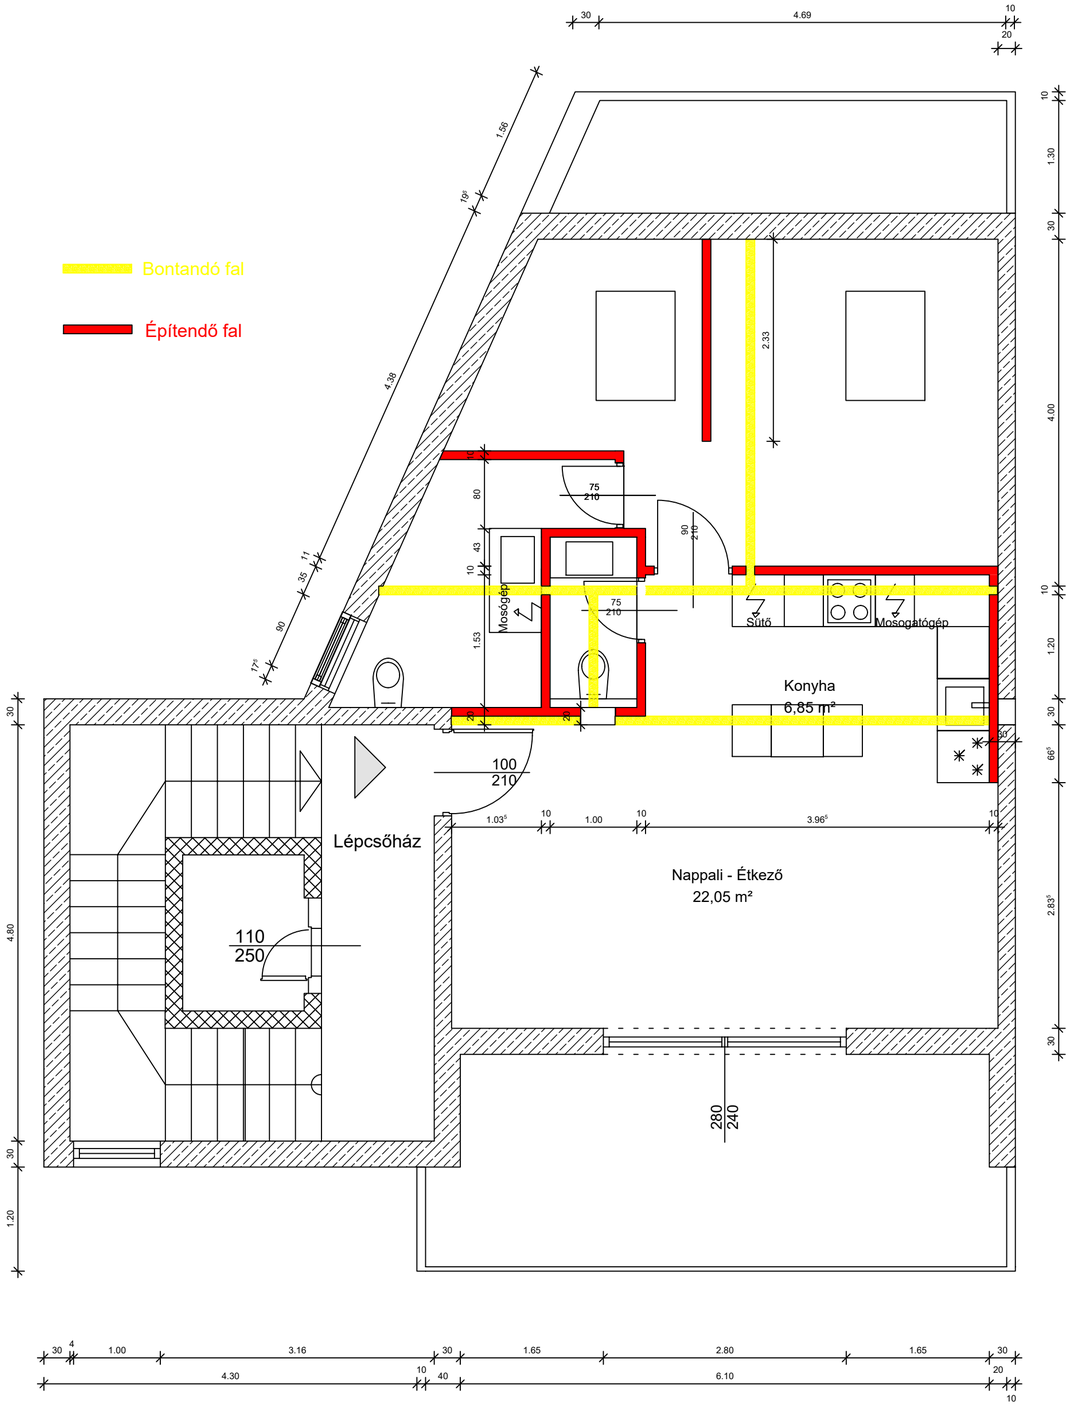

Bontás-építési alaprajz

Méretarány: 1:50

Lapméret: A2

2017.03.24.