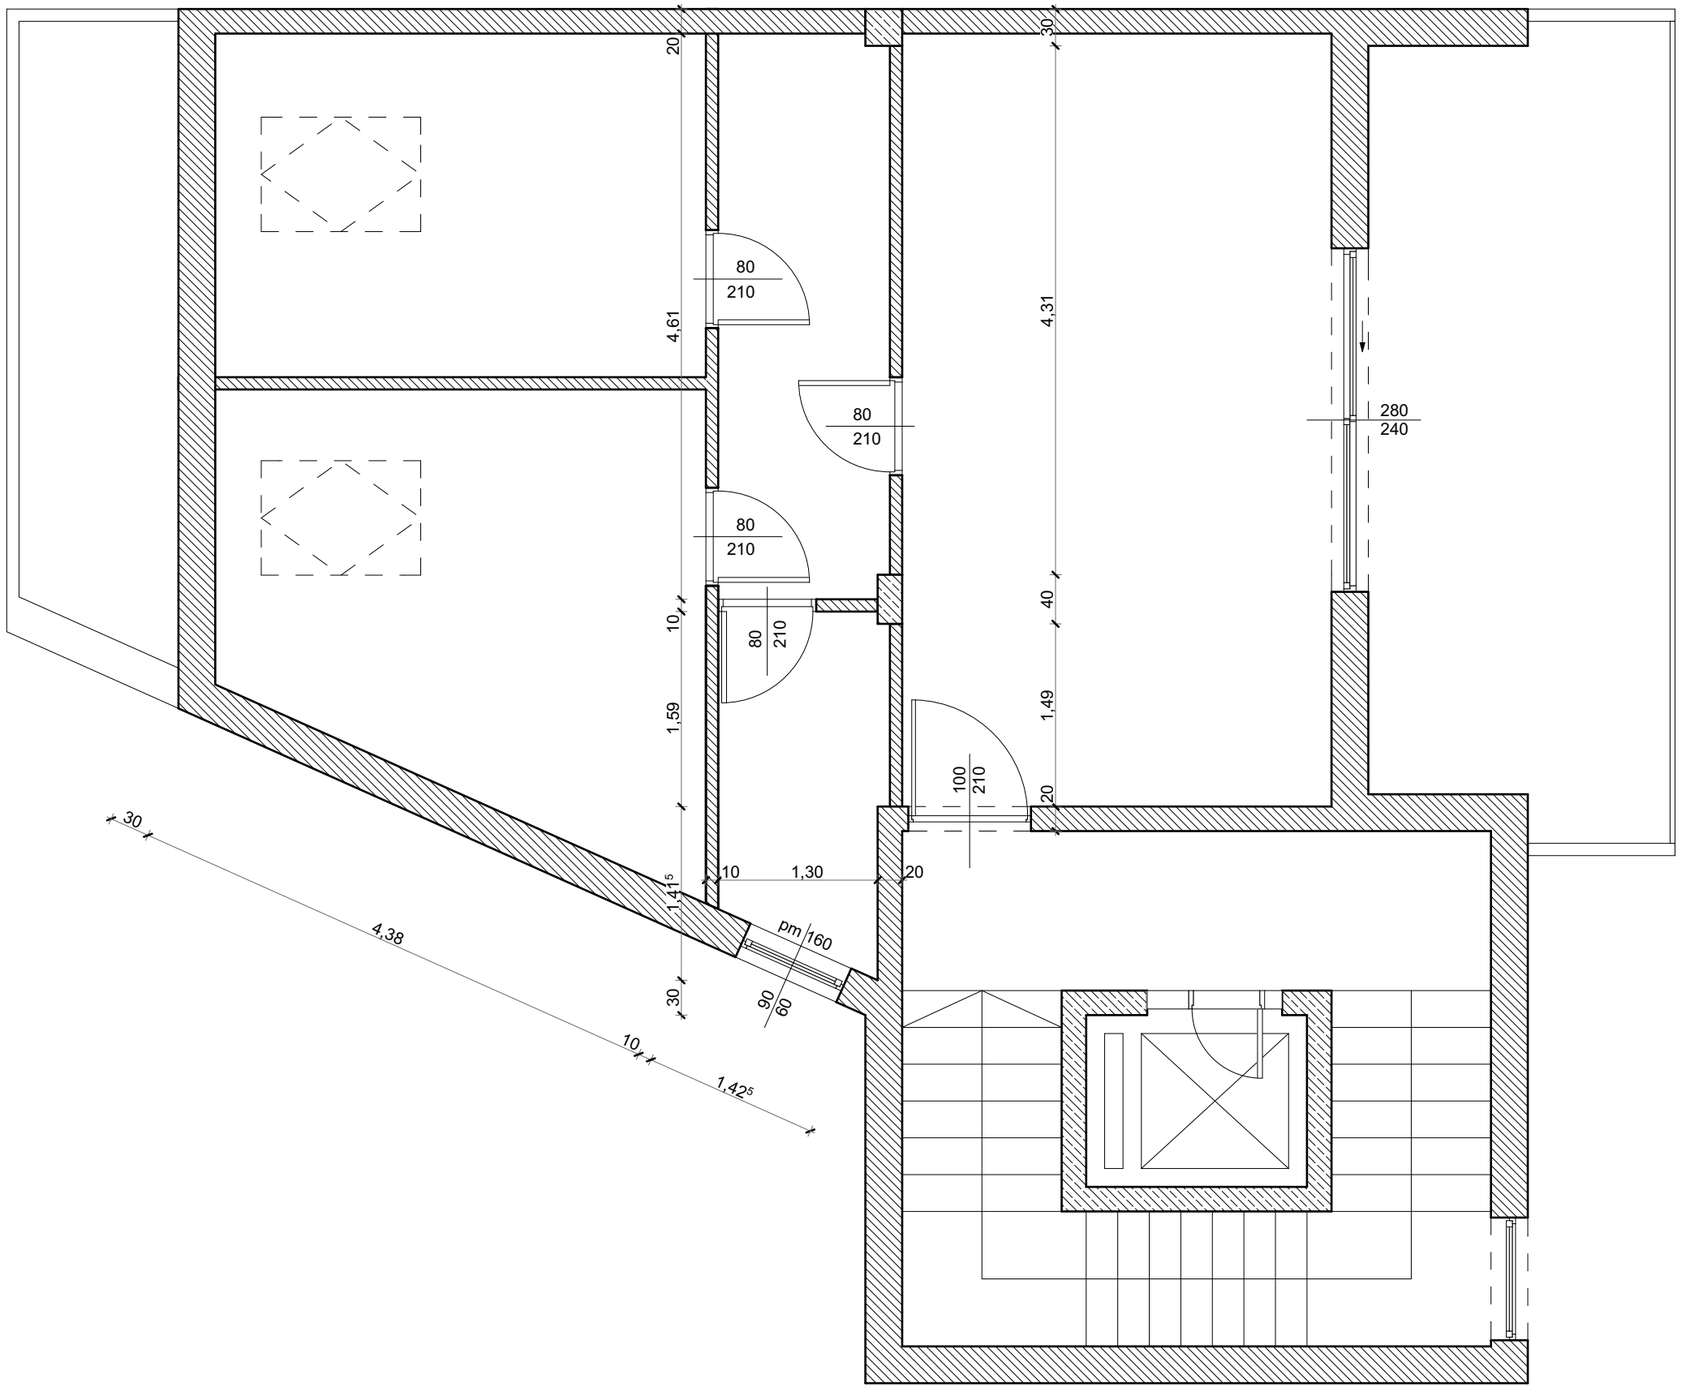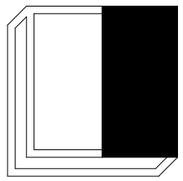EREDETI MÉRETEZETT ALAPRAJZ M=1:50