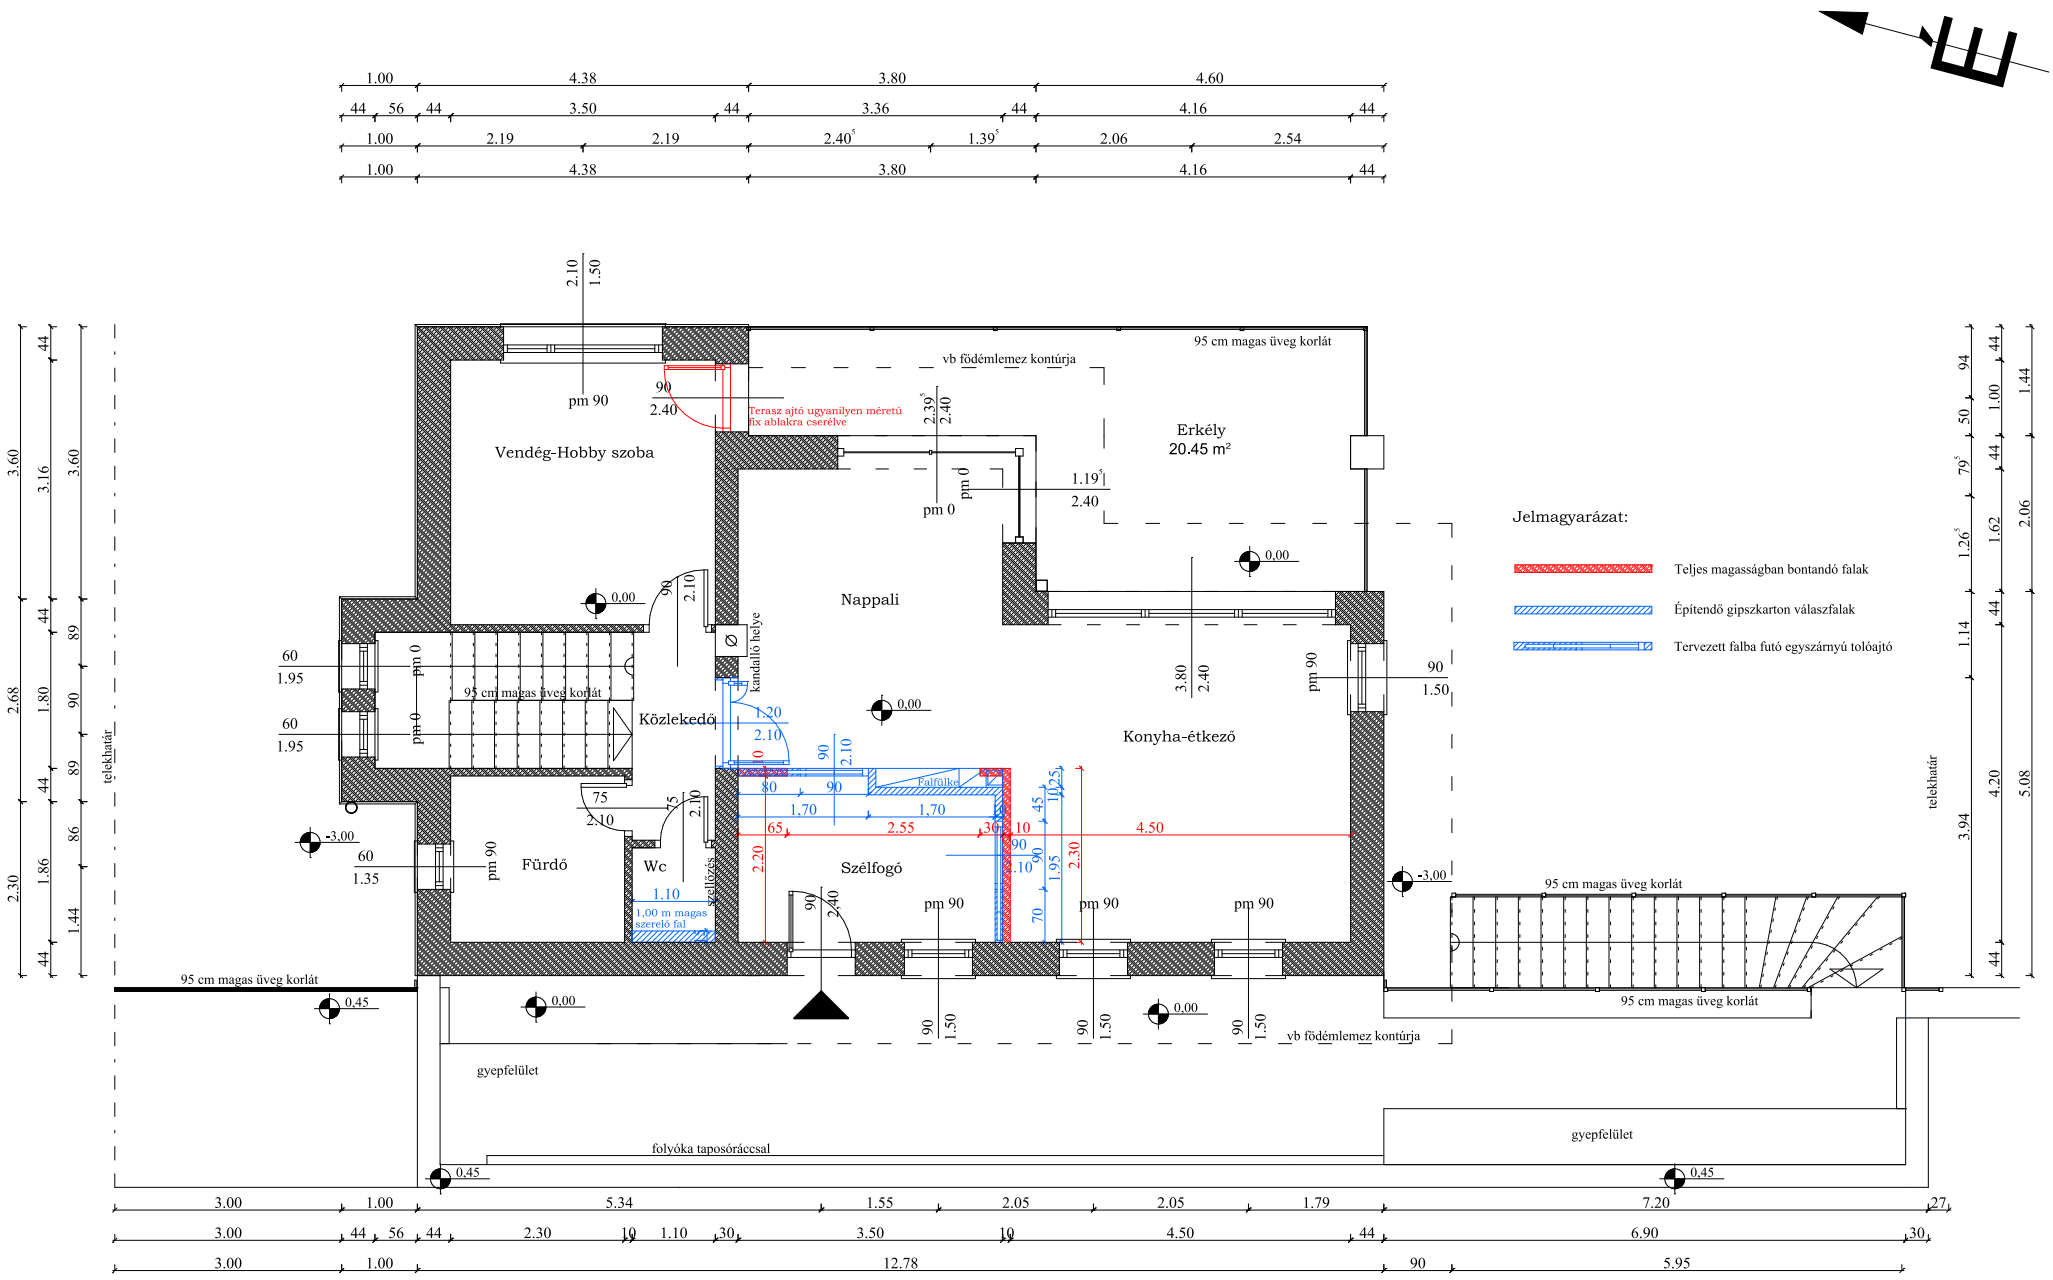

Style&Draw Pályázat 2016.	"B" feladat: CSALÁDI HÁZ - EMELET BONTÁSI - ÉPÍTÉSI ALAPRAJZ	M=1:100