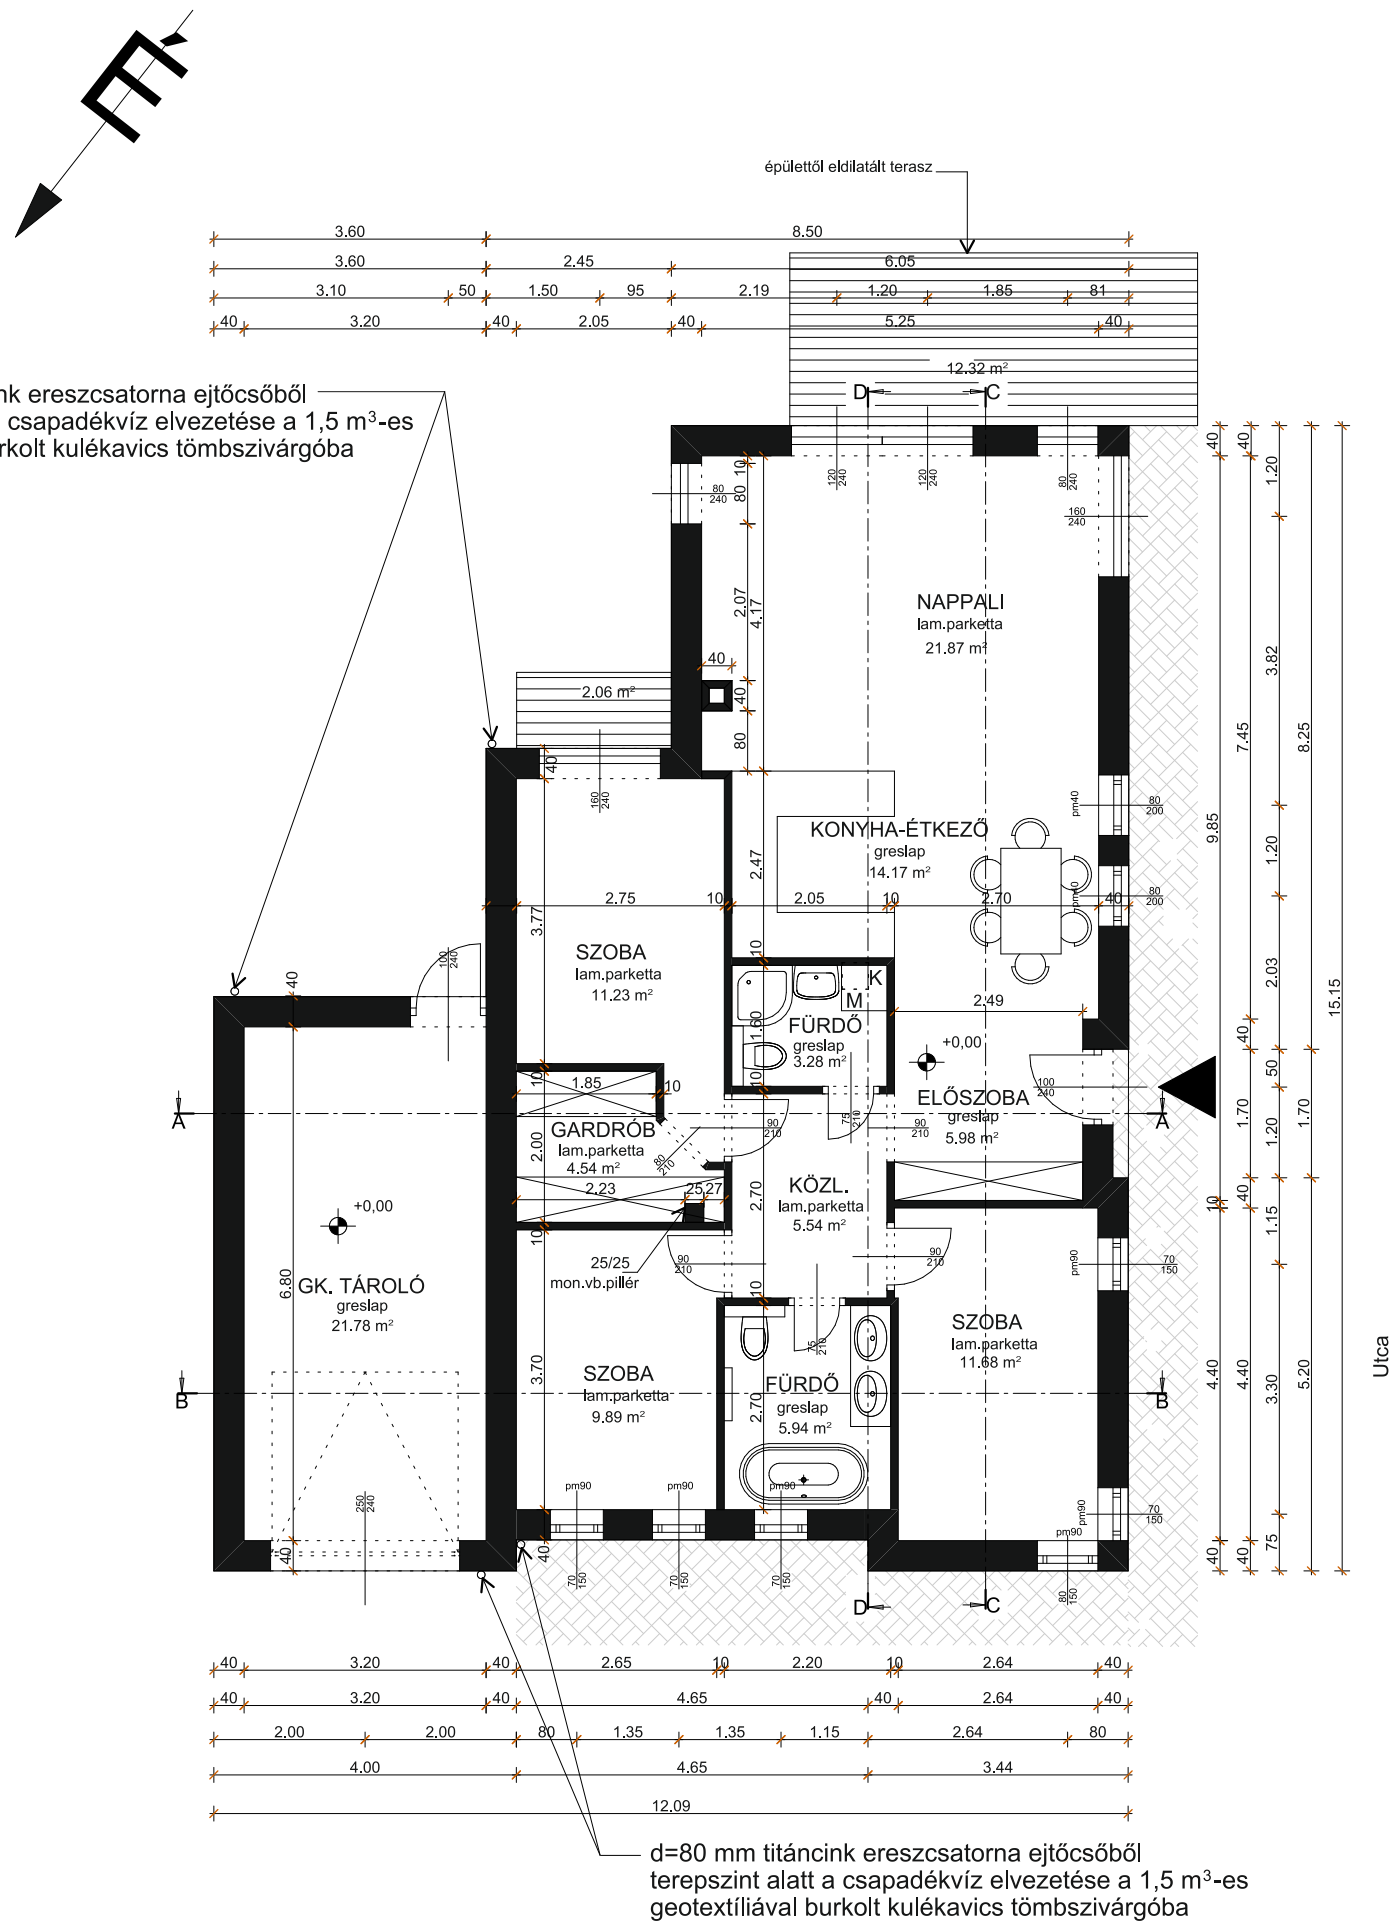

MÉRETEK A HELYSZÍNEN ELLENŐRIZENDŐK!	
Rajzszám	B.É. 01. Eredeti Tervrajz
Megrendelő	Középkorú házaspár egy gyermekkel
Cím	OTTHONNEKED A Stílusos Otthonteremtés Ötlettára
Lépték	M=1:100
	2018.07.21.
	A Tervező Otthona pályázat. Style & Draw www.otthonneked.hu