



Nyitott terasz

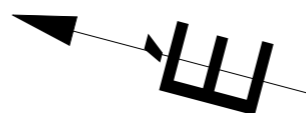

Fedett terasz

ELEKTROMOS JELÖLÉSEK	
	Központi világítás, mennyezeti lámpatest
	Falikar kiállítás
	Fali kiállítás világítás bekötéshez
	Páramentes lámpatest
	Telefon csatlakozó
	TV csatlakozó
	Kaputelefon
	Csengőnyomógomb
	Szerelési magasság

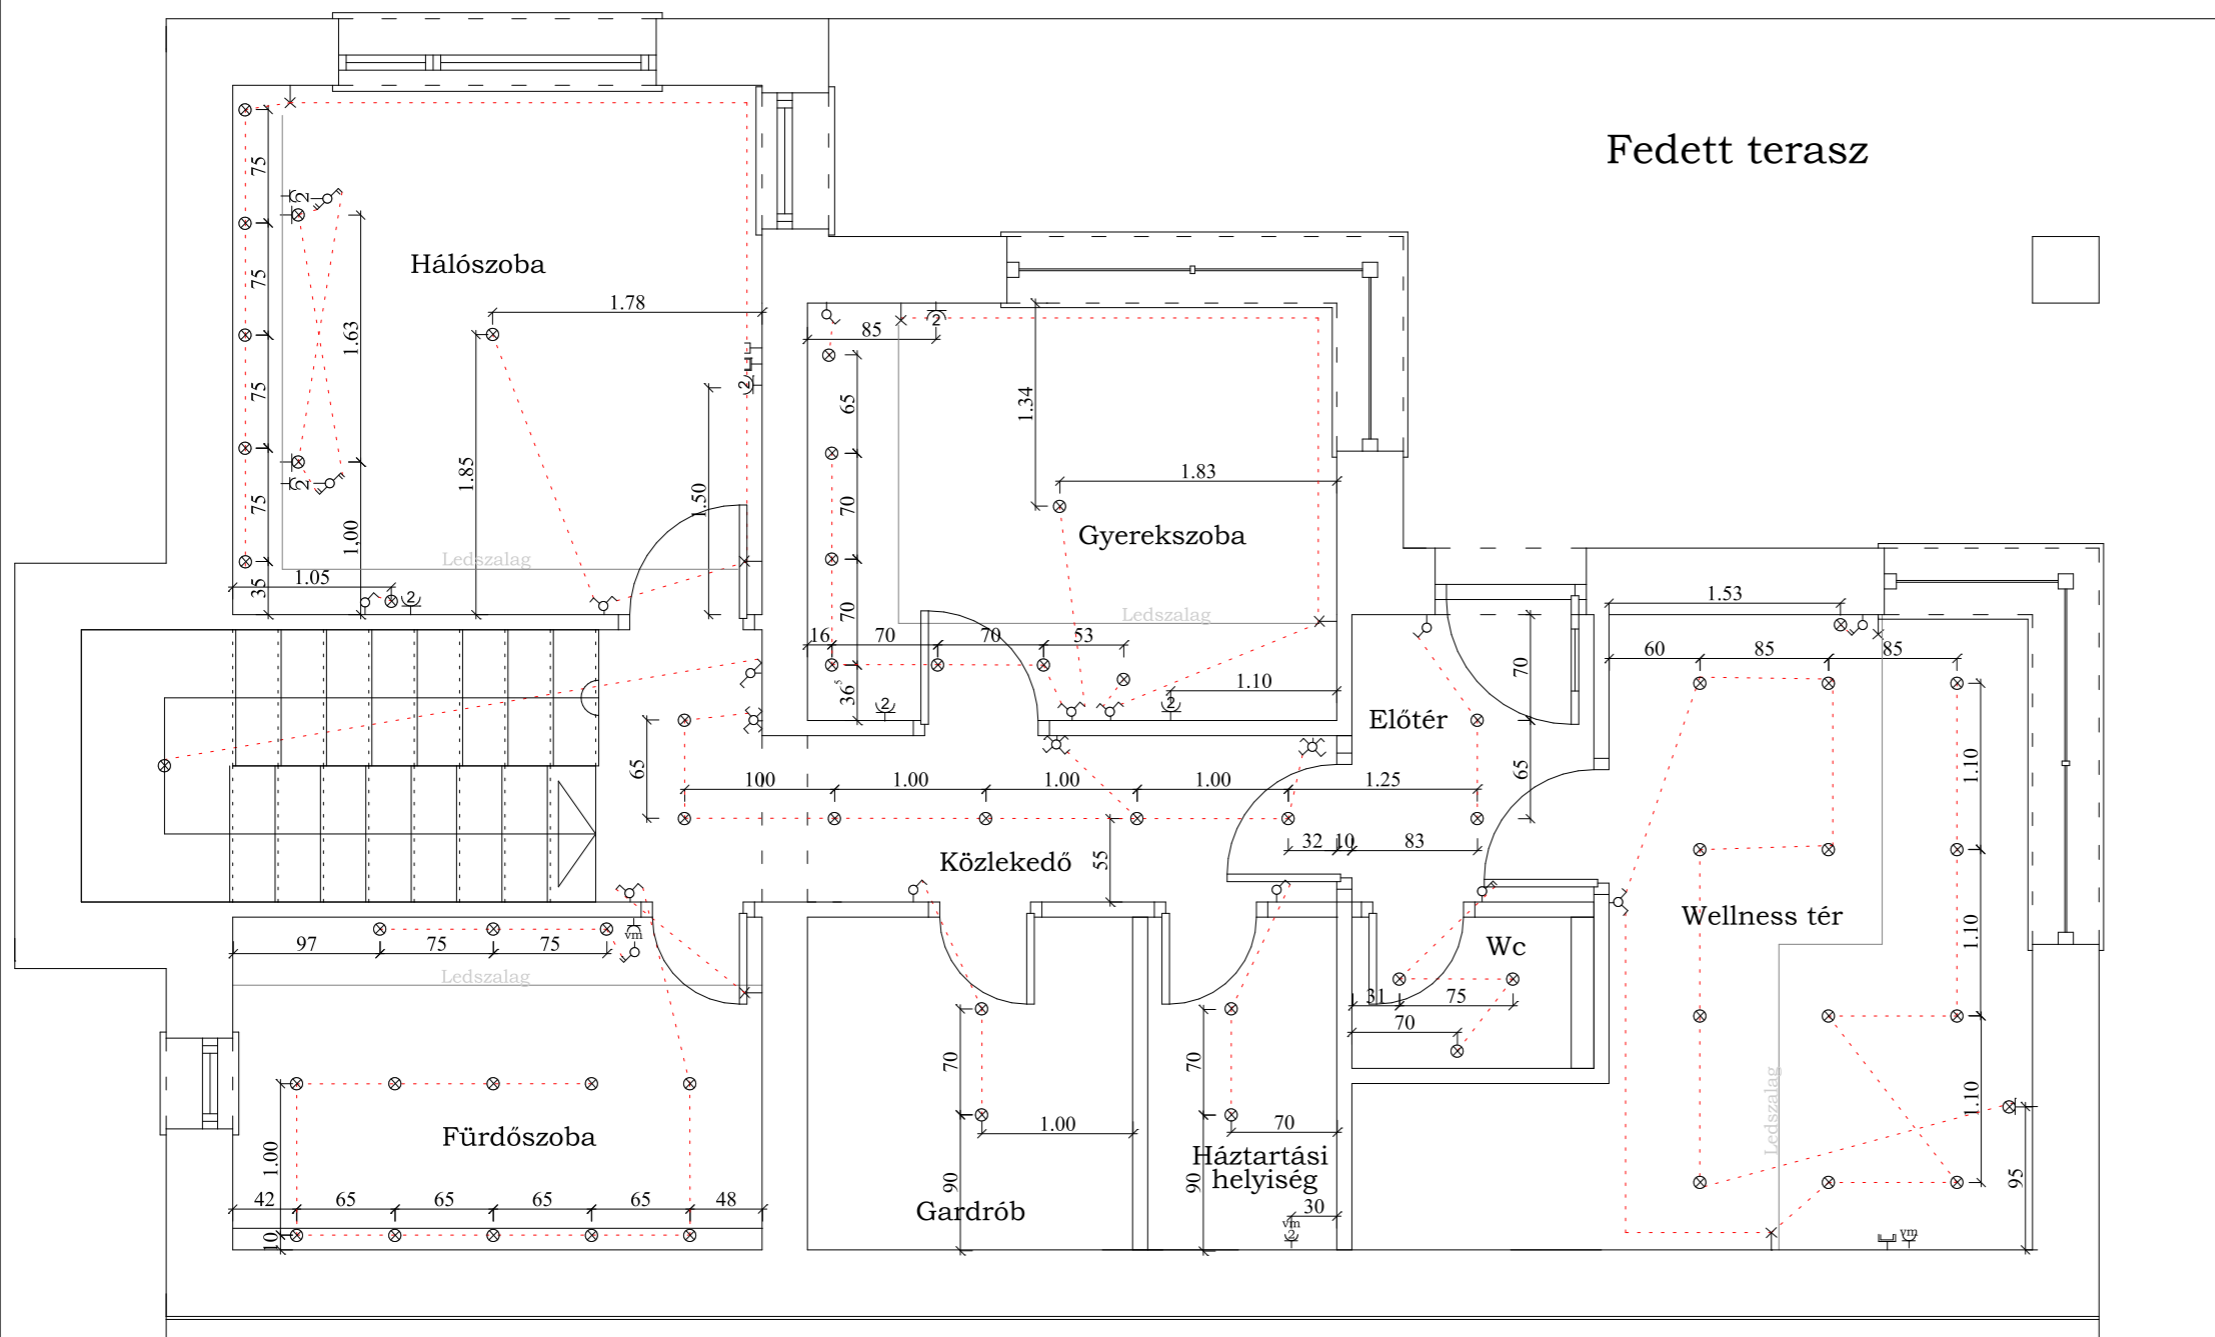

**Hálószoba:**

- 1 db függeszték a szoba közepén elhelyezve
- 5 db mennyezeti világítás helyük méretezve
- 2 db kiállítás rejtett világításhoz
- Kapcsolódásuk az ajtó mellől csillár kapcsolóval
- 2 db falikar ágy mellett
- Kapcsolódásuk ágy mellől duplaváltó kapcsolóval
- SzM: 60 cm
- 1 db függeszték, kapcsolódása egysarkú kapcsolóval, SzM: 110 cm
- 8 db földelt aljzat a helyiségben szétosztva
- 1 db Tv és telefoncsatlakozó

**Gyerekszoba:**

- 2 db függeszték a szoba közepén és ágy mellett elhelyezve
- 5 db mennyezeti világítás helyük méretezve
- 2 db kiállítás rejtett világításhoz
- Kapcsolódásuk az ajtó mellől 2 db csillár kapcsolóval
- SzM: 110 cm
- 1 db függeszték asztal felett, kapcsolódása egysarkú kapcsolóval, SzM: 110 cm
- 6 db földelt aljzat a helyiségben szétosztva

**Fürdőszoba:**

- 10 db mennyezeti világítás helyük méretezve
- 1 db kiállítás rejtett világításhoz
- Kapcsolódásuk az ajtón kívül csillár kapcsolóval
- 3 db függeszték mosdók felett, kapcsolódása kétsarkú kapcsolóval
- 2 db vízmentes földelt aljzat, SzM: 140 cm

**Gardrób:**

- 2 db mennyezeti világítás helyük méretezve
- Kapcsolódásuk az ajtón kívül egysarkú kapcsolóval

**Háztartási helyiség:**

- 2 db mennyezeti világítás helyük méretezve
- Kapcsolódásuk az ajtón kívül kétsarkú kapcsolóval
- 2 db vízmentes földelt aljzat, SzM: 110 cm

**Wc:**

- 2 db mennyezeti világítás helyük méretezve
- 1 db függeszték tükör előtt
- Kapcsolódásuk az ajtón kívül kétsarkú kapcsolóval

**Wellness:**

- 12 db mennyezeti világítás helyük méretezve
- 2 db kiállítás rejtett világításhoz
- 1 db falikar dísznövény világításhoz
- Kapcsolódásuk az ajtó mellől csillár kapcsolóval
- 1 db függeszték mosdó felett, kapcsolódása kétsarkú kapcsolóval
- 1 db vízmentes földelt aljzat, SzM: 180 cm
- 1 db tv csatlakozó, SzM: 180 cm

**Előtér:**

- 2 db mennyezeti világítás helyük méretezve
- Kapcsolódásuk az ajtón mellől egysarkú kapcsolóval

**Közlekedő:**

- 6 db mennyezeti világítás helyük méretezve
- Kapcsolódásuk az ajtók mellől 3 db kereszt kapcsolóval