


Style & Draw pályázat
Falburkolási terv falnézet
M = 1:20

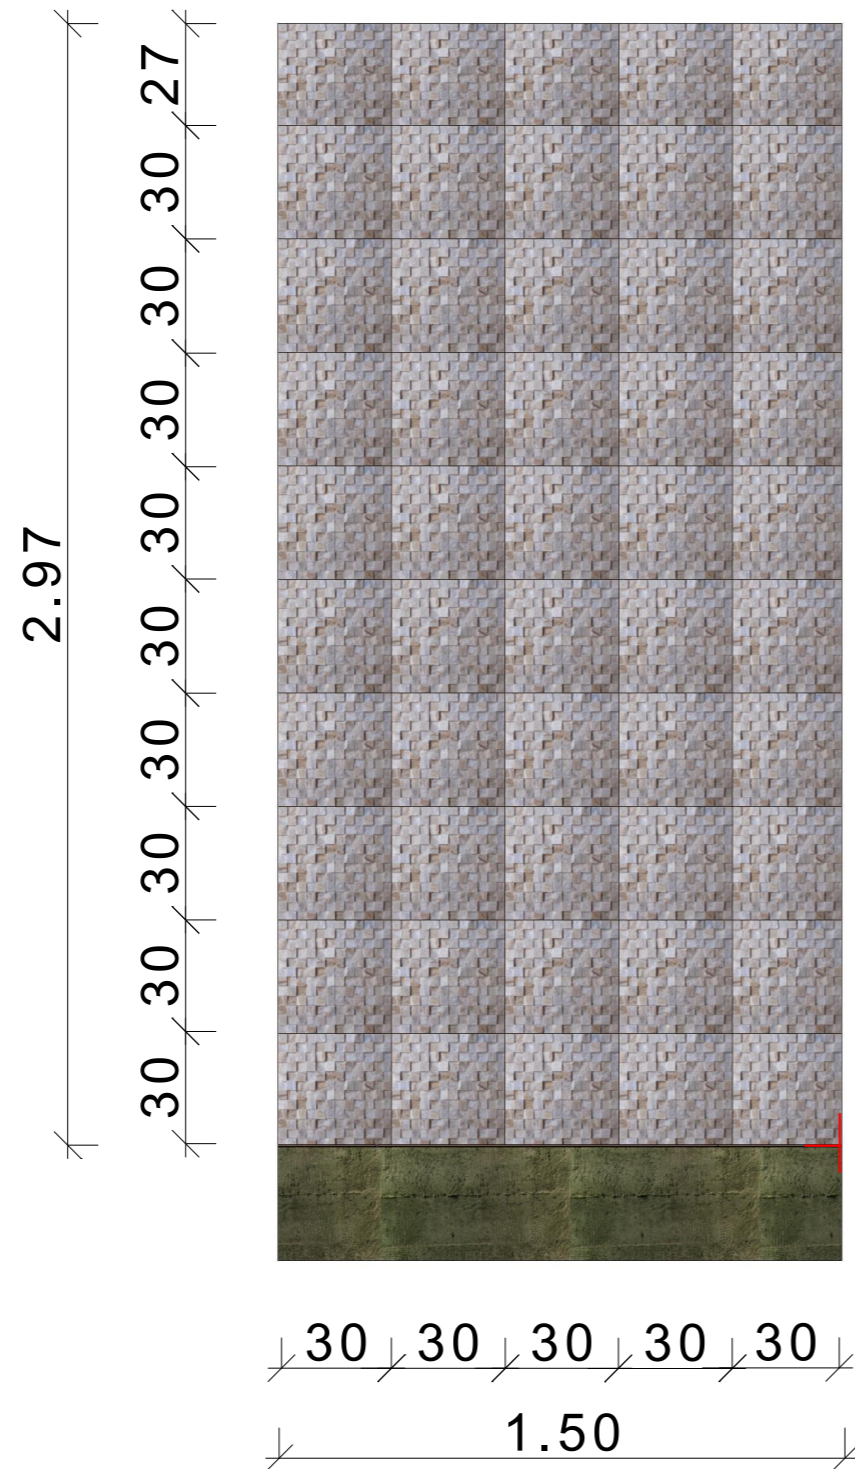

ANYAG HASZNÁLAT



Geo 96 Kőtár
Csillámos fehér
természetes kőpanel