


Style& Draw pályázat
 Konyhabútor méretezett falnézet
 M = 1:25

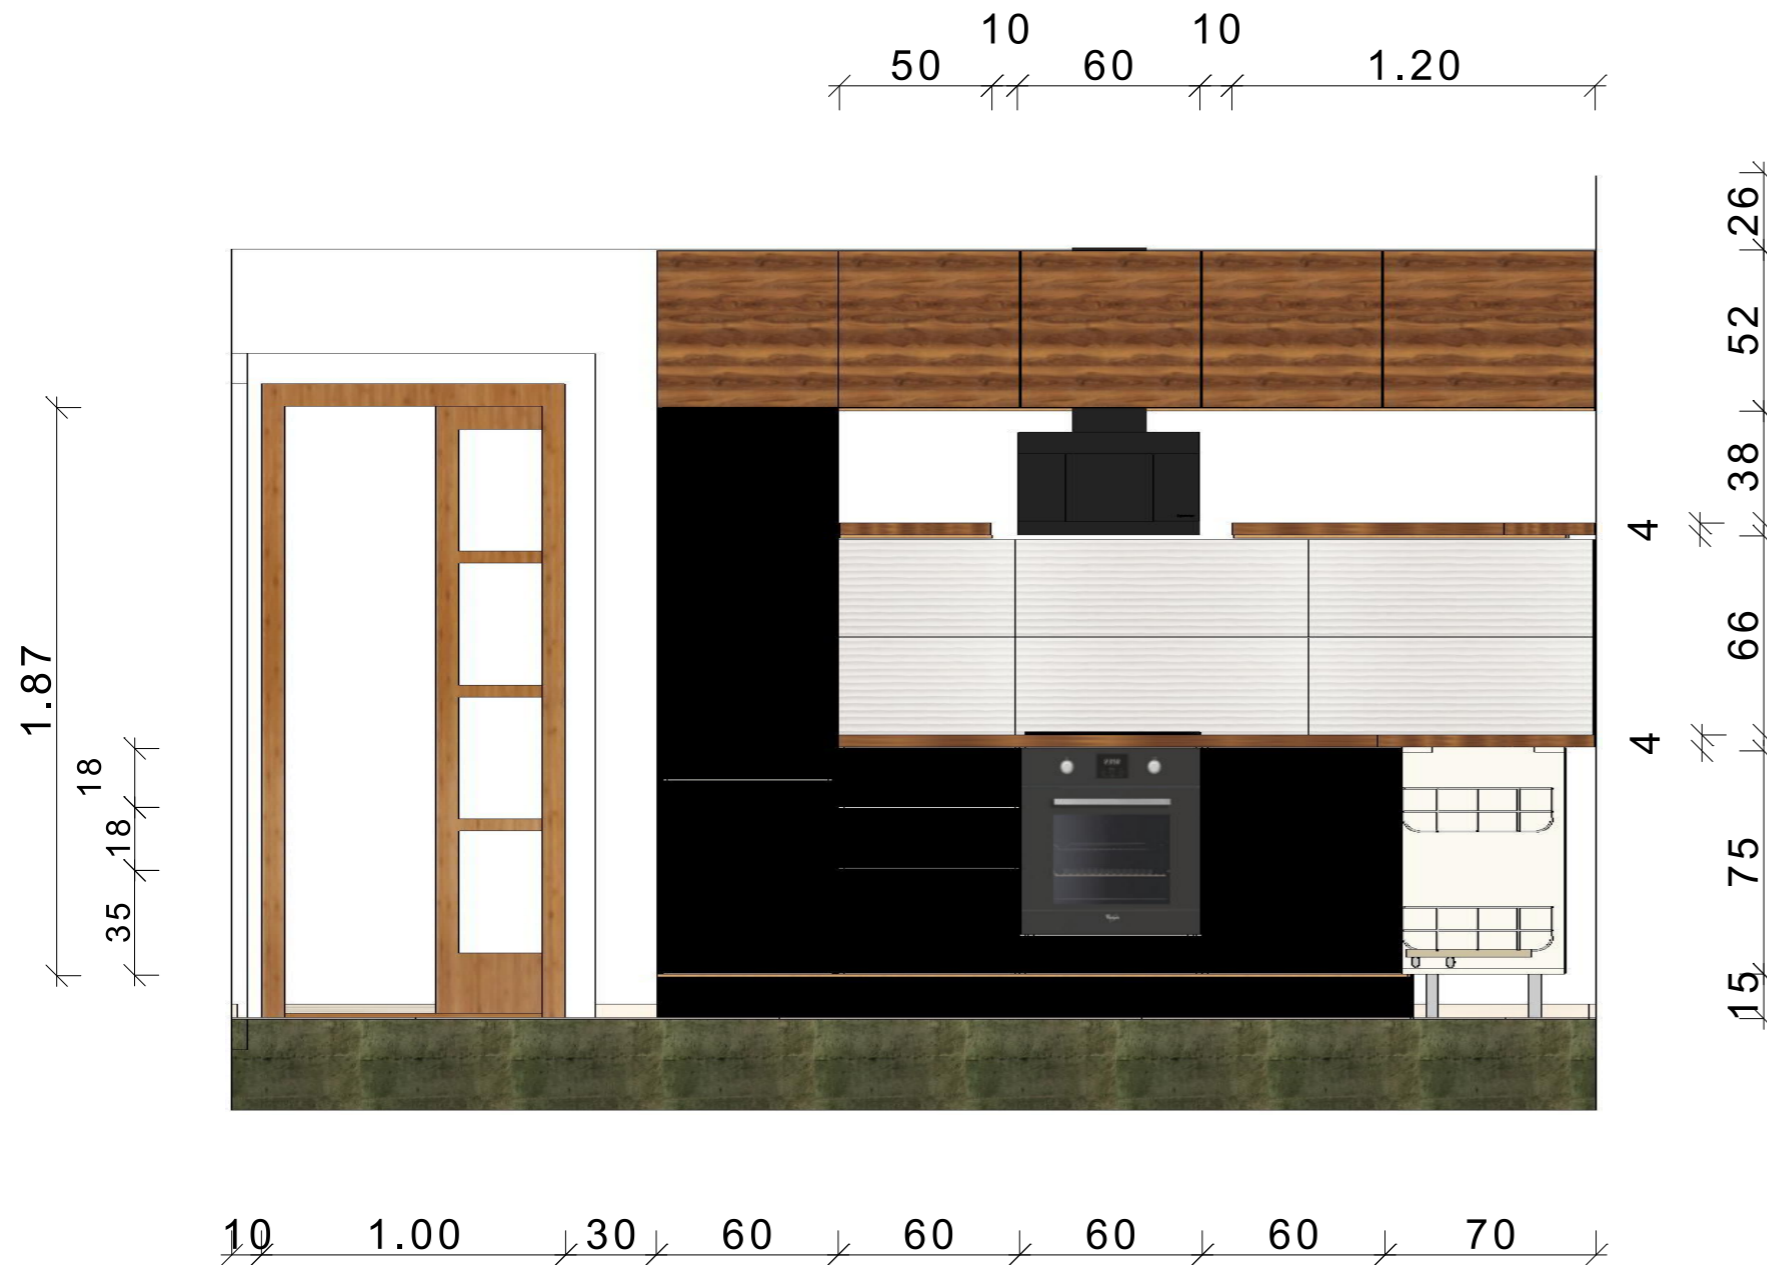

ANYAG HASZNÁLAT



Munkalap, polc és bútorlap:
 Egger H3114 ST9 Tirani körte



Bútorlap:
 Egger U999 ST30 Fekete



Fali burkolat:
 Venis 3D V1440151