Fürdőszoba falburkolat M=1:20

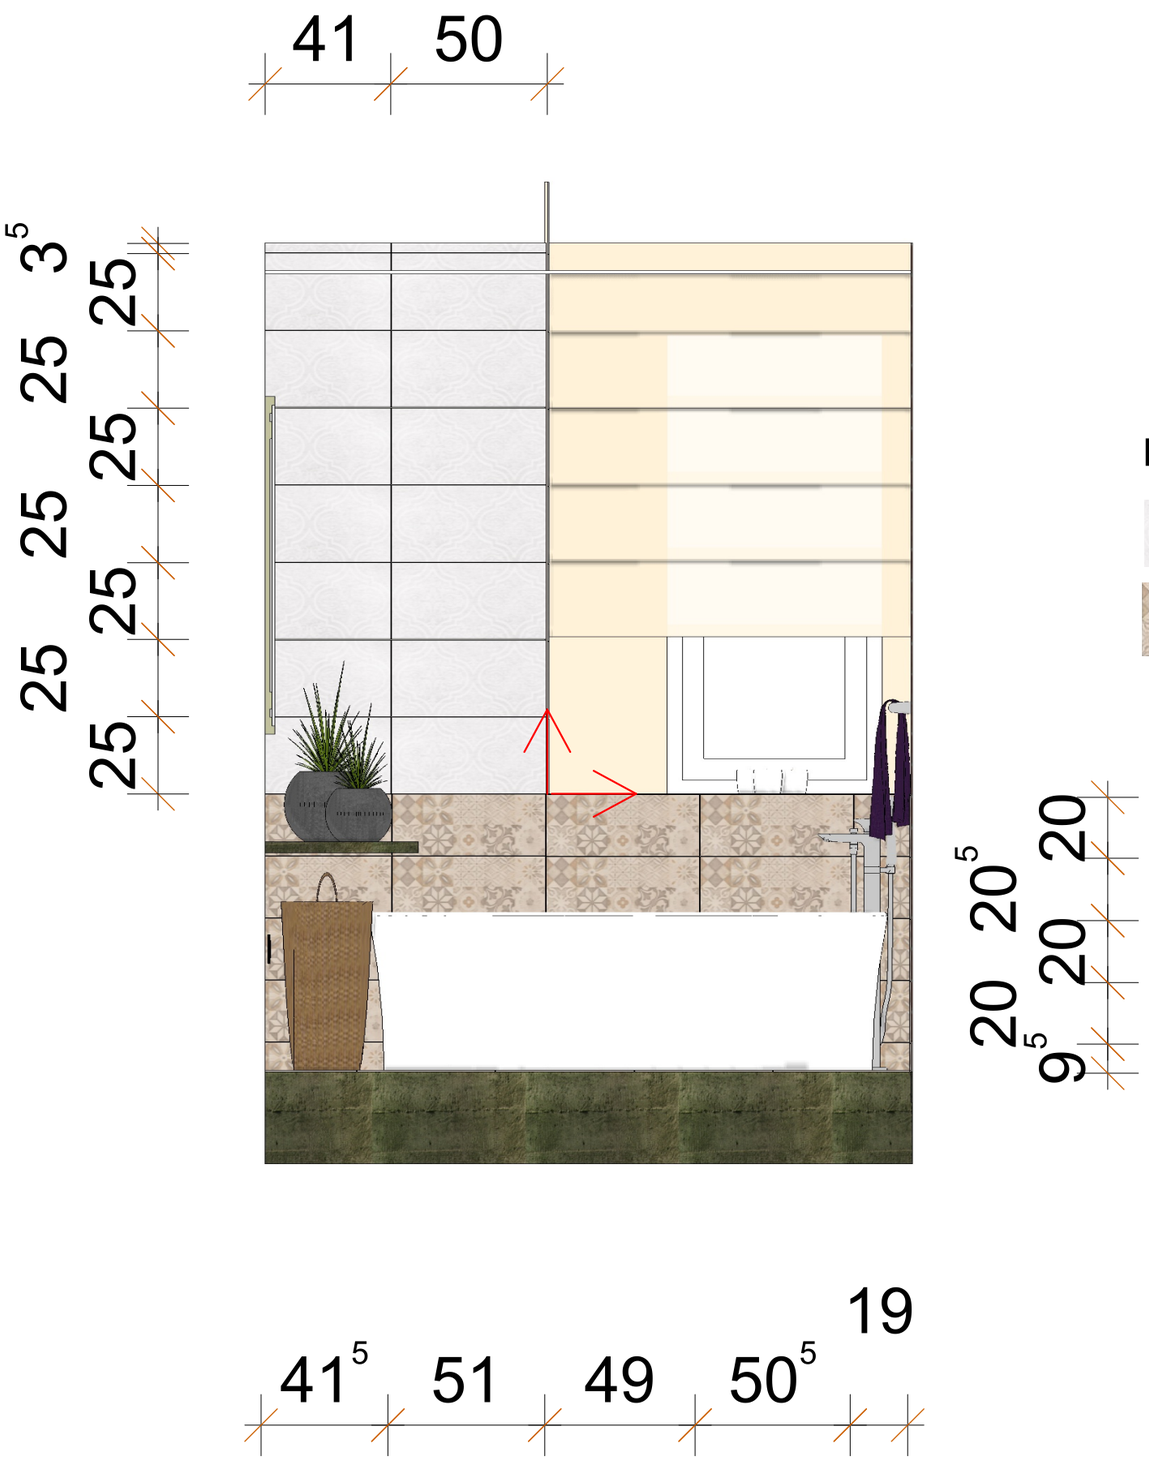

Falburkolatok:

Argenta, Argila Toulon White, kerámia, 25x80 cm

Argenta, Phare Warm Decor, kerámia, 20x50 cm

OTTHONNEKED Enteriőr tervezési pályázat	Fürdőszoba falburkolási terv
	M=1:20