






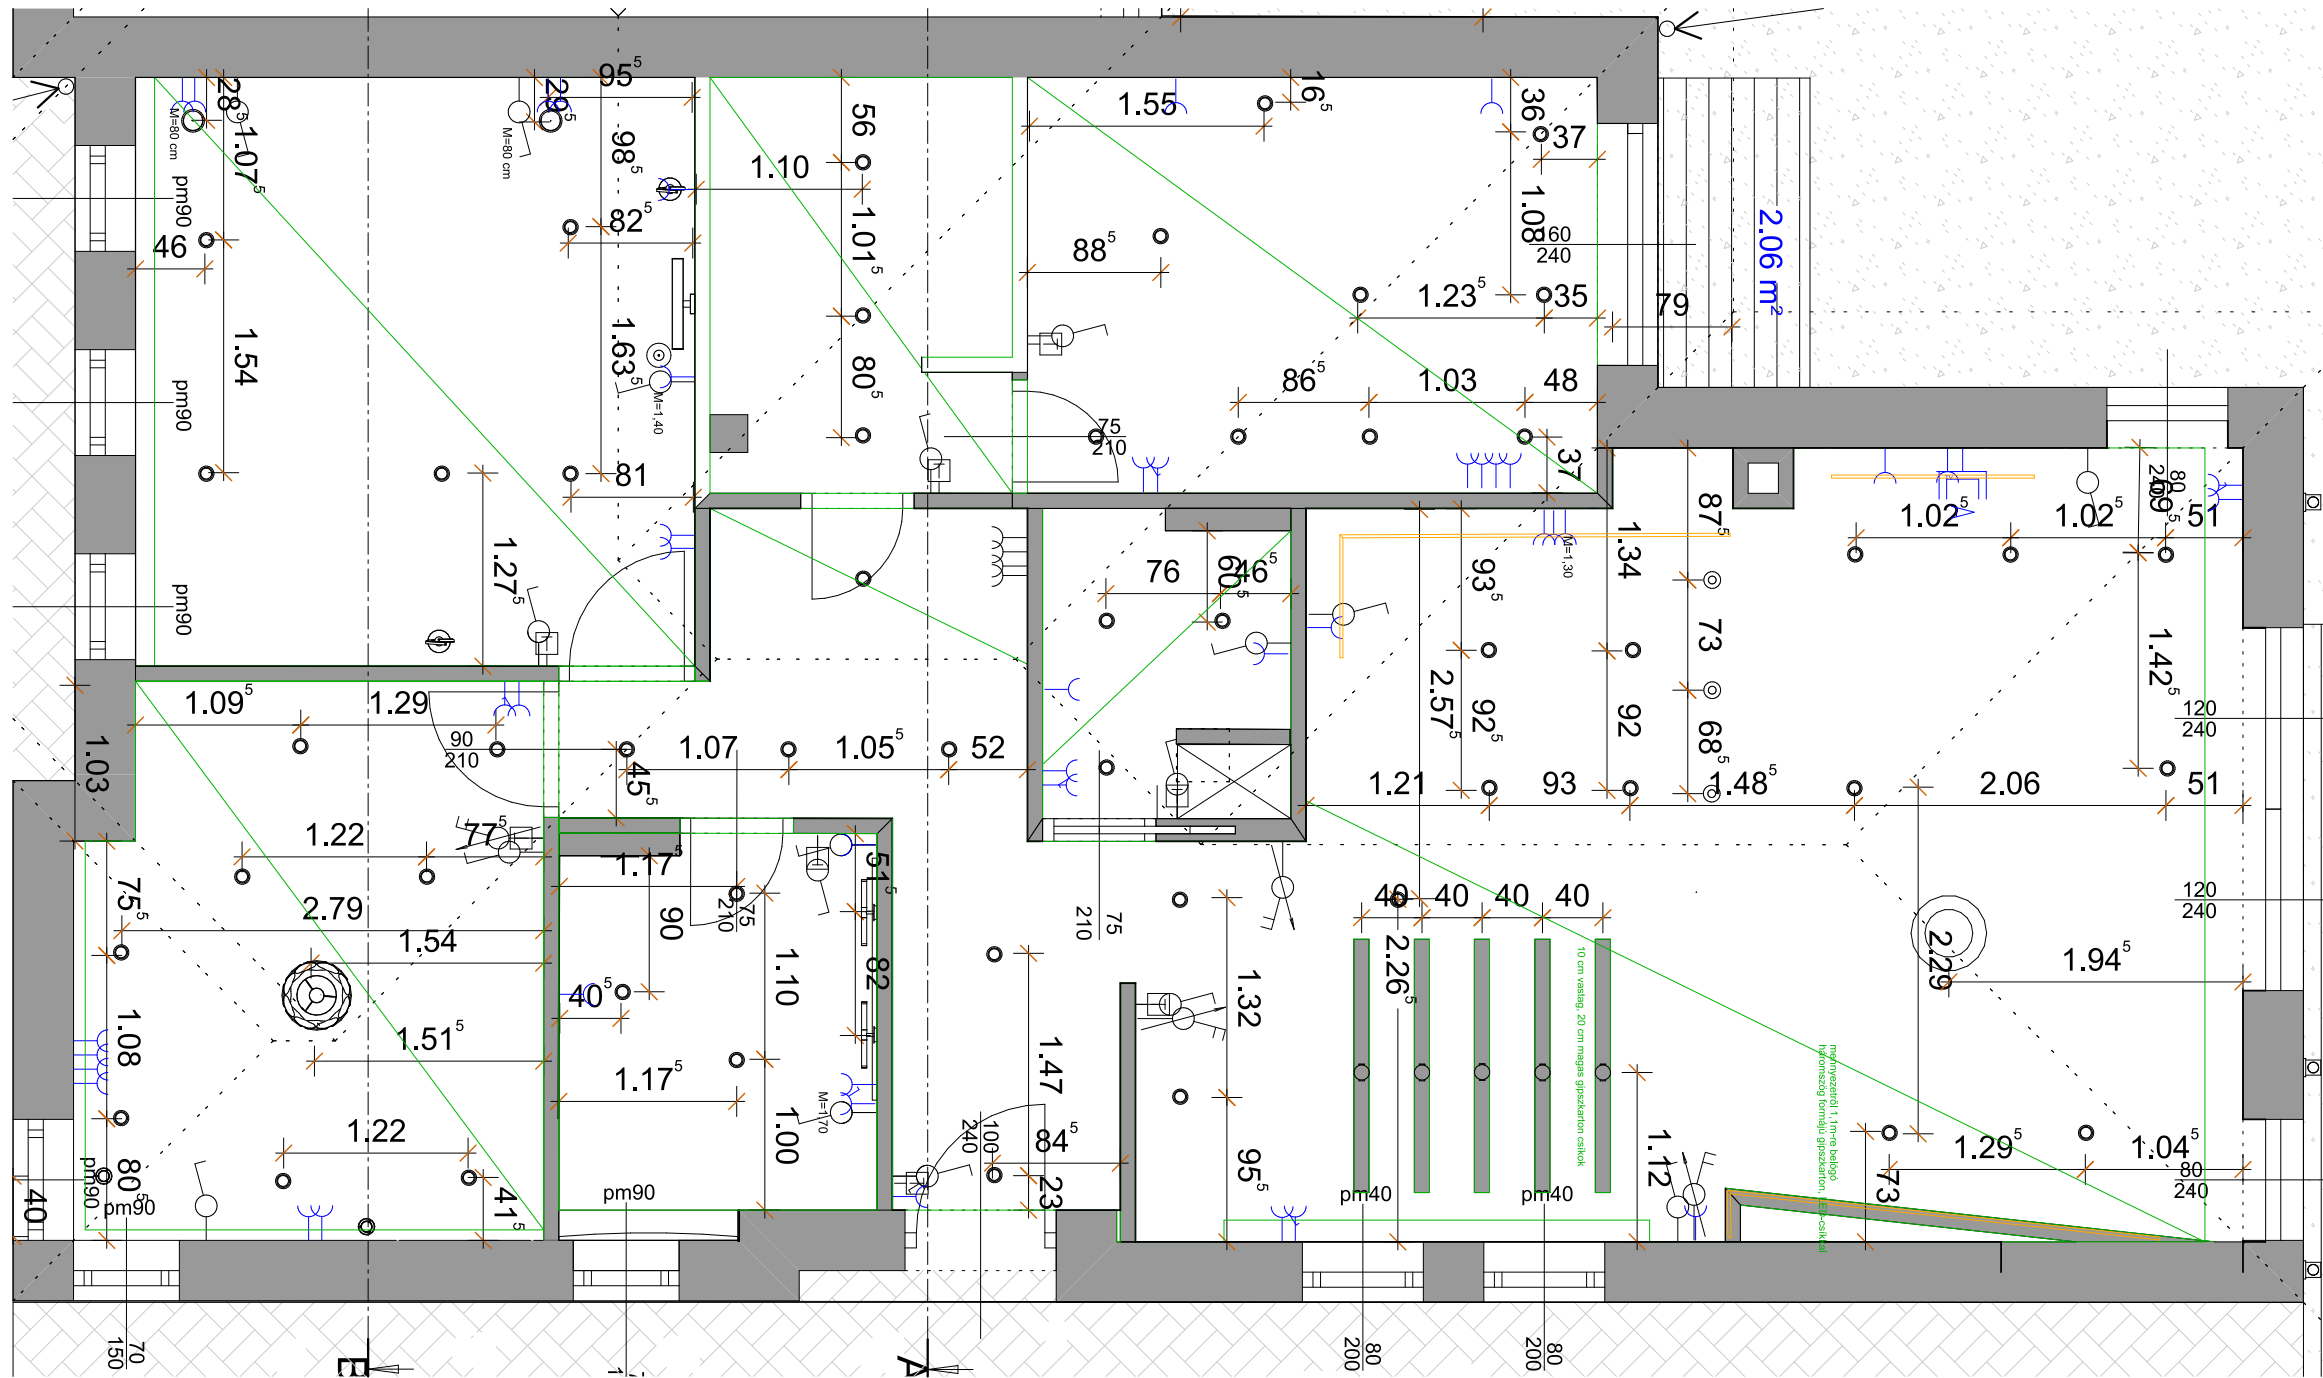


Világítási, kapcsolási, álmennyezet terv



-  Kapcsoló
-  Csillárkapcsoló
-  Konnektor
-  Antenna csatlakozás
-  Csatlakozás központi porszívó rendszerhez
-  TV csatlakozás
-  Termosztát

- Fekete jelölés: világítás
- Kék jelölés: kapcsolók, elektromos csatlakozók
- Narancs jelölés: LED csík
- Zöld jelölés: álmennyezet
- M= Speciális magasságok

 OTTHONNEKED Interiőr tervezési pályázat

Világítási, kapcsolási, álmennyezet terv

M=1:50