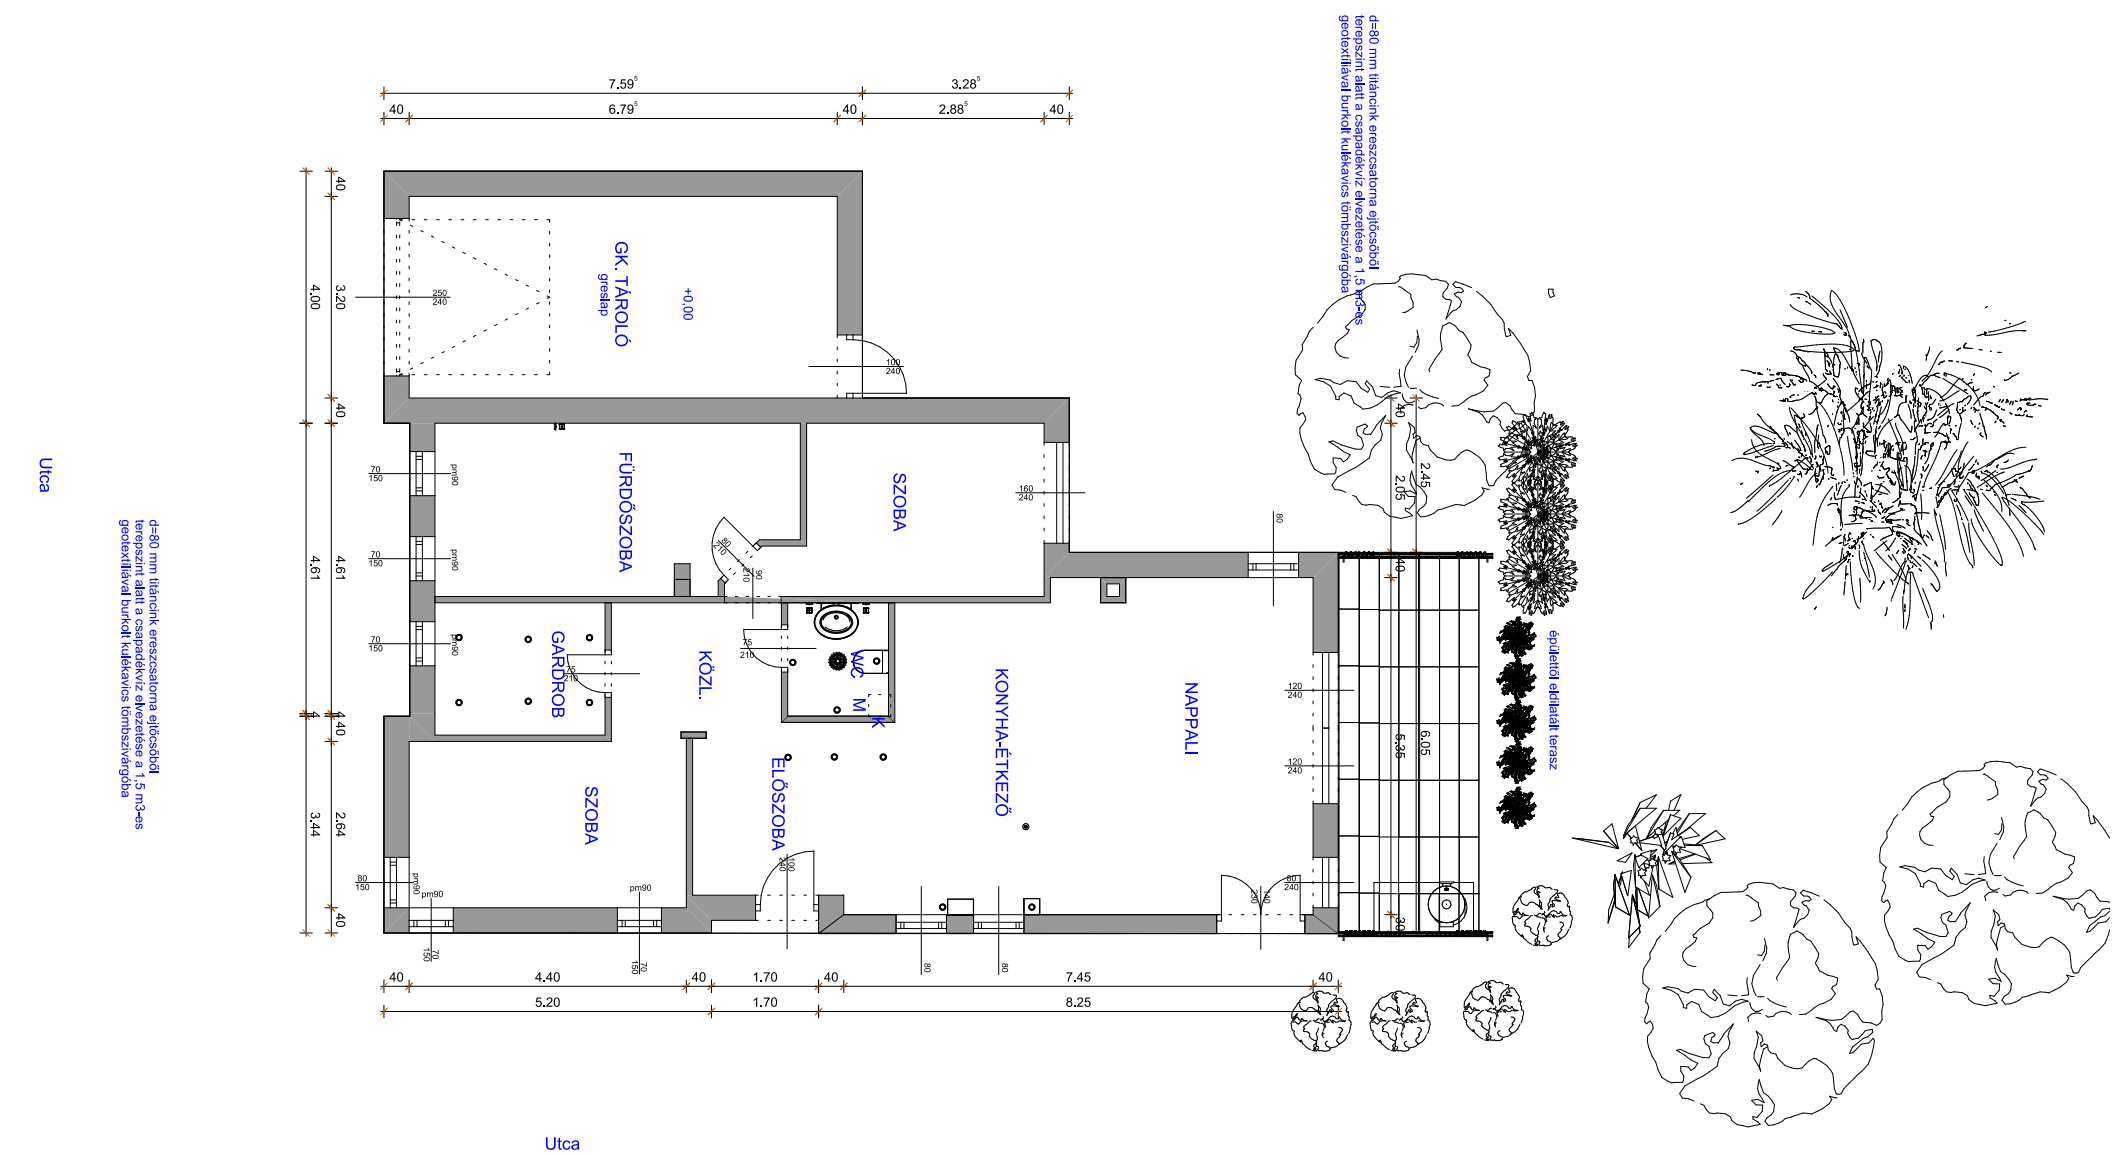

OTTHONNEKED

otthonneked.hu

ENTERIŐRTERVEZÉSI PÁLYÁZAT

ALAPRAJZ

M=1:100