



Padlóburkolat kiosztási rajz, Földszint

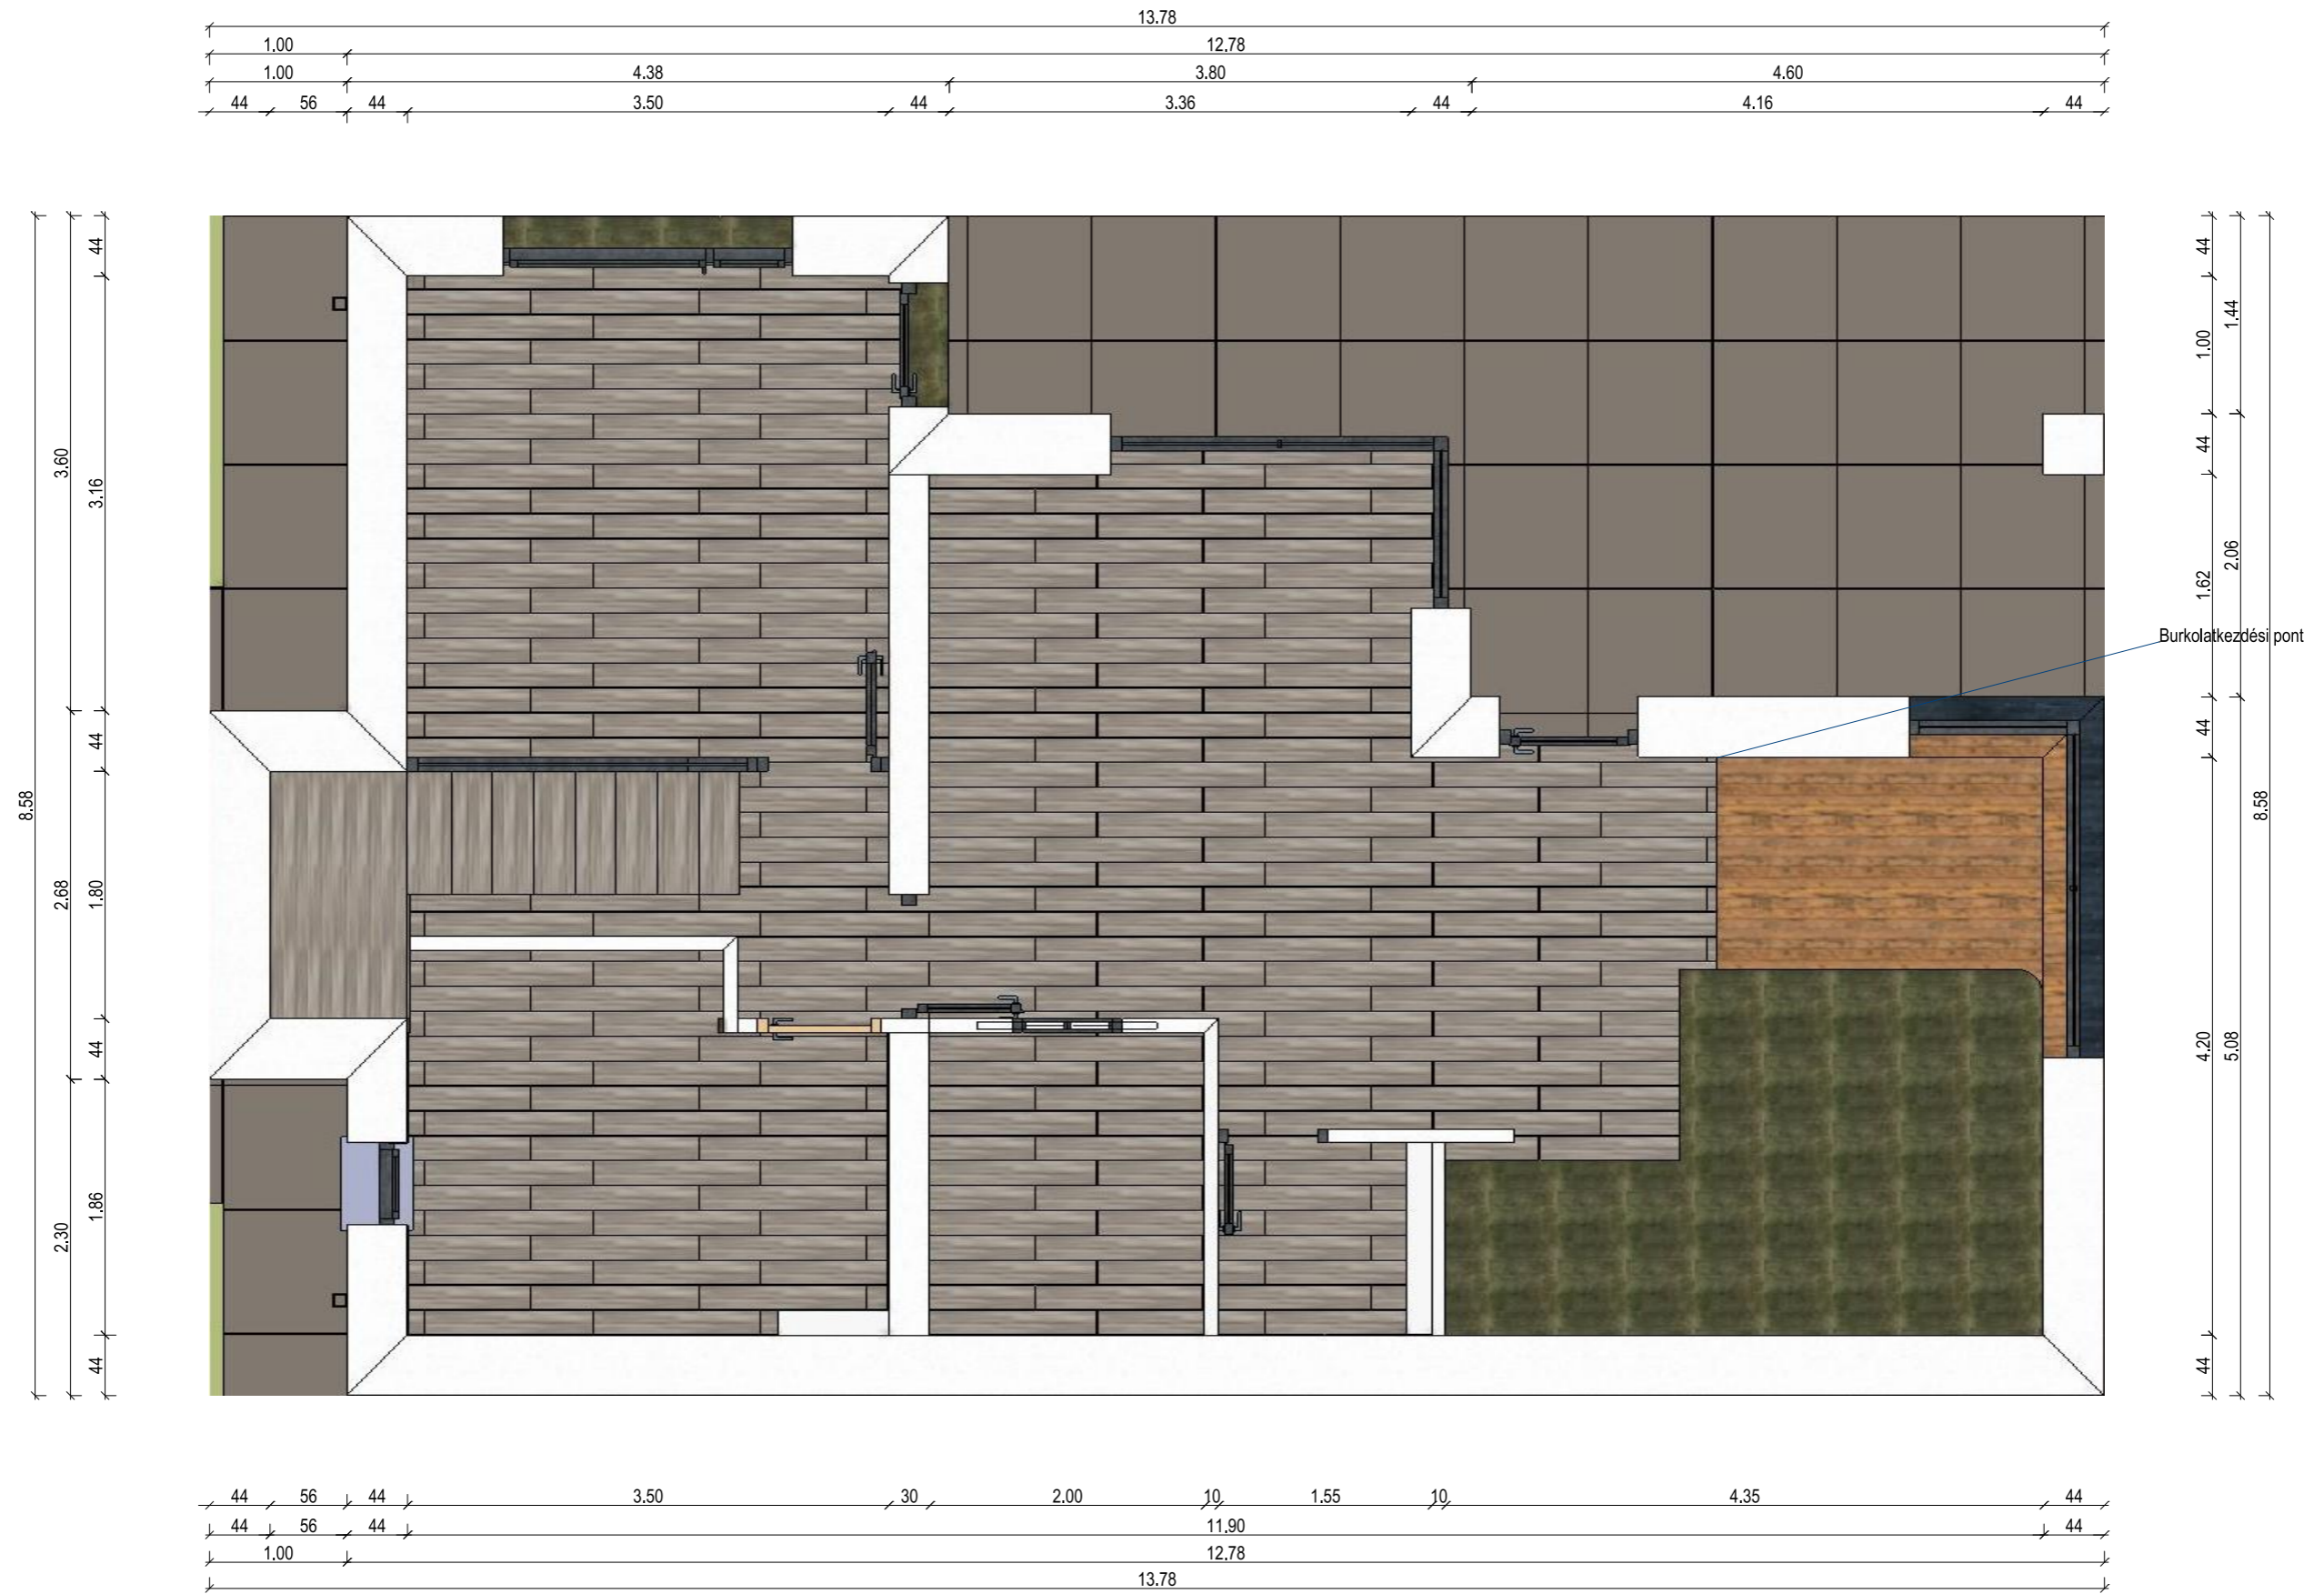

Padlóburkolat beltéren, wellneszt kivéve minden helyiségben: vízálló vinyl, 1219x178mm, VGW100T, Designflooring, Aged Redwood

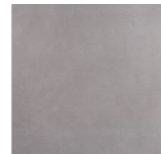

Padlóburkolat kültéren: Argenta Tanum Musson, Plomo, 90x90 cm



Padlóburkolat Wellness területén, 30 cm magas dobogón: fahatású vízálló burkolat (padlón, falon és mennyezeten)



Falburkolat kültéren: Geo '96 fekete pala

Style&Draw
 Interiőr tervezési pályázat
 lakberendezo@styleandhome.hu
 www.styleandhome.hu

T-6/a
 Emelet Id.
 T-6/b lapon

Pályázat kiíró
 Style&Home Kft.
 1142 Budapest
 Erzsébet királyné útja 125.
 +36 30 349 7161

"B" Családi ház kategória
 Padlóburkolat kiosztási rajz, földszint
 Nyomatási méret: A3
 M 1:50
 2017. március 26.