



# VILÁGÍTÁSI ÉS KAPCSOLÓ TERV

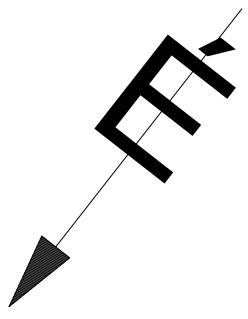

d=80 mm titáncink ereszcatorna ejtőcsőből terepszint alatt a csapadékvíz elvezetése a 1,5 m<sup>3</sup>-es geotextiliával burkolt kulékavics tömbszivárgóba

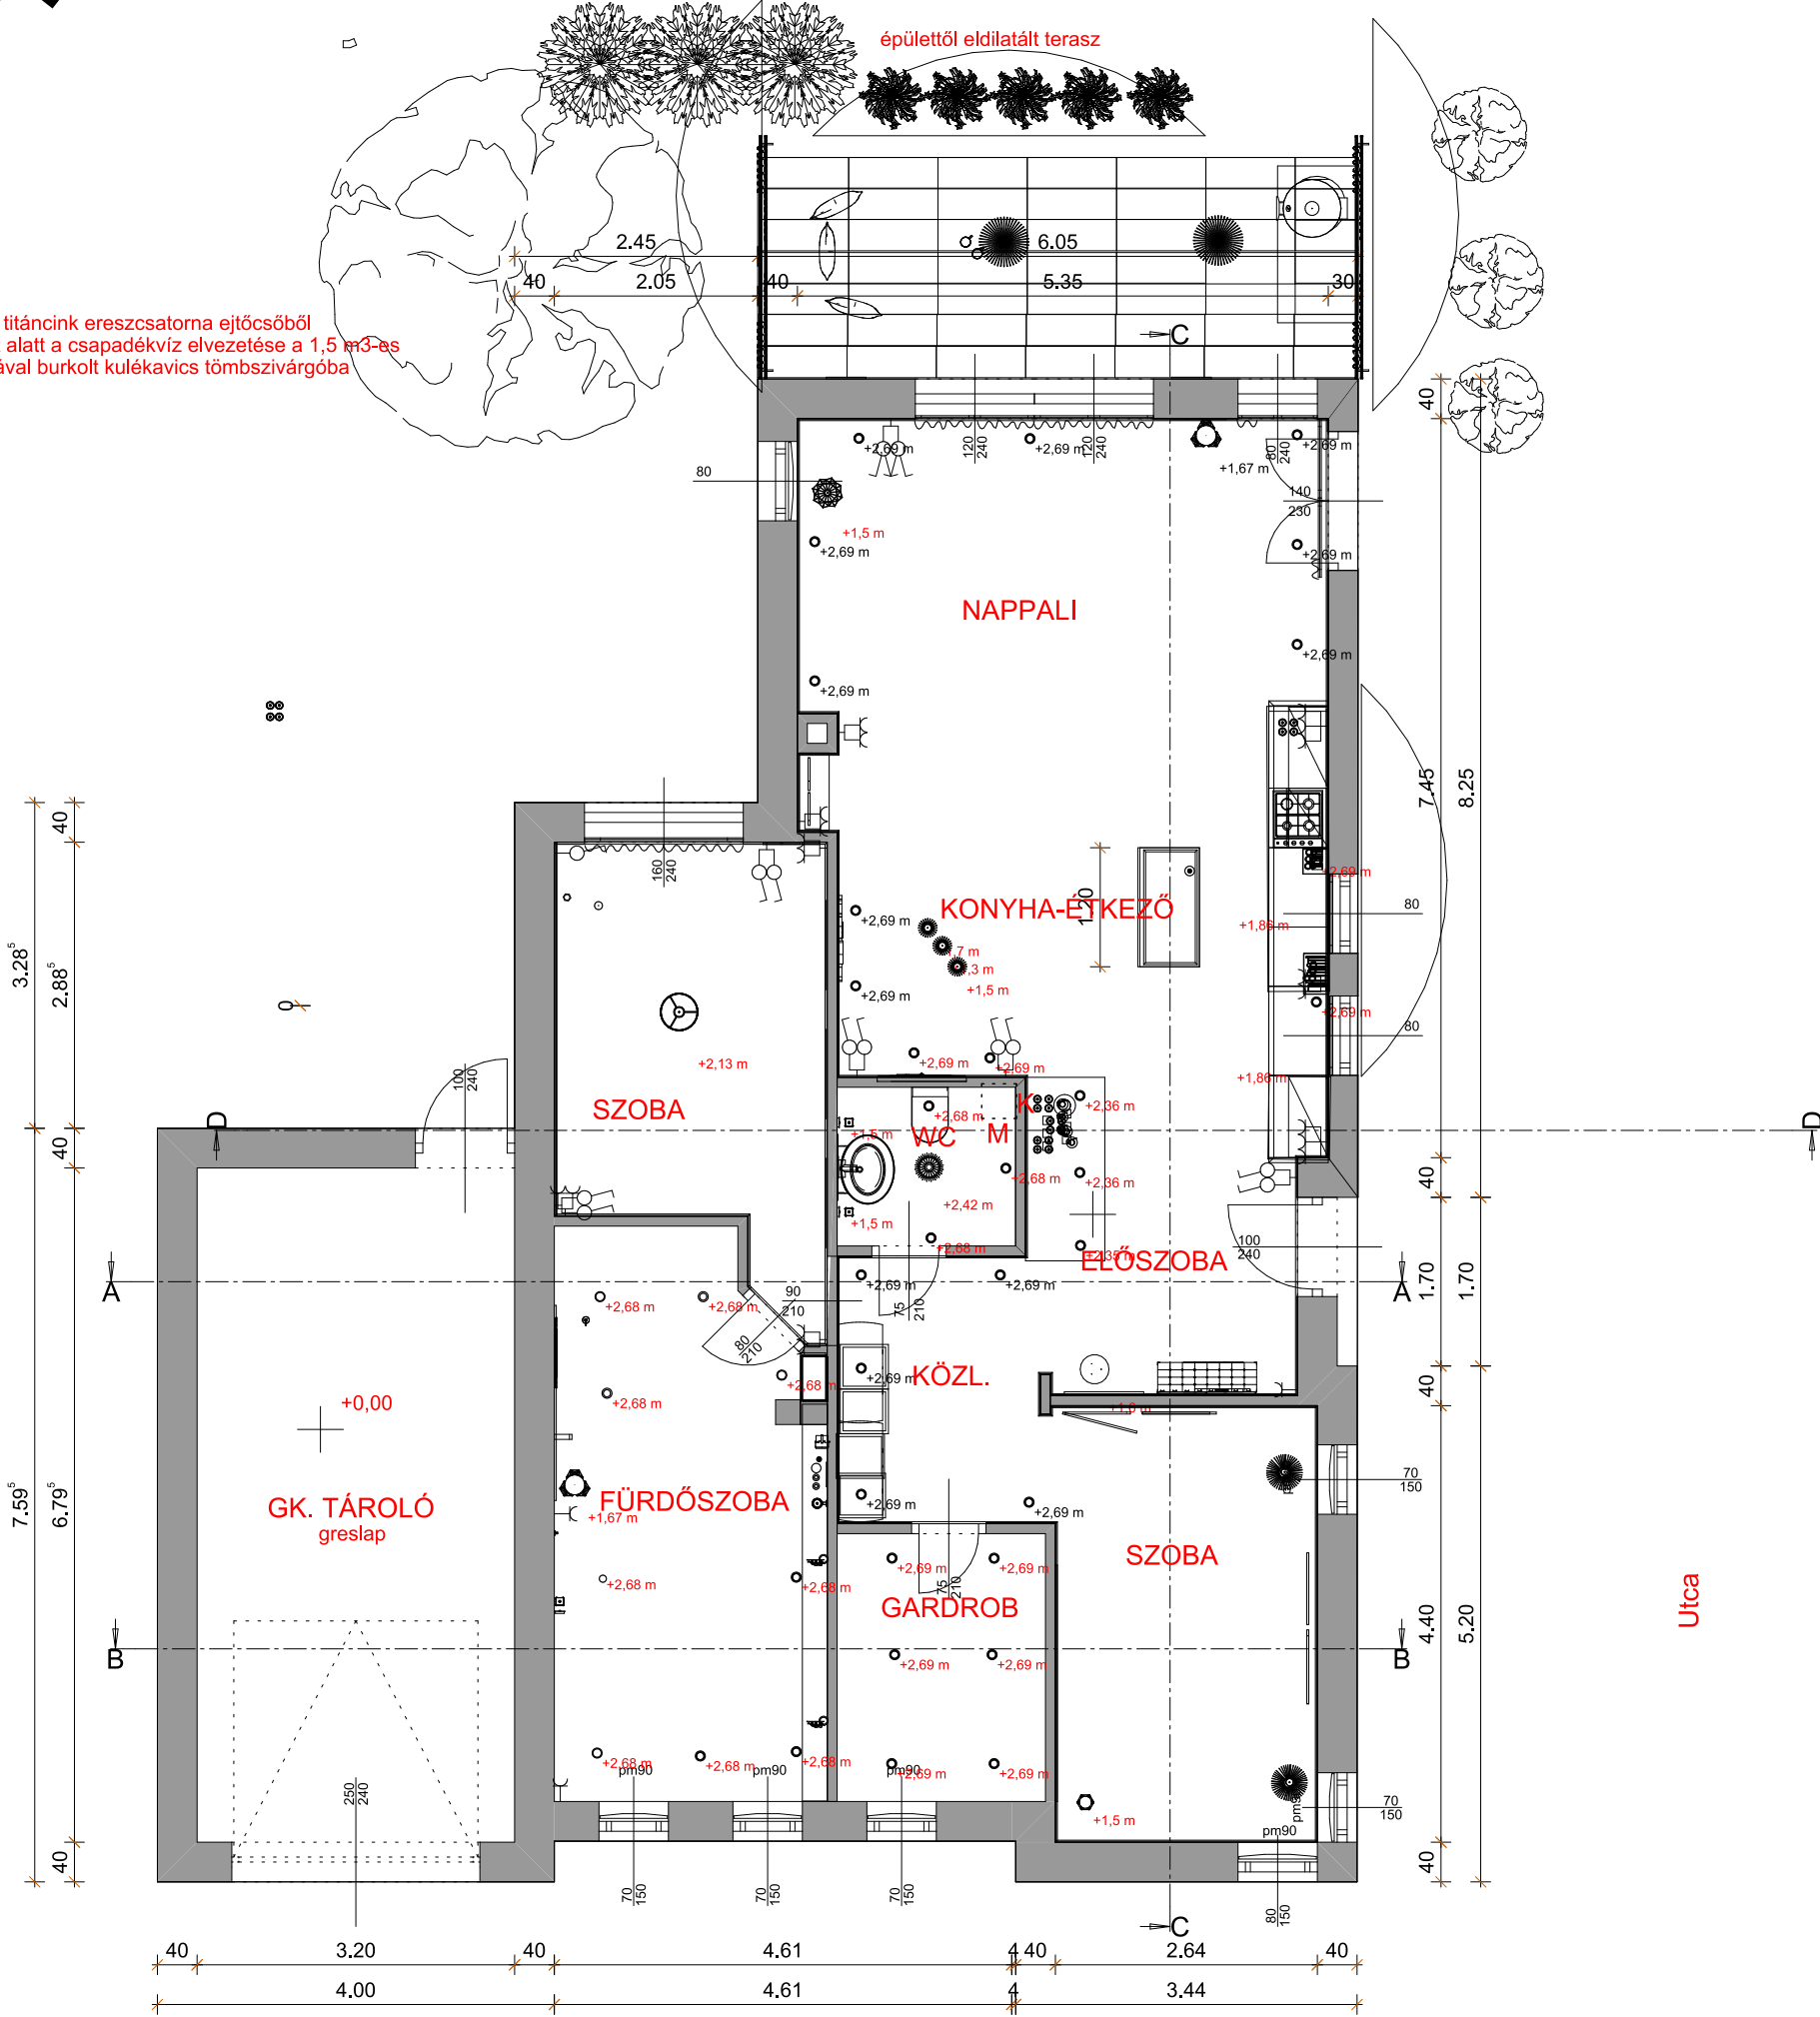

## OTTHONNEKED Enteriőr Tervezési Pályázat 2018

d=80 mm titáncink ereszcatorna ejtőcsőből terepszint alatt a csapadékvíz elvezetése a 1,5 m<sup>3</sup>-es geotextiliával burkolt kulékavics tömbszivárgóba