

Világítási terv

Jelmagyarázat:

-  Kapcsoló
-  Csillárkapcsoló
-  Váltókapcsoló
-  Konnektor
-  Antenna csatlakozás
-  TV csatlakozás
-  IT aljzat


Fekete jelölés: világítás

Kék jelölés: elektromos csatlakozók, kapcsolók

Narancs jelölés: LED csík

Zöld jelölés: álmennyezet

M: speciális magasságok

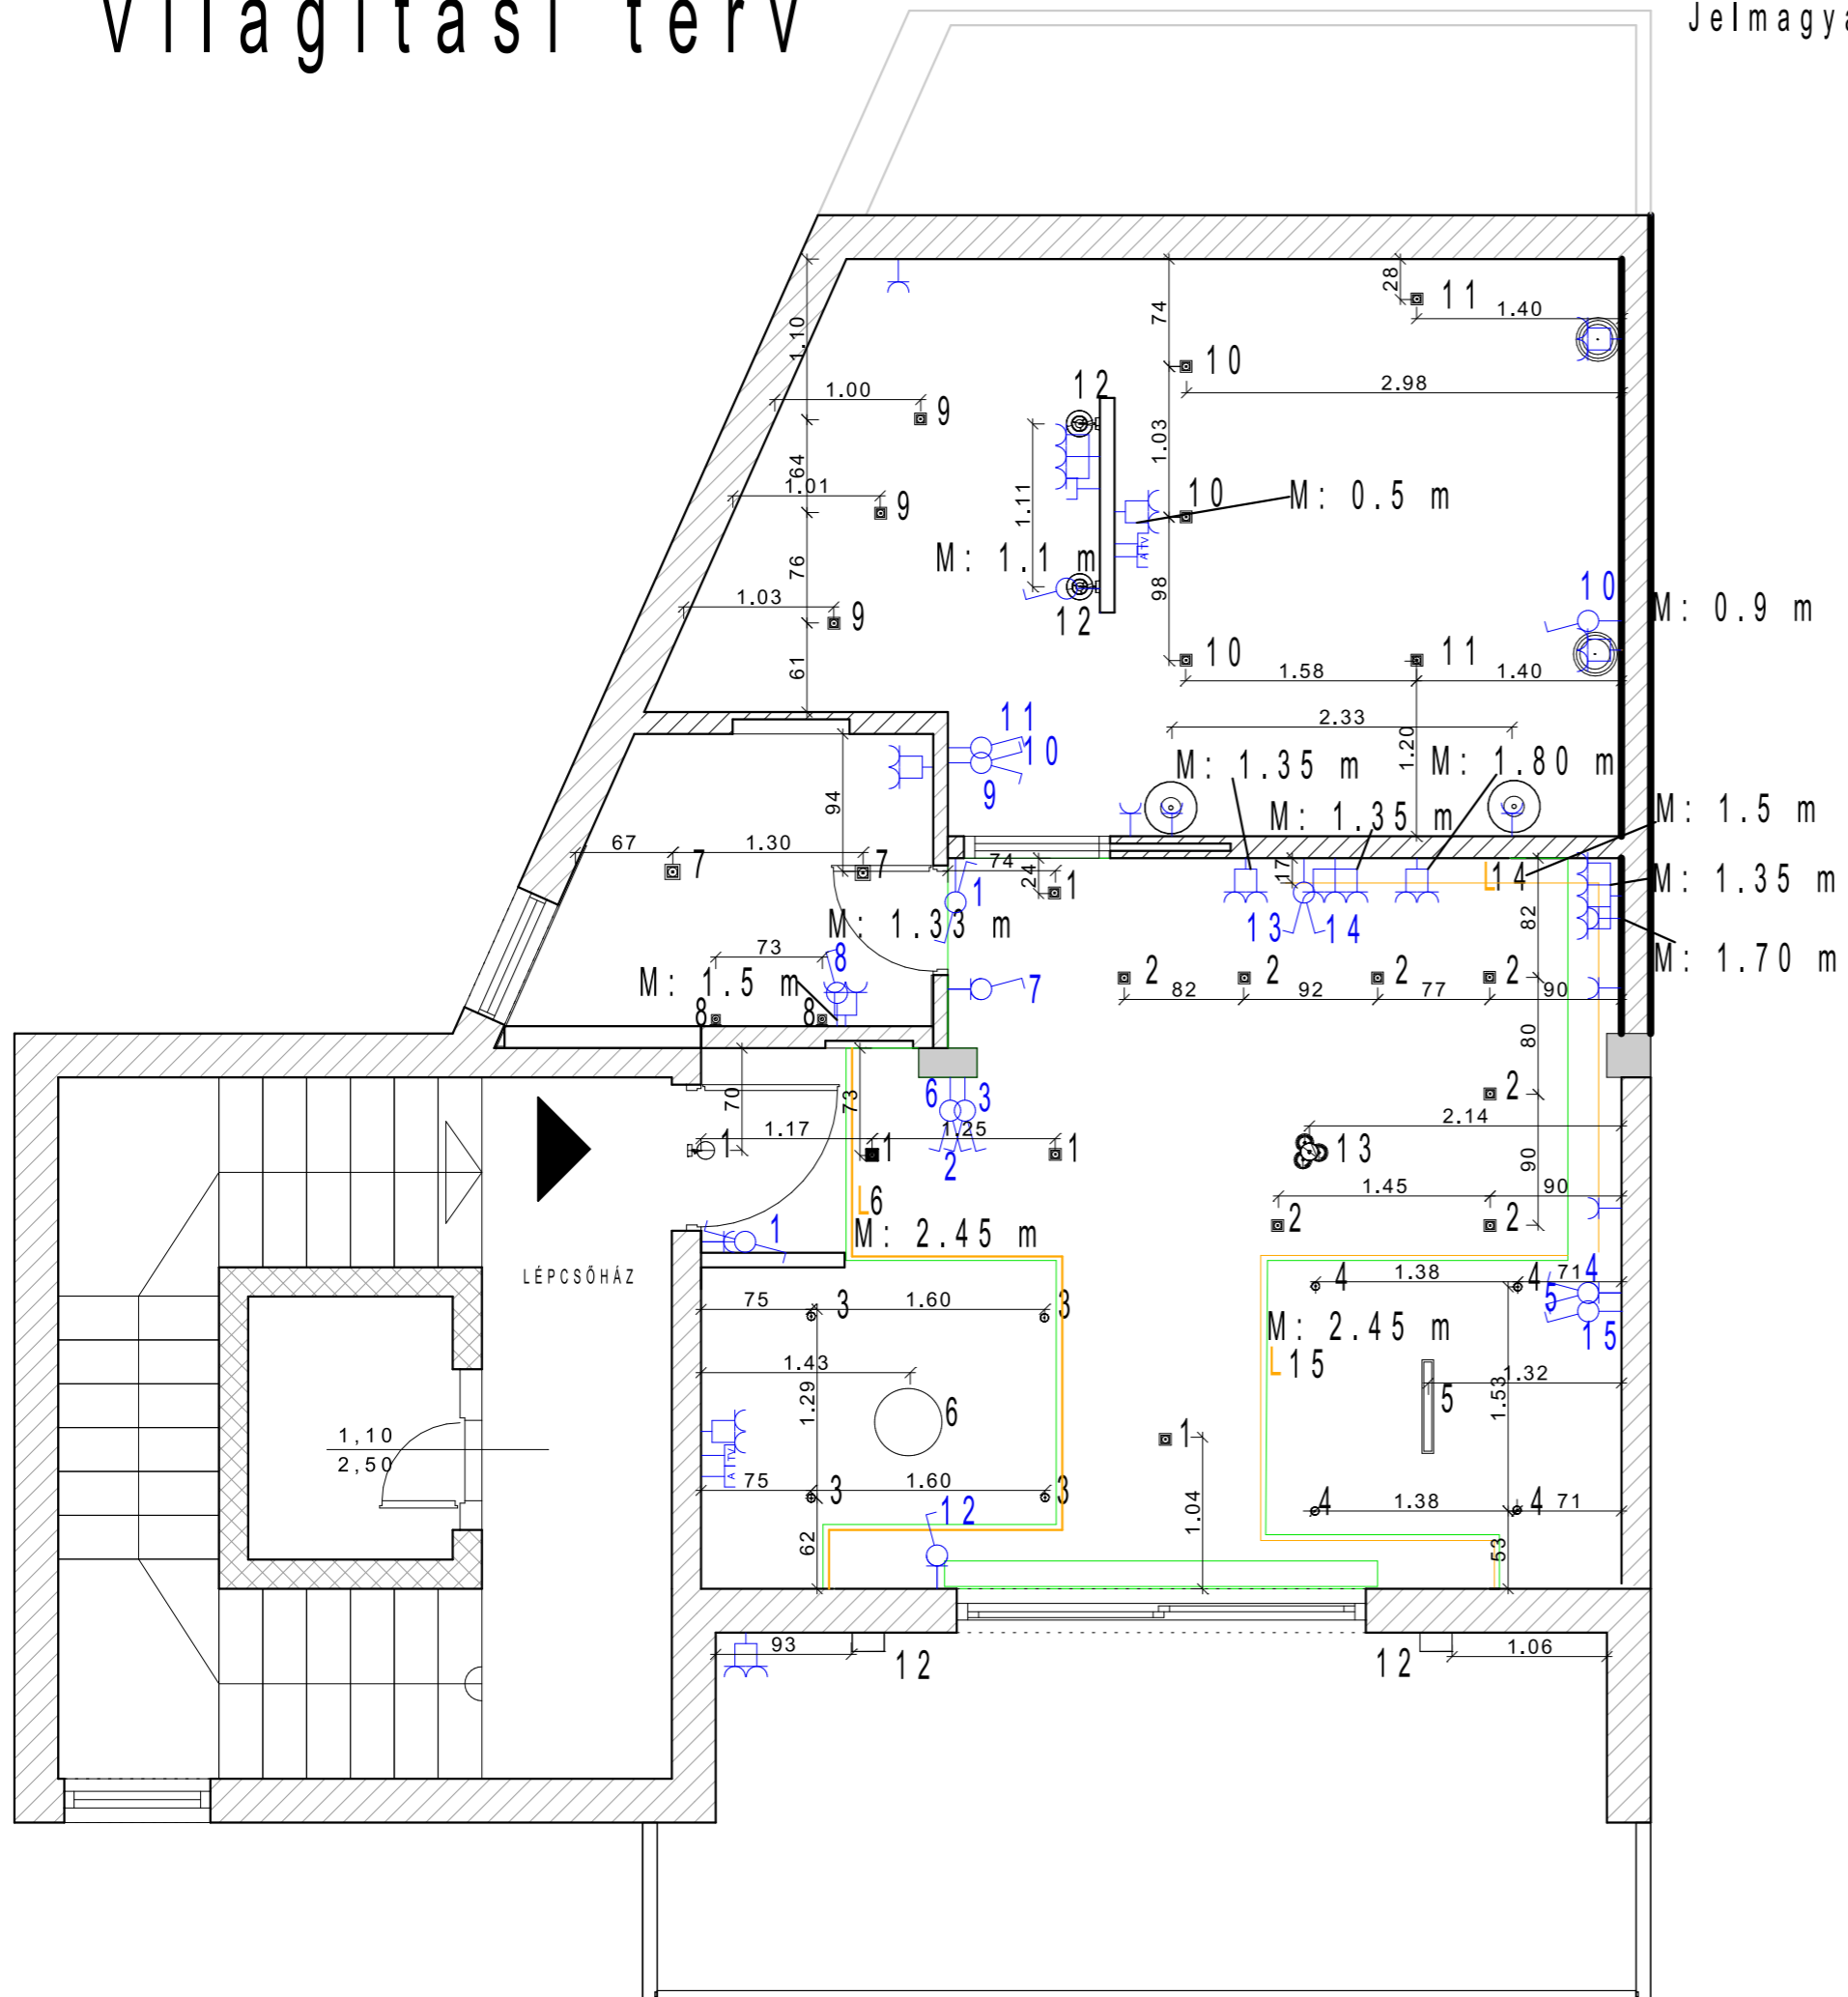

Tetőtéri lakás átalakítása

Világítási és kapcsolási terv
M=1:50

2017.03.25.
Nyomtatás A3