


Világítási rajz

Kapcsolás helye

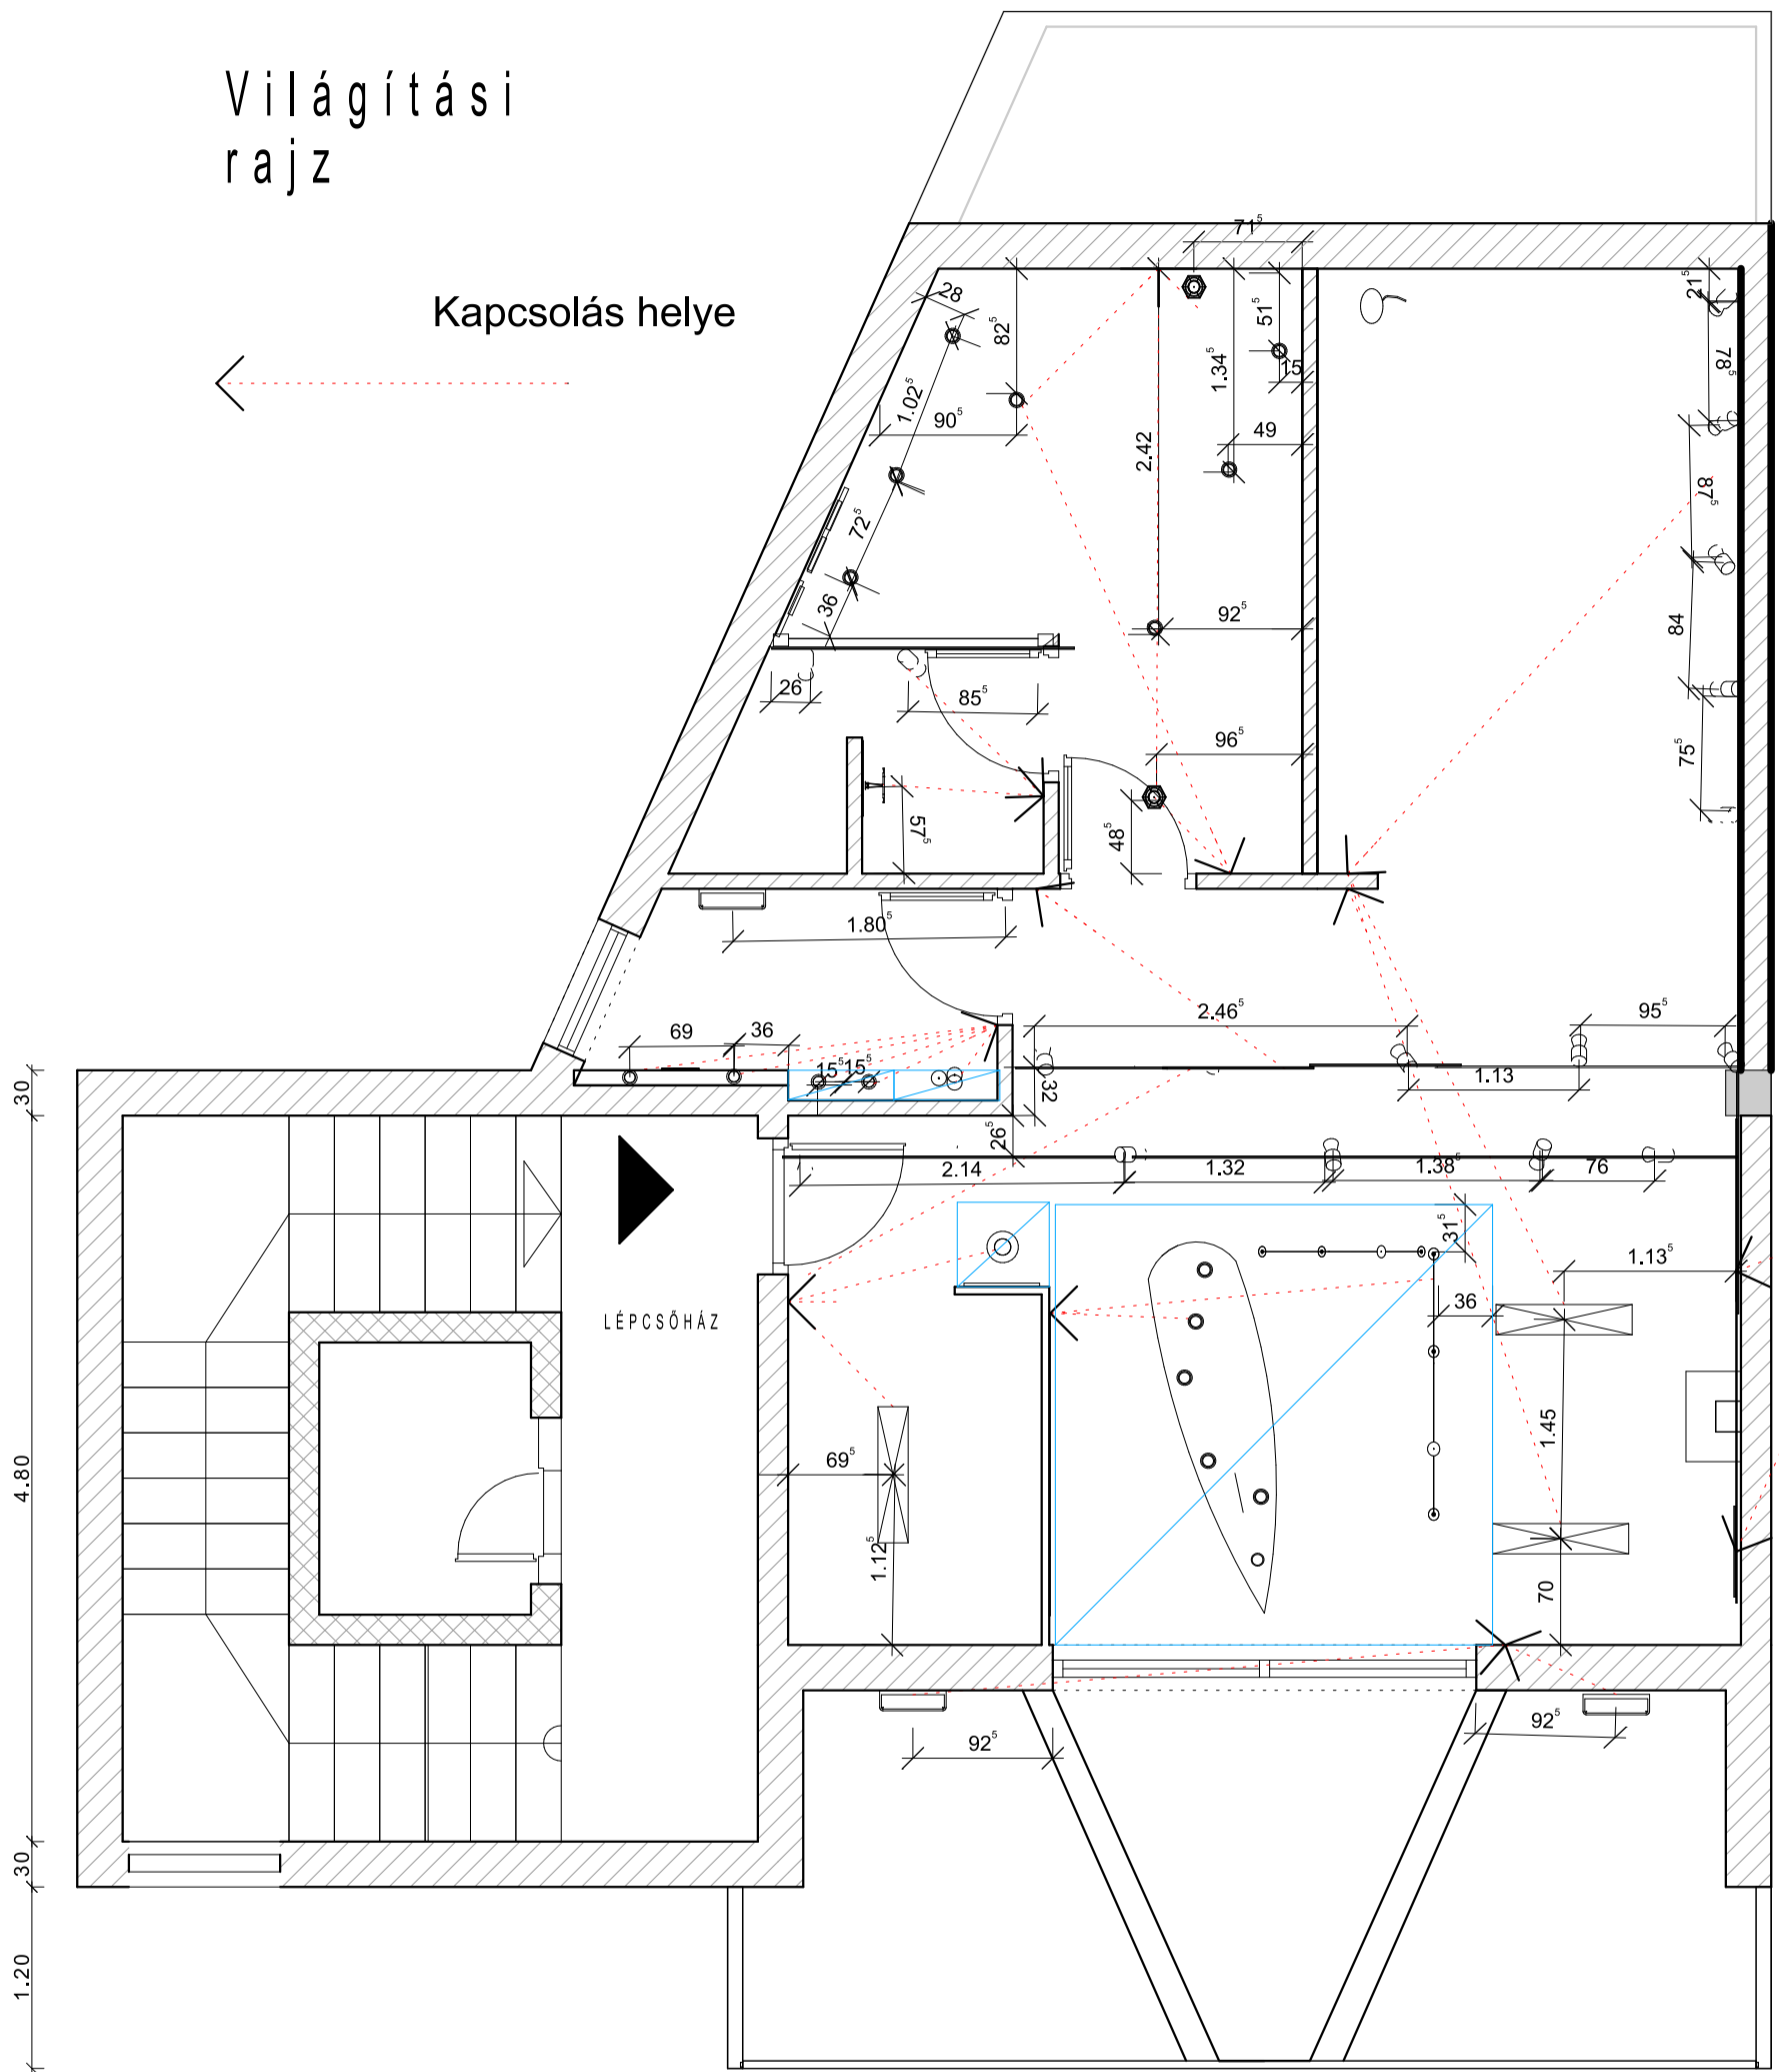

Pult
szel

Párhuzamos
helyi villamos