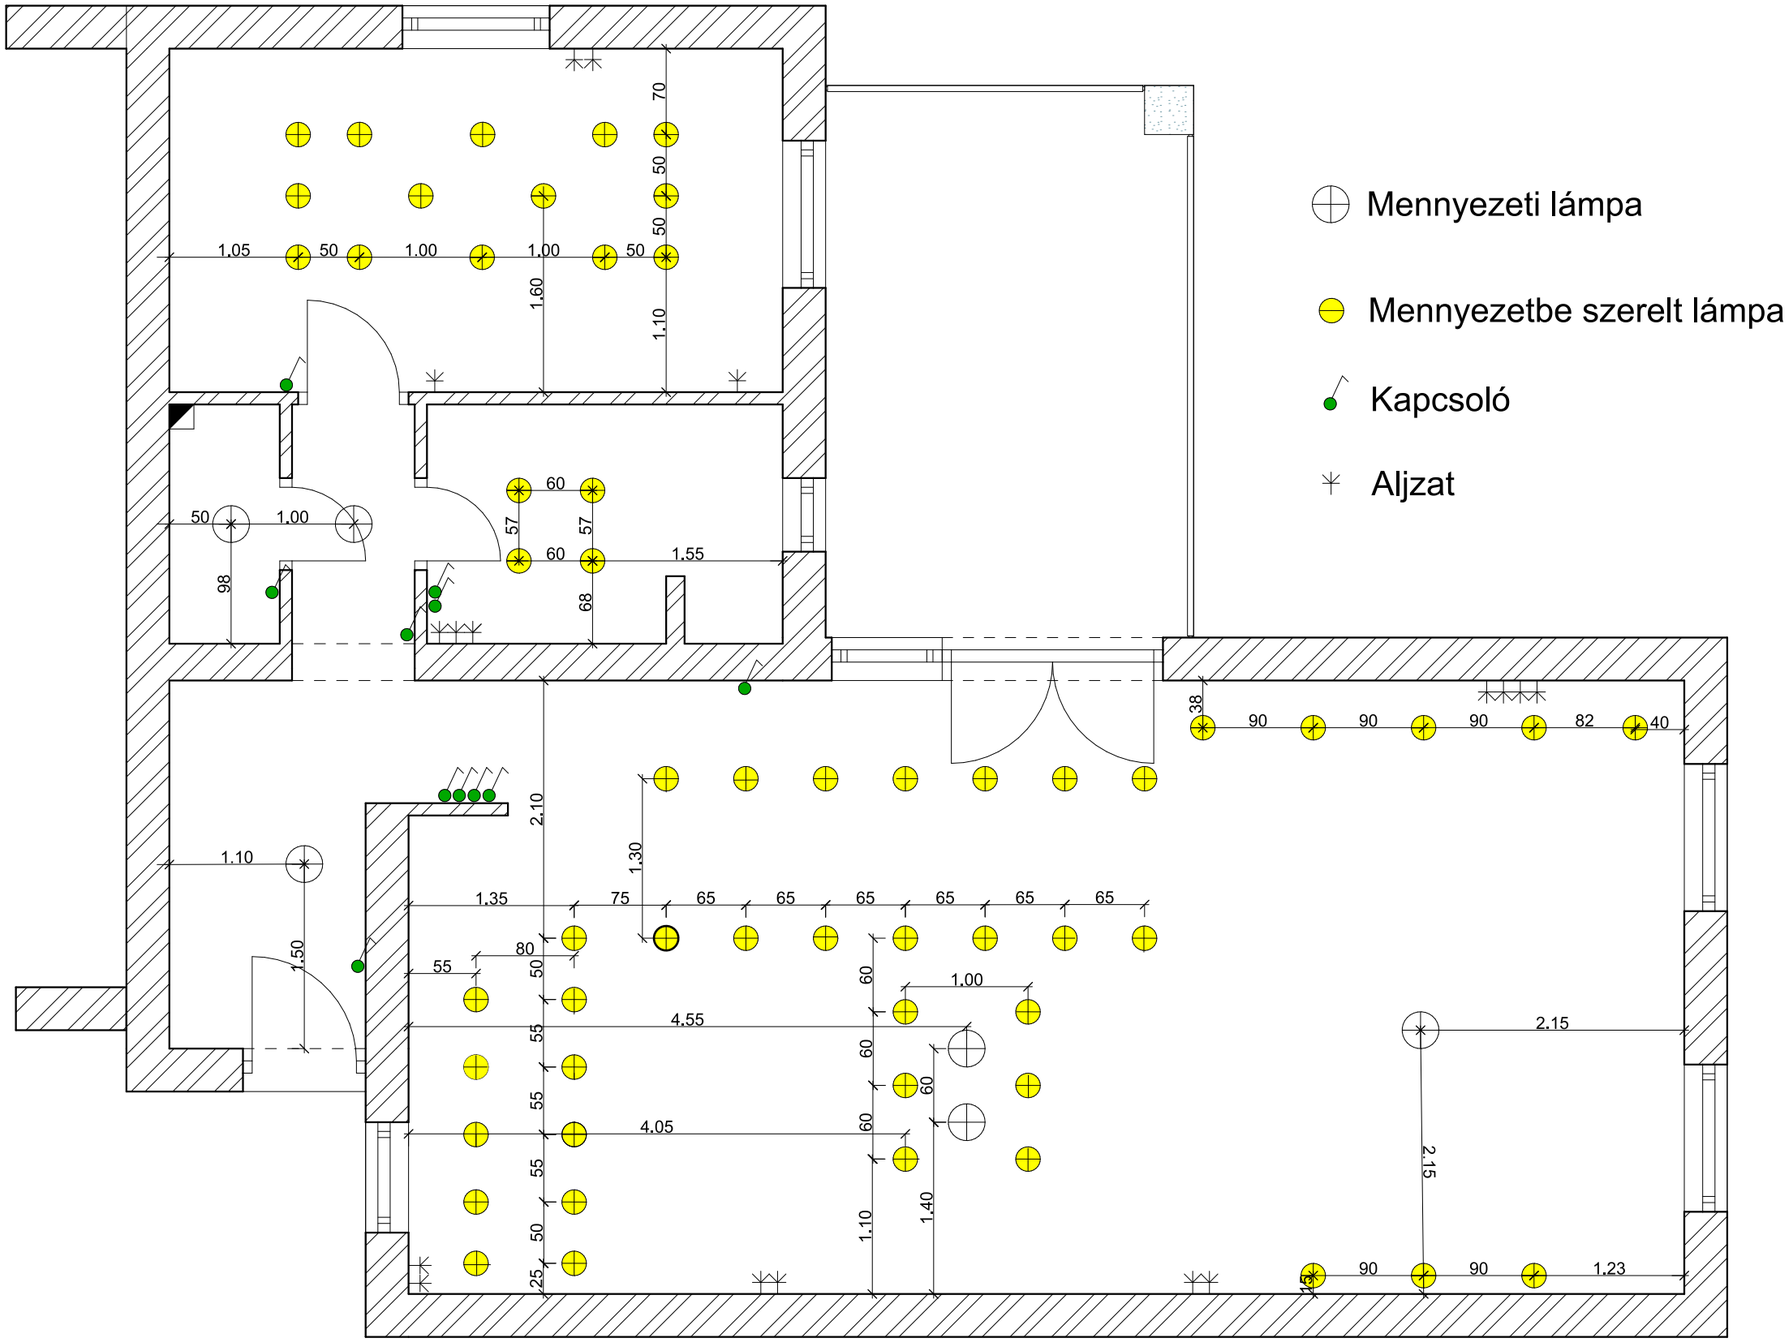

Terv megnevezése:	Világítási terv M=1:50	Terv jele:	Alaprajz
Kiíró:	Style & Home Lakberendezési Központ		
Azonosító:	Style & Draw pályázat **Dk5VXqlTzhiYg0GR**	Dátum:	2016.01.24.