


FÜRDŐSZOBA MOSDÓS FALNÉZET

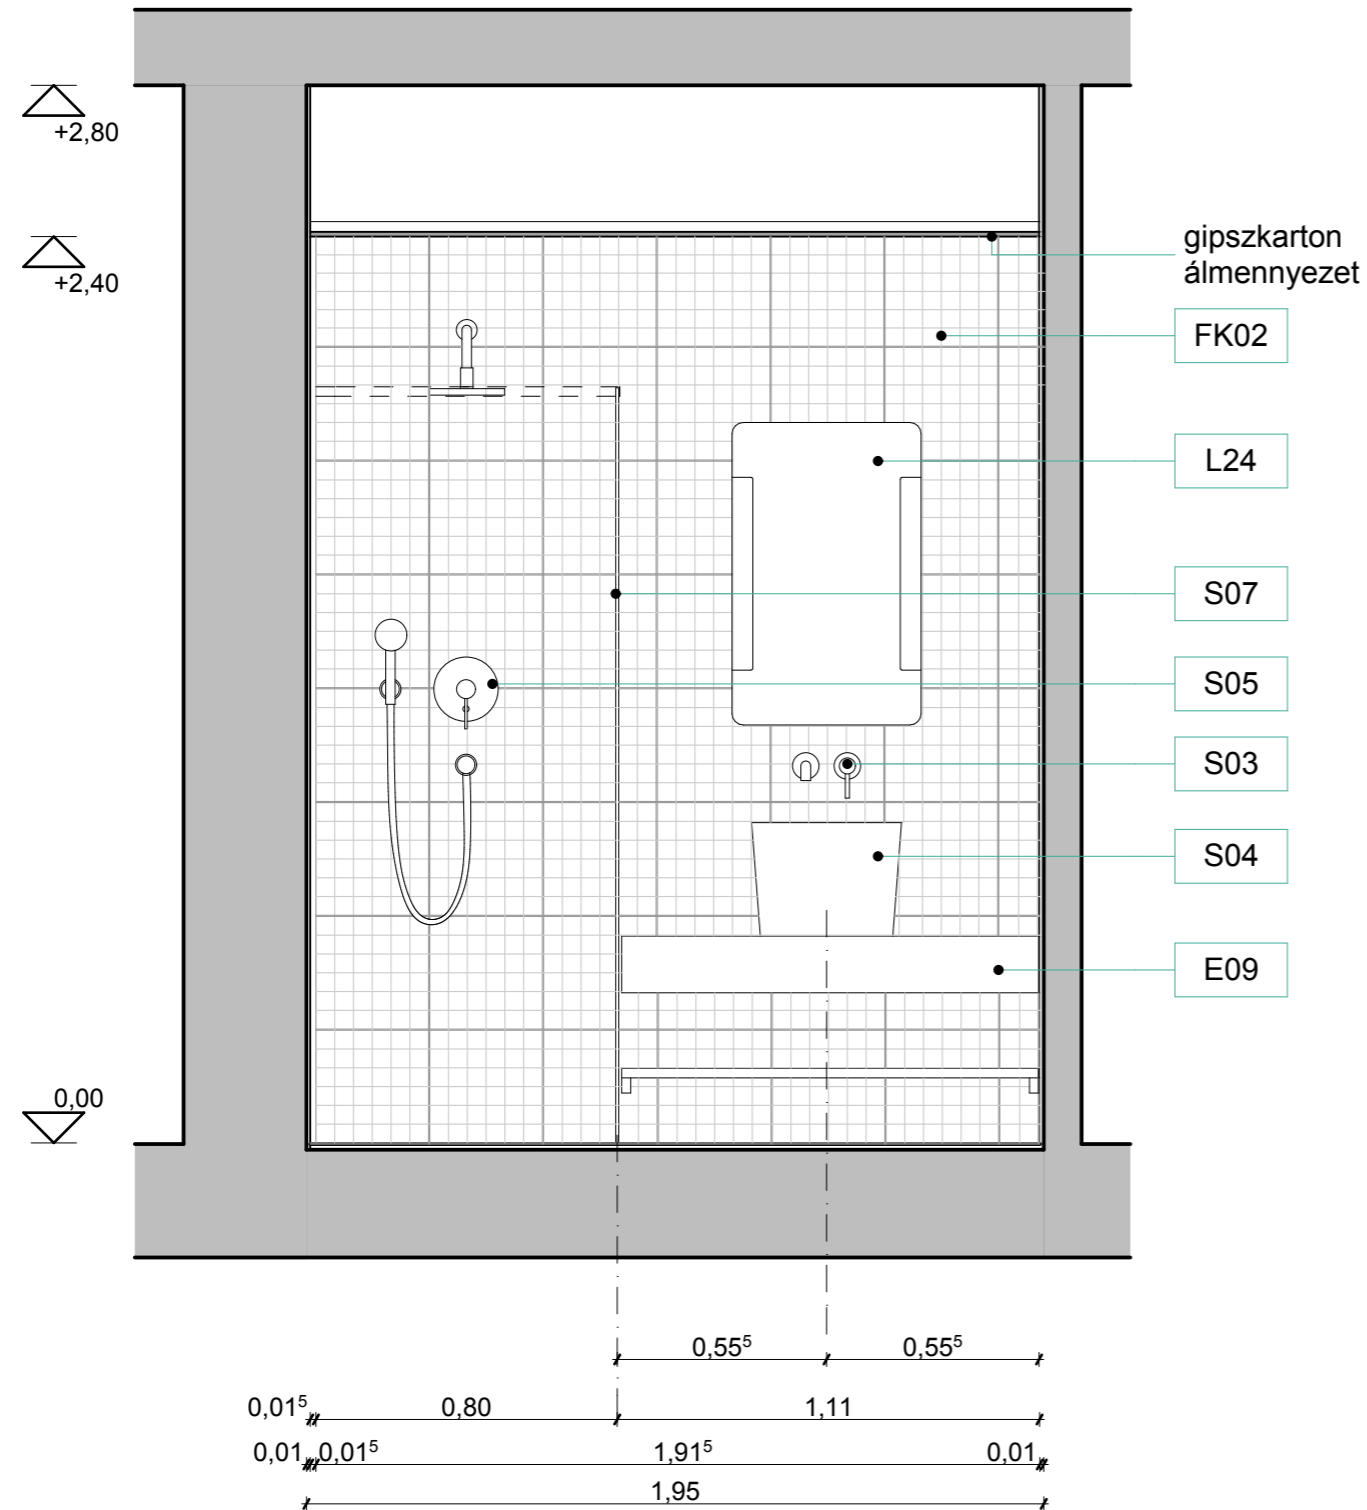

JELMAGYARÁZAT

- FK02** Fehér gres mozaik falburkolat, Zalakerámia, Clay DDM06638, 29,8*29,8*1 cm
Fugázó: Mapei Ultracolor Plus, 100 fehér
- S03** Kludi, Bozz egykaros falsík alatti csaptelep 382440576 +falsík alatti egység: 38243
- S04** Mosdó: Marmorin, Balia
- S05** Fejzuhany: Kludi A-QA 200 DN15 6651005-00
Zuhanykar: Kludi A-QA 6651405-00
Kézizuhany: Kludi Zenta 1S DN15 6060005-00
Kludi, Balance fali kézi zuhany csatlakozóív: 5206105-00
Kludi, Balance fali kézi zuhany-tartó: 5205005-00
Gégecső: Kludi Supraflex (L=125 cm) 6106105-00
Csaptelep: Kludi Bozz 386500576
Falon belüli egység:
Kludi Flexx Boxx 88011
- S07** Zuhanyfal: Ravak Walk-In Wall 100, 80 cm-es távtartóval
- L24** Tükör: KLUDI PLUS világító tükör, 49SP343 melegfényű neoncsövekkel
- E09** Egyedi modó pult