


# Bontási alaprész

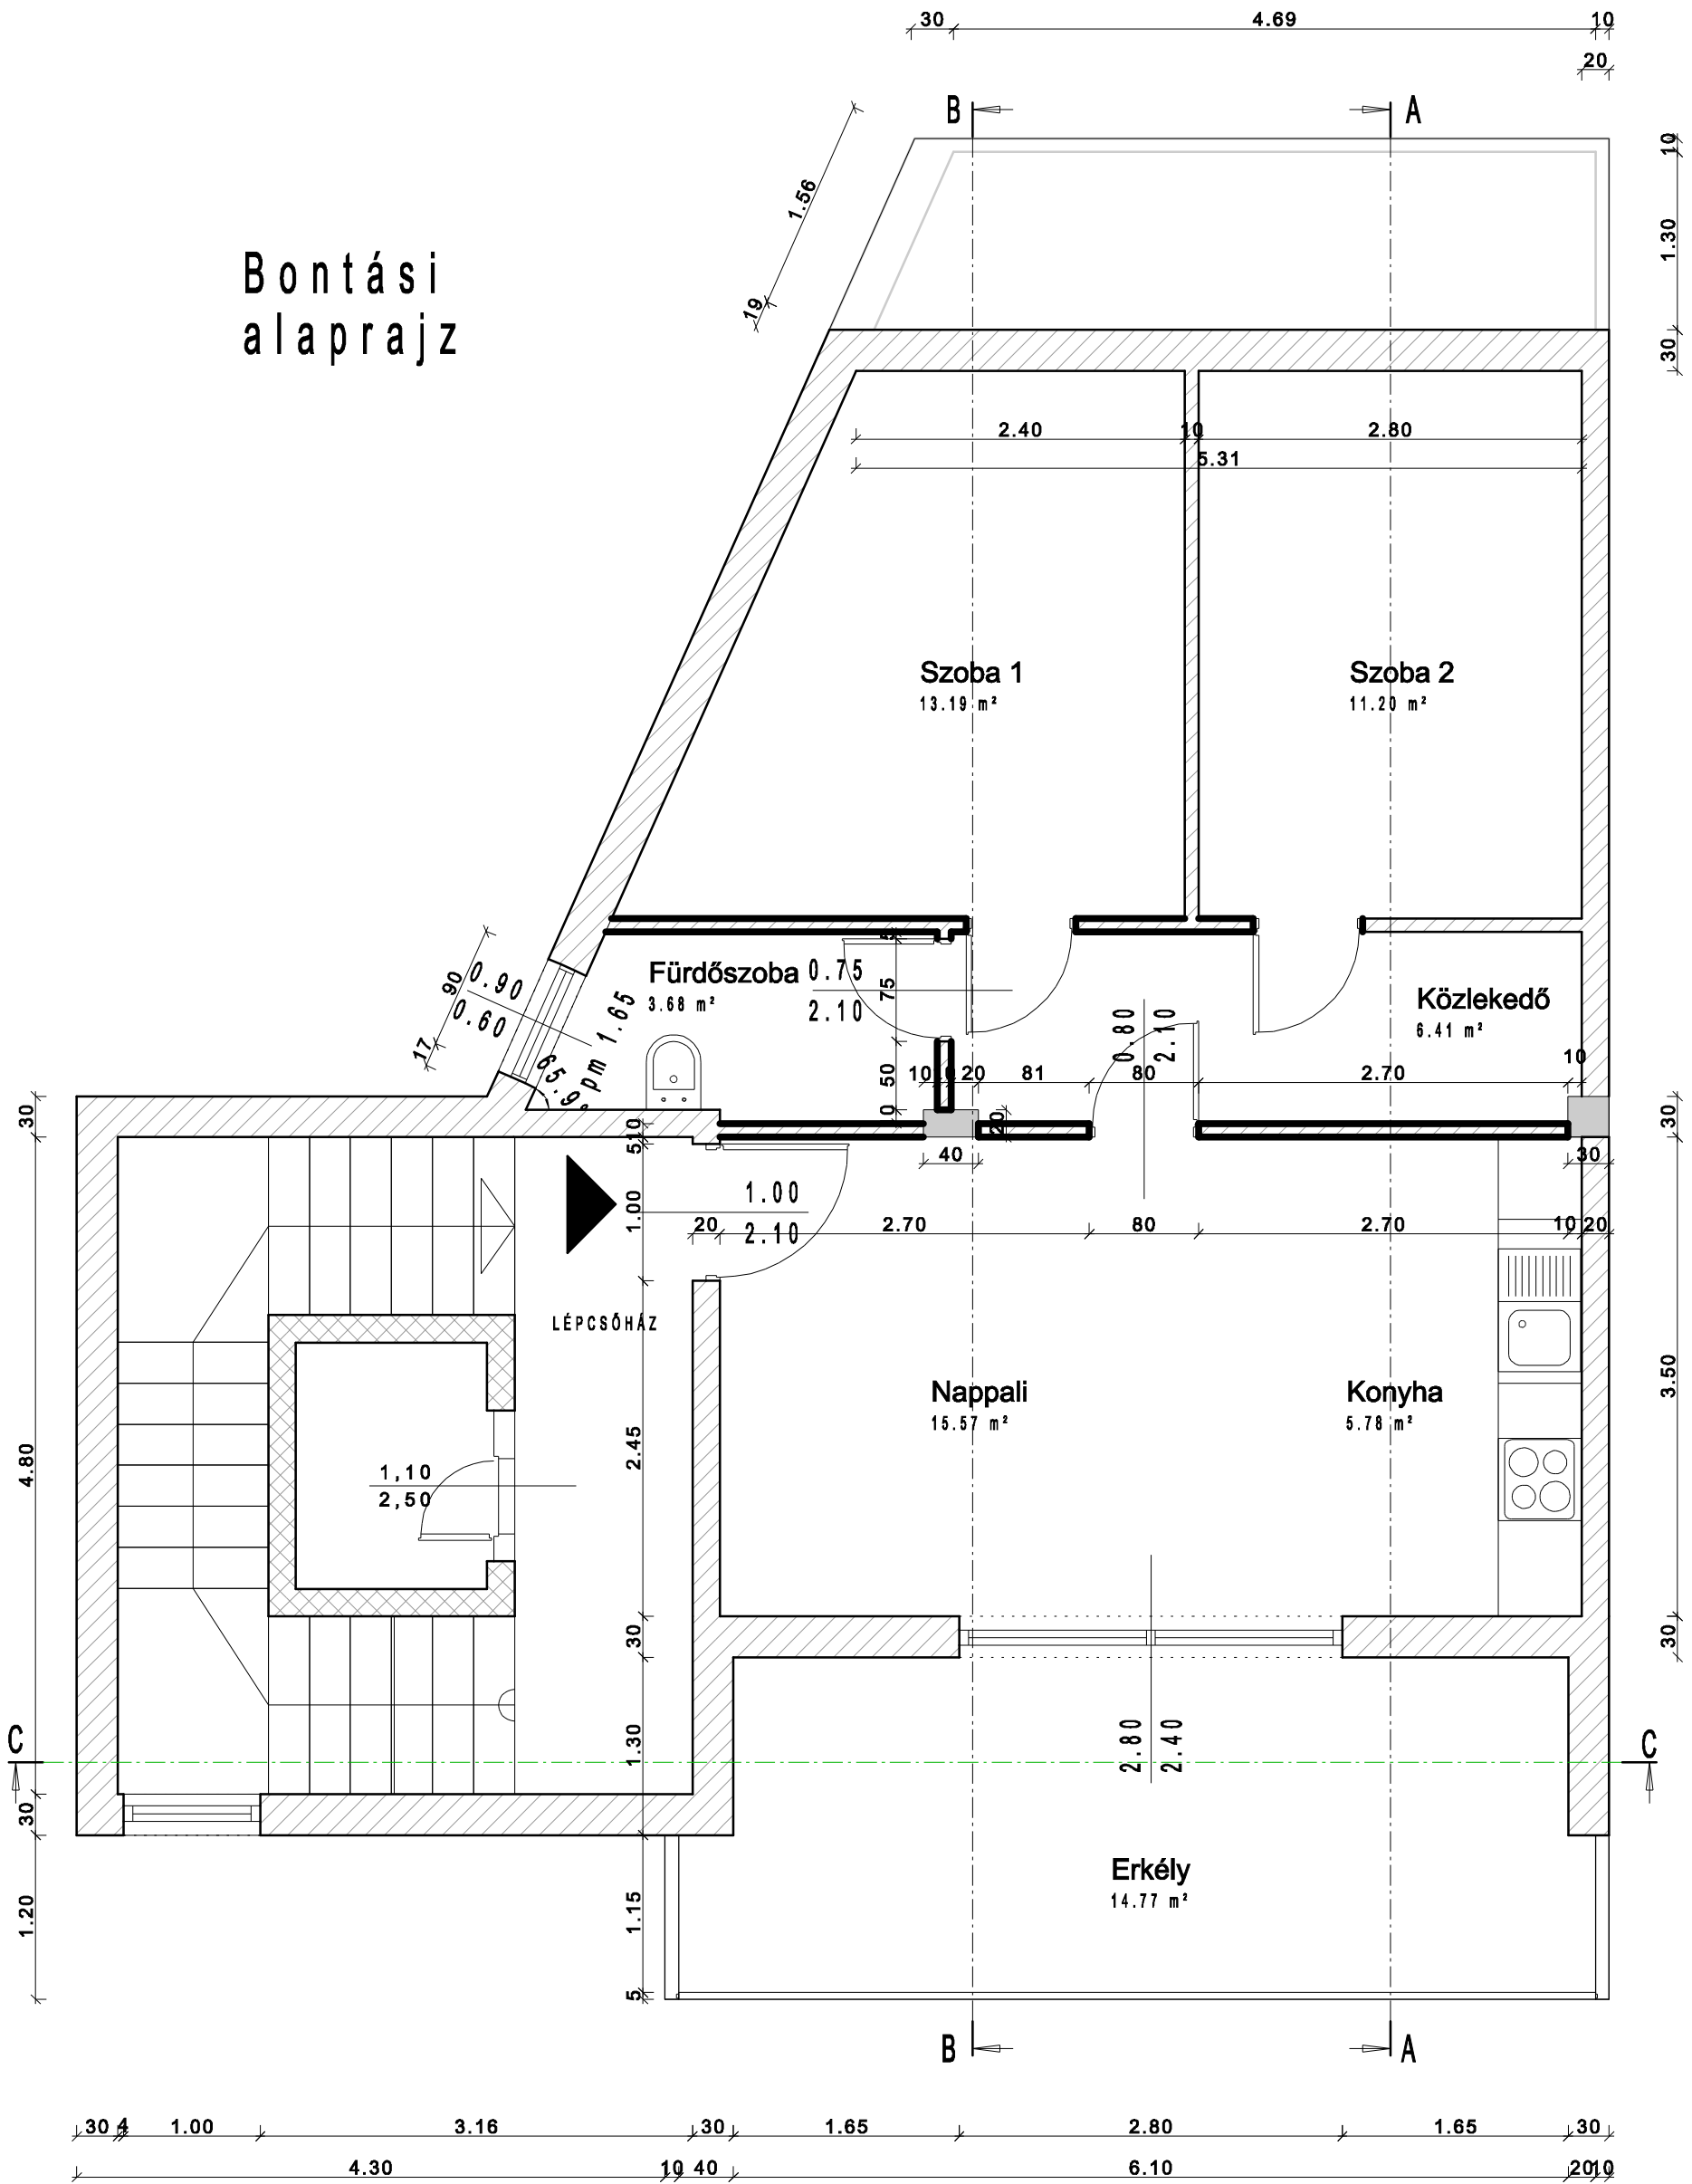

2017. 03. 27.

M=1:50

56 m<sup>2</sup>

"A" Feladat: Tetőtéri lakás alaprajza

Style&Draw Pályázat 2016.