bontandó falazat

építendő falazat

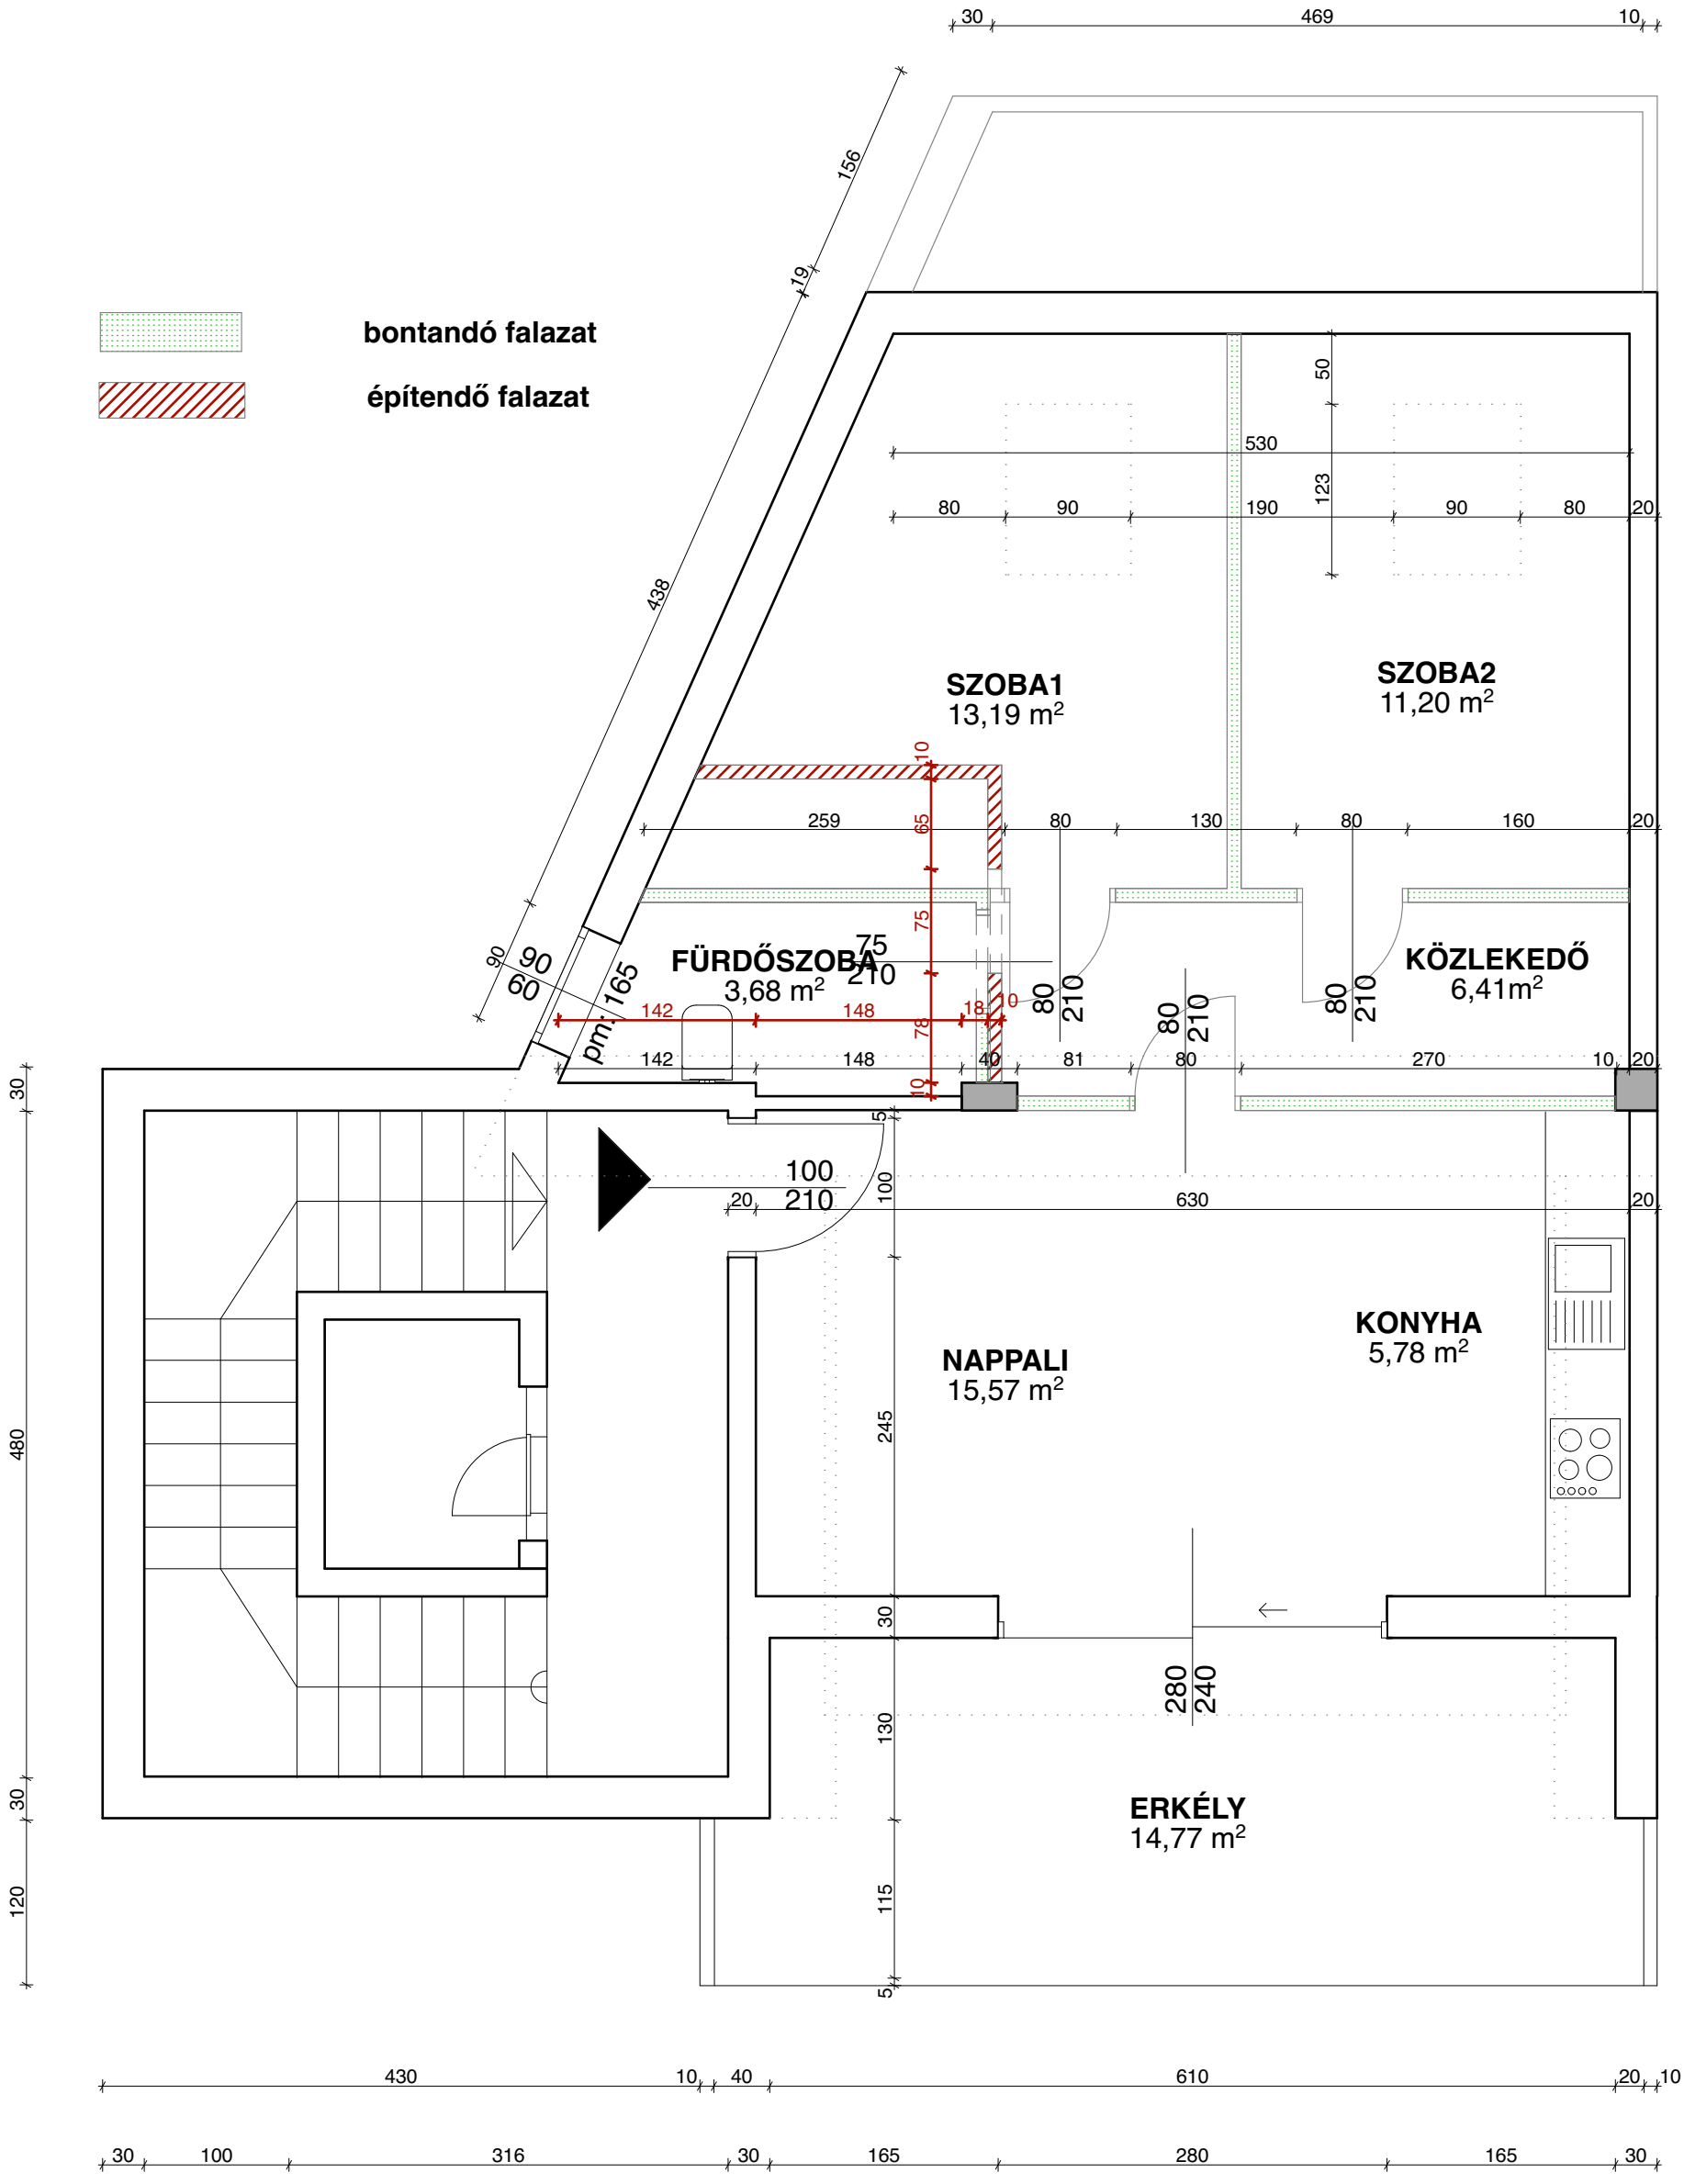

Style & Draw Pályázat 2017	“A” Feladat: Tetőtéri lakás bontási- építési alaprajza	M= 1:50	2017.03.26.