


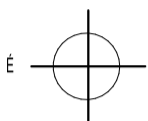





# Bontási Terv



-  megmaradó fal
-  bontandó fal
-  bontandó ajtó
-  nyitási iránya módosul
-  bontandó elemek

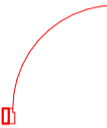

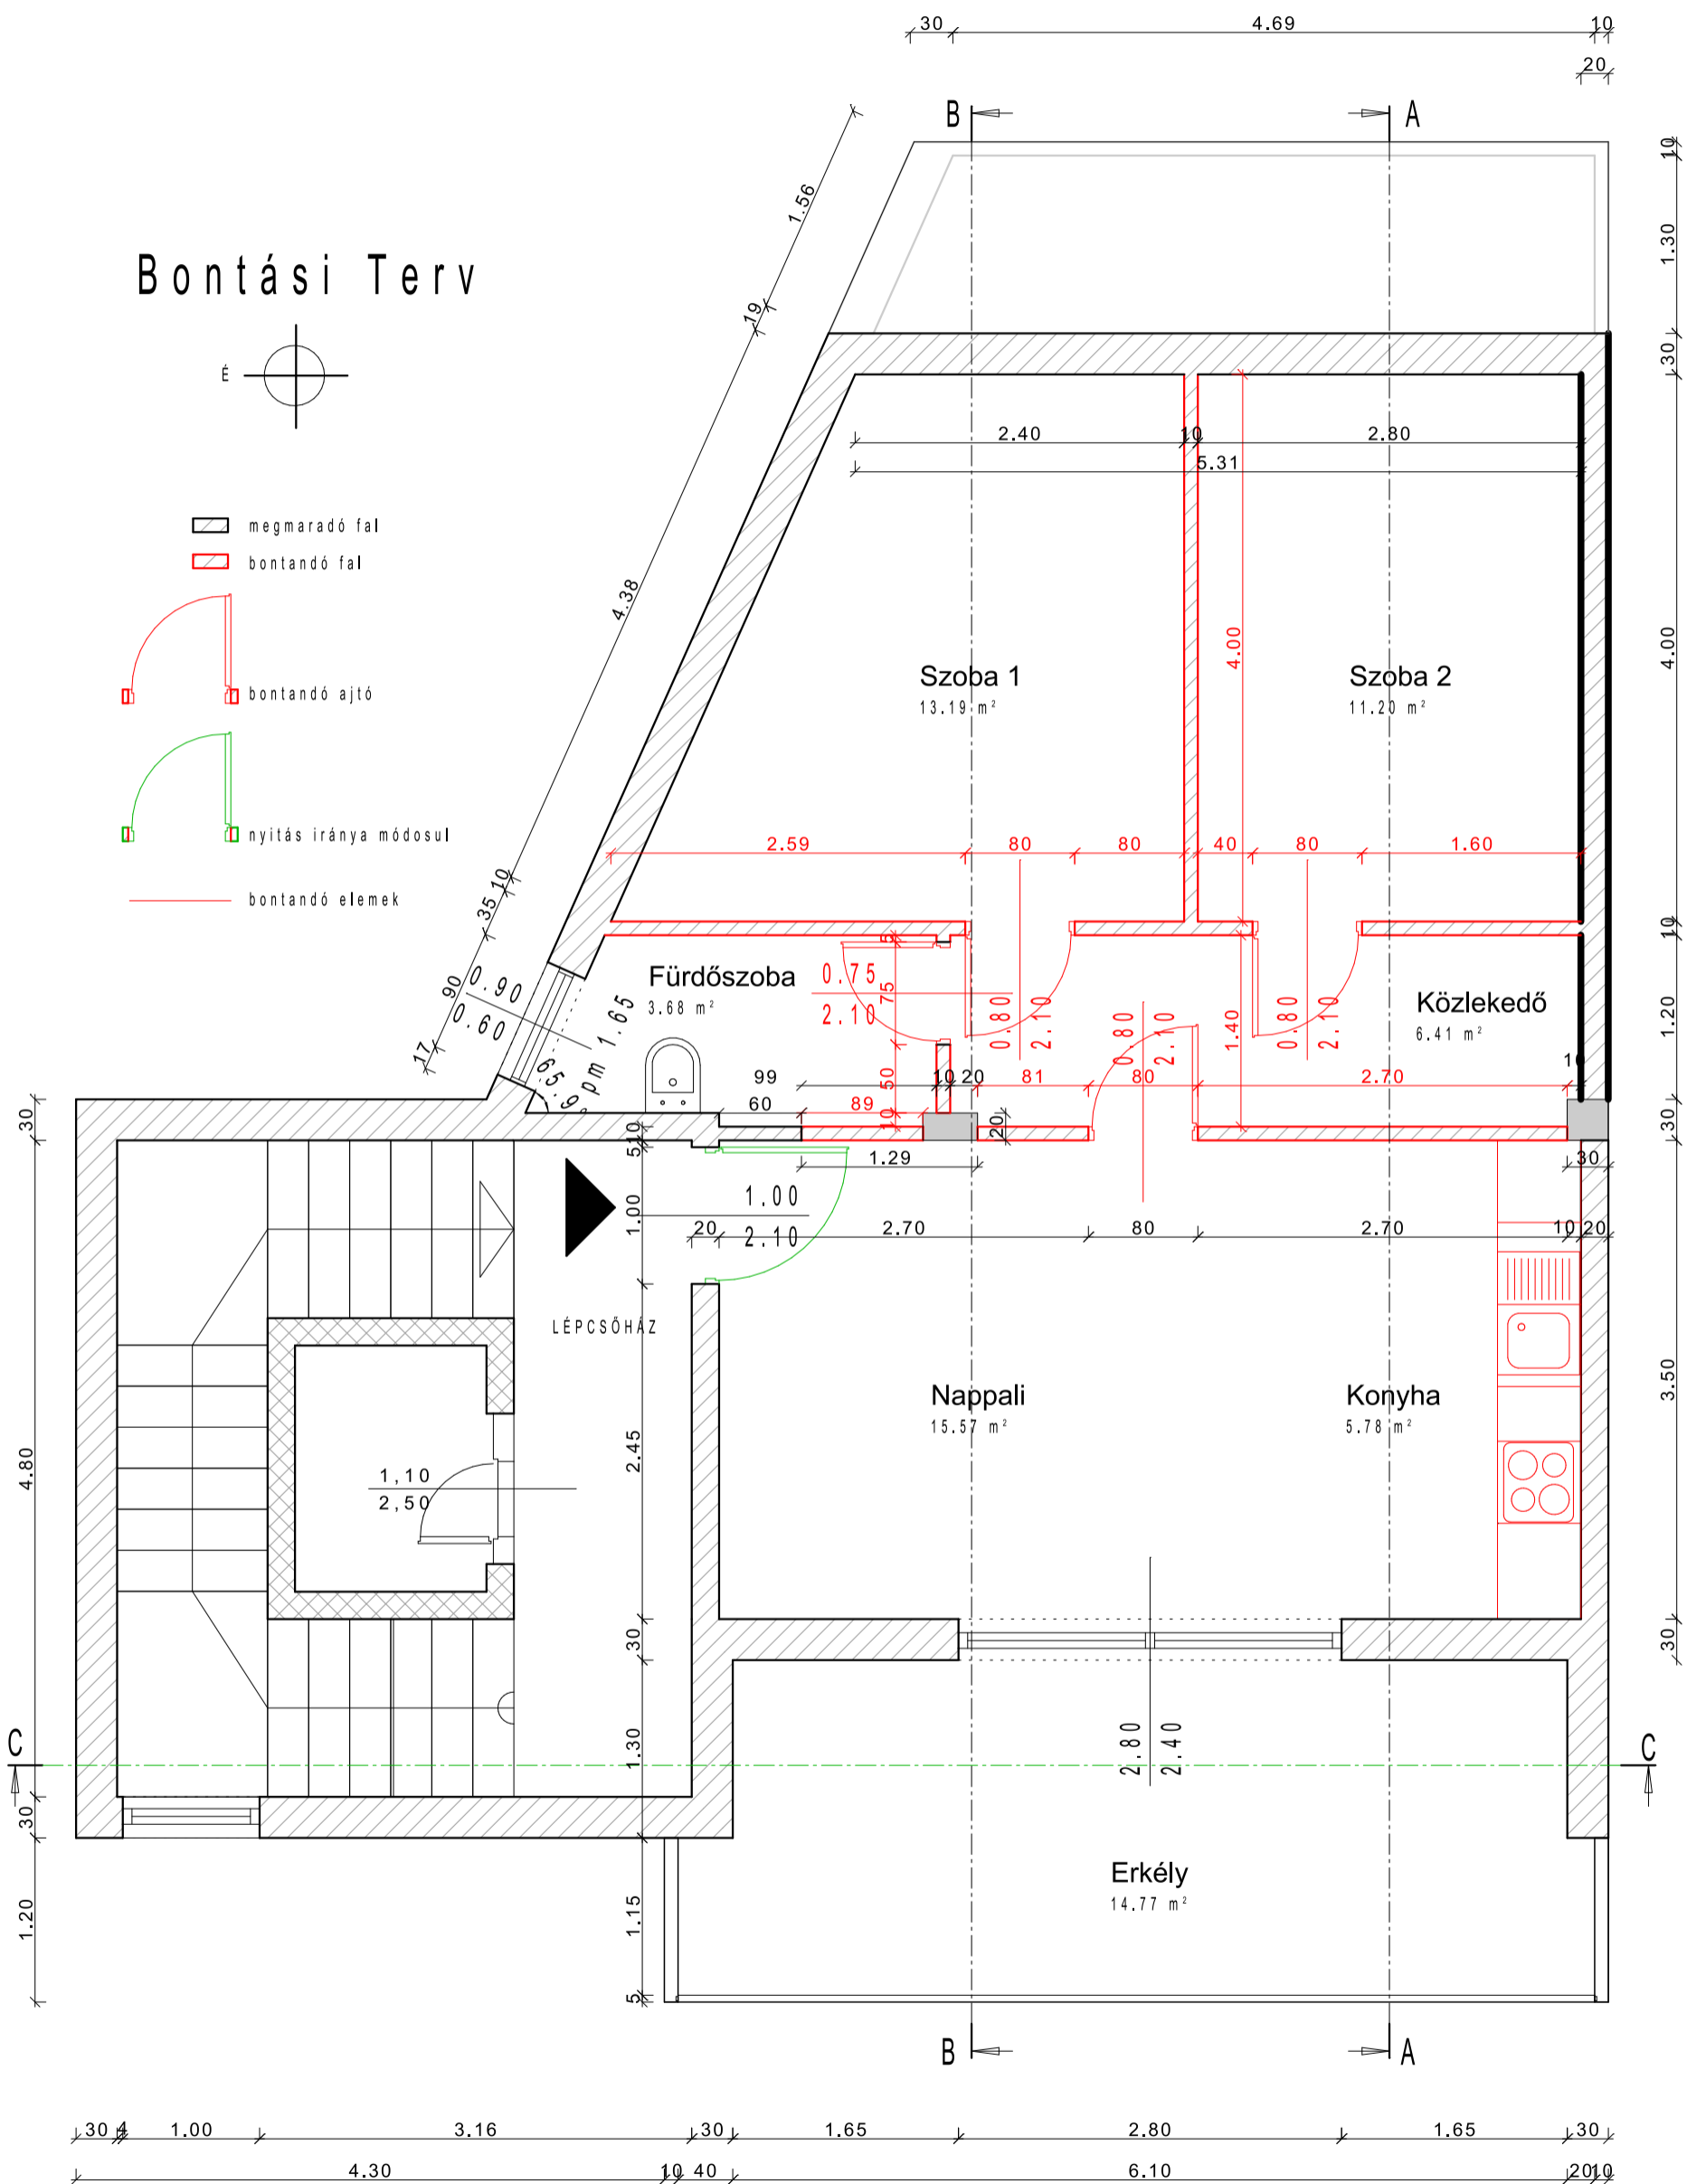2017.03.26.

M=1:50

56 m<sup>2</sup>

"A" Feladat: Tetőtéri lakás

Style&Draw Pályázat 2016.