


d=80 mm titáncink ereszcsona ejtőcsőből
terepszint alatt a csapadékvíz elvezetése a 1,5 m³-es
geotextíliával burkolt külékvics tömszivárgóba

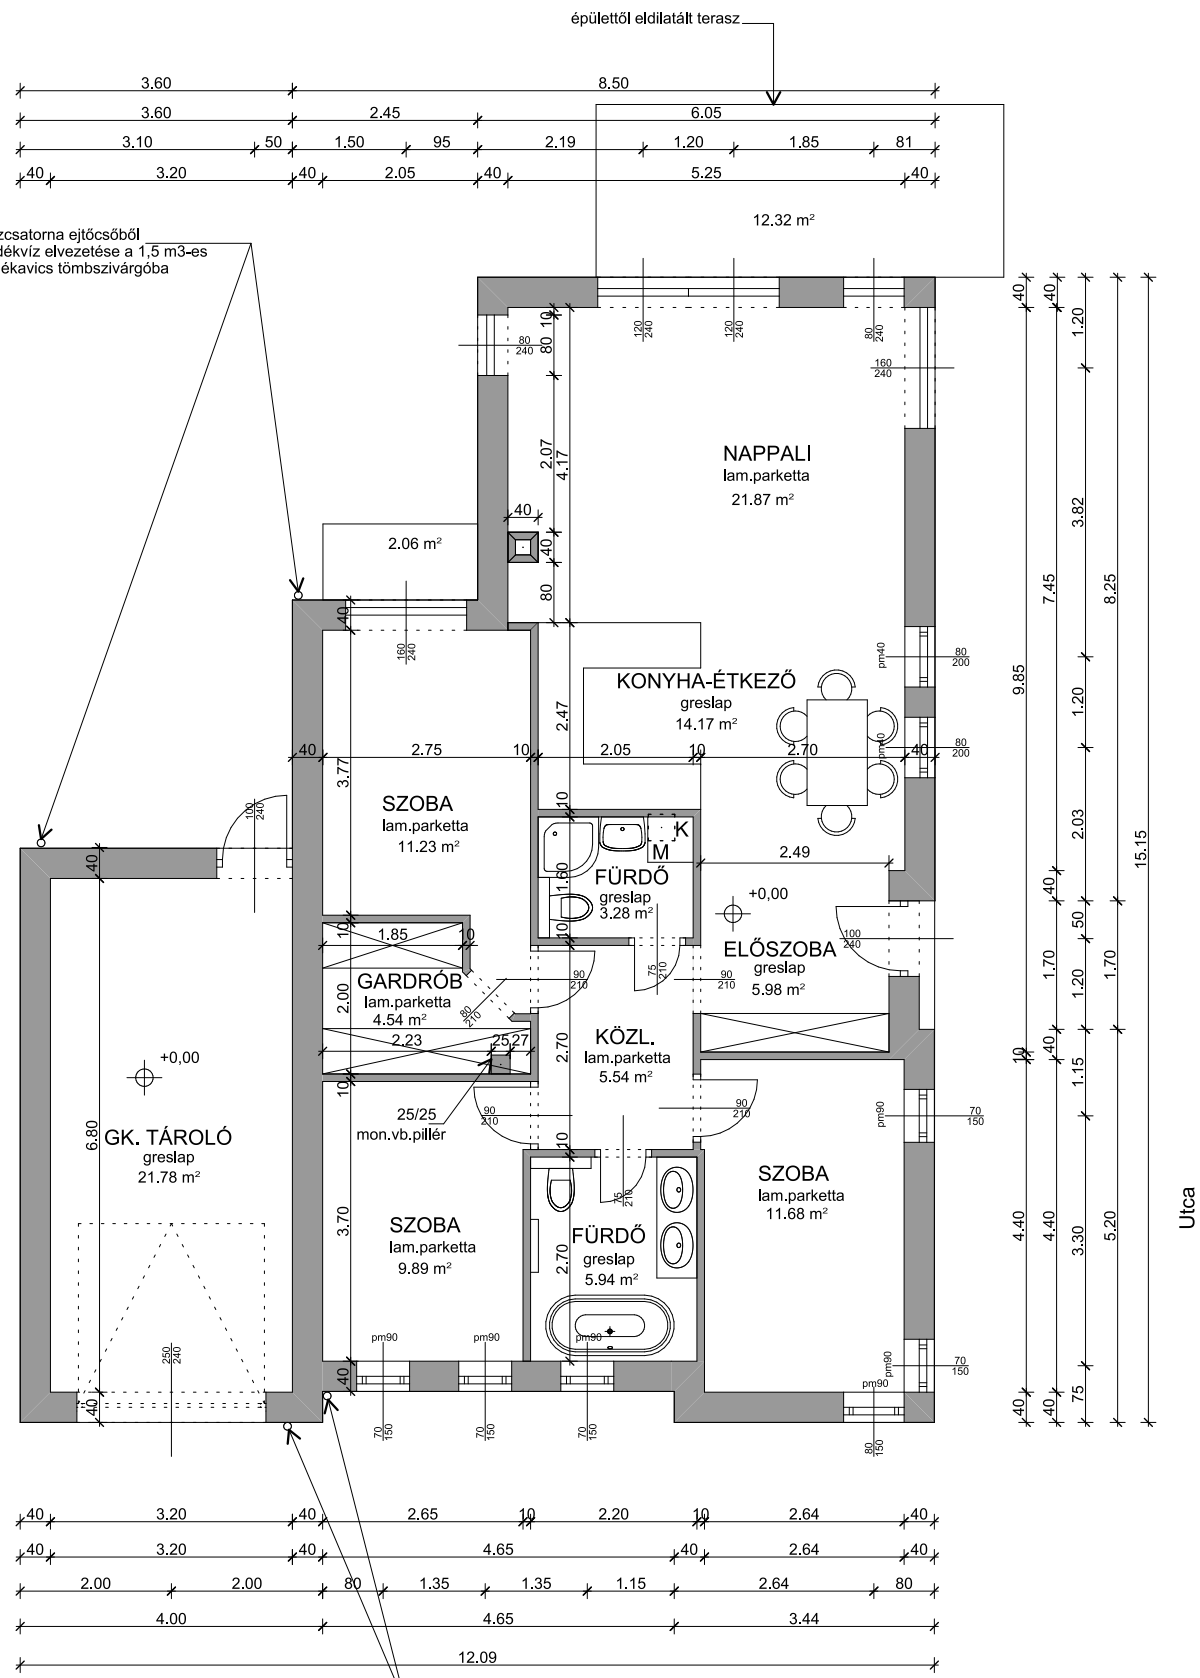

d=80 mm titáncink ereszcsona ejtőcsőből
terepszint alatt a csapadékvíz elvezetése a 1,5 m³-es
geotextíliával burkolt külékvics tömszivárgóba

Utca

EREDETI ALAPRAJZ

otthonNeked pályázat 2018

2018. július 20.

1

M=1:100