


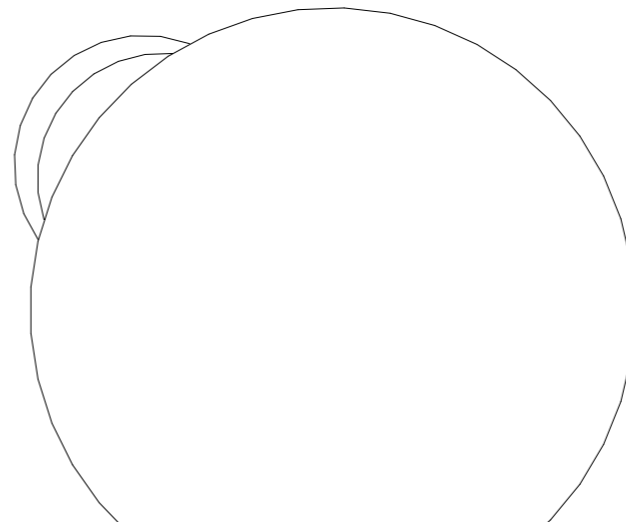
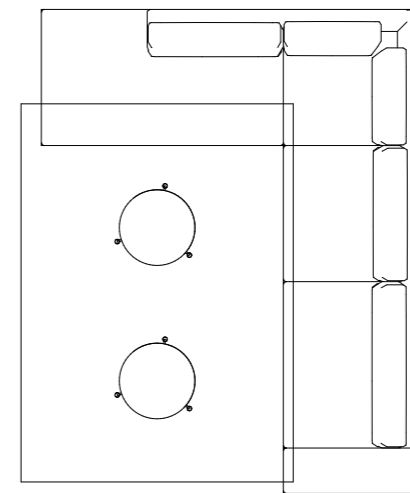
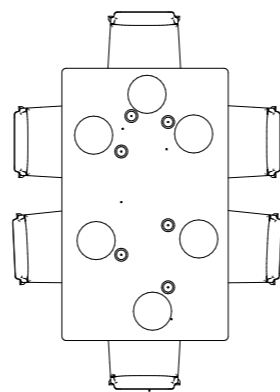


Berendezési terv - földszint
M 1:50

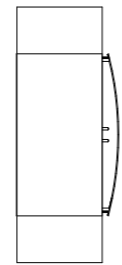


Berendezési terv - emelet
M 1:50

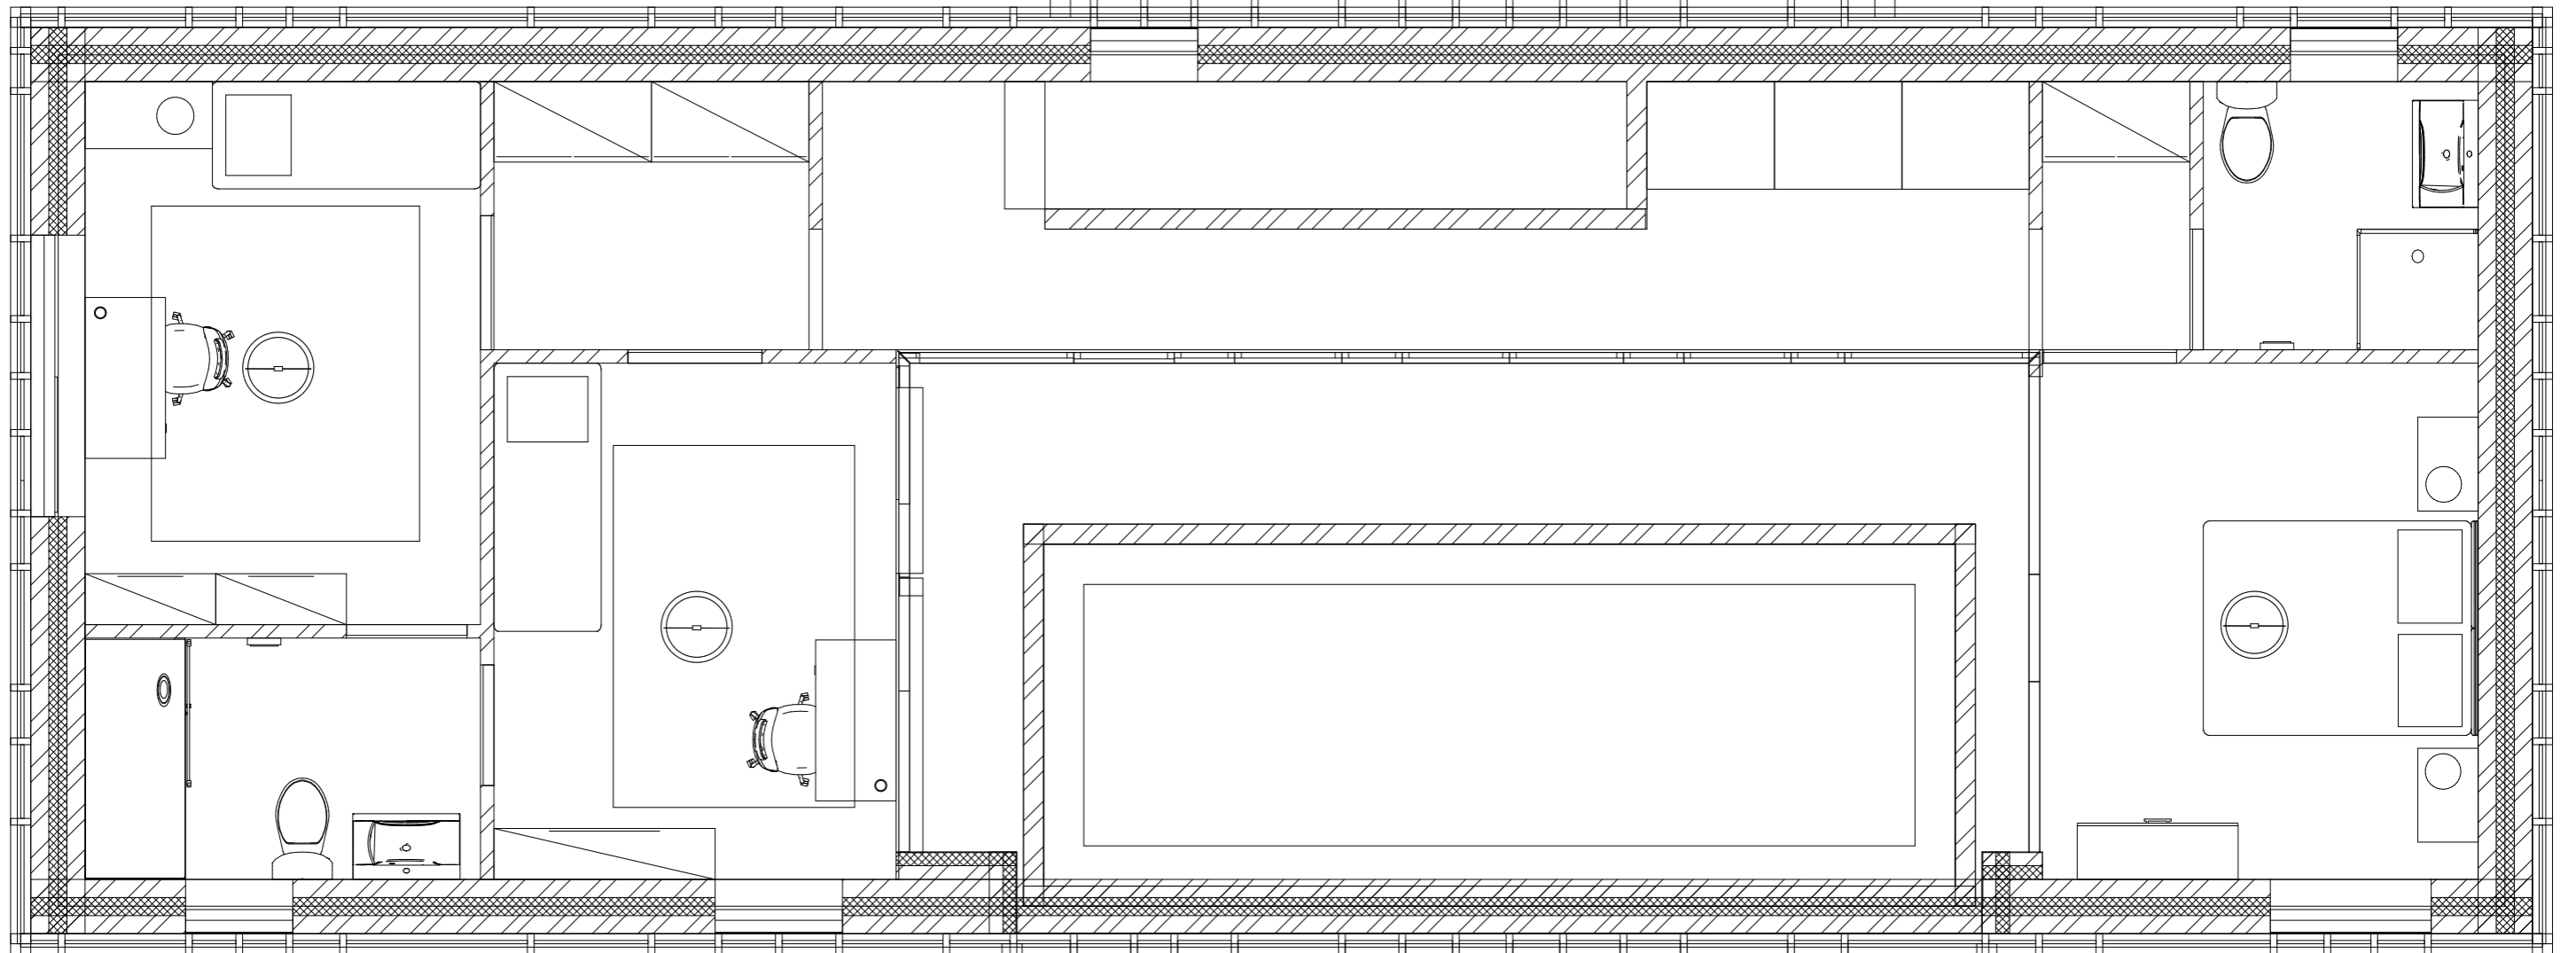

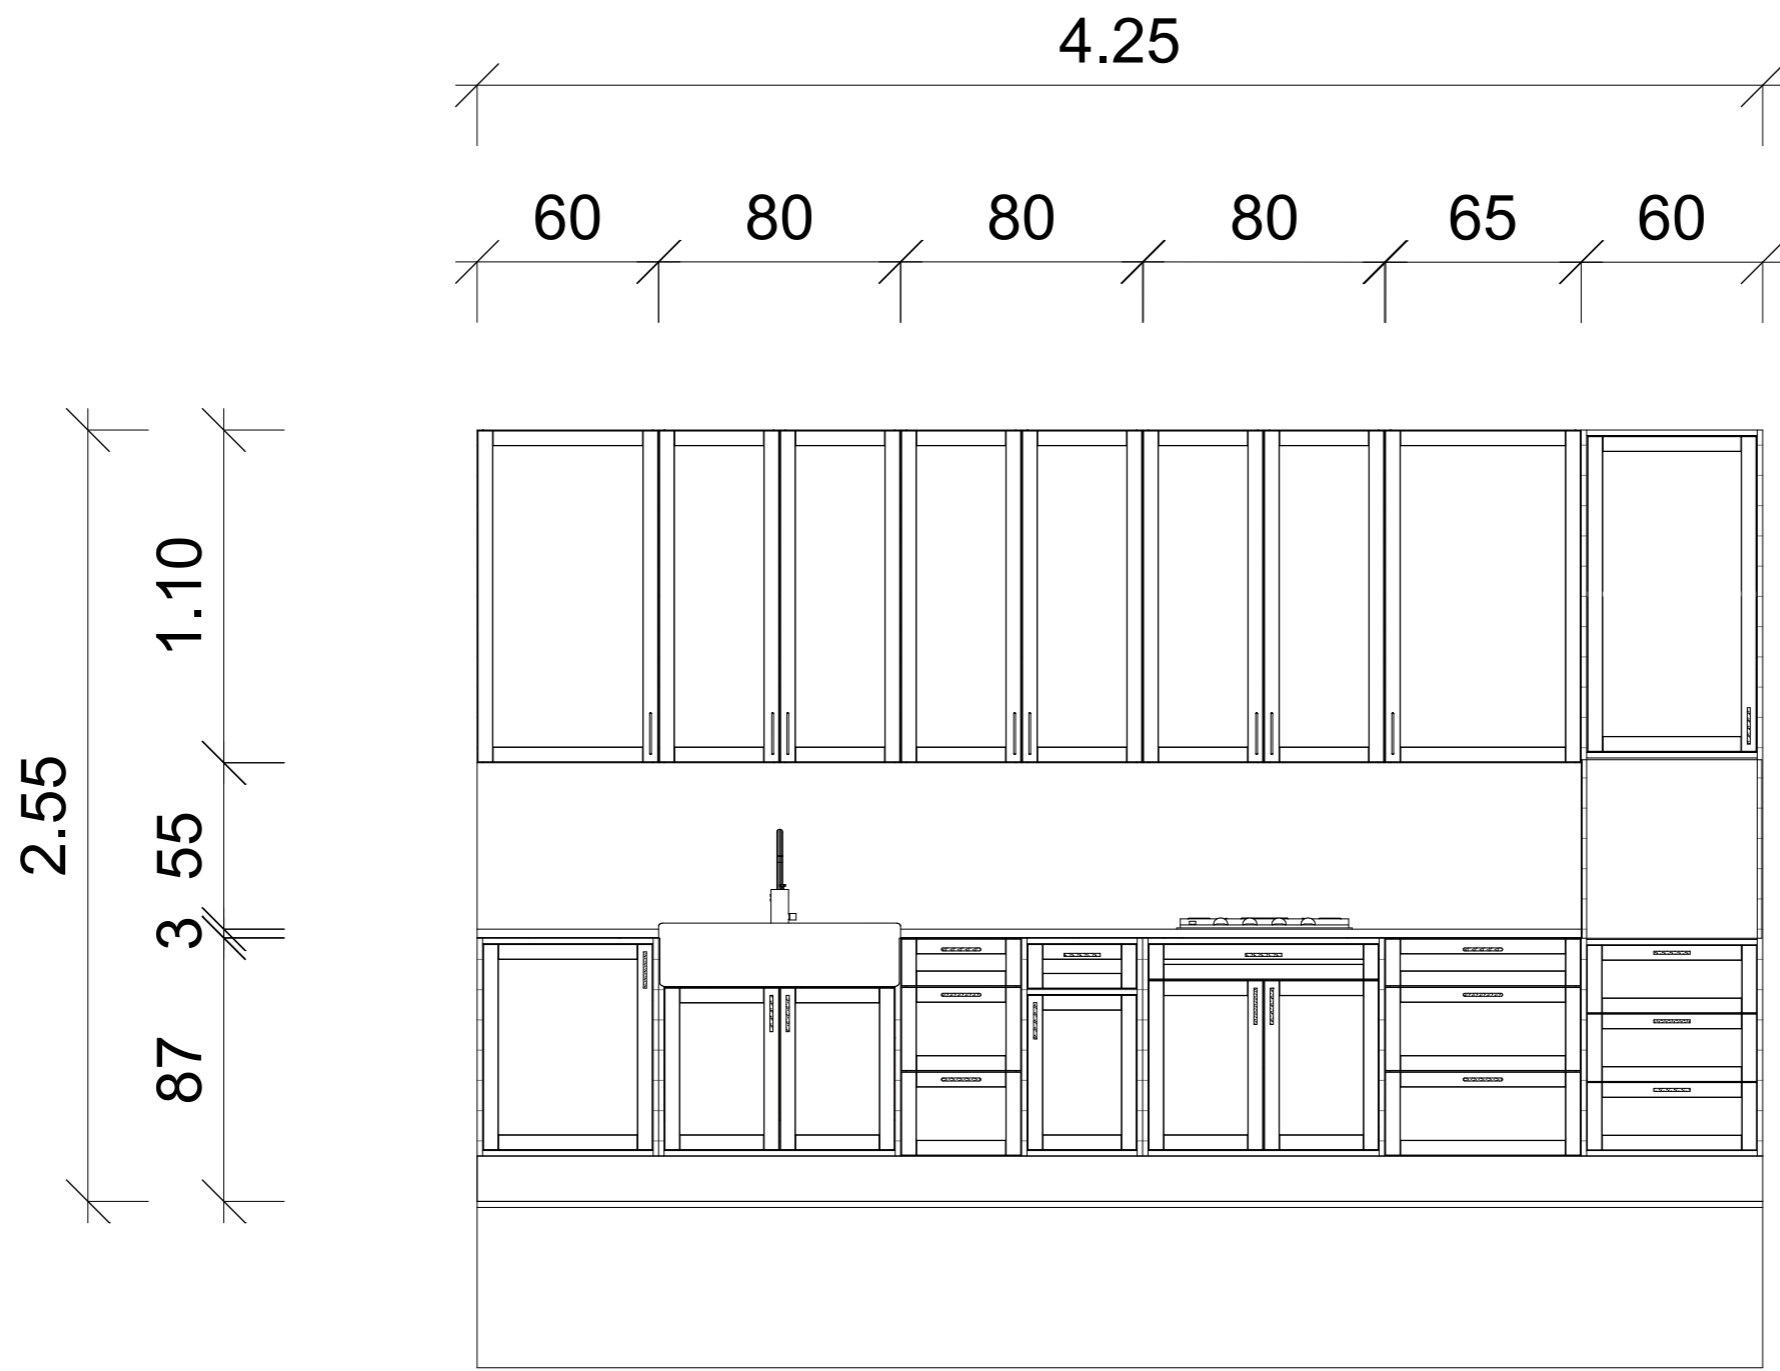

Konyha falnézet
M 1:25

Burkolat kiosztás - földszint
M 1:50

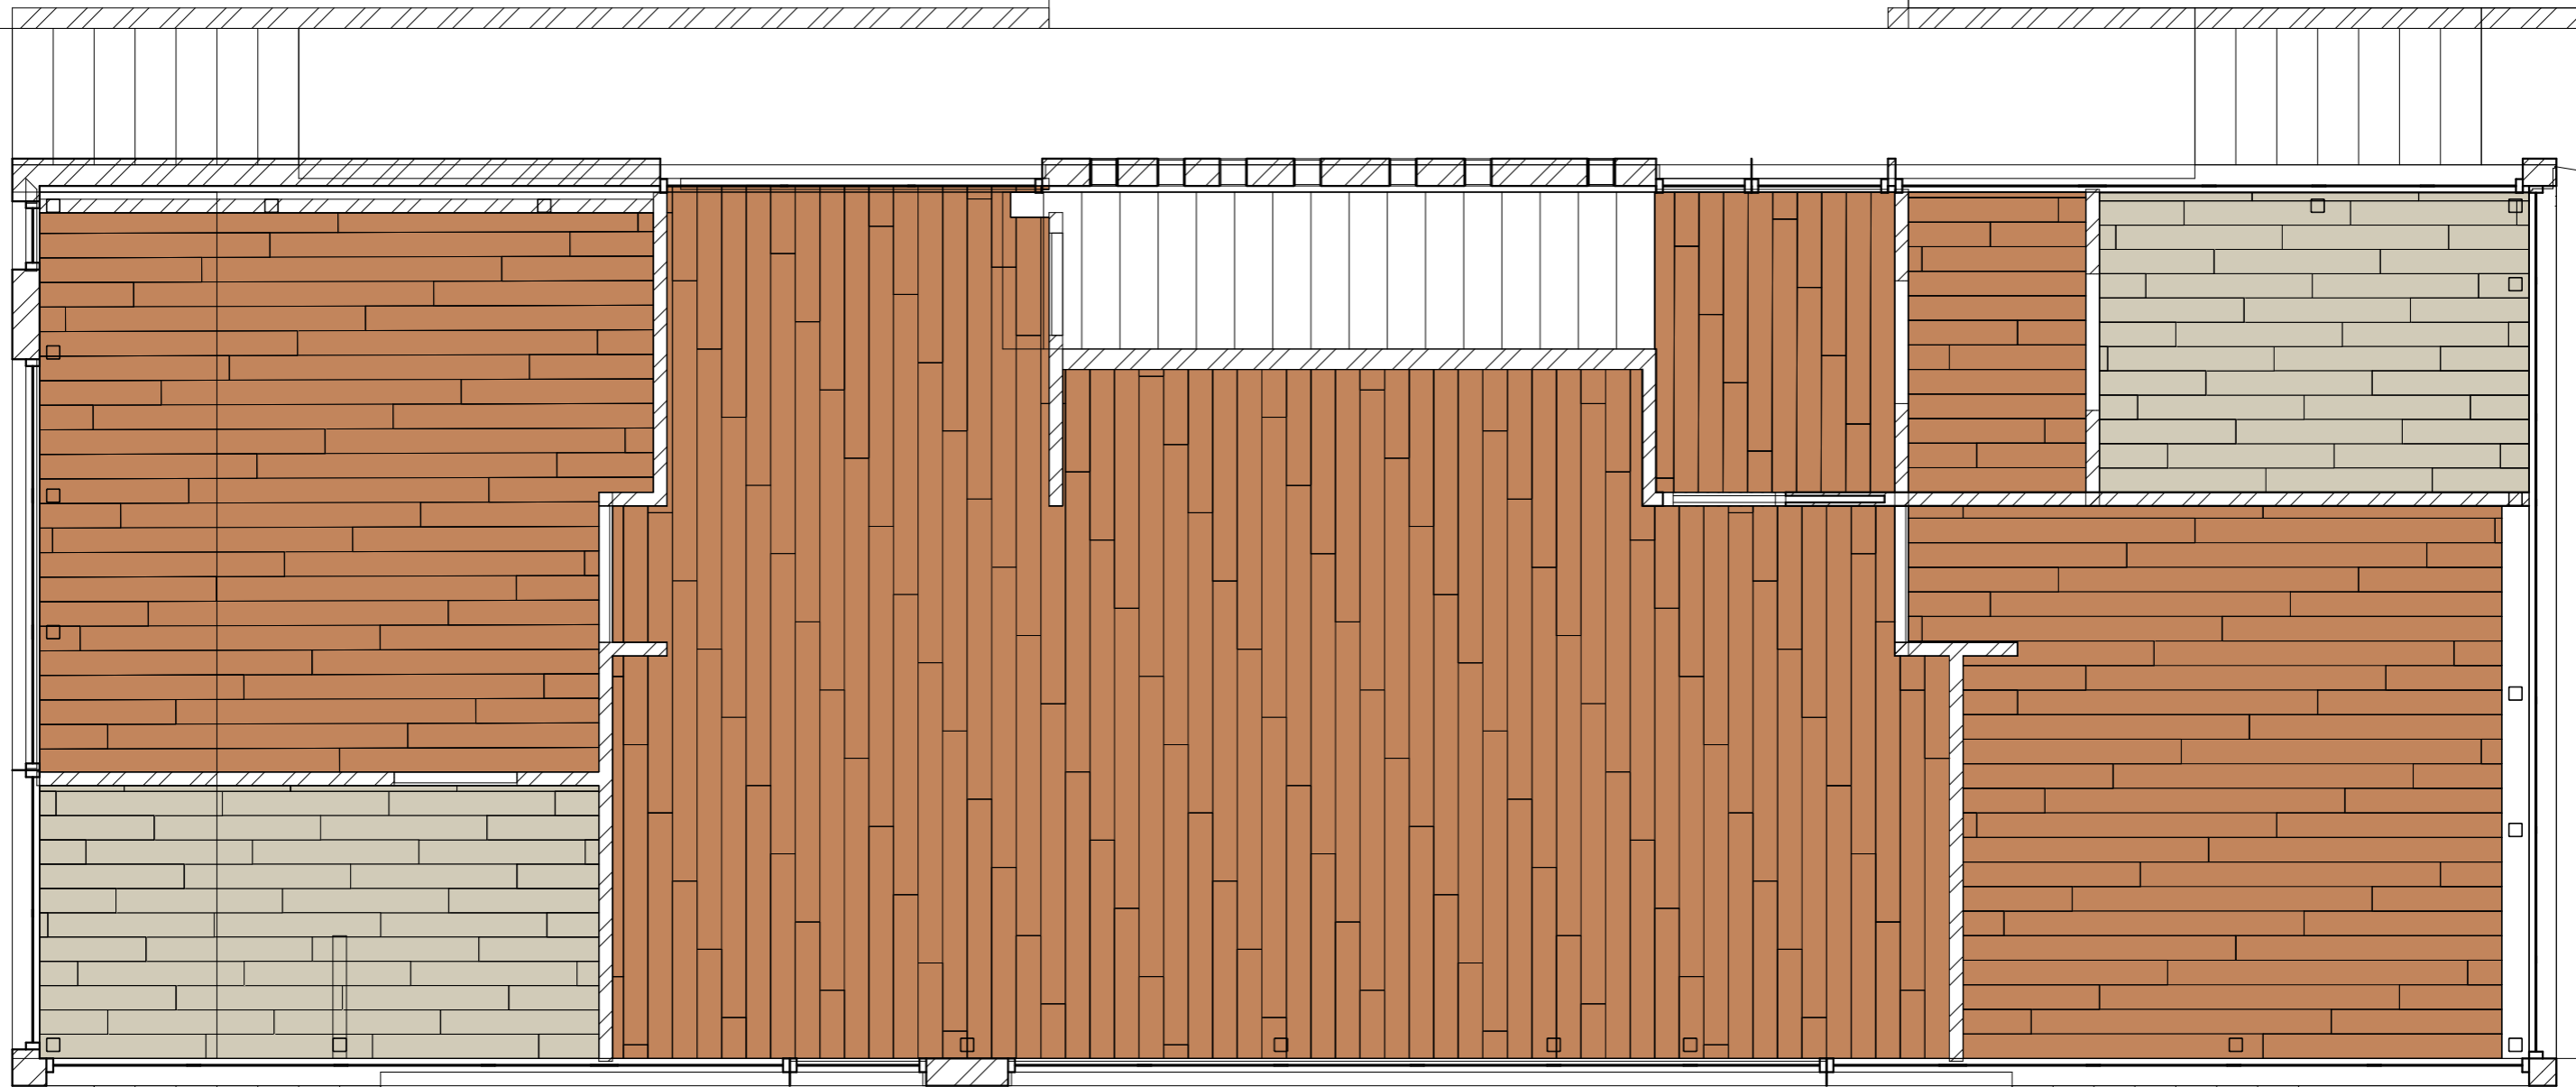

Burkolat kiosztás - emelet
M 1:50

