


Méretezett alaprajz földszint M=1:50

Style & Draw 2020

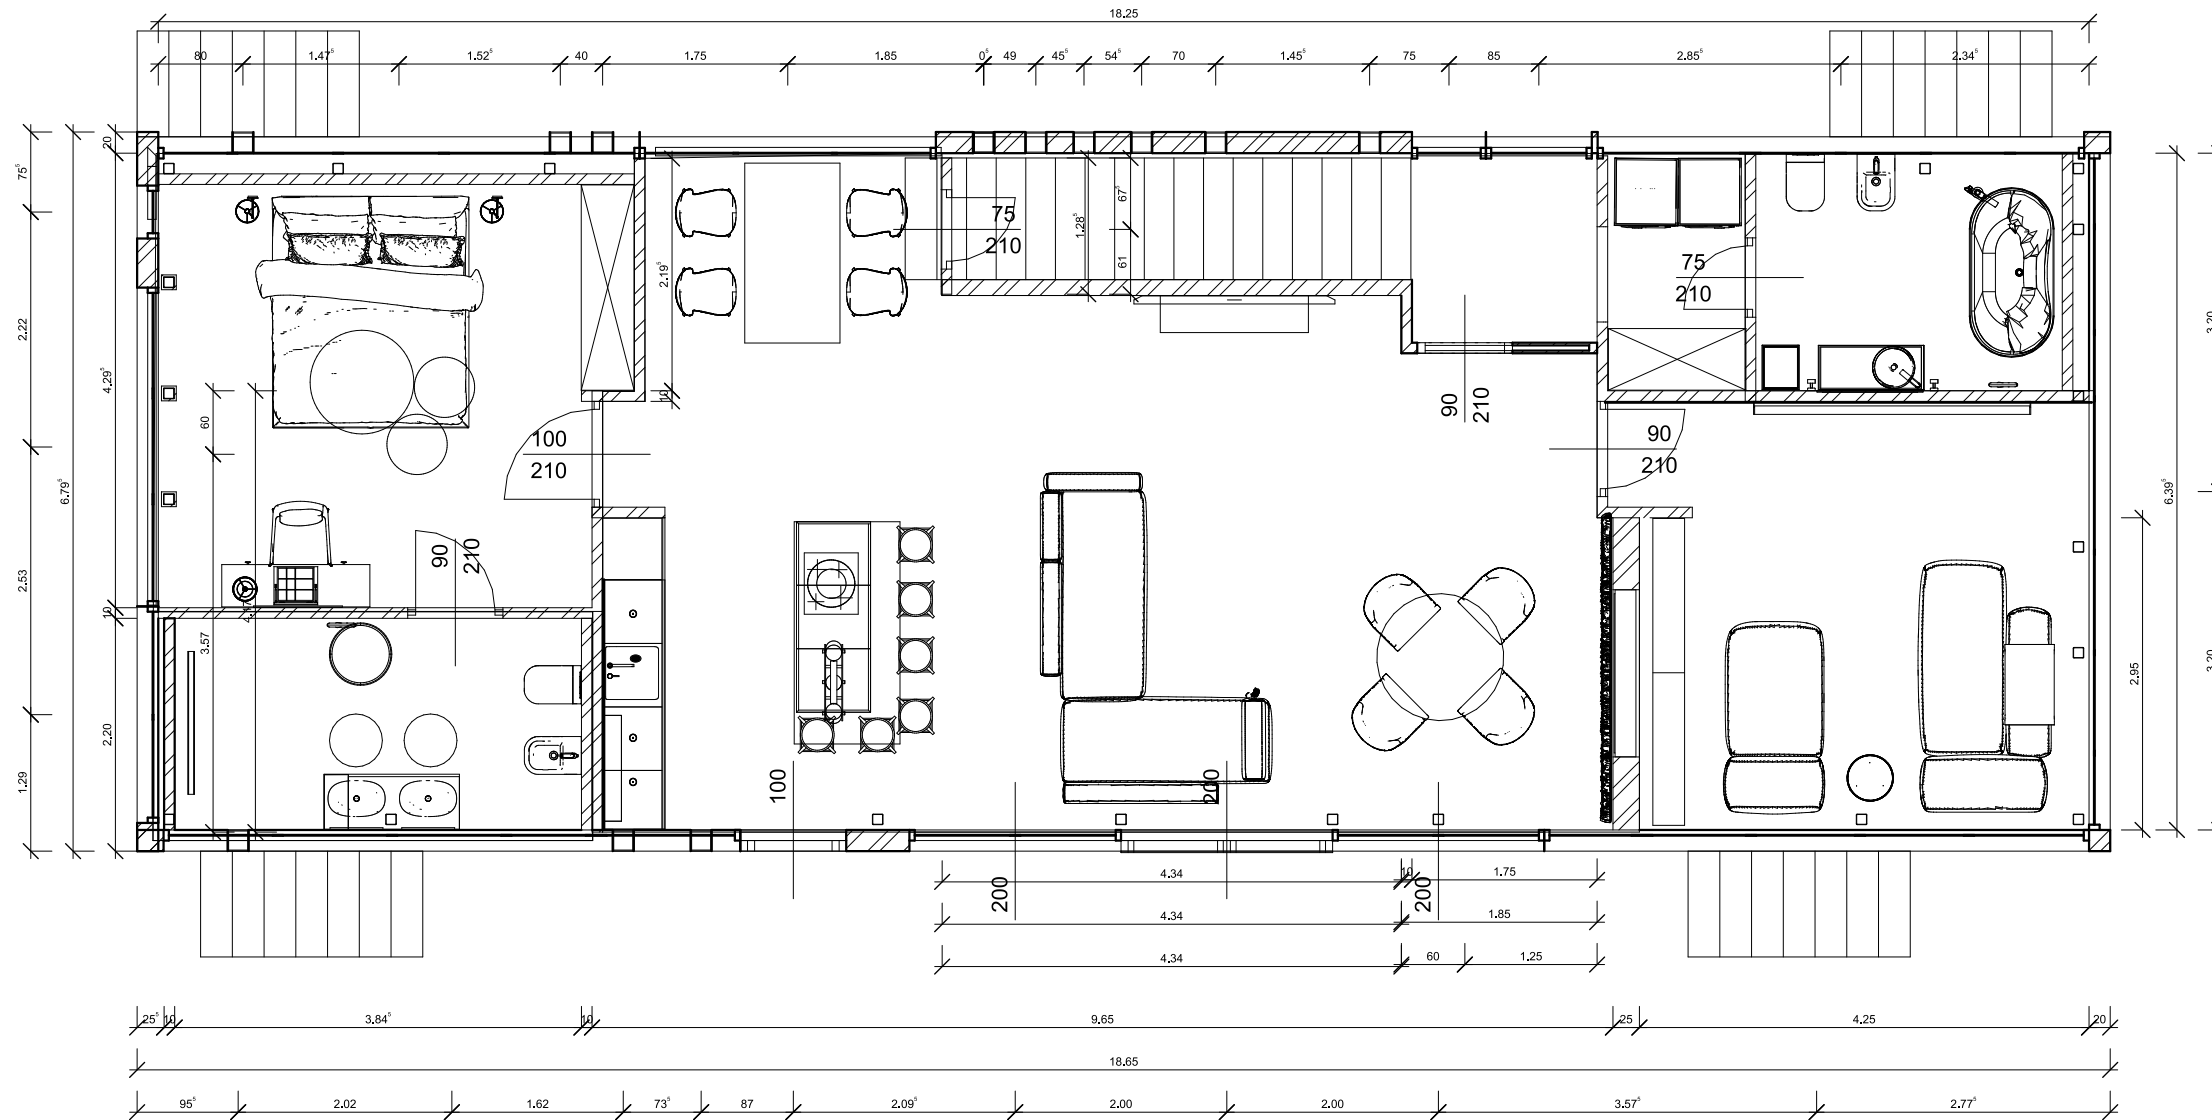


Berendezett alaprajz földszint M=1:50

Style & Draw 2020



# Bontási terv földszint M=1:50

Style & Draw 2020

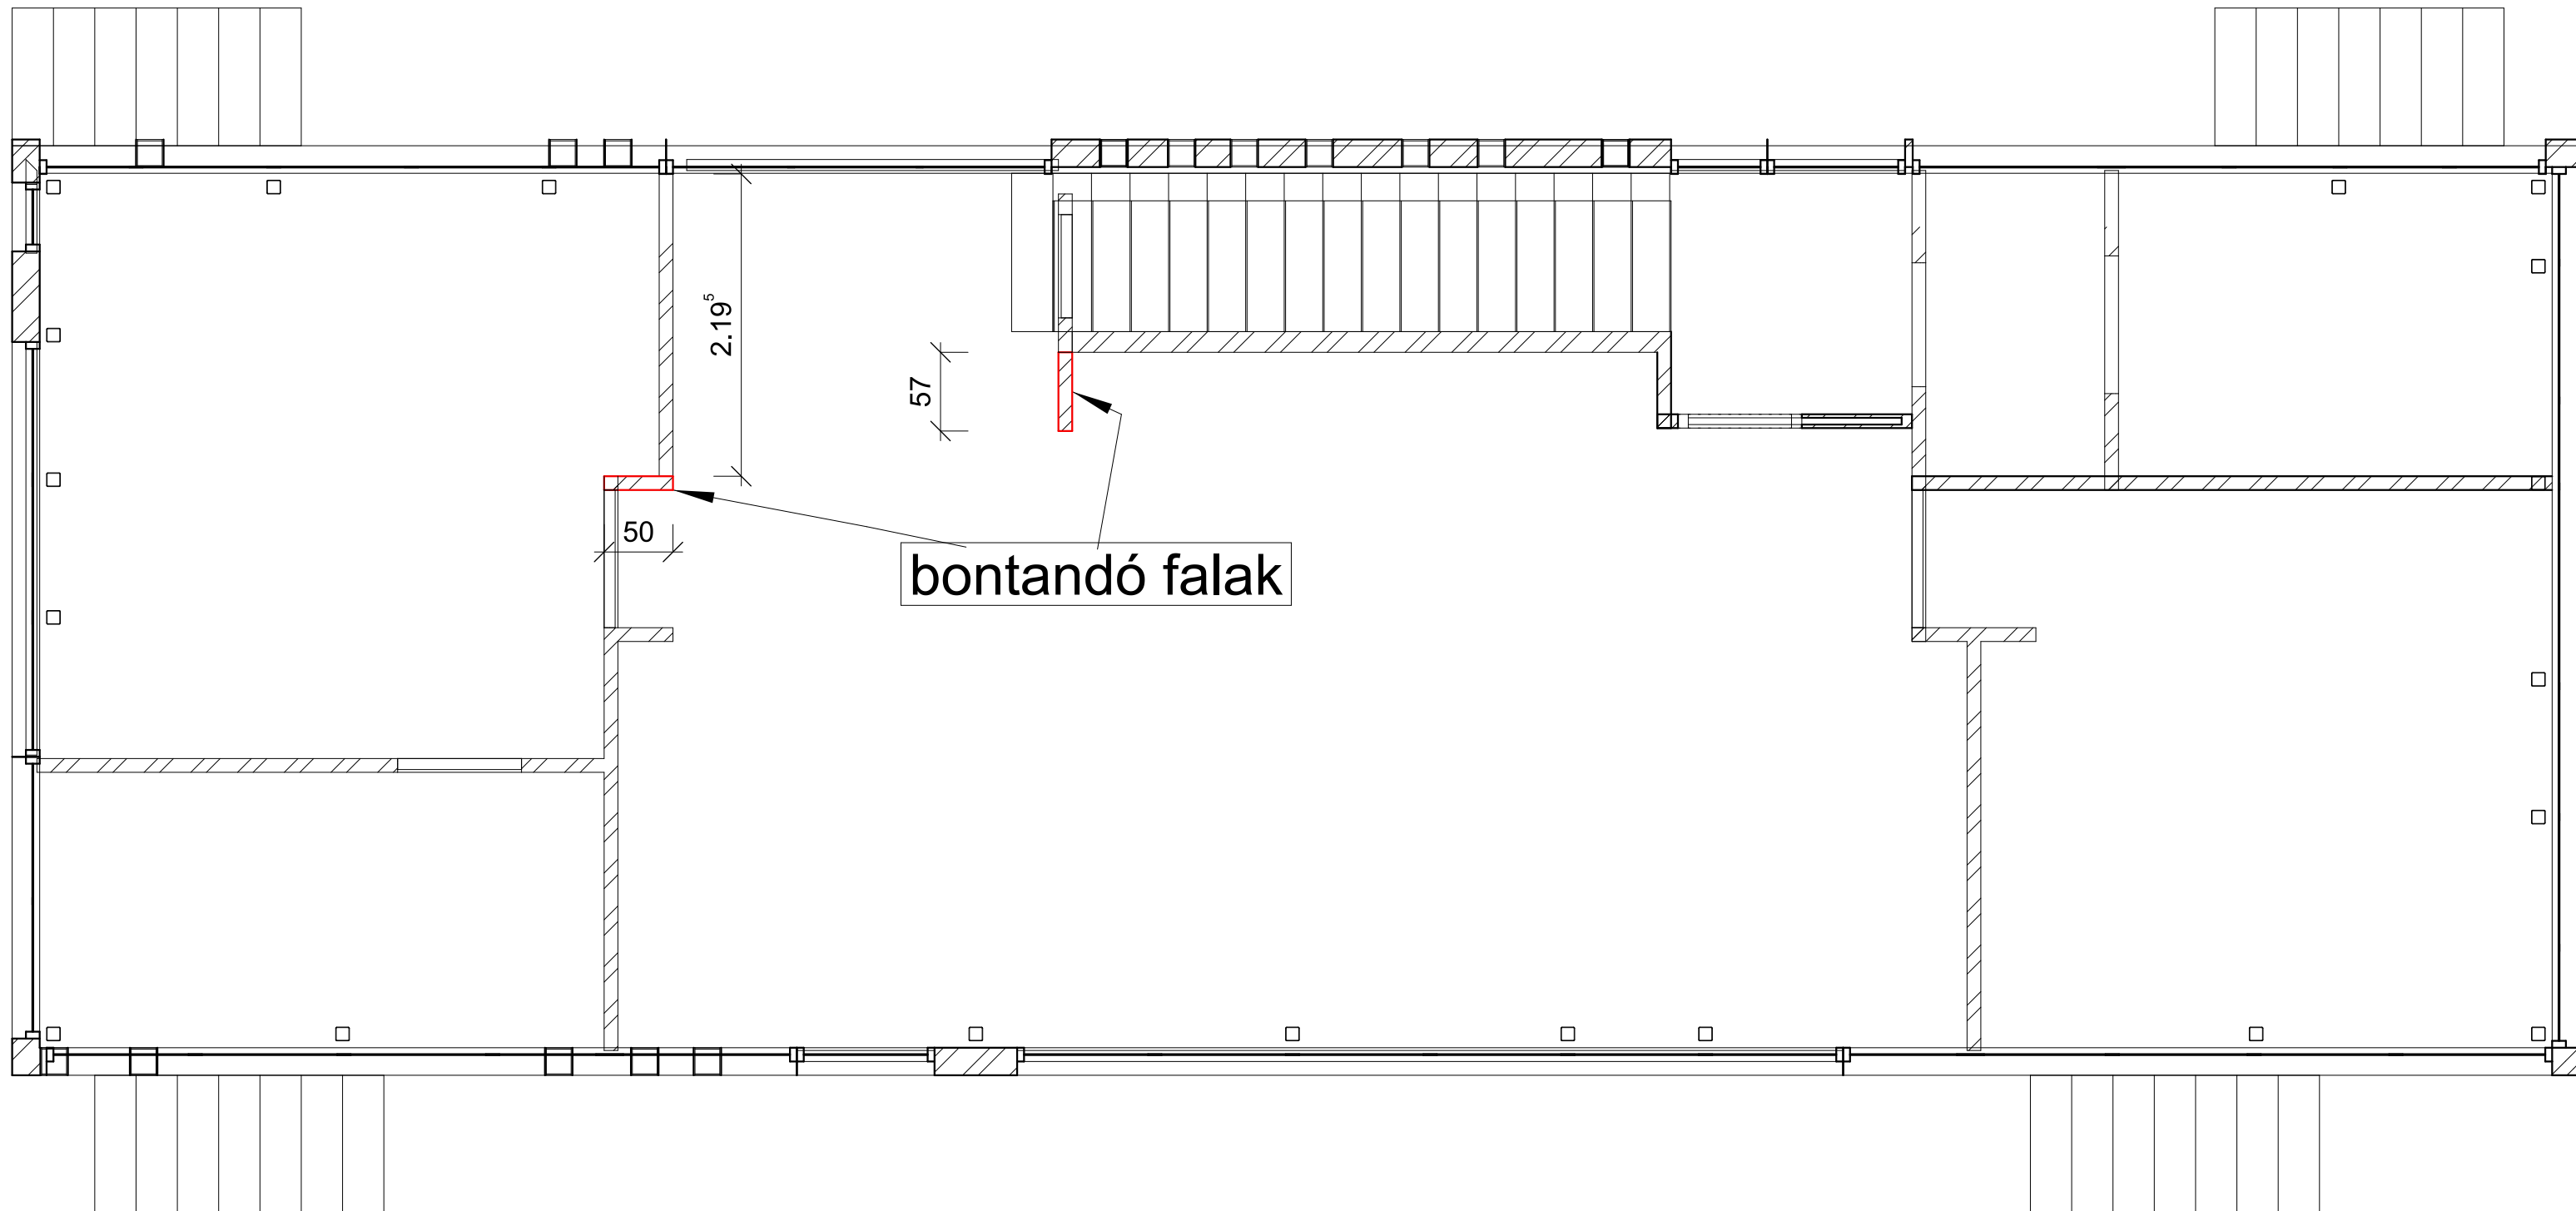







Építési terv földszint M=1:50

Style & Draw 2020

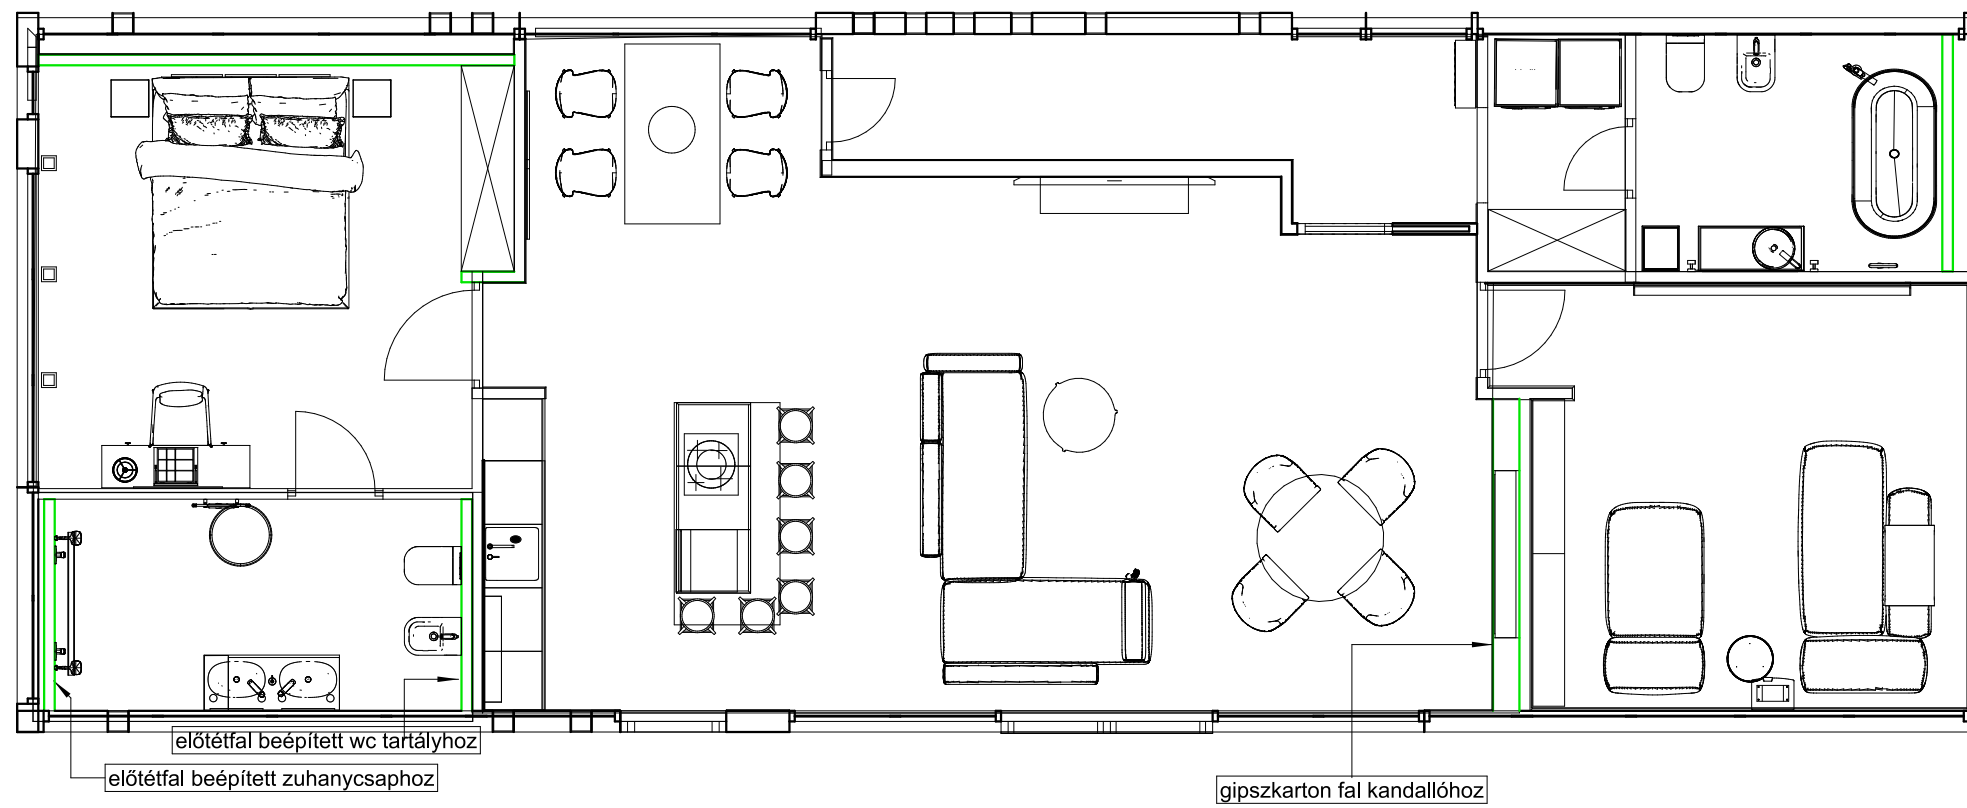

Konyhabútor méretezett falnézet M=1:25

Style & Draw 2020

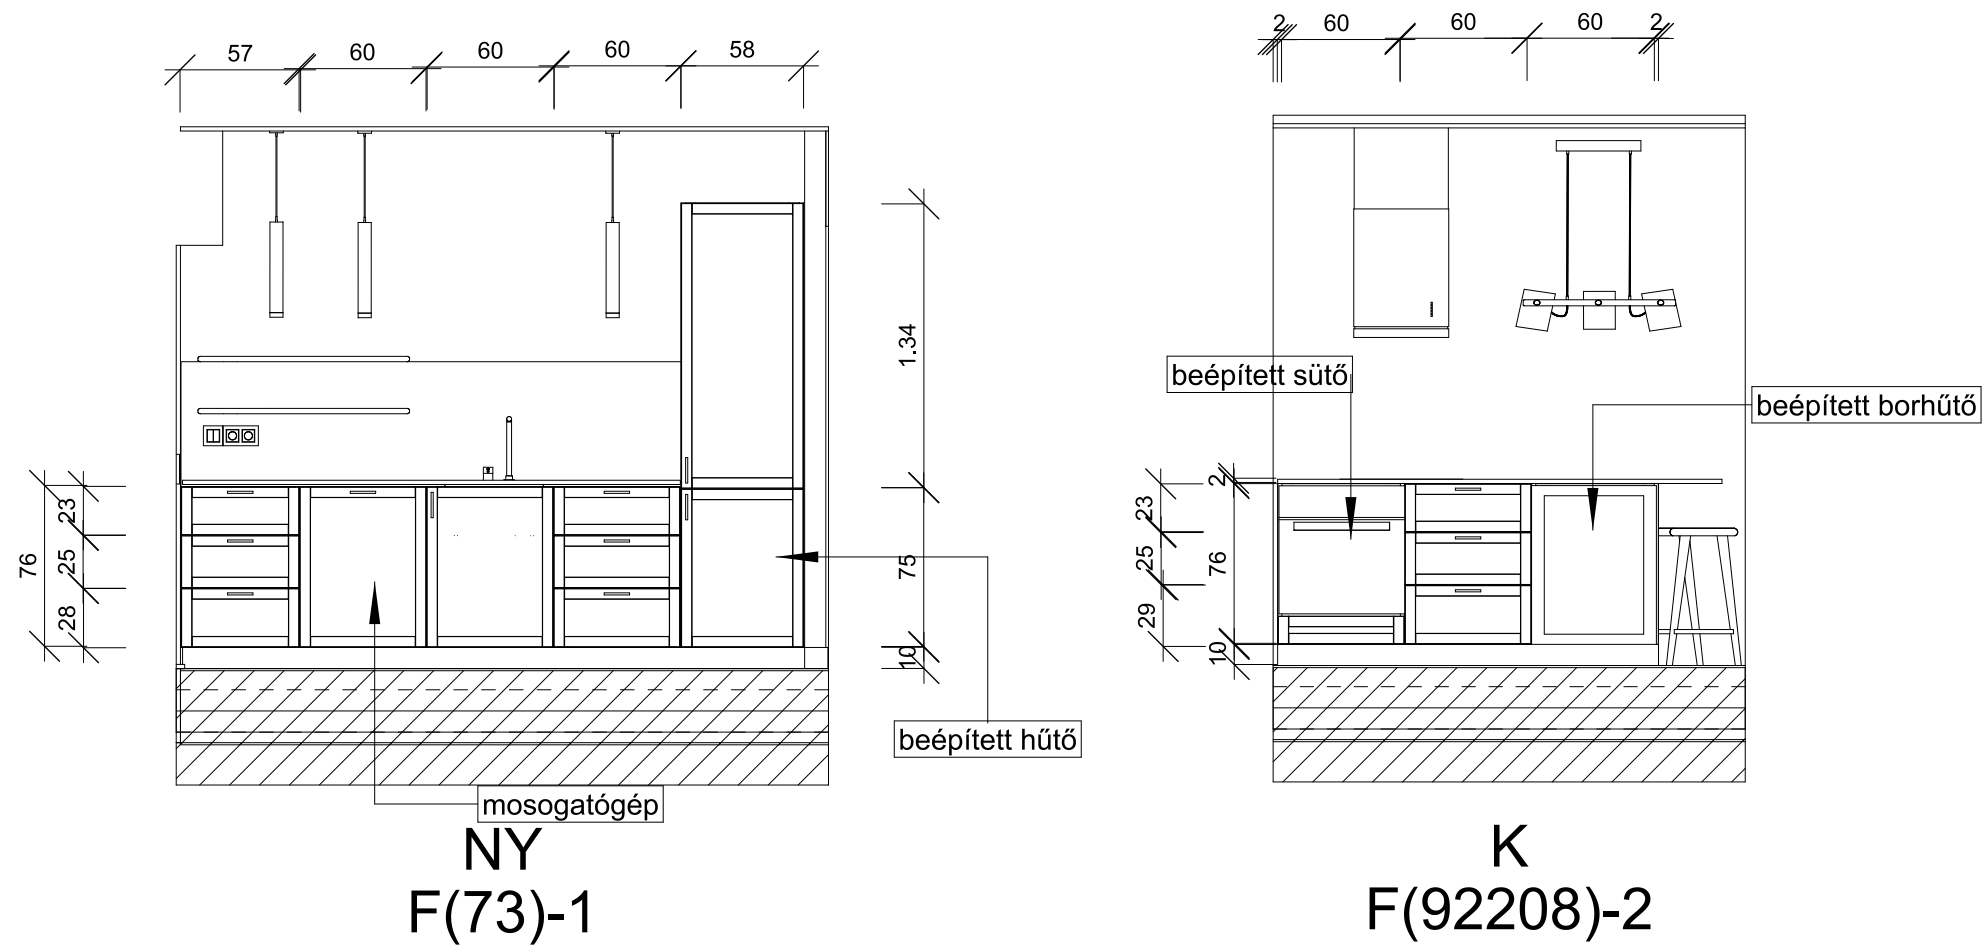

Burkolat kiosztás


M=1:50

Style & Draw 2020



# Méretezett alaprajz emelet M=1:50

Style & Draw 2020

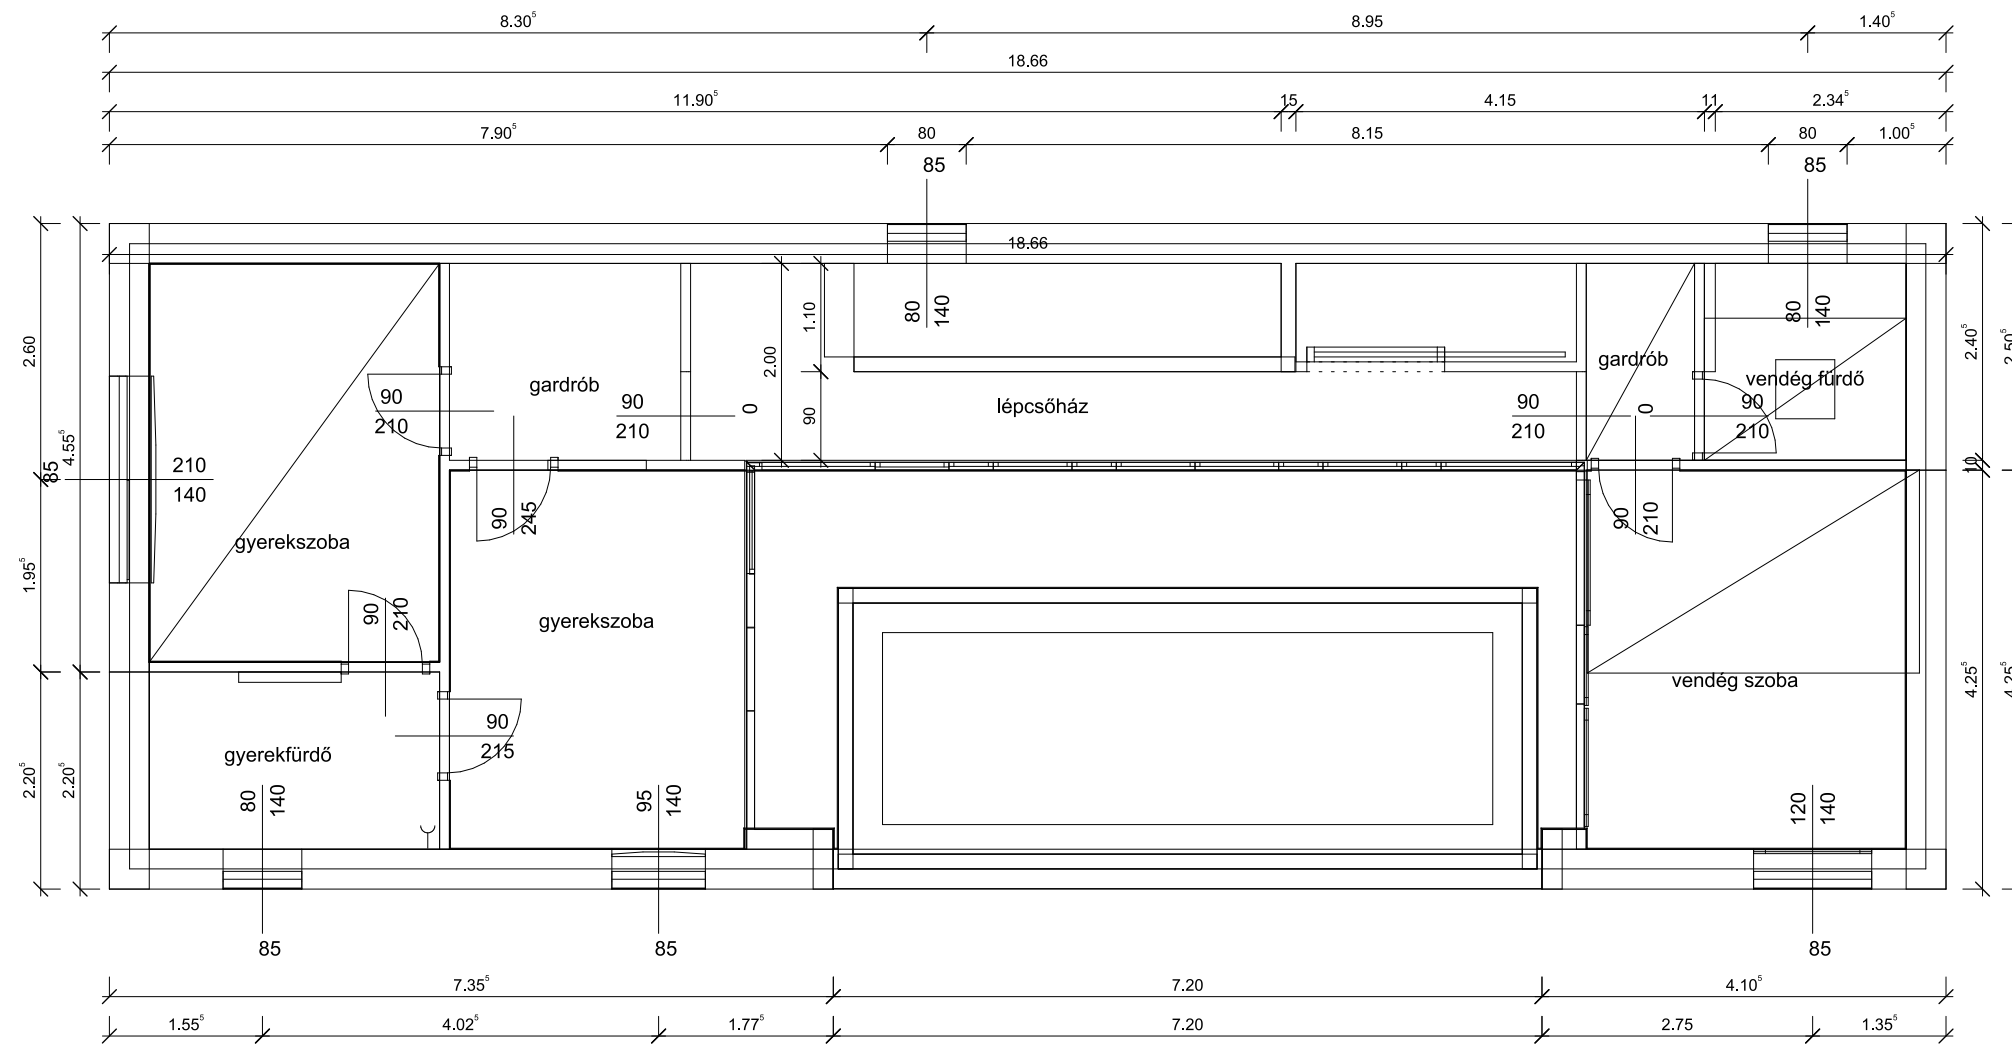






Kapcsolási rajz emelet M=1:50

Style & Draw 2020

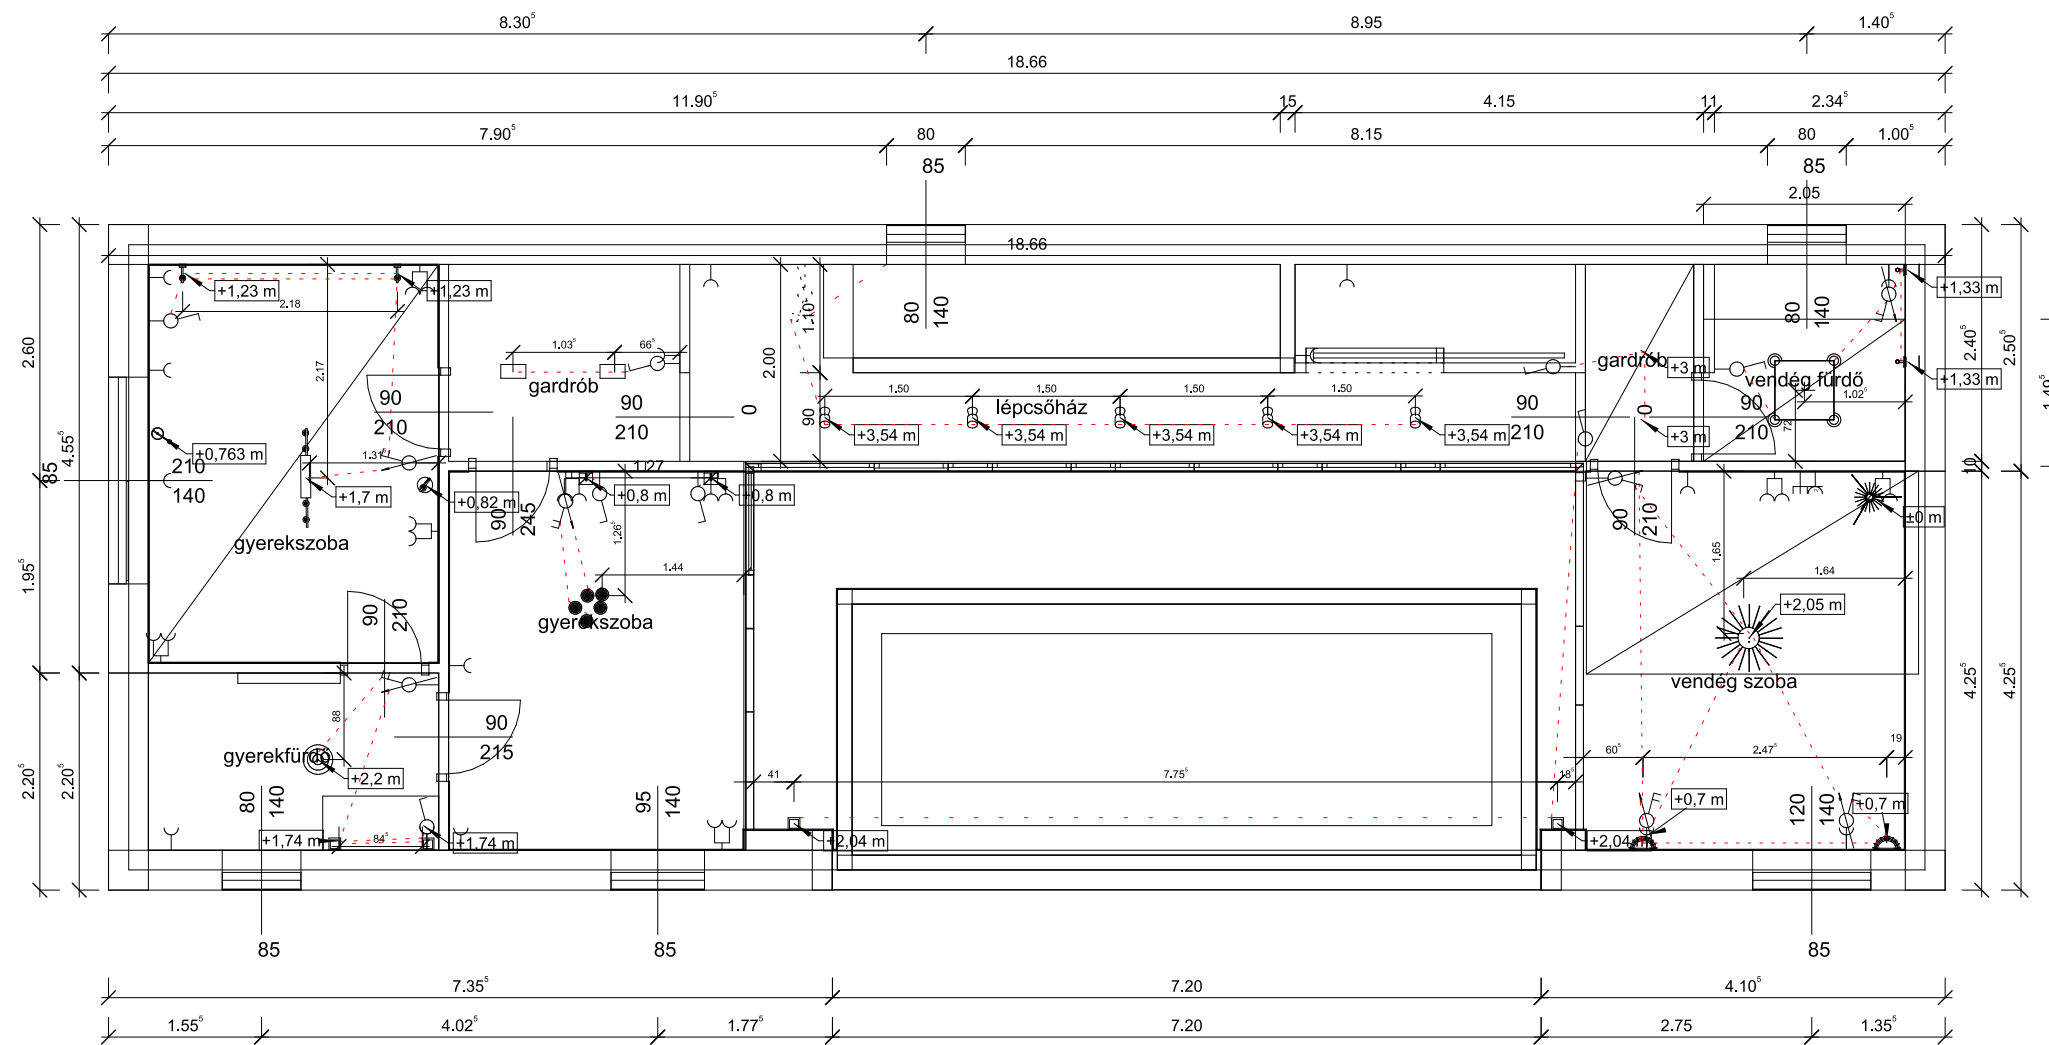



Burkolat kiosztási terv emelet M=1:50

Style & Draw

