


Tervrajzok

Style & Draw


Enteriőr tervezési pályázathoz

150 m2 alapterületű, kétszintes családi ház tervezésére
Kisszékely településen


2020.

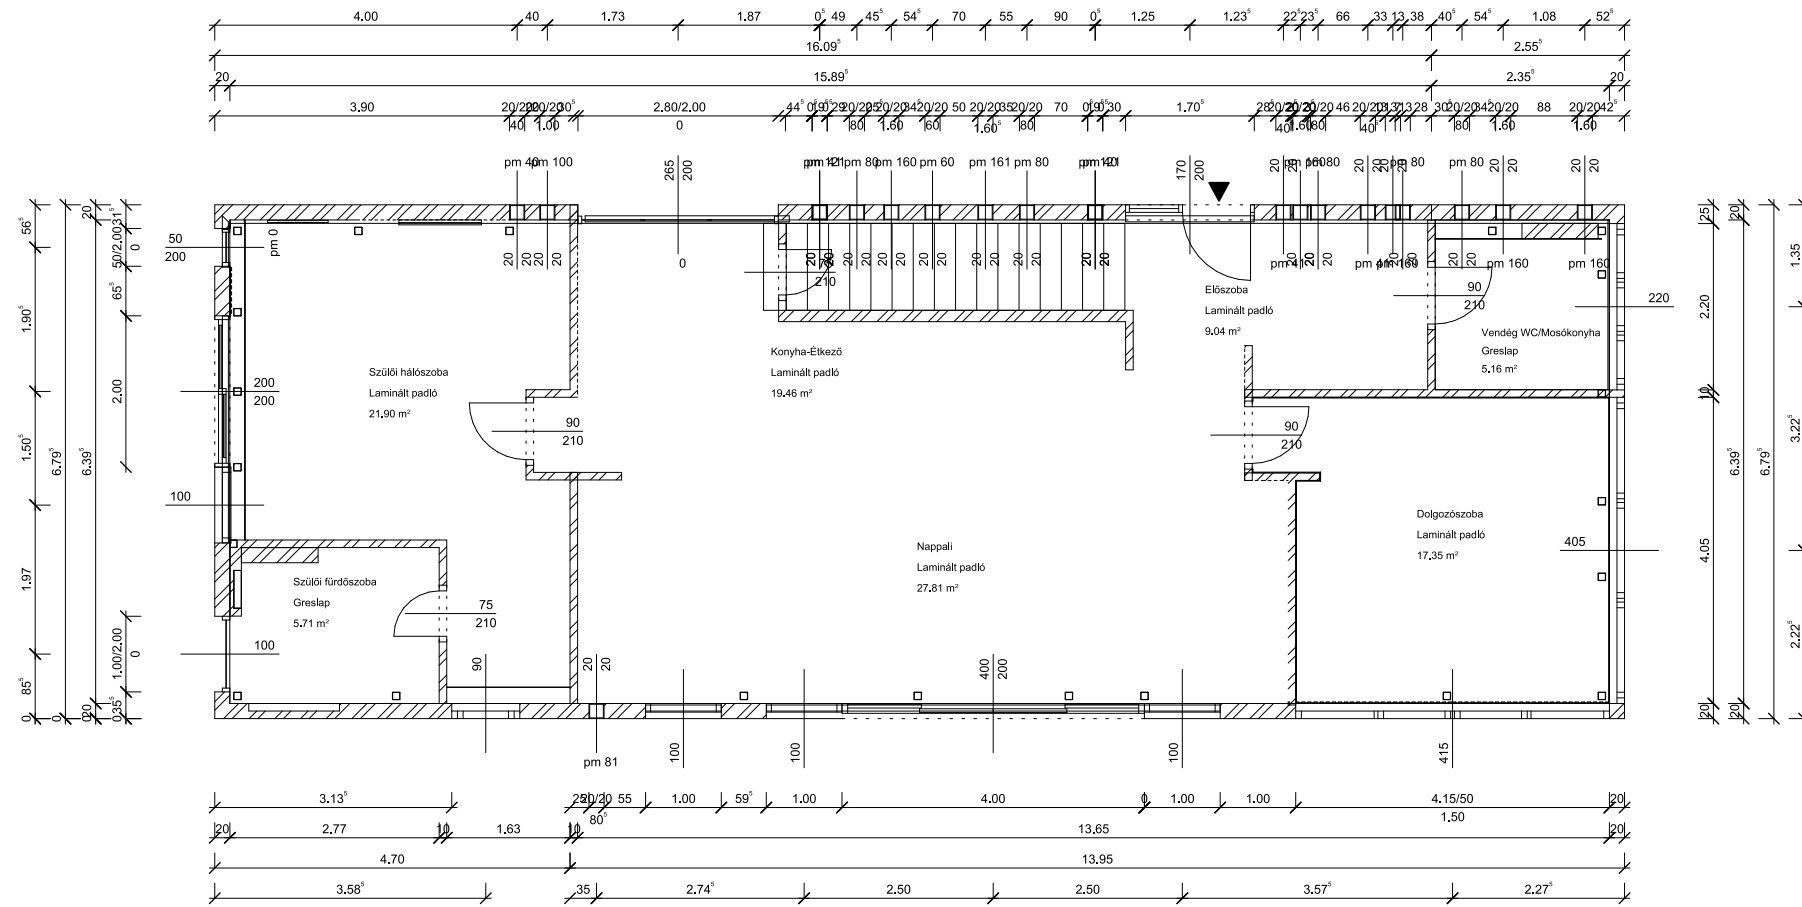


Földszinti Alaprajz M=1:100

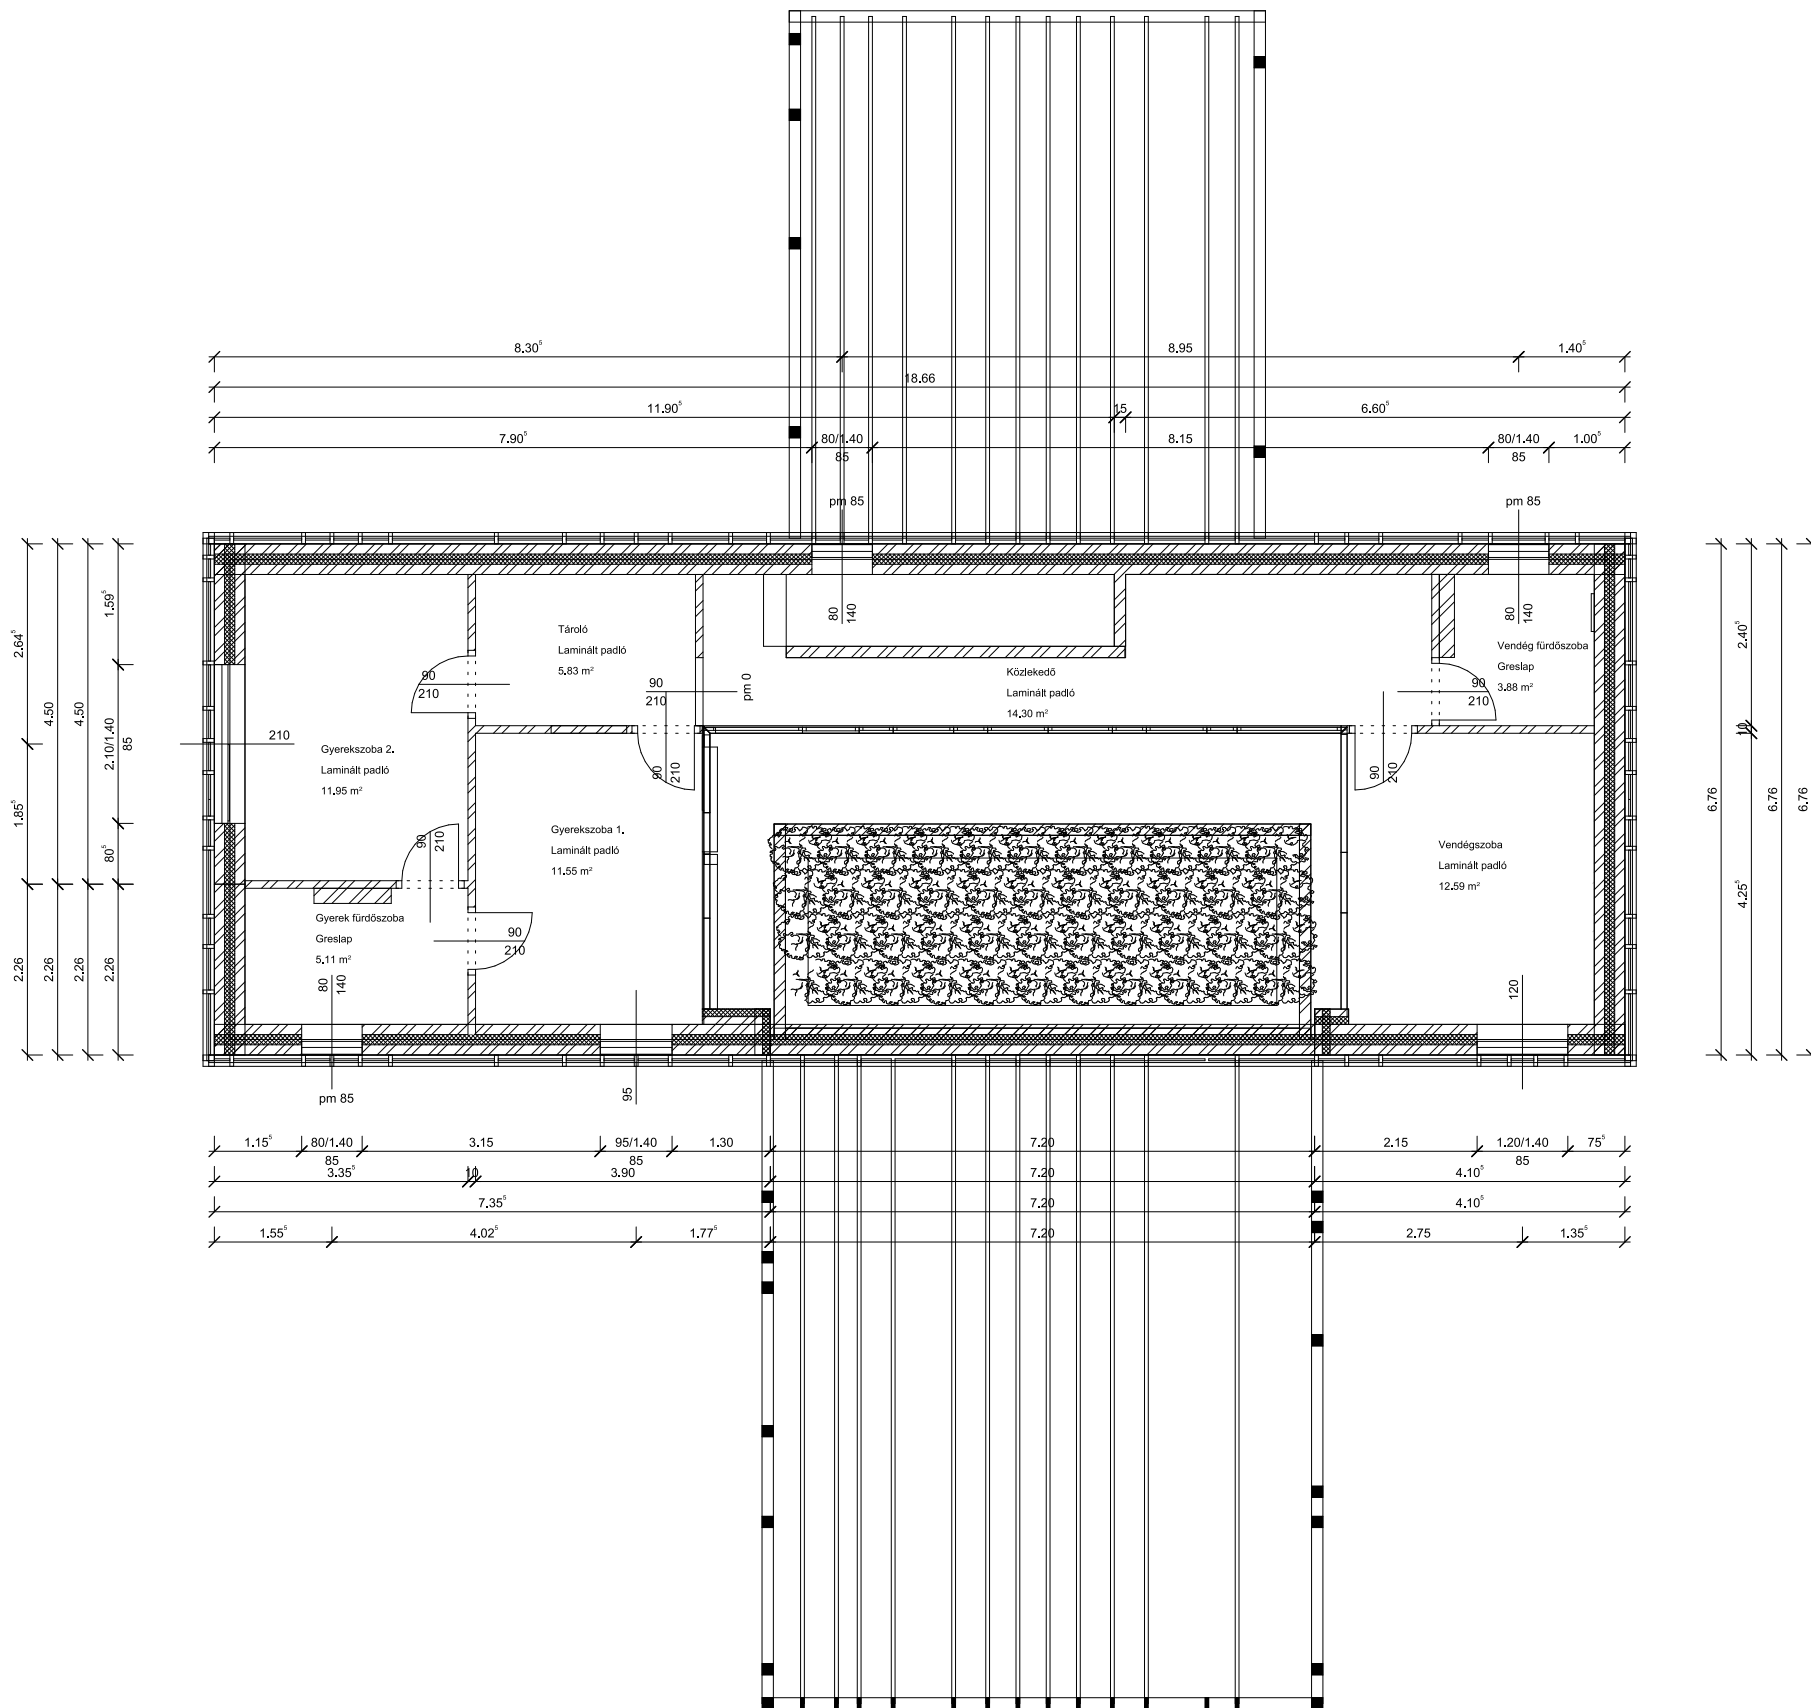


Emeleti Alaprajz M=1:100

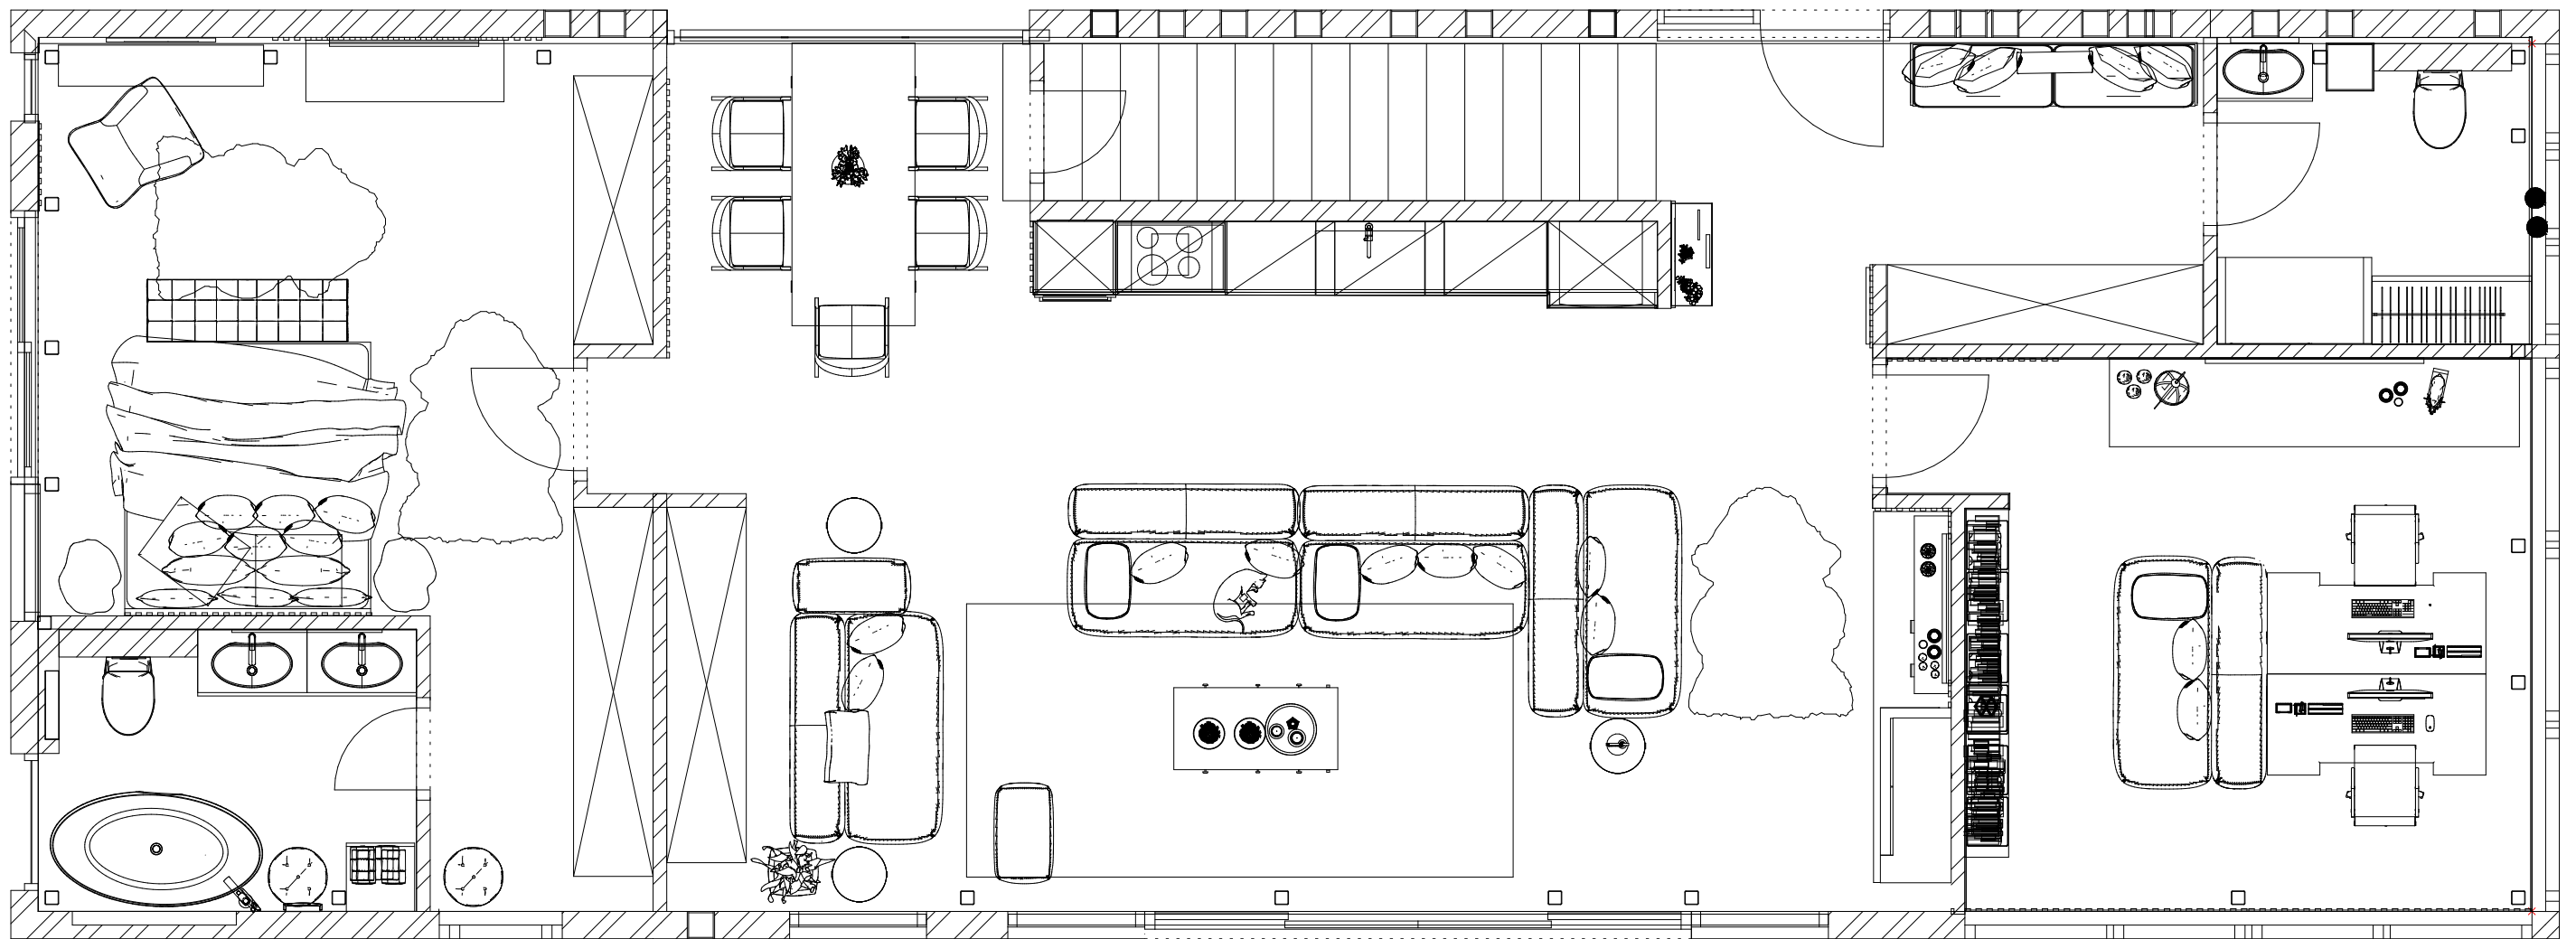

Berendezési Alaprajz - Földszint M=1:50

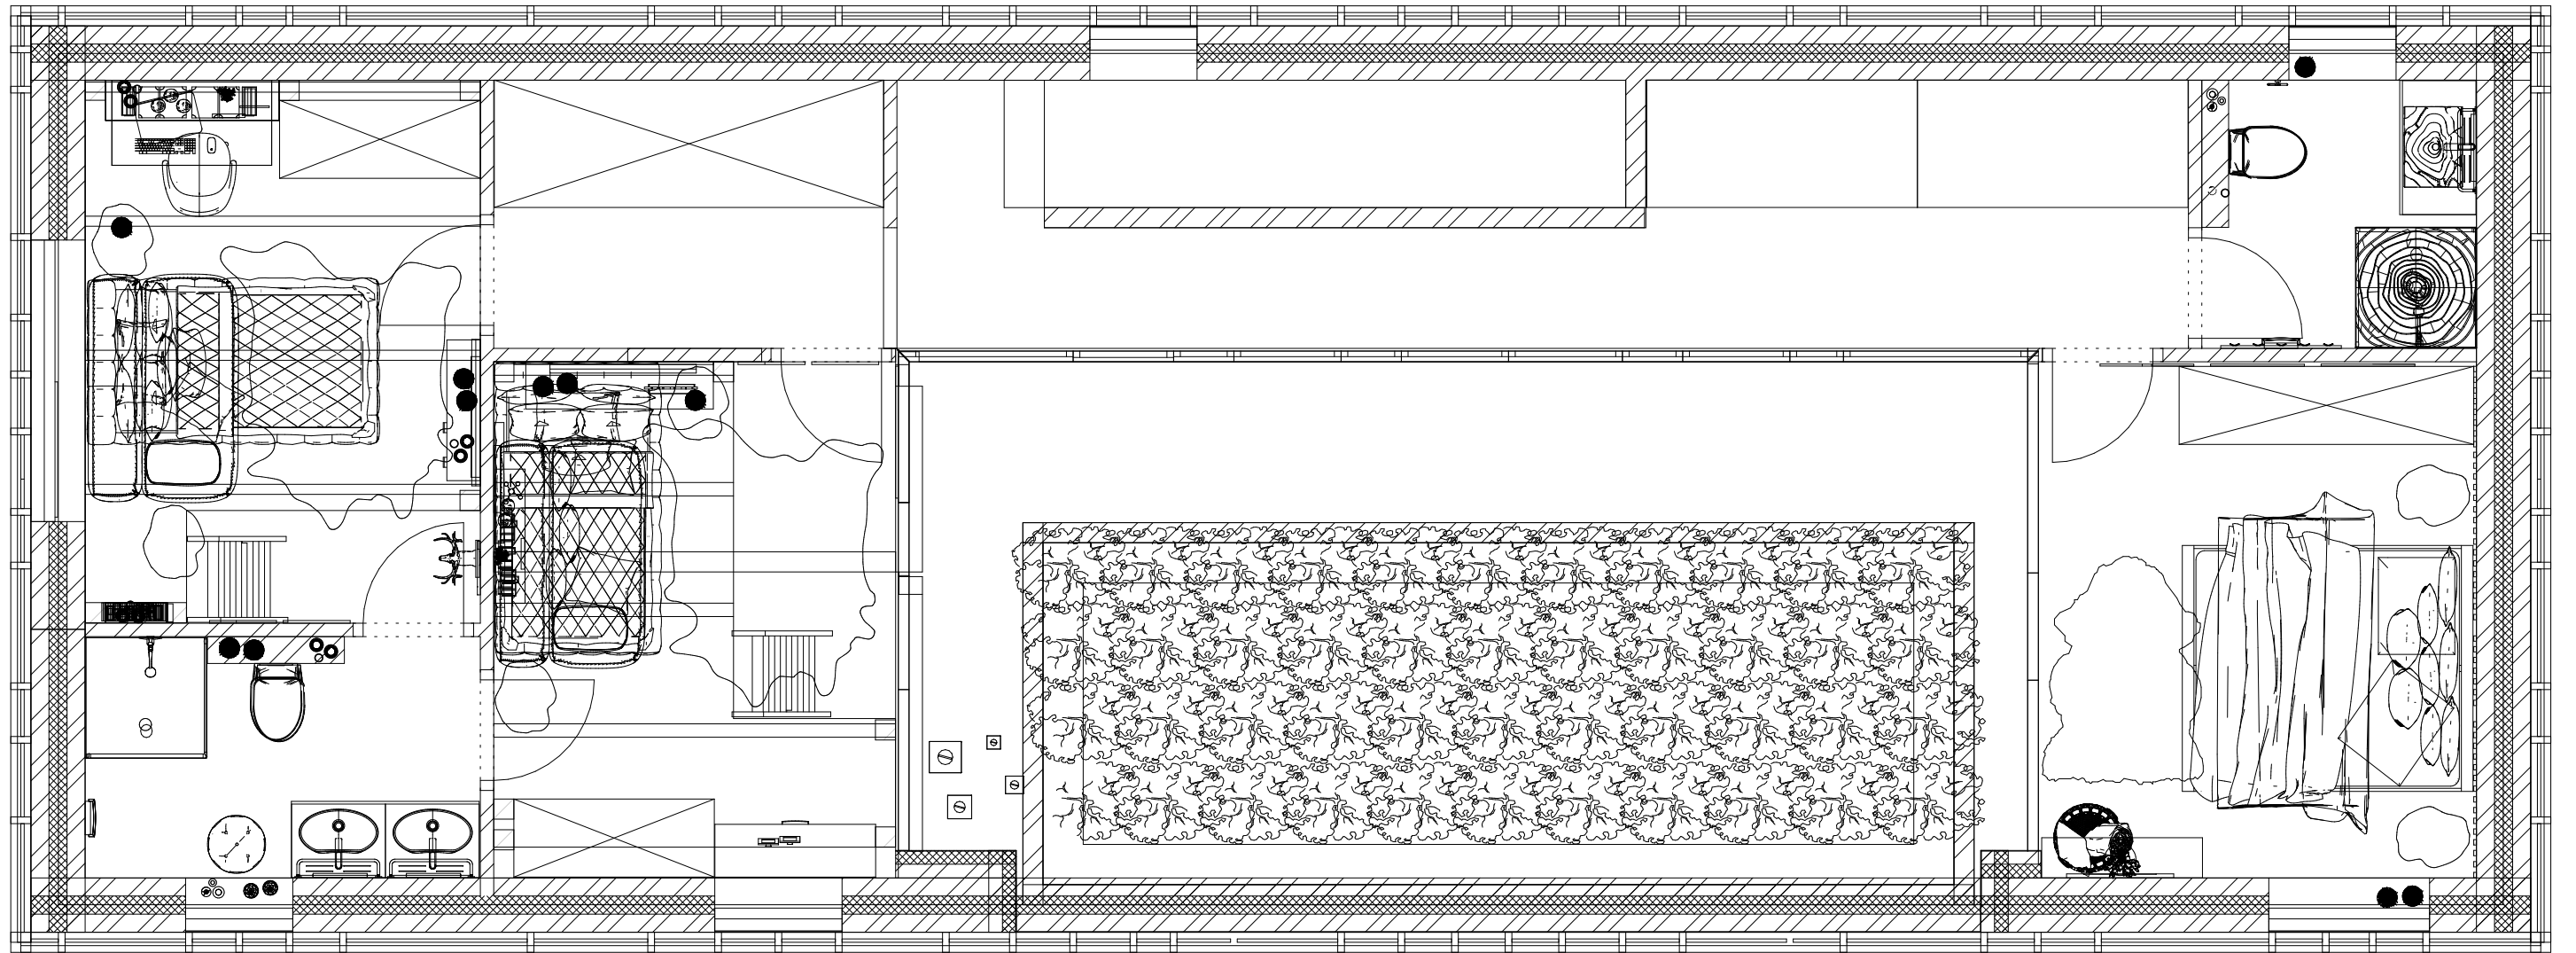

Berendezési Alaprajz-Emelet M=1:50

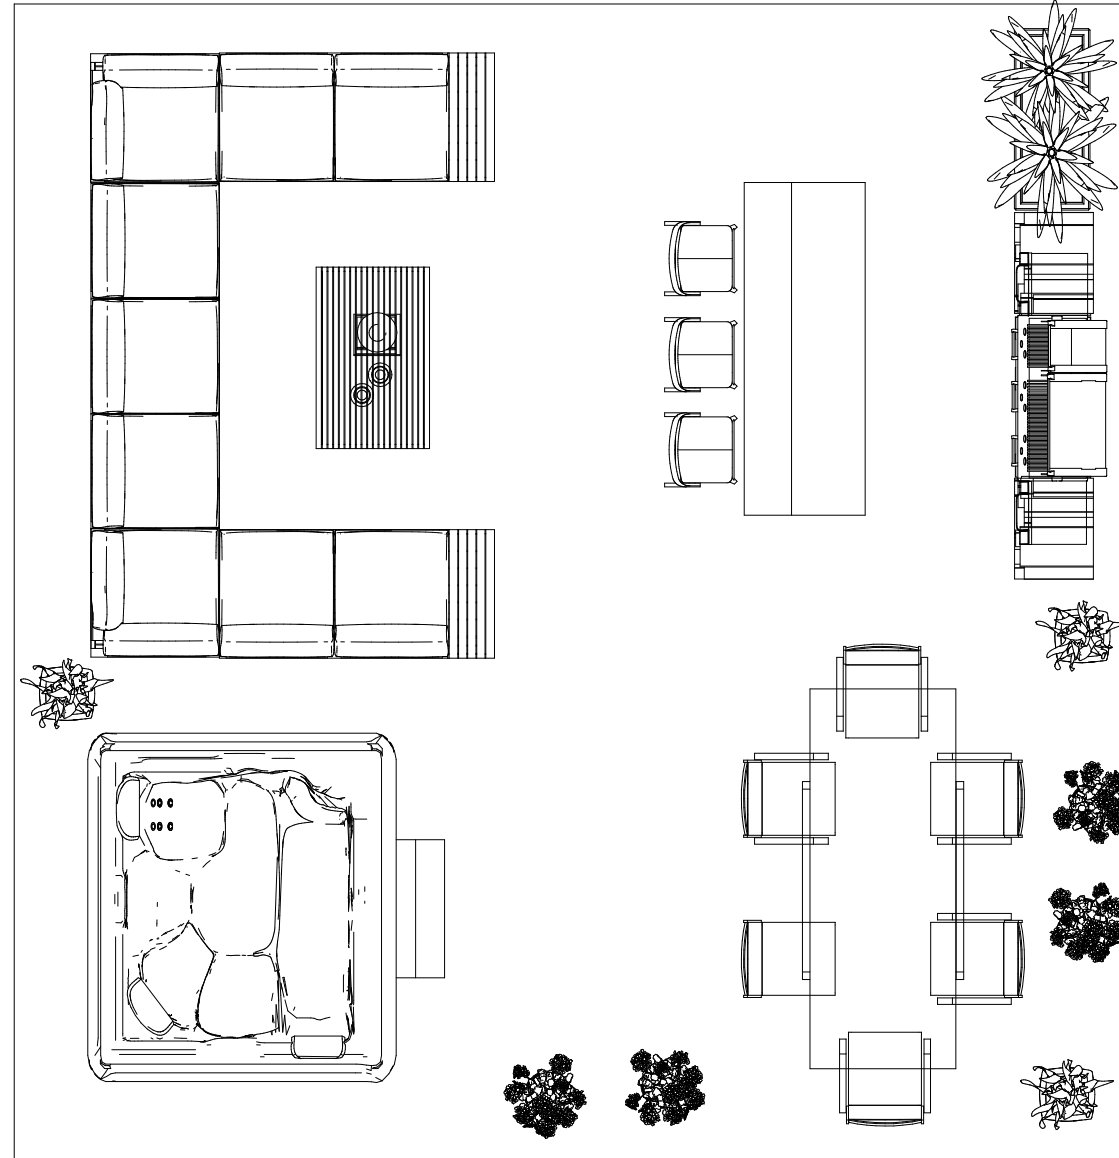

Terasz berendezési alaprajz M=1:50




Színes Berendezési Alaprajz-Földszint M=1:50




Terasz Berendezési Alaprajza M=1:50




Színes Berendezési Alaprajz-Emelet M=1:50

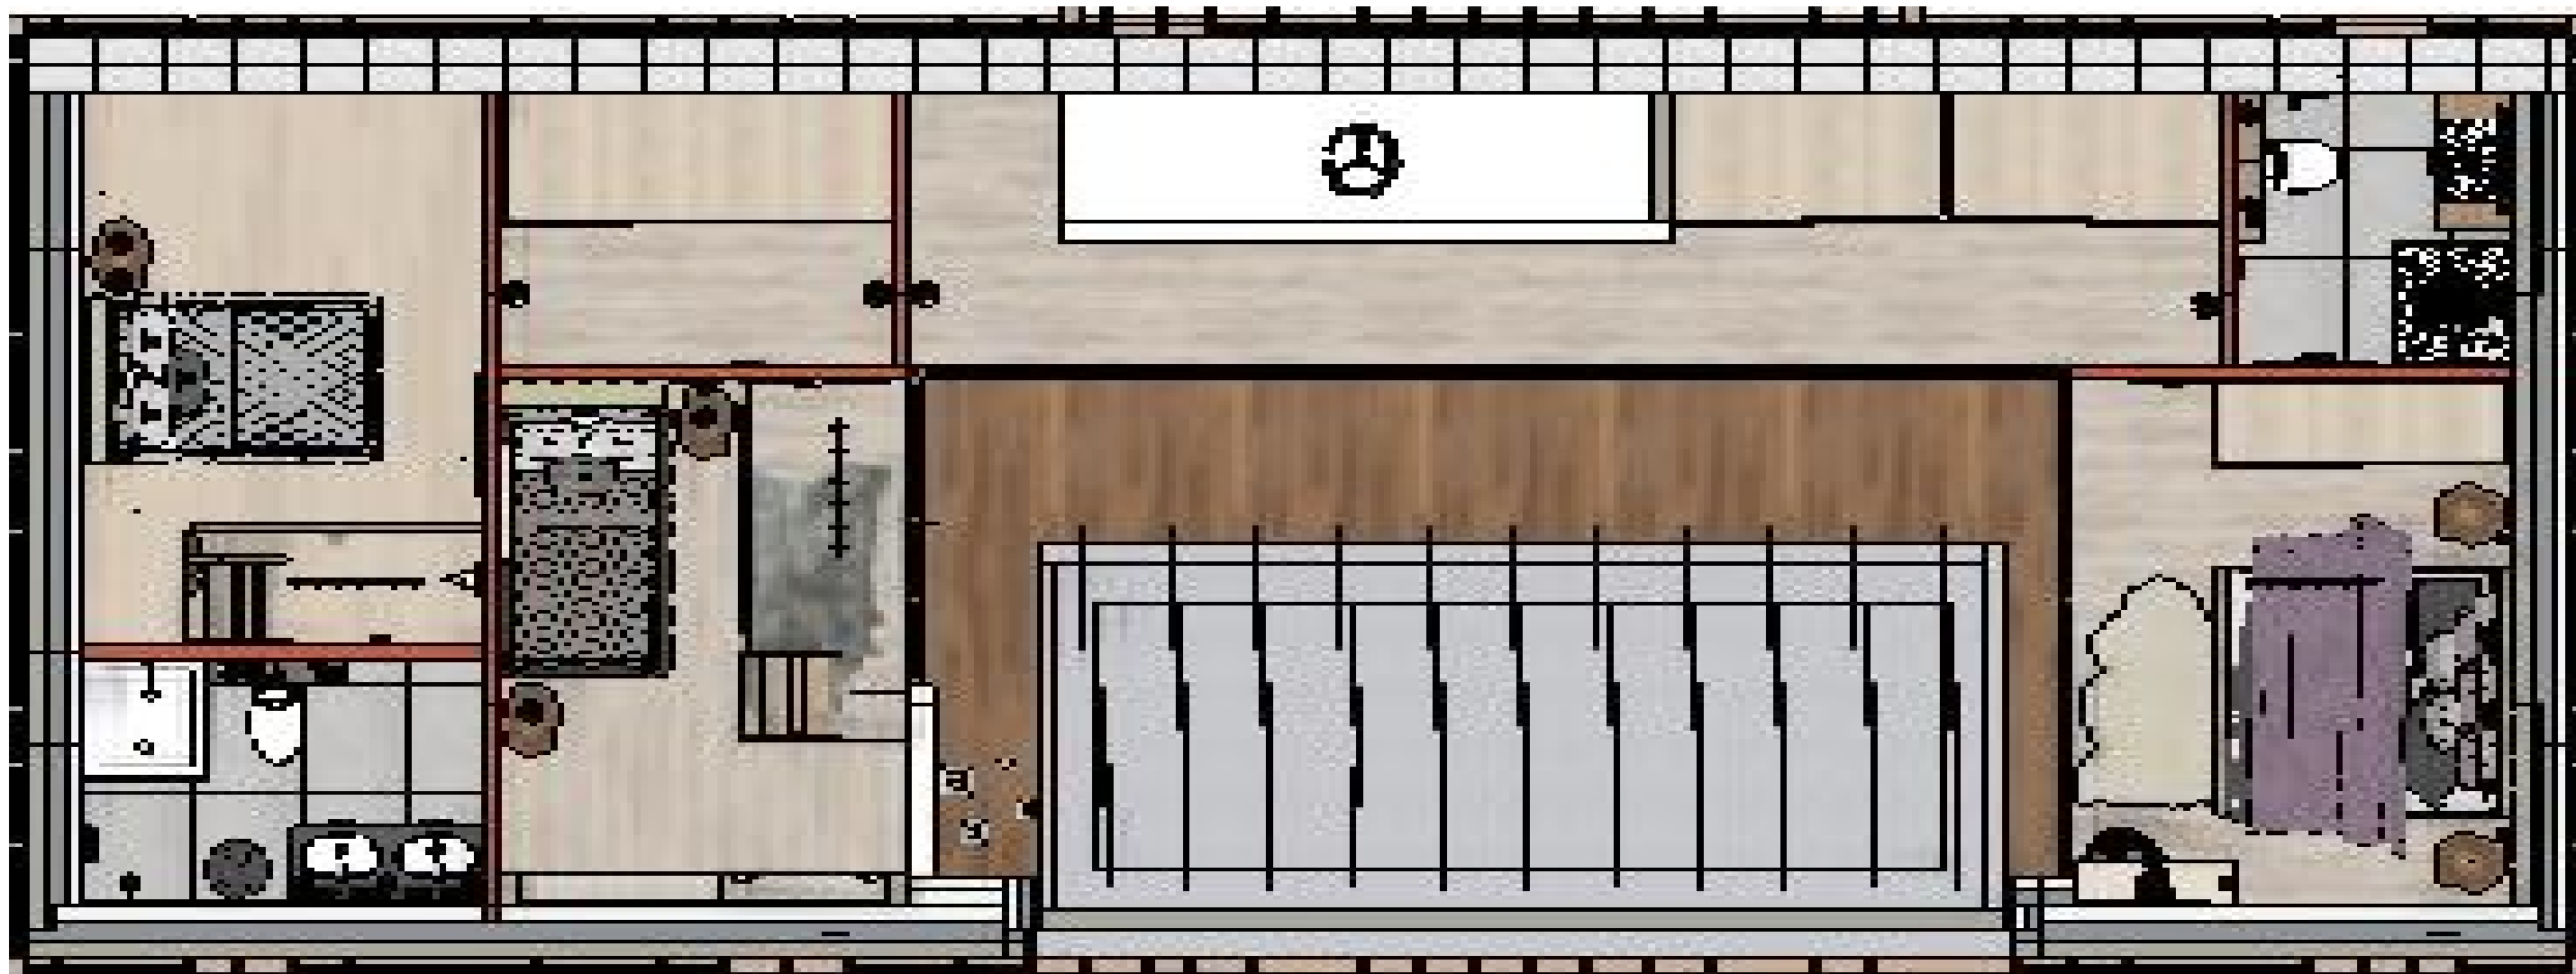


Színes Berendezési Alaprajz-Emelet Galéria rész M=1:50

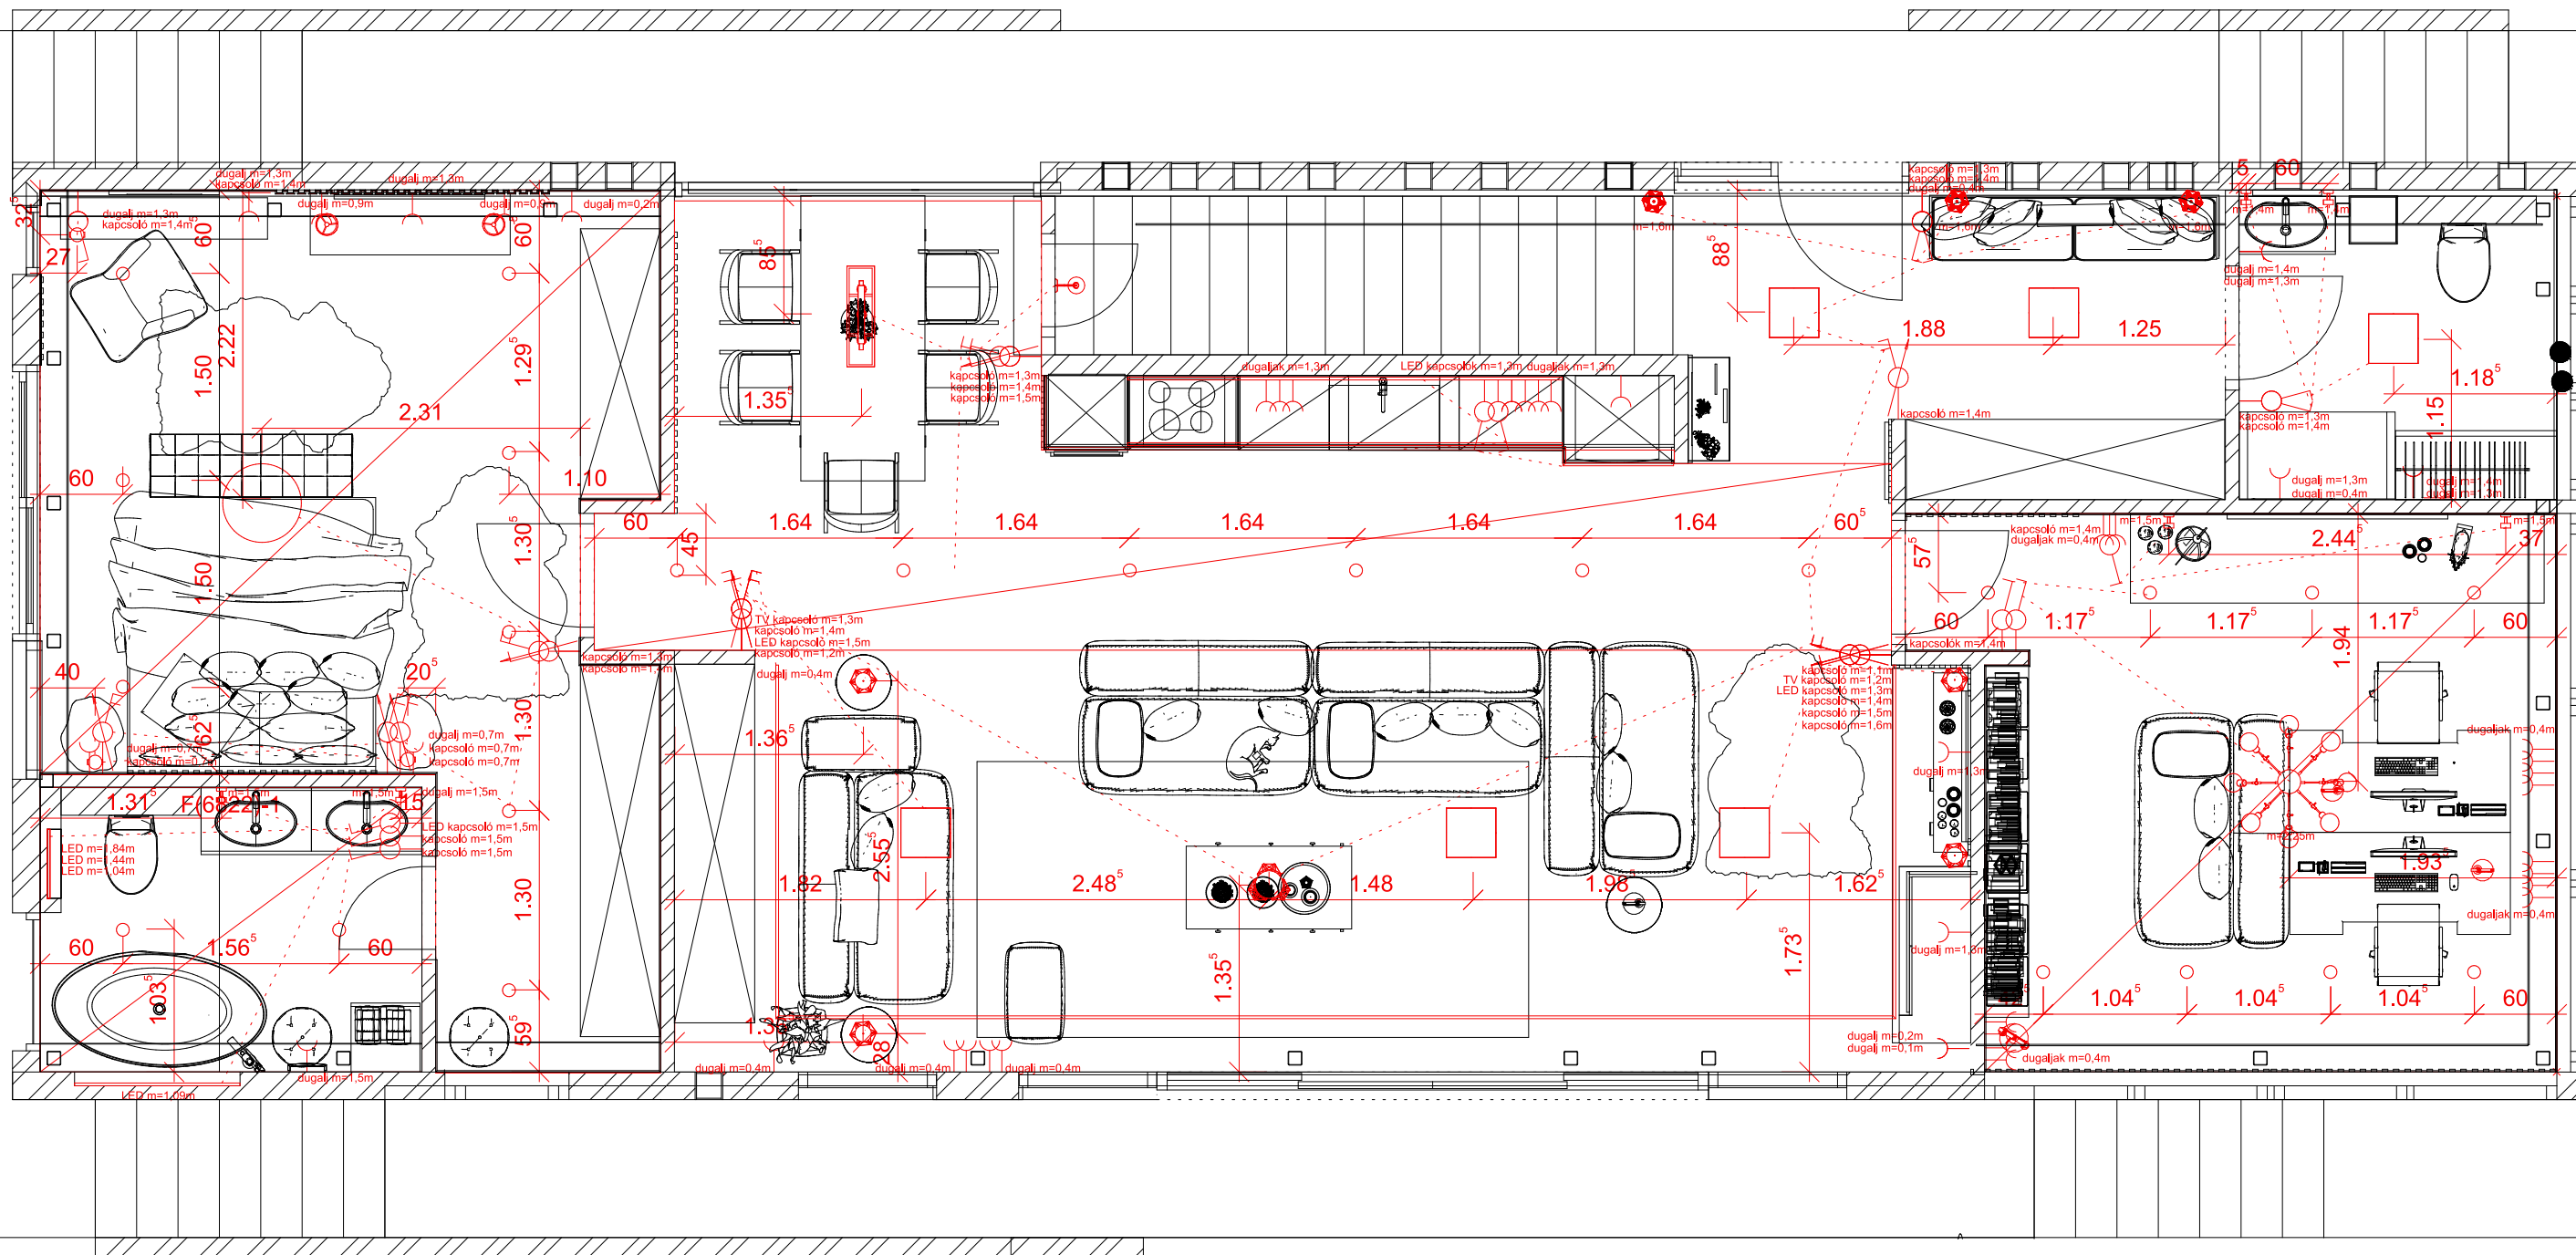


Világítási- és Álmennyezeti Terv-Földszint M=1:50

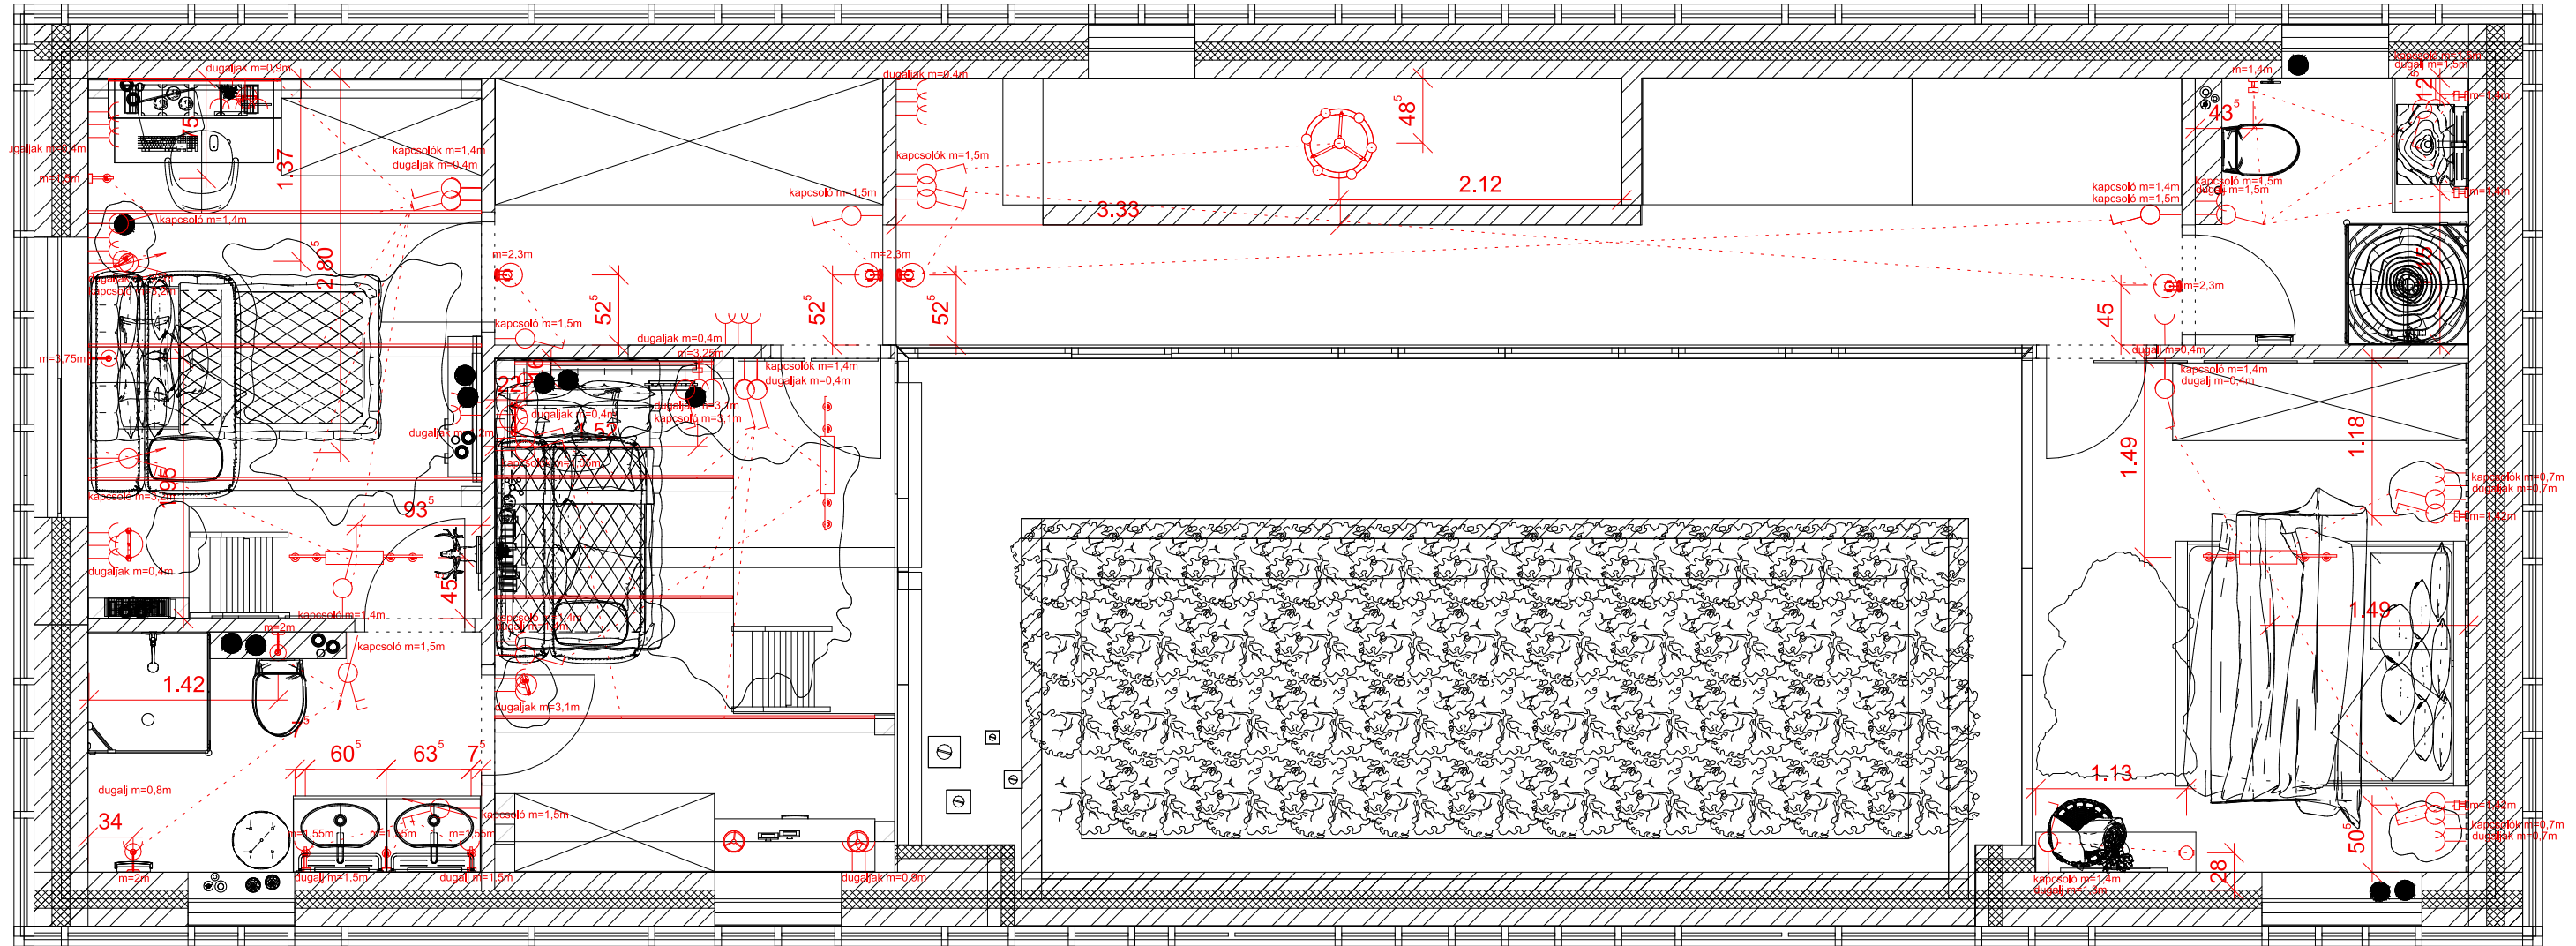

Világítási terv-Emelet M=1:50

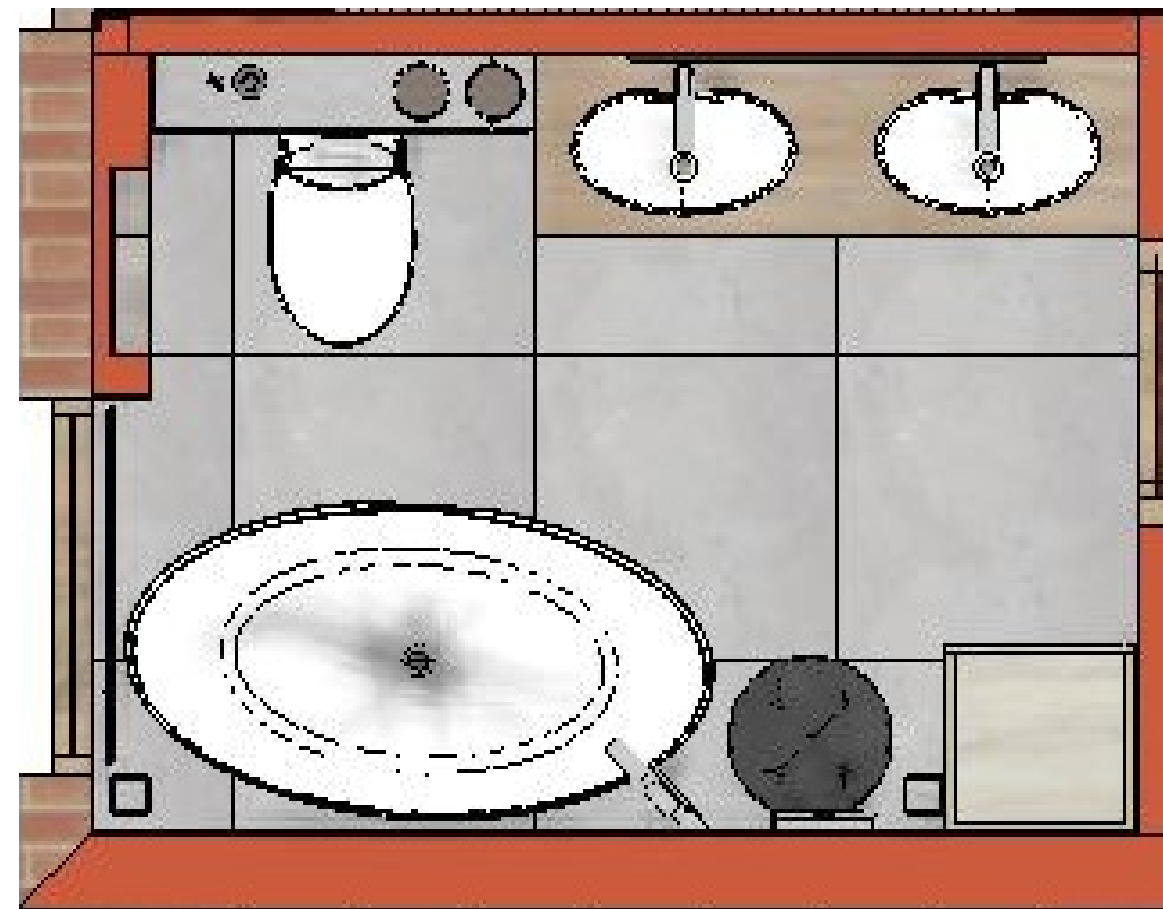

Fürdőszoba padlóburkolat kiosztási terve M=1:20

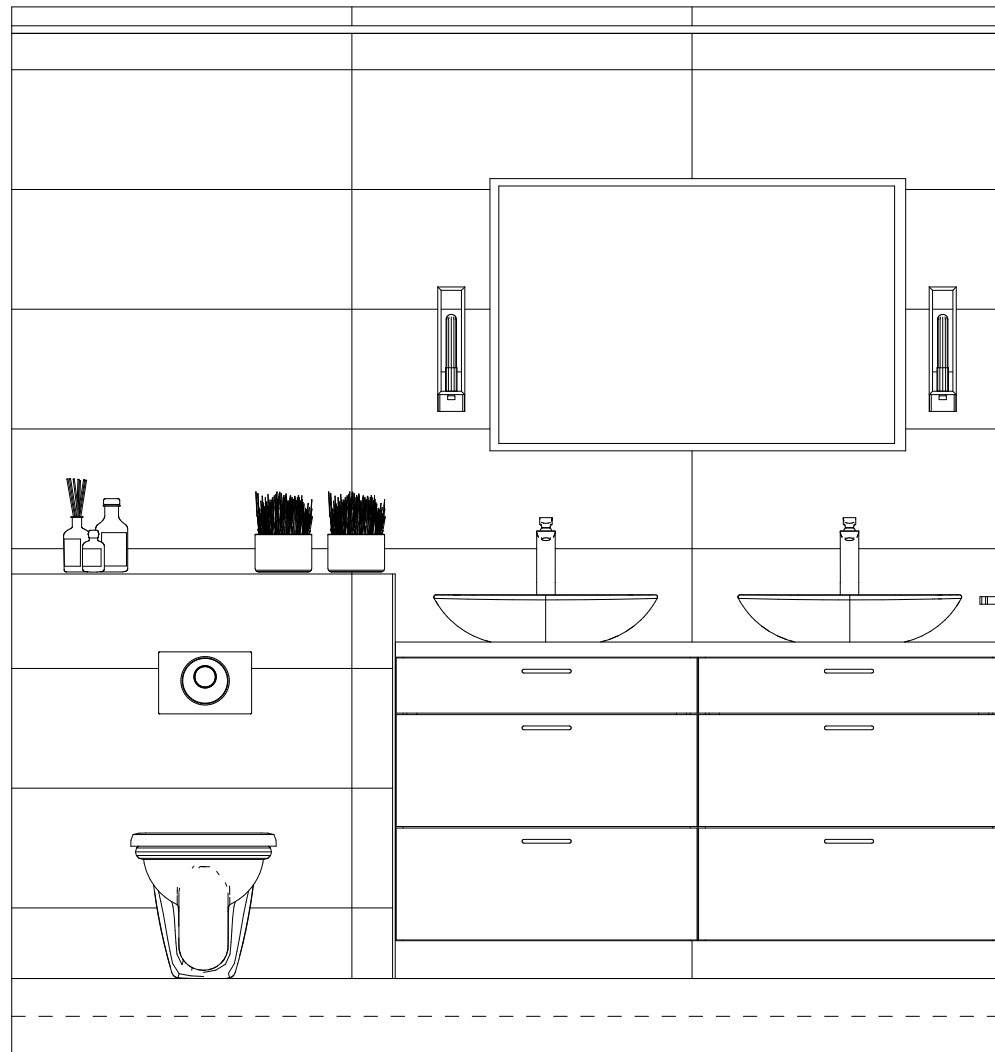

Fürdőszoba falburkolat kiosztási terve M=1:20