


ÉPÍTÉSI - BONTÁSI TERV

FÖLDSZINT

M=1:100

Kisszékeley hétvégi ház

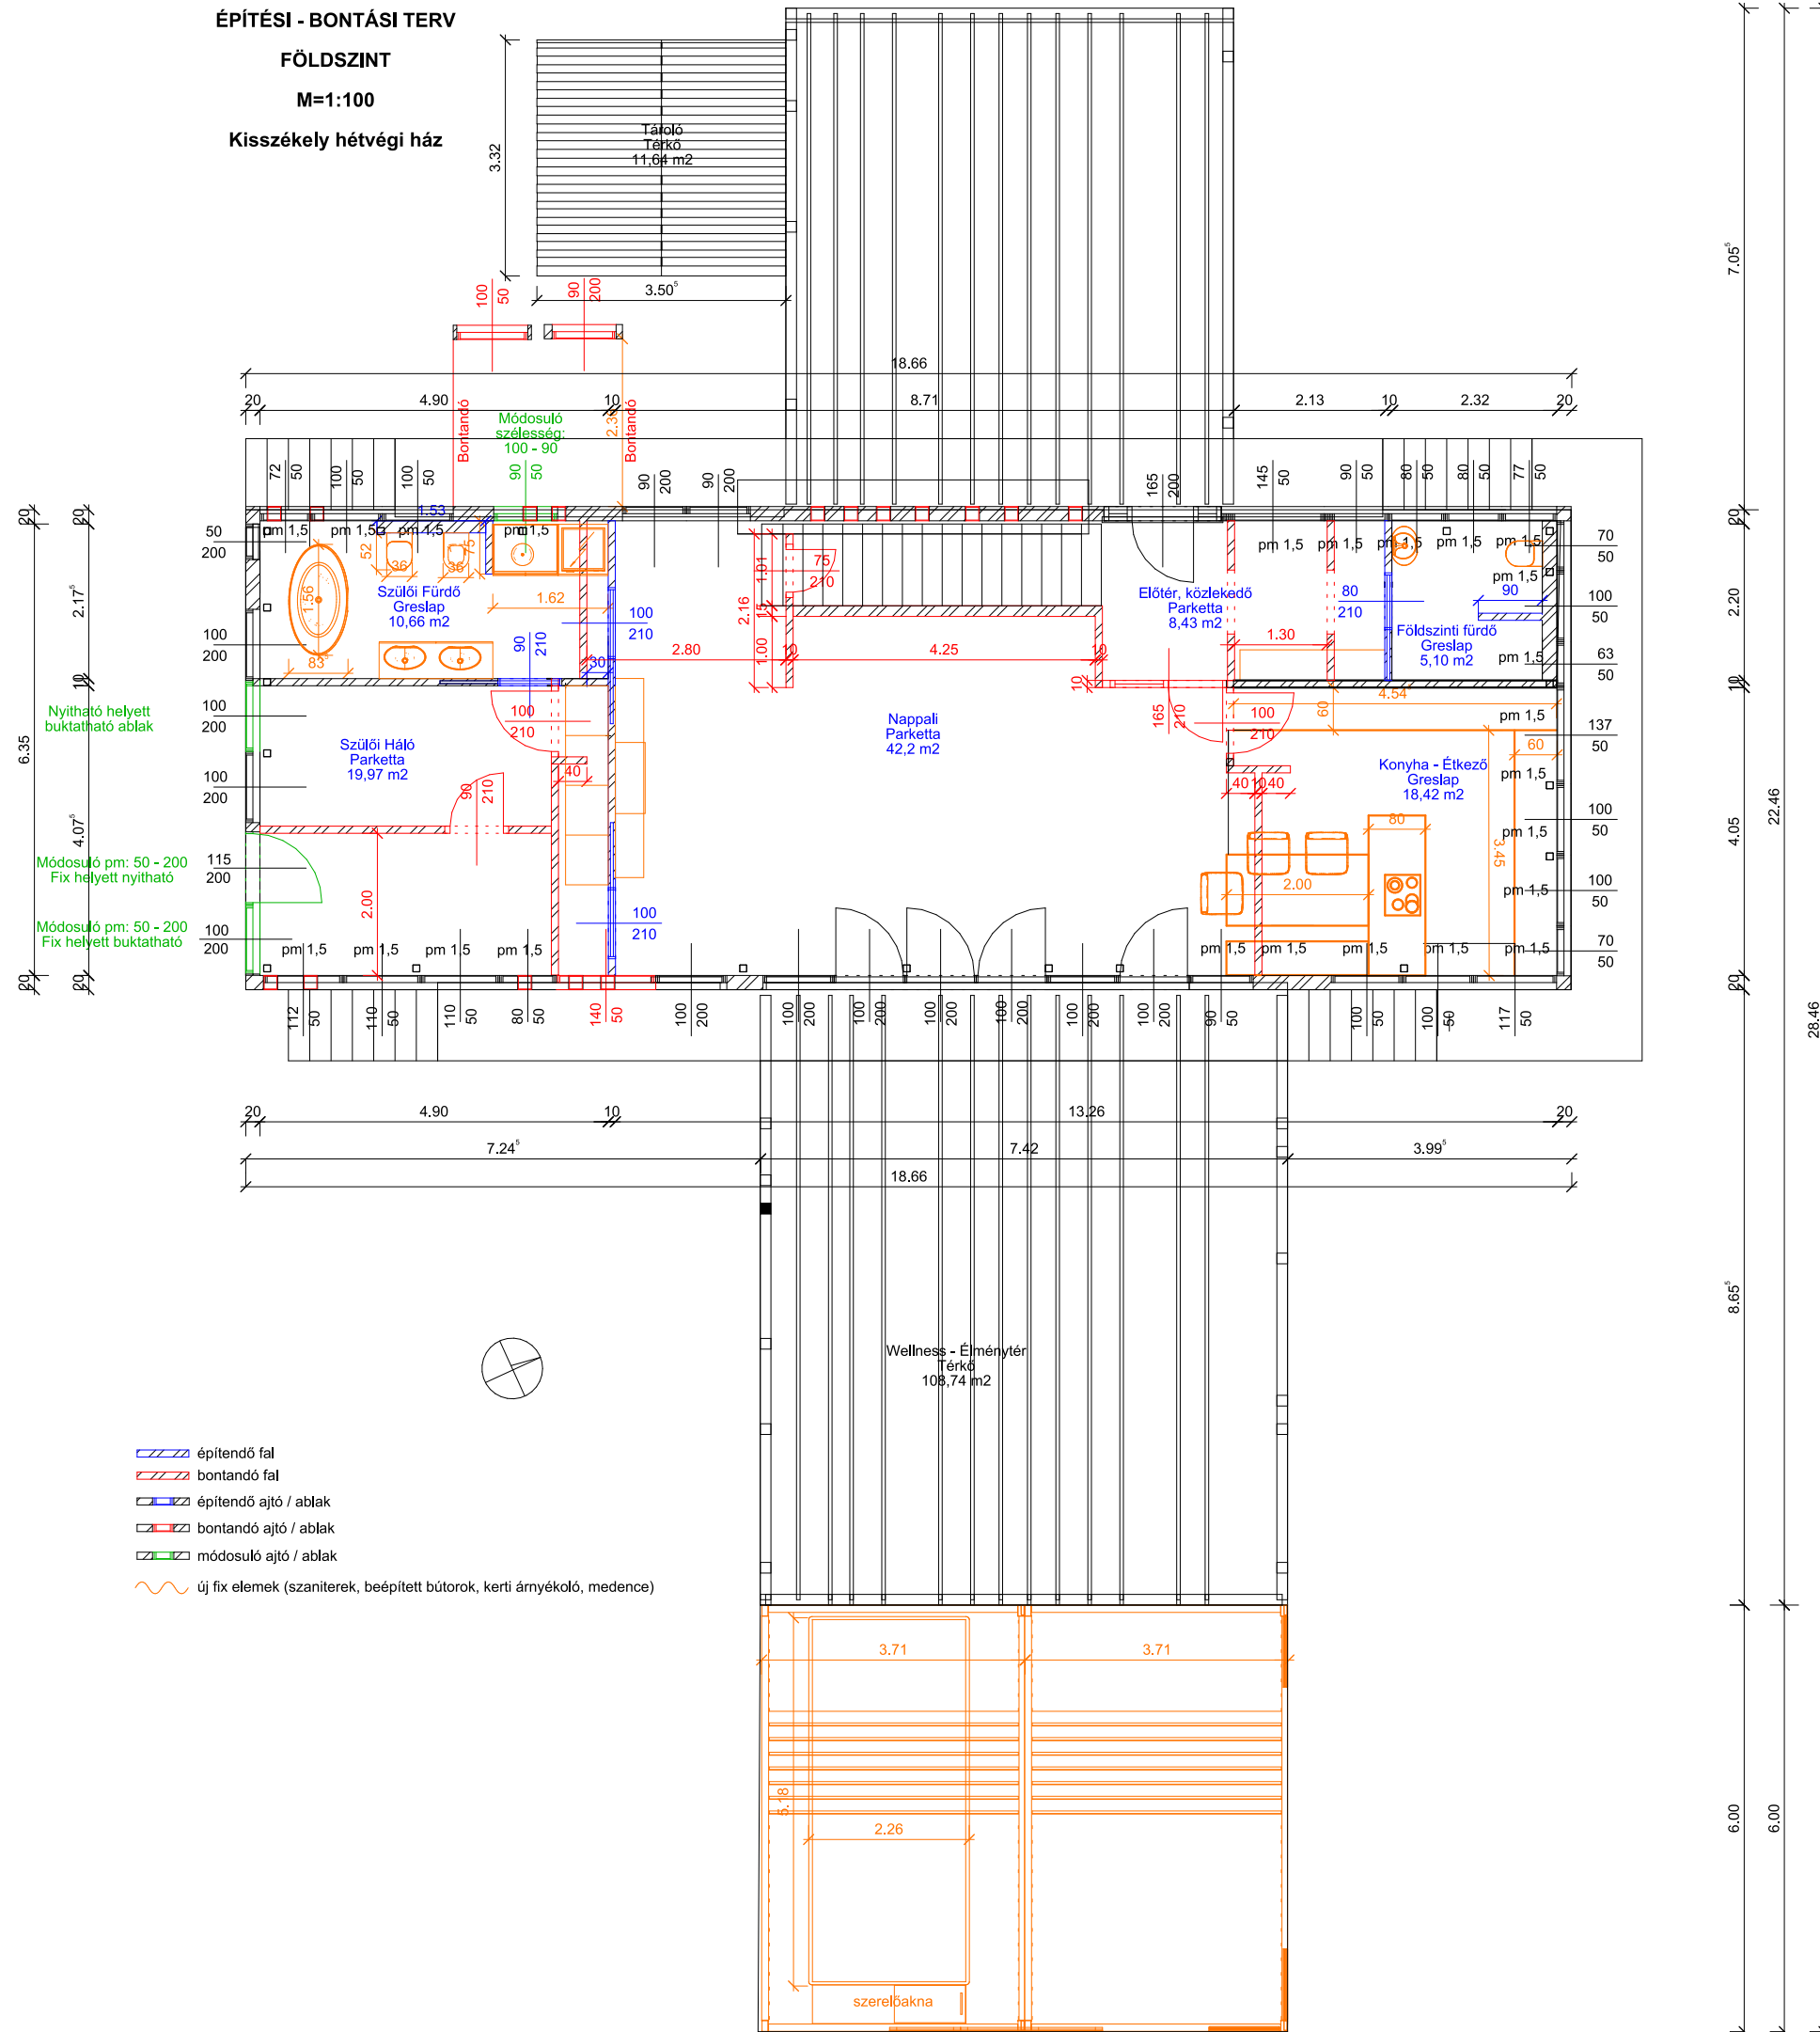


ÉPÍTÉSI - BONTÁSI TERV

EMELET

M=1:100


Kisszékely hétvégi ház

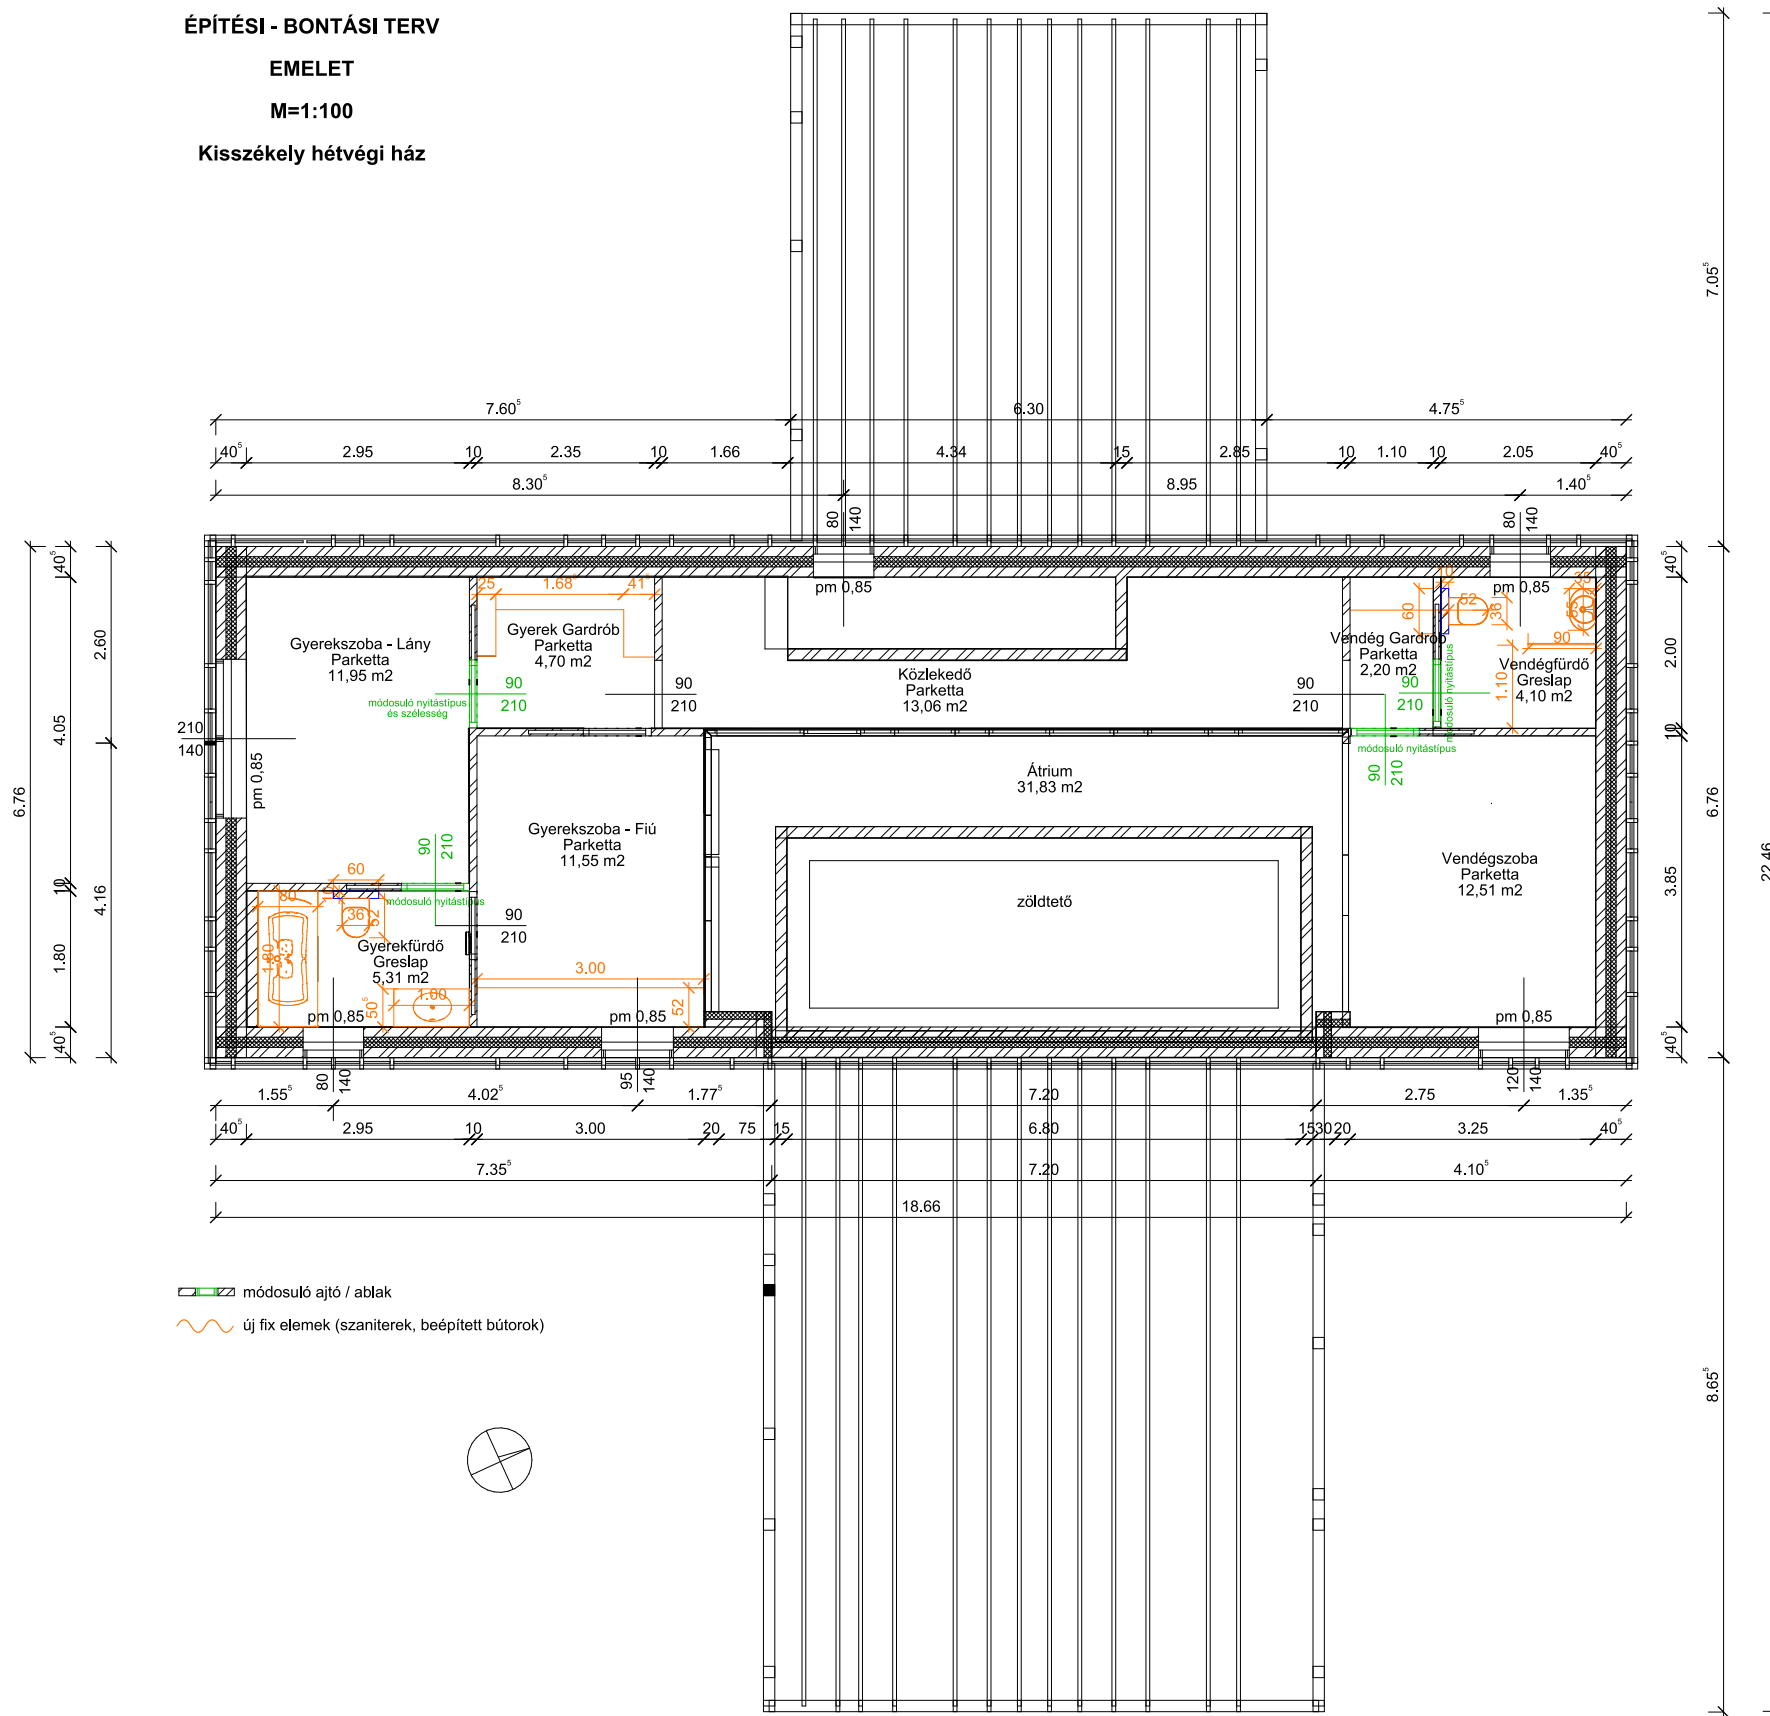

ALAPRAJZ - FÖLDSZINT

M=1:100


Kisszékelý hétvégi ház

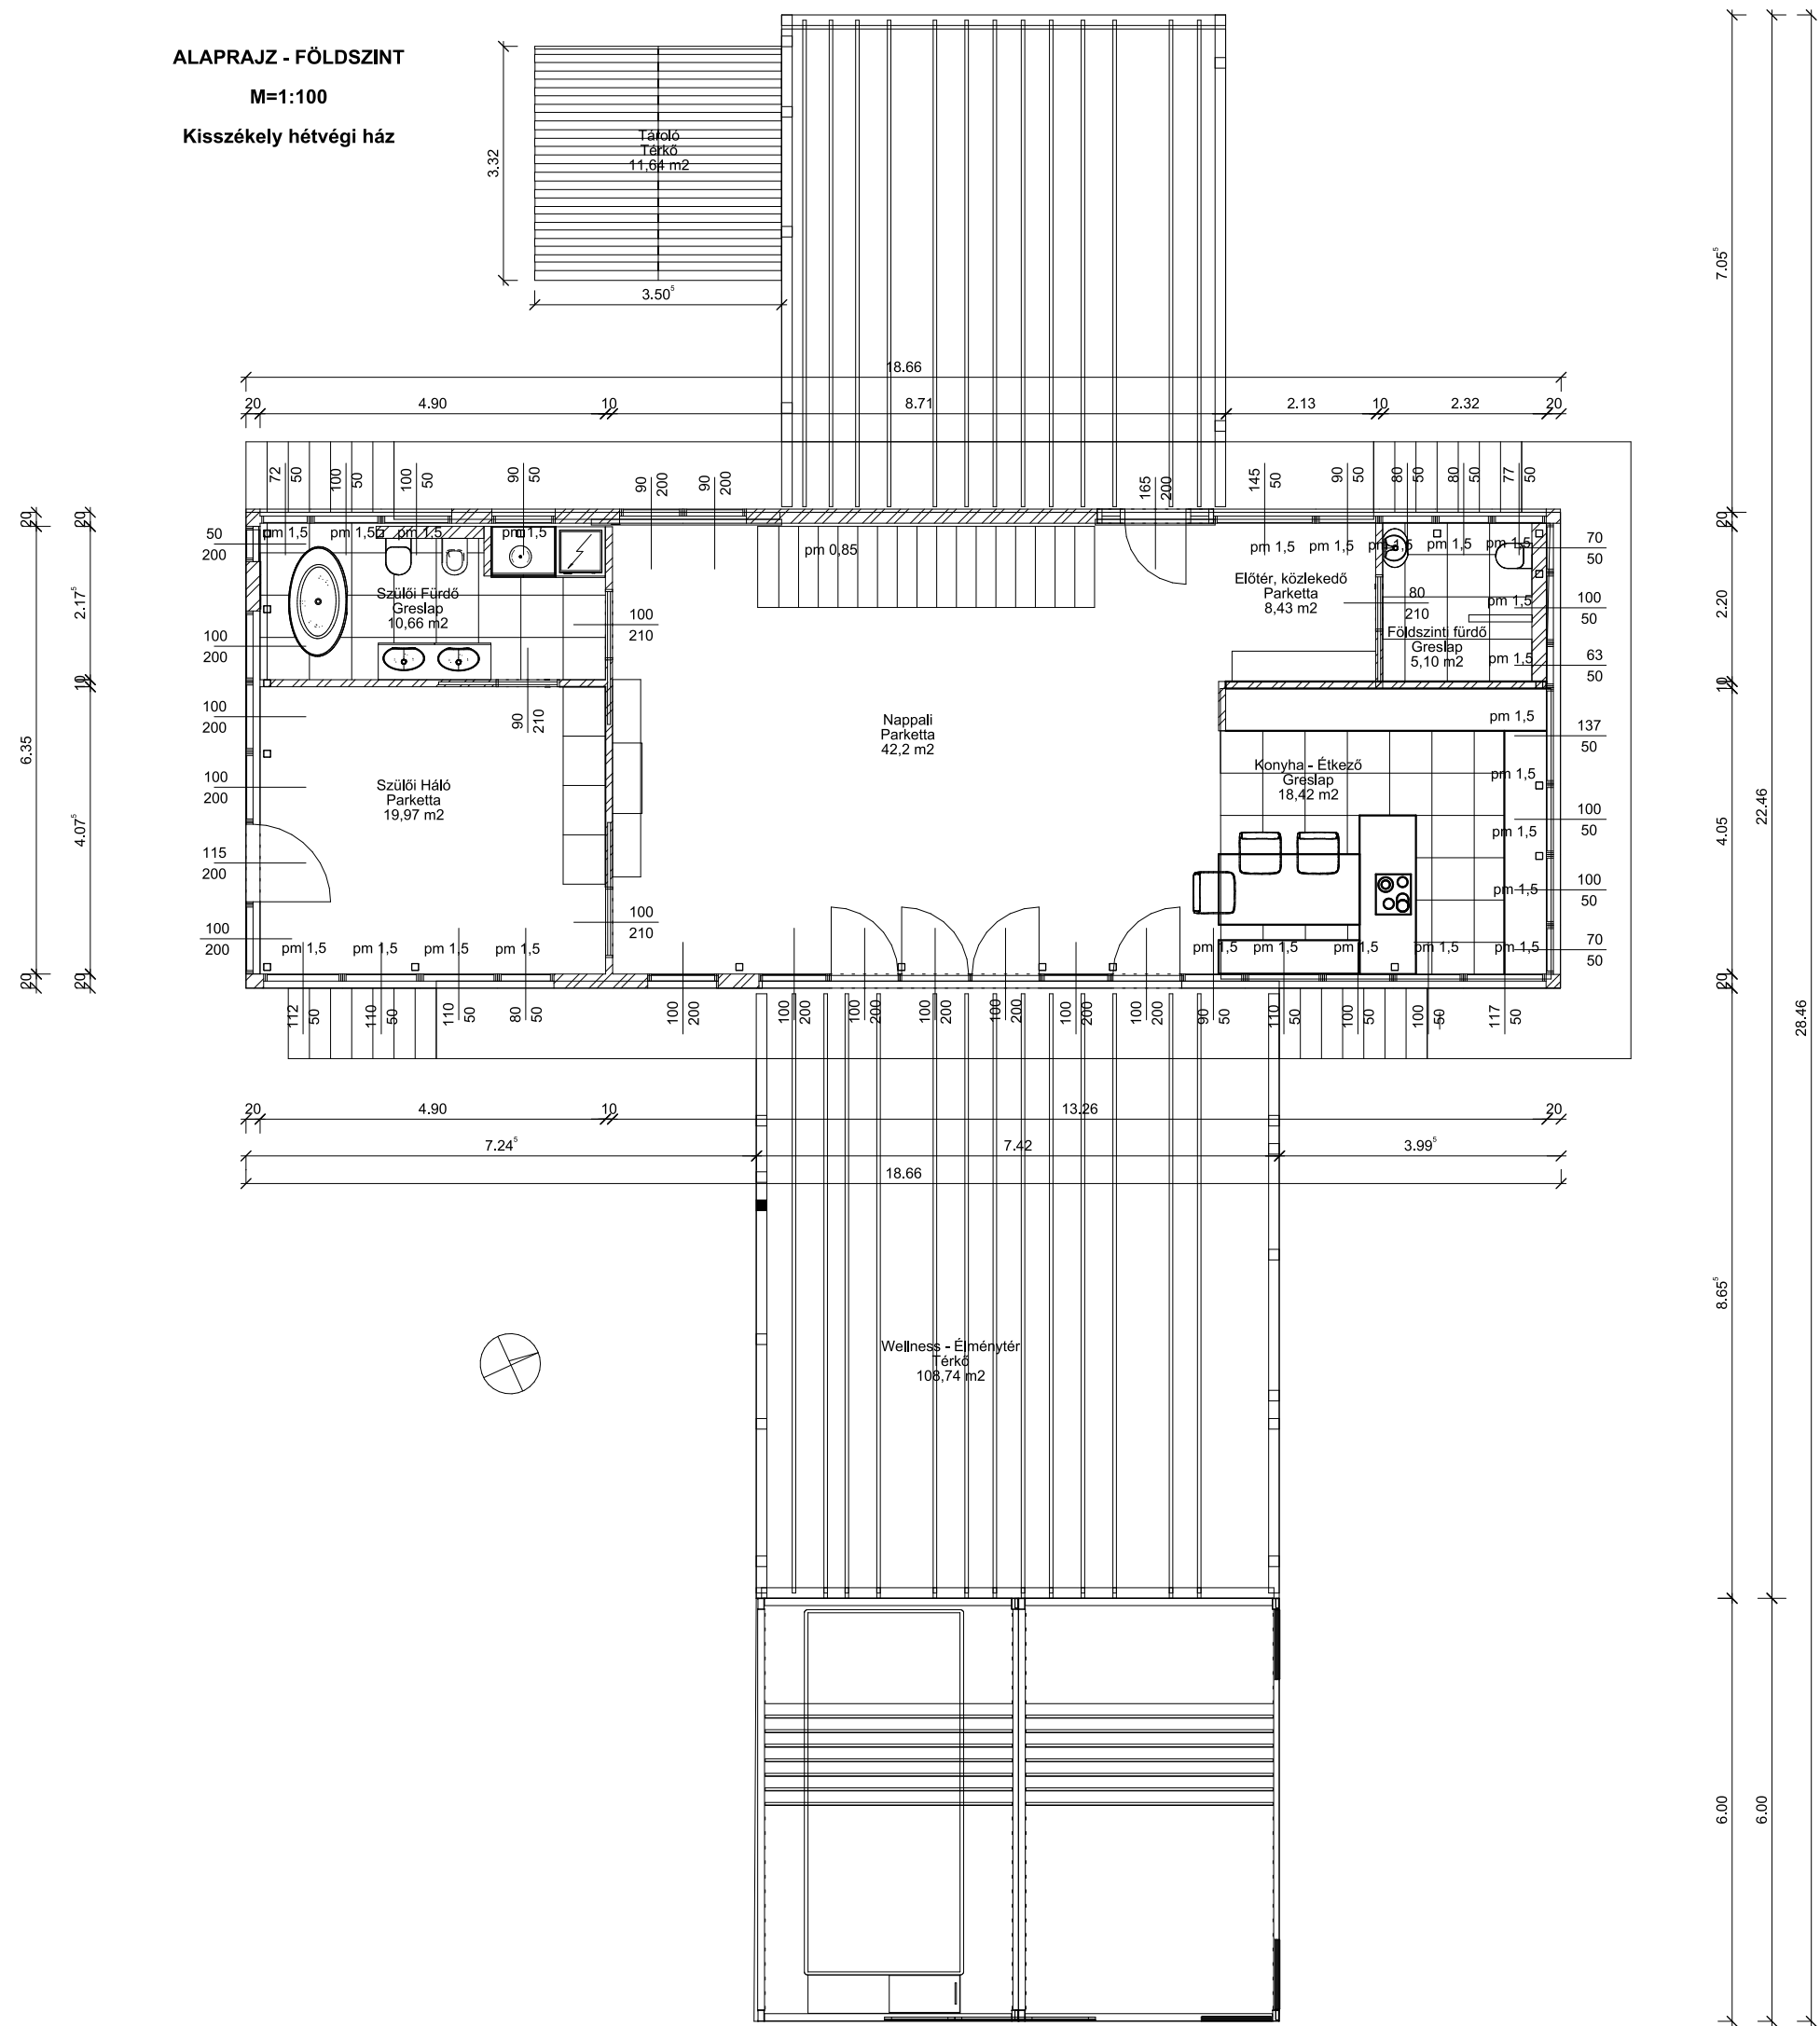


ALAPRAJZ - EMELET

M=1:100


Kisszékely hétvégi ház

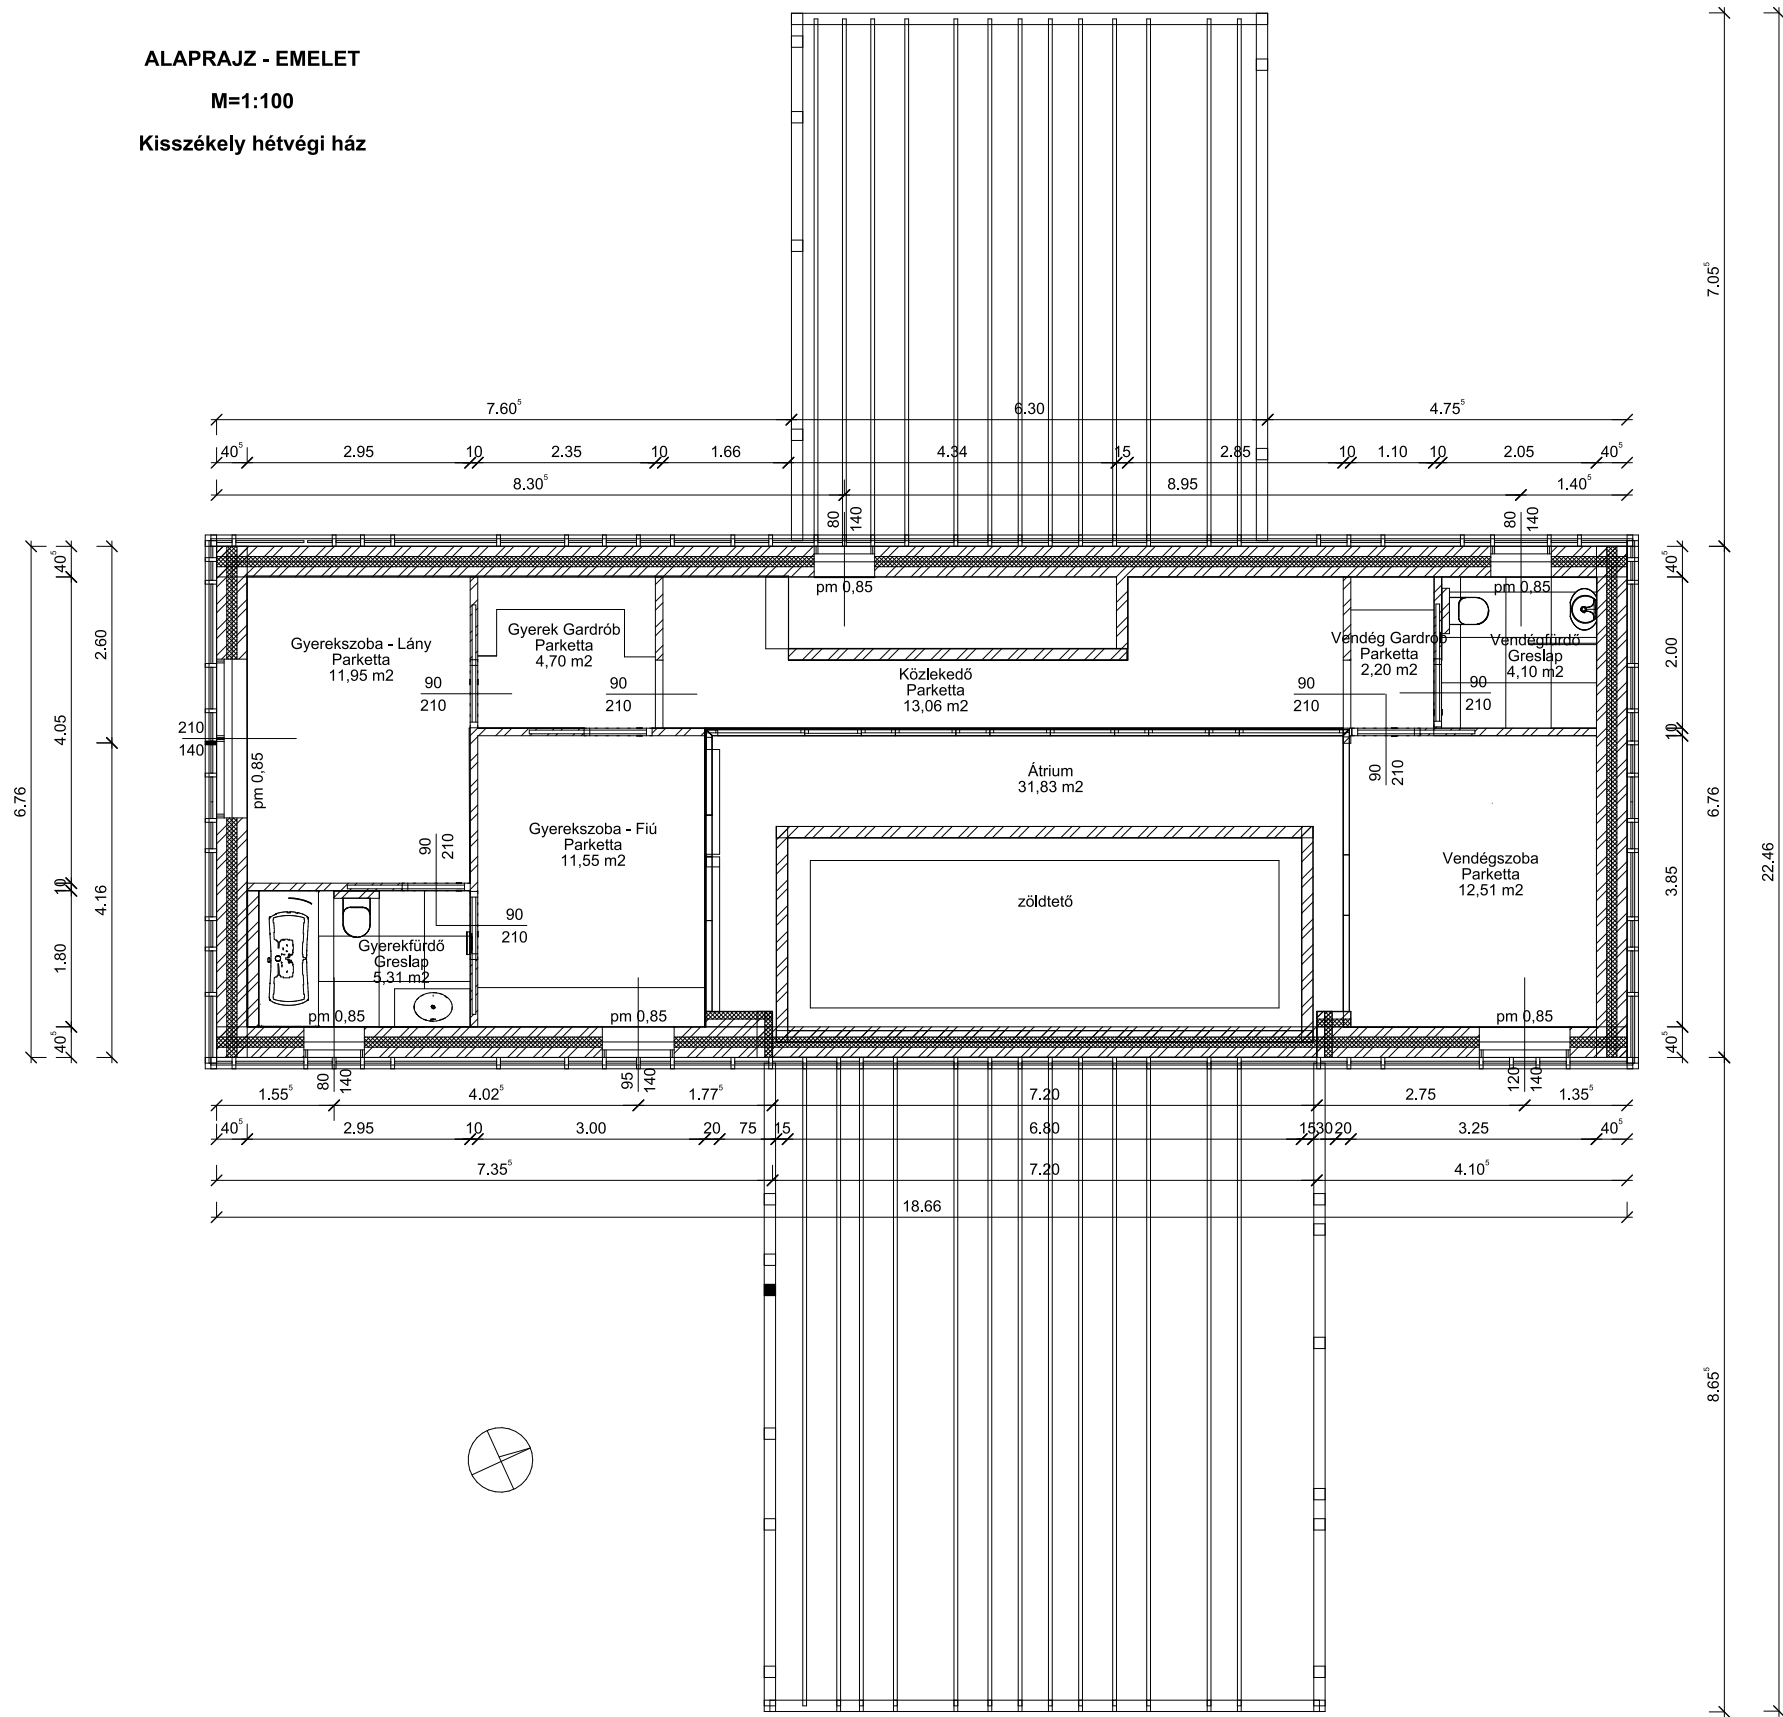


BERENDEZÉSI ALAPRAJZ - FÖLDSZINT
M=1:100
Kisszékely hétvégi ház

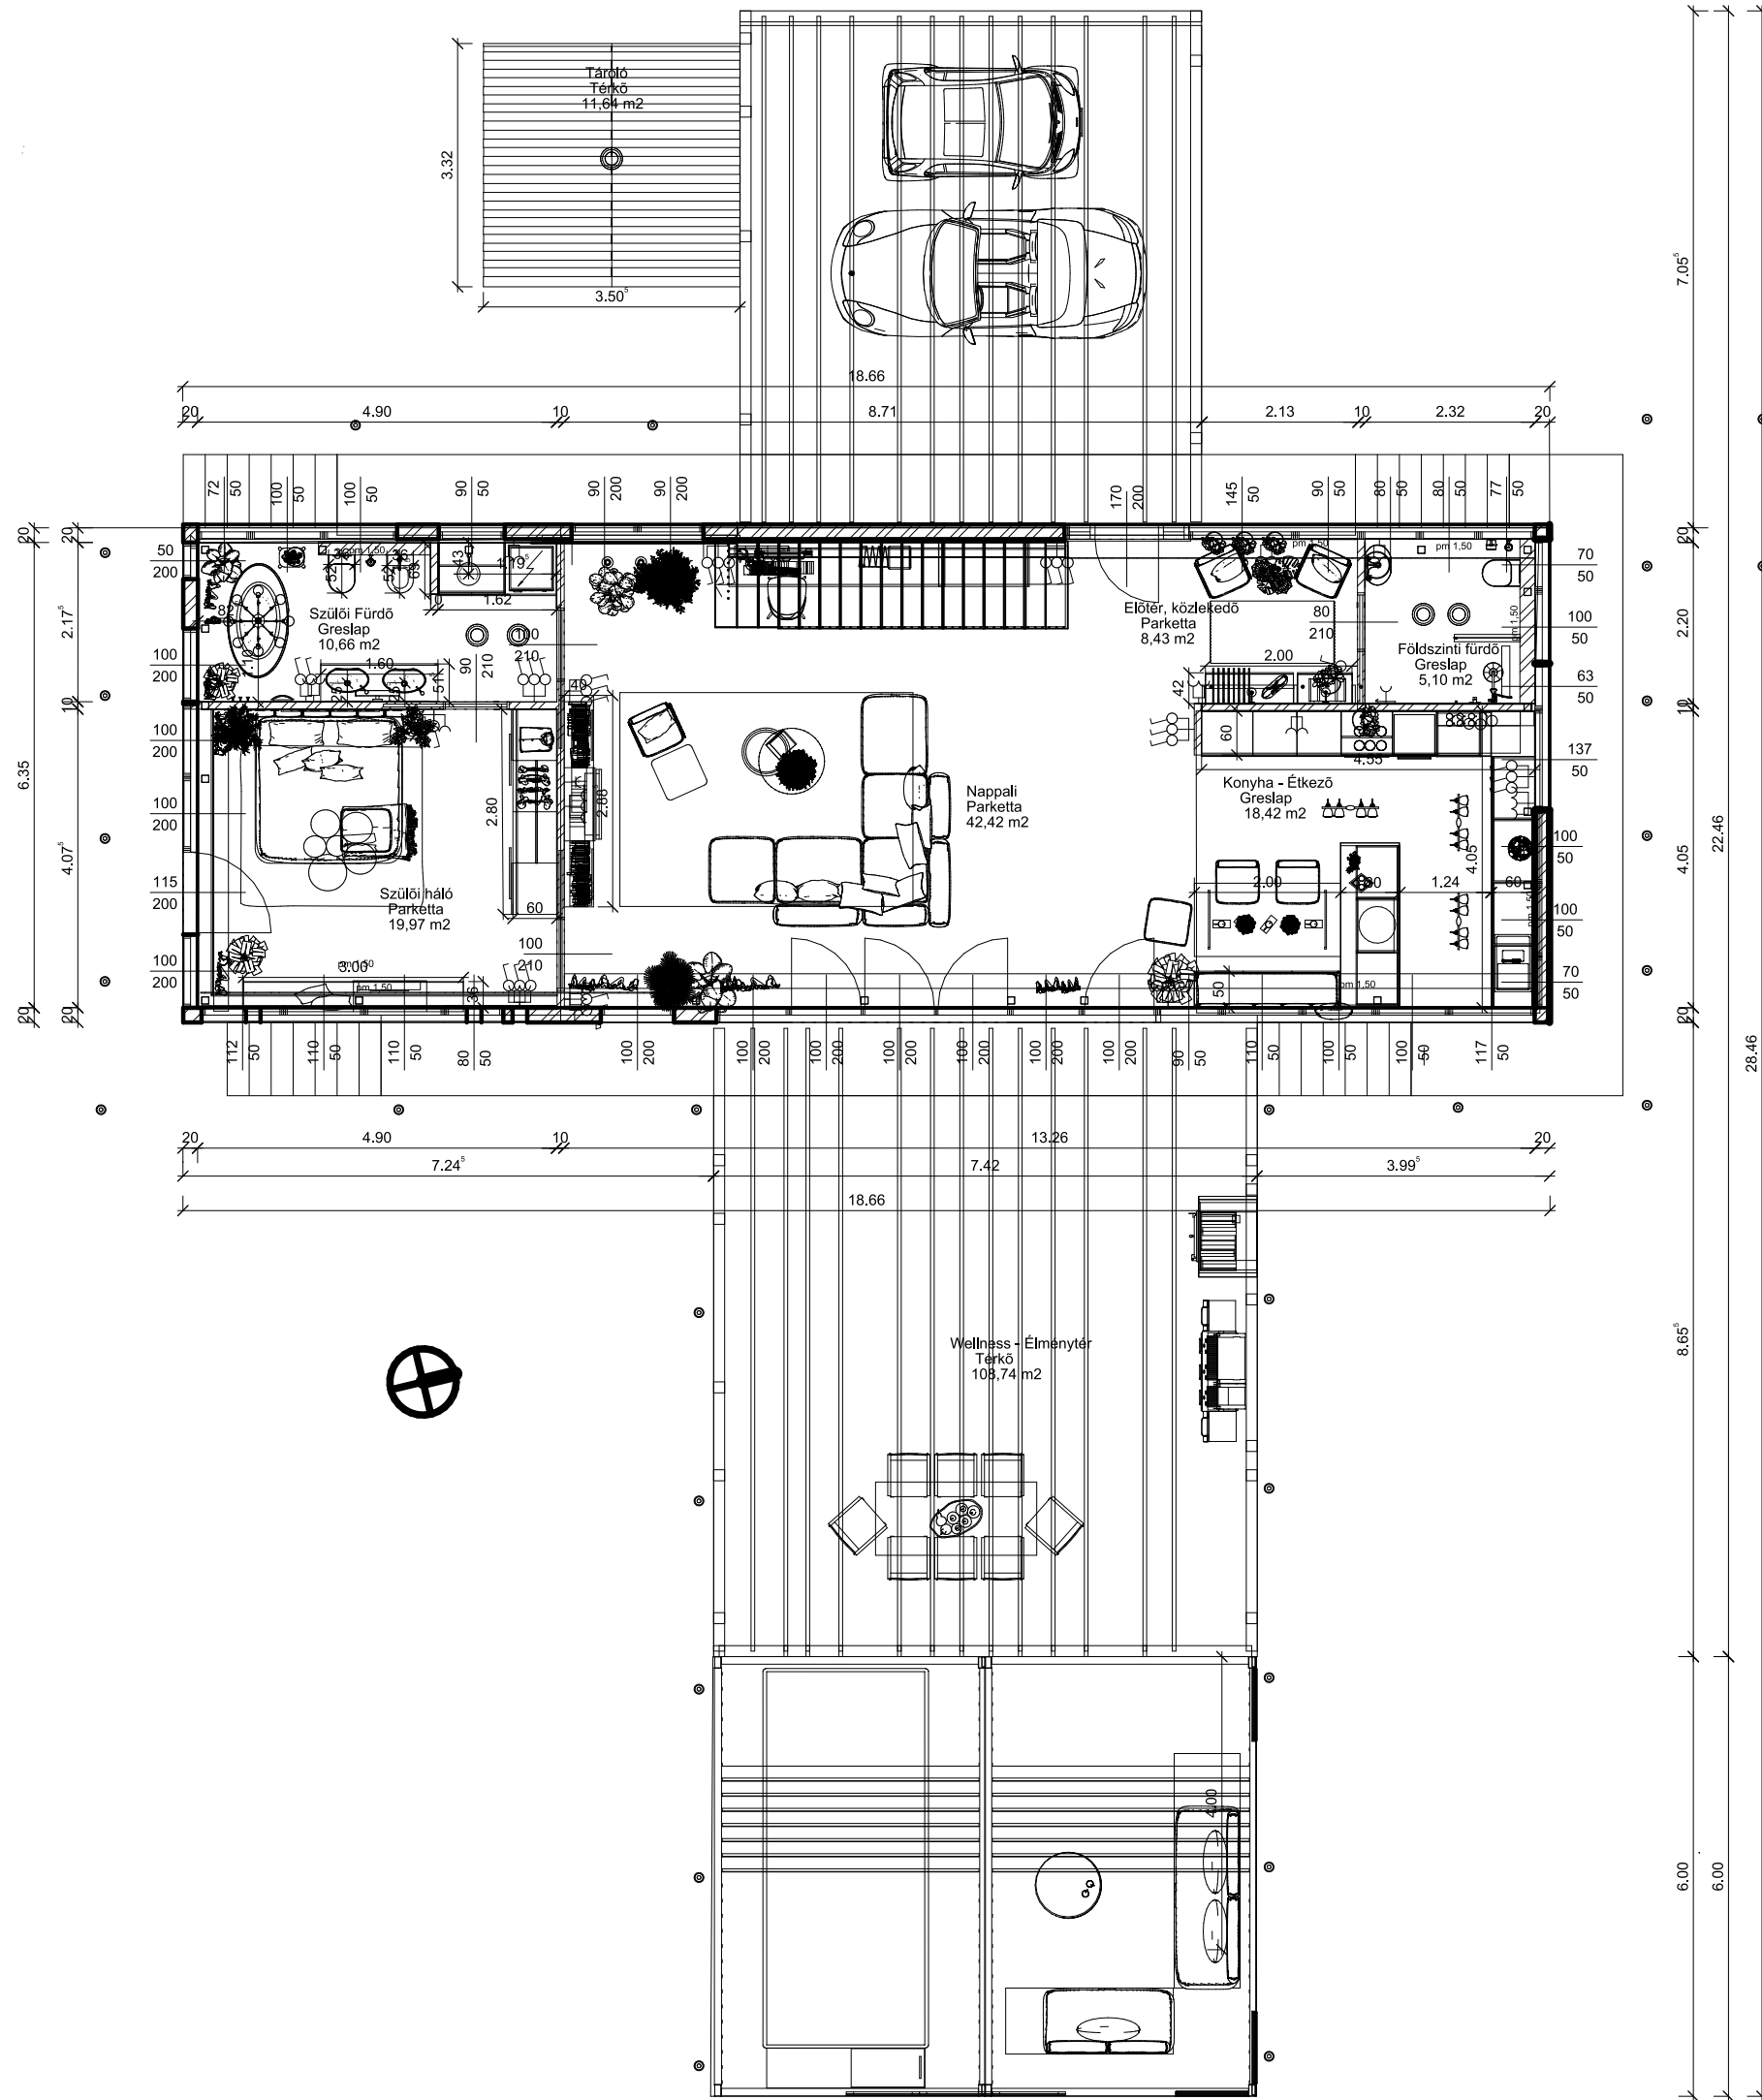

BERENDEZÉSI ALAPRAJZ - EMELET
M=1:100
Kisszékely hétvégi ház

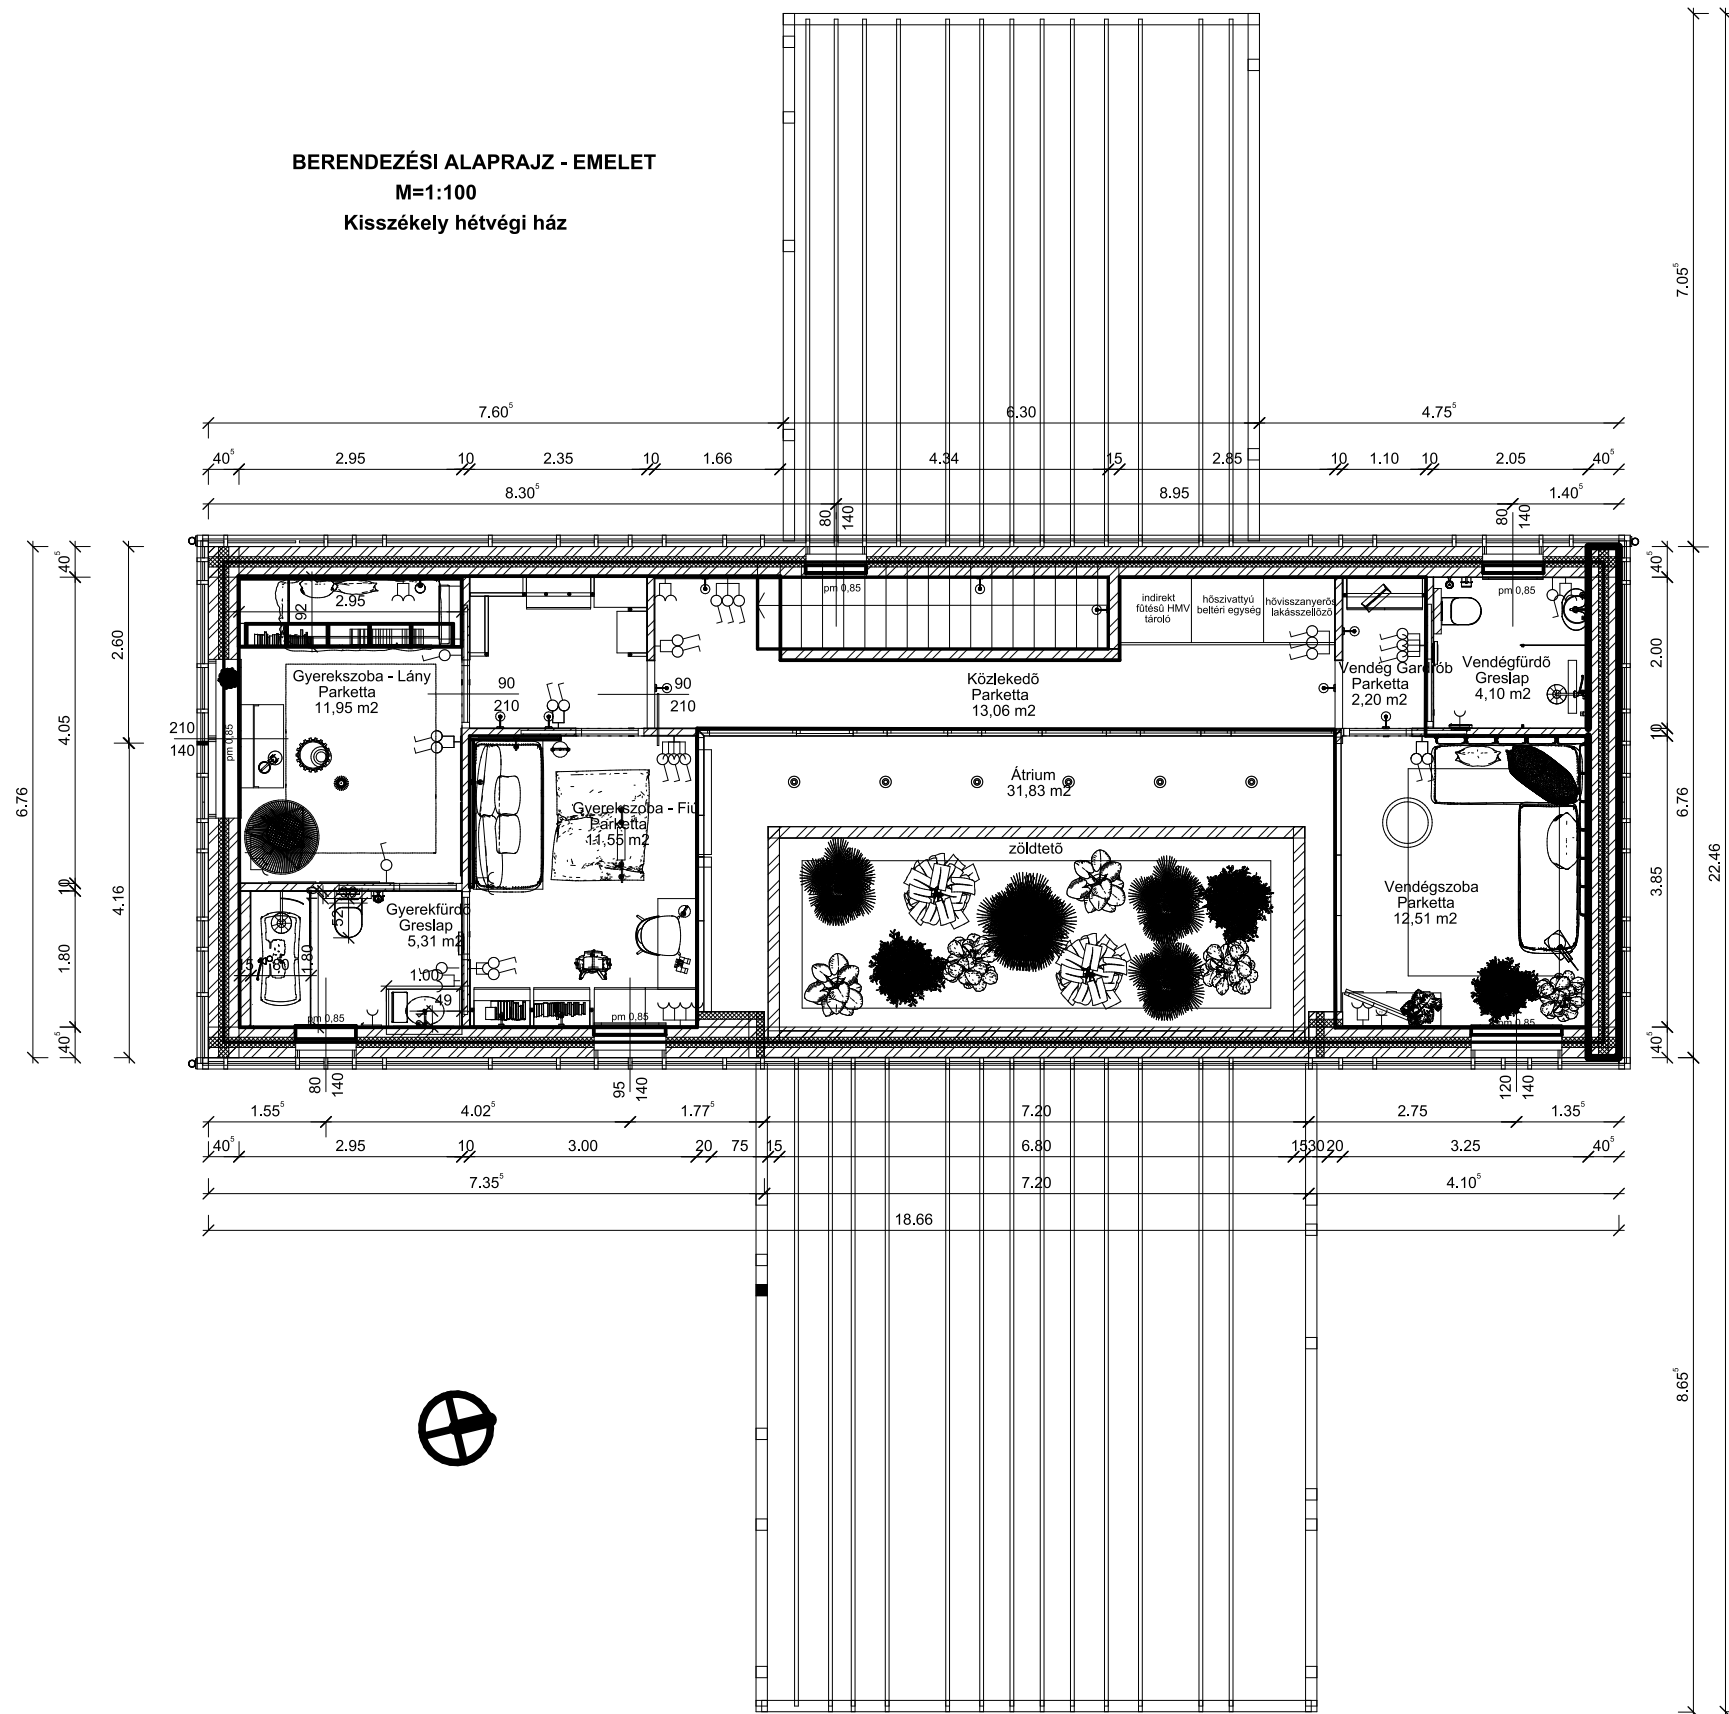


KAPCSOLÁSI ÉS VILÁGÍTÁSI RAJZ
 FÖLDSZINT
 M=1:100
 Kisszékely hétvégi ház

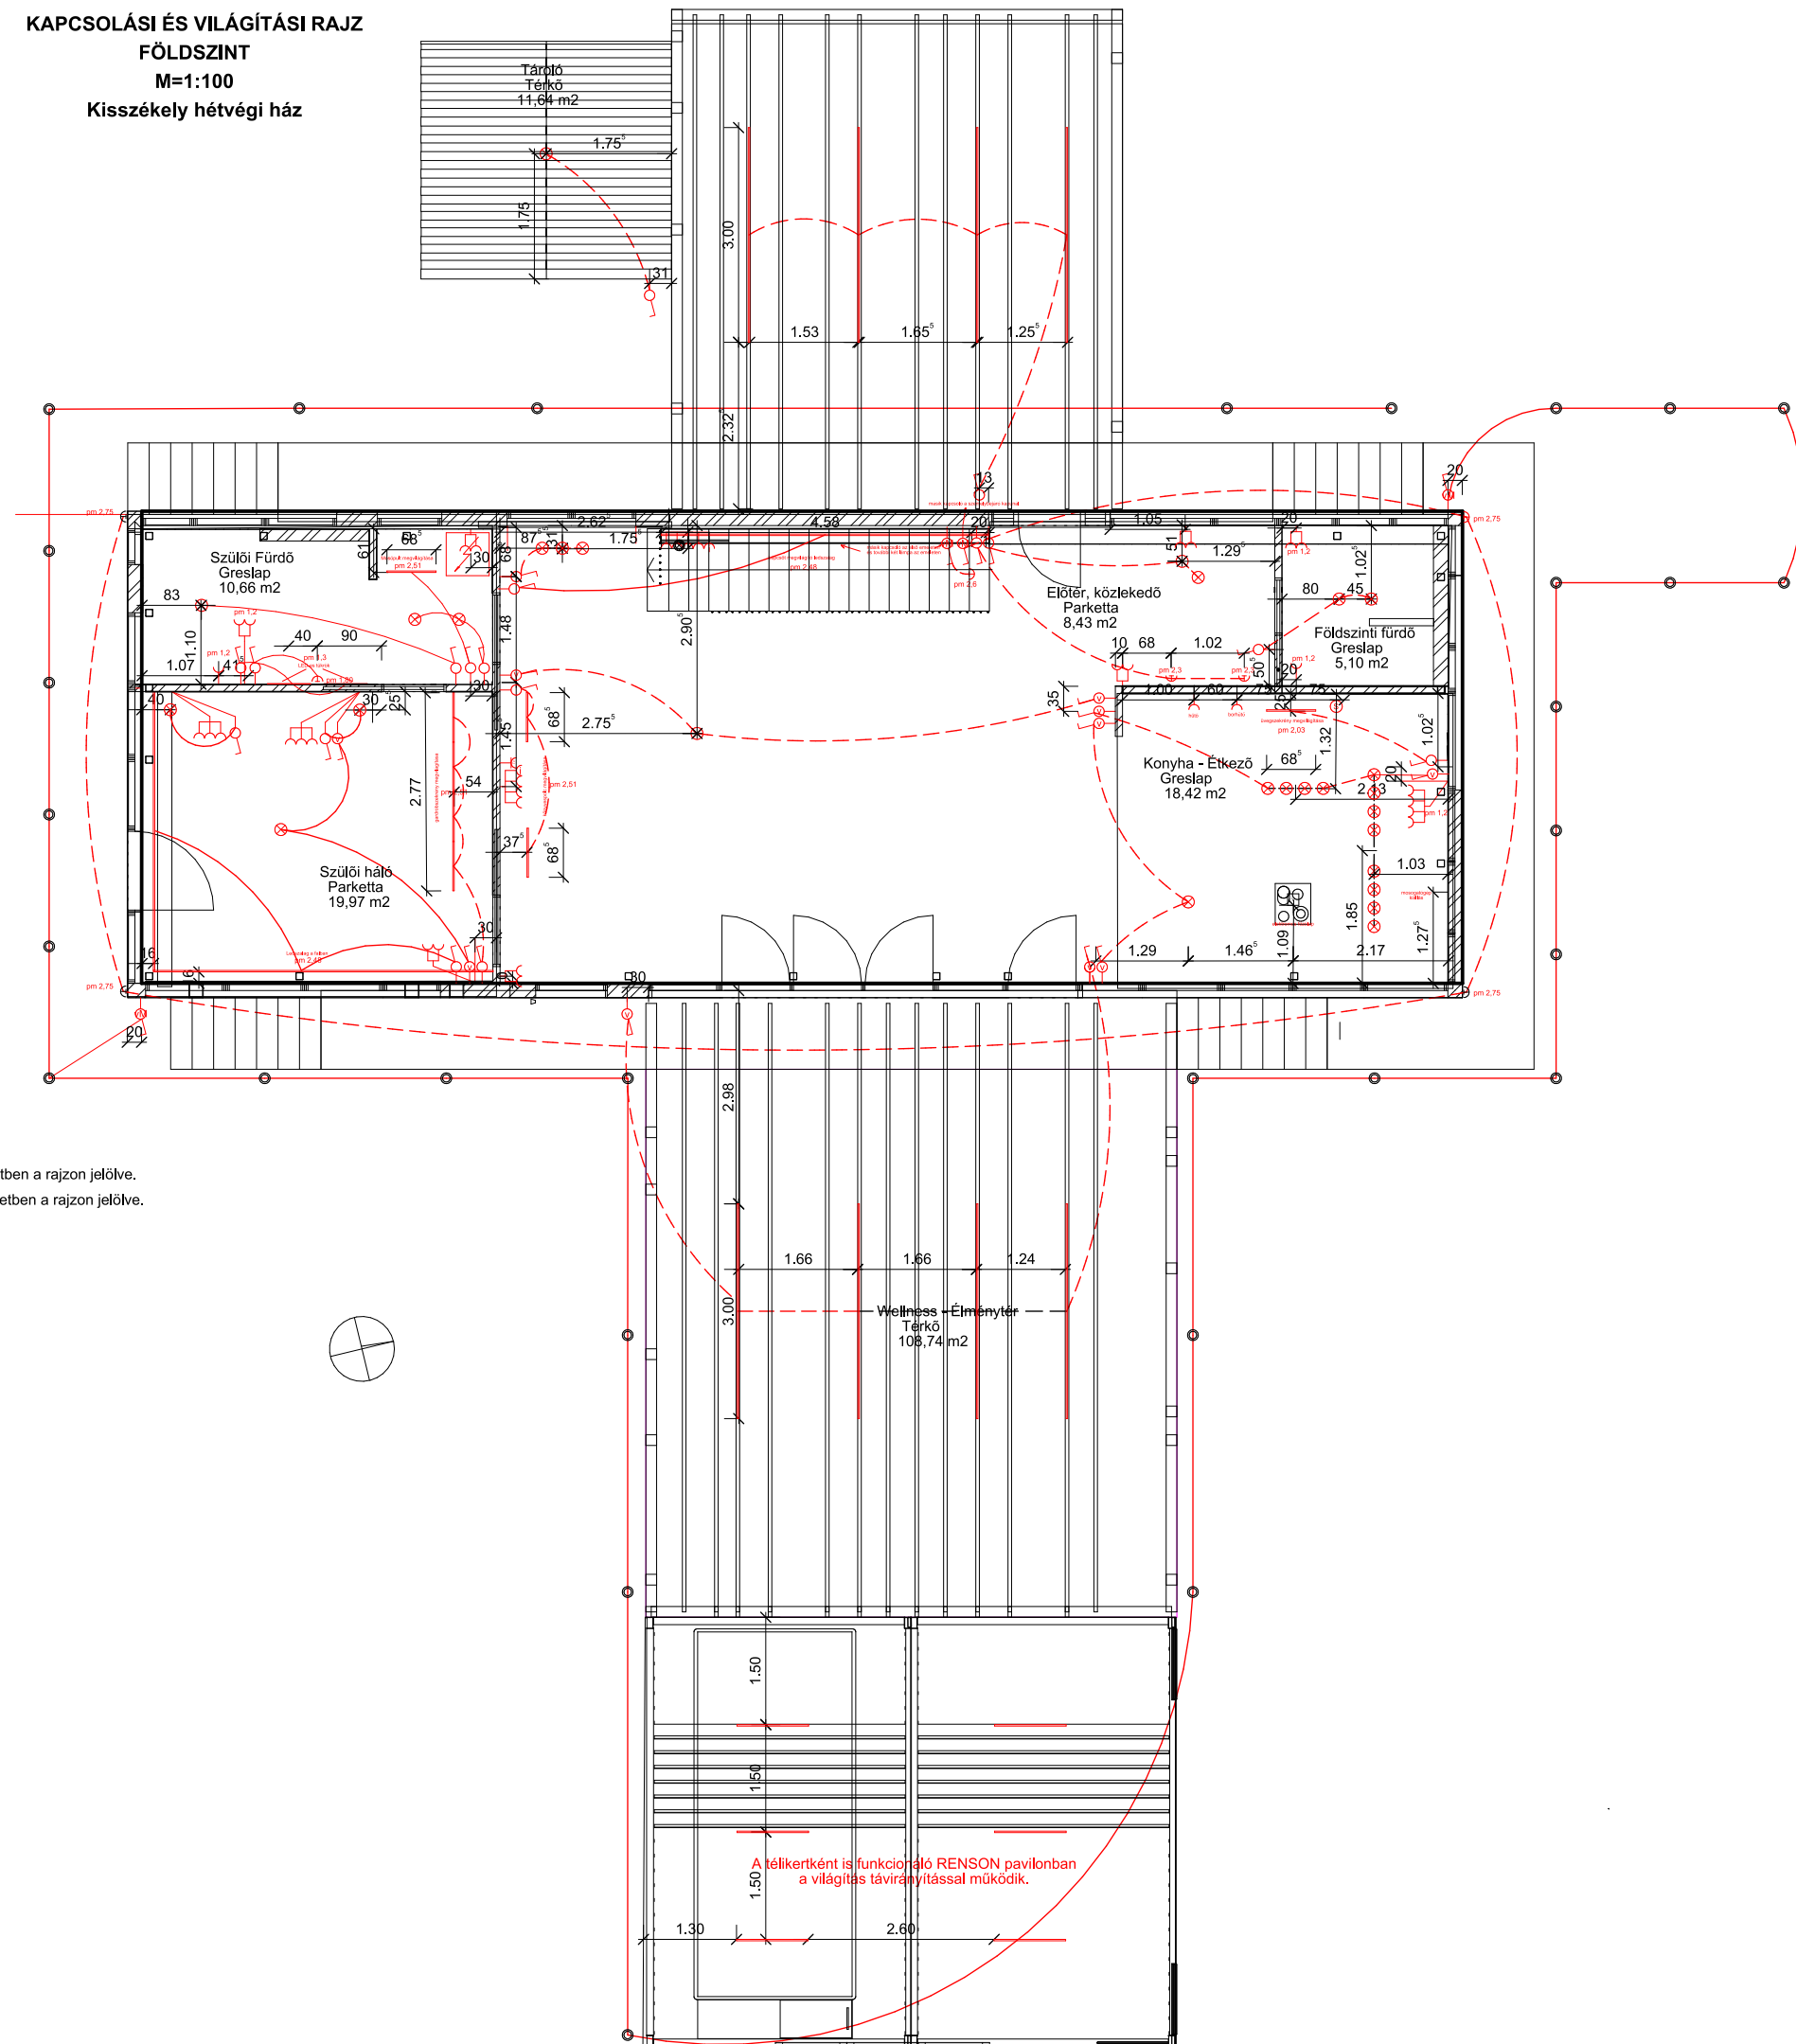

- ! Dugaljak parapet magassága 30 cm, eltérő esetben a rajzon jelölve.
- ! Kapcsolók parapet magassága 1,2 m, eltérő esetben a rajzon jelölve.
- ⊙ Mennyezeti lámpa
- ⊗ Mennyezeti lámpa
- △ Fali lámpa
- ⊙ Asztali lámpa
- Spottlámpa
- Ledszalag
- Y Dugalj
- Kapcsoló
- Váltókapcsoló
- Váltókapcsoló mozgásérzékelővel ellátva
- TV Csatlakozó aljzat
- Y Internet aljzat
- Fix bekötésű elszivó
- ⊙ Sütő részére kiállítás

KAPCSOLÁSI ÉS VILÁGÍTÁSI RAJZ
EMELET
M=1:100
Kisszékely hétvégi ház



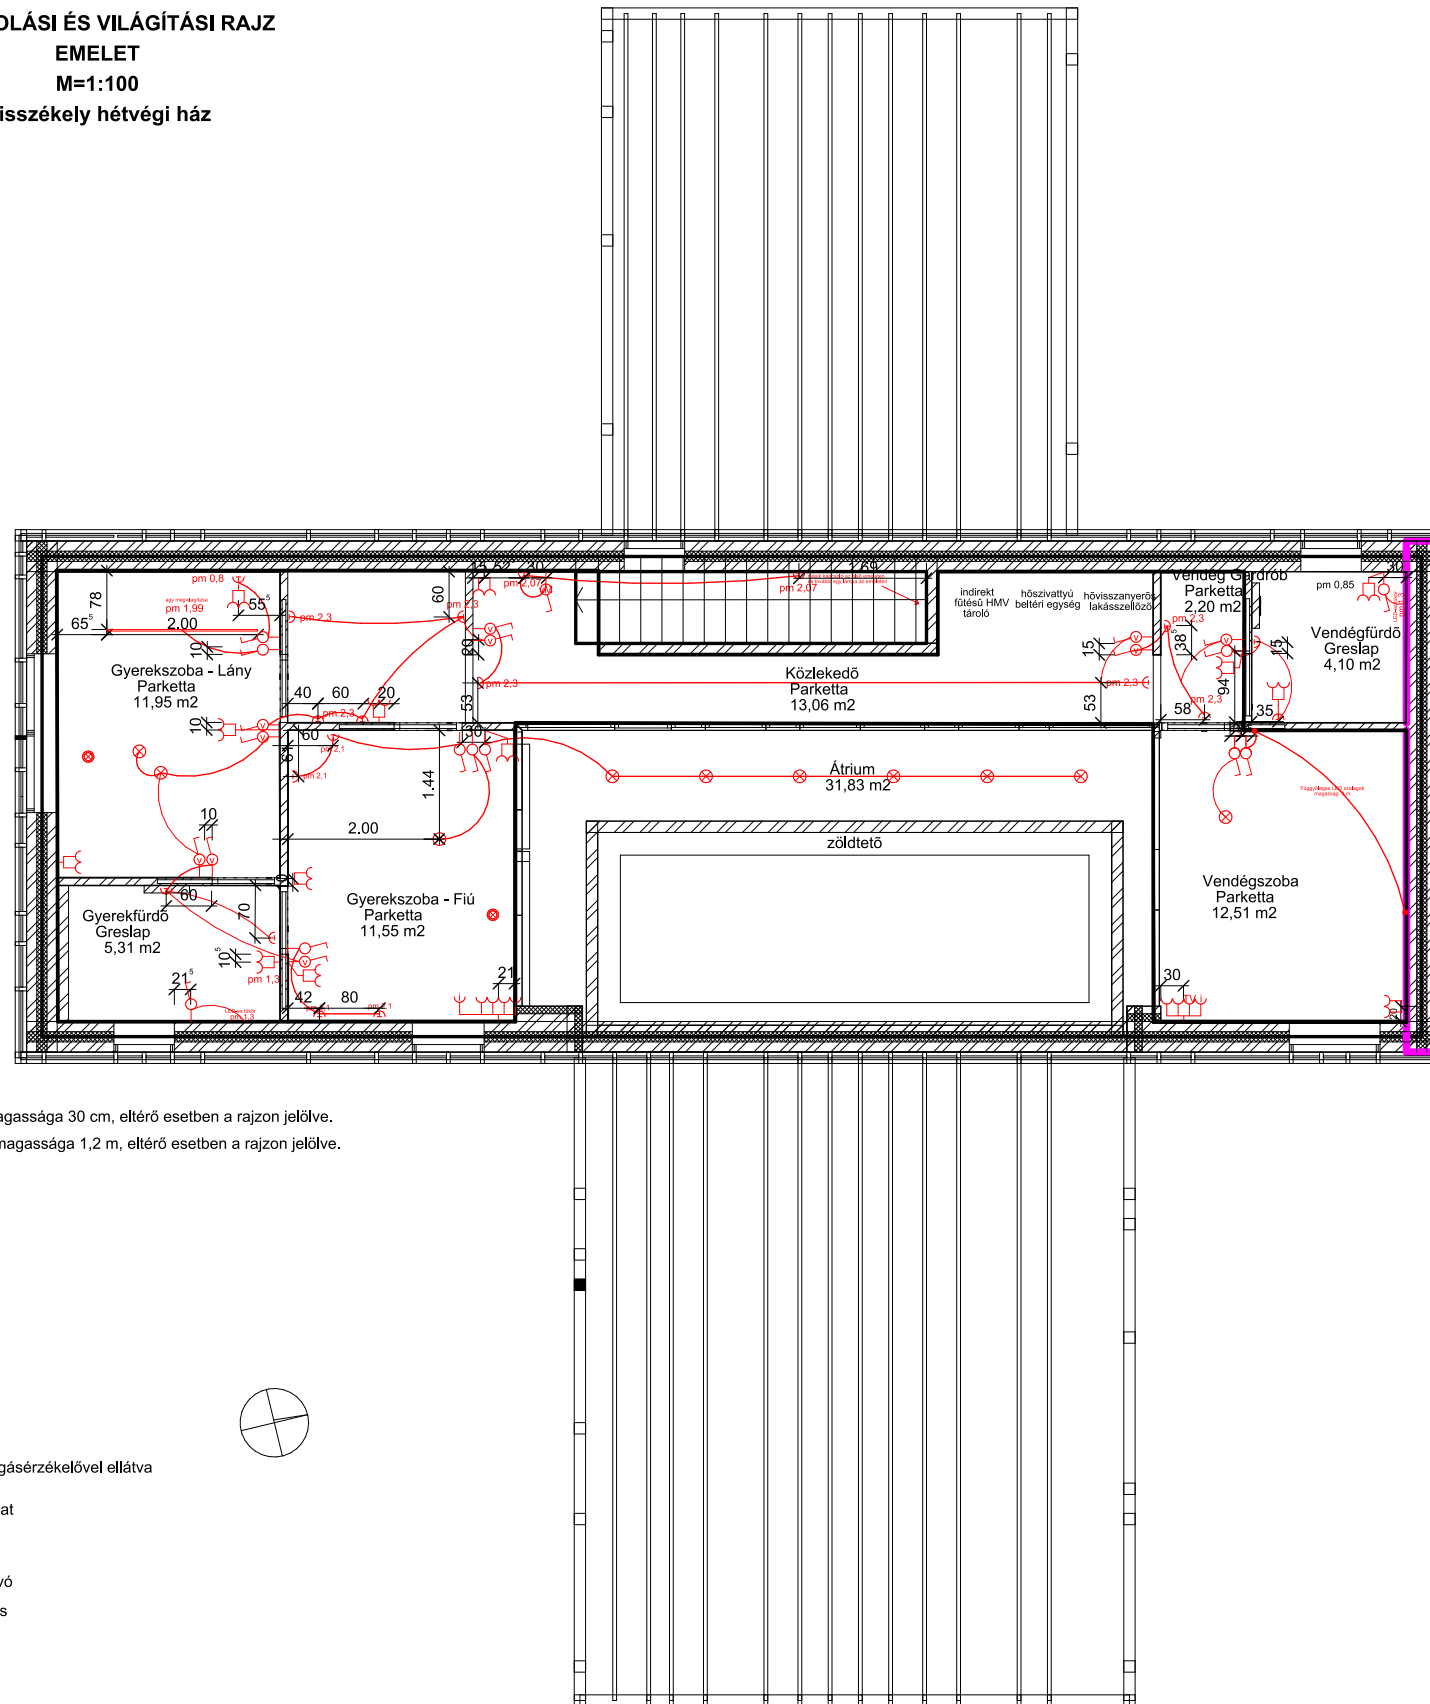


- ! Dugaljak parapet magassága 30 cm, eltérő esetben a rajzon jelölve.
- ! Kapcsolók parapet magassága 1,2 m, eltérő esetben a rajzon jelölve.
- Mennyezeti lámpa
- ⊗ Mennyezeti lámpa
- ∩ Fali lámpa
- Asztali lámpa
- Spotlámpa
- Ledszalag
- Y Dugalj
- Kapcsoló
- ⊖ Váltókapcsoló
- ⊖ Váltókapcsoló mozgásérzékelővel ellátva
- TV Csatlakozó aljzat
- Ψ Internet aljzat
- ⊖ Fix bekötésű elszívó
- ⊖ Sütő részére kiállítás

FALNÉZET A KONYHABÚTOR KIOSZTÁSÁRÓL

M=1:50

Kisszéckely hétvégi ház

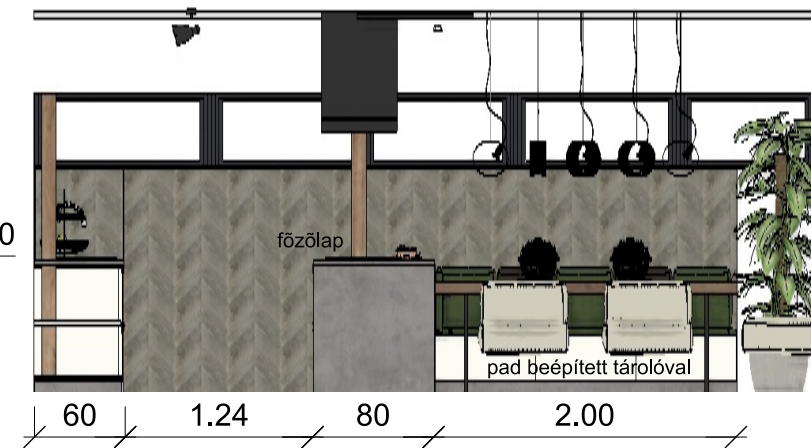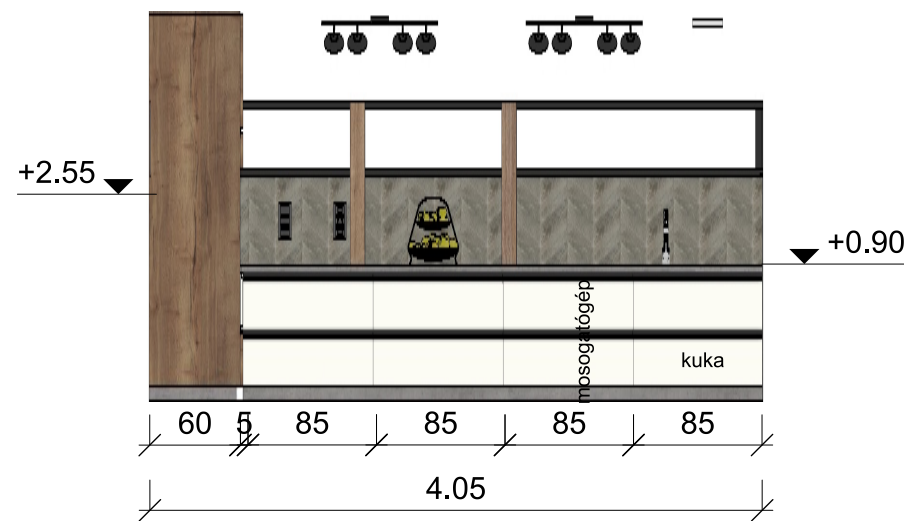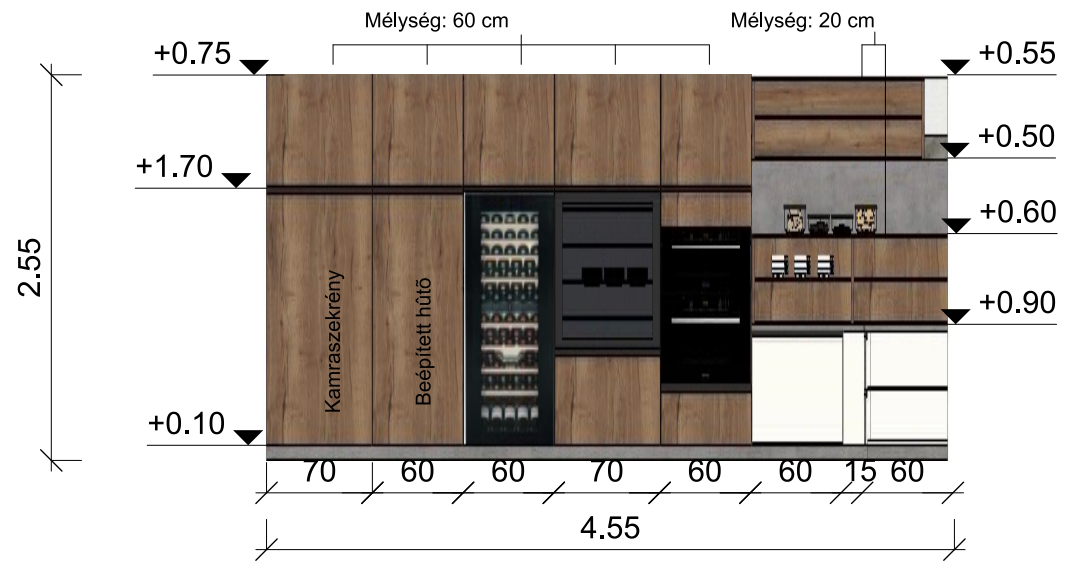

PADLÓBURKOLAT KIOSZTÁSI TERV

FÖLDSZINT

M=1:50

Kisszékeley hétvégi ház



Parketta
(Előszoba, Közlekedő, Nappali, Háló)

HARO Faparketta Oak Tobacco Grey
Sauvage retro br.

Hosszúság: 220 cm
Szélesség: 18 cm
Vastagság: 13 mm

Kötésben eltolással



Konyha – Étkező

NANTES ACERO ANT.

59,6X59,6 cm

Kötésben



Fürdők

POWDER TORTORA (PRC)
81166

60 x 60 cm

Kötésben



PADLÓBURKOLAT KIOSZTÁSI TERV

Emelet

M=1:50

Kisszékeley hétvégi ház



Parketta
(Közlekedők, Hálók, Gardróbok)

HARO Faparketta Oak Tobacco Grey
Sauvage retro br.

Hosszúság: 220 cm
Szélesség: 18 cm
Vastagság: 13 mm

Kötésben eltolással



Fürdők

POWDER TORTORA (PRC)
81166

60 x 60 cm

Kötésben

ARGENTA

