

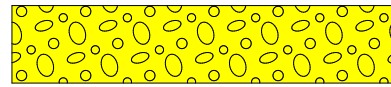


Jelmagyarázat:

Bontandó fal:

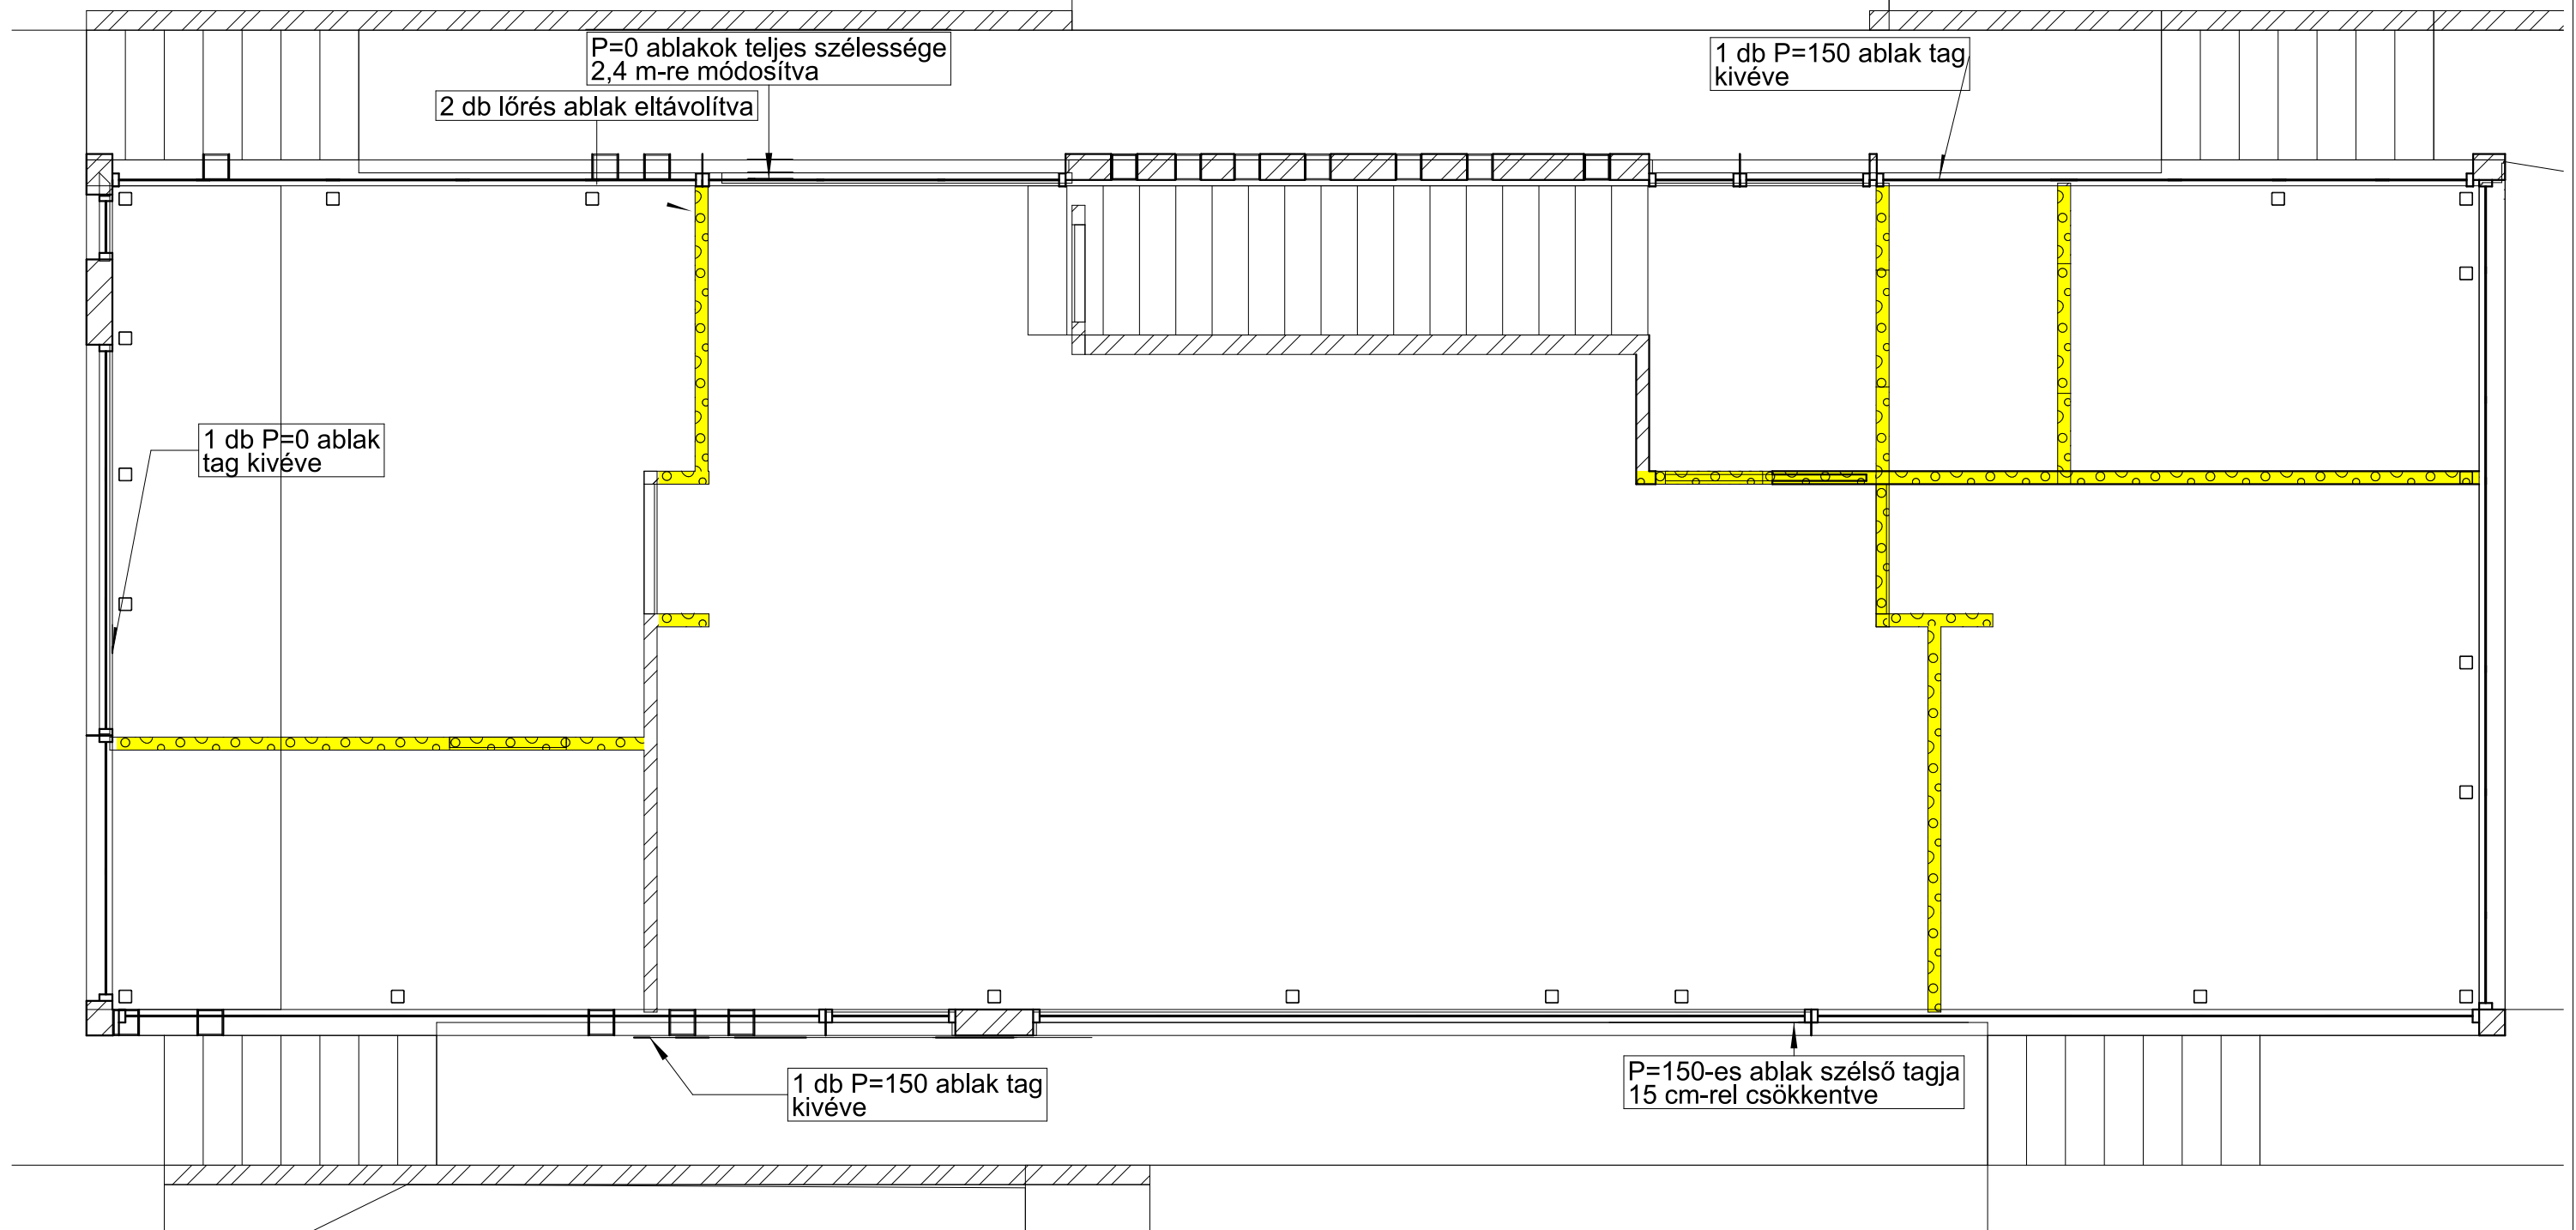


Építendő fal:

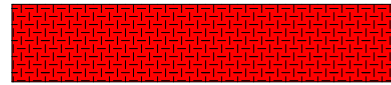



Építendő falvastagság 10 cm,
ettől eltérő a terven jelezve.

Jelmagyarázat:

Építendő fal:

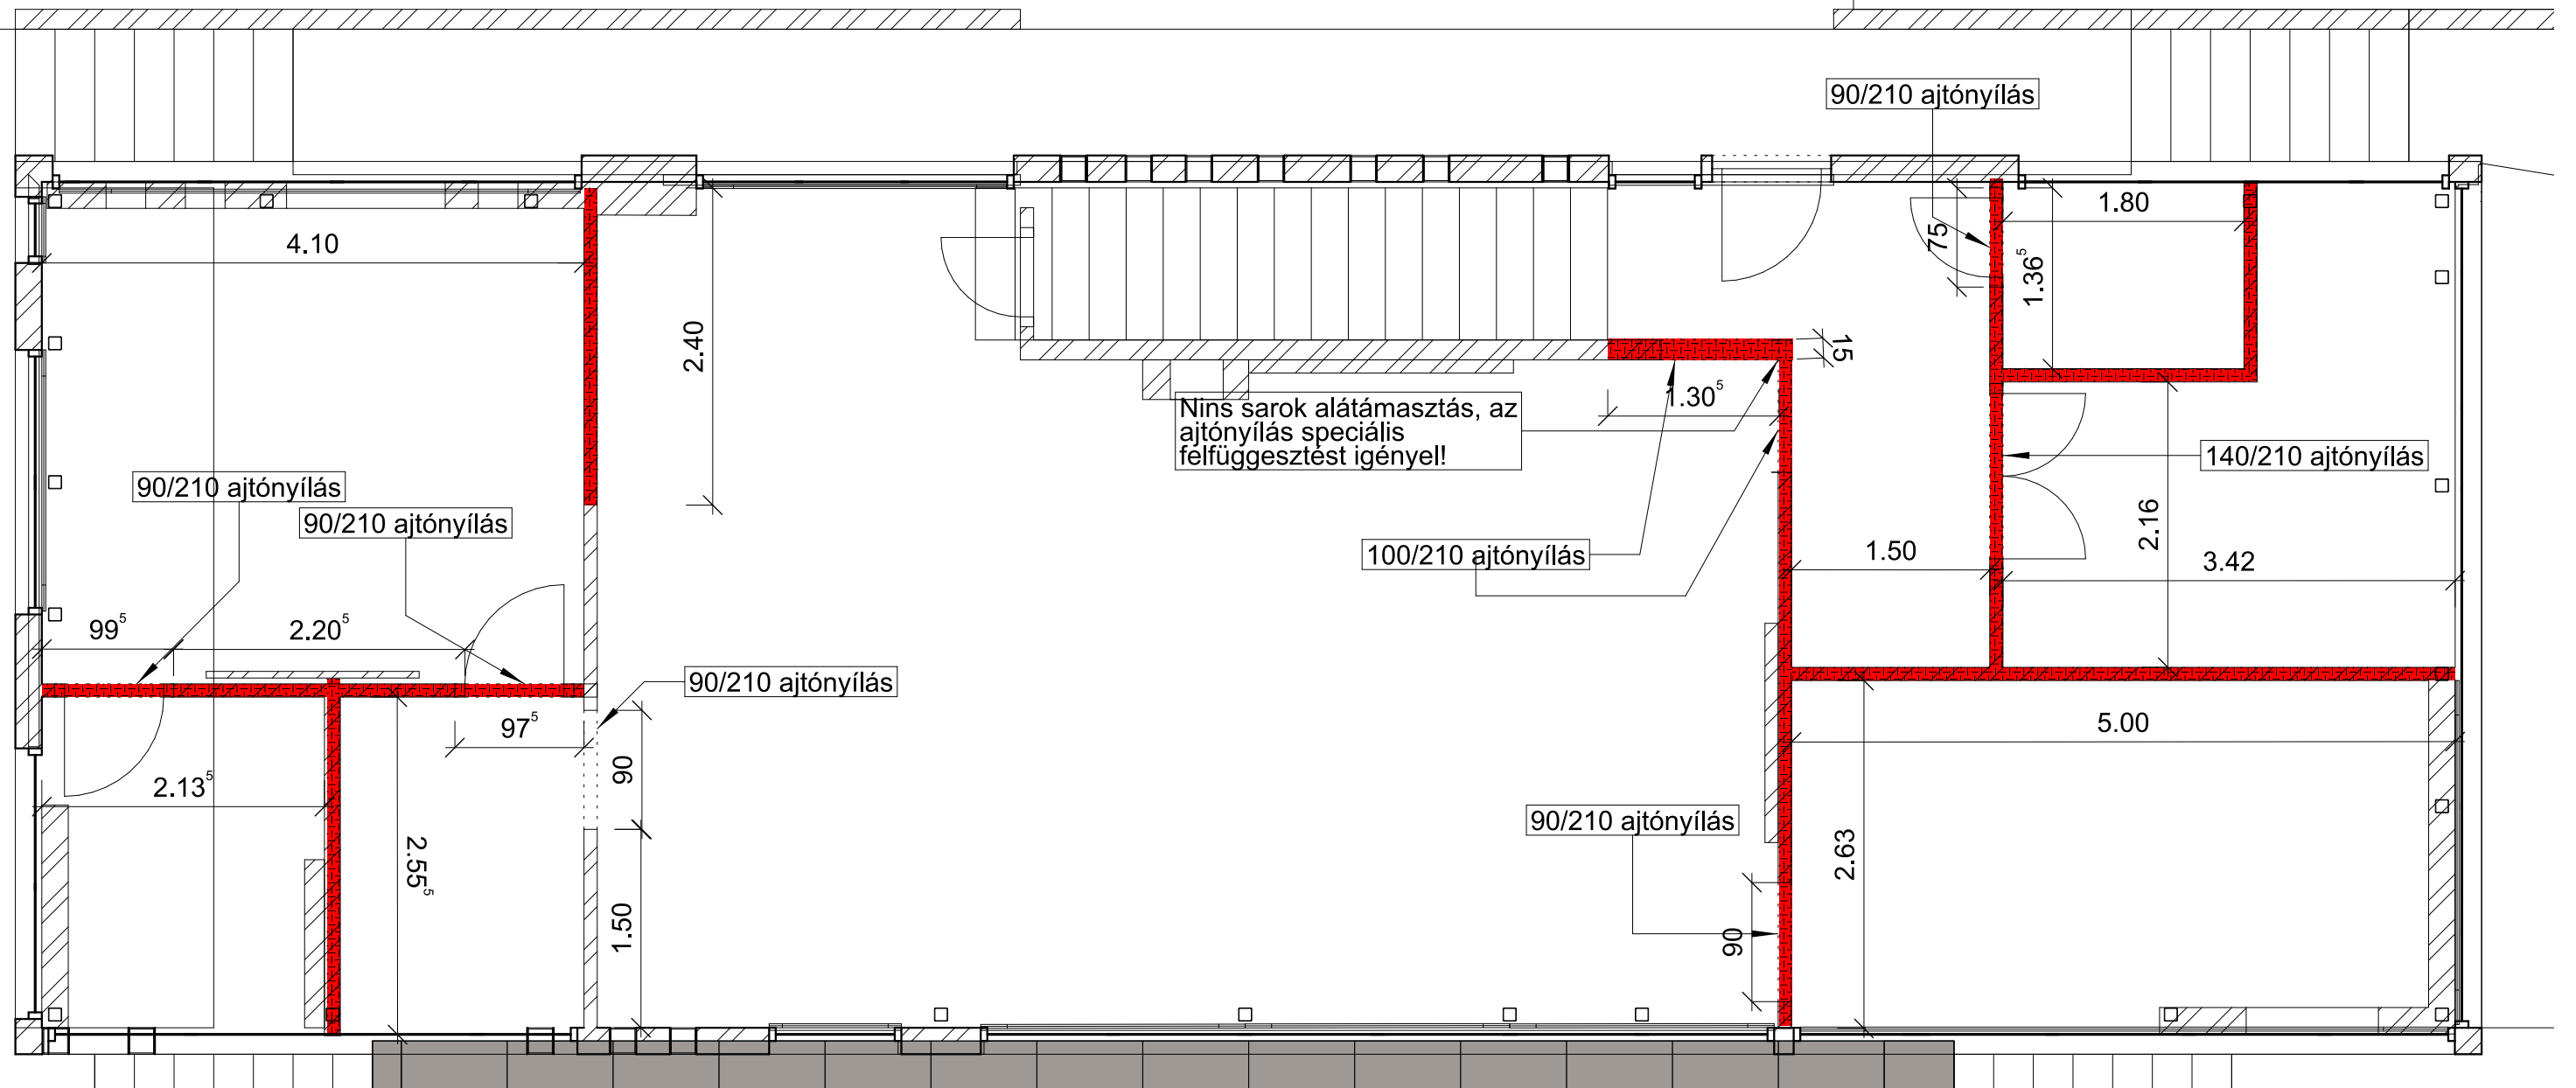

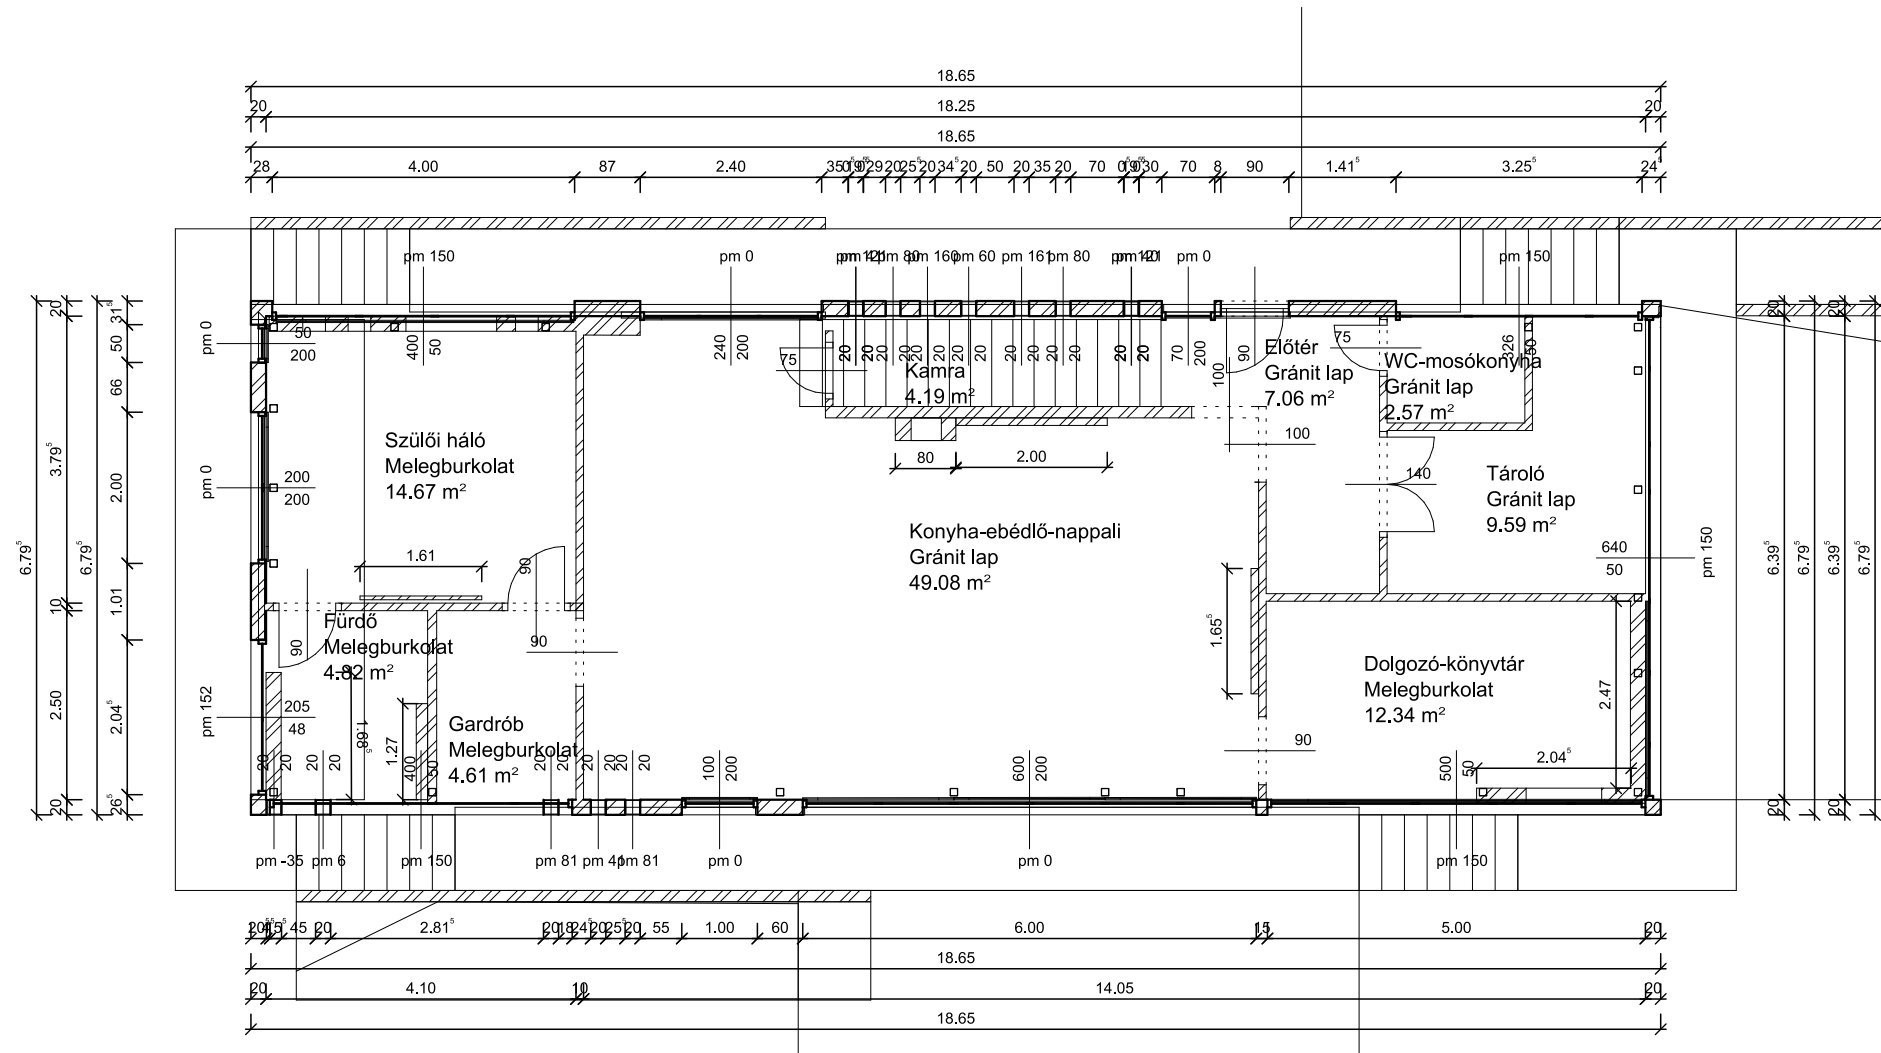


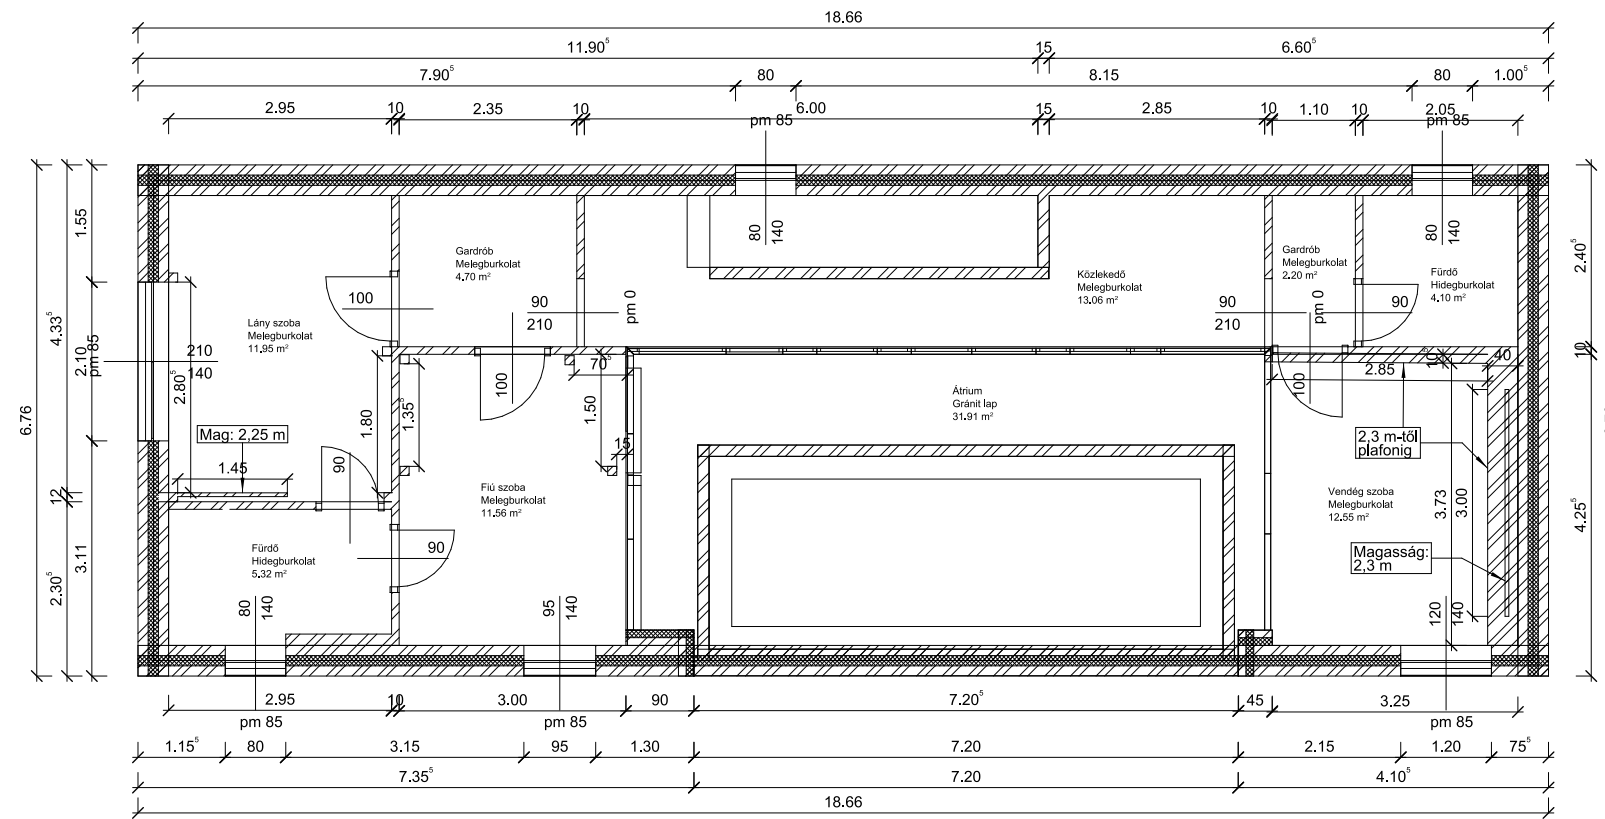

Terv: Alaprajz emelet

Nyomtatás: A3

Lépték:
M=1:100

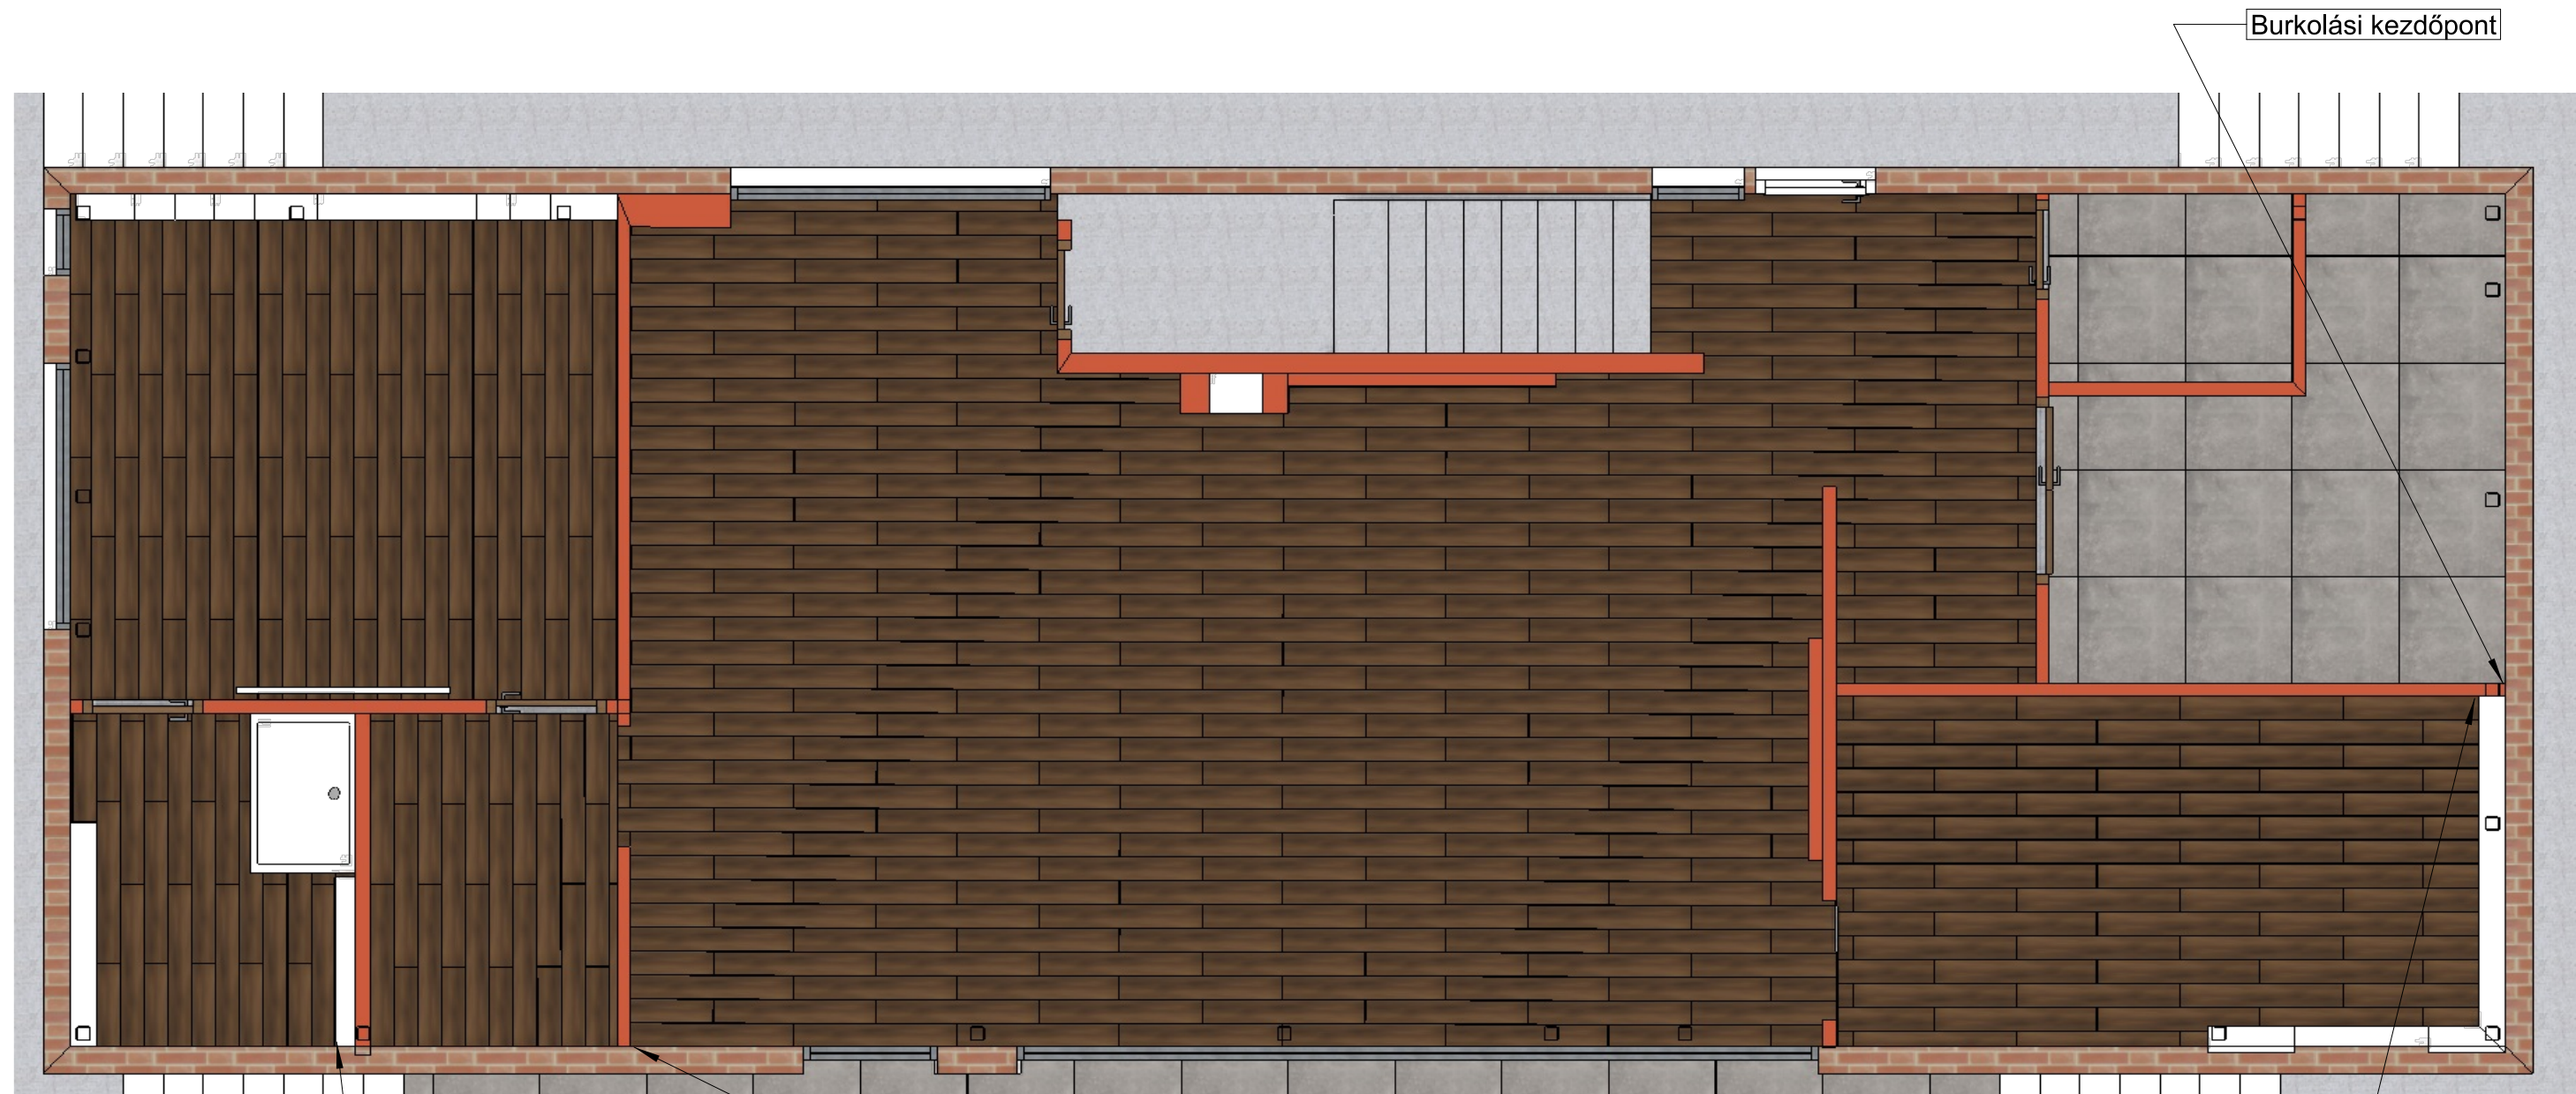

Burkolási kezdőpont

Burkolási kezdőpont

Burkolási kezdőpont

Burkolási kezdőpont



IB Design Design Flooring
vinyl Smoked Beach
1219x178 mm
93,5 m²




Porcelanosa Bottega Acero
80x80 cm, fuga 2 mm szürke
12,2 m²


Terv: Burkolatkiosztási terv - földszint

Nyomtatás: A3

Lépték:
M=1:50

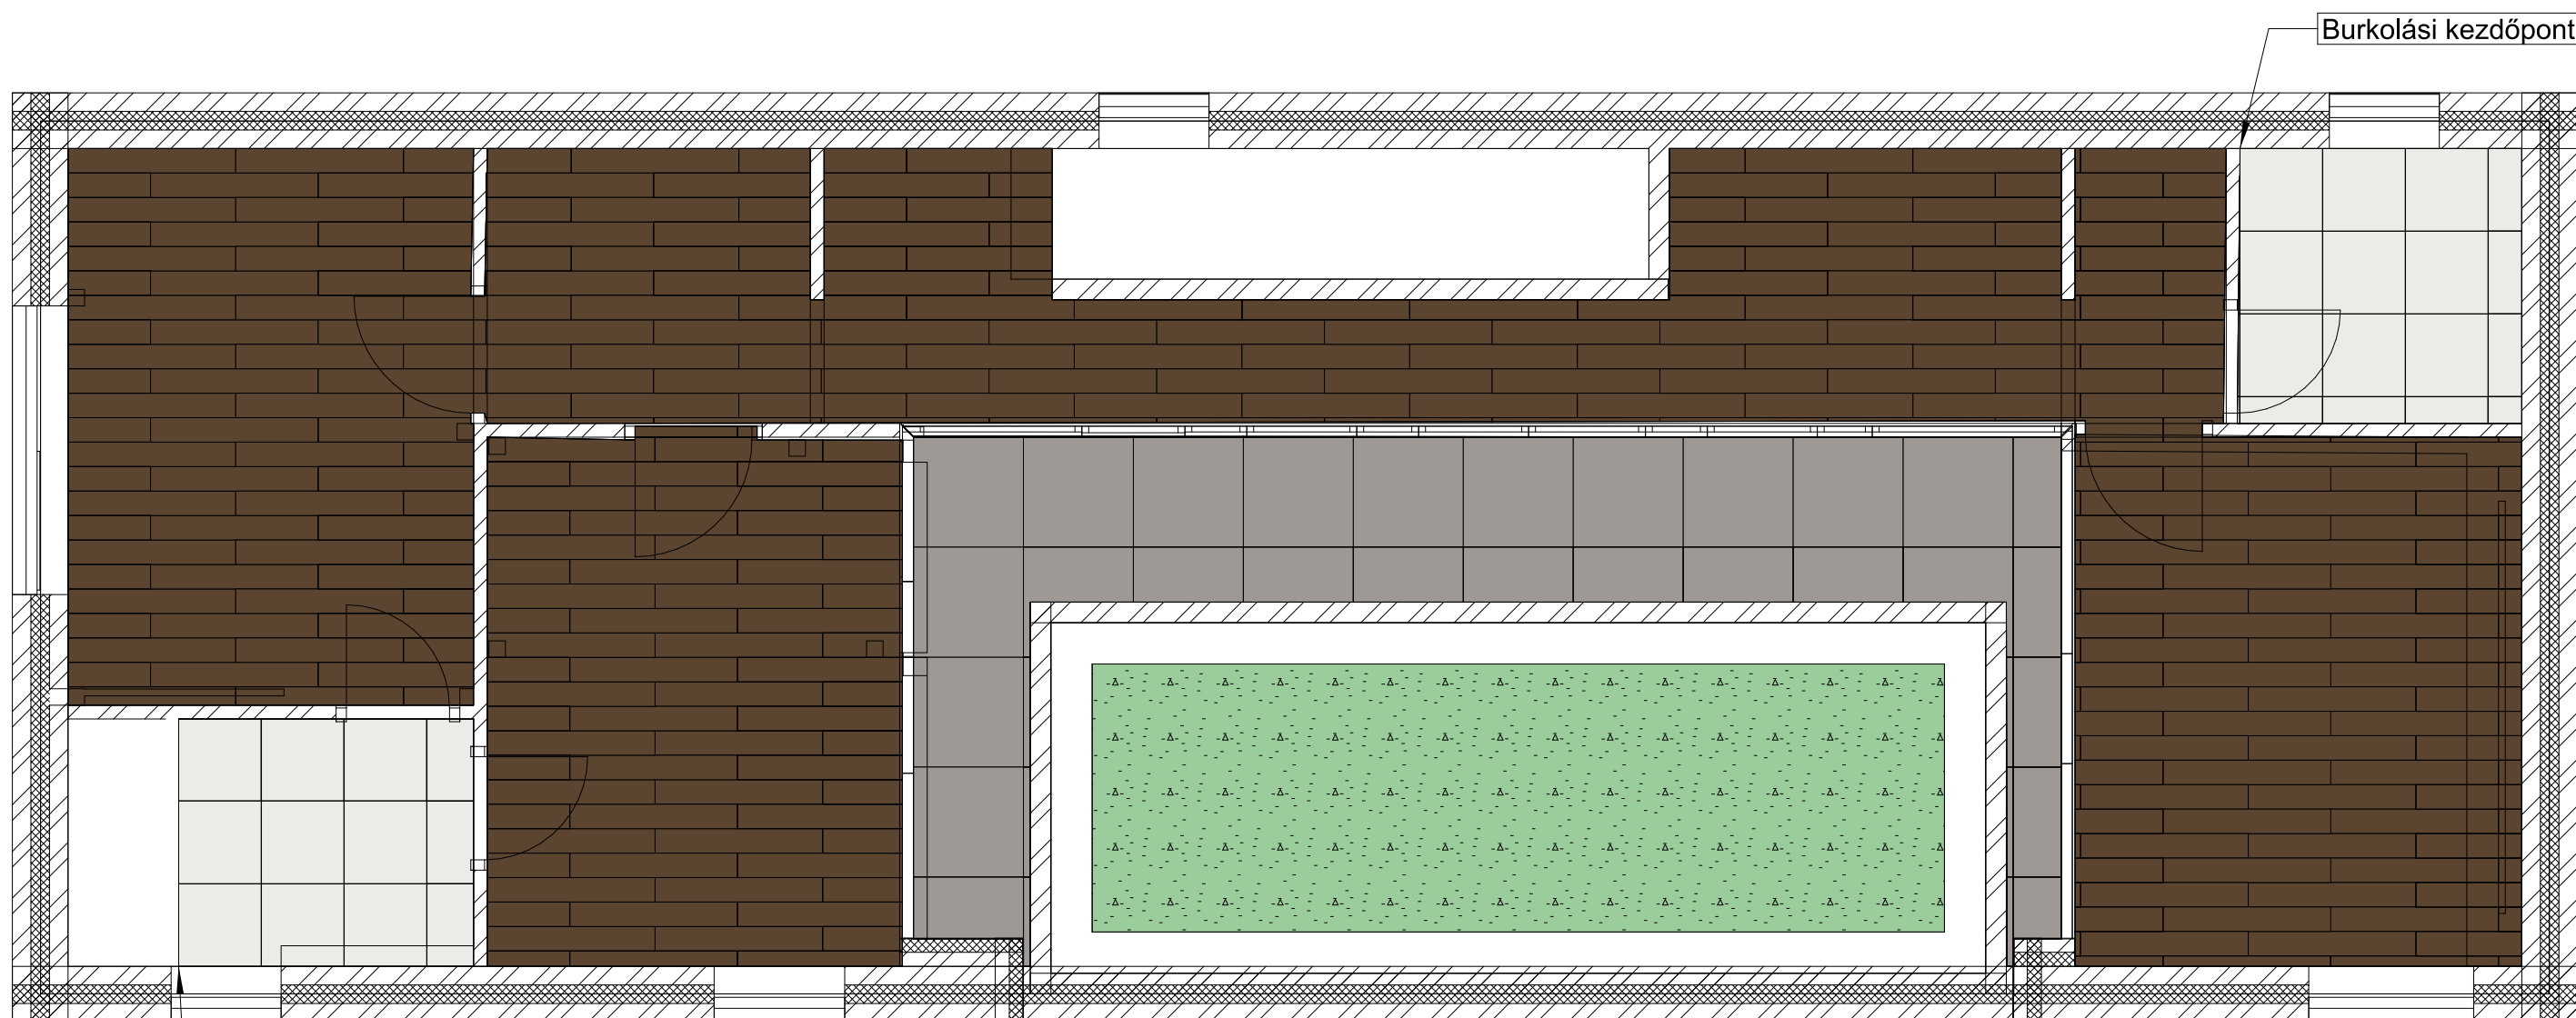

Burkolási kezdőpont

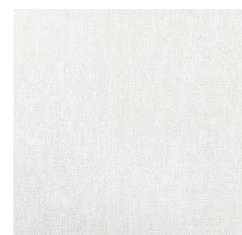

Fürdőszobák:
 Porcelanosa Caliza 59,8x59,8 cm
 9 m²
 Fuga: 2 mm szürke



Melegburkolat - vinyl:
 Design flooring Smoked beach
 1219x178 mm; 60,12 m²
 Galériák: 10,5 m²



Átrium:
 Porcelanosa Bottega Acero
 79,8x79,8 cm
 13 m²
 Fuga: 2 mm szürke



Terv: Berendezett alaprajz - földszint

Nyomtatás: A3

Lépték:
M=1:50



Terv: Berendezett alaprajz - terasz

Nyomtatás: A3


Lépték:
M=1:50



Terv: Berendezett alaprajz - emelet

Nyomtatás: A3


Lépték:
M=1:50

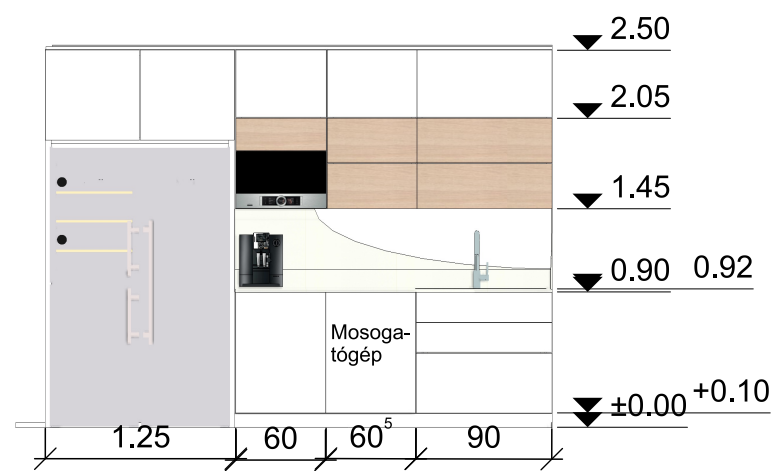

Terv: Konyhabútor kiviteli terv - falnézet






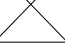

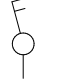



Nyomtatás: A3

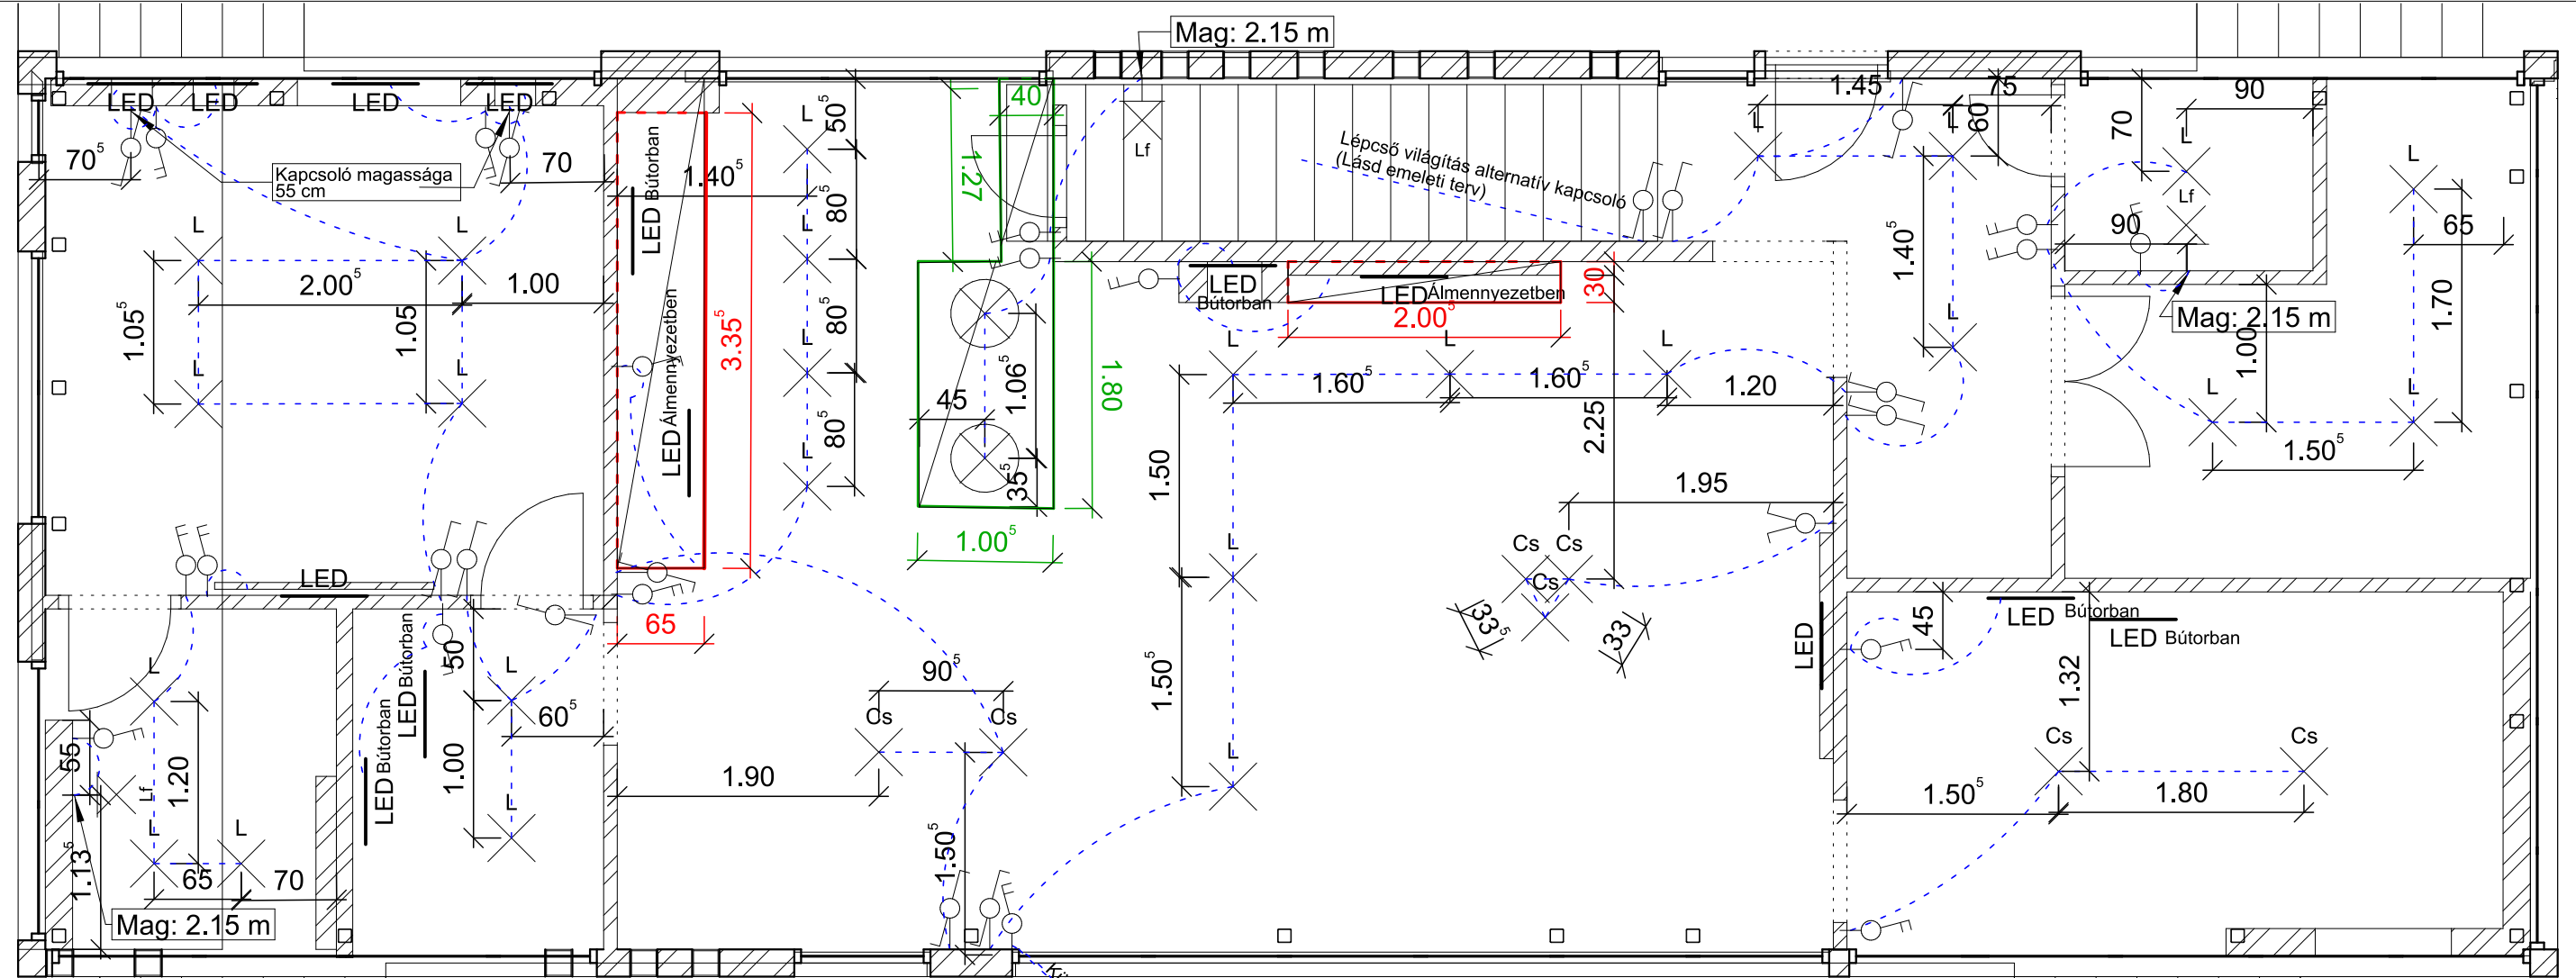
Lépték:
M=1:50









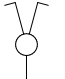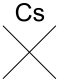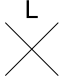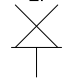



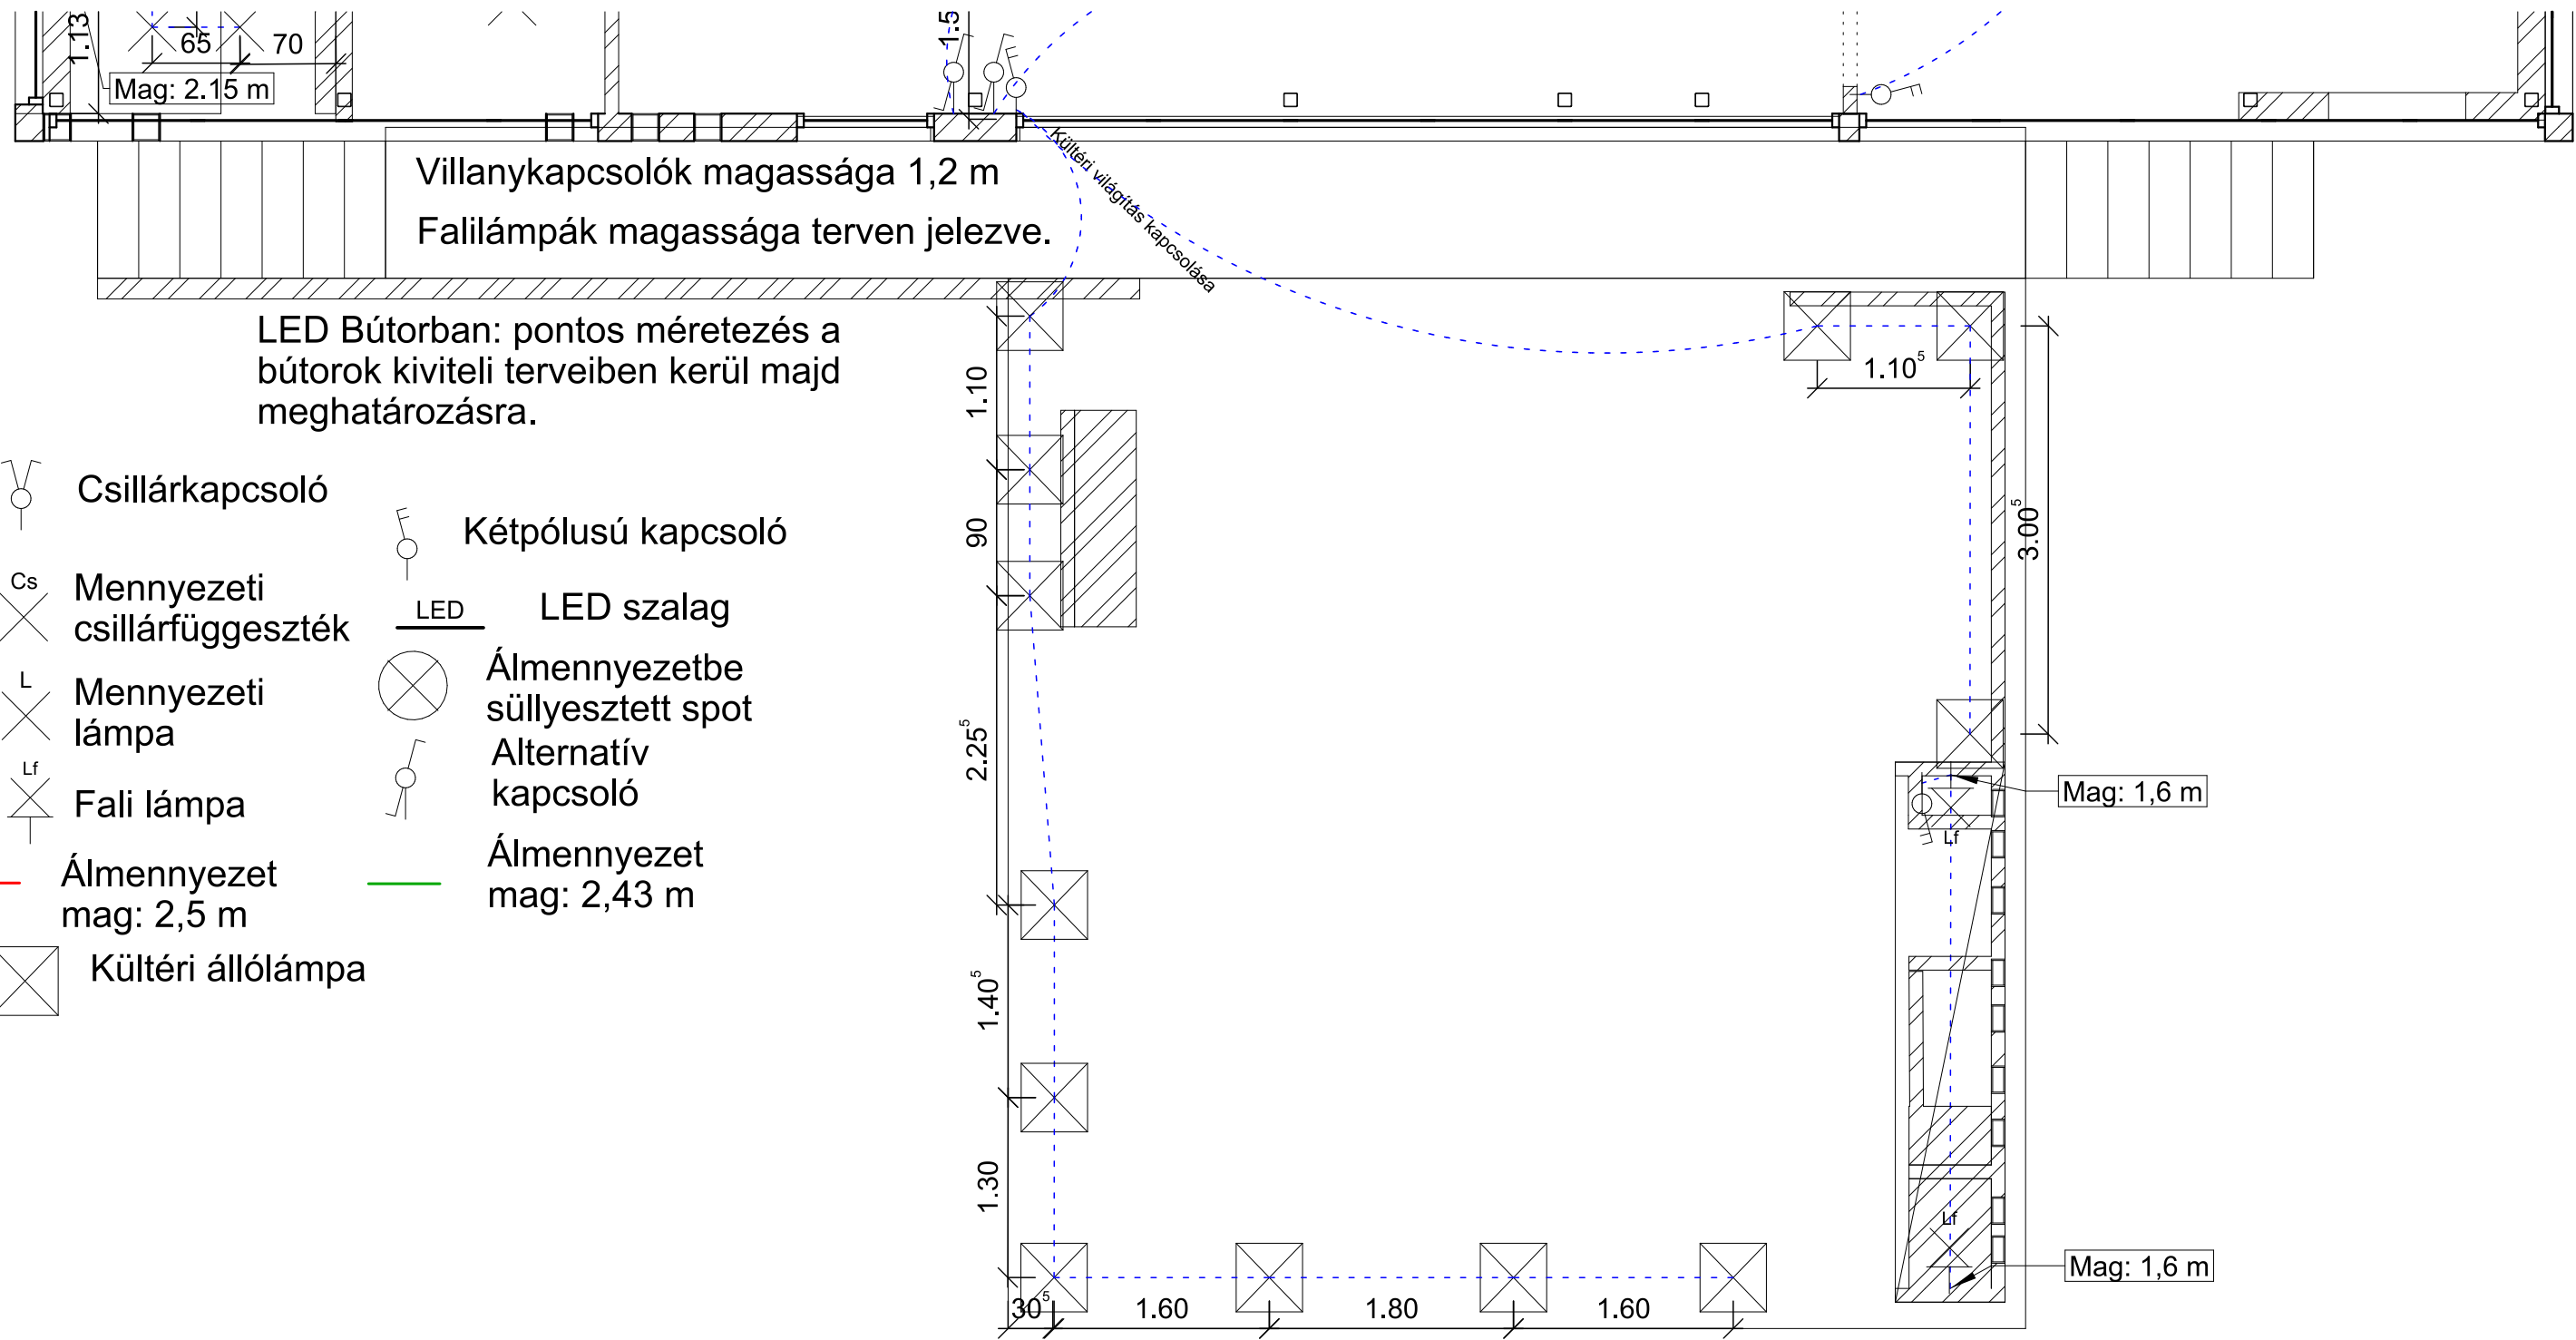

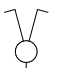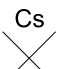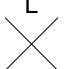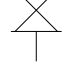
Villanykapcsolók magassága 1,2 m
Falilámpák magassága terven jelezve.


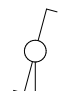

LED Bútorban: pontos méretezés a bútorok kiviteli terveiben kerül majd meghatározásra.



-  Csillárkapcsoló
-  Csillárkapcsoló
-  Mennyezeti csillárfüggeszték
-  Mennyezeti lámpa
-  Fali lámpa
-  Álmennyezet mag: 2,5 m
-  Külséri állólámpa
-  Kétpólusú kapcsoló
-  LED szalag
-  Álmennyezetbe süllyesztett spot Alternatív kapcsoló
-  Álmennyezet mag: 2,38 m





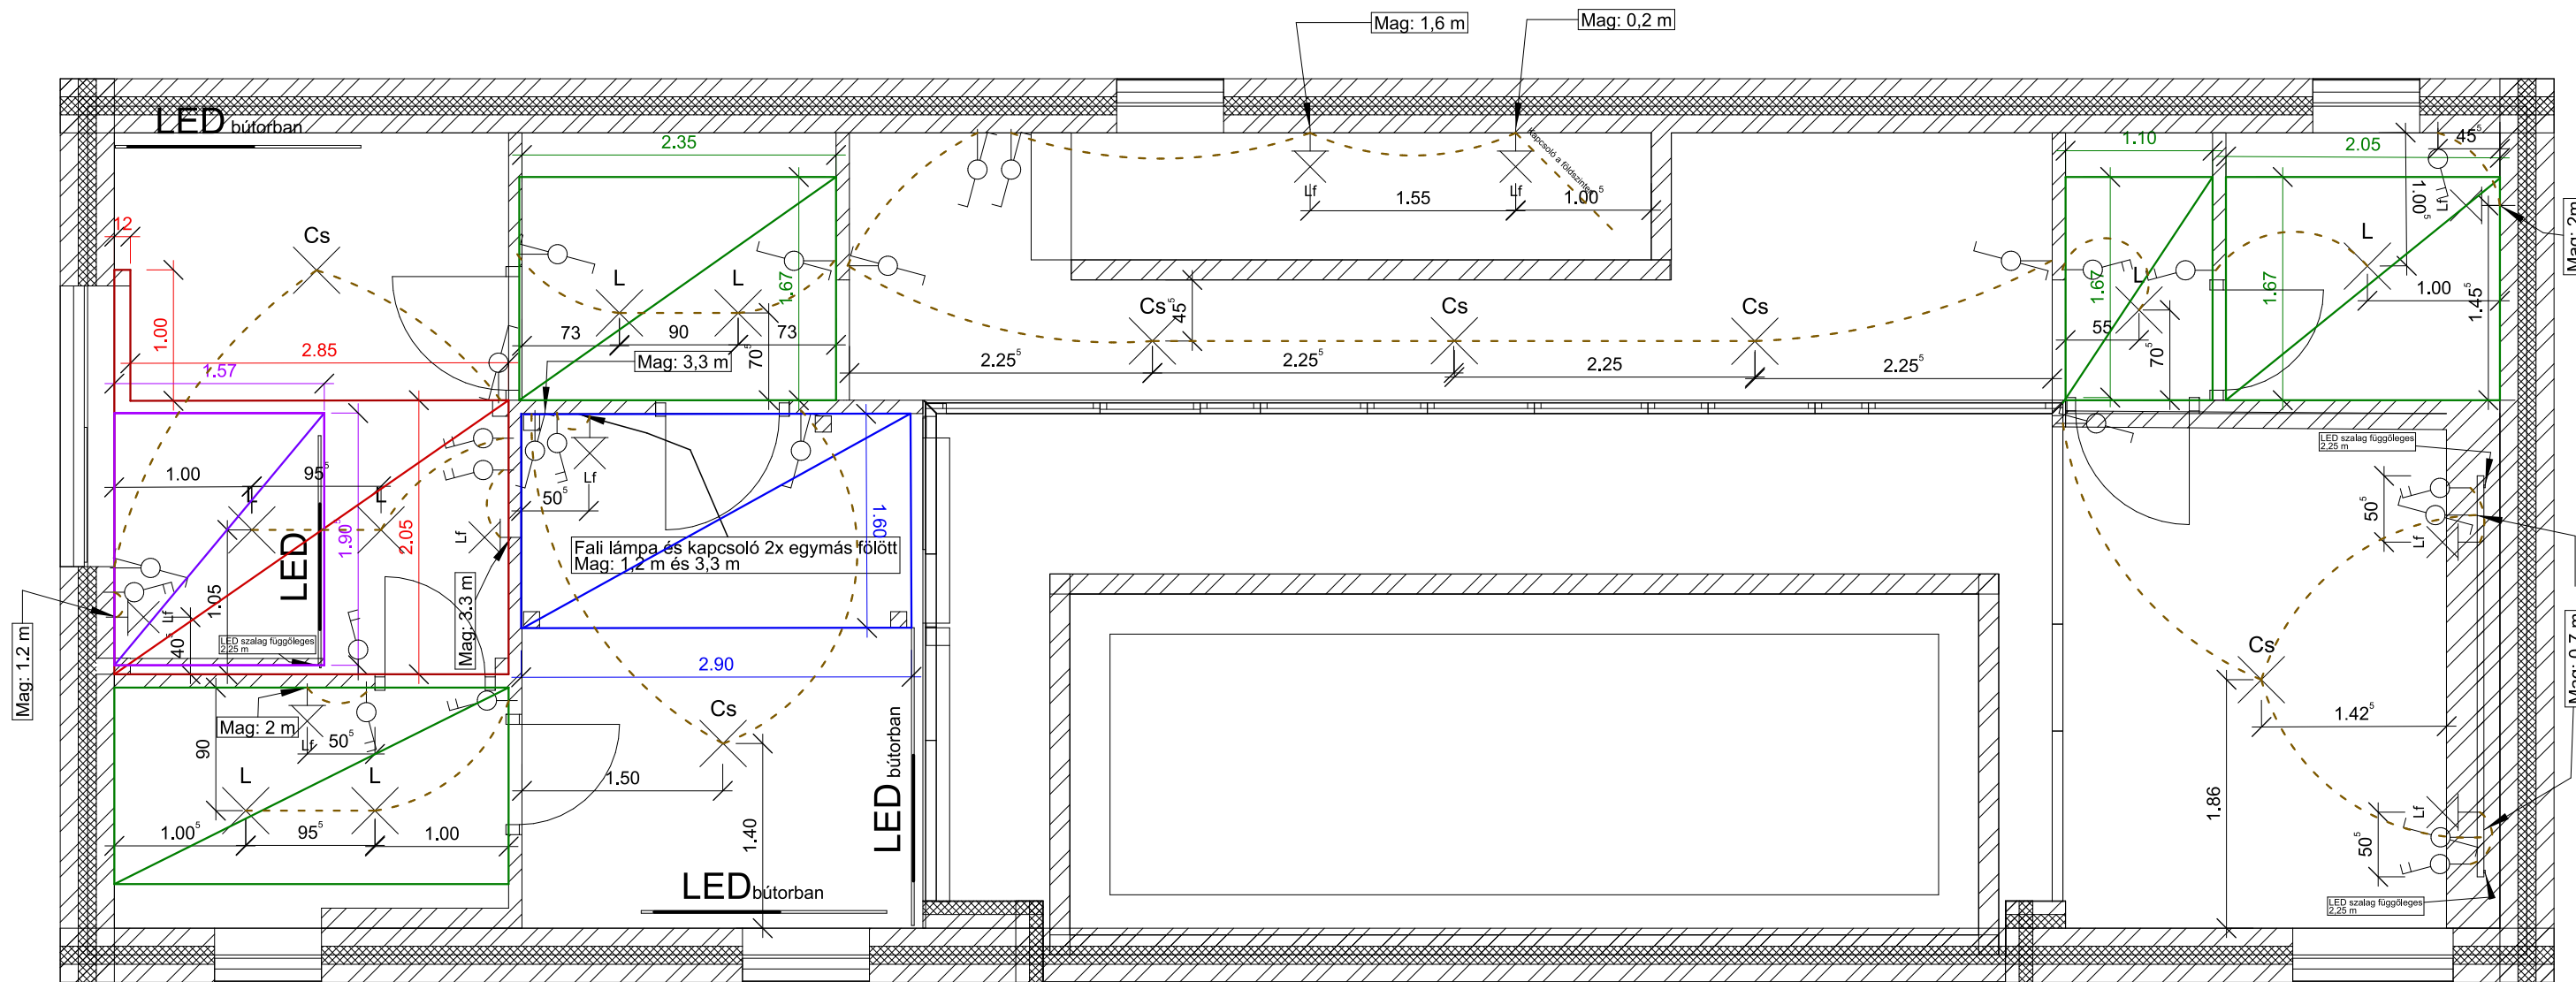


-  Csillárkapcsoló
-  Csillárkapcsoló
-  Mennyezeti csillárfüggeszték
-  Mennyezeti lámpa
-  Fali lámpa
-  Álmennyezet mag: 2,5 m
-  Kültéri állólámpa
-  Kétpólusú kapcsoló
-  LED szalag
-  Álmennyezetbe süllyesztett spot
-  Alternatív kapcsoló
-  Álmennyezet mag: 2,43 m

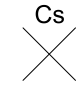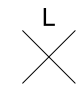

-  Kétpólusú kapcsoló
-  Alternatív kapcsoló
-  Csillárkapcsoló

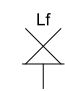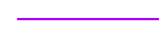- LED** LED szalag
-  Csillárfüggeszték
-  Mennyezeti lámpa

-  Fali lámpa
-  Álmennyezet mag: 2,25 m
-  Álmennyezet mag: 2,6 m

-  Épített galéria mag: 2,35 m
-  Épített galéria mag: 2,25

Kapcsolók magassága: 1,2 m, kivéve külön jelzések

LED szalag bútorban: pontos méretezés külön bútorterveken