

 
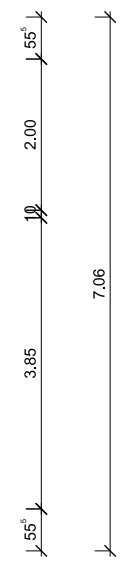
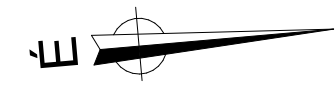
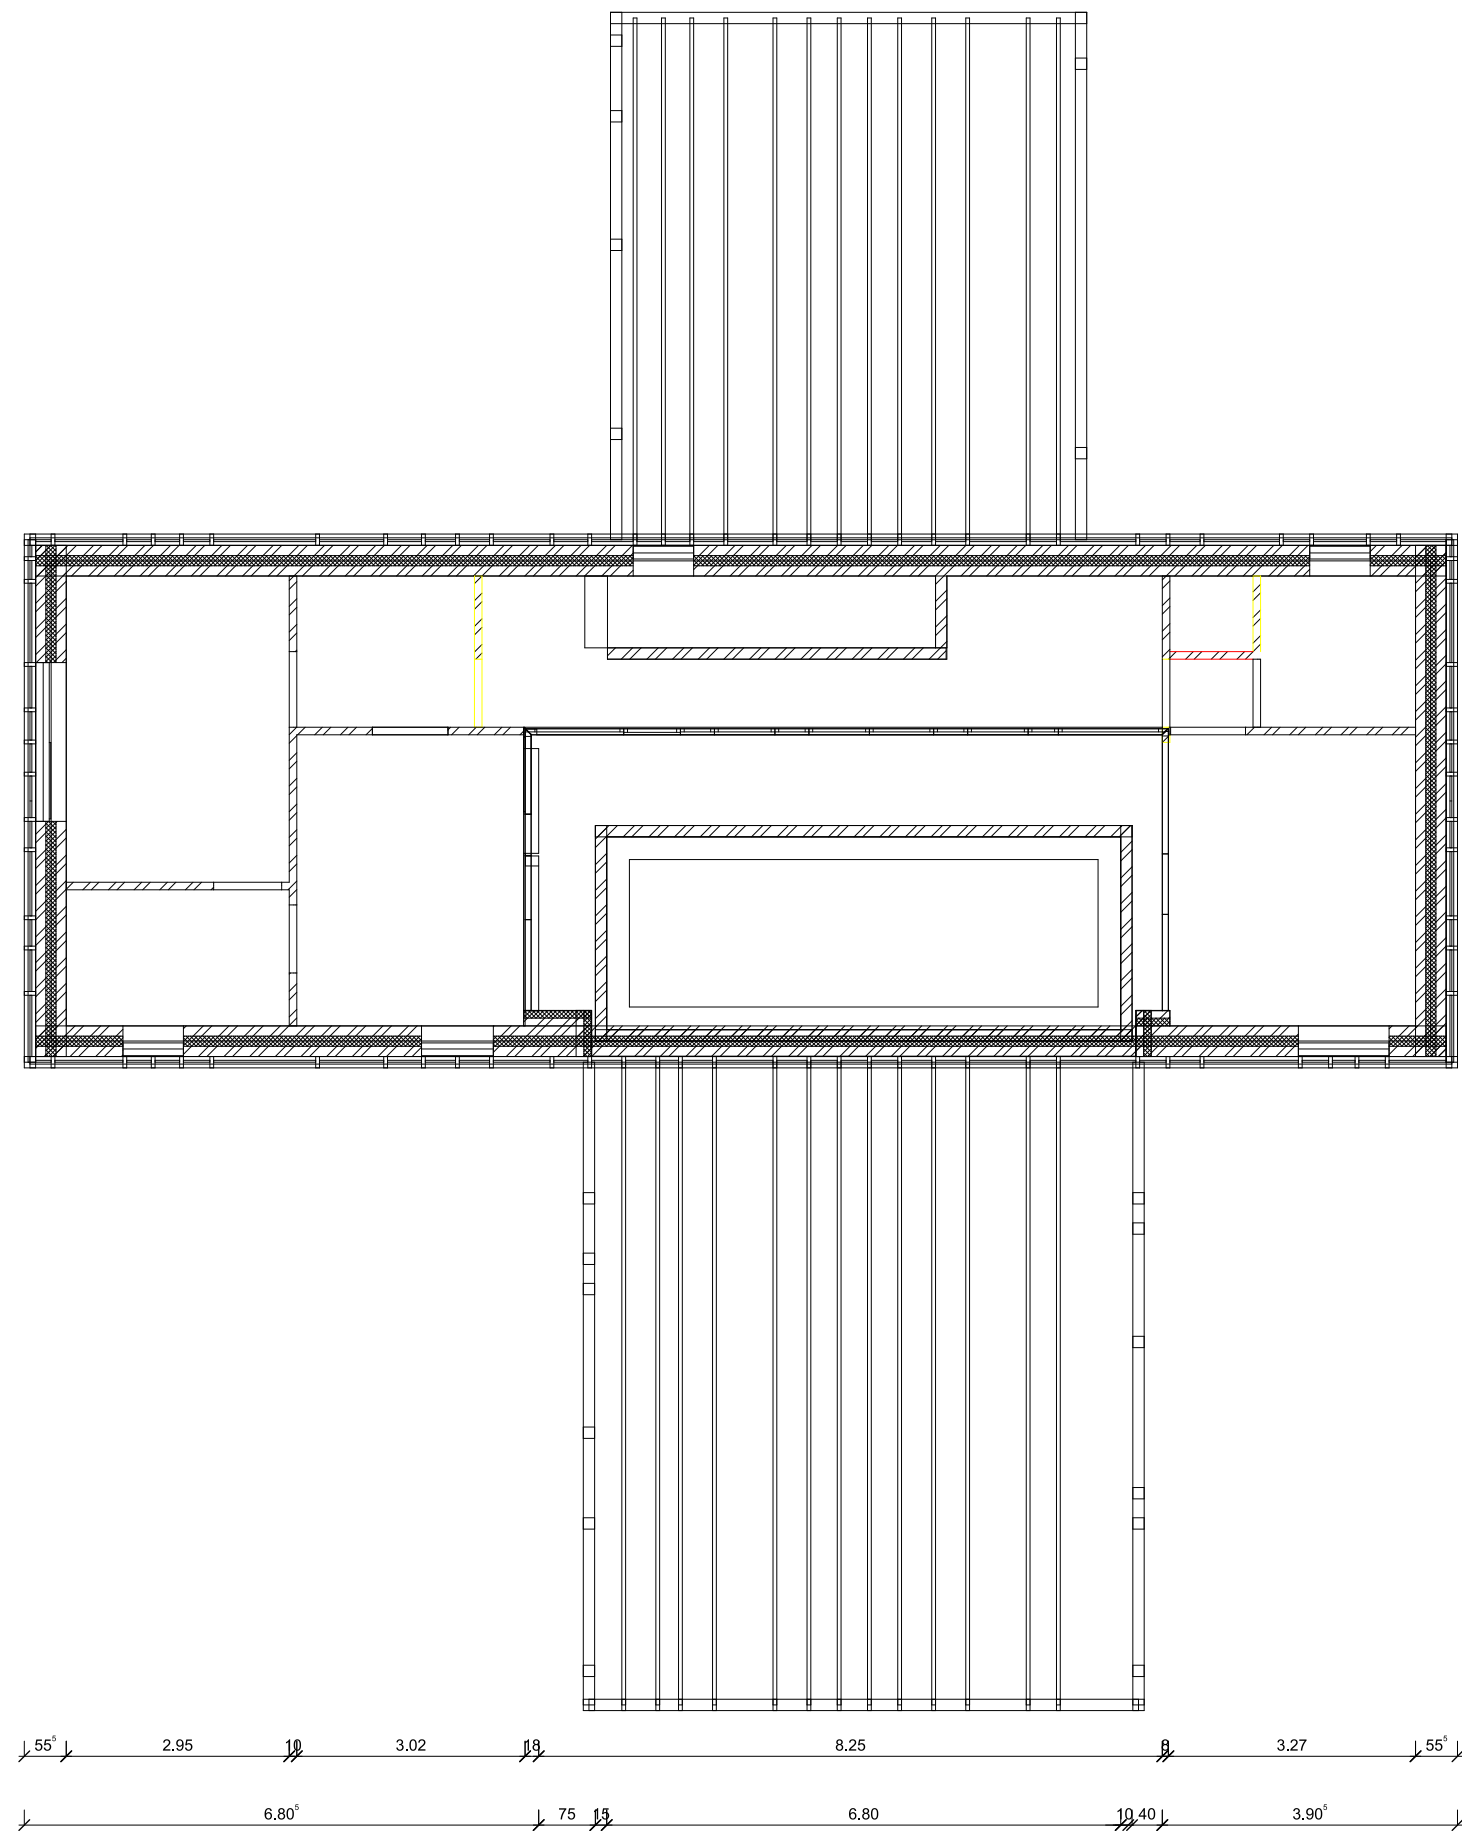
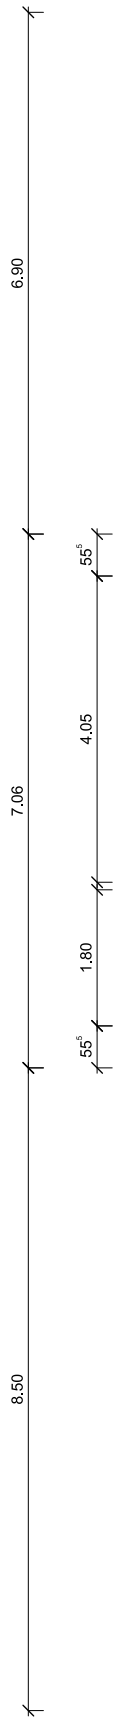
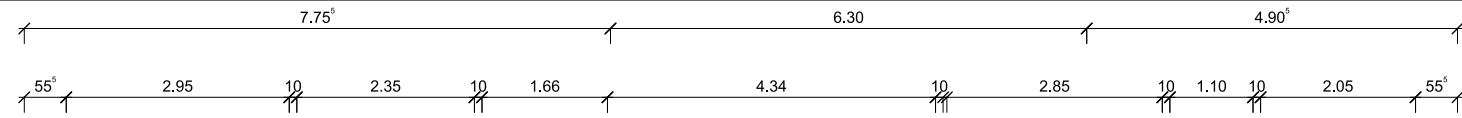
 
 
 




Jelmagyarázat



-  Eredeti fal
-  Bontandó fal
-  Építendő fal

 

Jelmagyarázat



-  Eredeti fal
-  Bontandó fal
-  Építendő fal

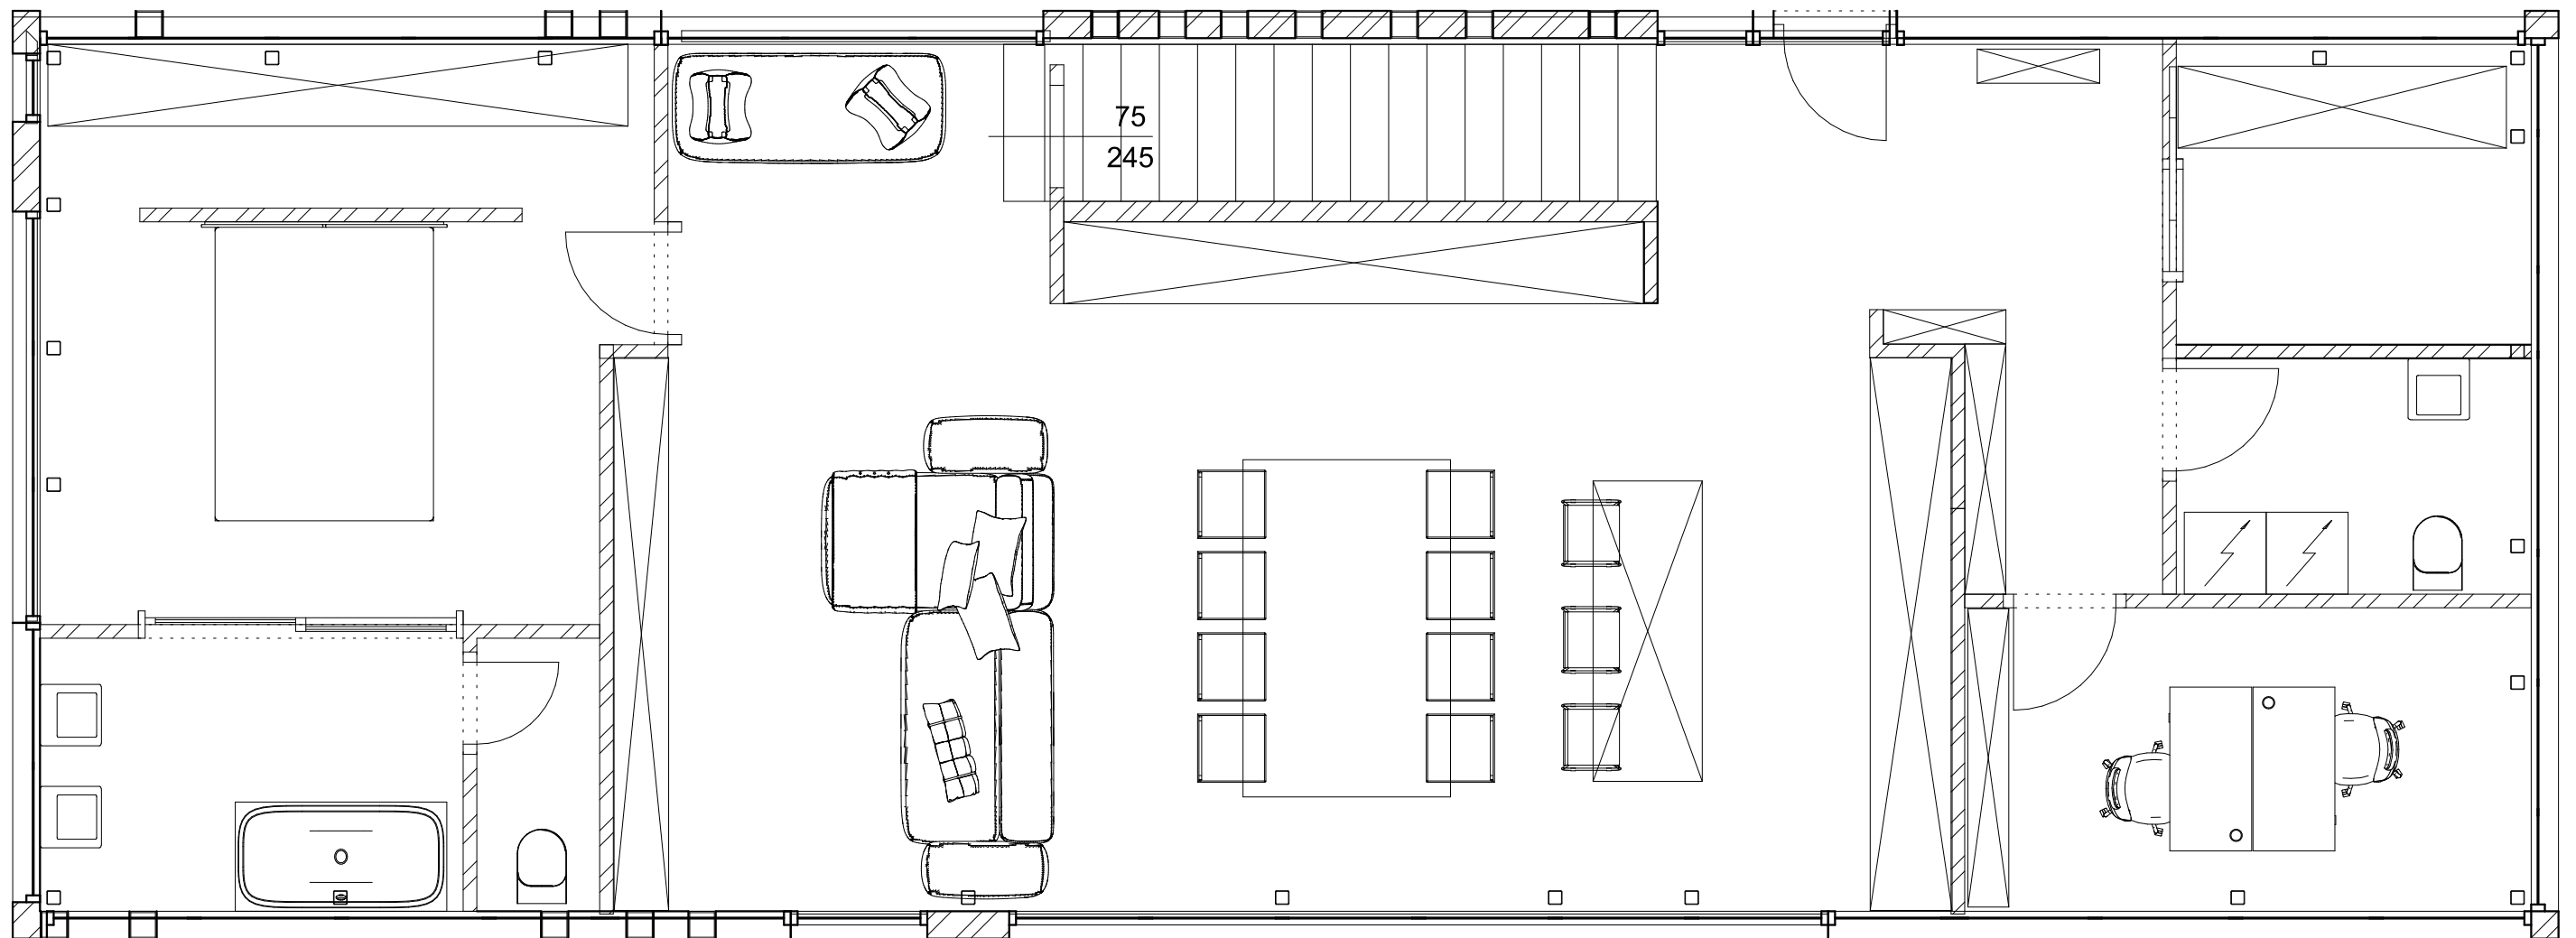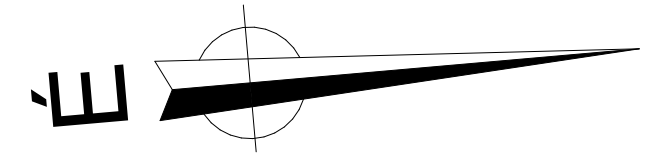

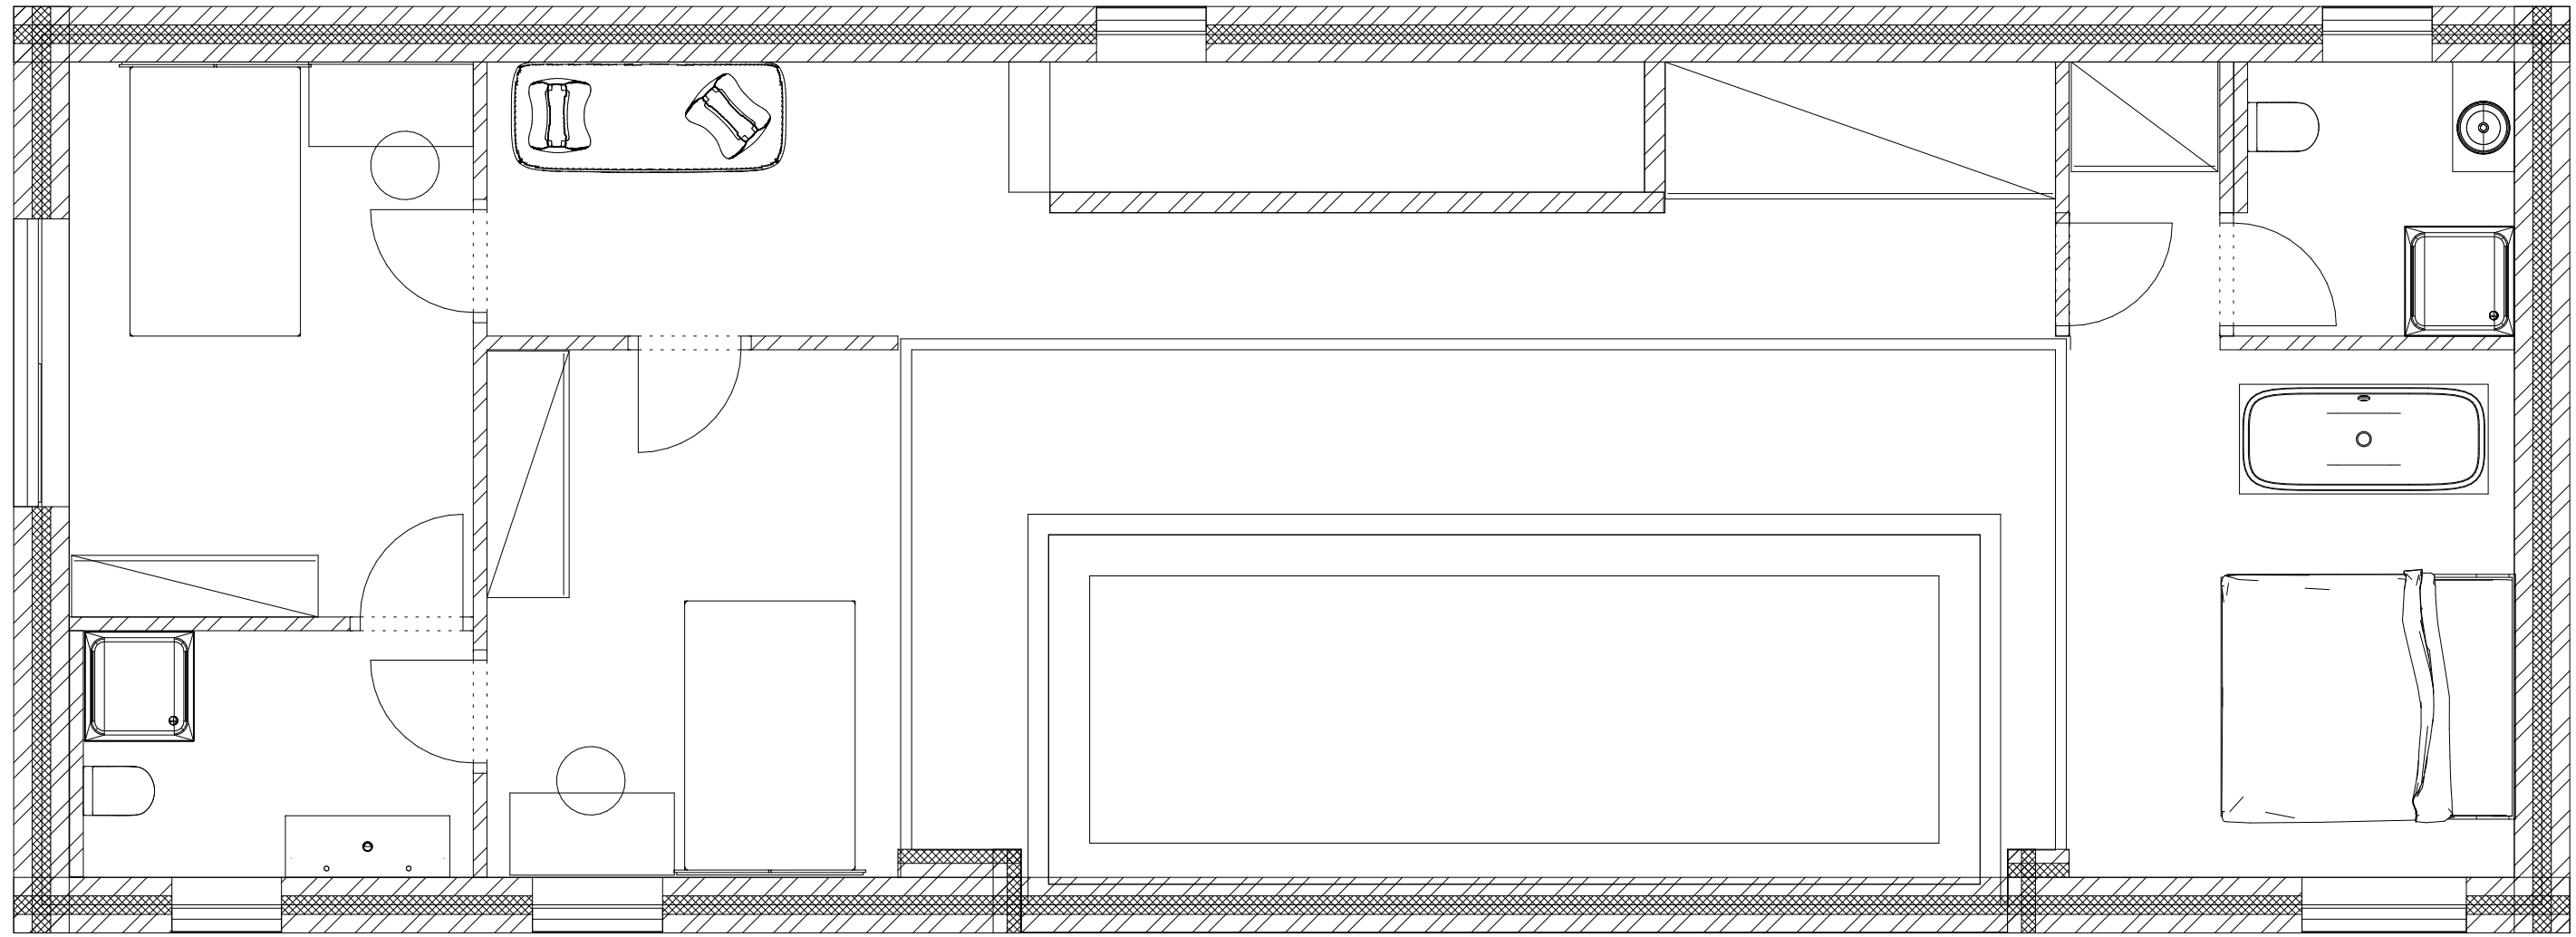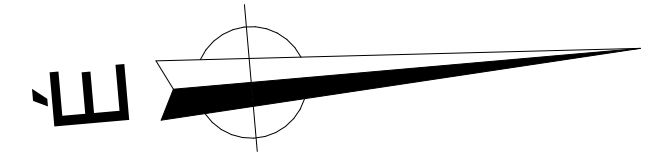

Jelmagyarázat

- ⊕ Egypólusú kapcsoló
- ⊗ Keresztkapcsoló
- Mennyezeti spot lámpa
- ⊗ Mennyezeti, függő lámpa
- ⊕ Fali lámpa

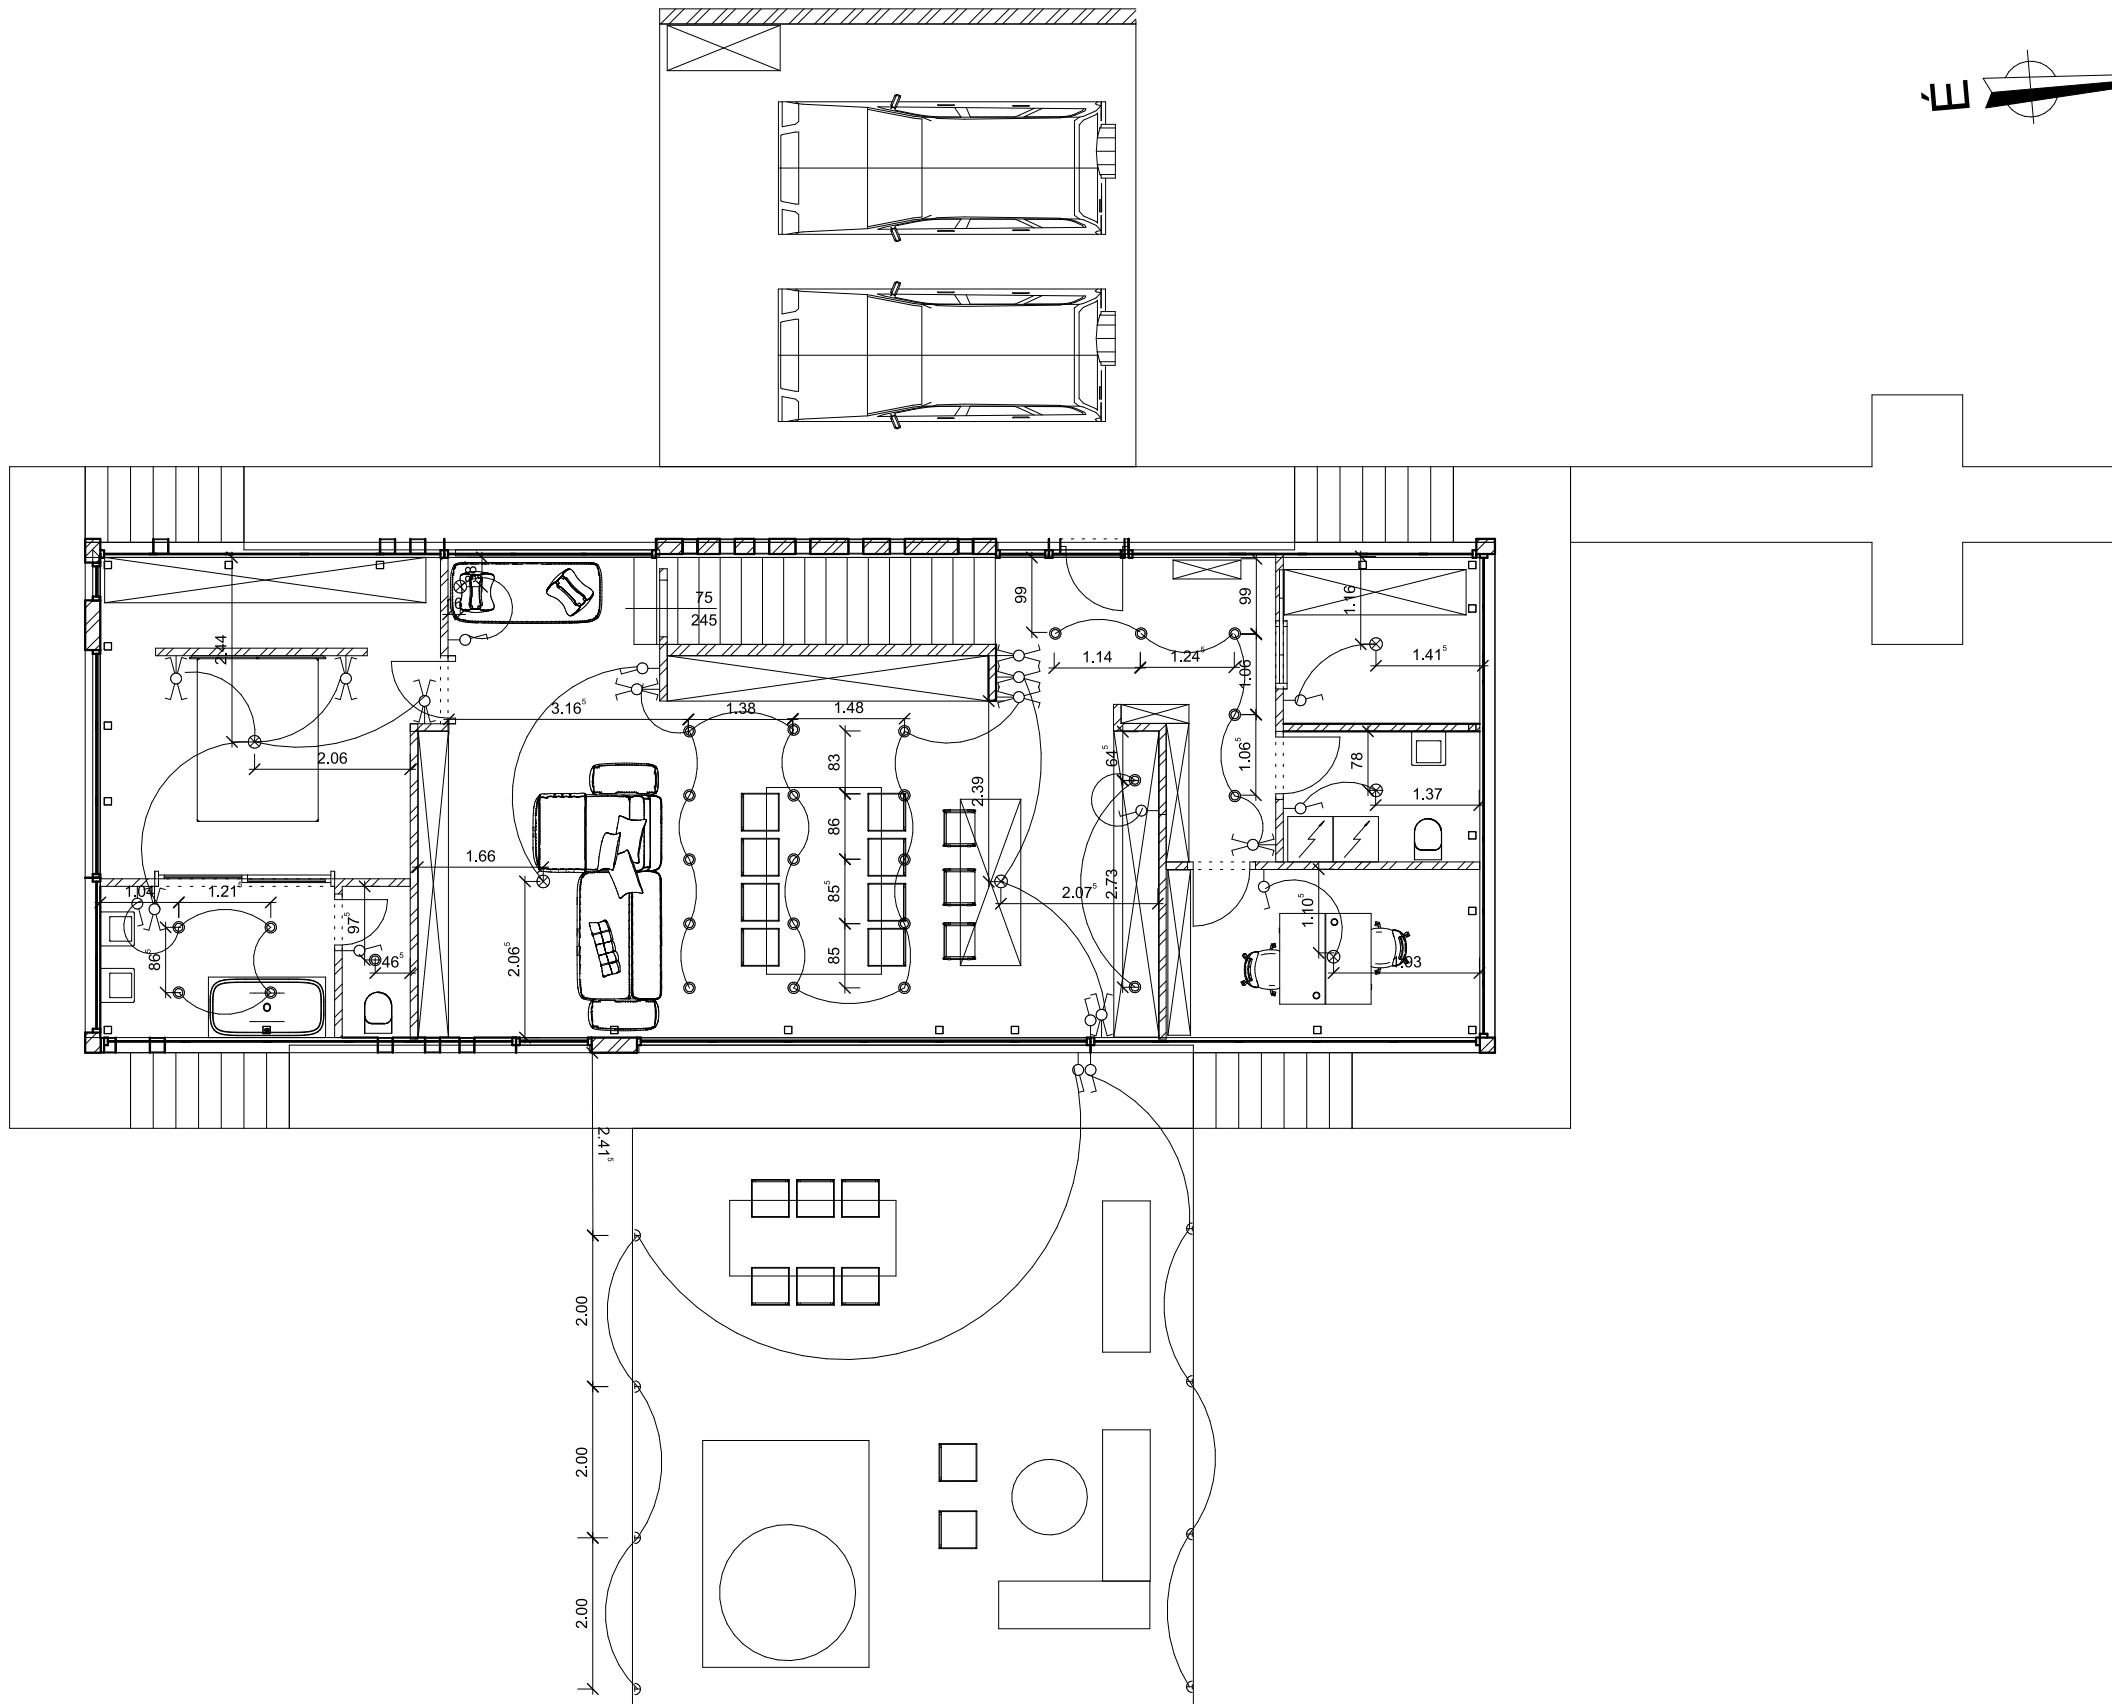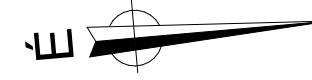

Jelmagyarázat



○ Egypólusú kapcsoló


⊗ Keresztkapcsoló


○ Mennyezeti spot lámpa




⊗ Mennyezei, függő lámpa

⊕ Fali lámpa

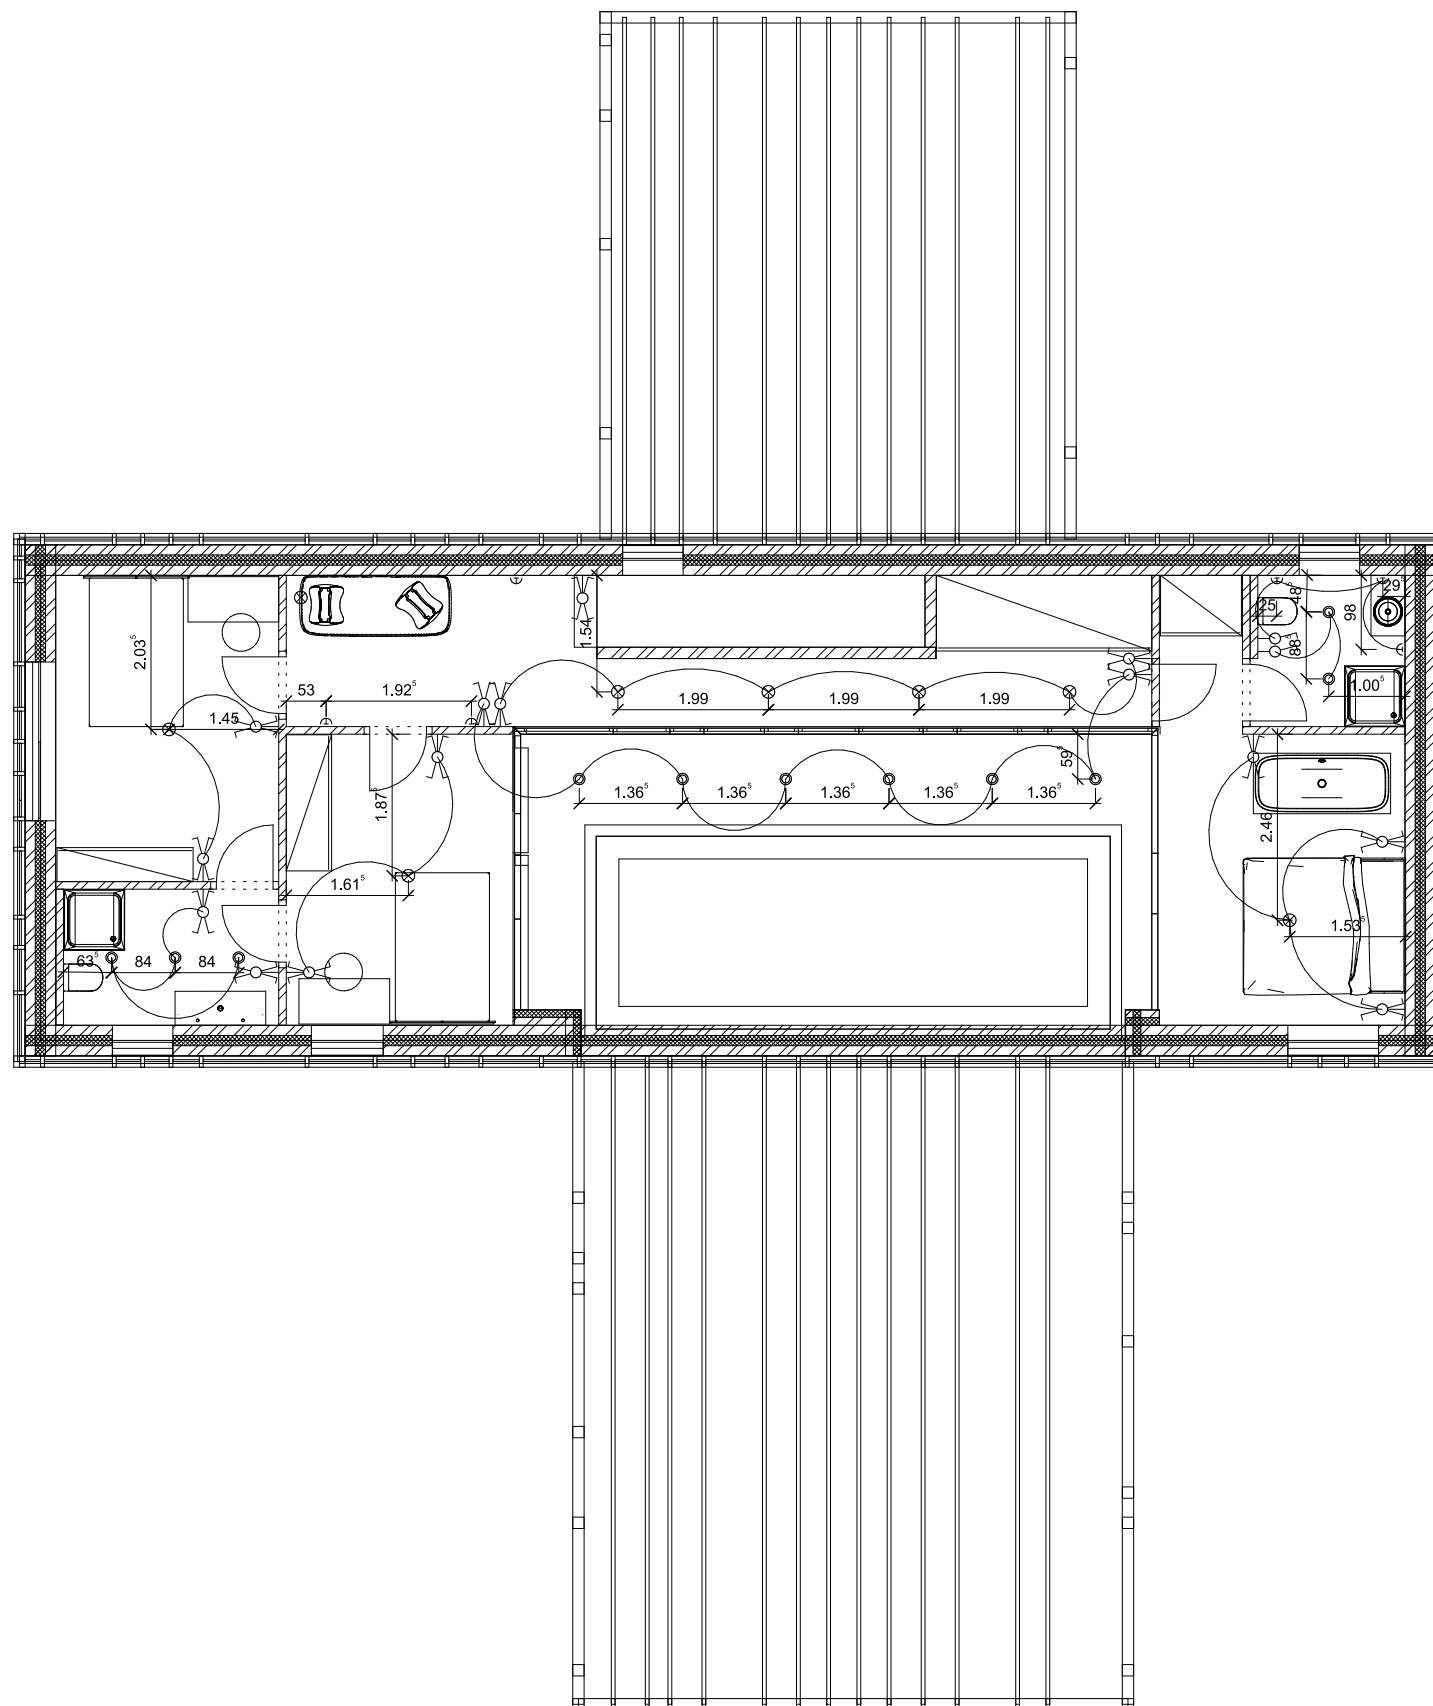
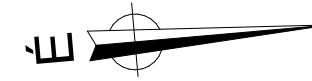


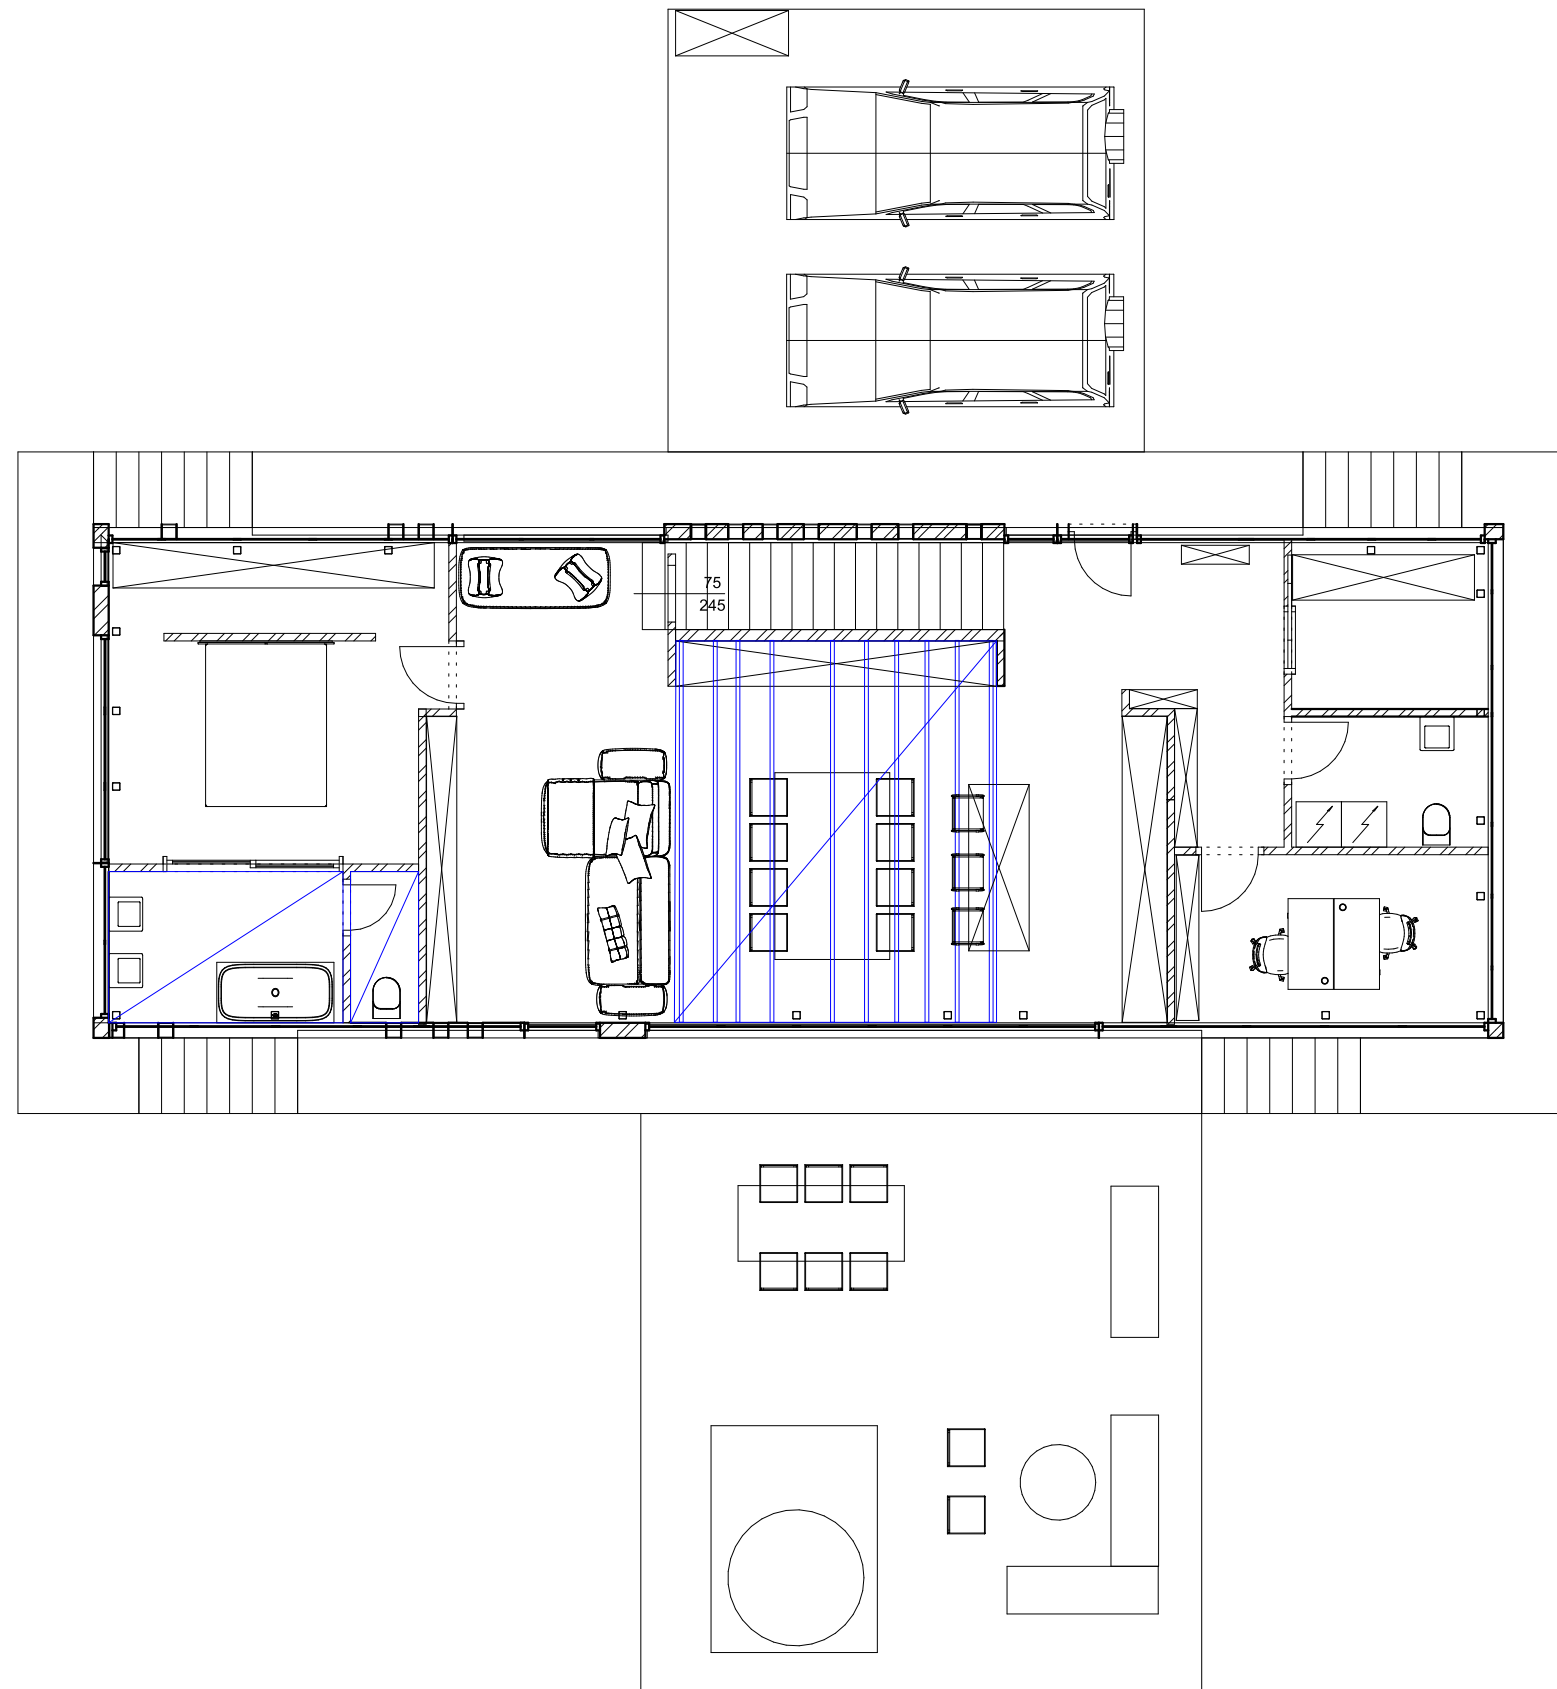

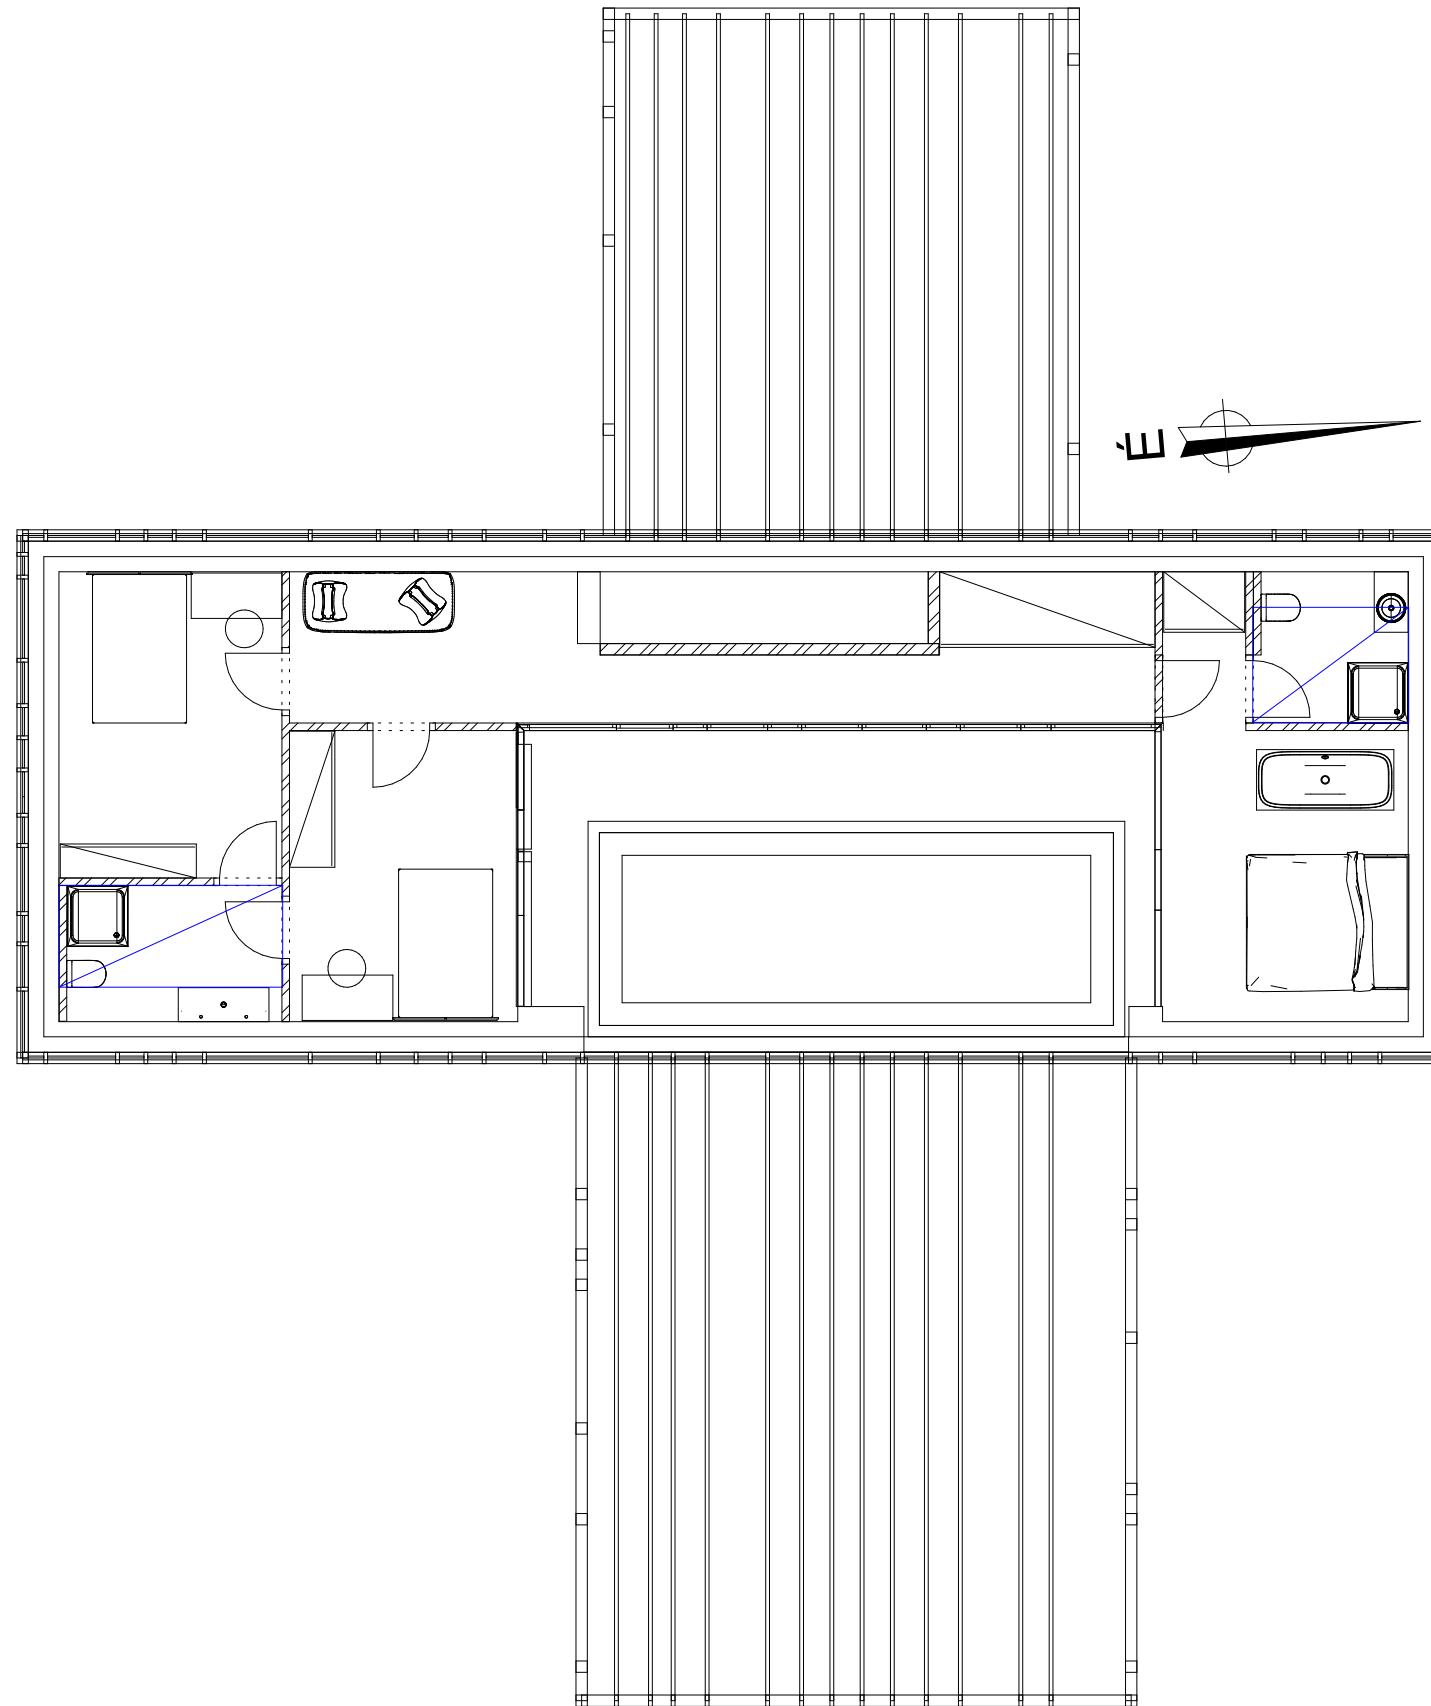

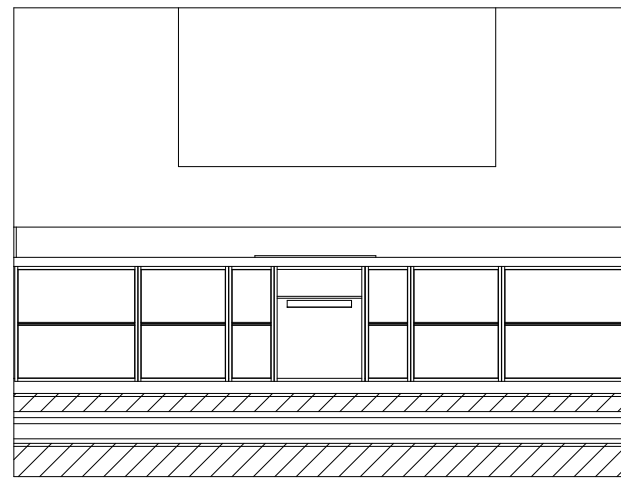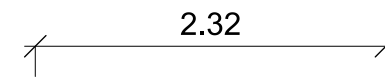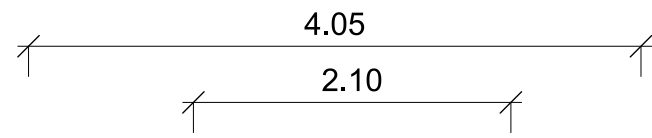

É
F(4556)-1

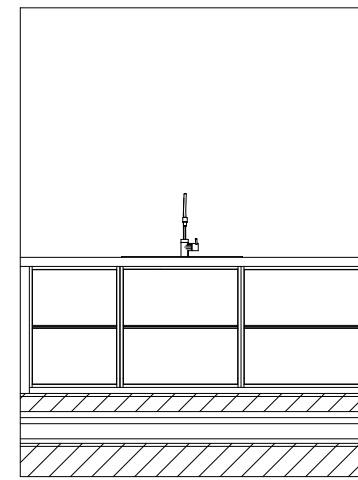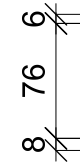

NY
F(4503)-2

