FÖLDSZINT BONTÁSI TERV

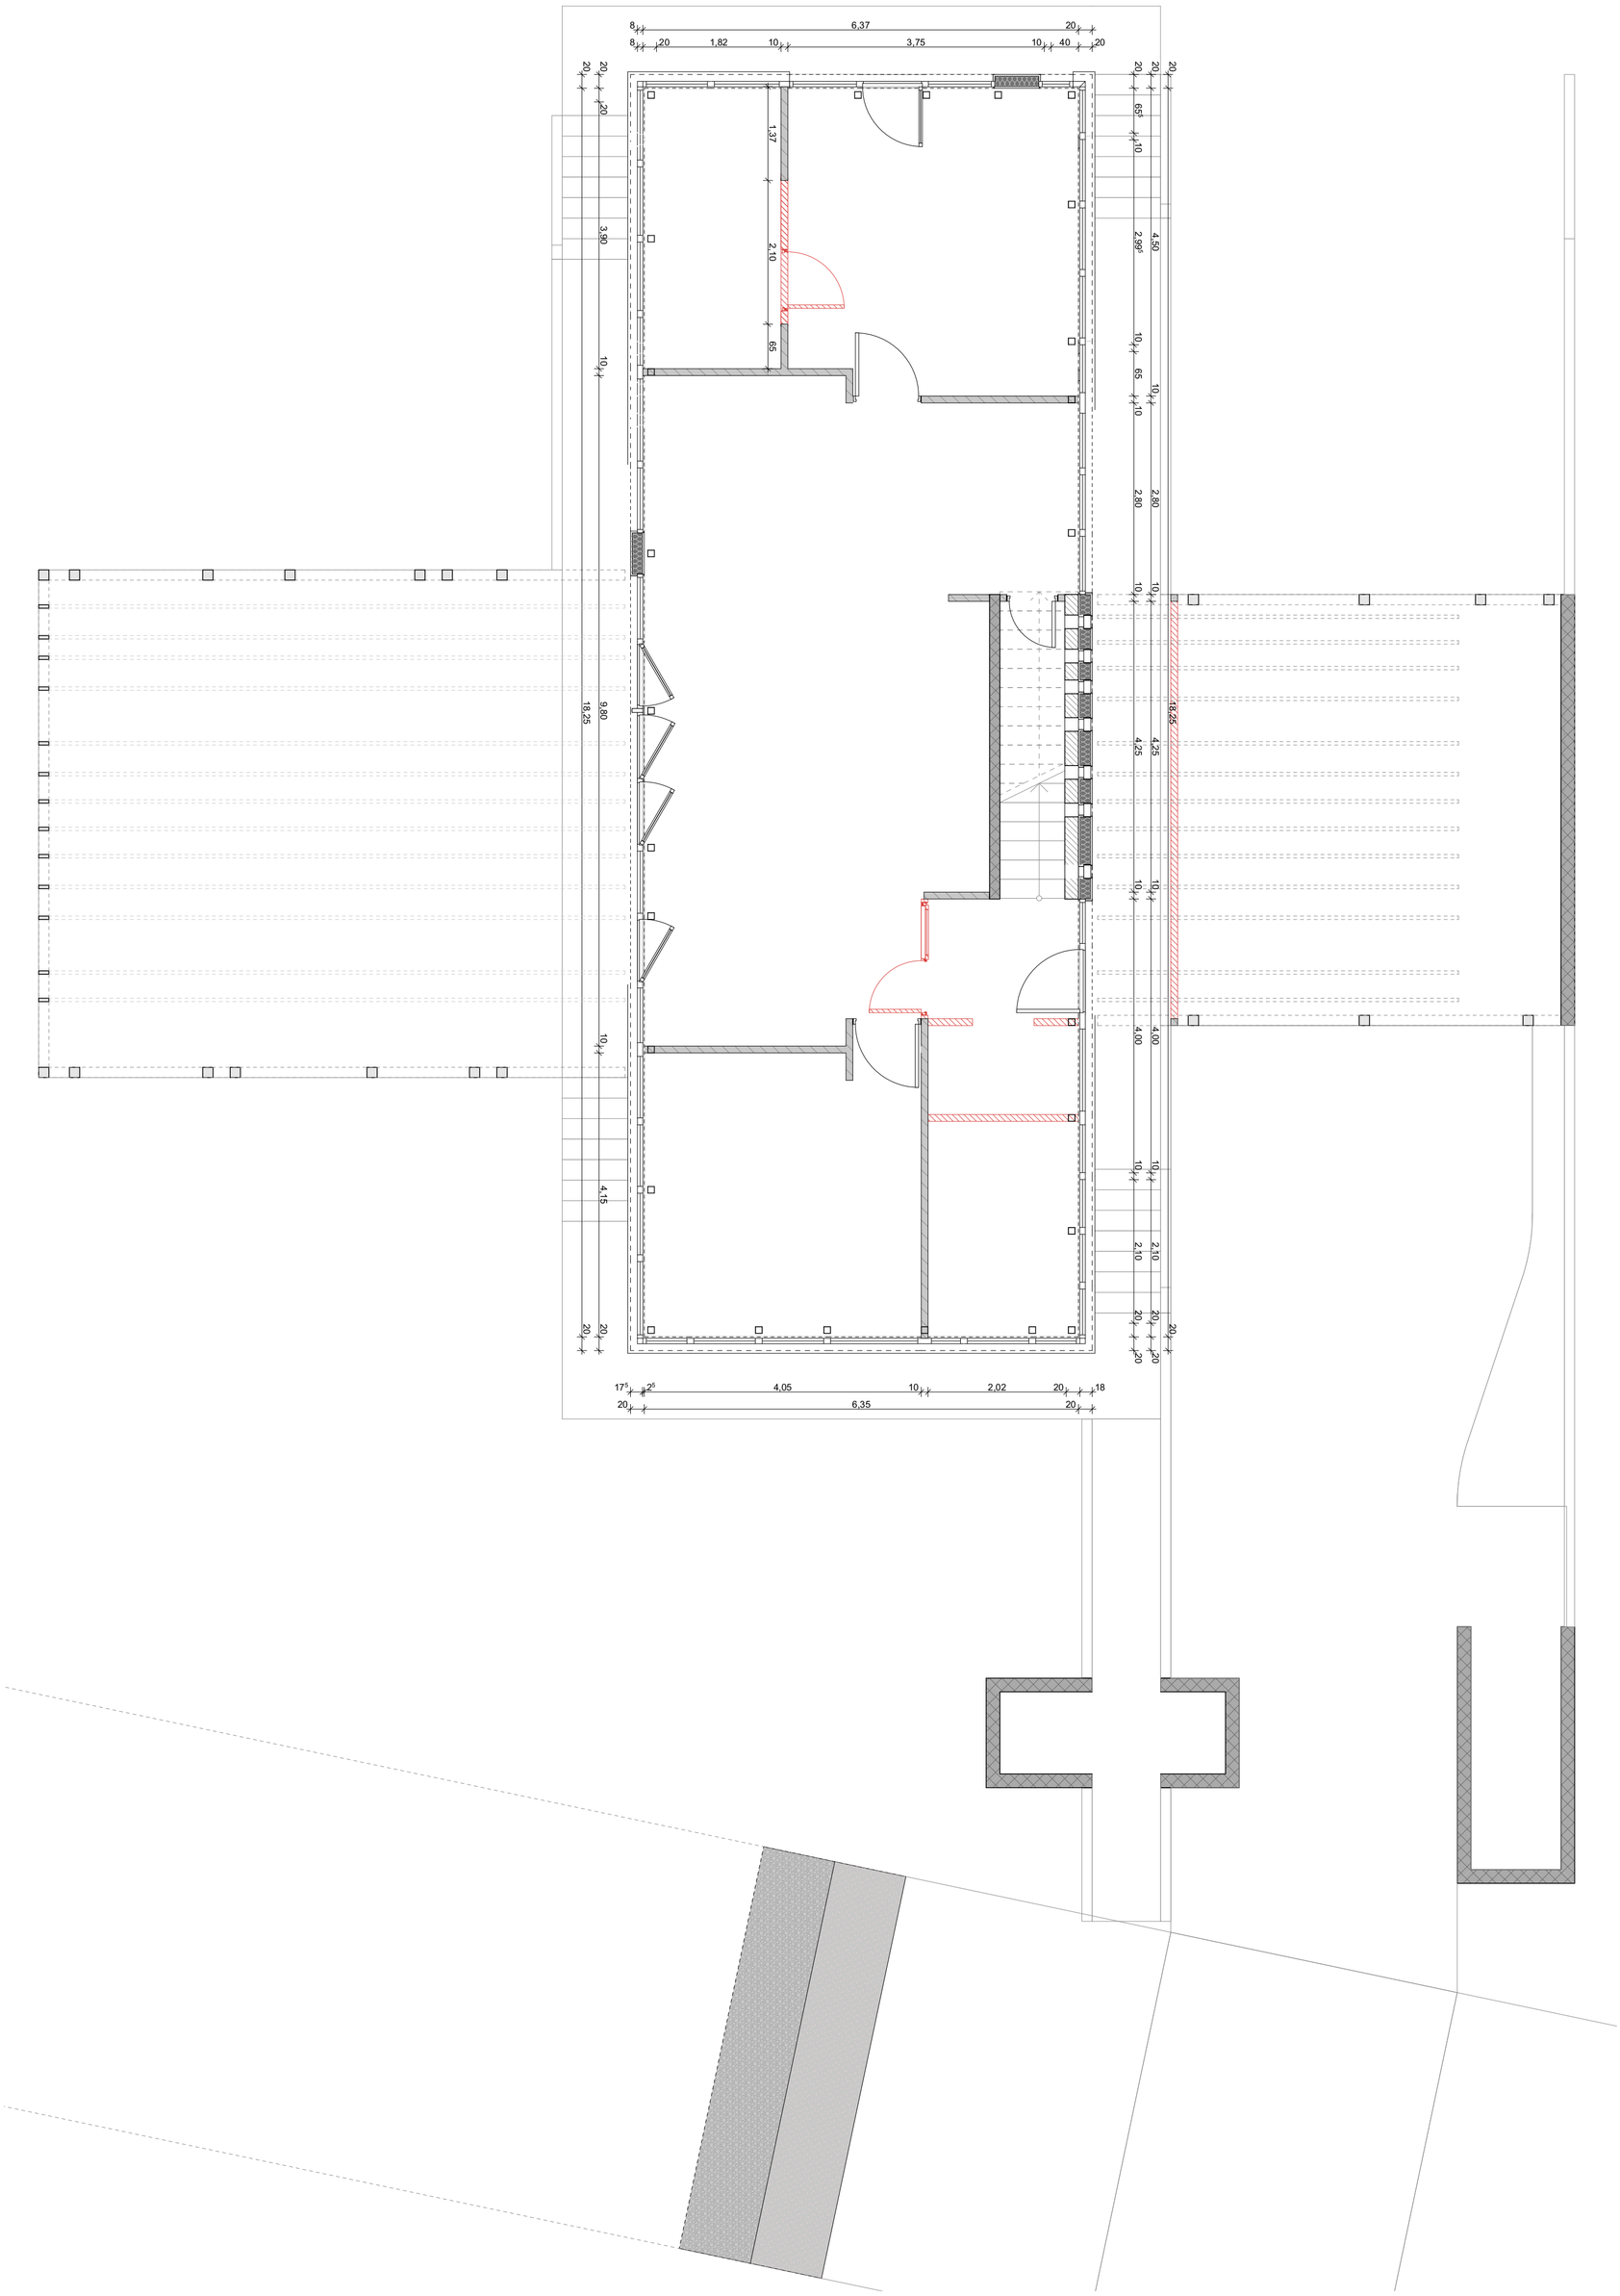

EMELET BONTÁSI TERV

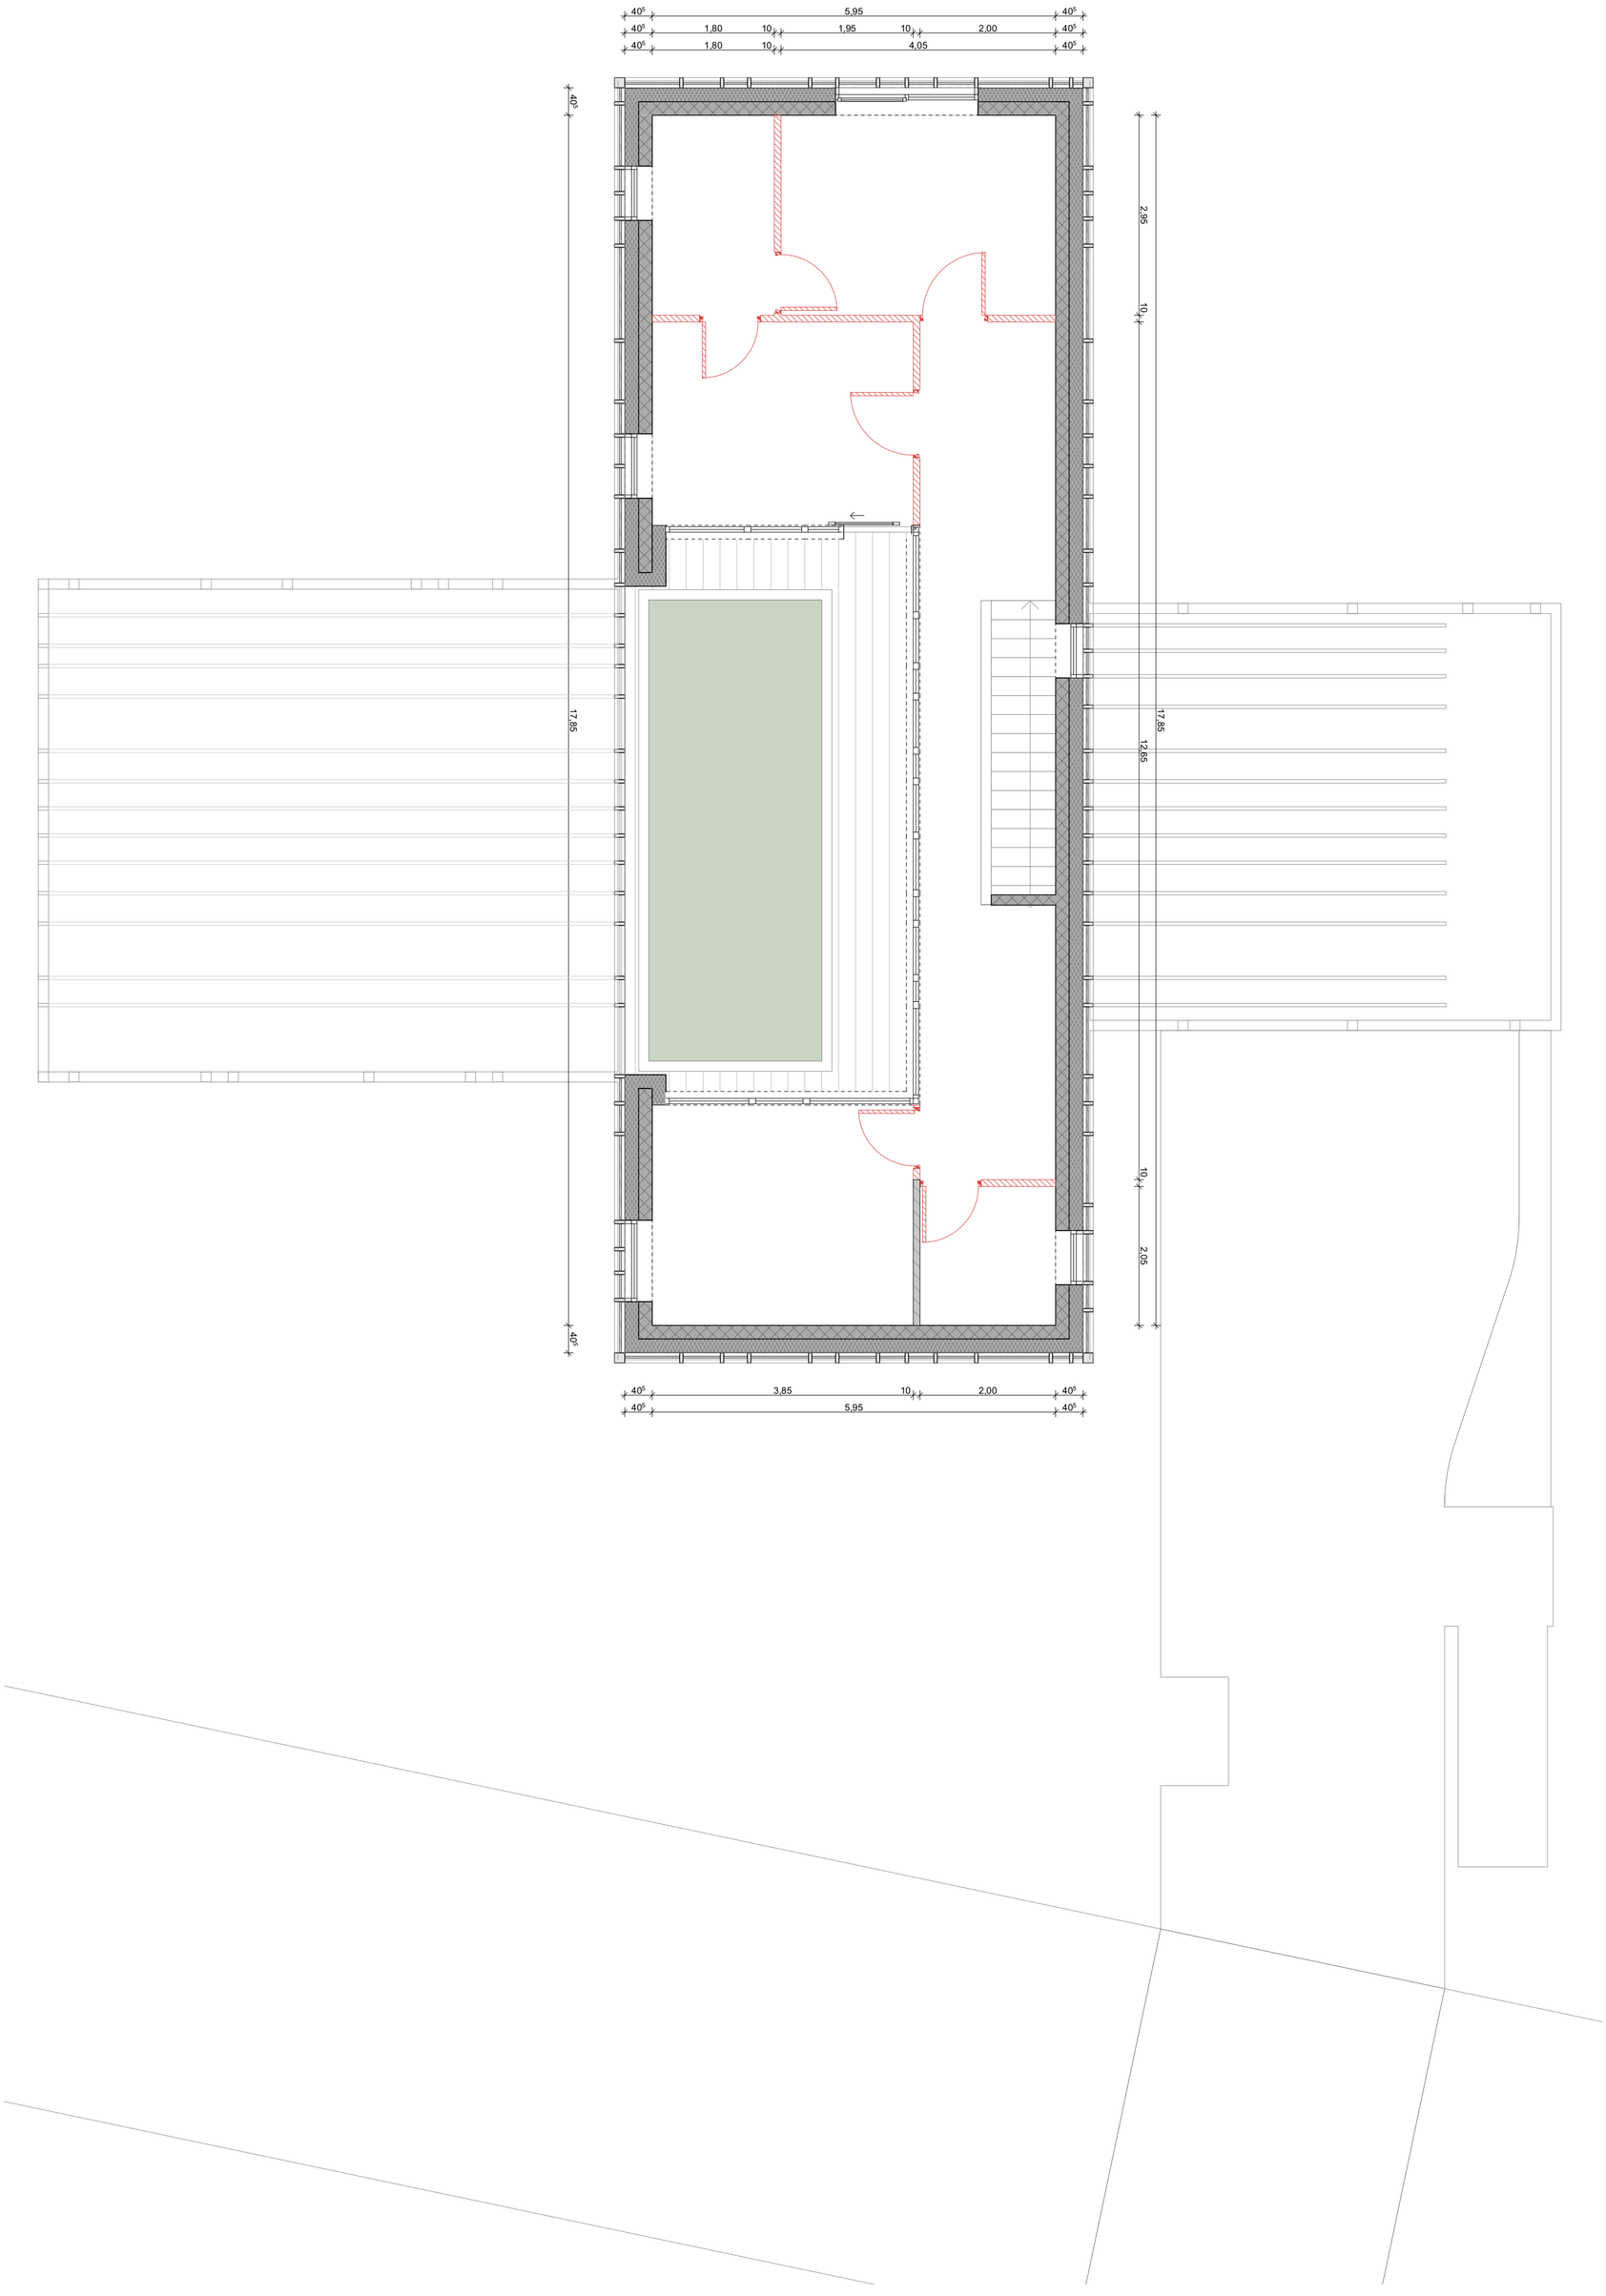

FÖLDSZINT ÉPÍTÉSI TERV

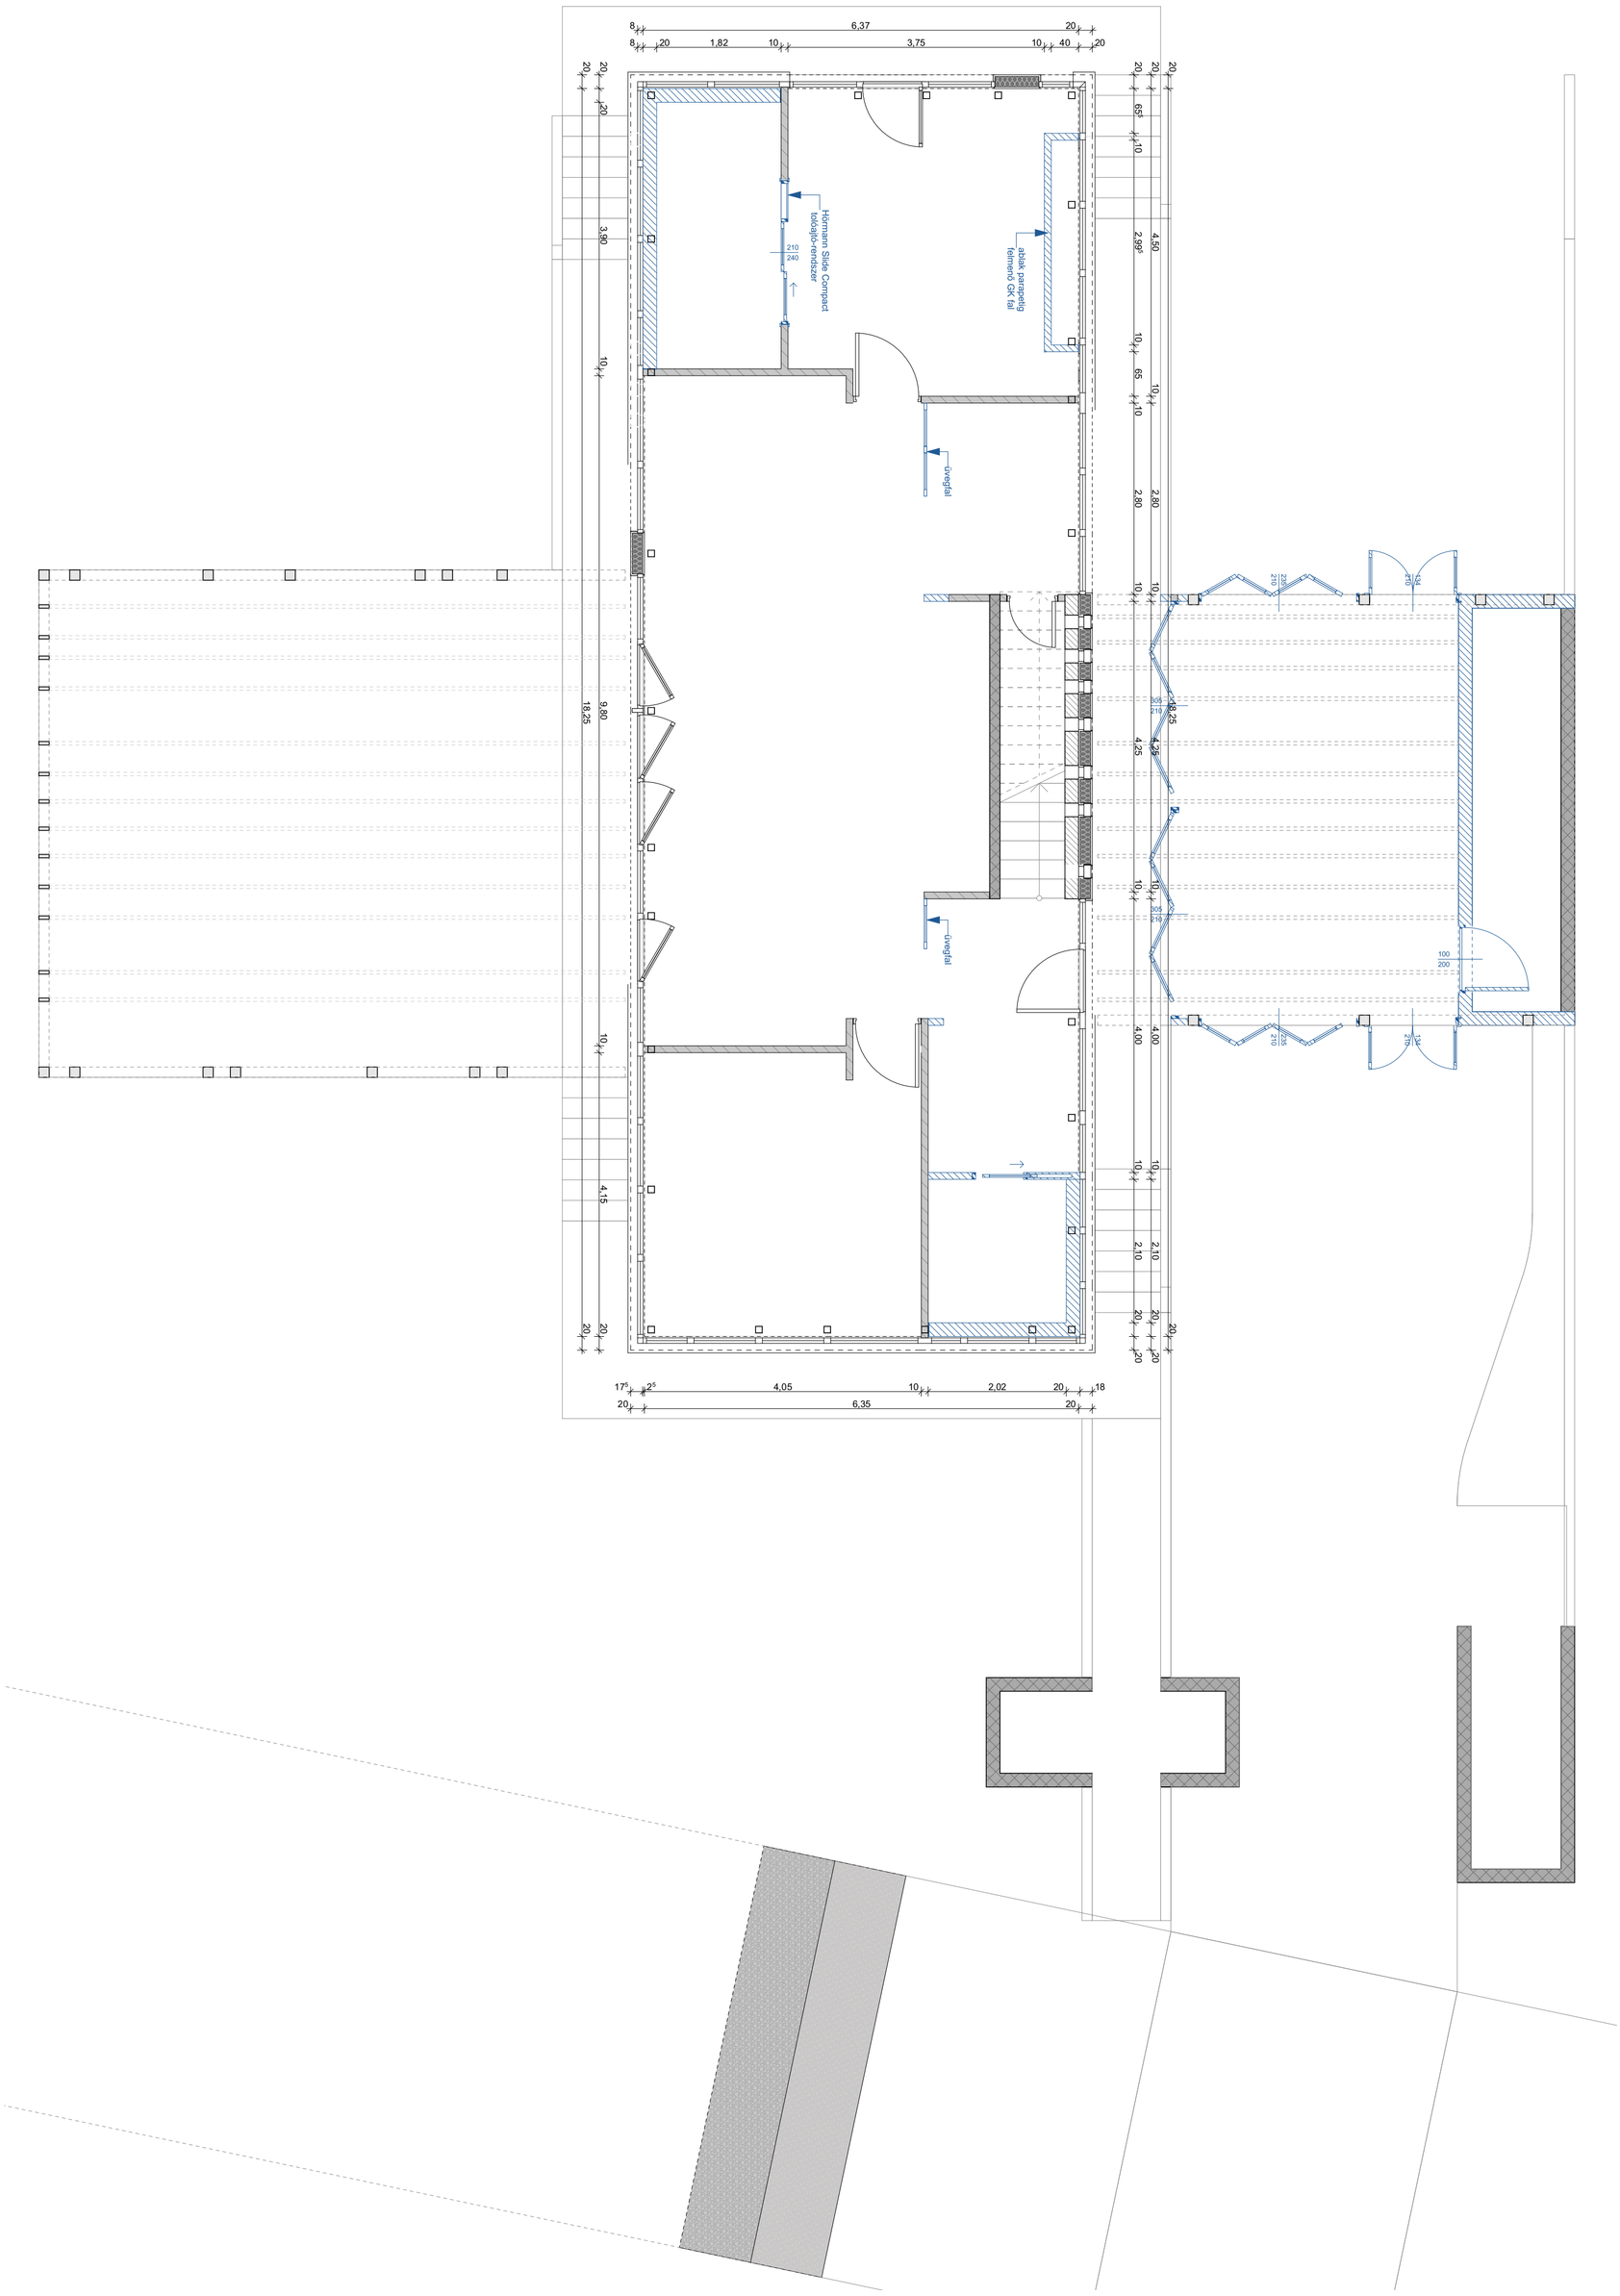

EMELET ÉPÍTÉSI TERV

STYLE & DRAW PÁLYÁZAT 2020

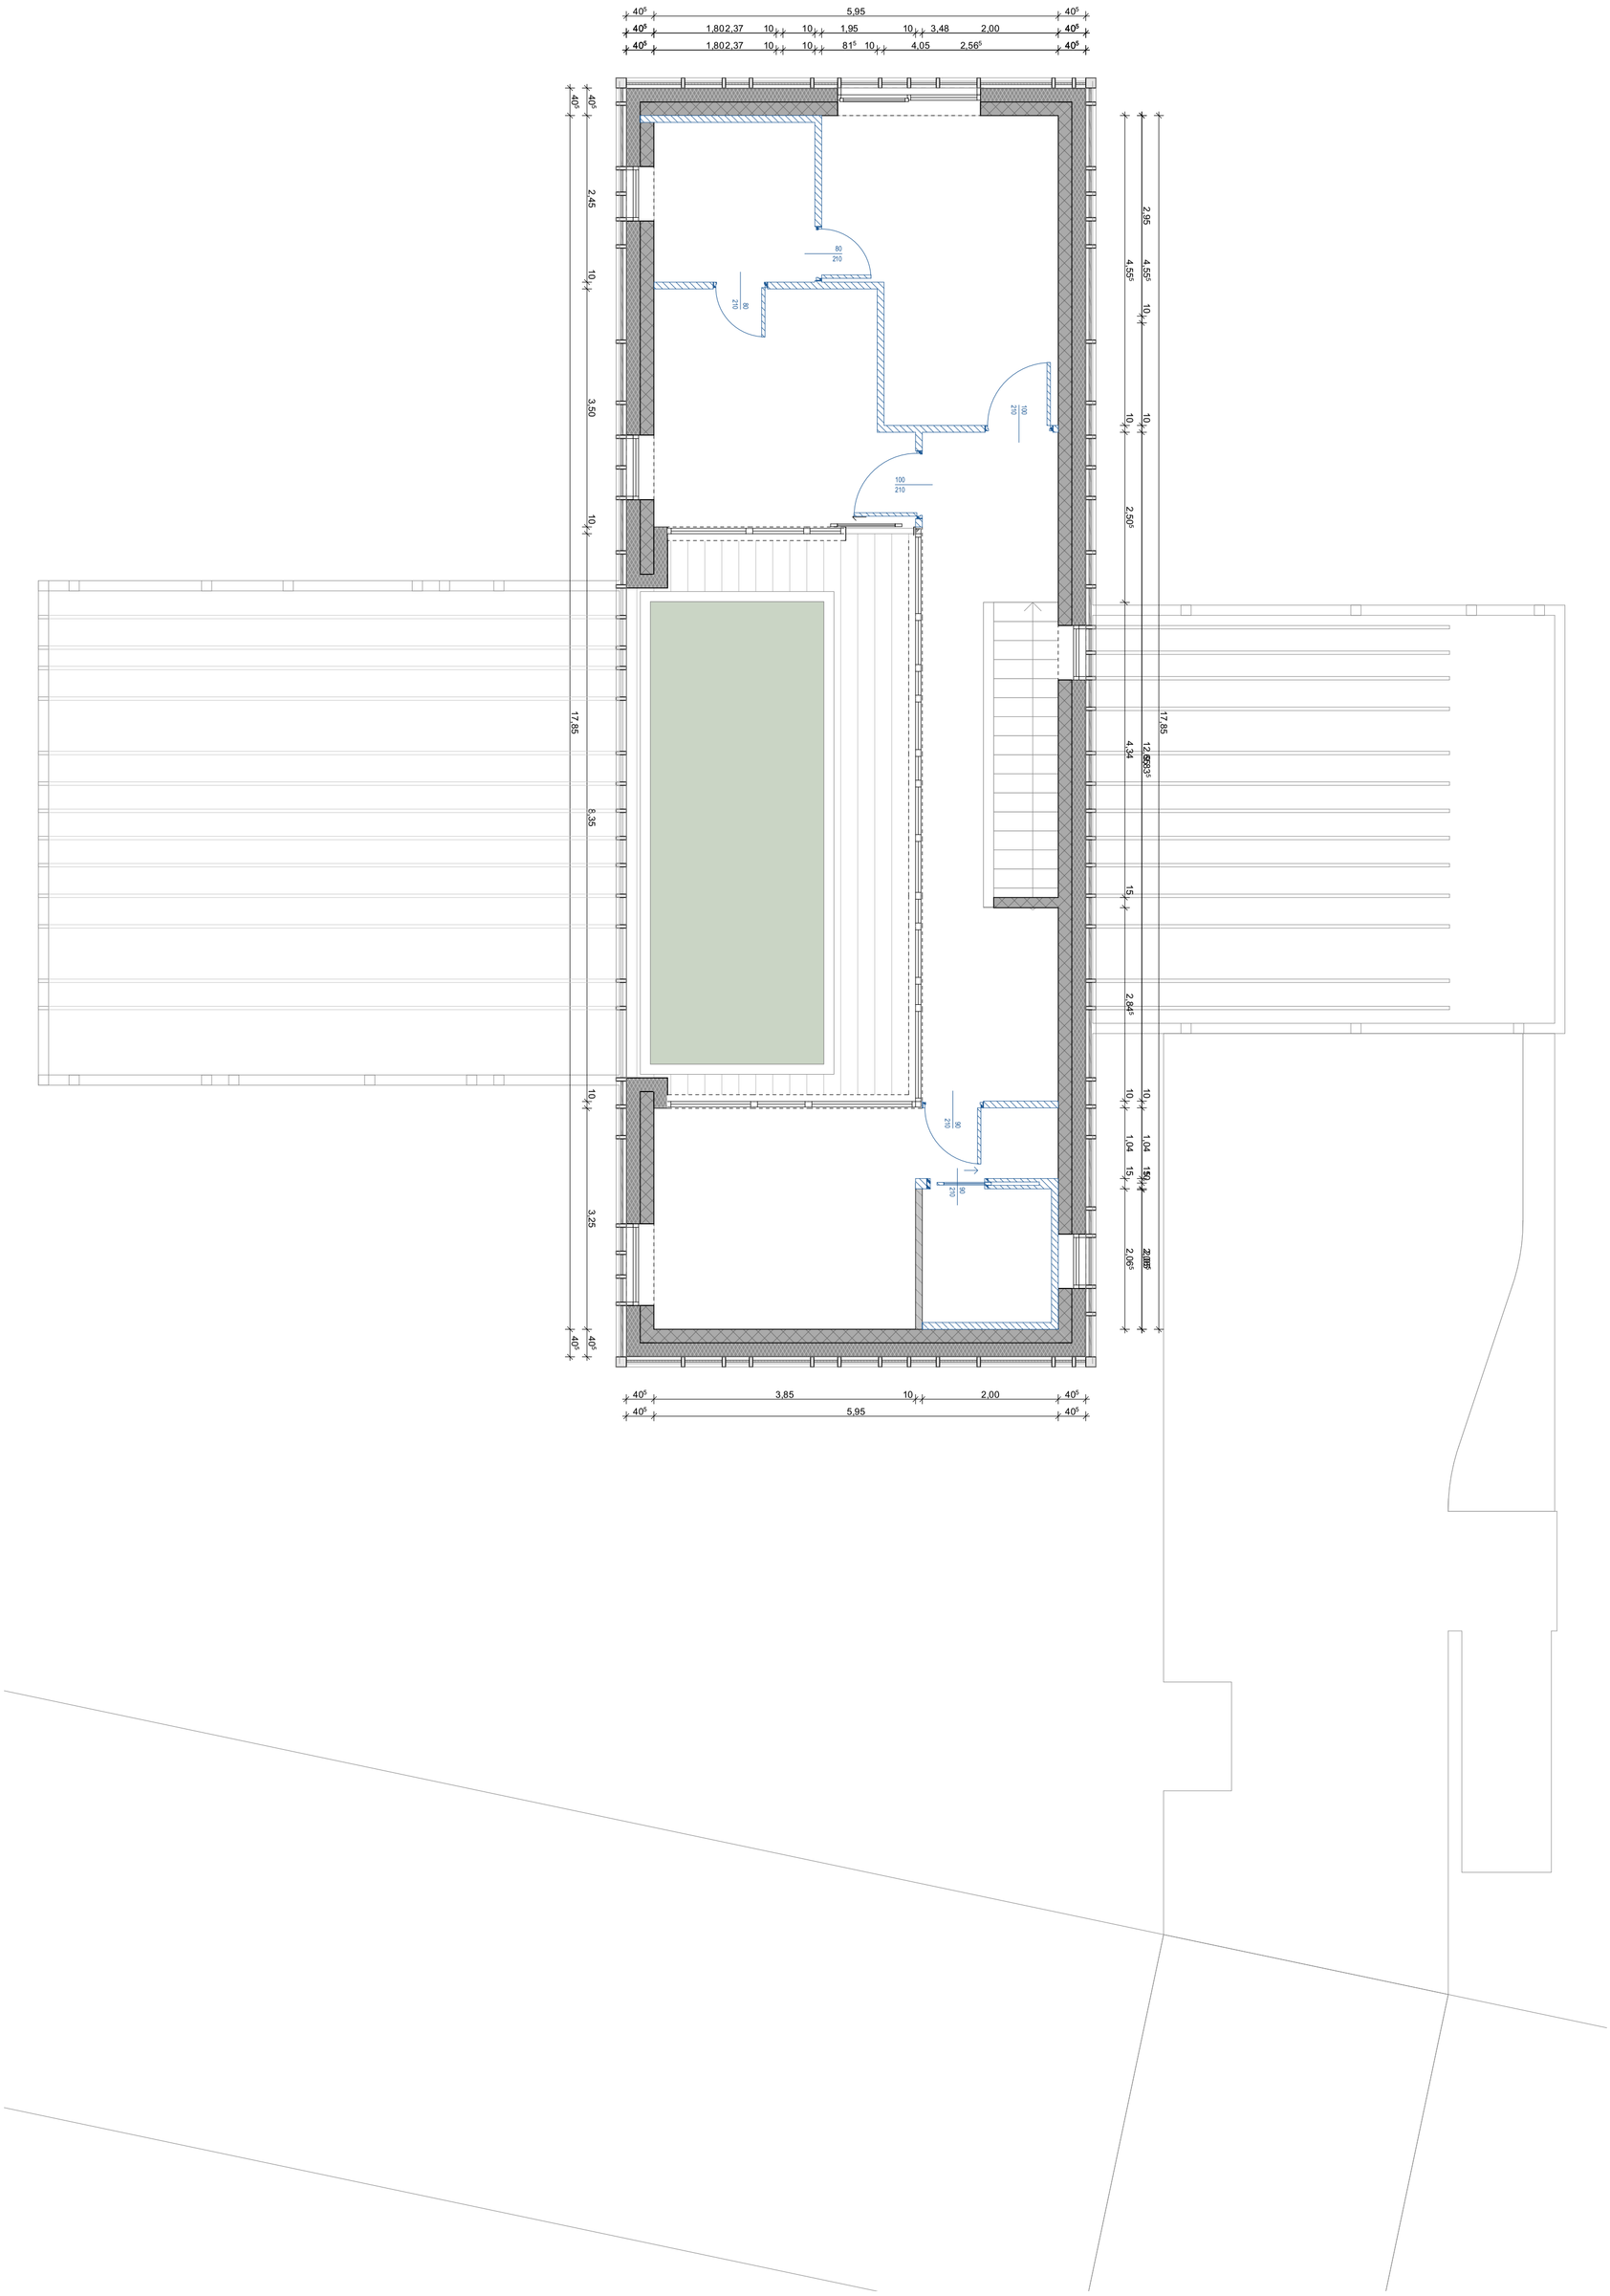

FÖLDSZINT BÚTOROZÁSI TERV

STYLE & DRAW PÁLYÁZAT 2020

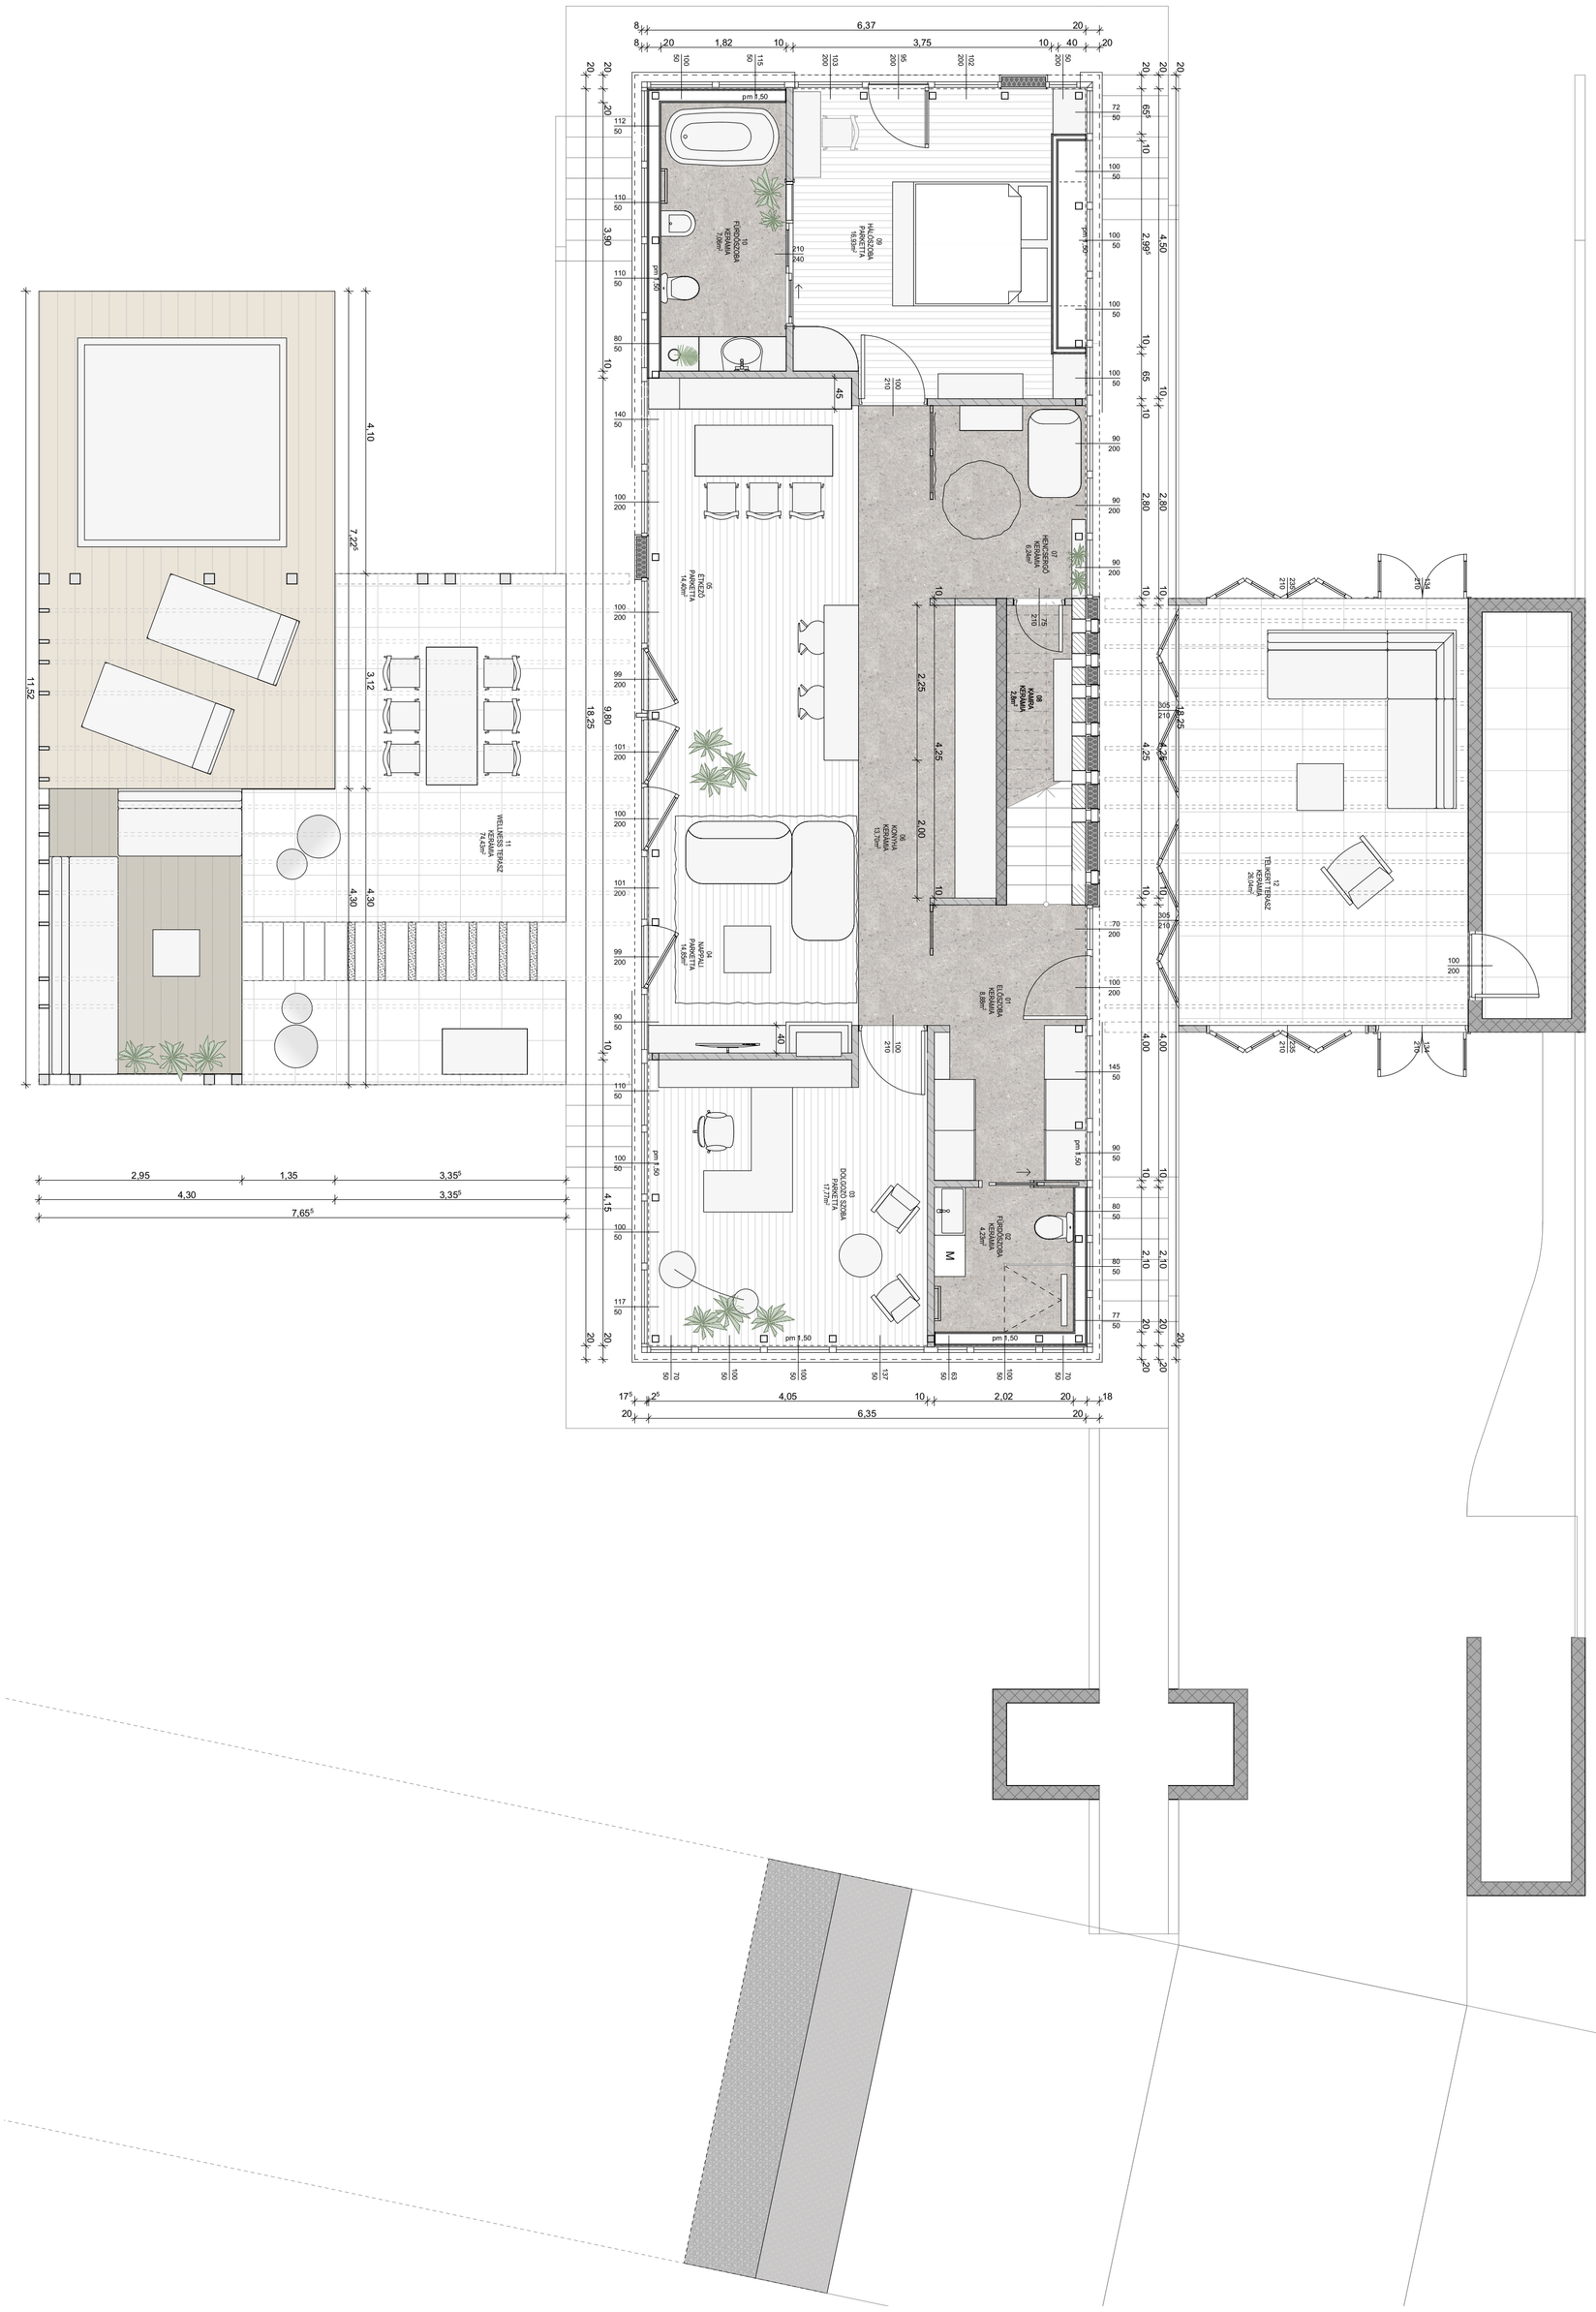

EMELET BÚTOROZÁSI TERV

STYLE & DRAW PÁLYÁZAT 2020

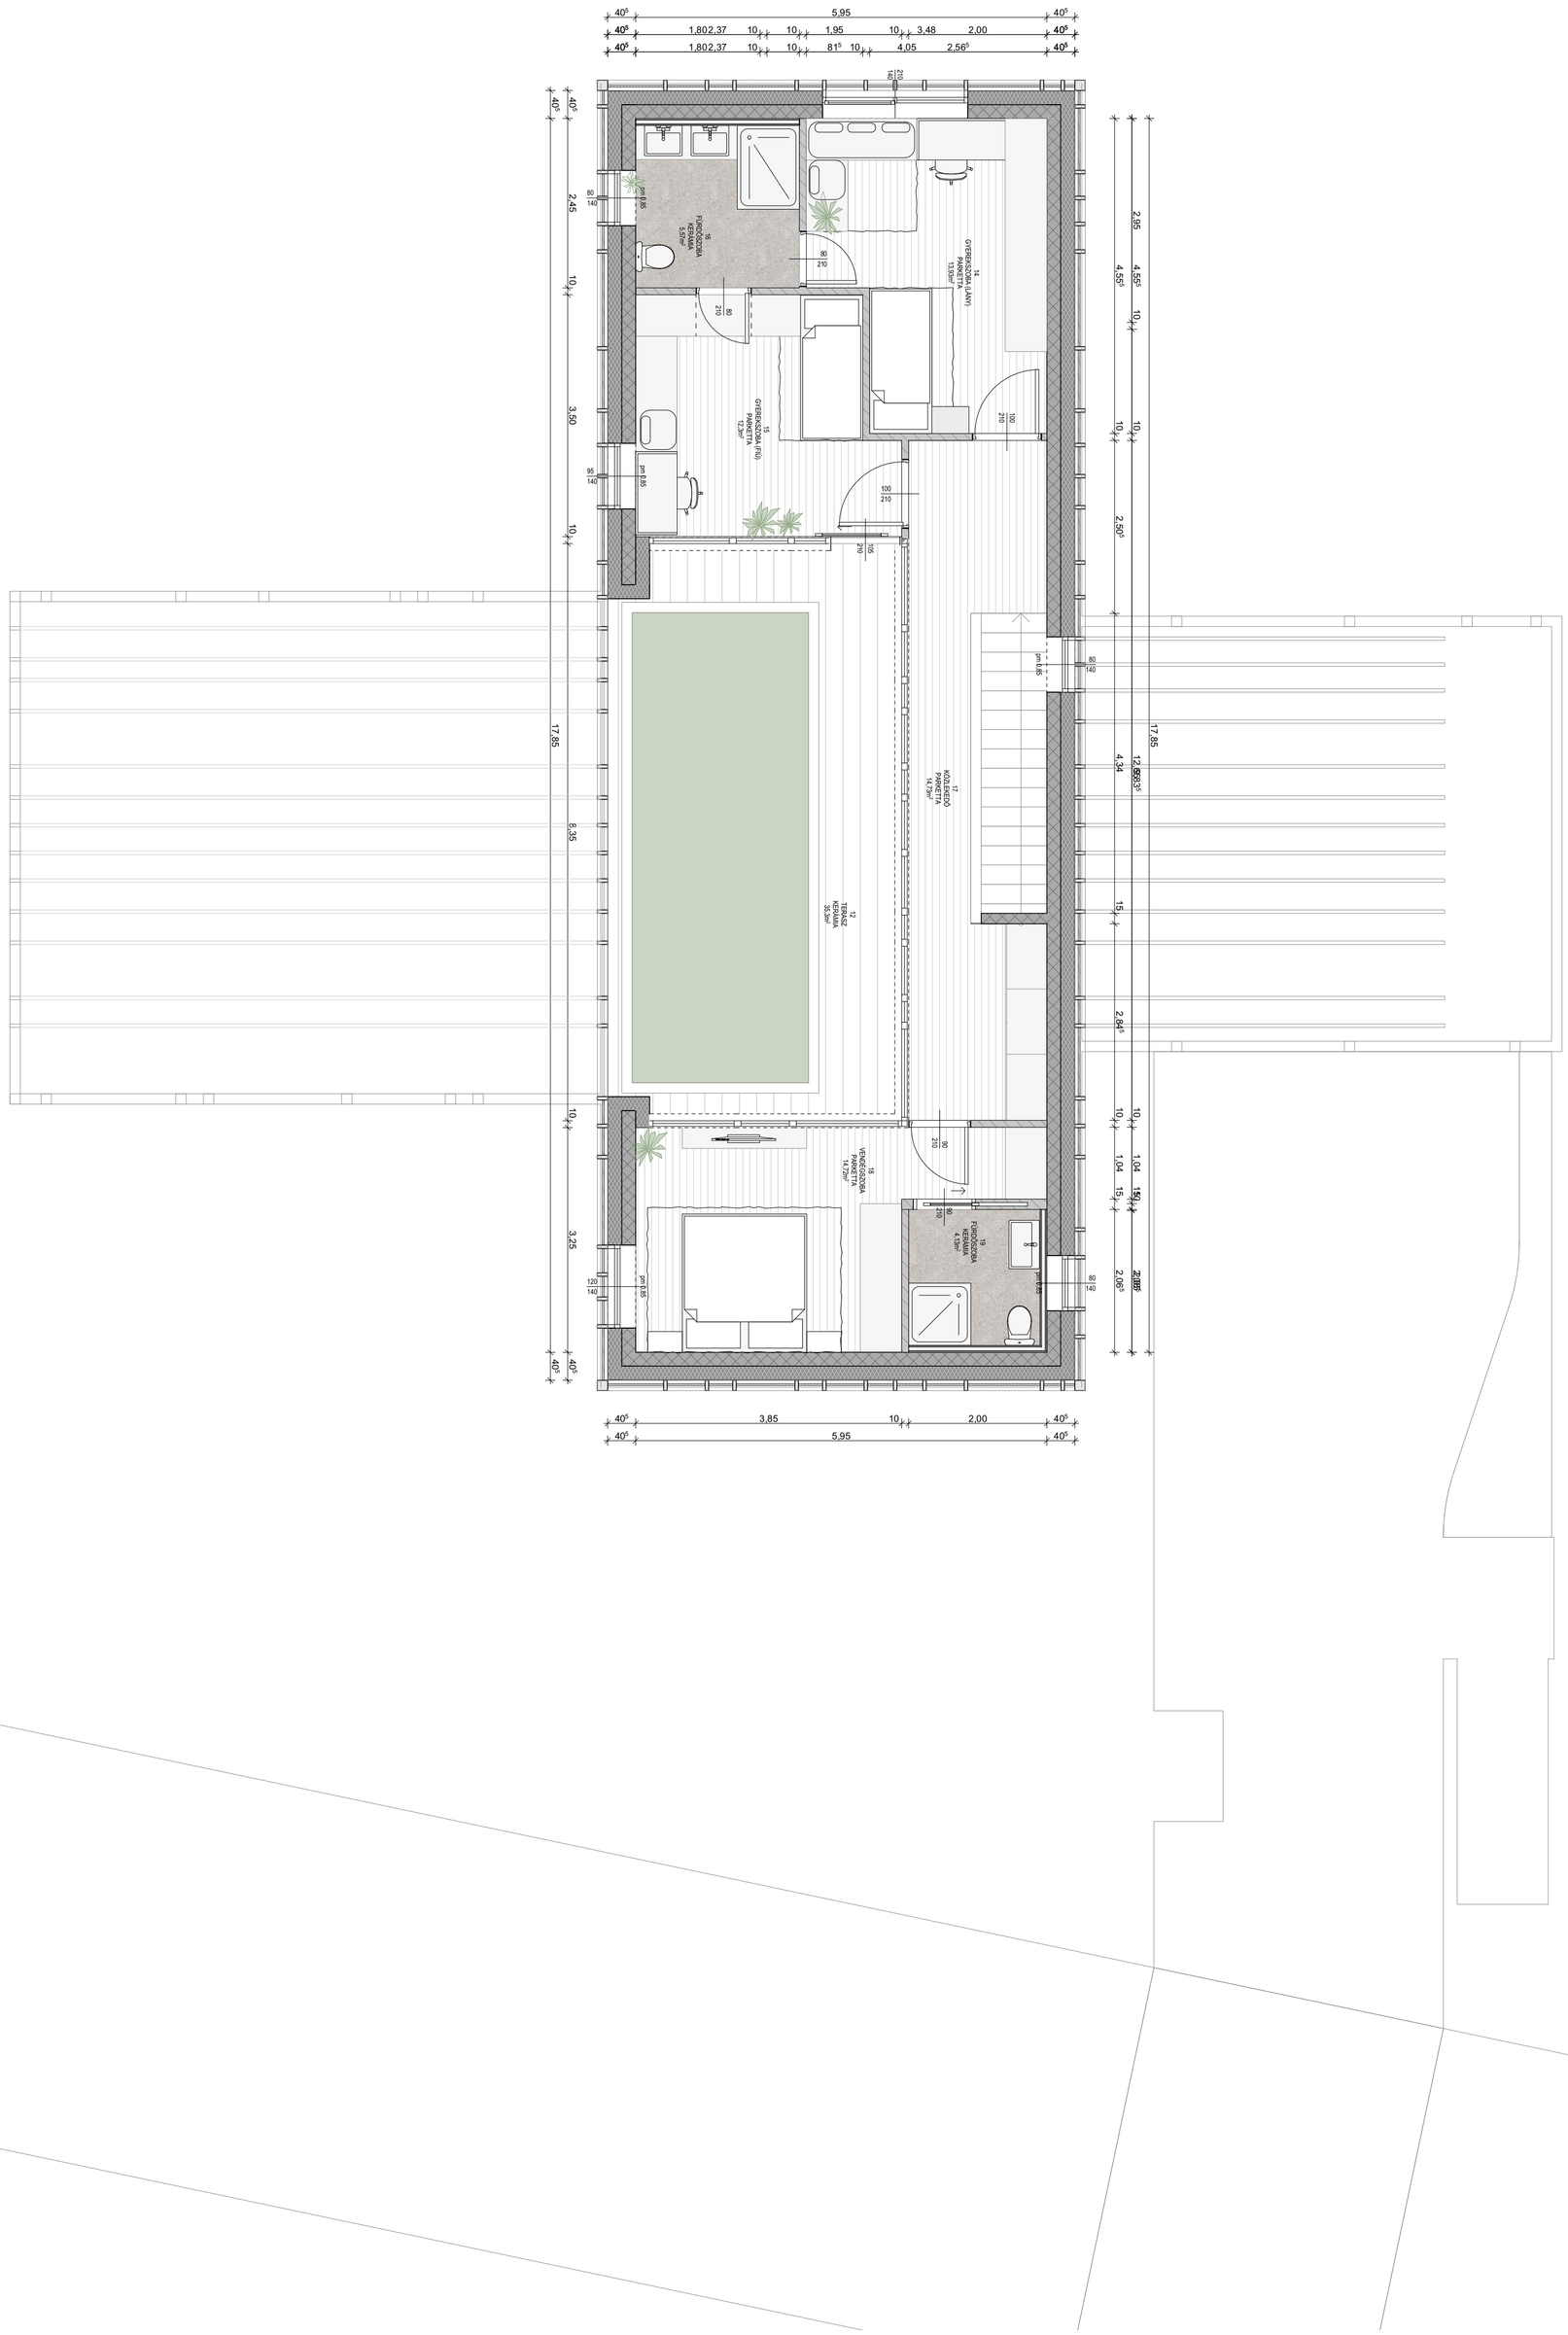

FÖLDSZINT KAPCSOLÁSI TERV

STYLE & DRAW PÁLYÁZAT 2020

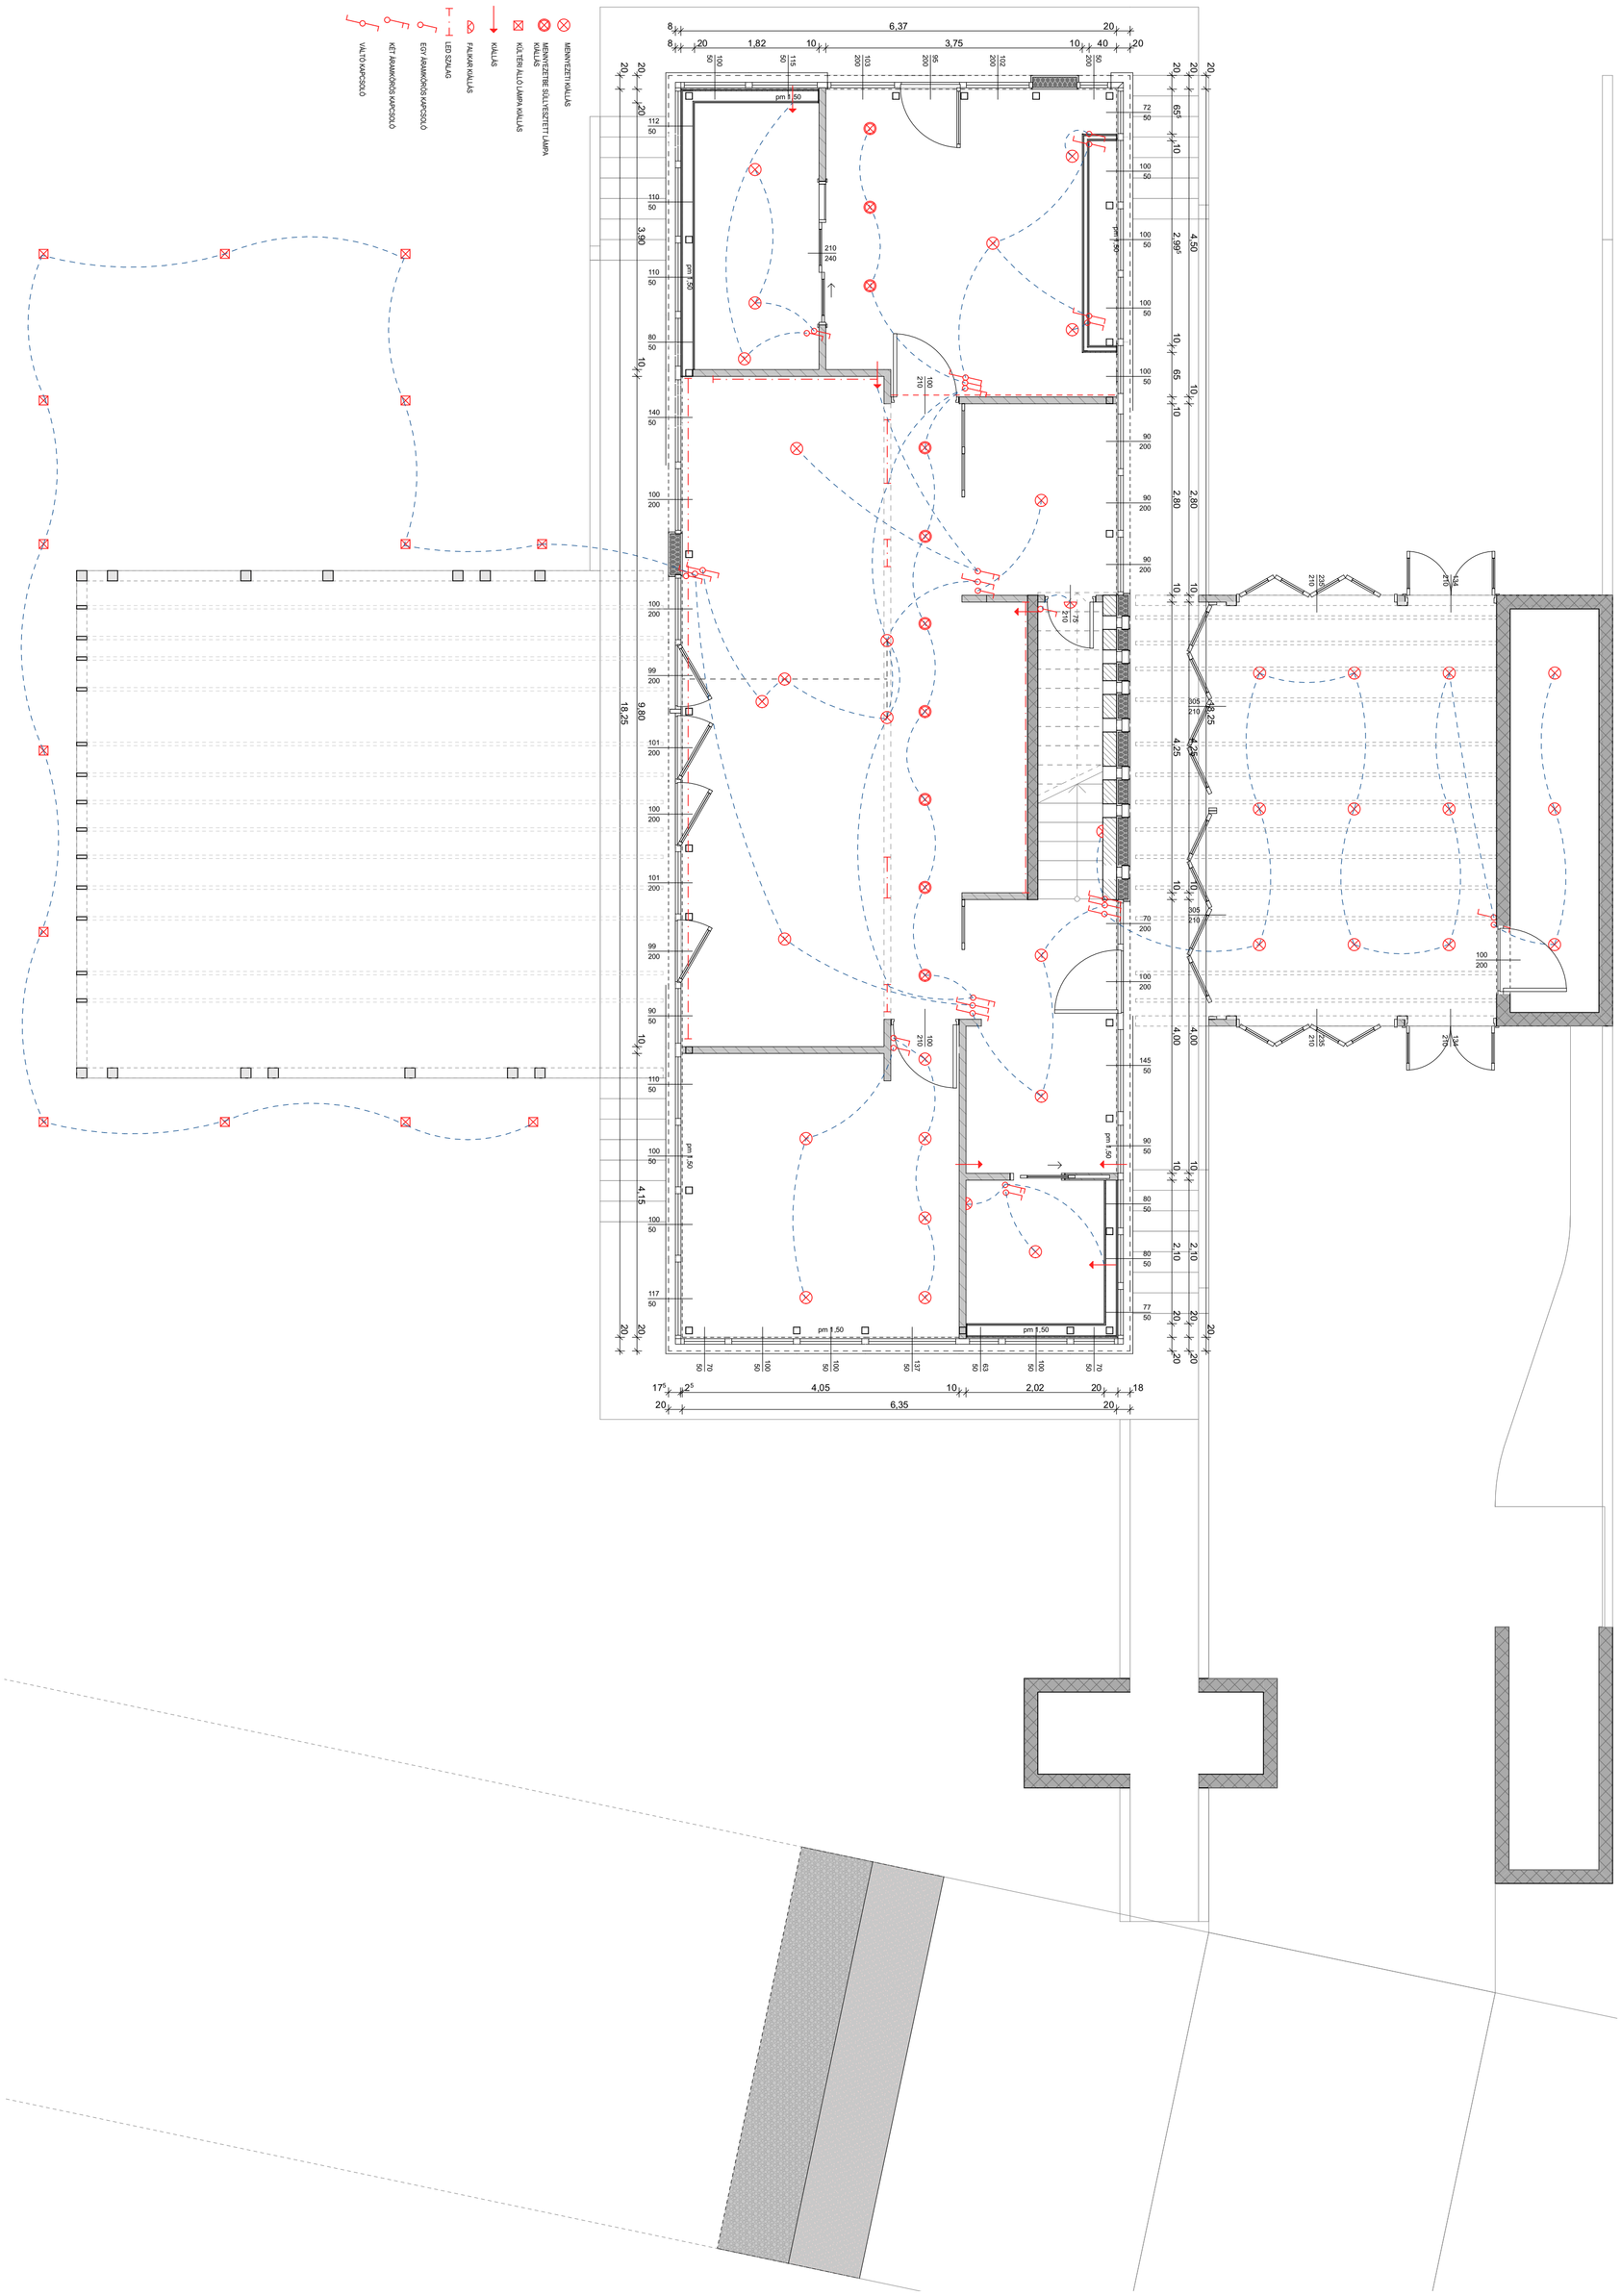

STYLE & DRAW PÁLYÁZAT 2020

EMELET KAPCSOLÁSI TERV

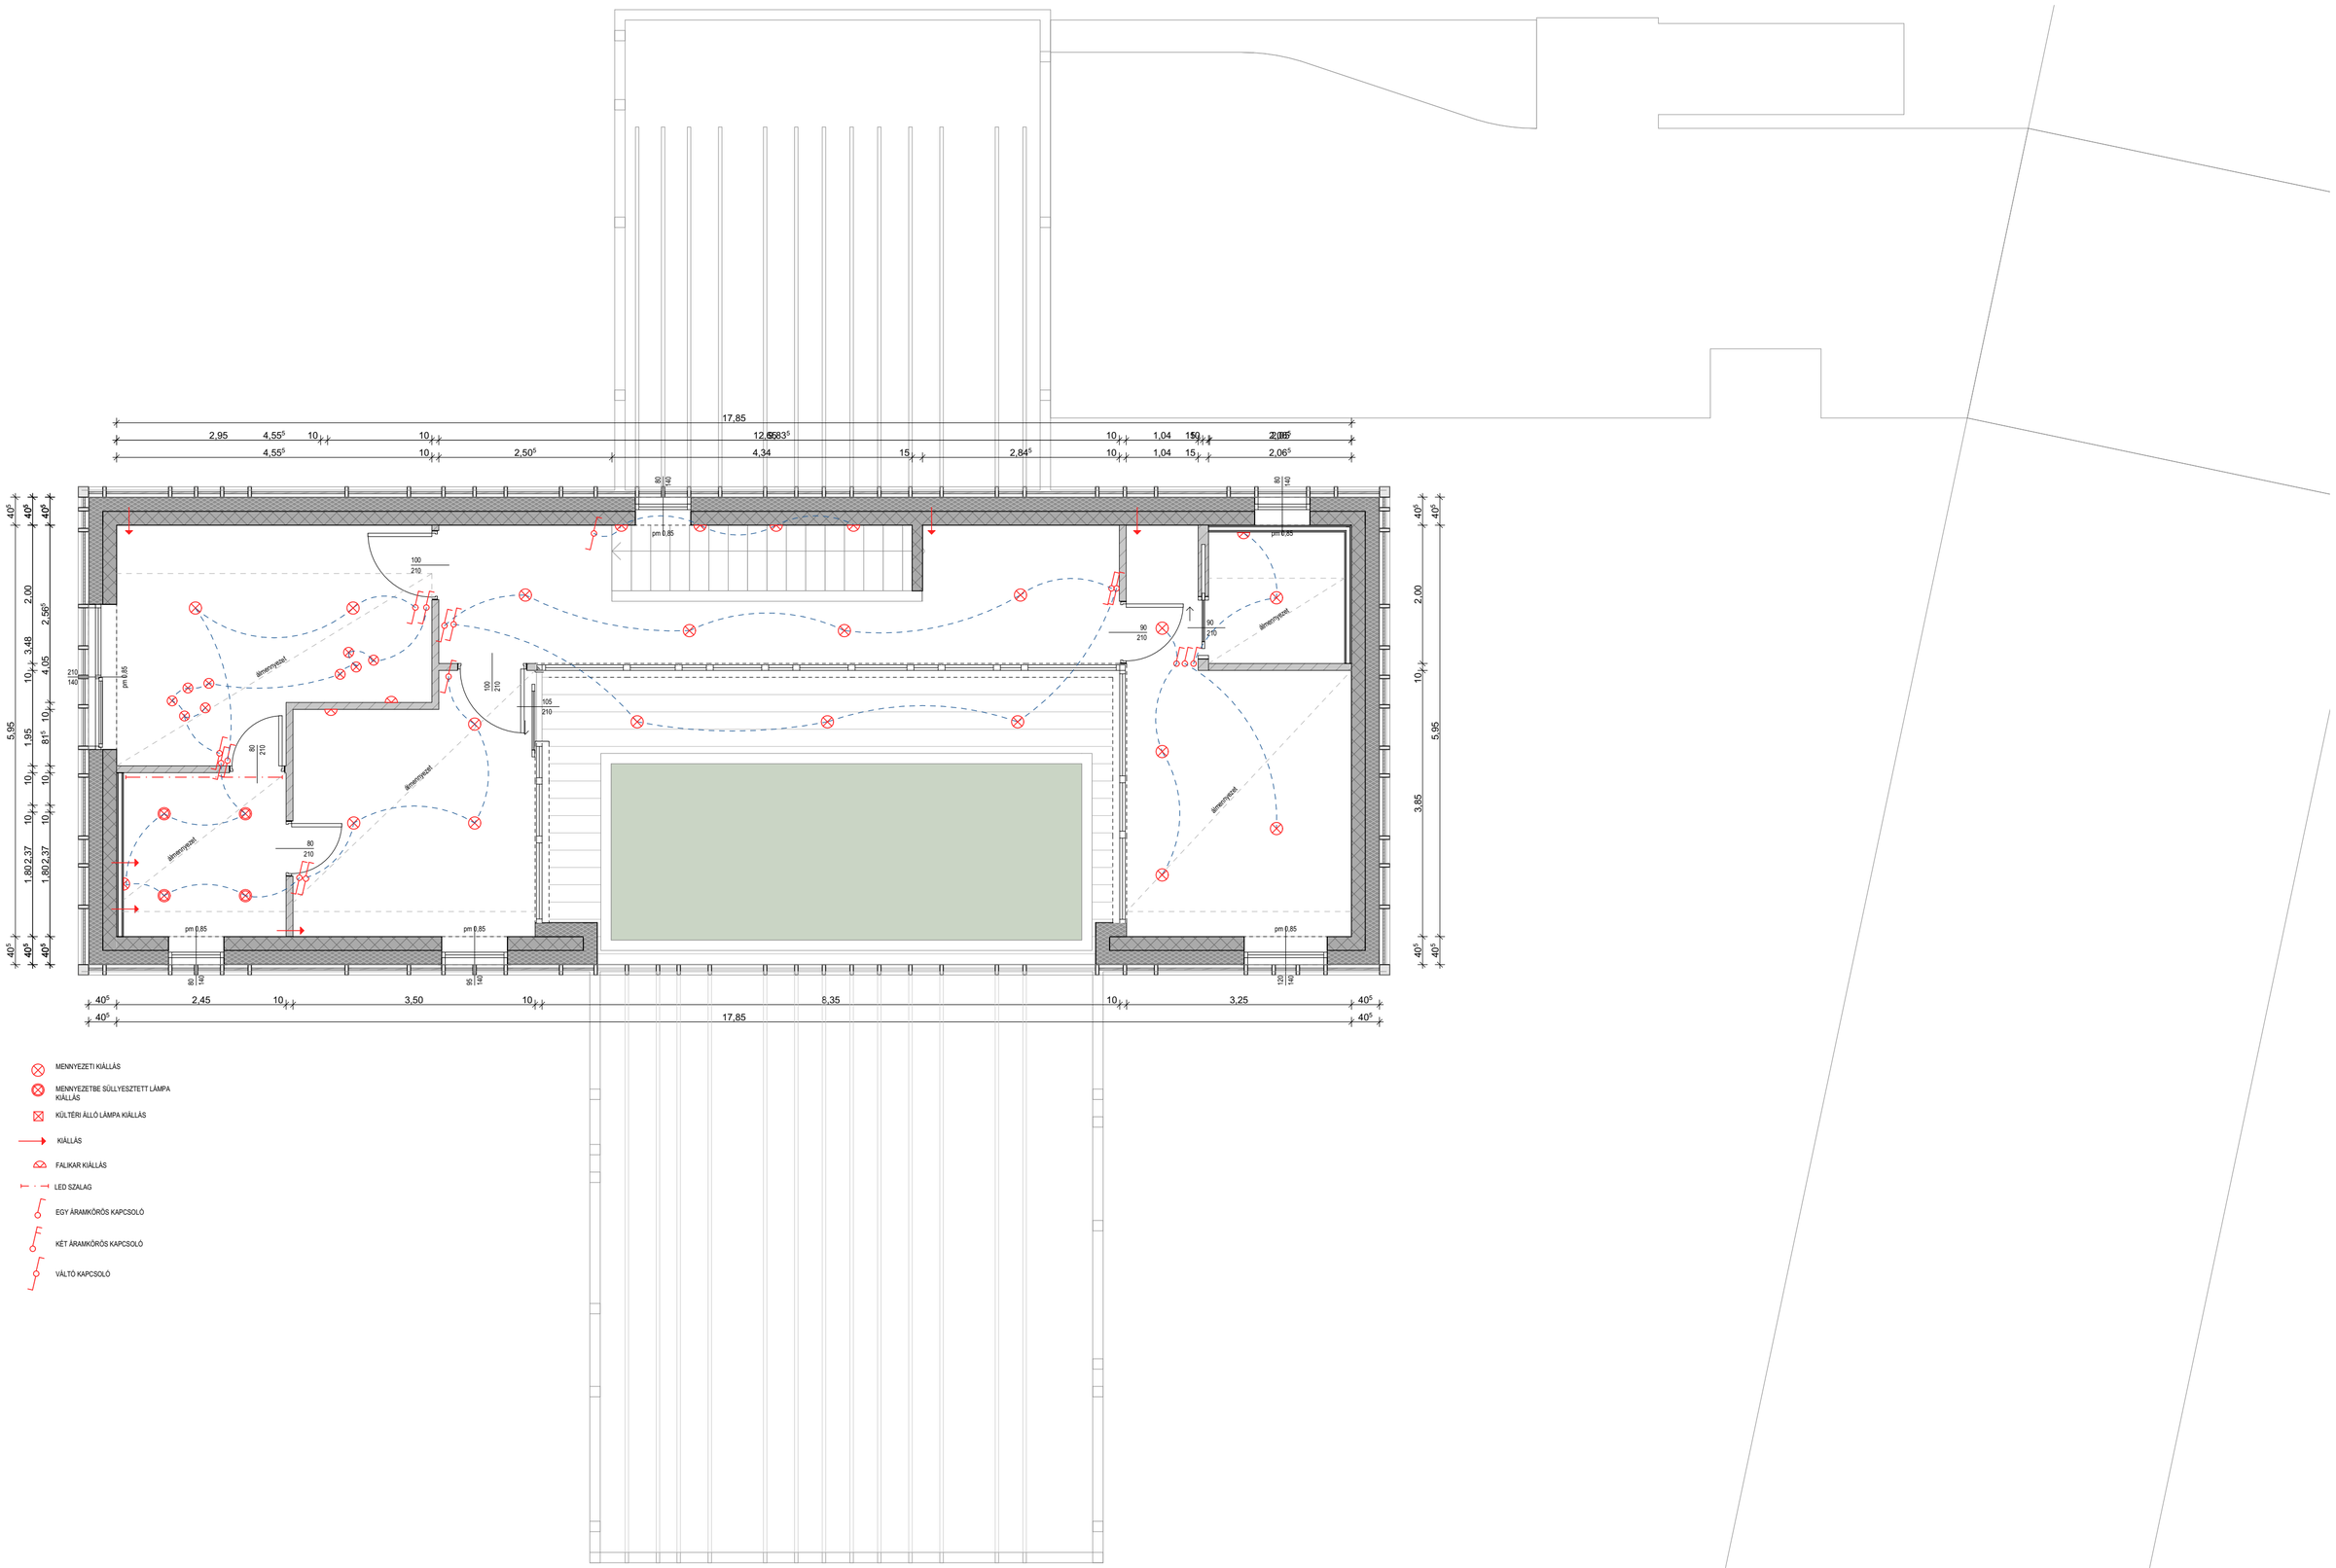

STYLE & DRAW PÁLYÁZAT 2020

FALNÉZET KONYHABÚTOR KIOSZTÁS

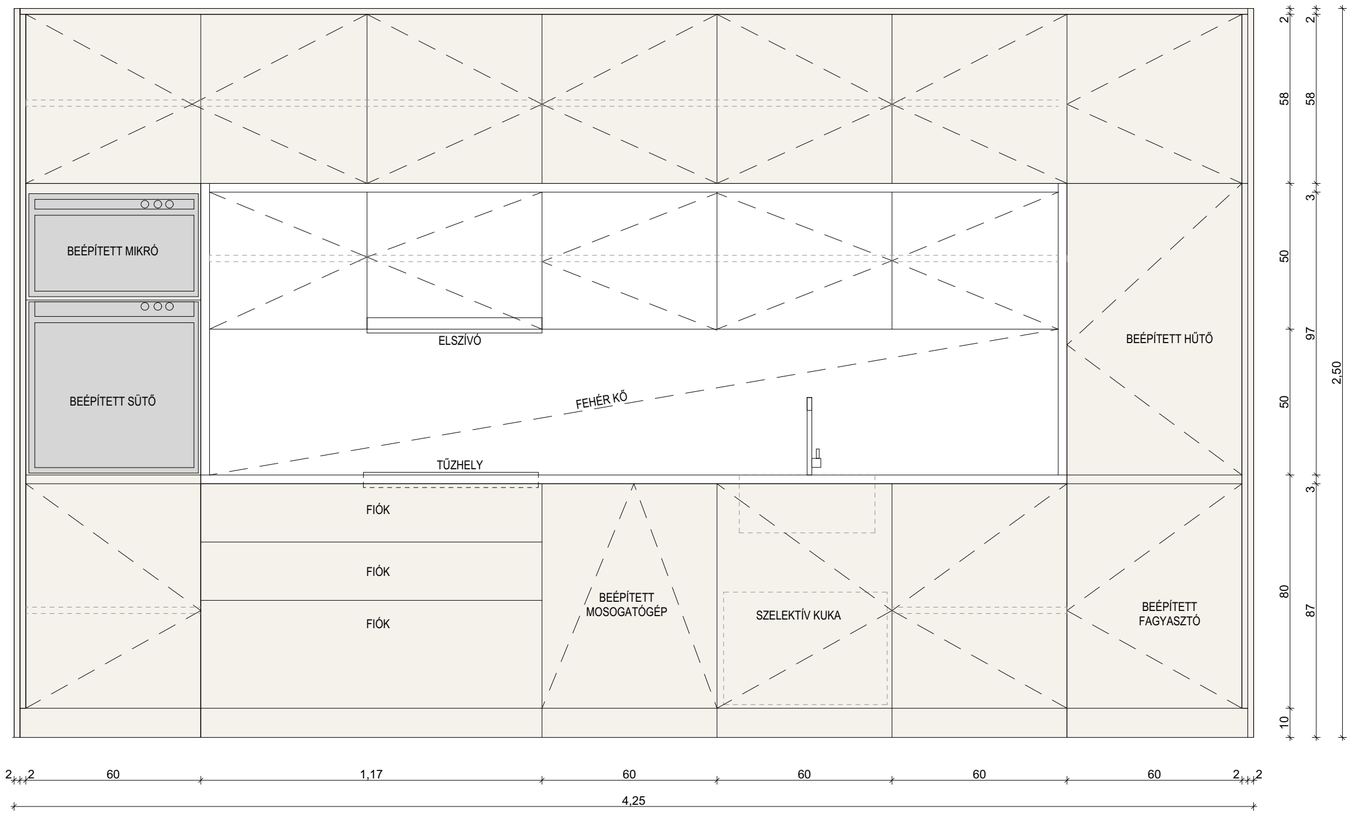
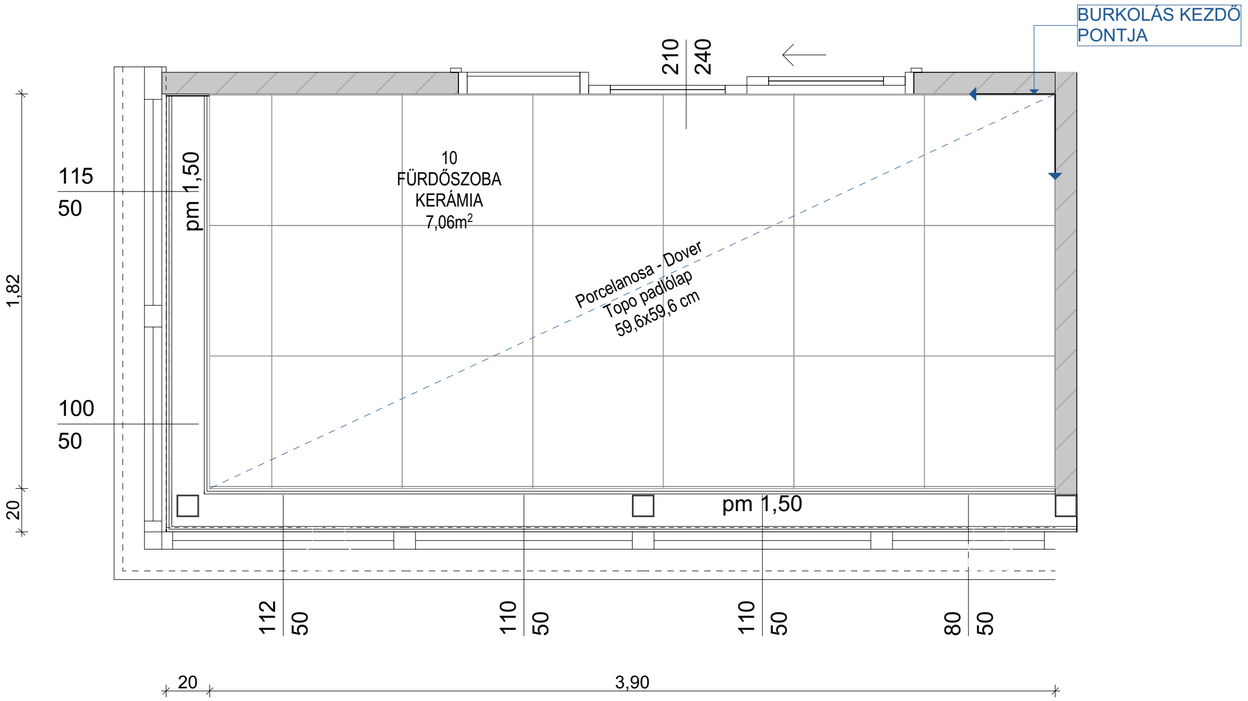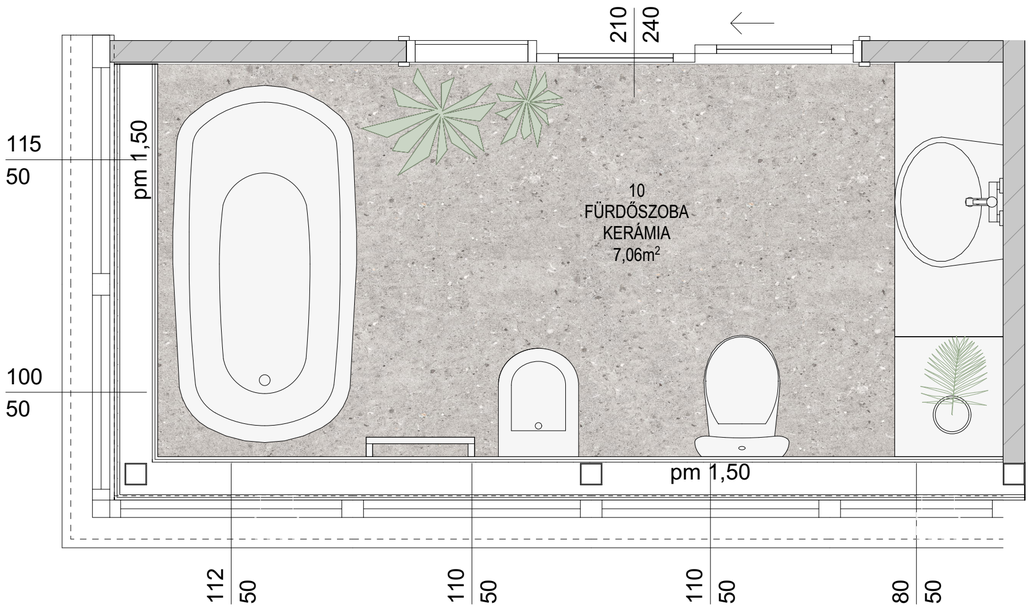
FÜRDŐSZOBA PADLÓBURKOLAT KIOSZTÁS