



ÁTHATÁS

TERVLAPOK

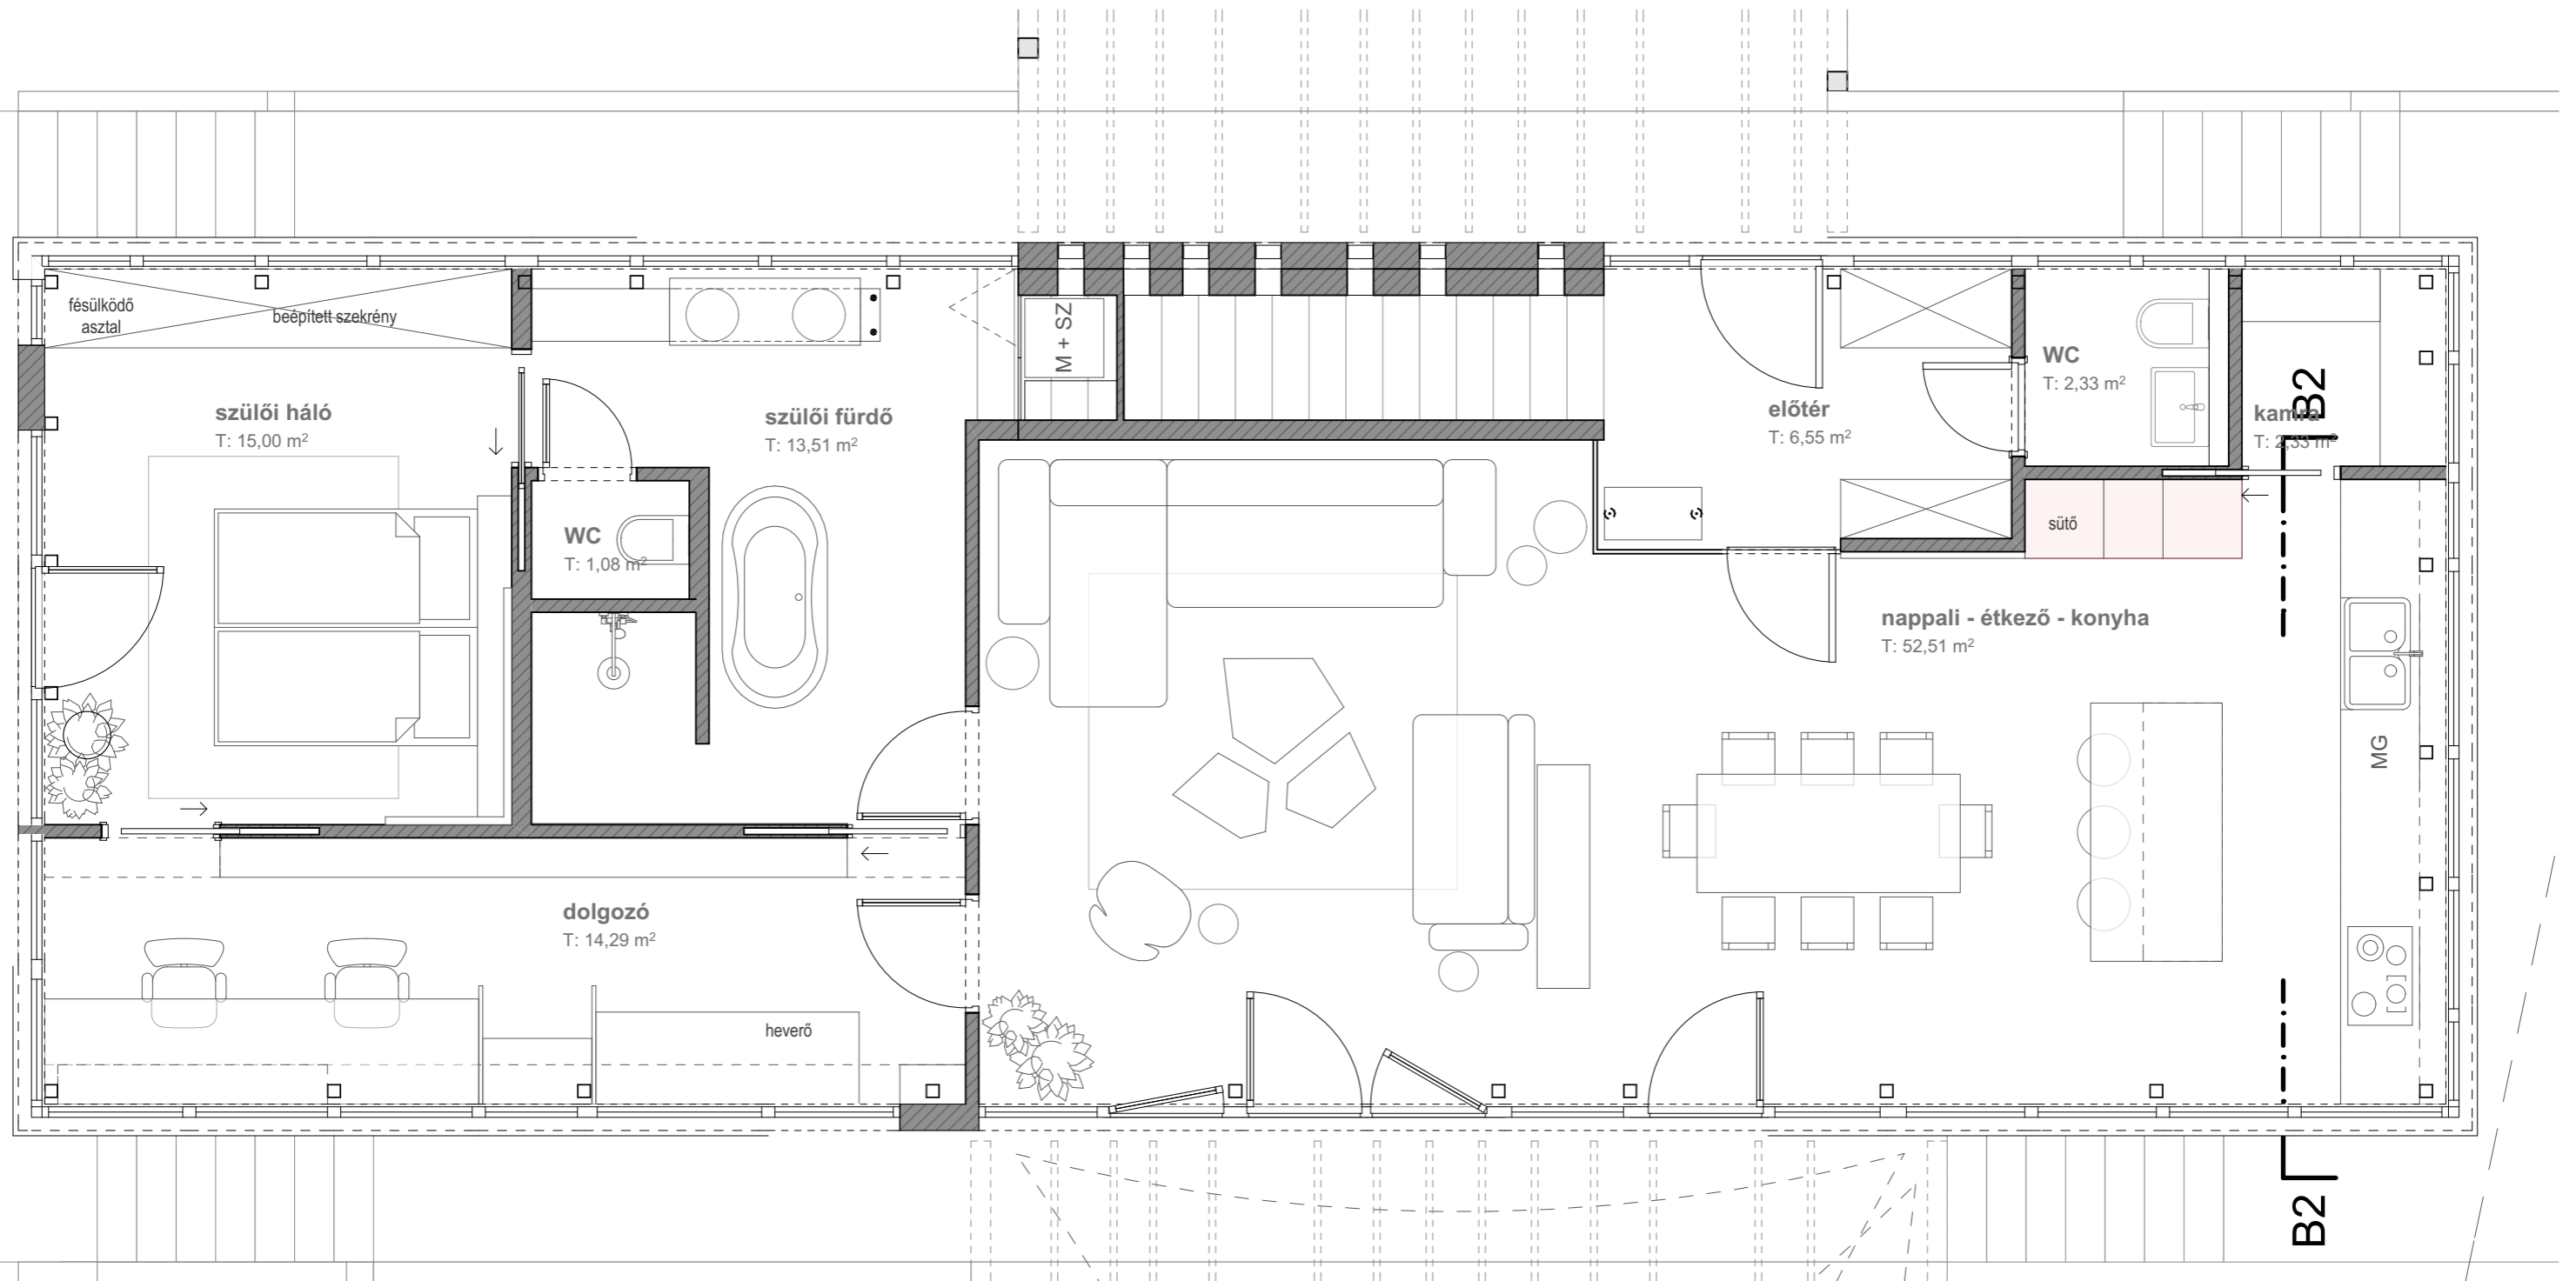


BÚTOROZÁSI ALAPRAJZ - FÖLDSZINT

T01

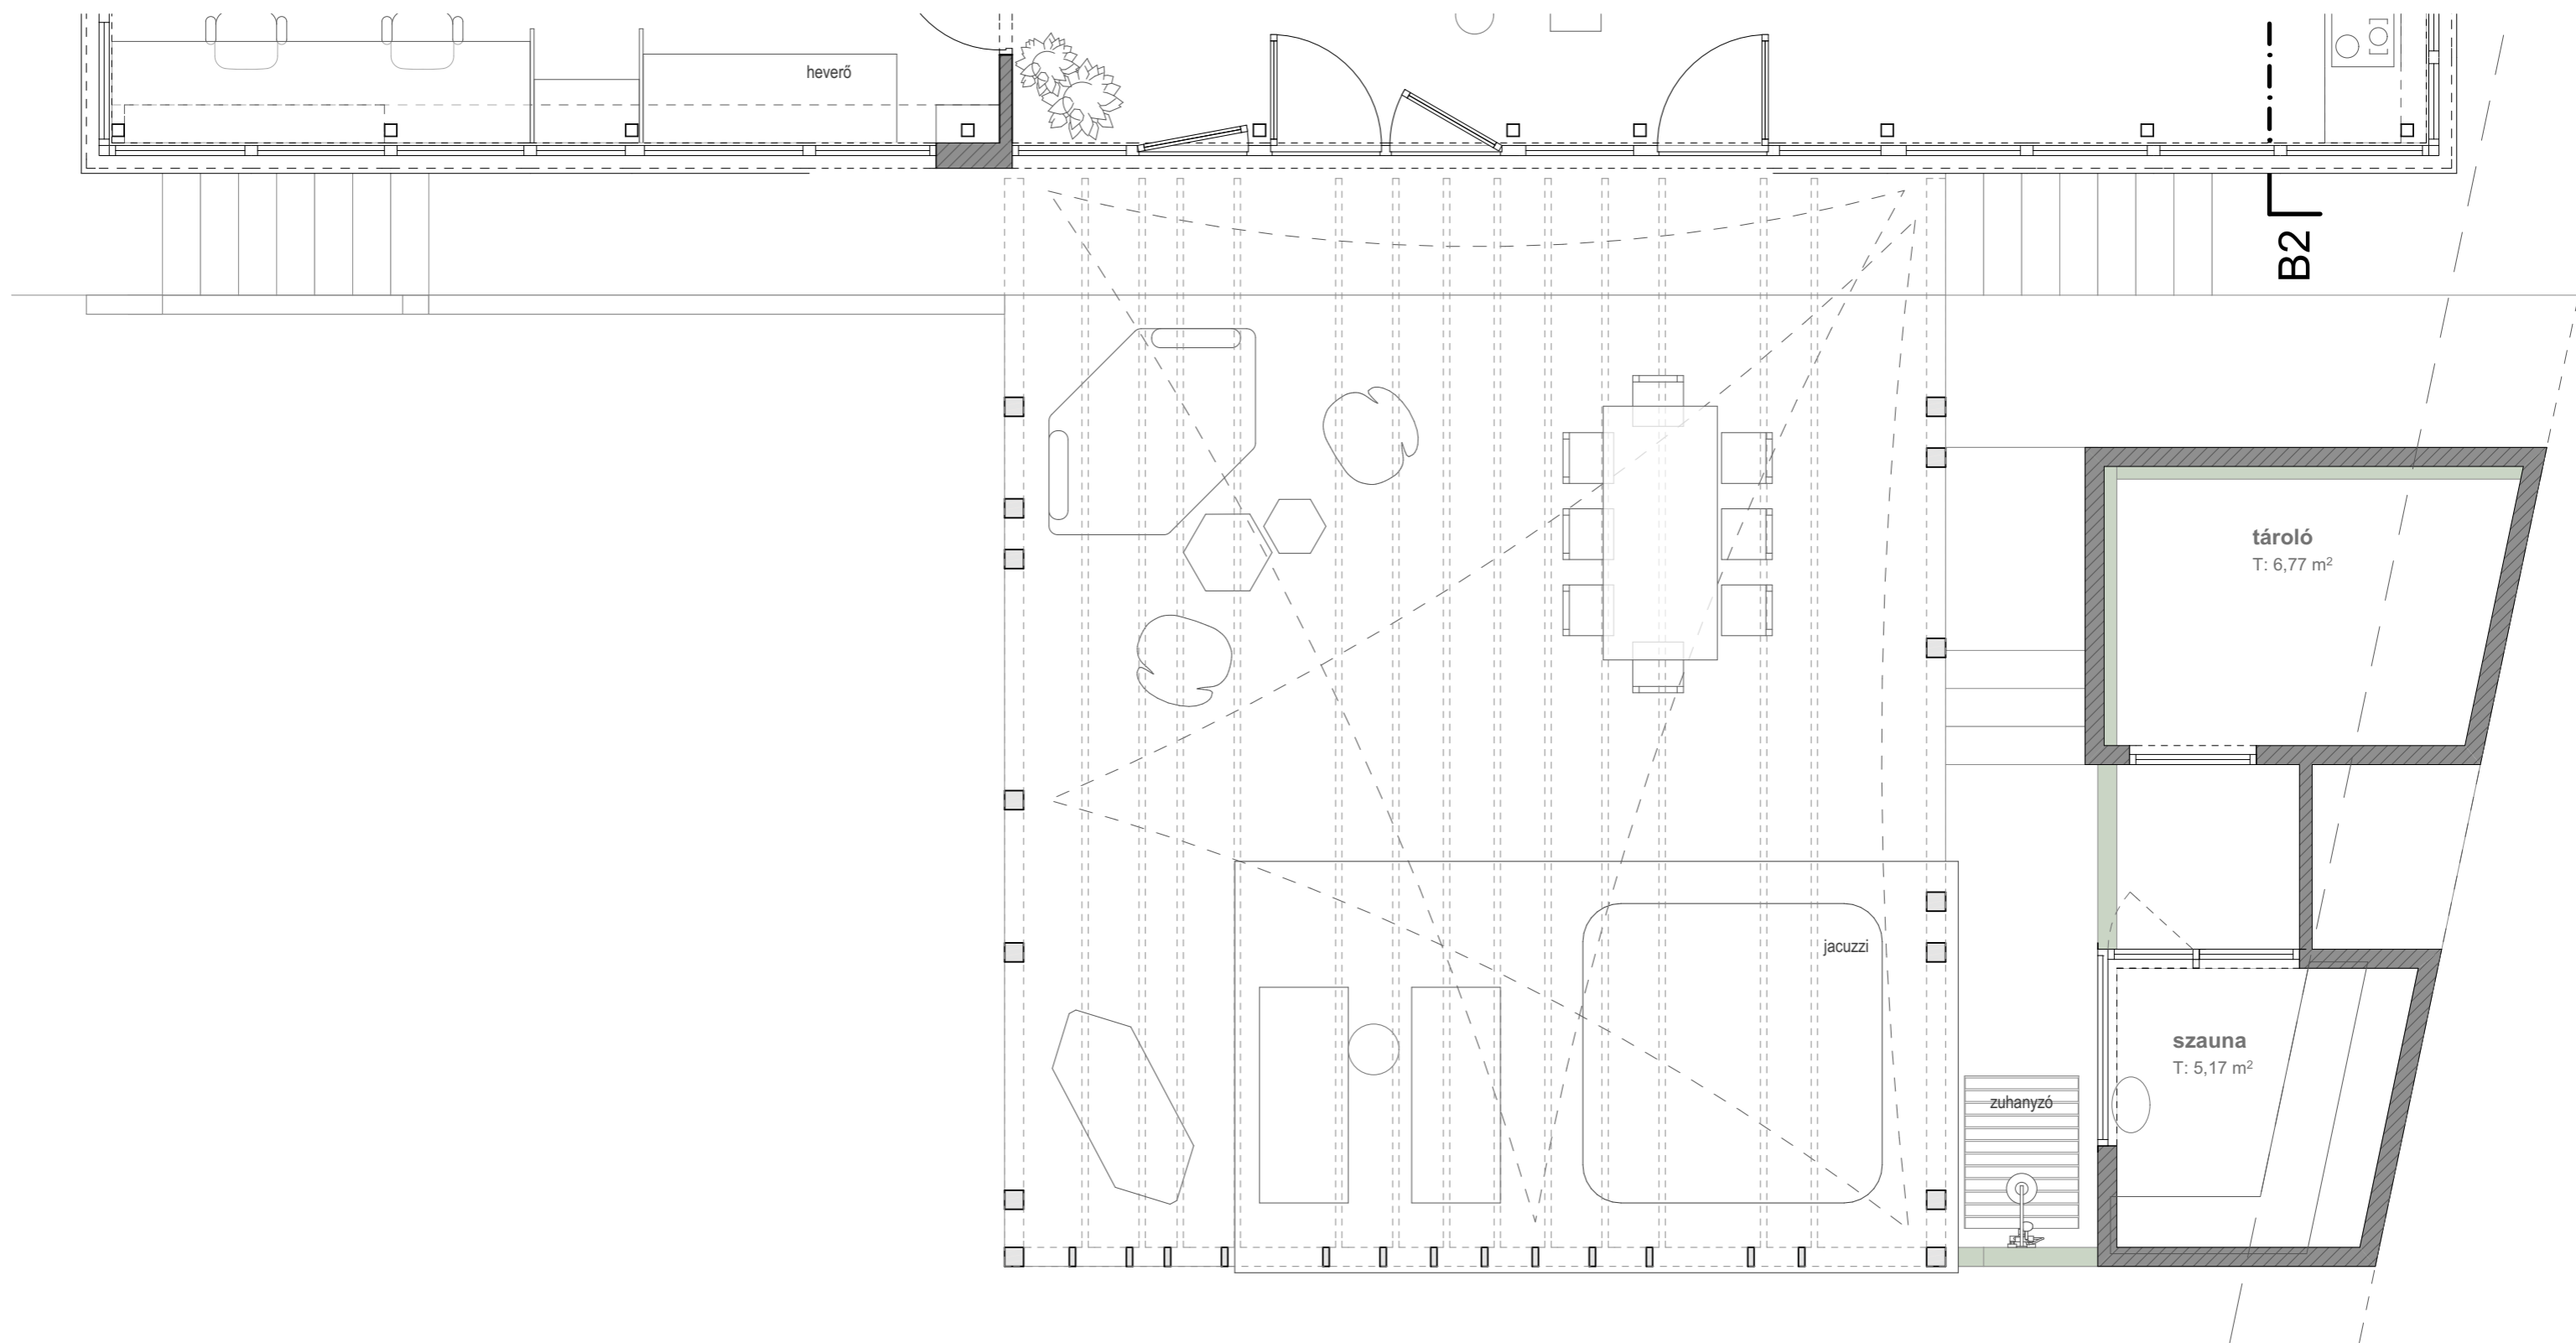


BÚTOROZÁSI ALAPRAJZ - TERASZ

T02

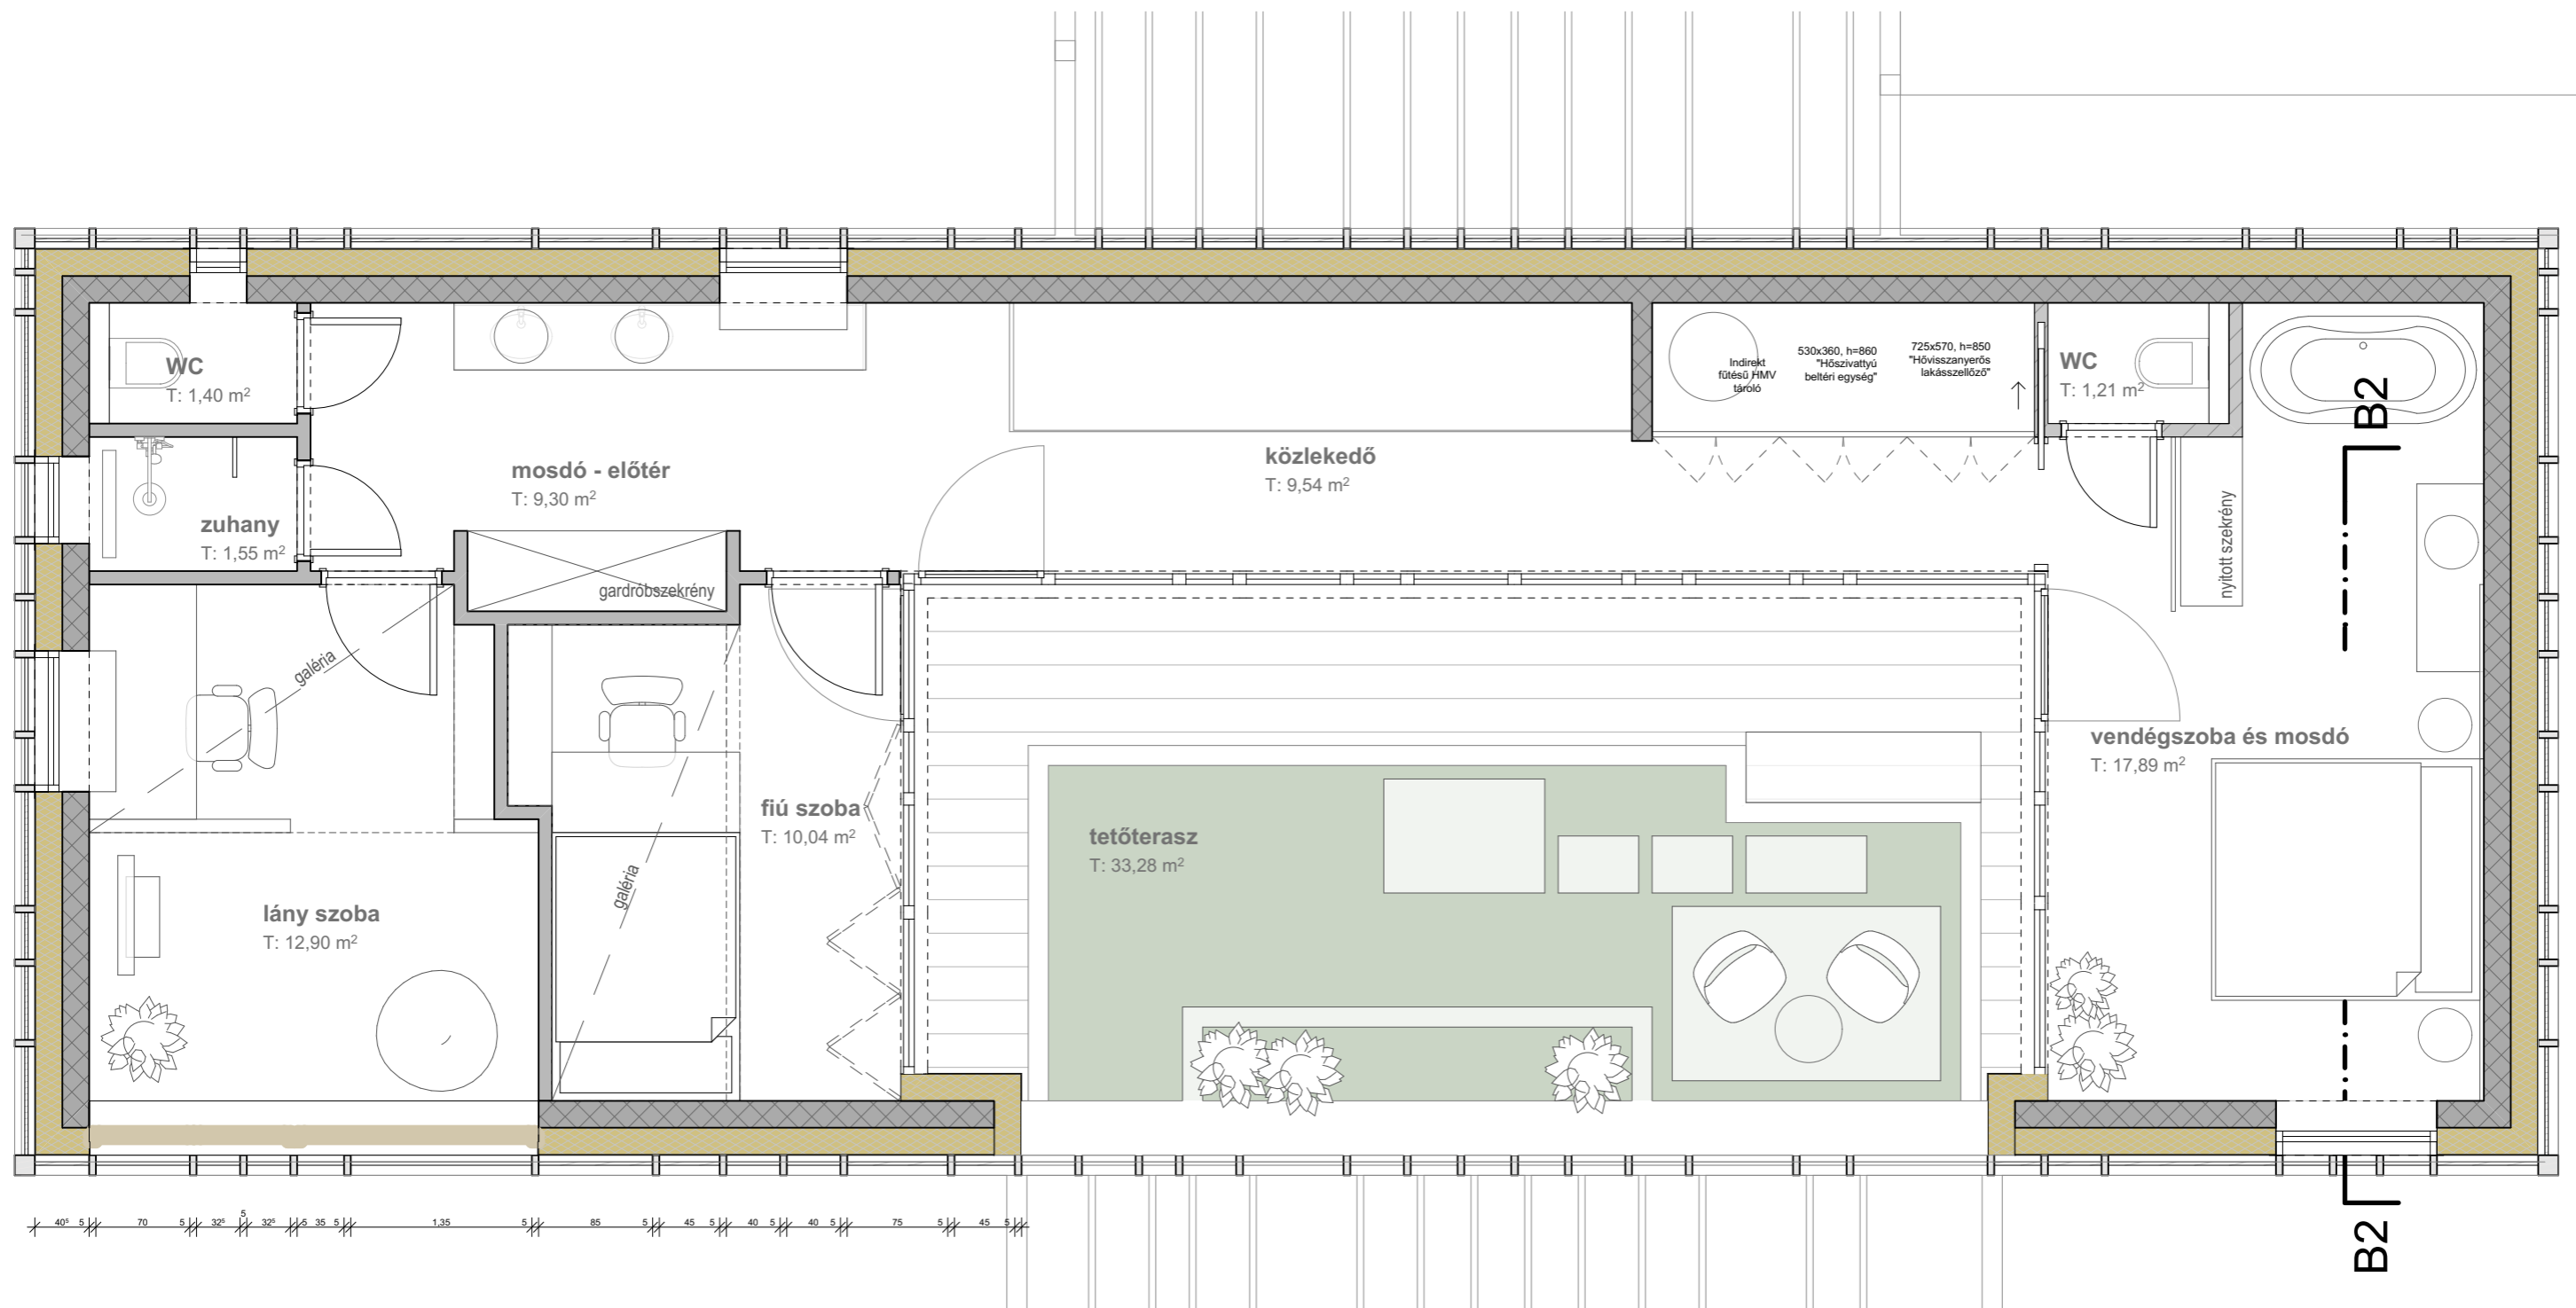


BÚTOROZÁSI ALAPRAJZ - EMELET

T03

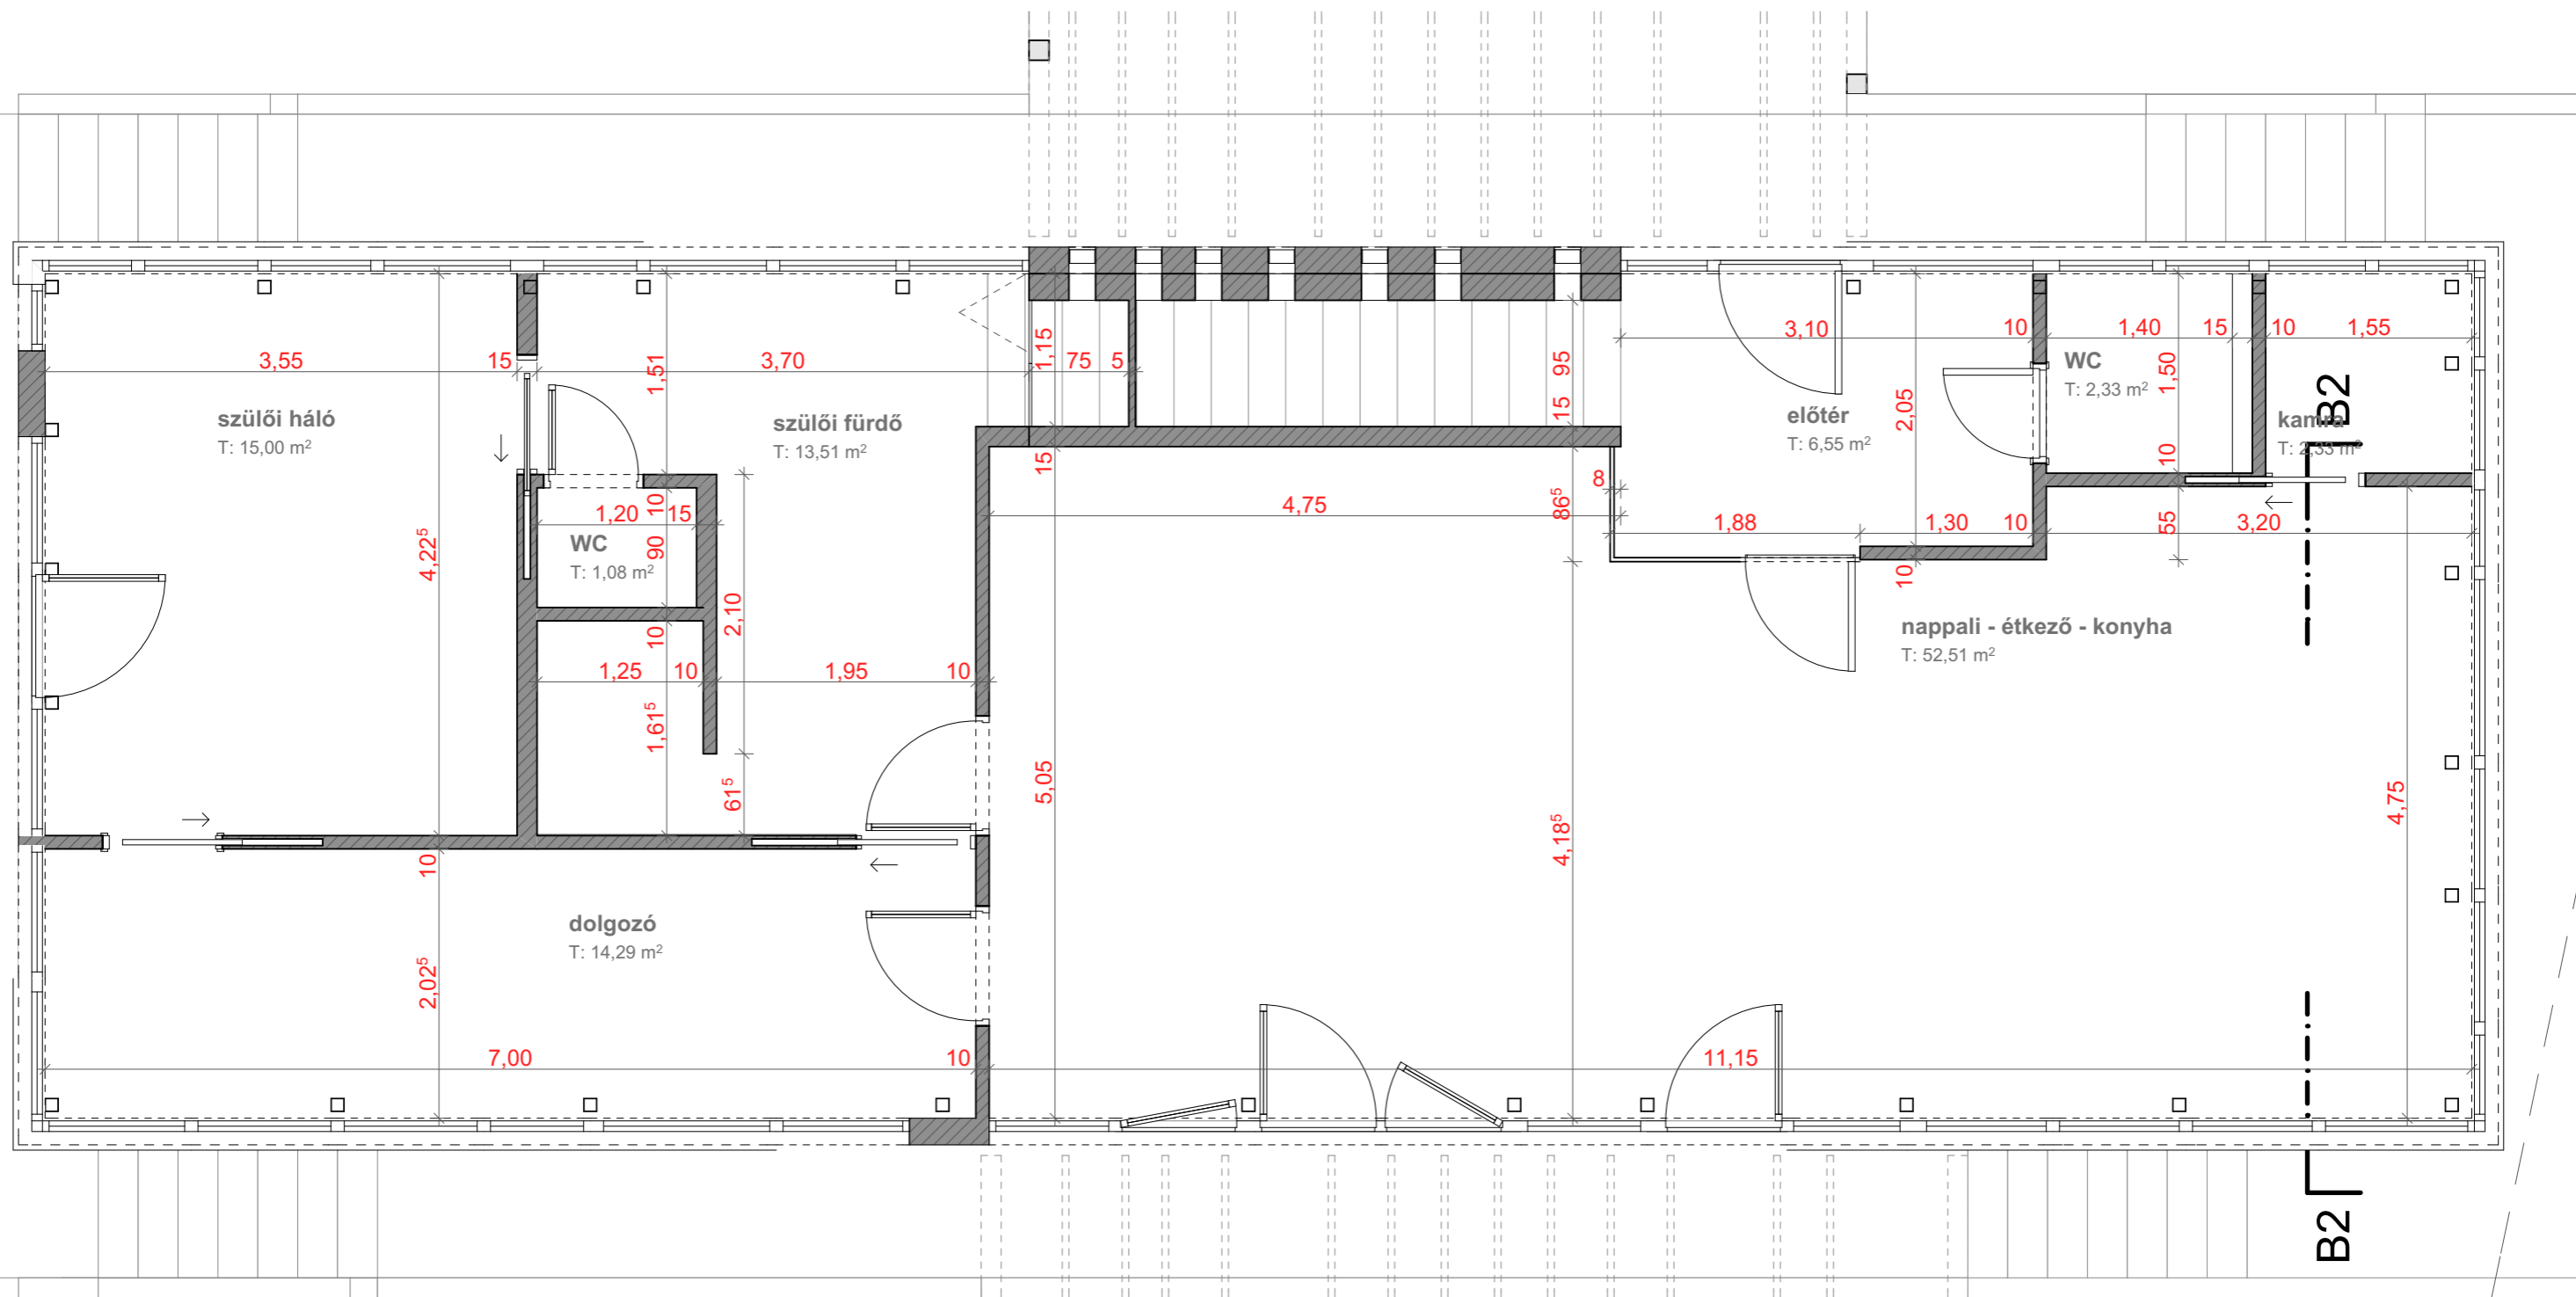


MÉRETEZETT ALAPRAJZ -
FÖLDSZINT

T04

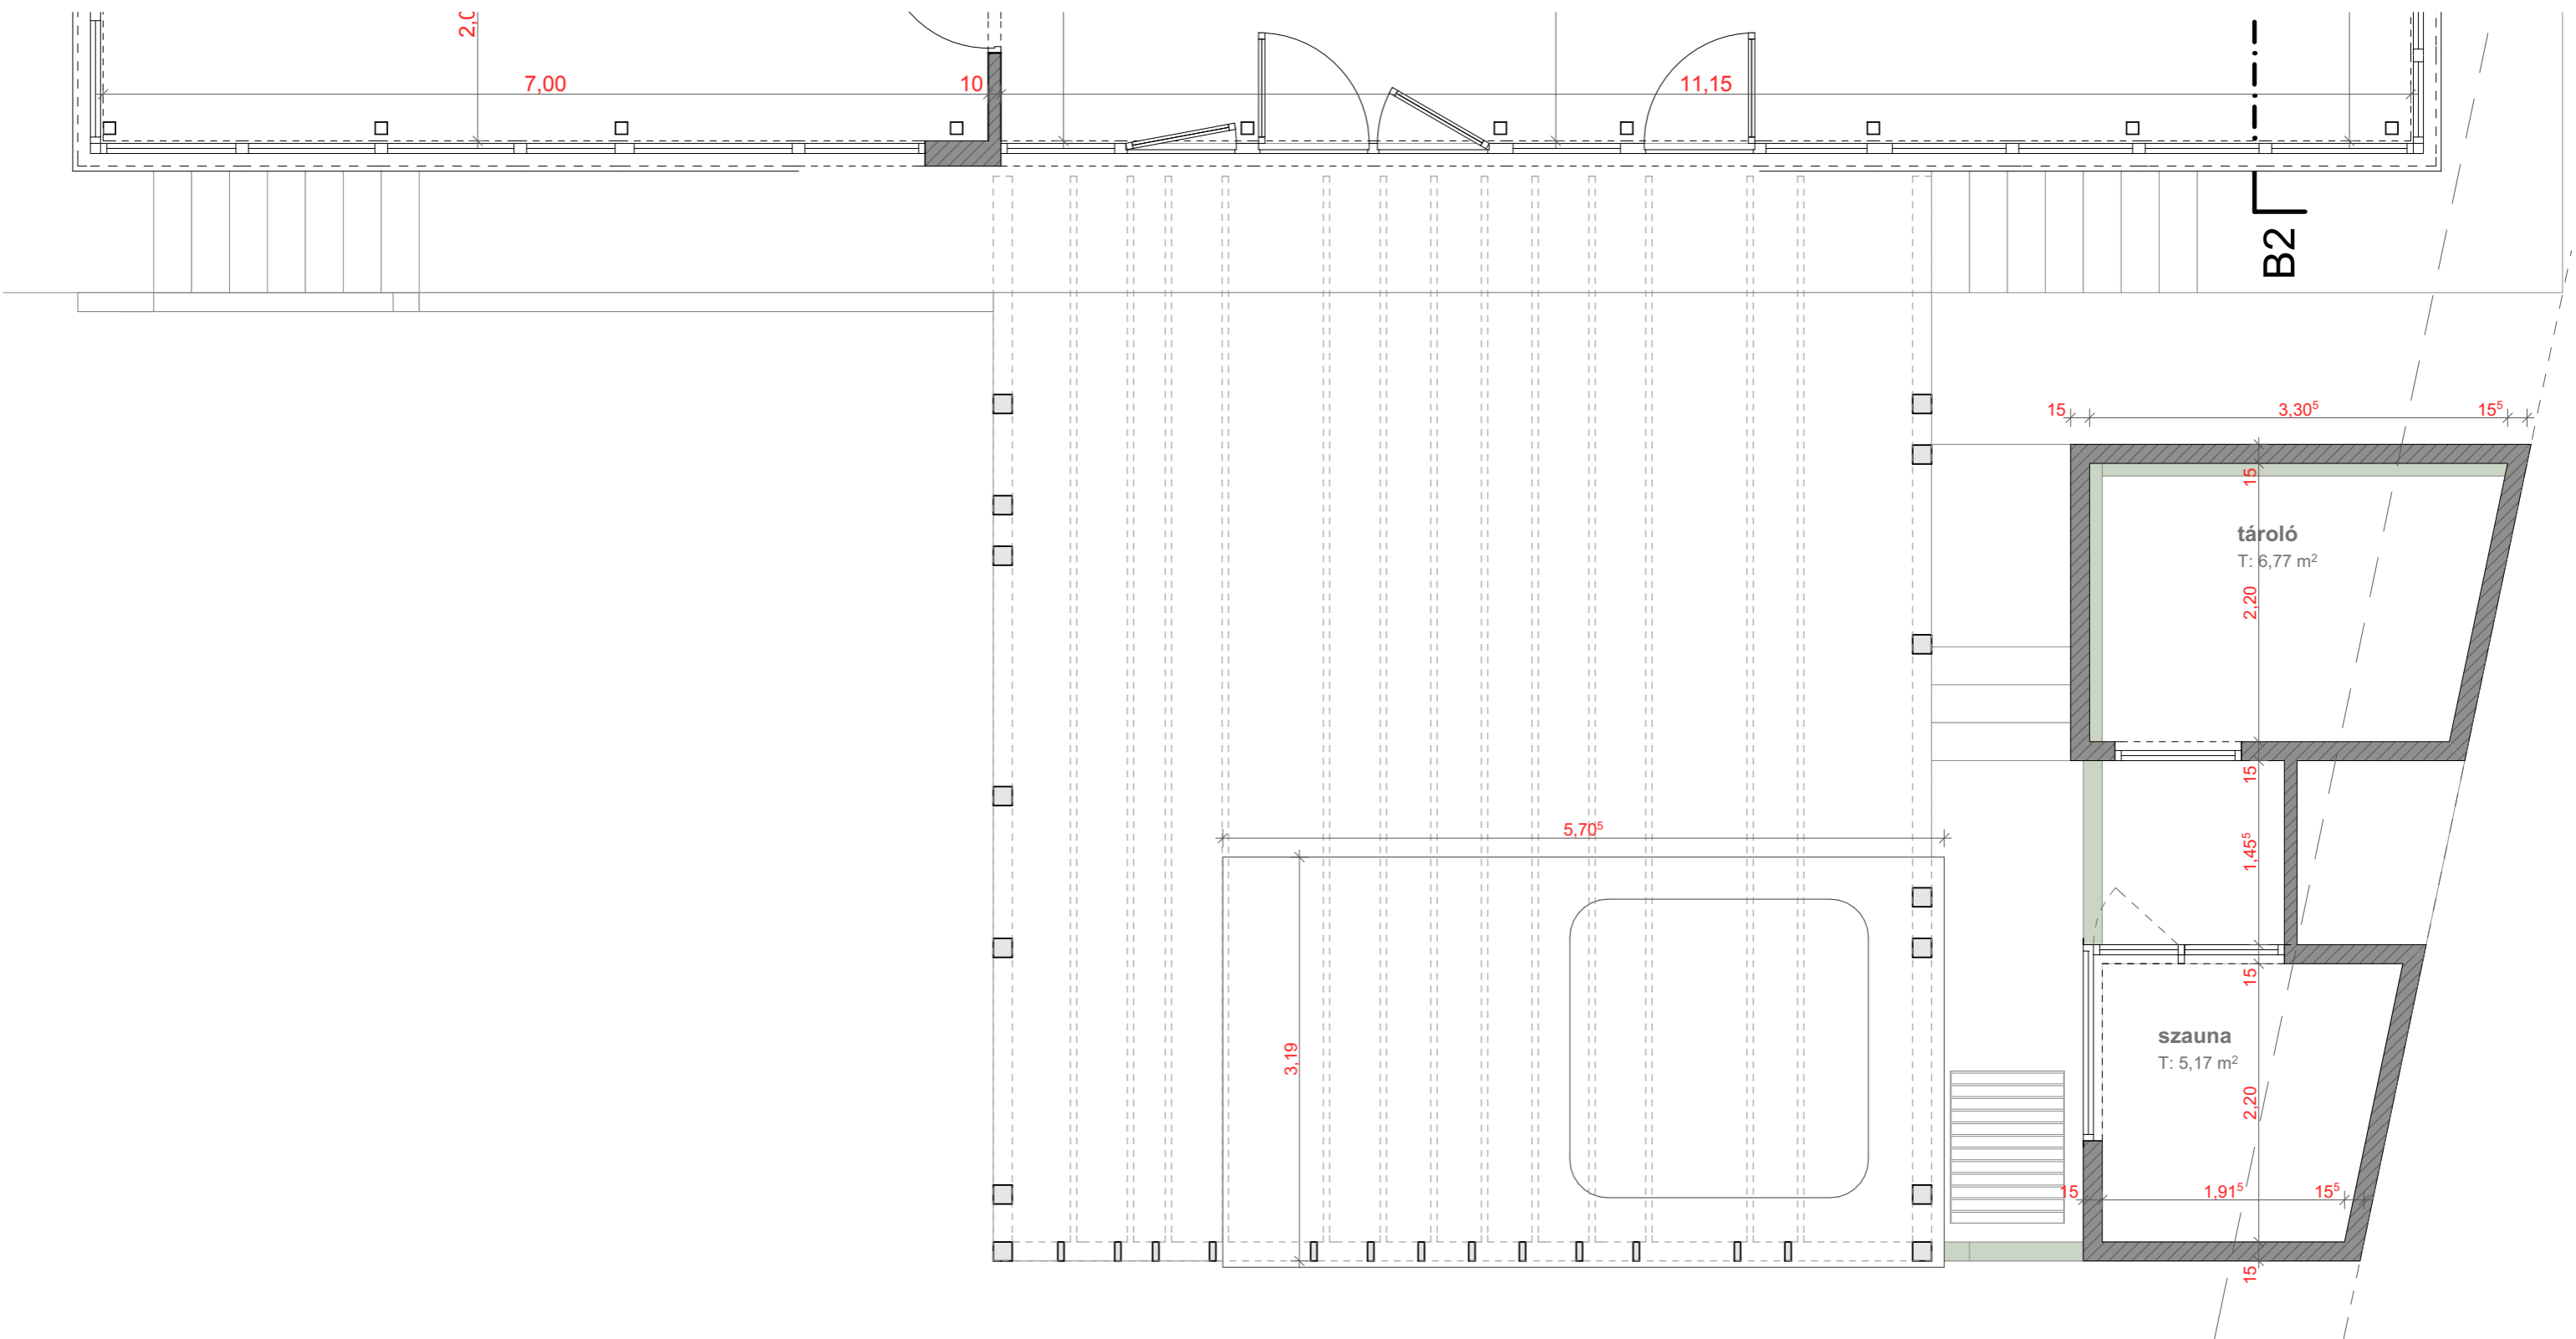

MÉRETEZETT ALAPRAJZ - TERASZ



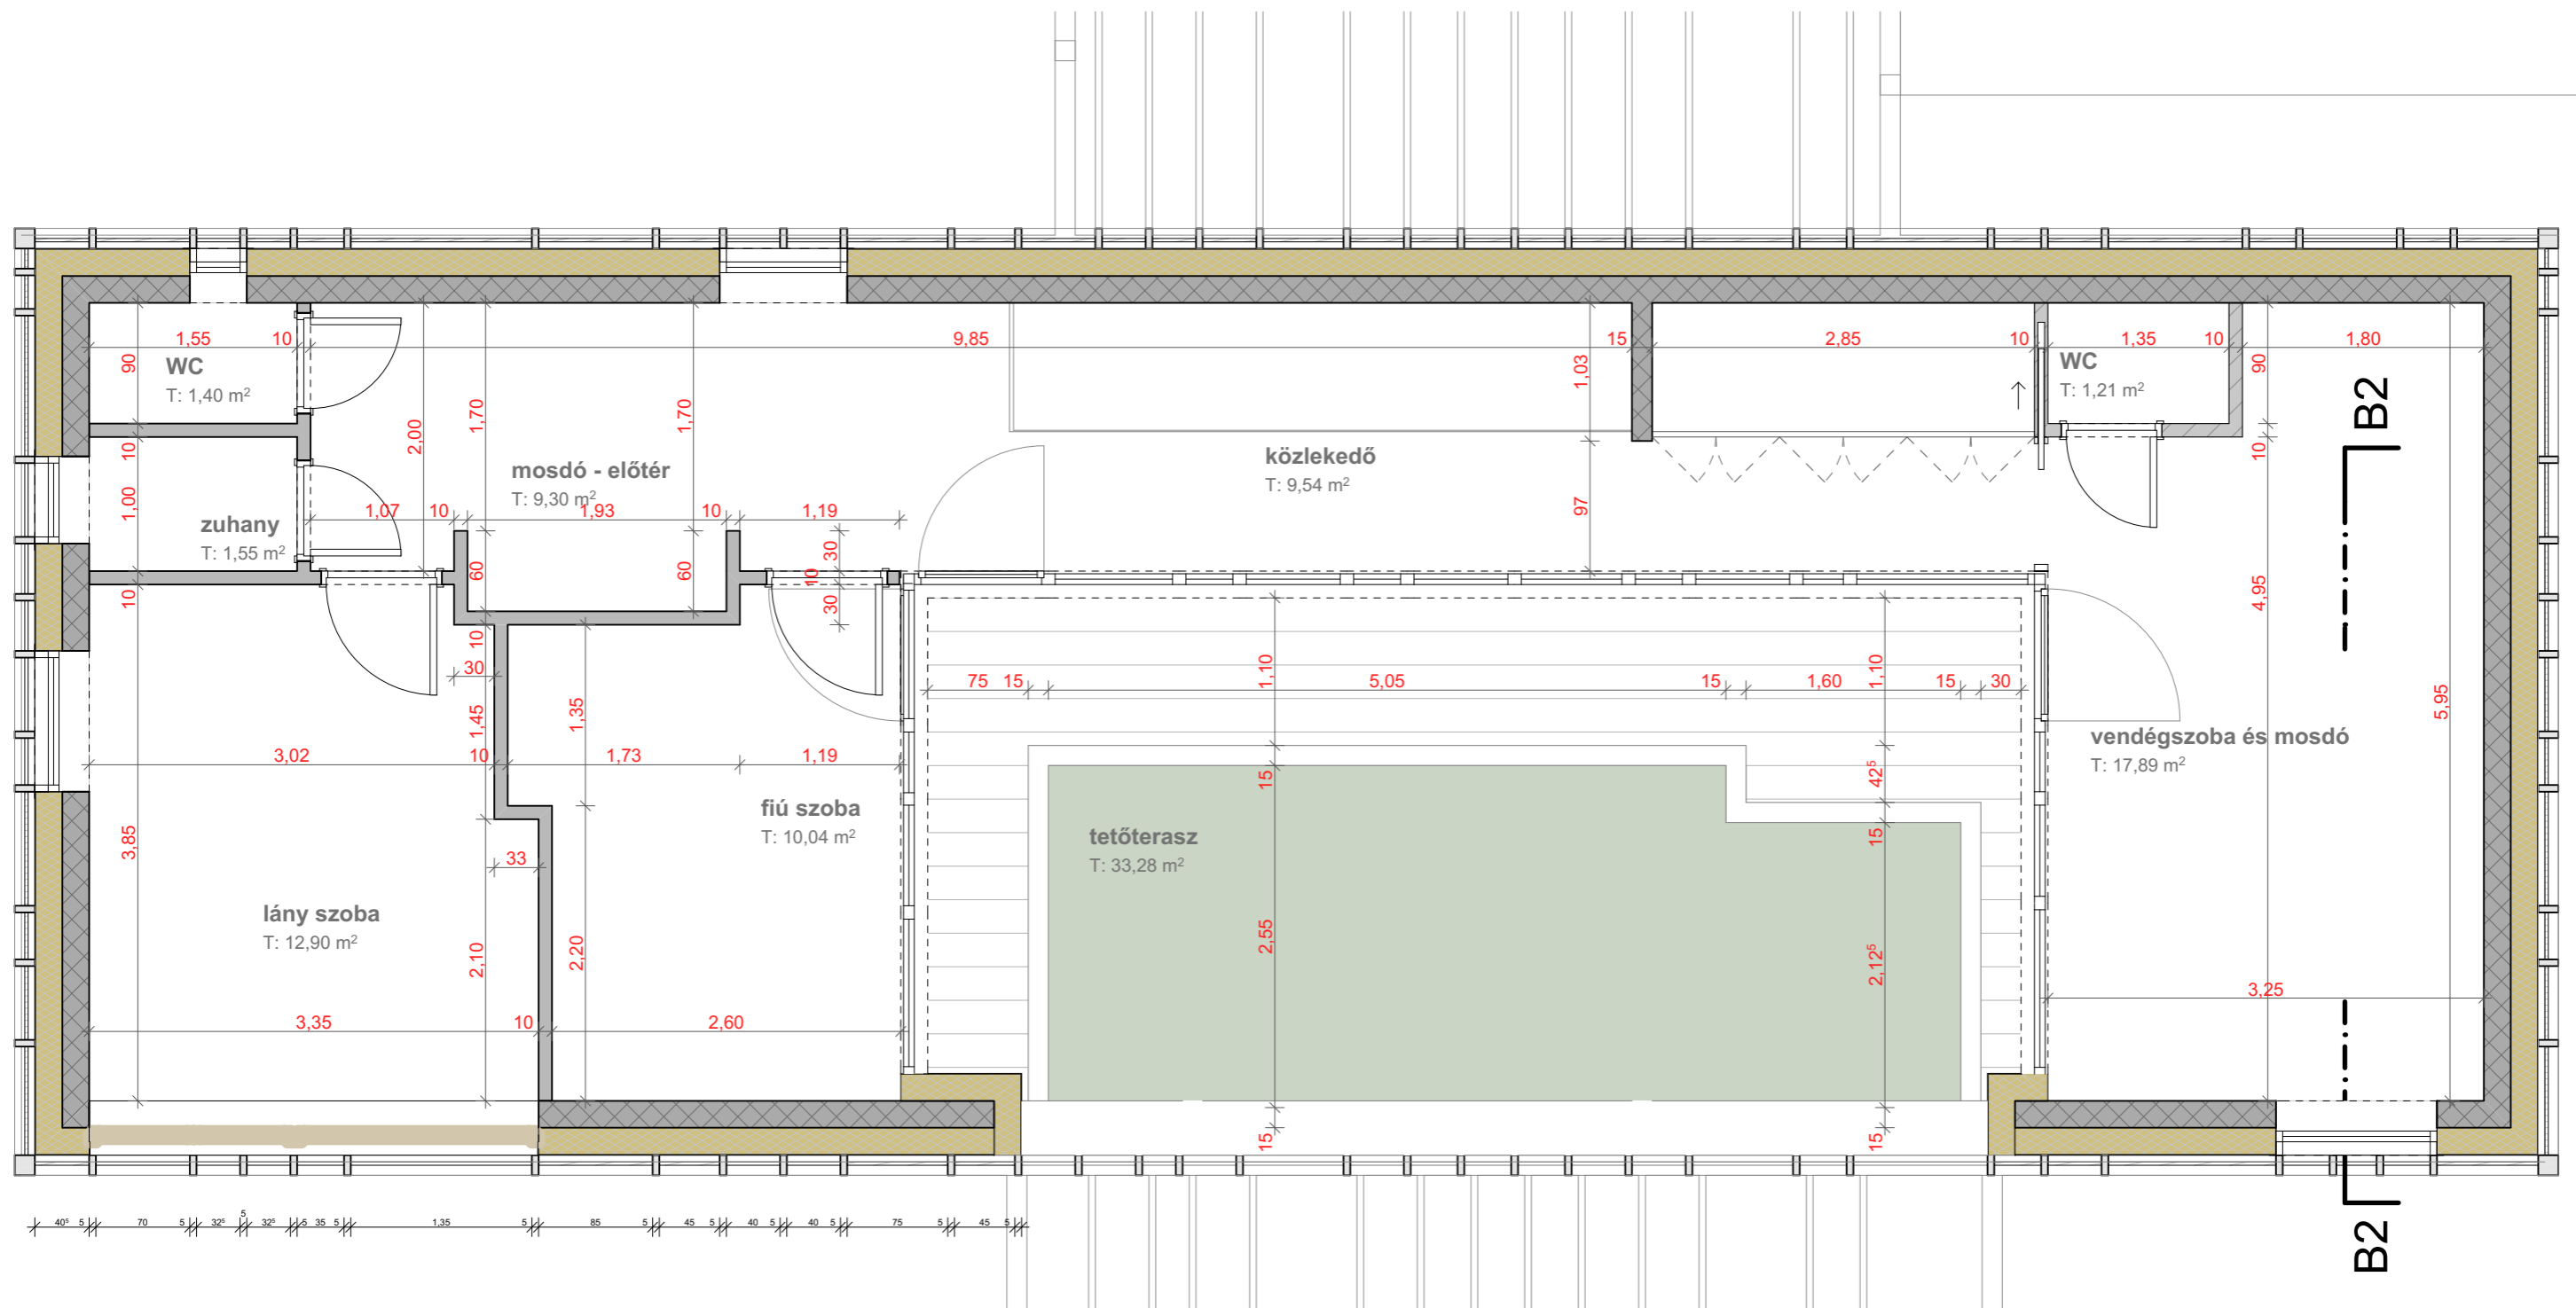



T05




MÉRETEZETT ALAPRAJZ - EMELET

T06

JELMAGYARÁZAT



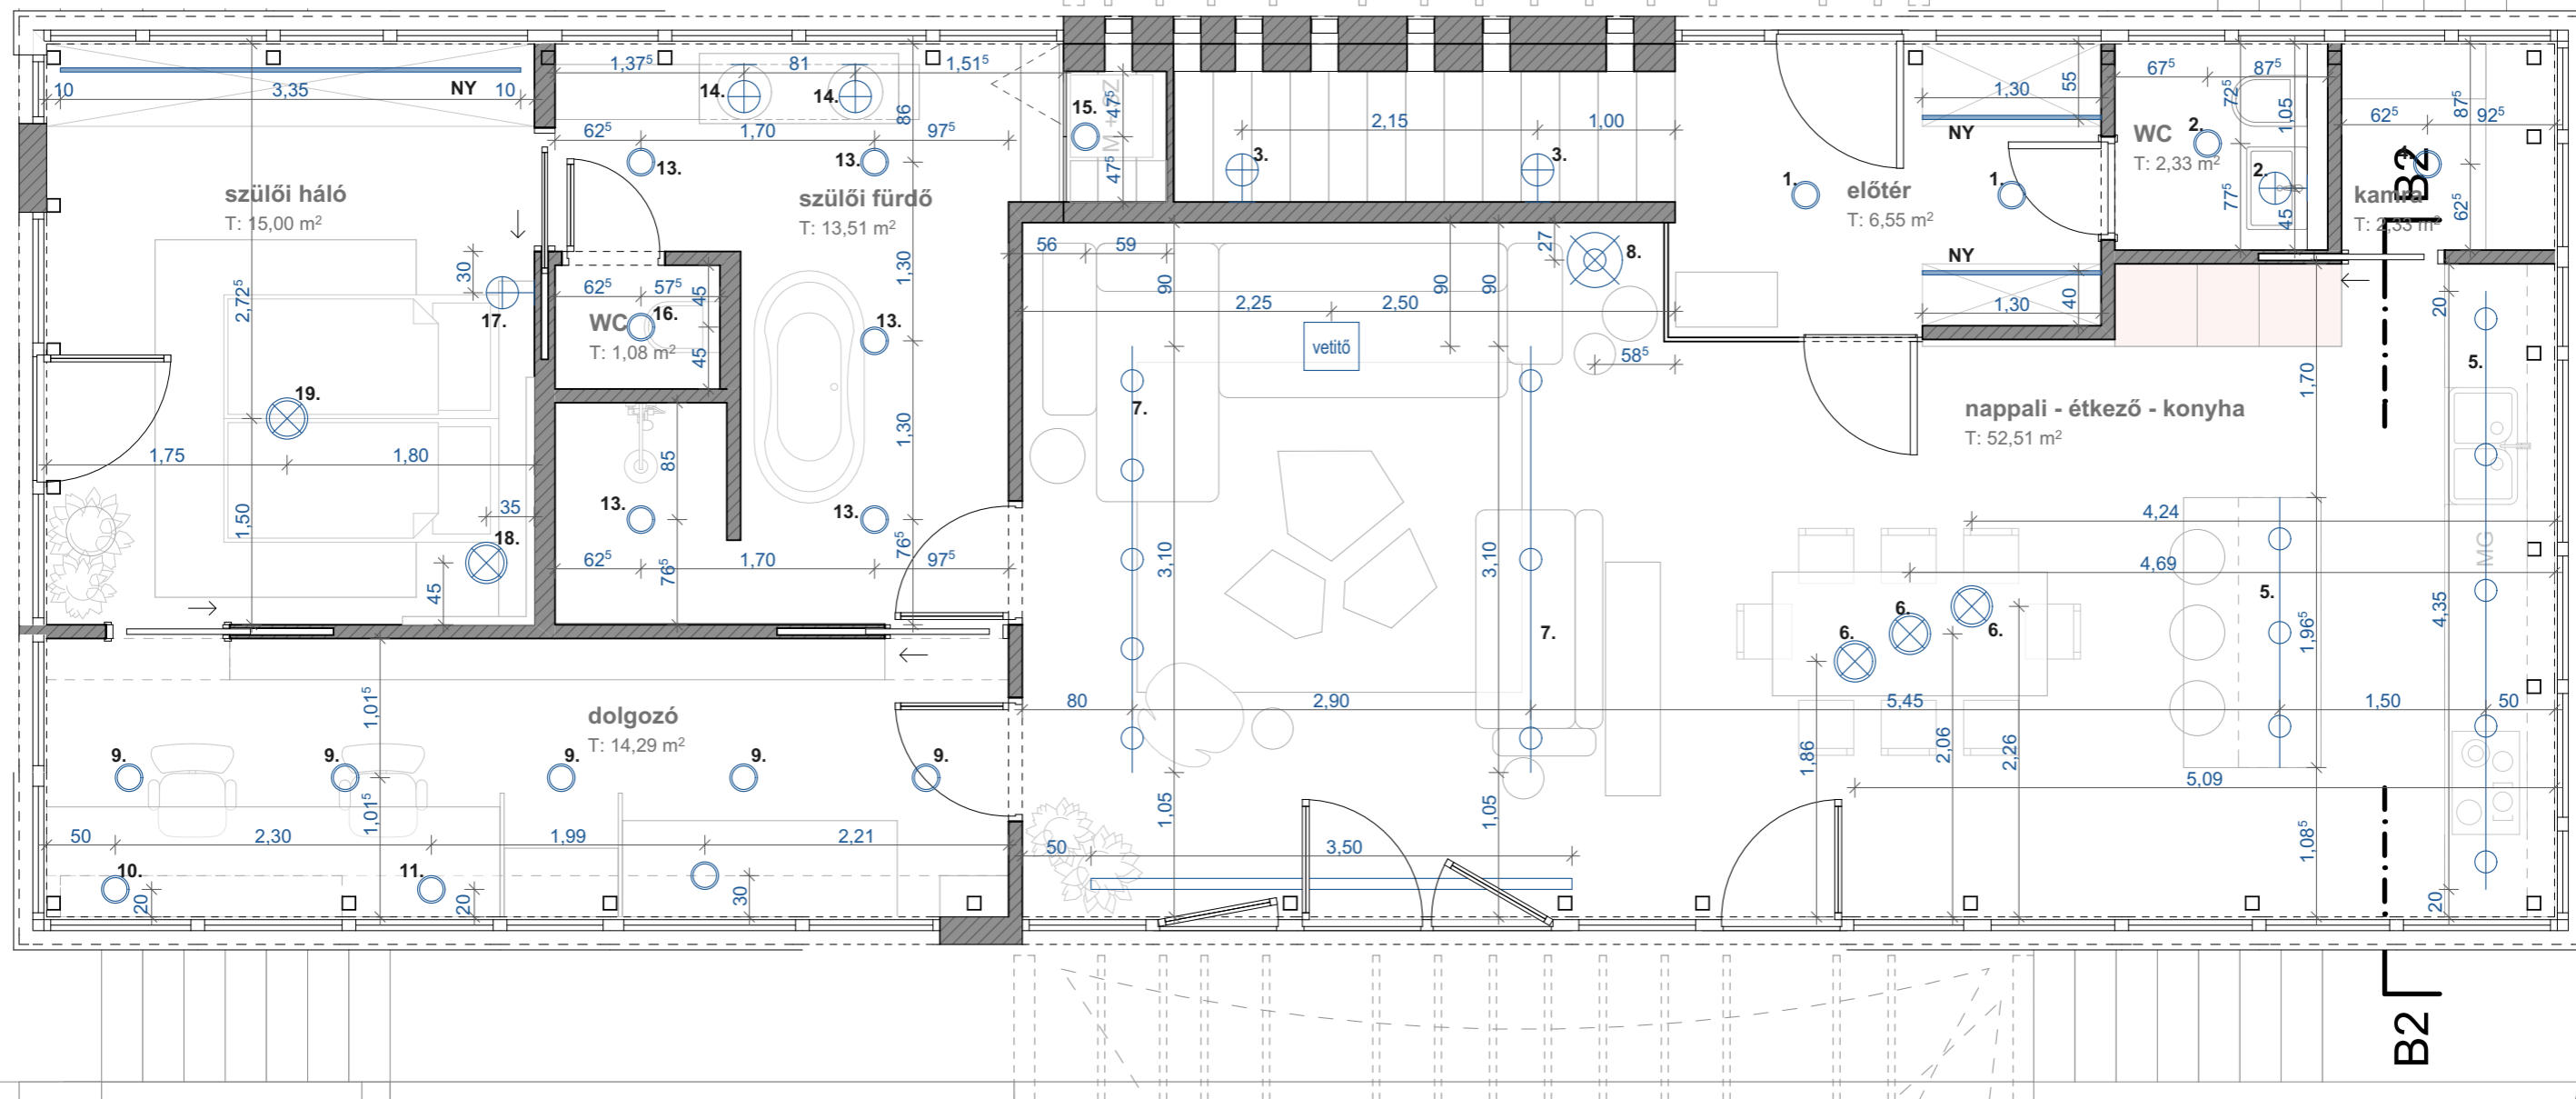



-  FÜGGESZTÉK
-  MENNYEZETI SPOT
-  VONALMENTI LED VILÁGÍTÁS
-  ÁLLÓLÁMPA
-  SINES MENNYEZETI SPOT
-  FALIKAR
- 6.** KAPCSOLÁSI KÖR





VILÁGÍTÁSI ALAPRAJZ -
FÖLDSZINT

T07

JELMAGYARÁZAT

-  FÜGGESZTÉK
-  MENNYEZETI SPOT
-  VONALMENTI LED VILÁGÍTÁS
-  ÁLLÓLÁMPA
-  SINES MENNYEZETI SPOT
-  FALIKAR
- 6.** KAPCSOLÁSI KÖR

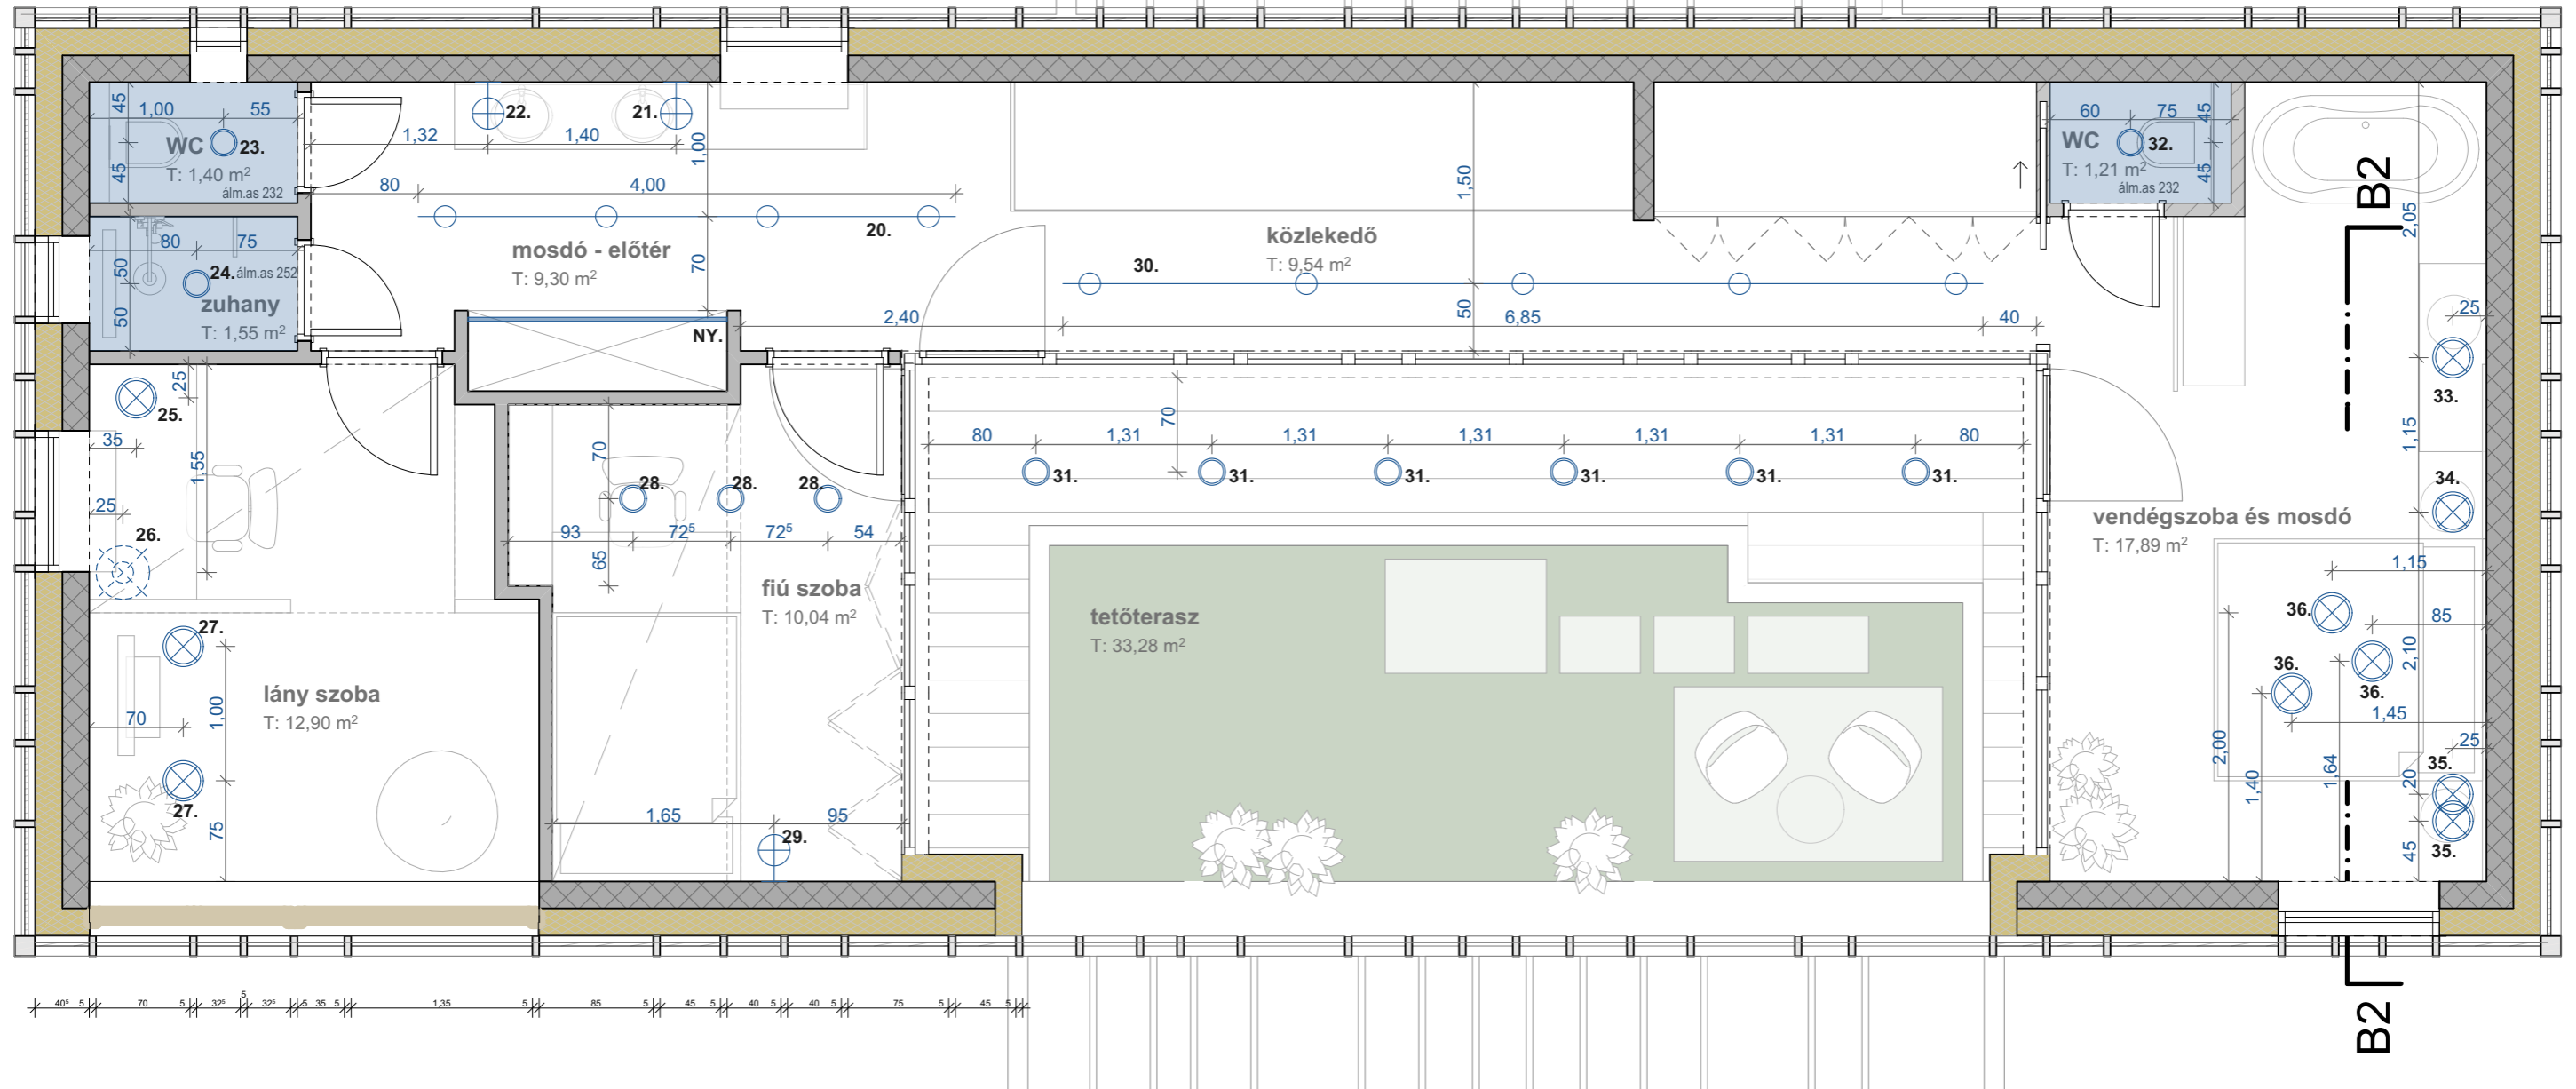

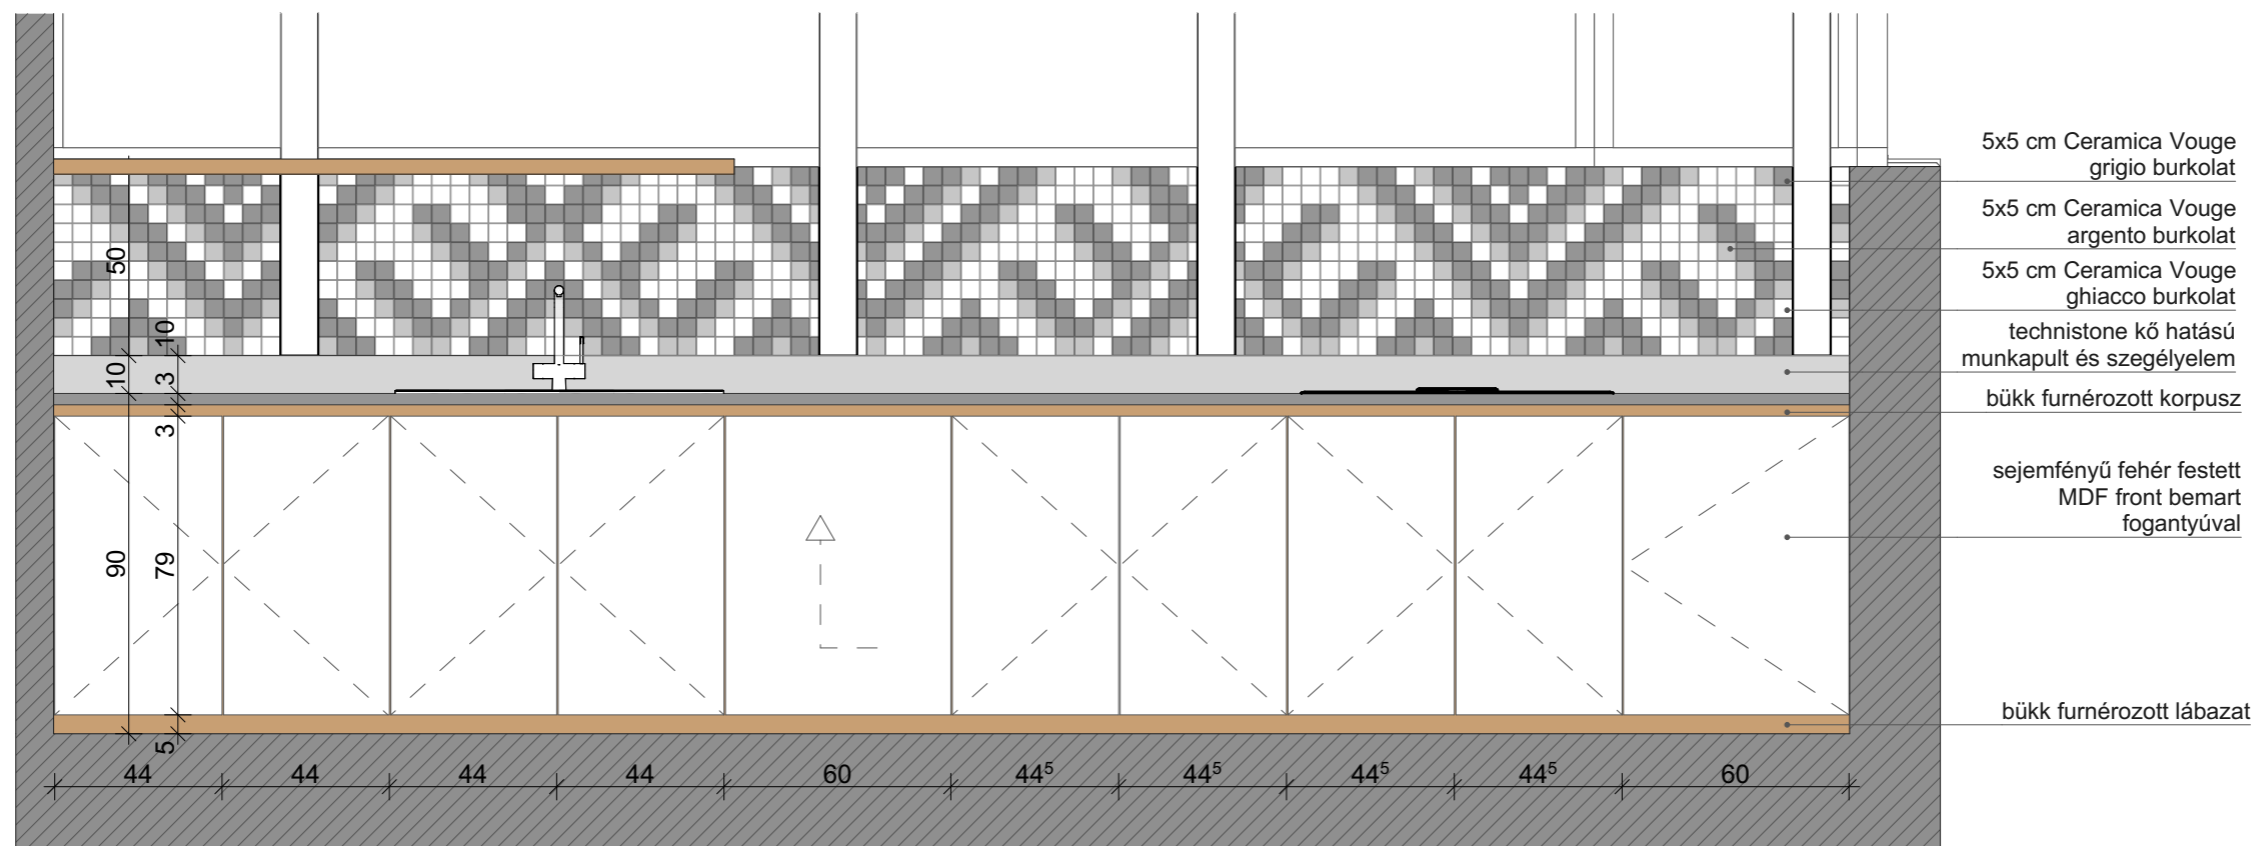

KONYHATERV ÉS FALBURKOLATI TERV

T09