






földszinti BERENDEZÉSI alaprajz M=1:50




1. emeleti BERENDEZÉSI alaprajz M=1:50

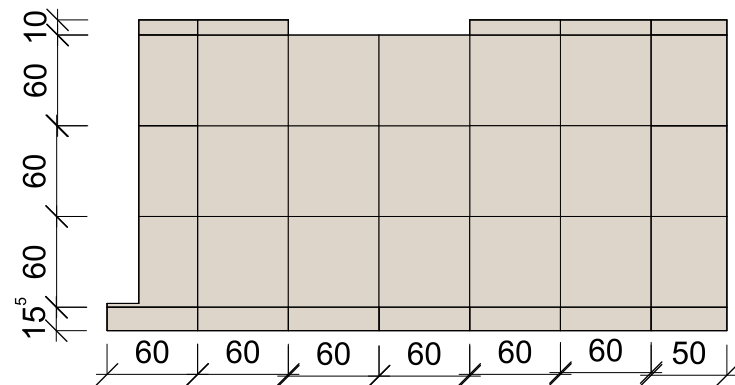


42013 Argenta 'Tanum Bonerc' 60x60 cm matt padlólap

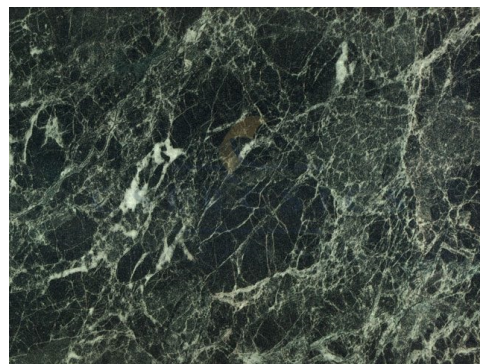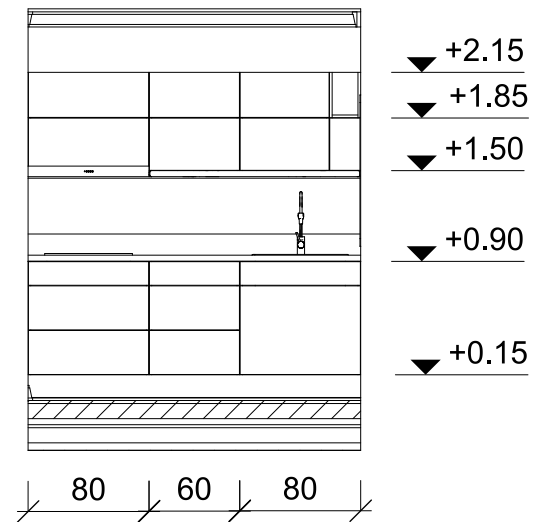


10012560220 Forest 'zöldmárvány' munkapult

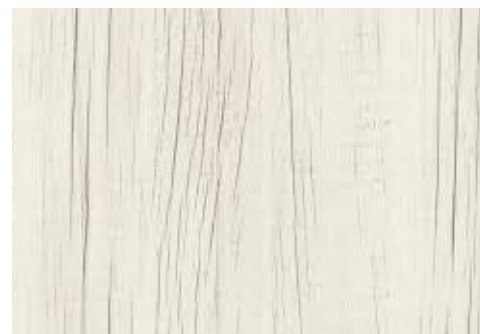


H1122 Egger 'Whitewood' bútorlap

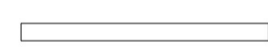

Vonalmenti LED

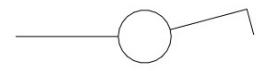

Egypólusú kapcsoló

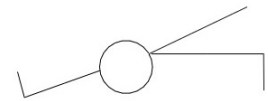


Egypólusú váltókapcsoló


○ Mennyezeti lámpa

× Lámpa függeszték

□ Állólámpa

△ Asztali lámpa

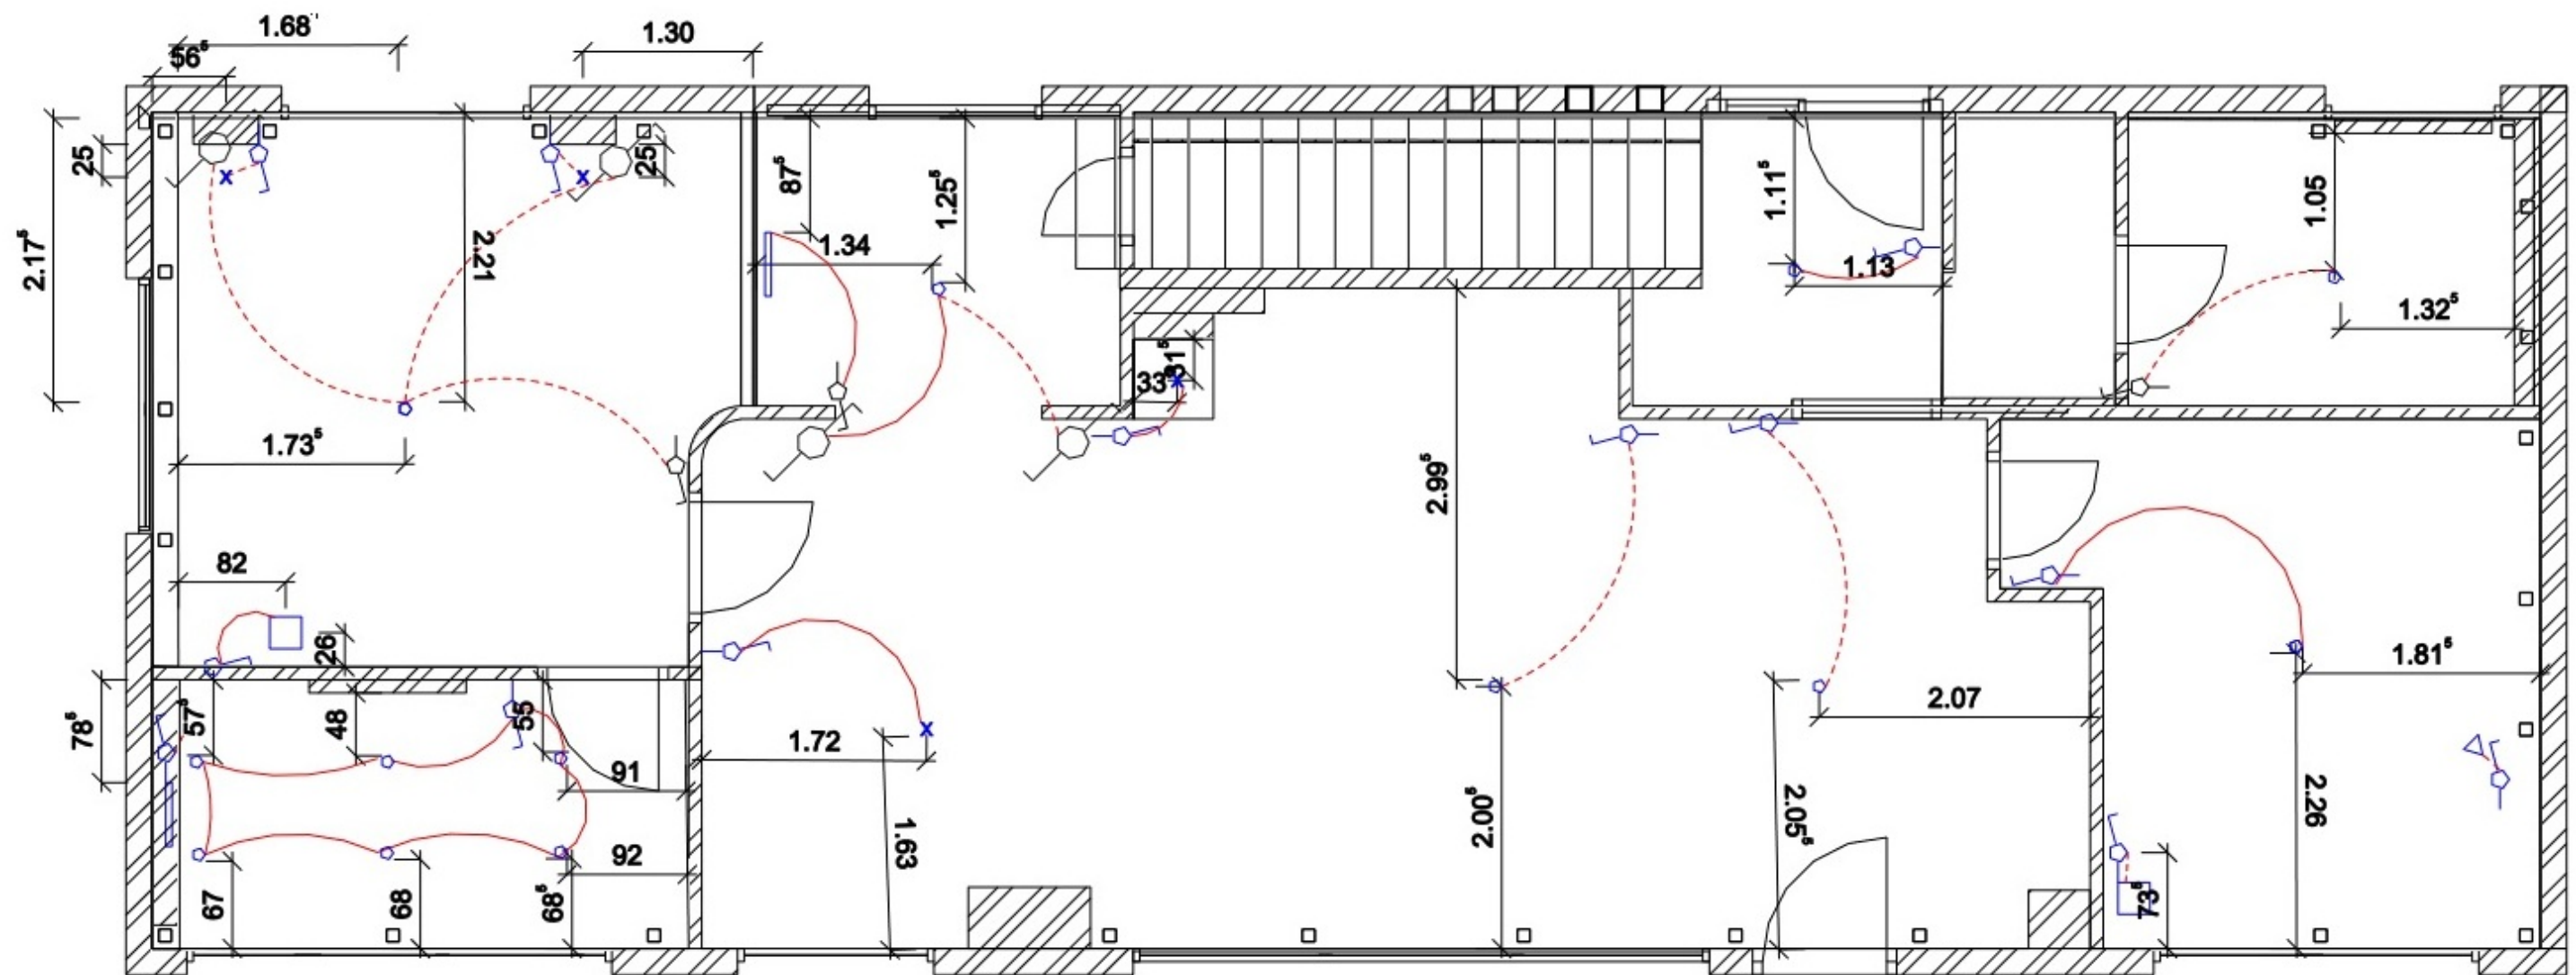

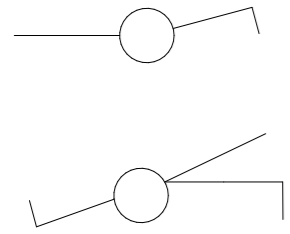


Egypólusú kapcsoló

Egypólusú váltókapcsoló



Logus 'Aquarella'  
GE jég színű kapcsolókeret

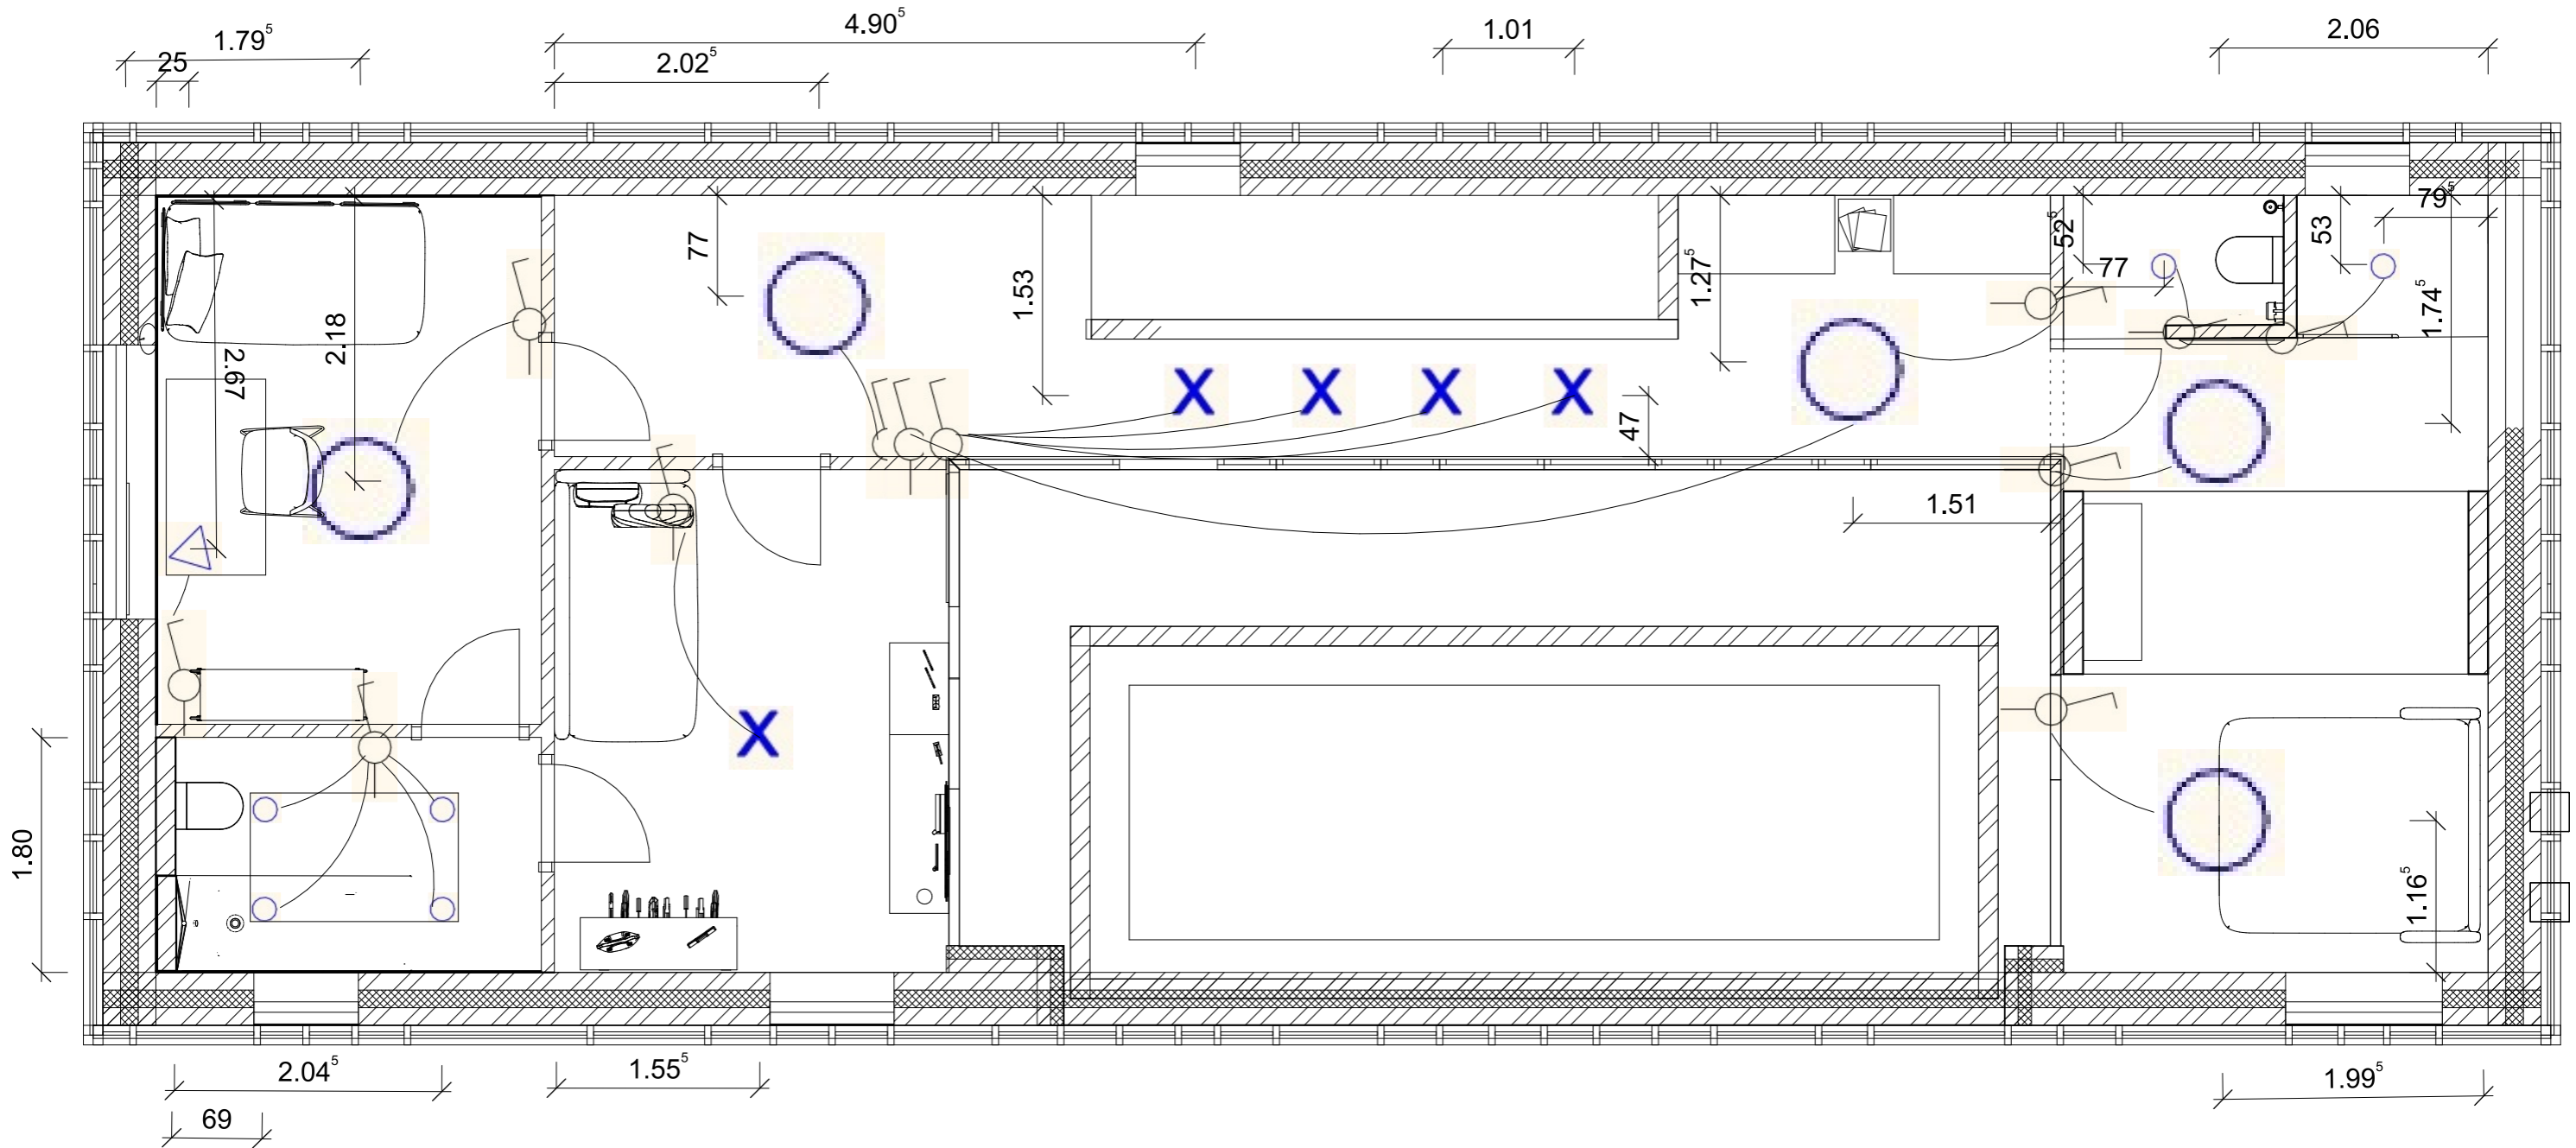

1. emeleti kapcsolási és VILÁGÍTÁSI terv M=1:50