

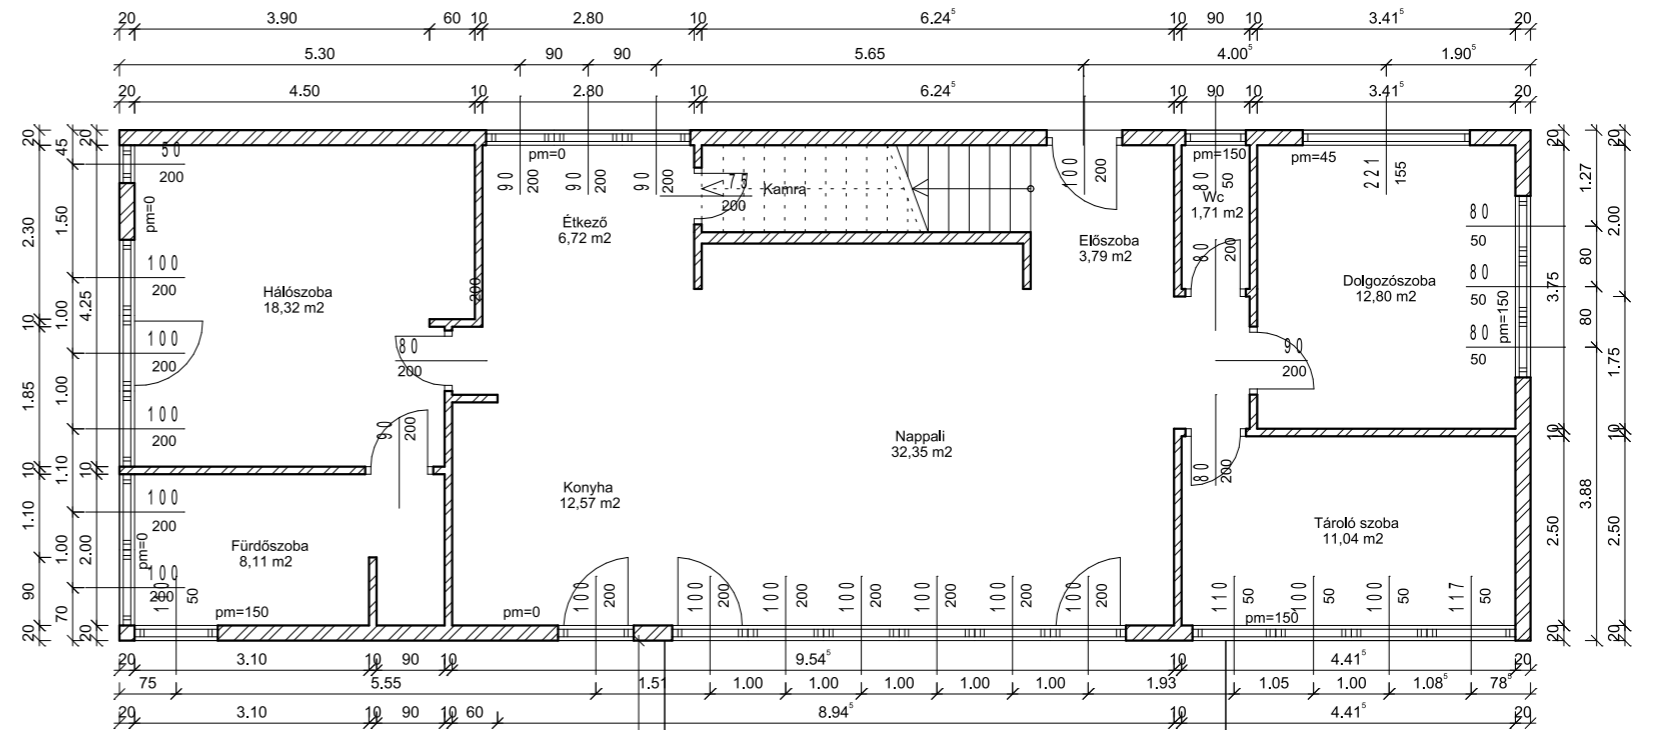


MÉRETEZETT ALAPRAJZ LÉPTÉK 1:100

FÖLDSZINT

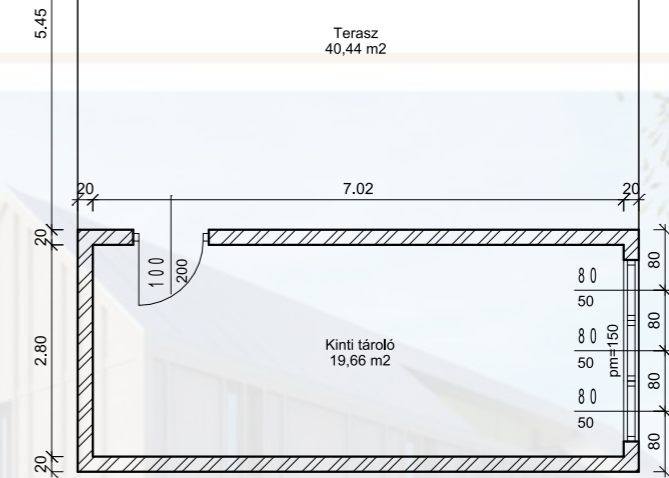

— OTTHONVEKED

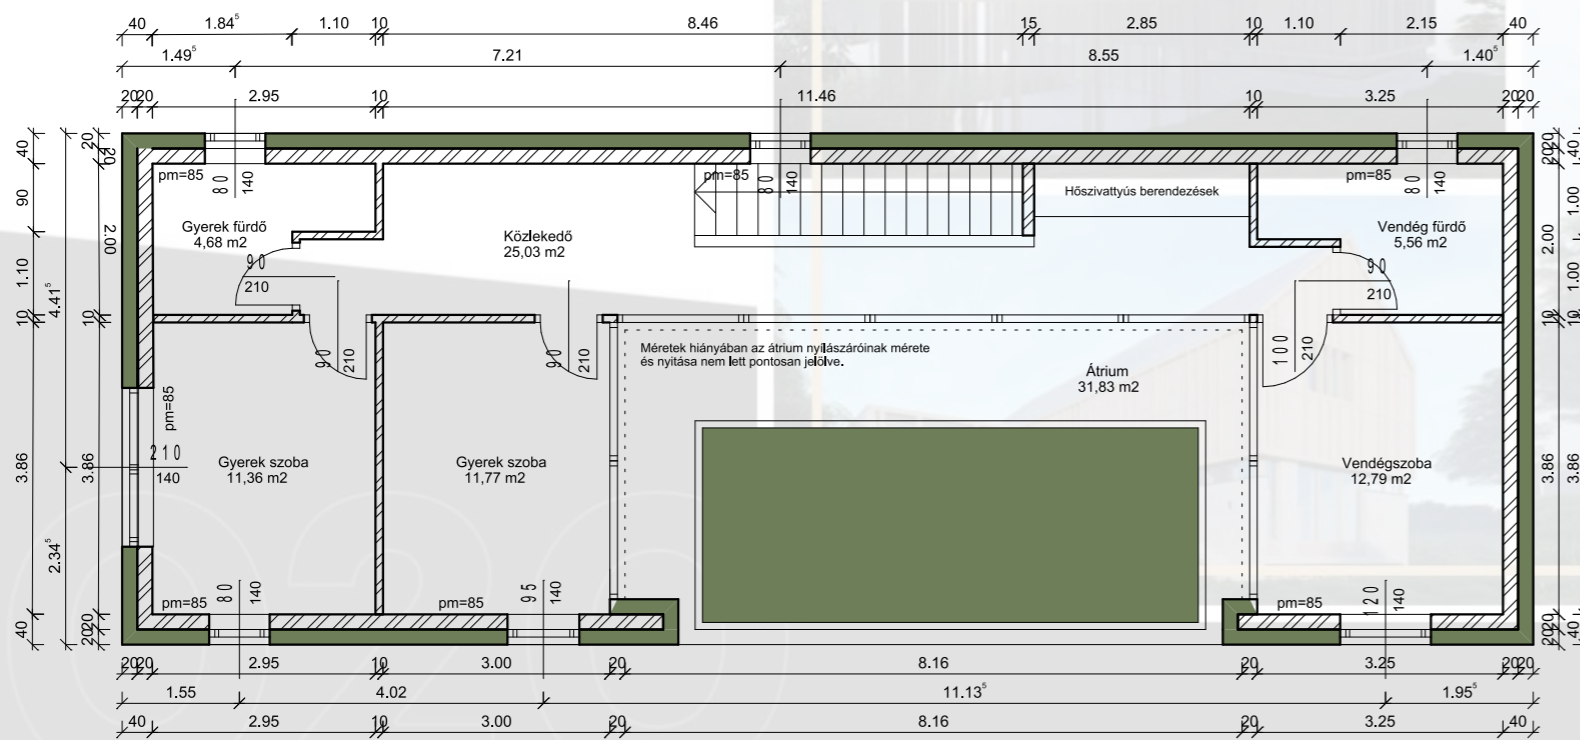

EMELET

- 1 - ELŐSZOBA
- 2 - NAPPALI
- 3 - KONYHA
- 4 - ÉTKEZŐ
- 5 - HÁLÓSZOBA
- 6 - FÜRDŐSZOBA
- 7 - WC
- 8 - DOLGOZÓSZOBA
- 9 - TÁROLÓSZOBA
- 10 - TERASZ
- 11 - KINTI TÁROLÓ
- 12 - KÖZLEKEDŐ
- 13 - GYEREK FÜRDŐSZOBA
- 14 - FIÚ GYEREKSZOBA
- 15 - LÁNY GYEREKSZOBA
- 16 - VENDÉGSZOBA
- 17 - VENDÉG FÜRDŐSZOBA
- 18 - ÁTRIUM

E1 - Előszoba bútor
E2 - Smart home kezelőfelület

N1 - Kanapé
N2 - Dohányzóasztal
N3 - Épített fal, TV, kandalló
N4 - Komód

K1 - Sziget
K2 - Mosogató, szelektív
K3 - Mosogatógép
K4 - Bárszék
K5 - Főzőlap, szagelszívó
K6 - Beépített hűtő
K7 - Beépített sütő, mikro

E1 - Étkezőasztal
E2 - Növény fal

H1 - Ágy
H2 - Éjjeli lerakó
H3 - Gardrób szekrény
H4 - Komód, TV


F1 - Szekrény, mosógép
F2 - Radiátor
F3 - Álló mosdó
F4 - Wc
F5 - Zuhanyfal
F6 - Zuhanyzó
F7 - Szabadonálló kád

W1 - Wc
W2 - Kézmosó


D1 - Épített fal pihenő részrel
D2 - Dolgozóasztal
D3 - Dolgozó szék
D4 - Könyvespolc

T1 - Beépített bútor


TE1 - Kerti bútor
TE2 - Masszázsmedence
TE3 - Gömblámpa

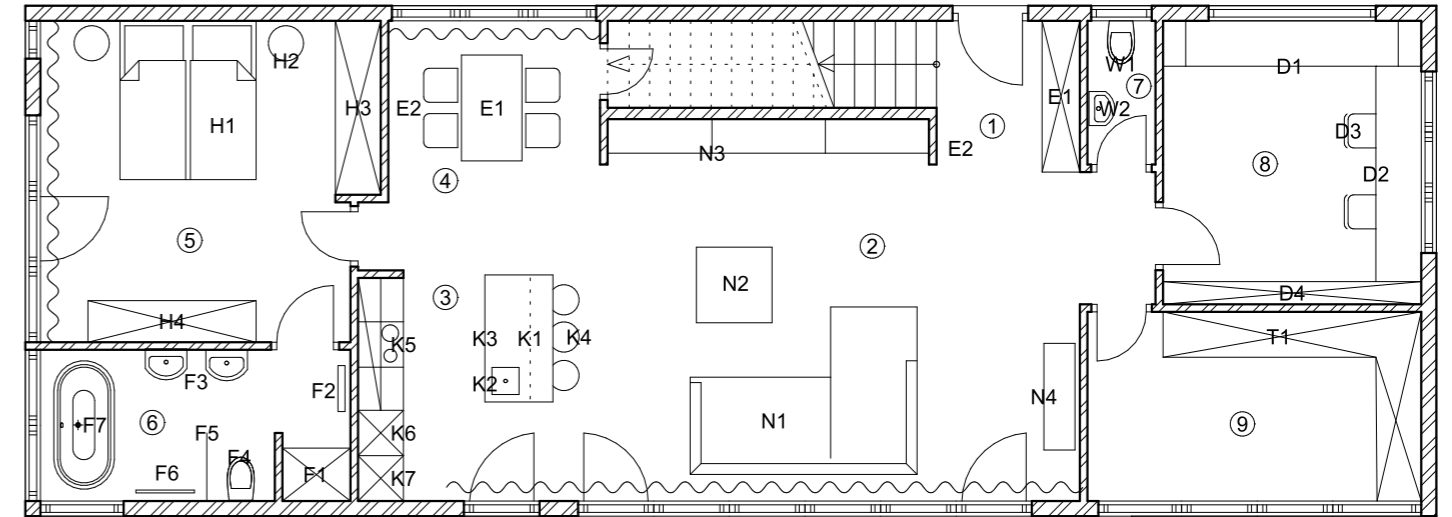

FÖLDSZINT

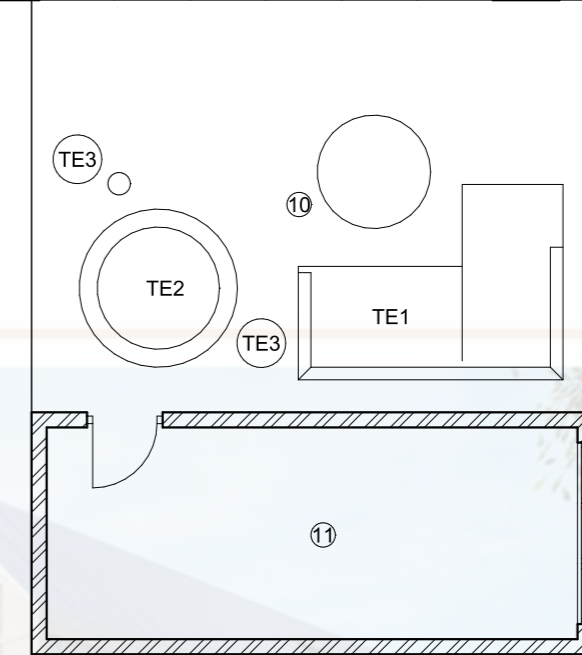

EMELET

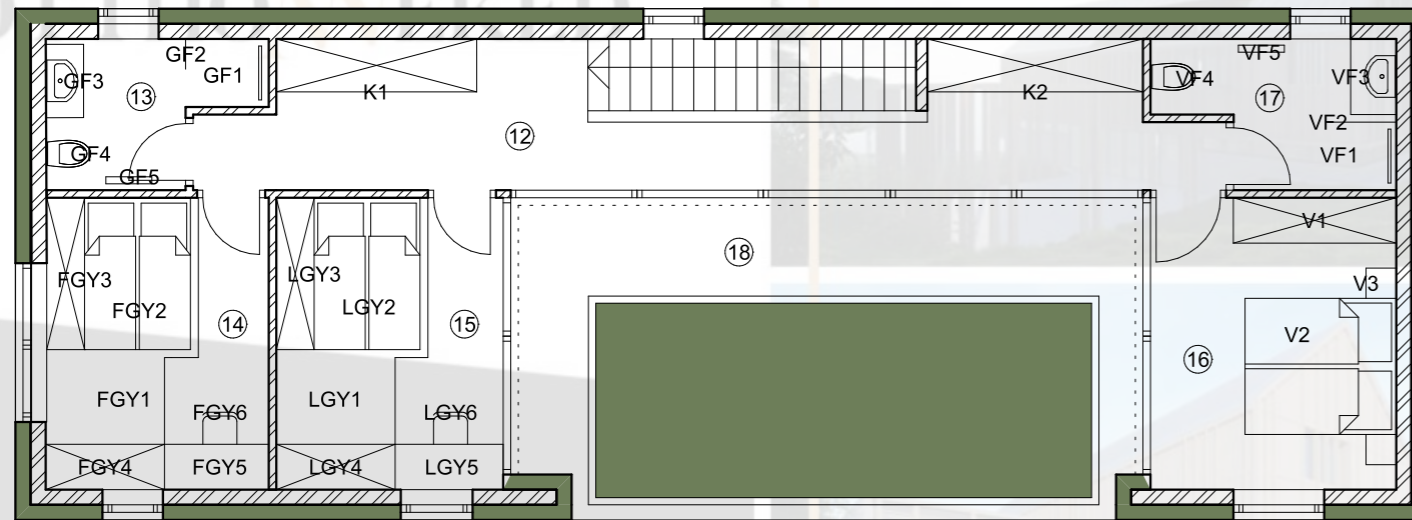

K1 - Gardrób szekrény
K2 - Hőszivattyús berendezések

GF1 - Zuhanyzó
GF2 - Zuhanyfal
GF3 - Mosdó
GF4 - Wc
GF5 - Radiátor

FGY1 - Dobogó
FGY2 - Ágy
FGY3 - Komód
FGY4 - Beépített szekrény
FGY5 - Íróasztal
FGY6 - Dolgozó szék


LGY1 - Dobogó
LGY2 - Ágy
LGY3 - Beépített szekrény
LGY4 - Komód
LGY5 - Íróasztal
LGY6 - Dolgozó szék

V1 - Beépített szekrény
V2 - Ágy
V3 - Éjjeli szekrény


VF1 - Zuhanyzó
VF2 - Zuhanyfal
VF3 - Álló mosdó
VF4 - Wc
VF5 - Radiátor

BERENDEZÉSI TERV LÉPTÉK: 1:100

KAPCSOLÁSI - VILÁGÍTÁSI TERV LÉPTÉK 1:100

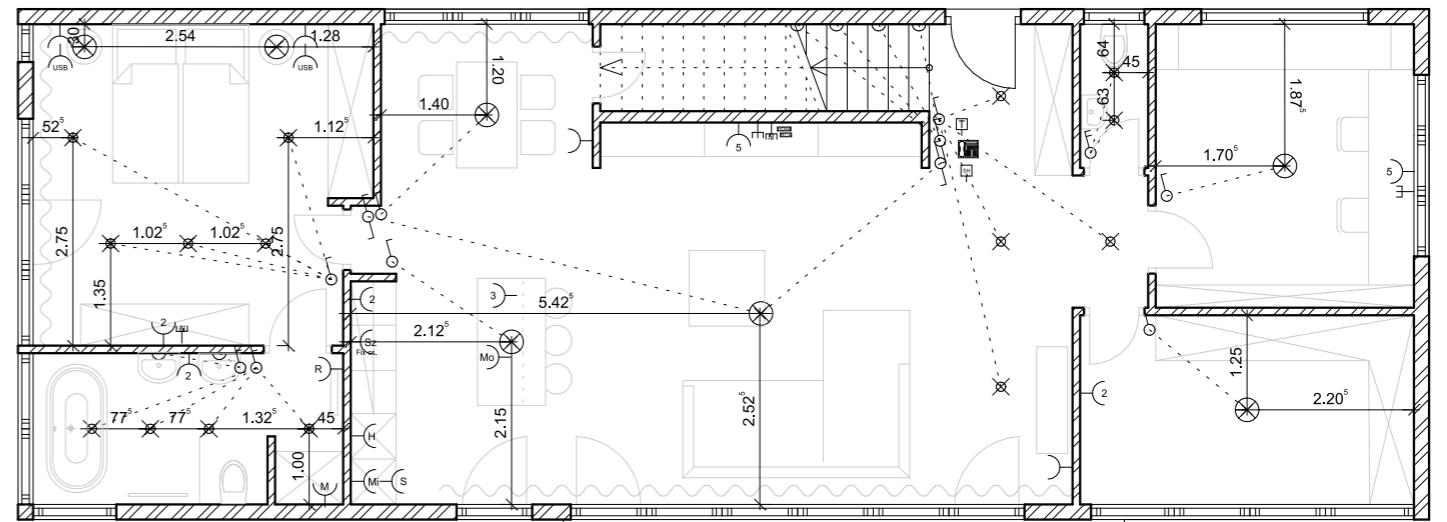



FÖLDSZINT

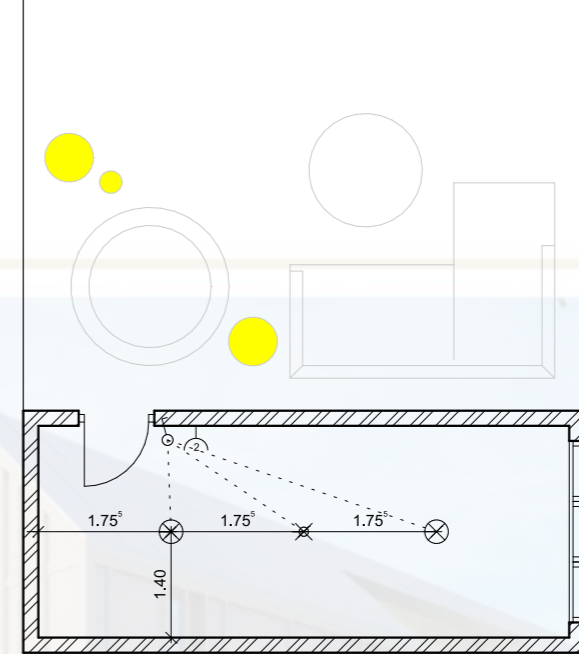


OTTHONVEKED

EMELET

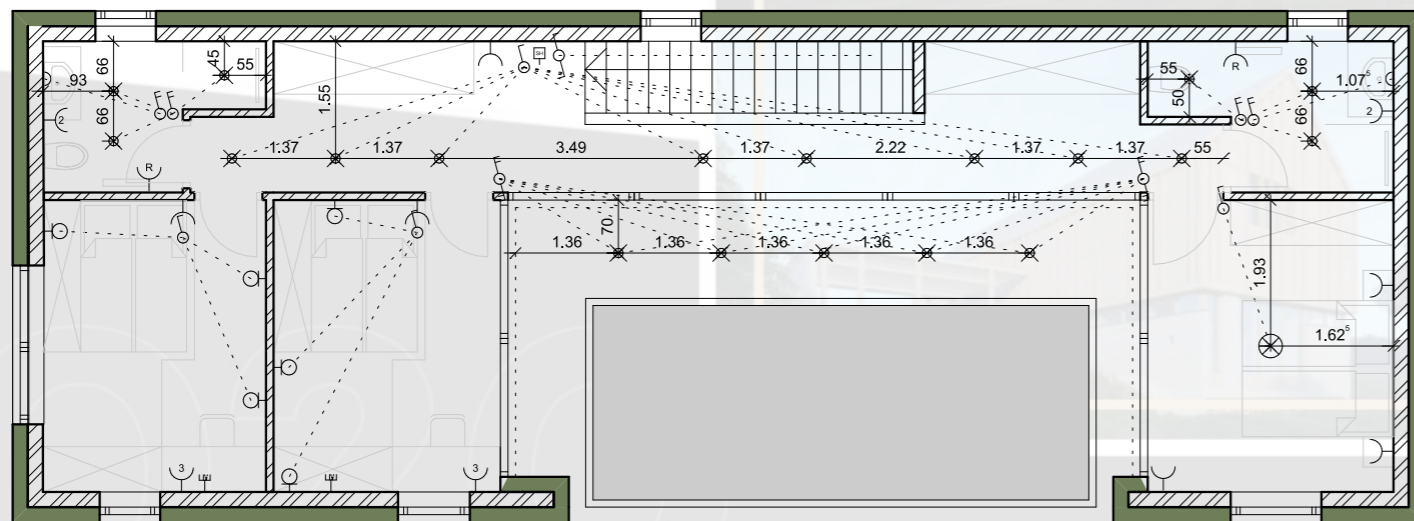

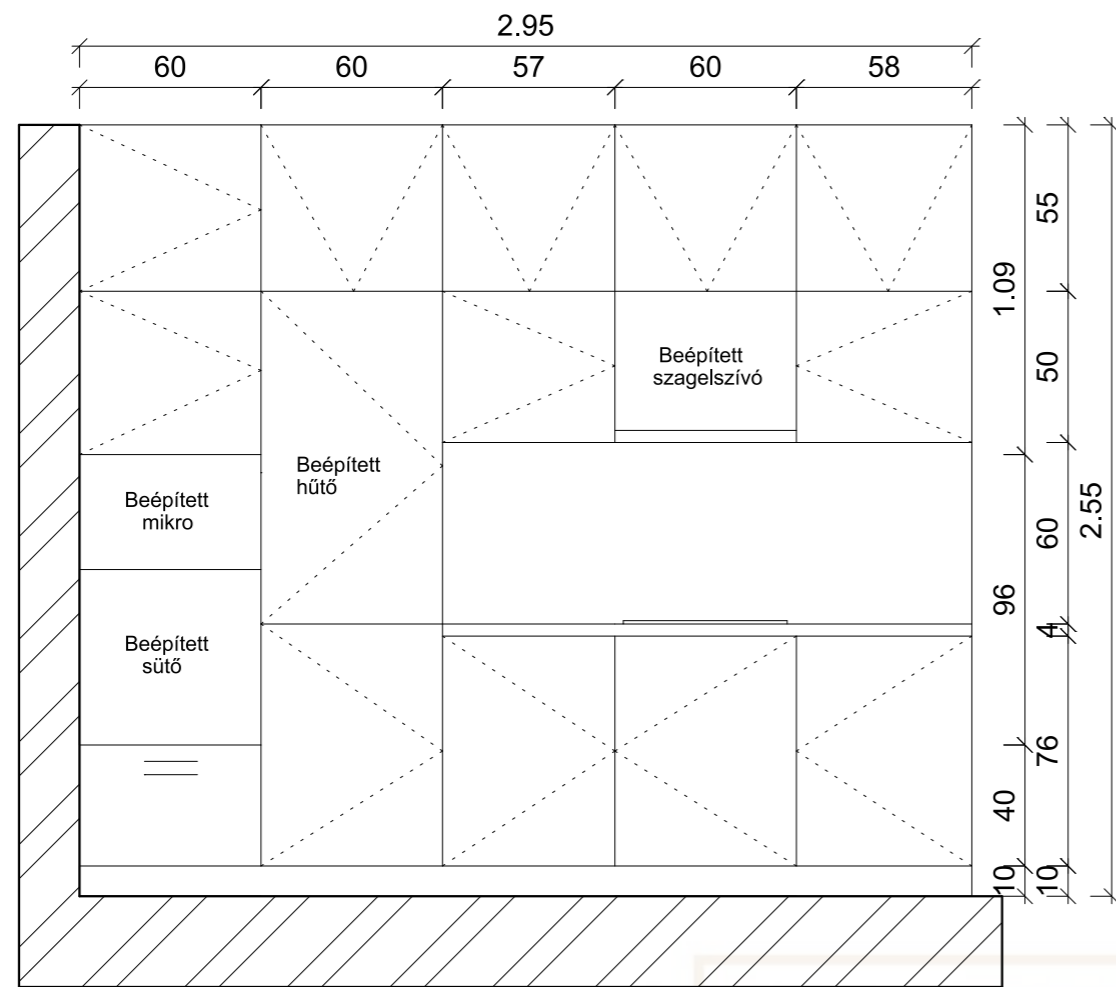

KÜLSŐ - FRONT

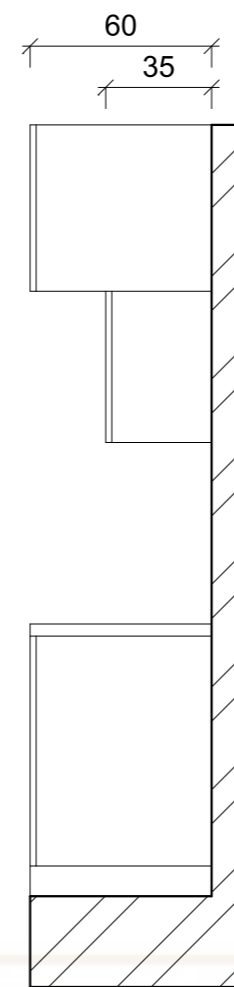

OLDAL


Korpusz és front
60-as mélységnél:
EGGER F649 ST16
Agyagkő

Fékezős vasalatok,
TIP-ON nyitás!


Hátlap és munkalap:
Fahatás

Korpusz és front
35-ös mélységnél:
EGGER W1100 ST9
Alpesi fehér


MÉRETEK A FELMÉRÉS
SORÁN ELLENŐRIZENDŐK!

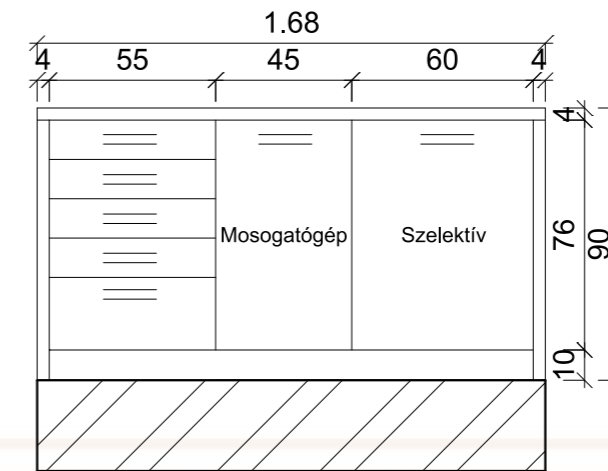

KÜLSŐ - SZIGET

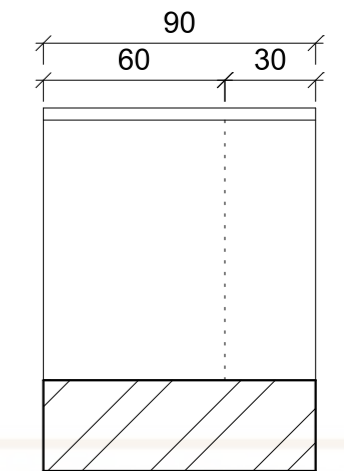

OLDAL

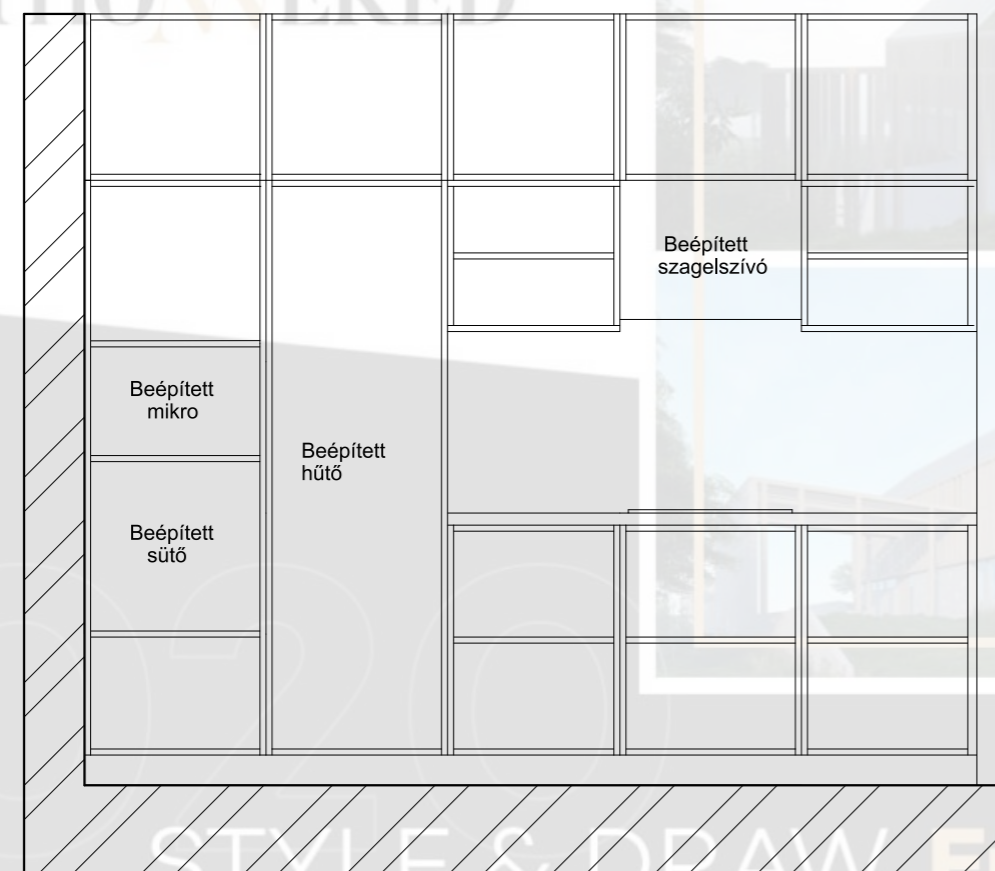

BELSŐ - FRONT



BELSŐ - SZIGET


Korpusz és front:
EGGER W1100 ST9
Alpesi fehér

Munkalap:
Corian

A szigetben rejtett
aljzat elhelyezése!

KONYHA BÚTORTERV LÉPTÉK: 1:25

FÜRDŐSZOBA PADLÓBURKOLÁSI TERV LÉPTÉK: 1:25

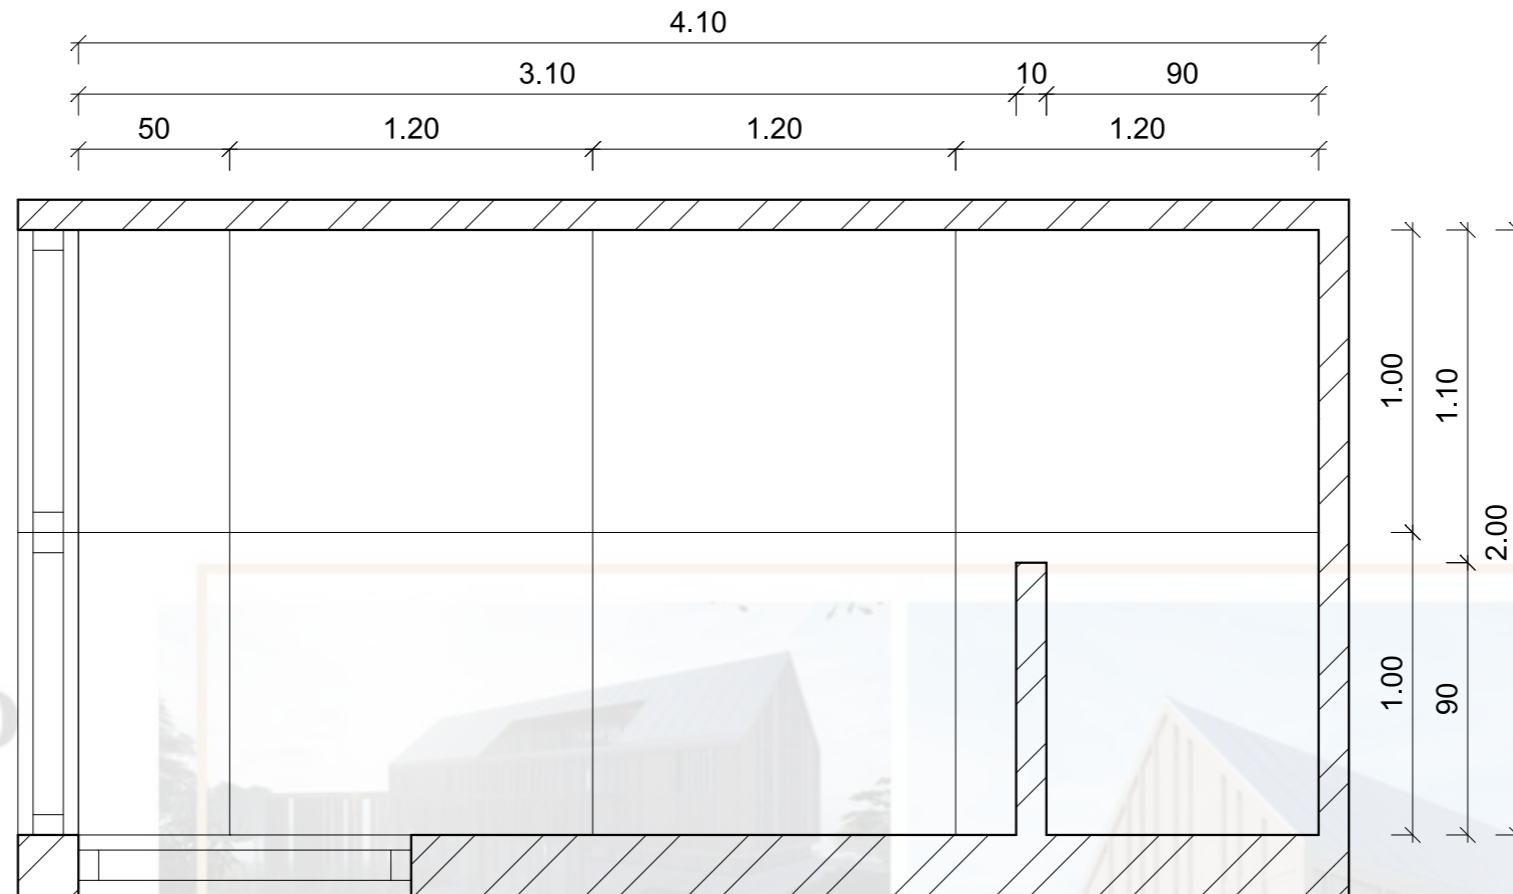

SZÜLŐI FÜRDŐ - FELÜLNÉZET BURKOLAT KIOSZTÁS

BURKOLAT
Argenta - Belite
Nut 120X120

Fugahézag: 2MM
Szín: Burkolattal megegyező
Mapei

MÉRETEK A BURKOLÁS
SORÁN ELLENŐRIZENDŐK!



OTTHONVEKED