


STYLE & DRAW ENTERIRTERVEZŐI PÁLYÁZAT

HÉTVÉGI HÁZ
KISSZÉKELY

*É*LVEZEM A *H*ÁZAM

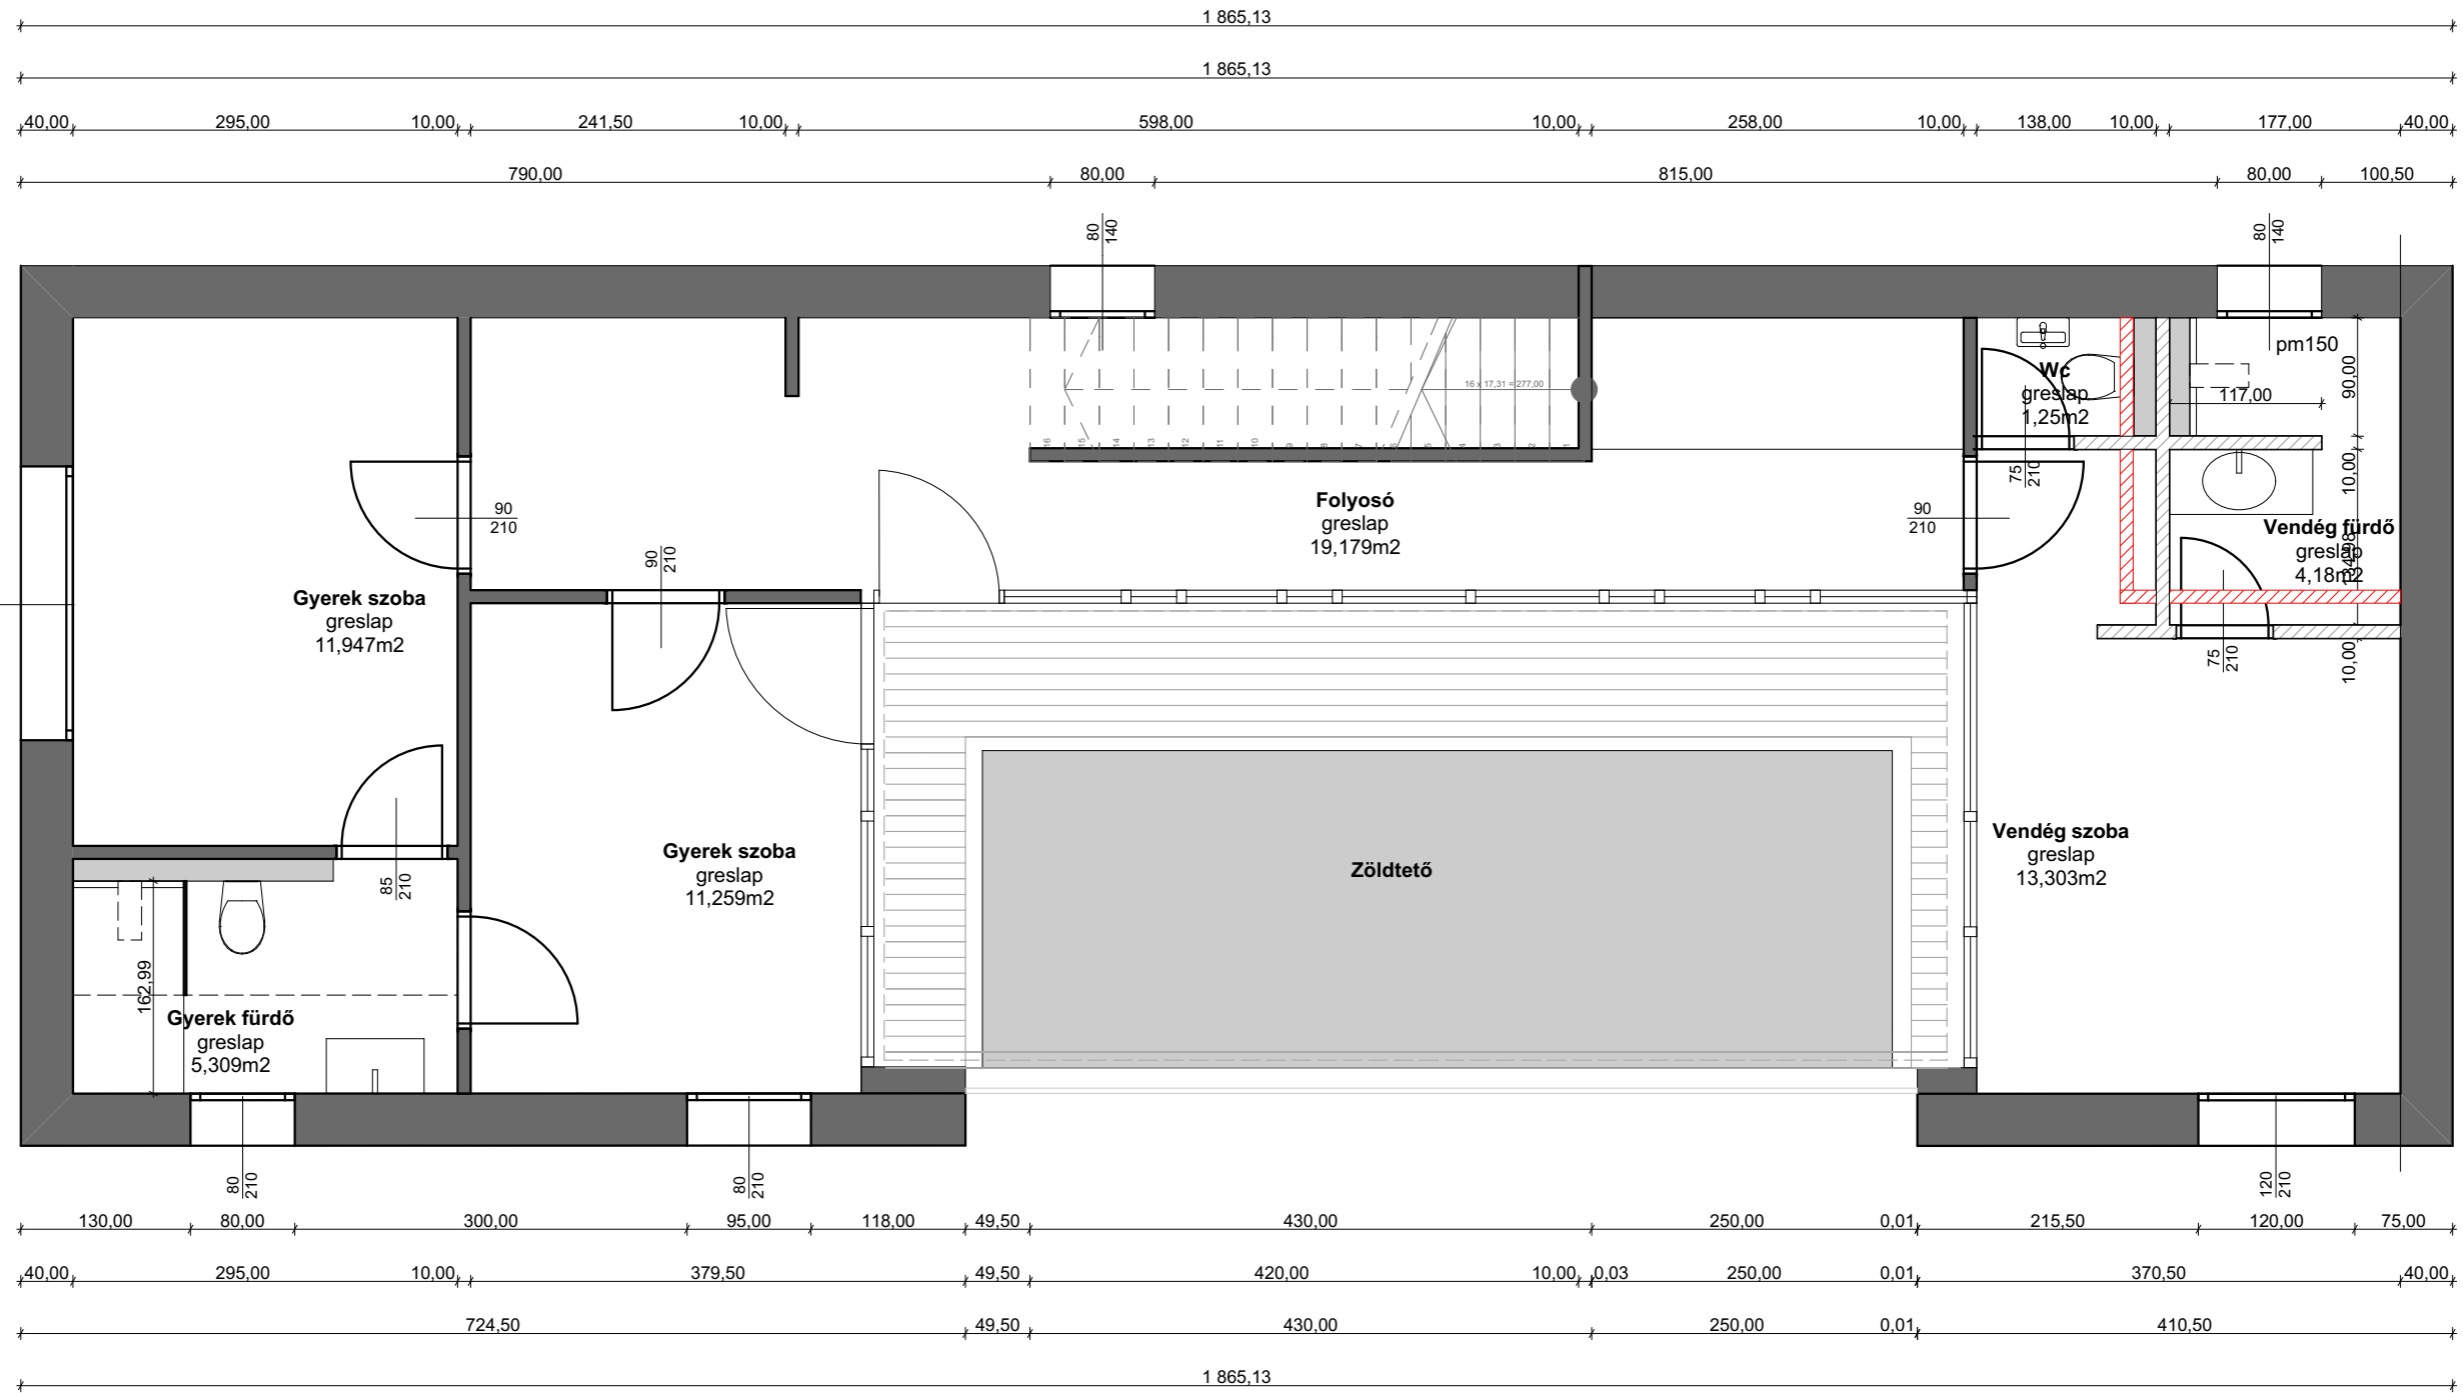

Jelmagyarázat




- meglévő fal
- bontandó fal
- új fal
- gipszkarton fal

nyílászárók 210cm magasságra módosítva

Bontási alaprajz EM


helyszín:	dátum:	méret:
Kisszékely	2020.04.19.	M=1:50

A00

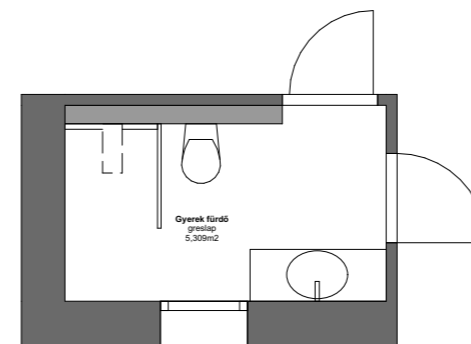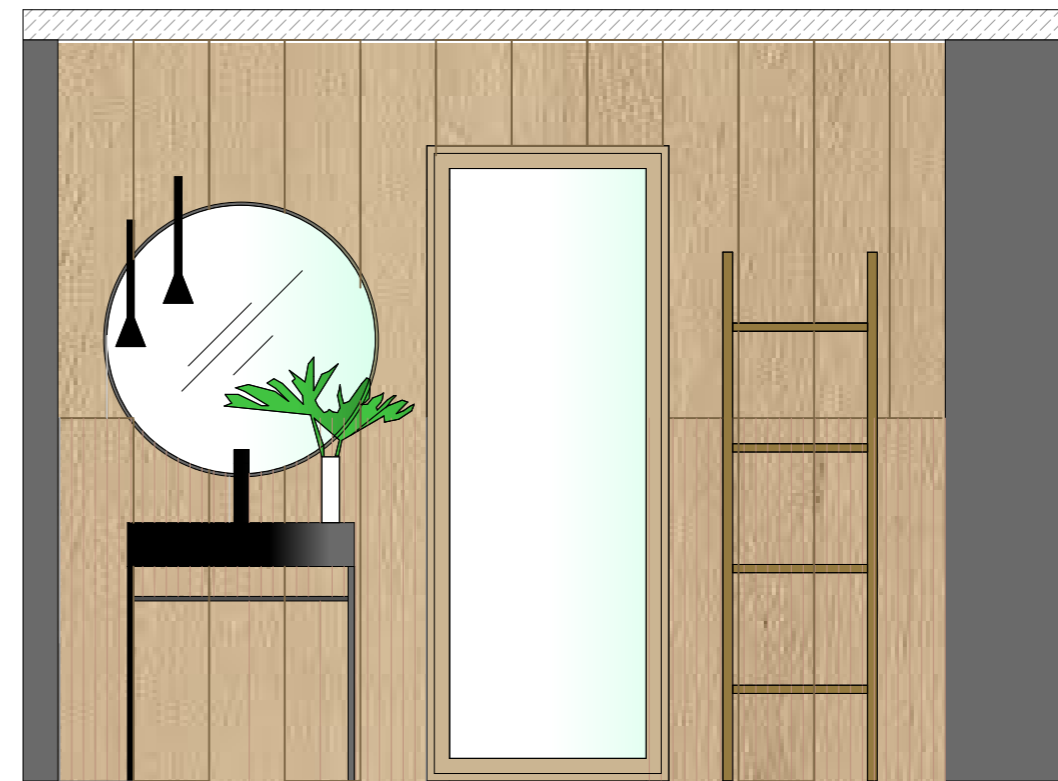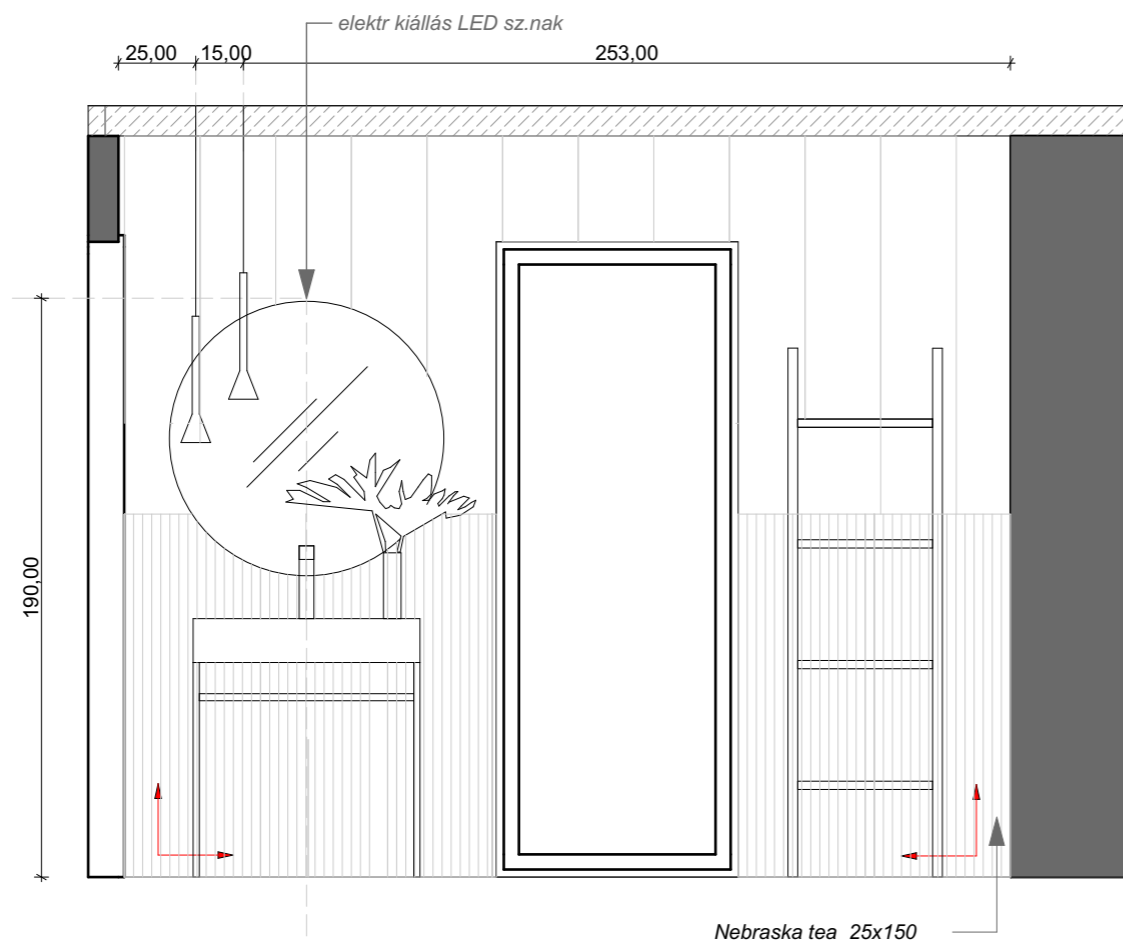

Gyerek fürdő falnézet

helyszín:	dátum:	méret:	GYFF
Kisszékely	2020.04.19.	M=1:25	

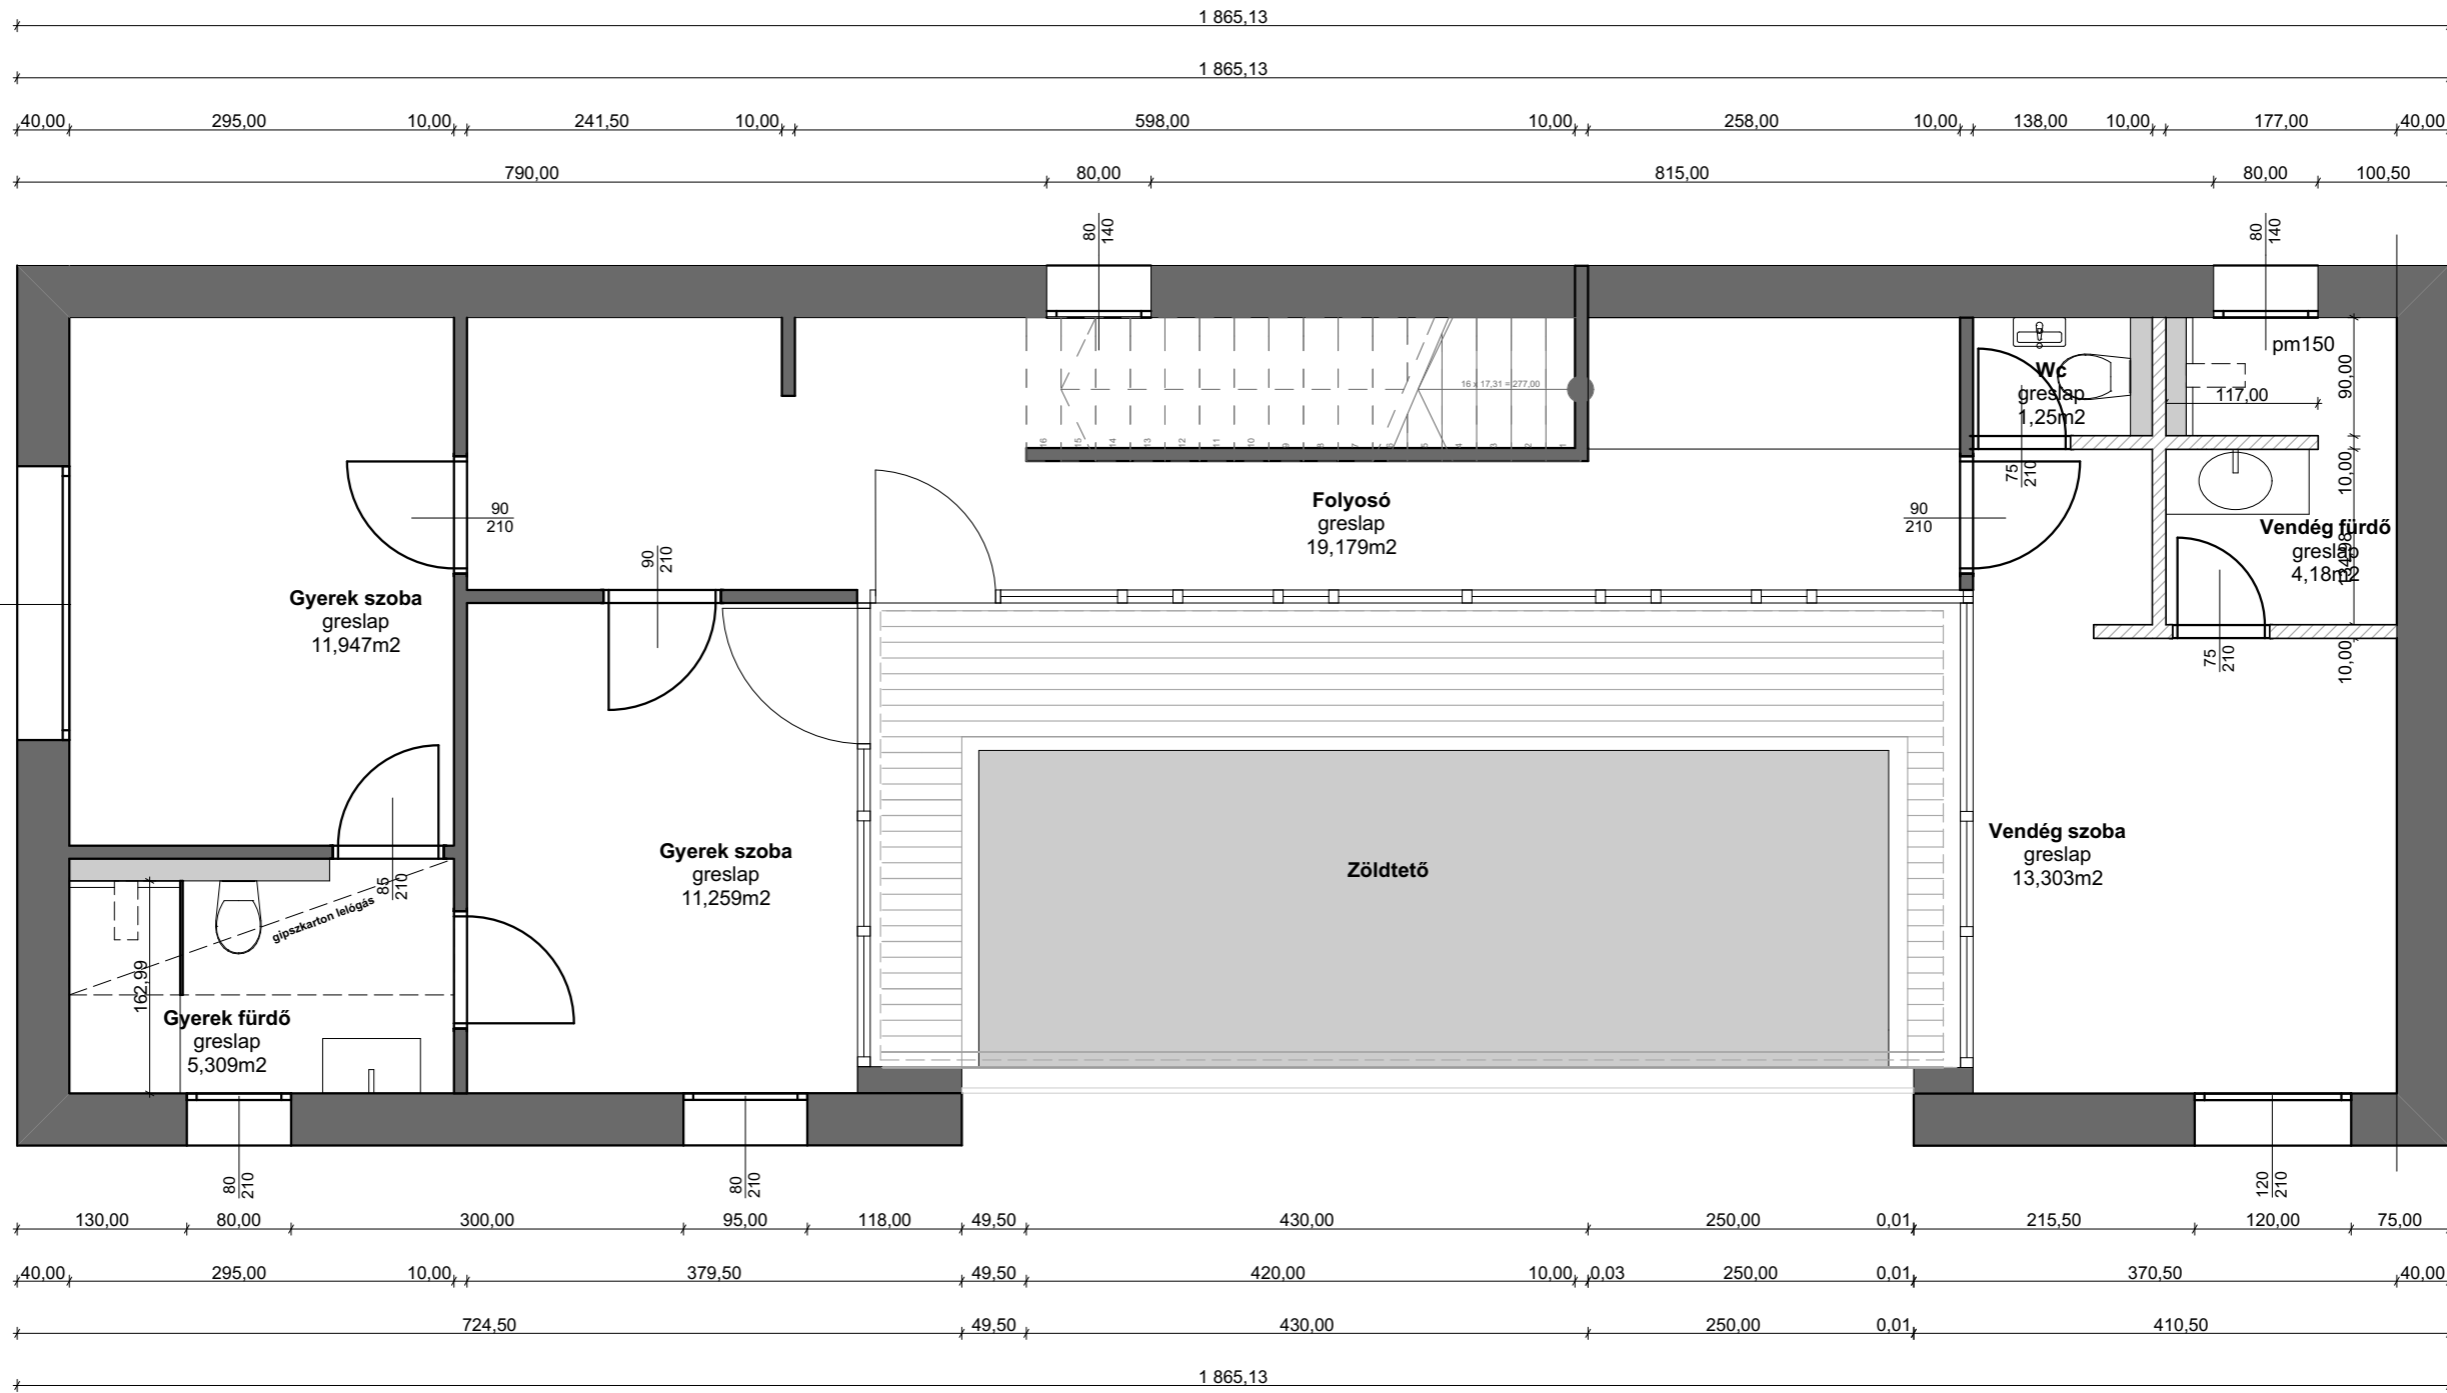


Jelmagyarázat

- meglévő fal
- új fal
- gipszkarton fal

Módosított alaprajz EM


helyszín:	dátum:	méret:
Kisszékeley	2020.04.19.	M=1:50

A11

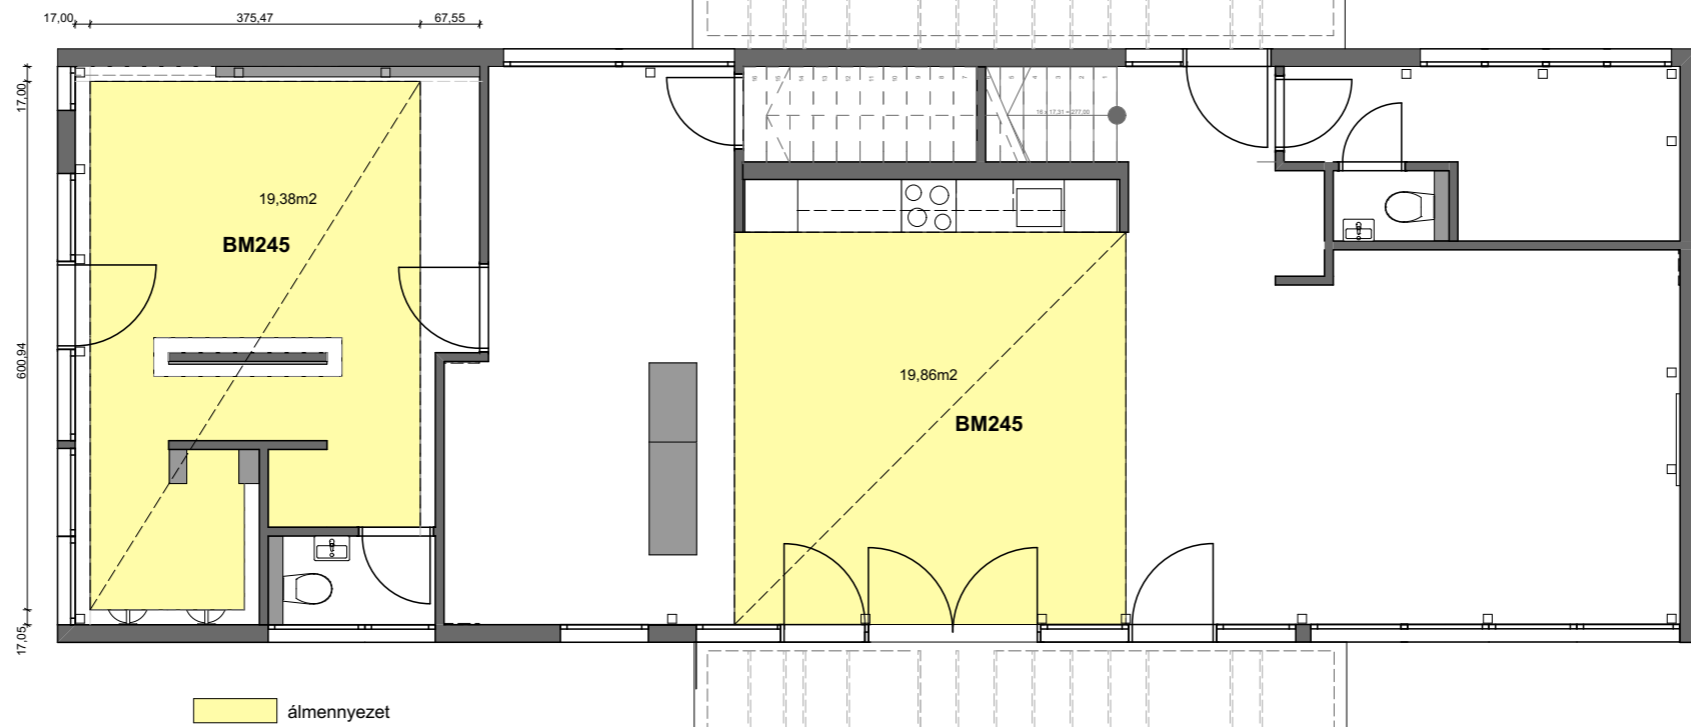

Álmennyezeti alaprajz FSZ

helyszín:	dátum:	méret:	A04
Kisszékely	2020.04.19.	M=1:50	

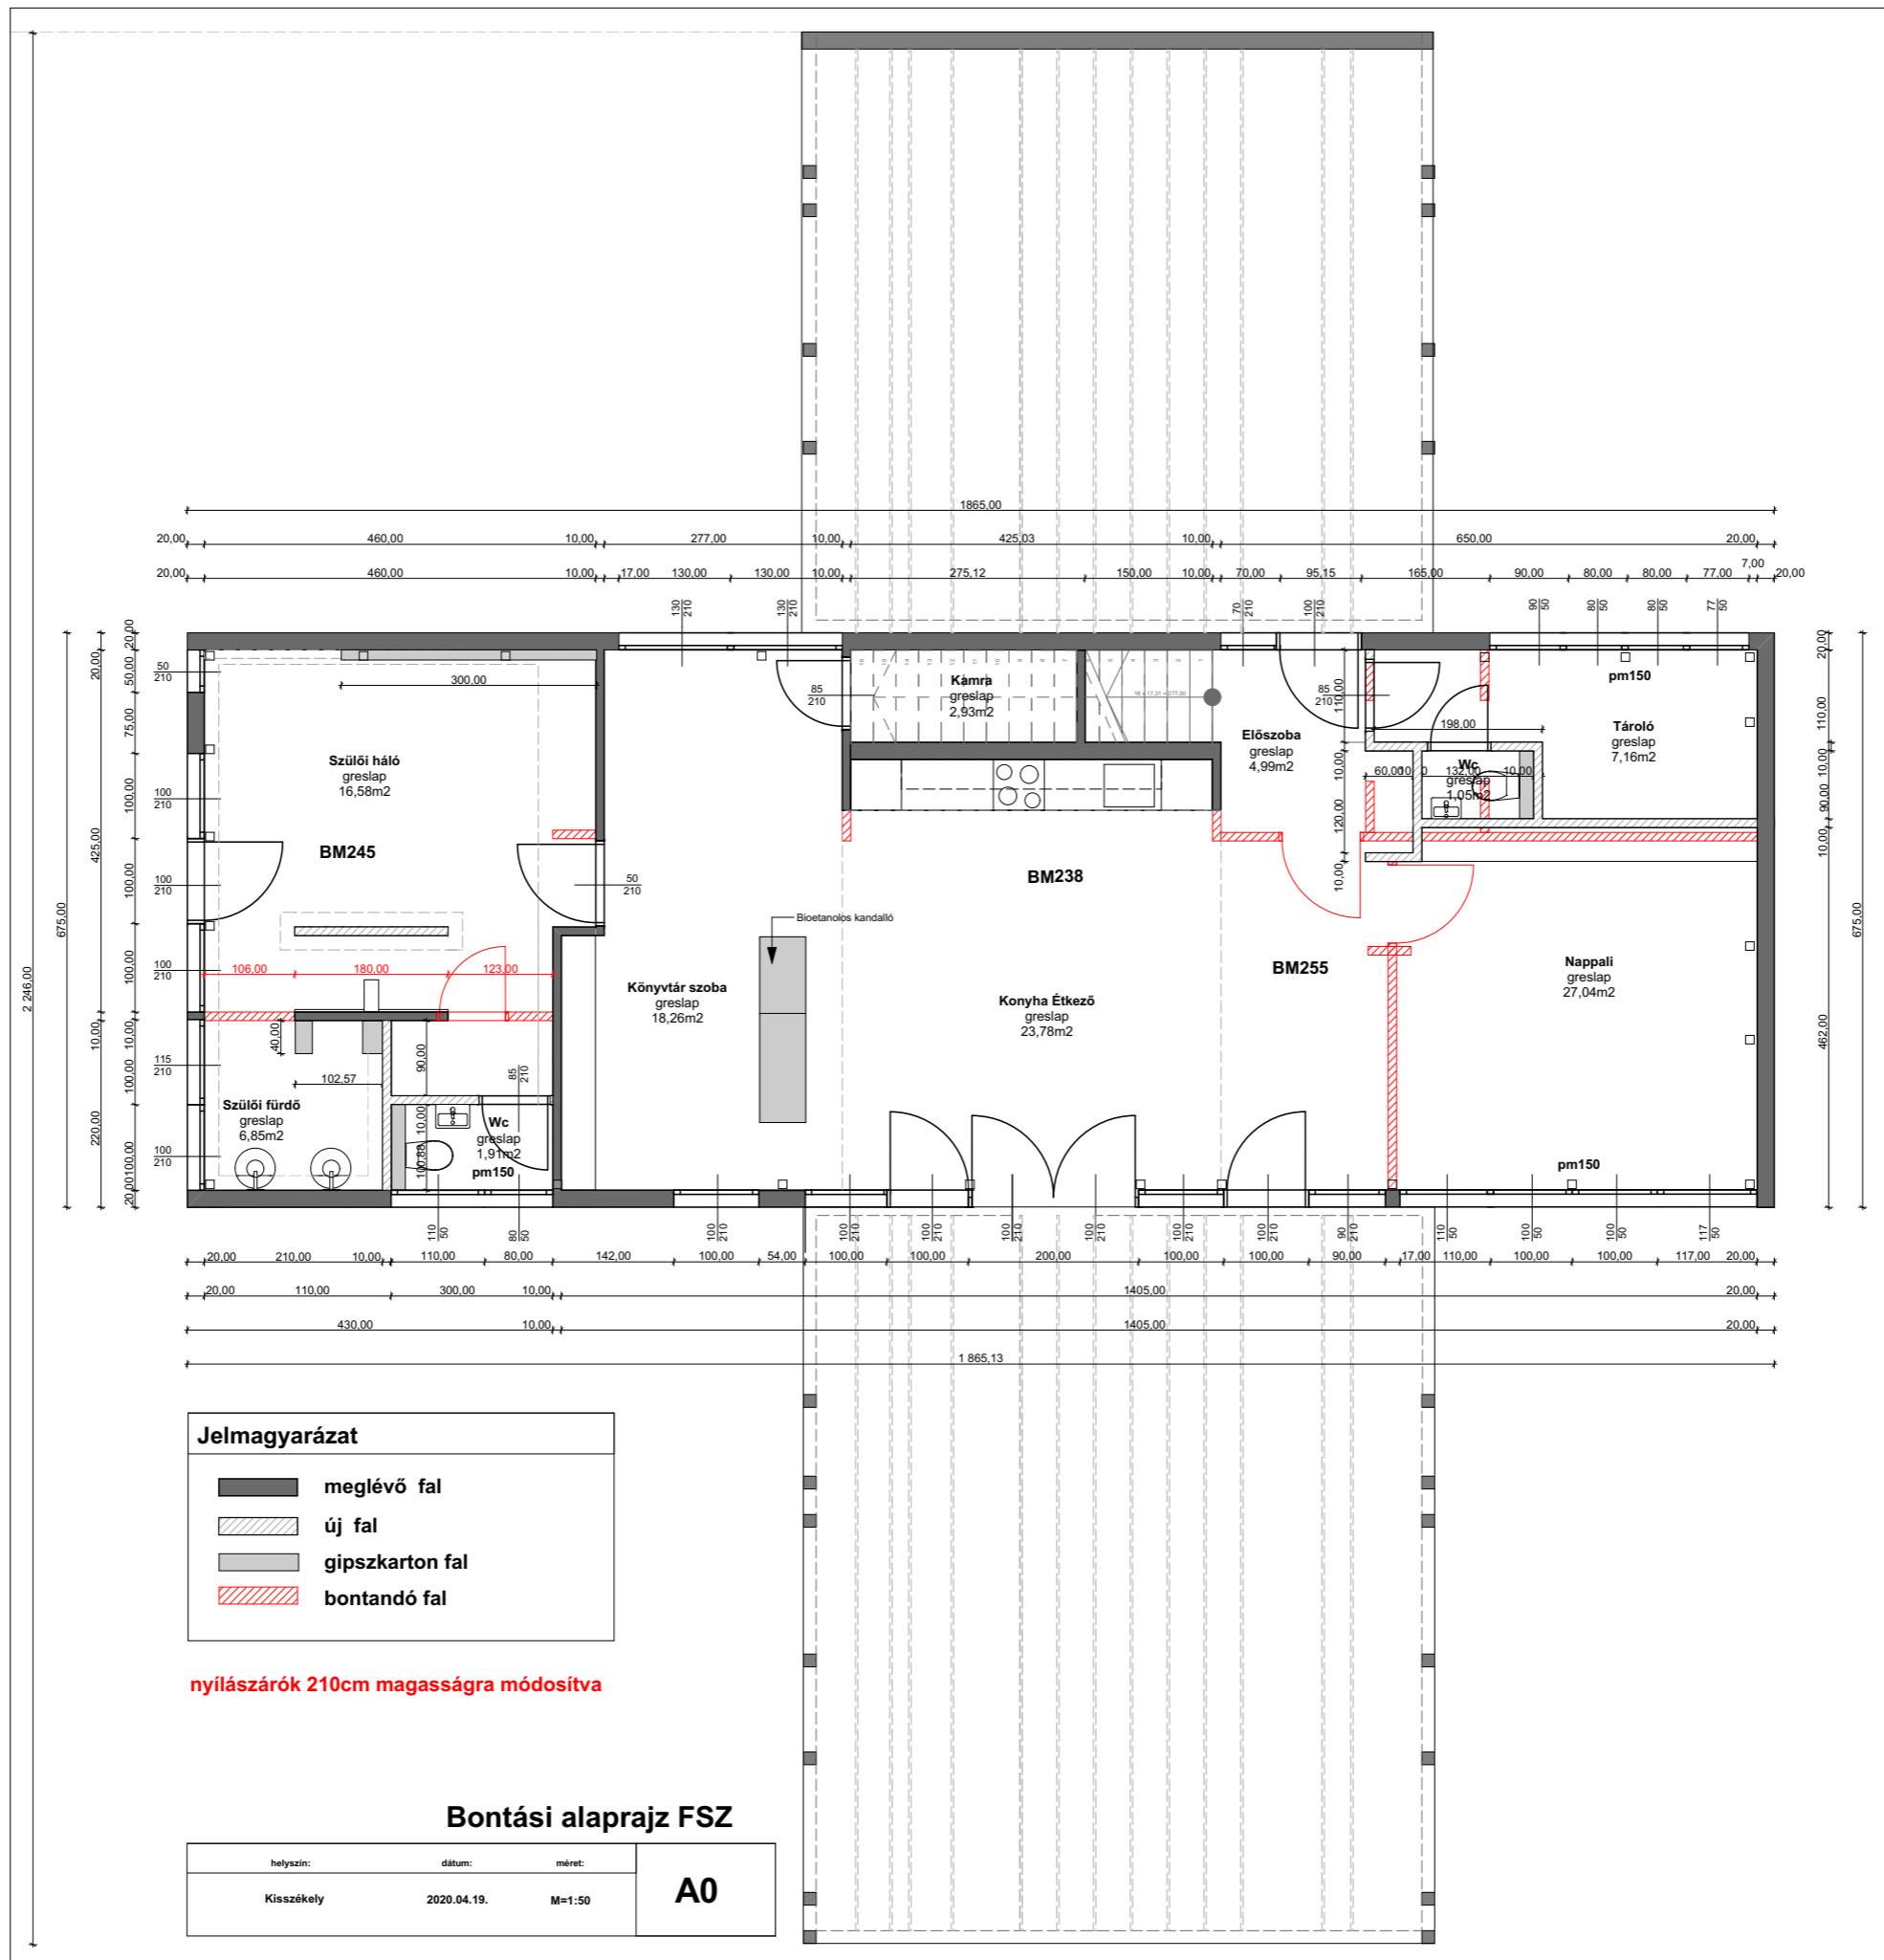


Jelmagyarázat


	meglévő fal
	új fal
	gipszkarton fal
	bontandó fal

nyílászárók 210cm magasságra módosítva

Bontási alaprajz FSZ

helyszín:	dátum:	méret:	A0
Kisszékely	2020.04.19.	M=1:50	

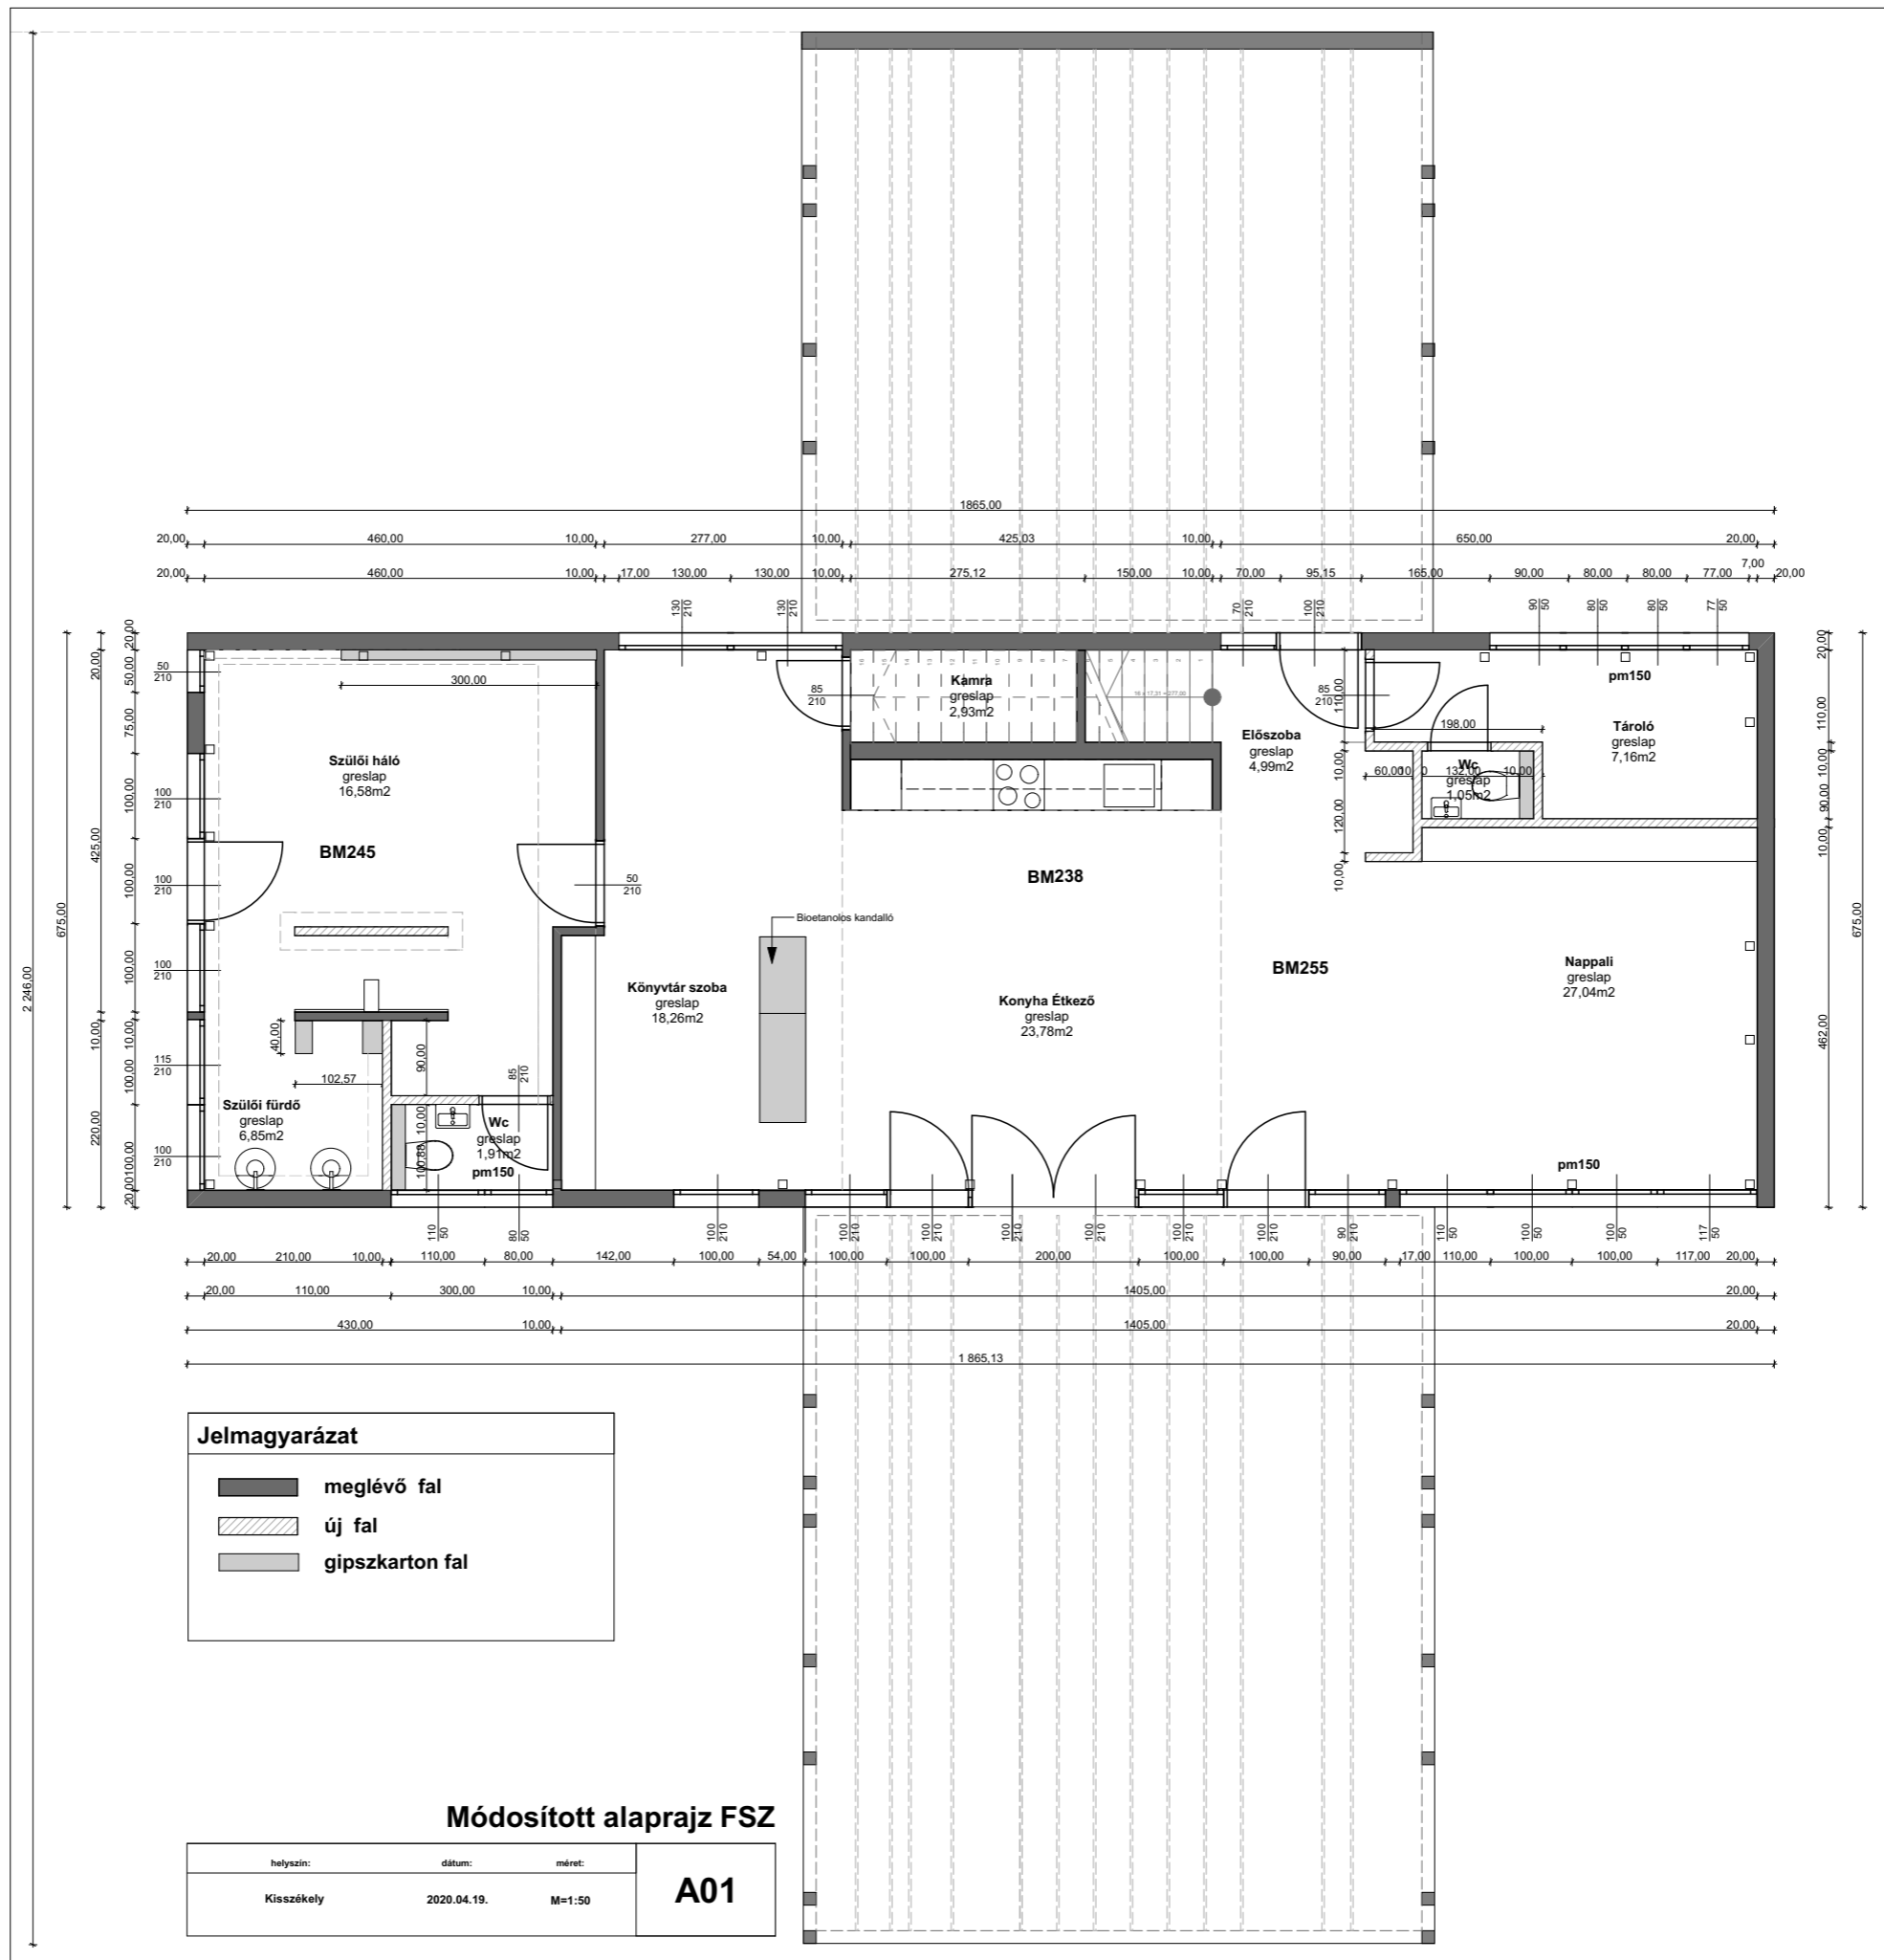


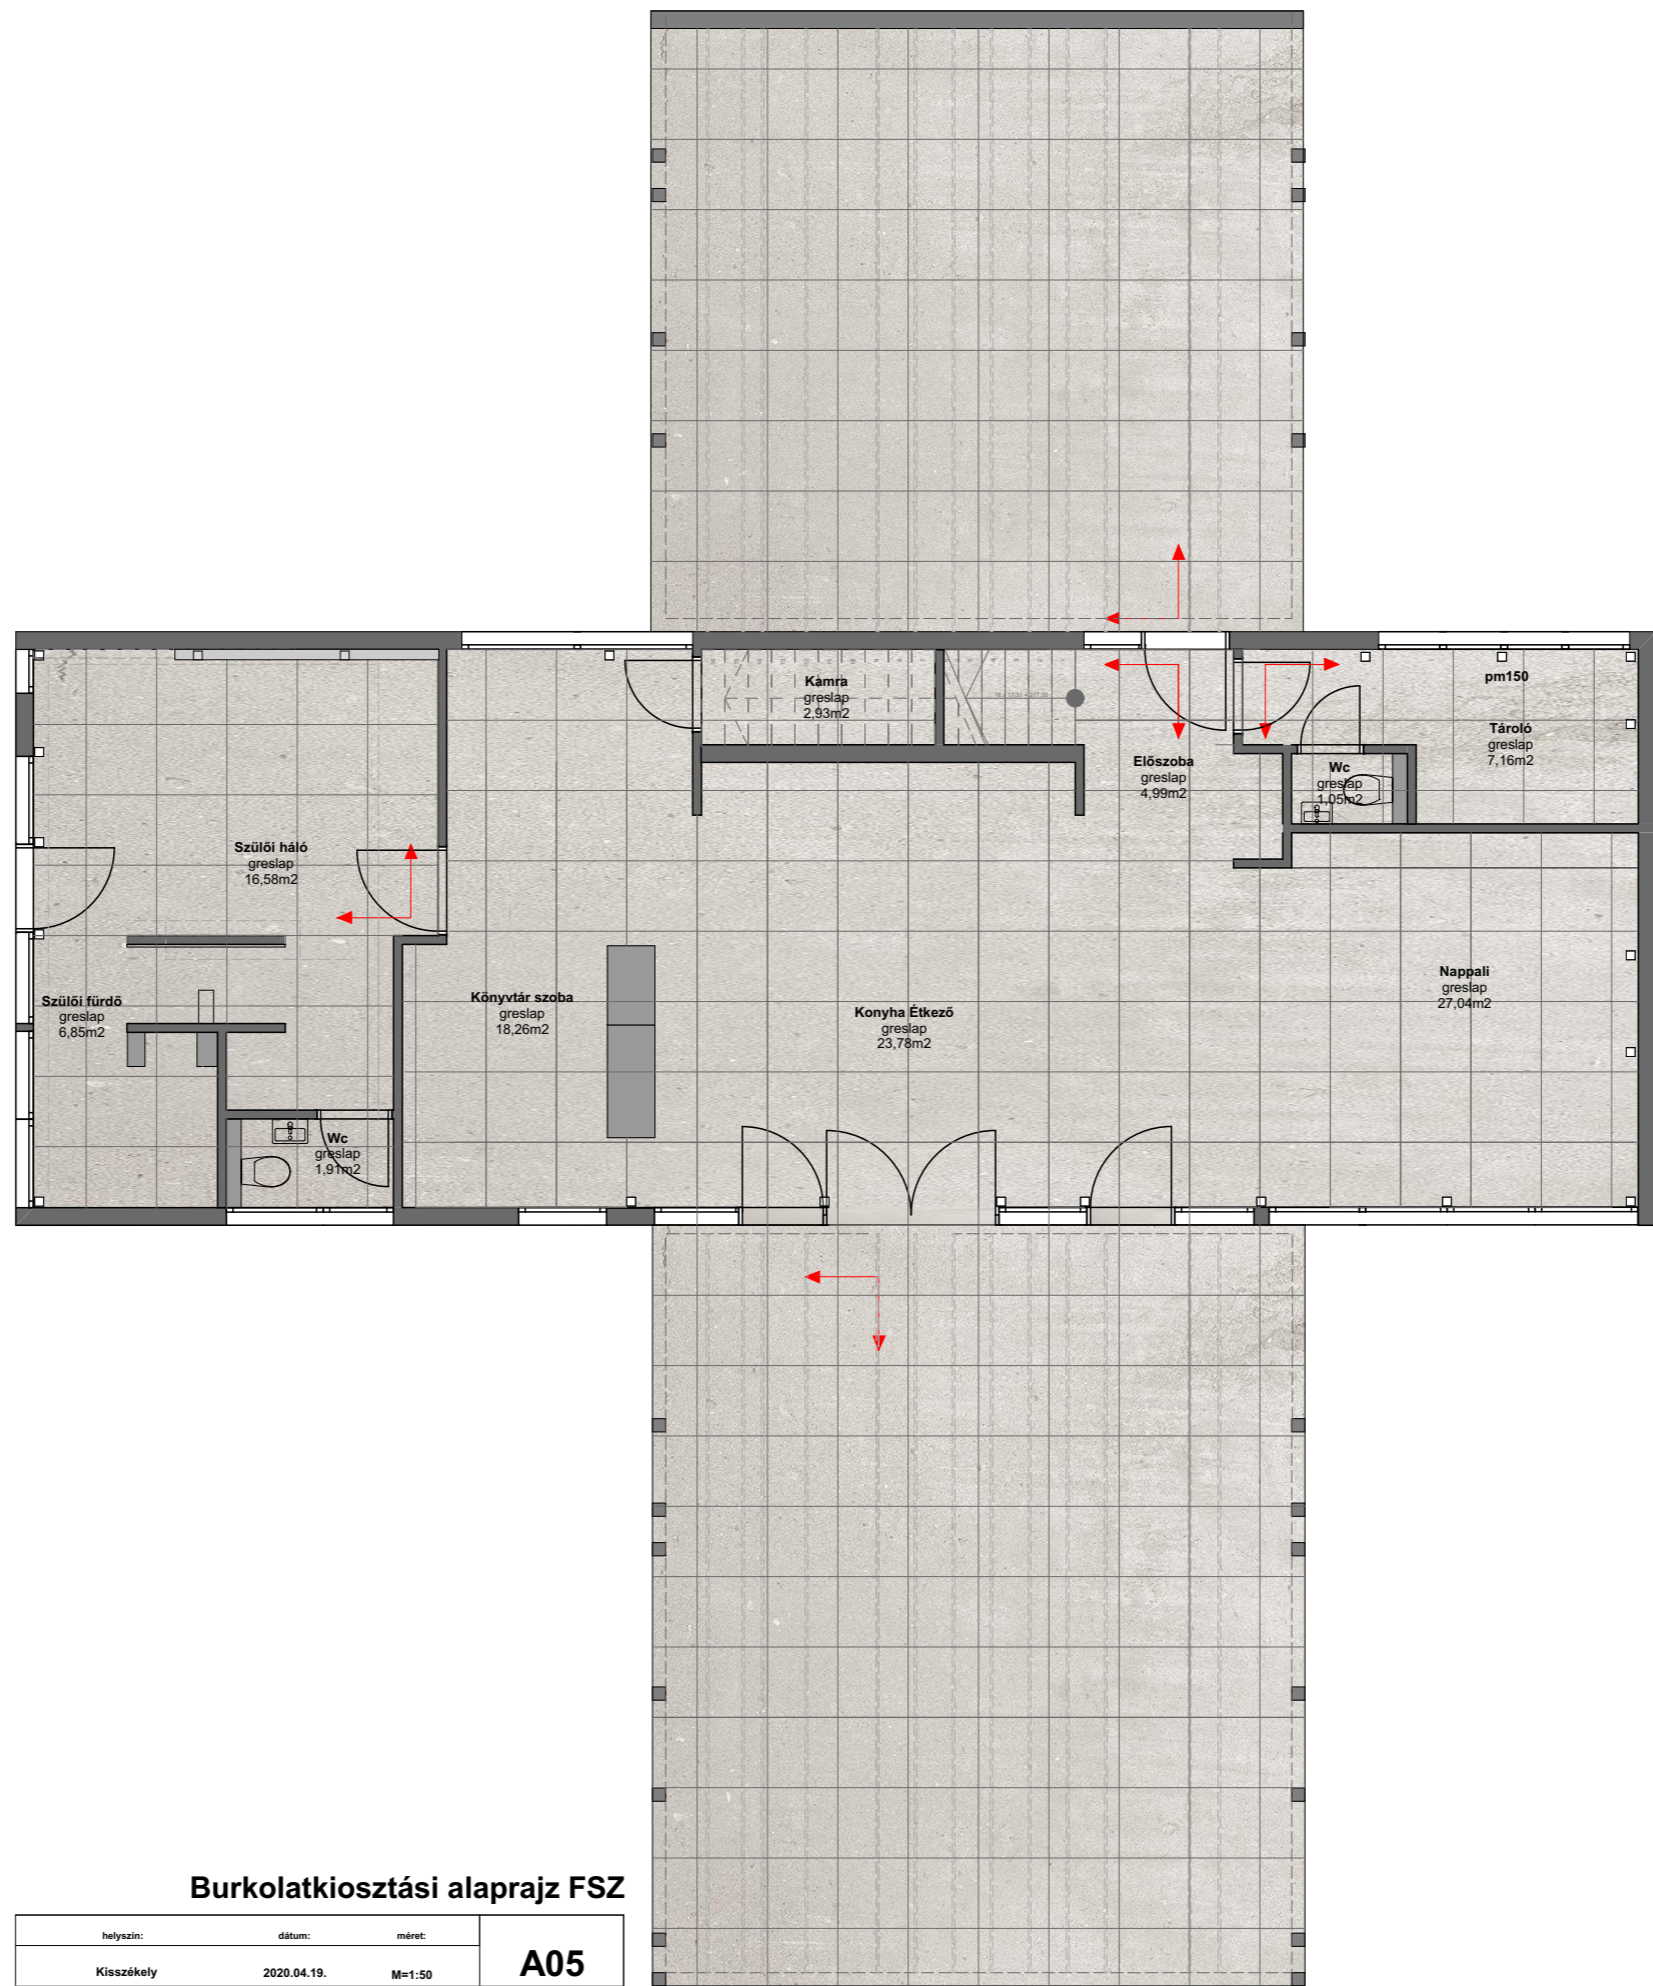

Burkolatkiosztási alaprajz FSZ




helyszín:	dátum:	méret:
Kisszőkely	2020.04.19.	M=1:50

A05

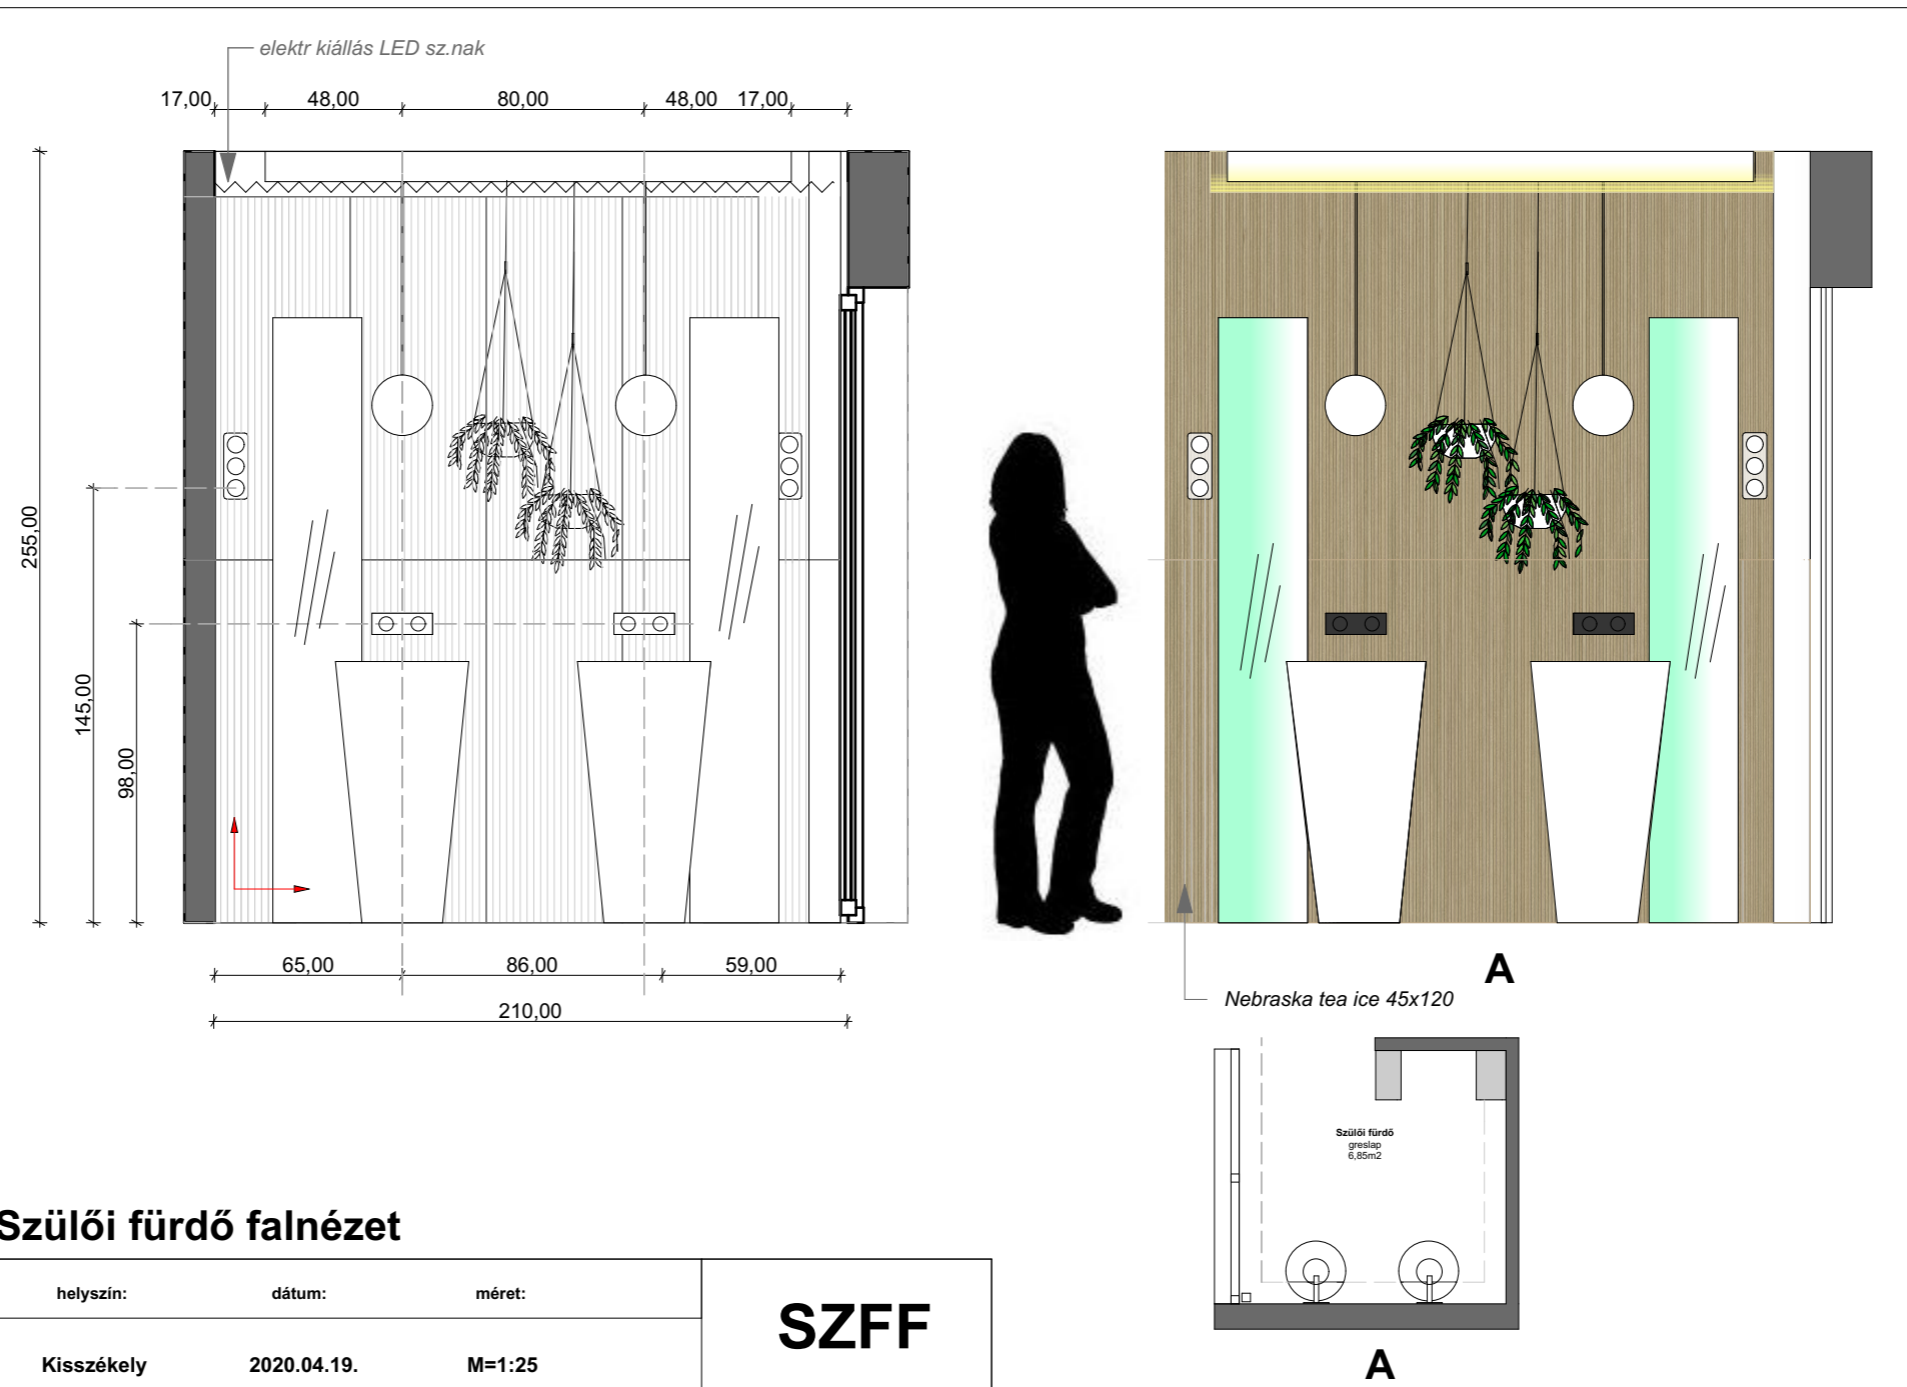


Szülői fürdő falnézet

helyszín:	dátum:	méret:	SZFF
Kisszékely	2020.04.19.	M=1:25	

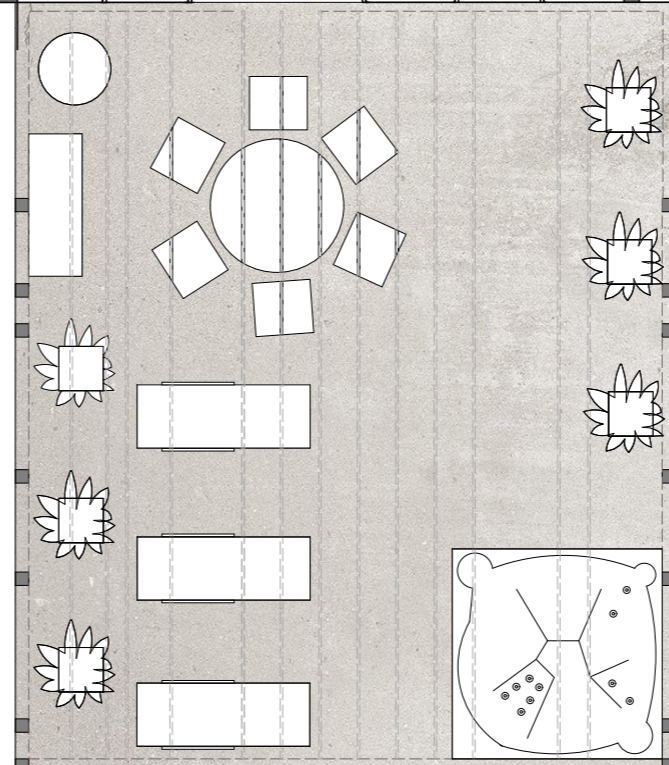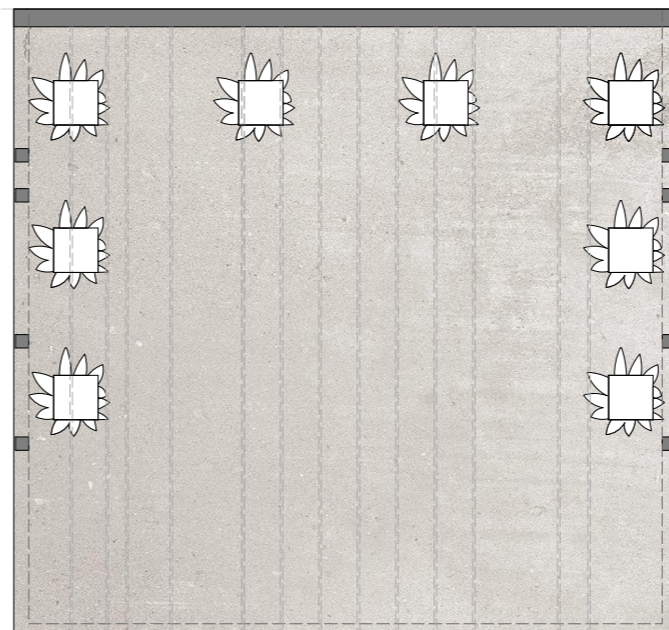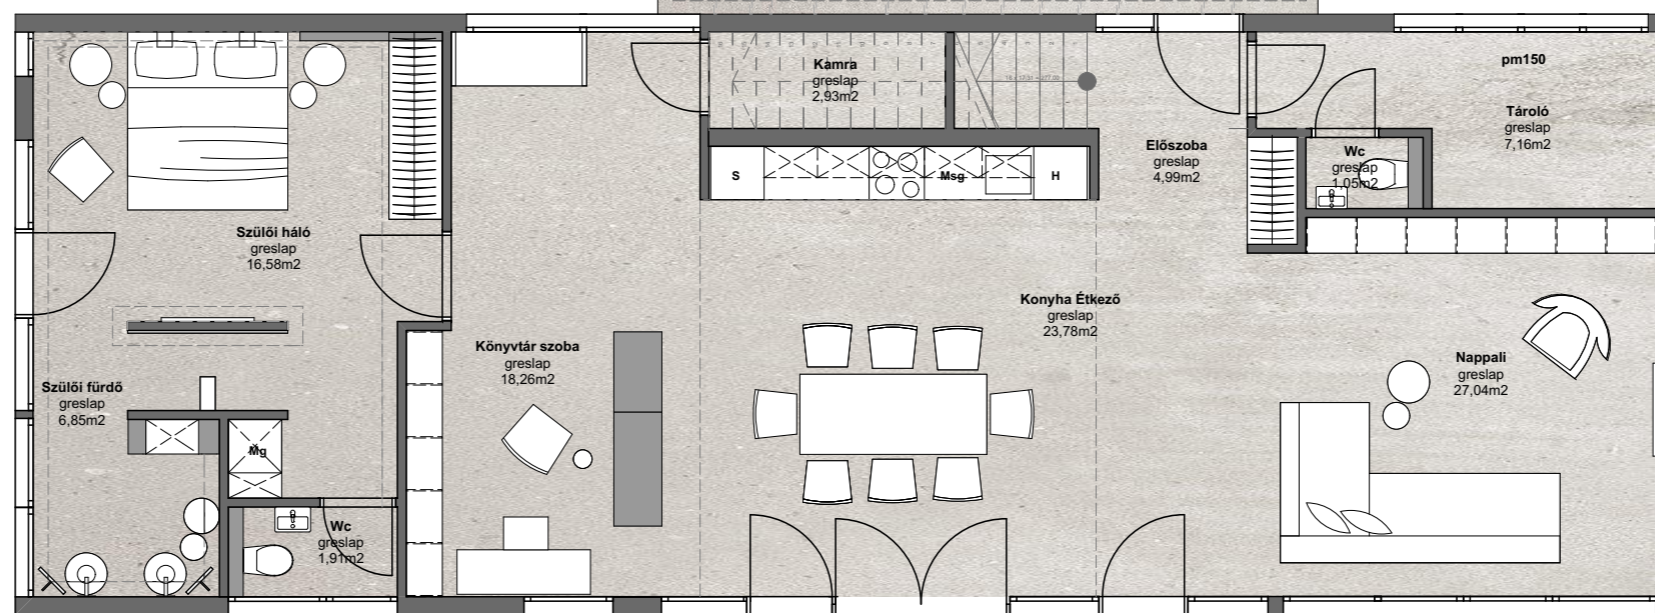

Bútorozási alaprajz FSZ

helyszín:	dátum:	méret:	A02
Kisszékelly	2020.04.19.	M=1:50	

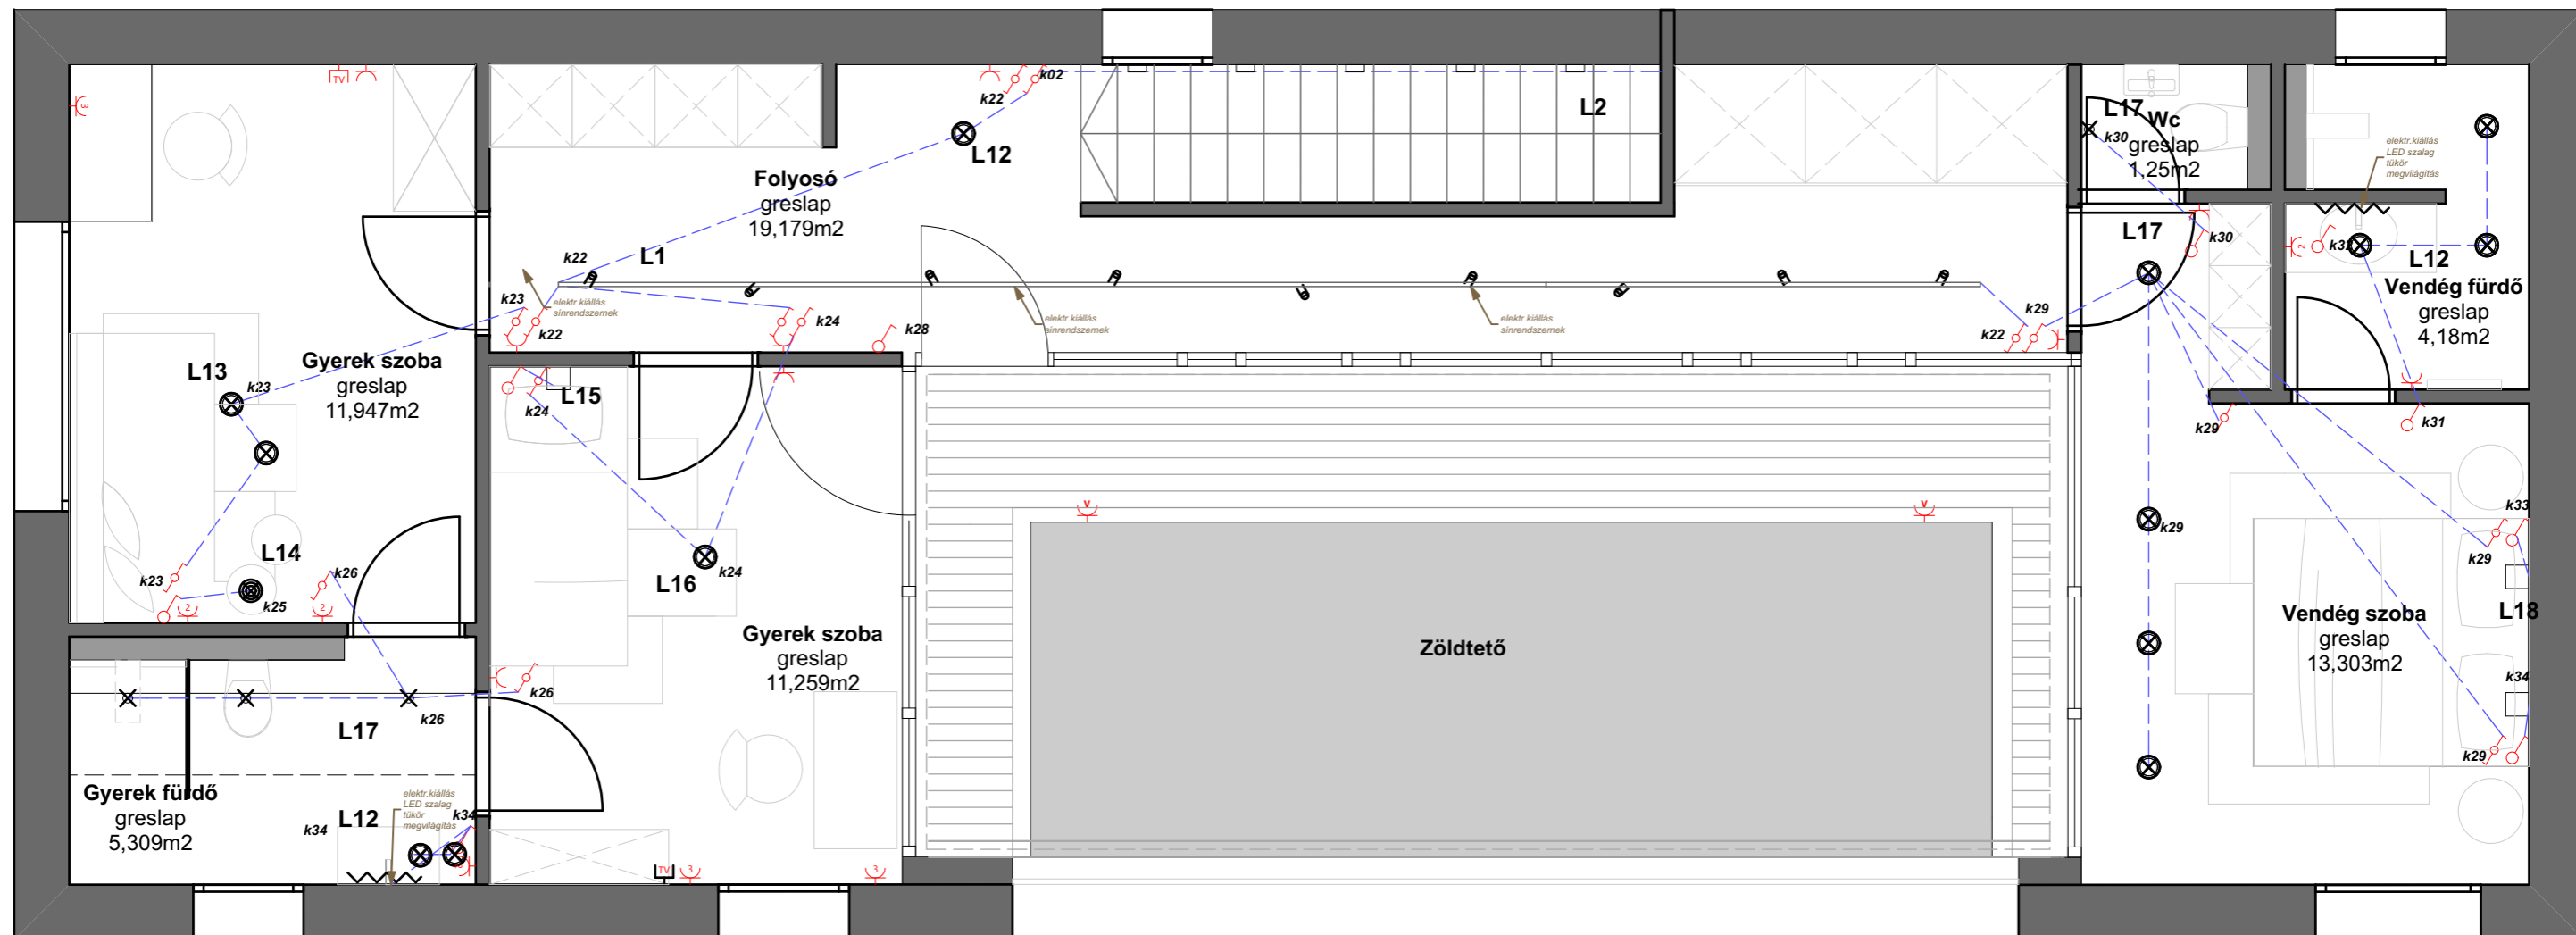

elektromos jelmagyarázat:

- dugaszoló aljzat
- dugaszoló aljzat kettes
- dugaszoló aljzat hármás
- vizmentes dugaszoló aljzat
- Wifi, TV
- Egysarkú kapcsoló súllyesztett
- Egysarkú váltókapcsoló súllyesztett
- függesztett mennyezeti lámpa fürdő
- állólámpa
- fali lámpa
- függesztett sínes LED fényforrás
- LED szalag

L1 Eglo 61464 Ferroneglo fekete sínrendszer függesztett

L2 Eglo 96901 Zarate fehér LED

L12 Eglo 97604 Cortaderas fekete

L13 Eglo 97672 Contessa szürke

L14 Eglo 49039 Chester pink

L15 Eglo 43046 Hornwood falikar



L16 Eglo 43045 Hornwood

L17 Eglo 94071 Fueva


L18 Eglo 96566 Tazzoli



Világítás kapcsolási alaprajz EM

helyszín:	dátum:	méret:
Kisszékely	2020.04.19.	M=1:50


A13

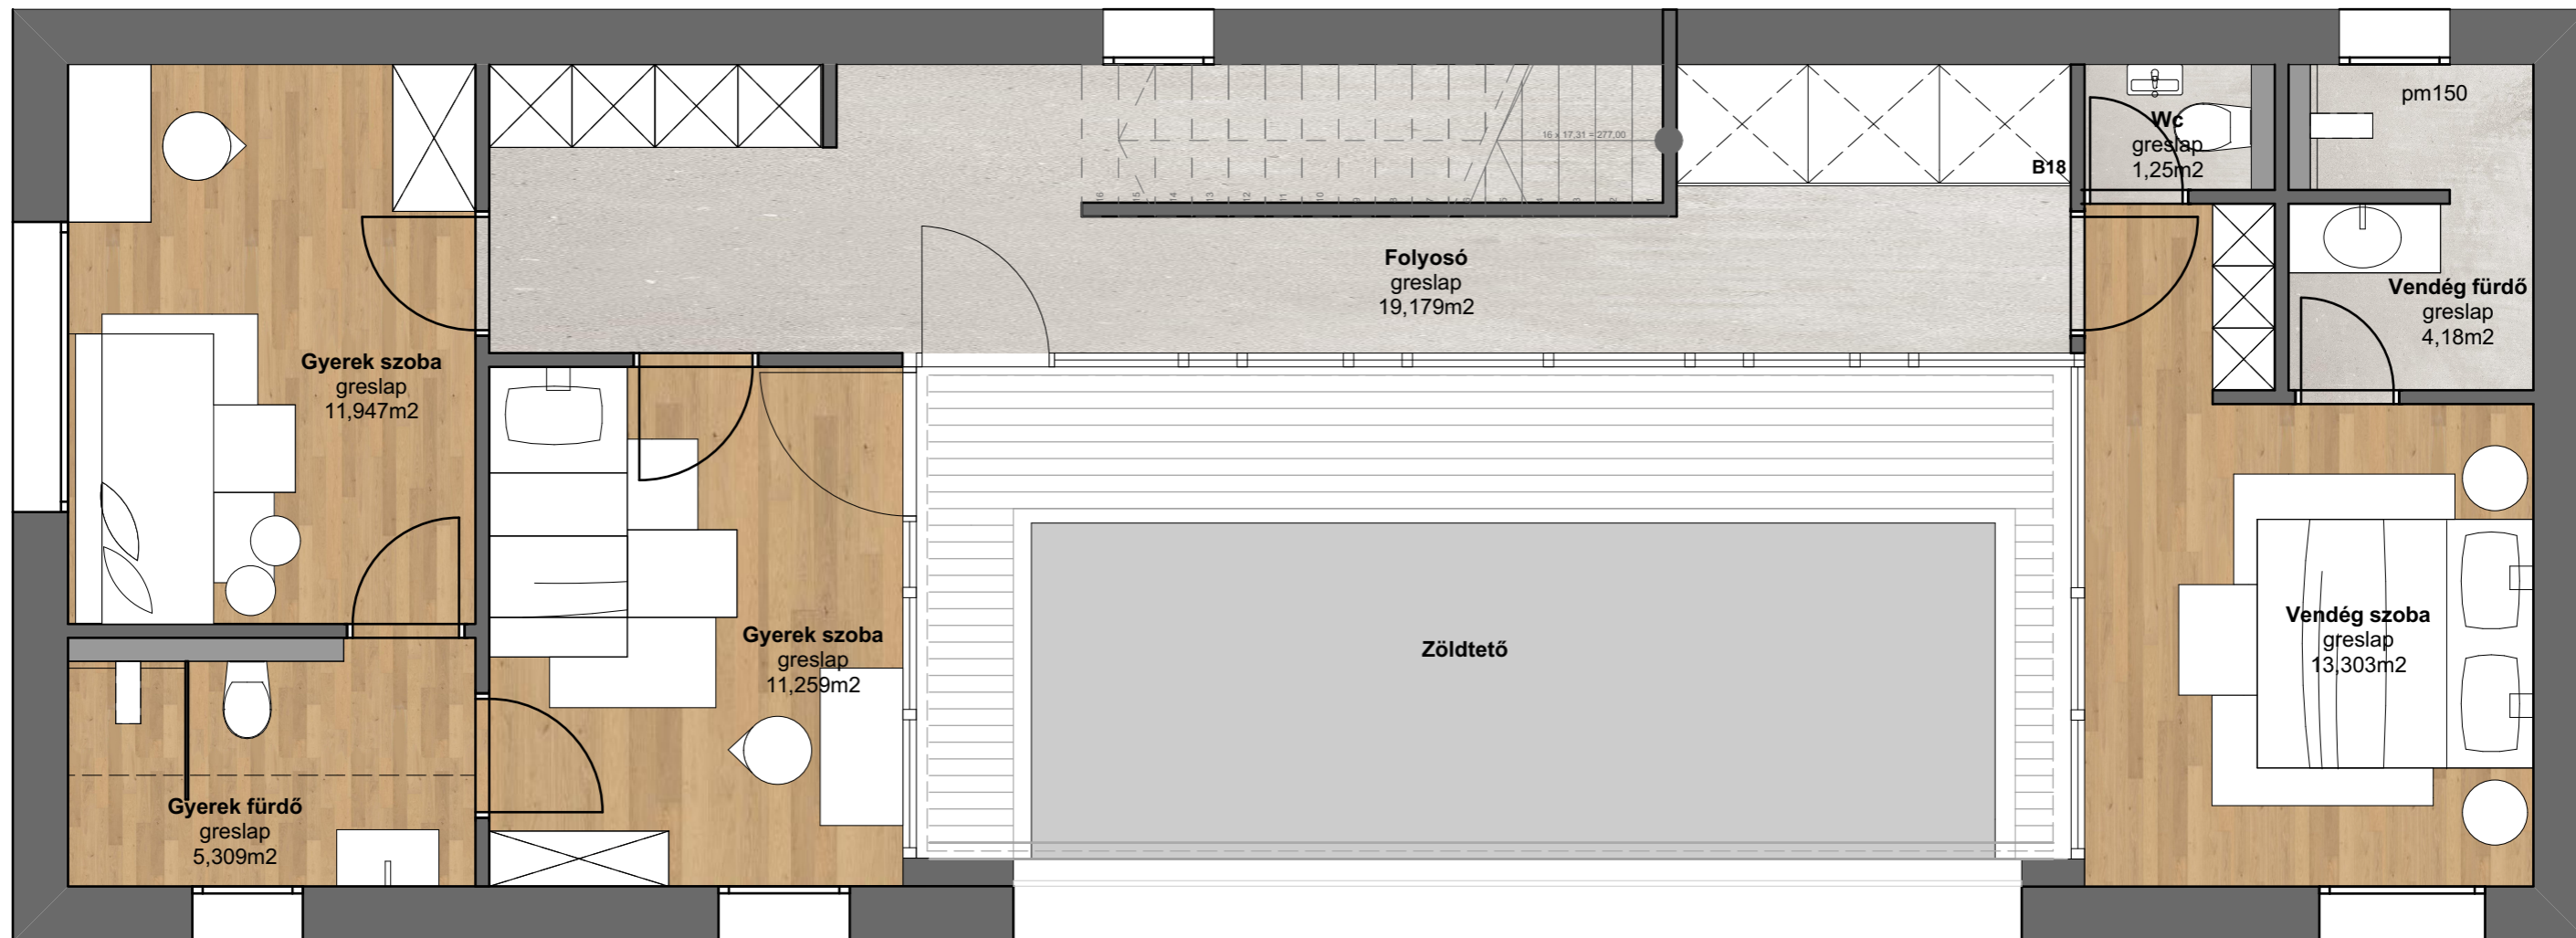

Bútorozási alaprajz EM


helyszín:	dátum:	méret:
Kisszékely	2020.04.19.	M=1:50

A12

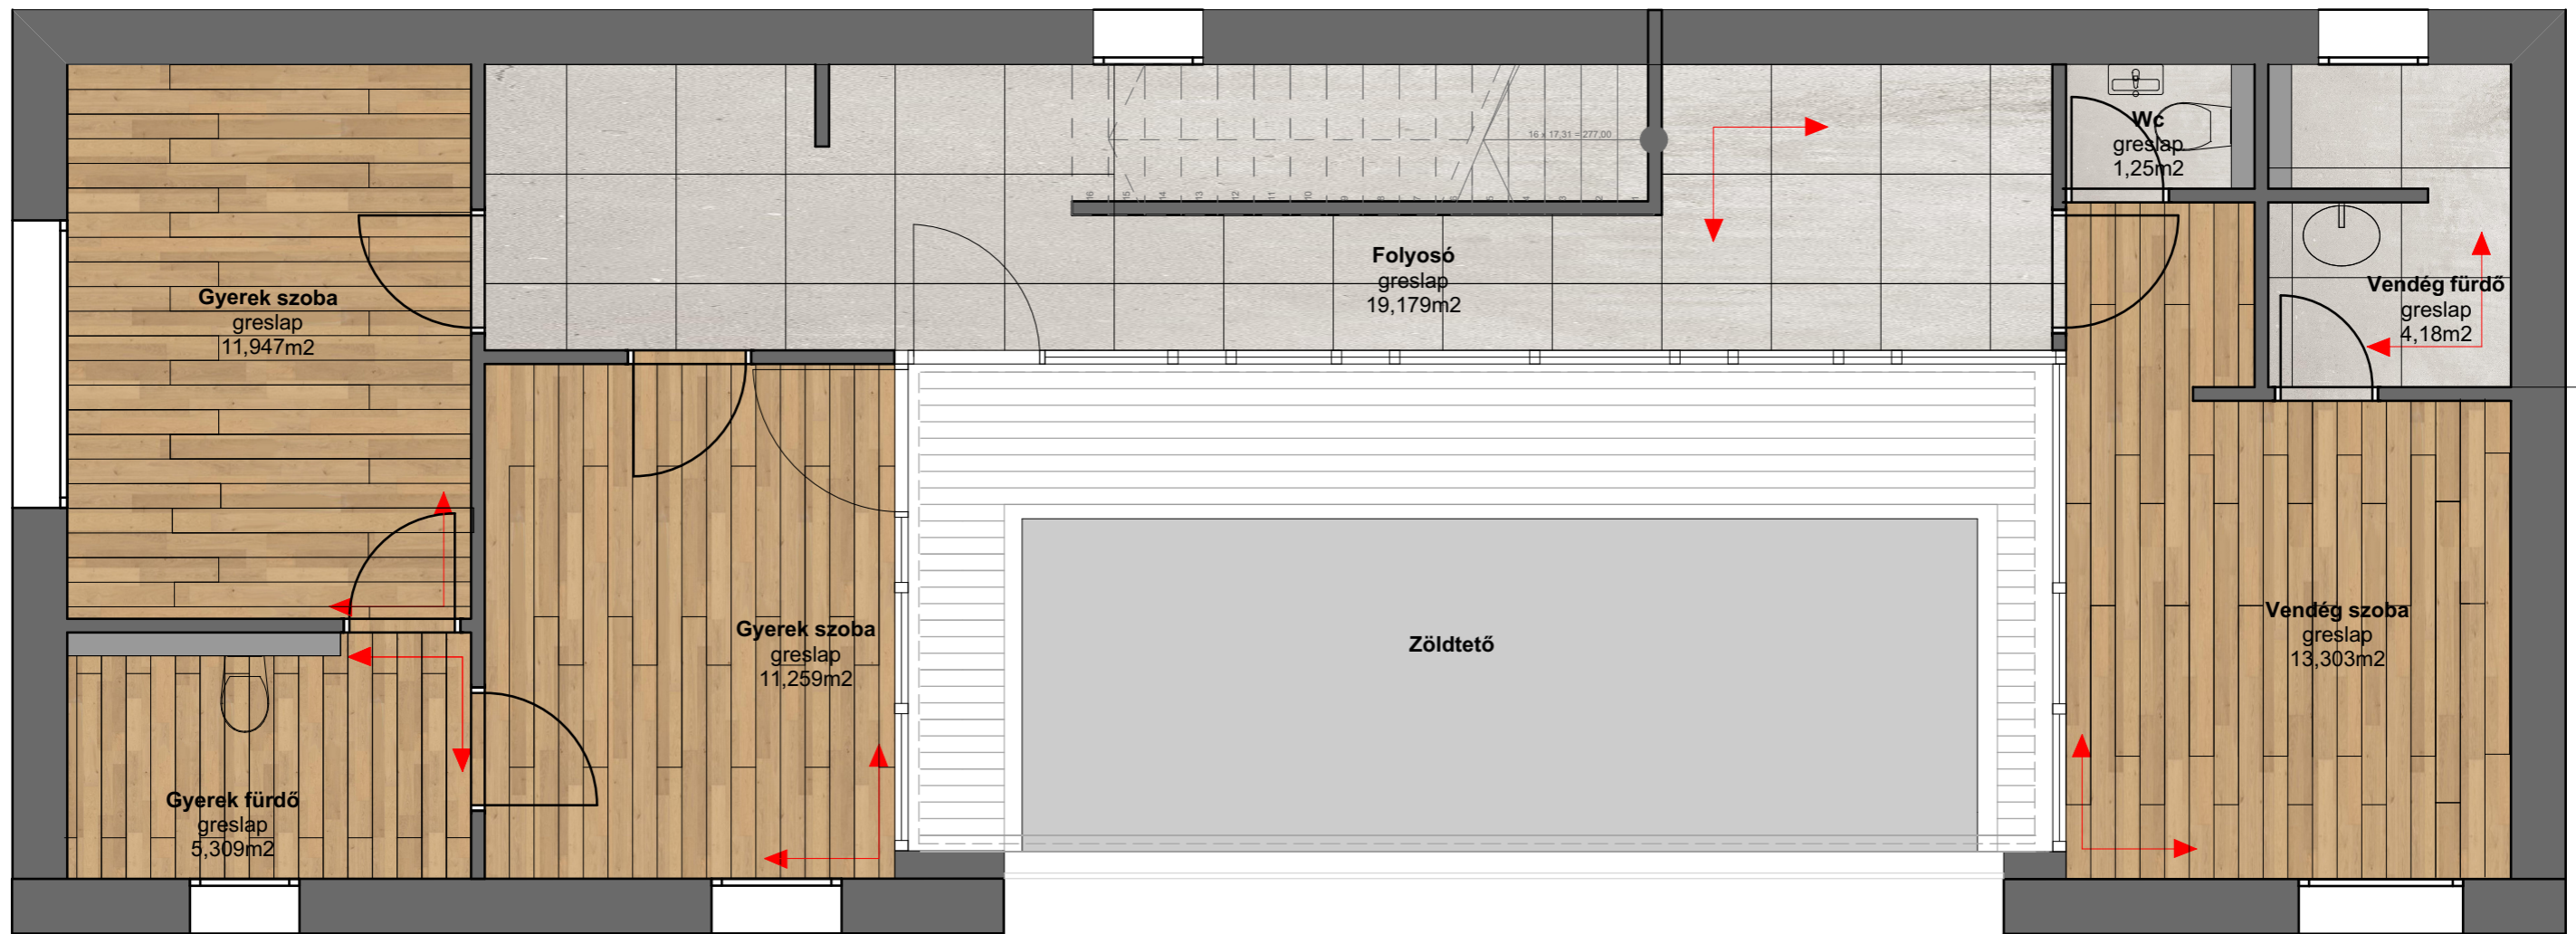



Burkolatkiosztási alaprajz EM

helyszín:	dátum:	méret:	A15
Kisszékely	2020.04.19.	M=1:50	

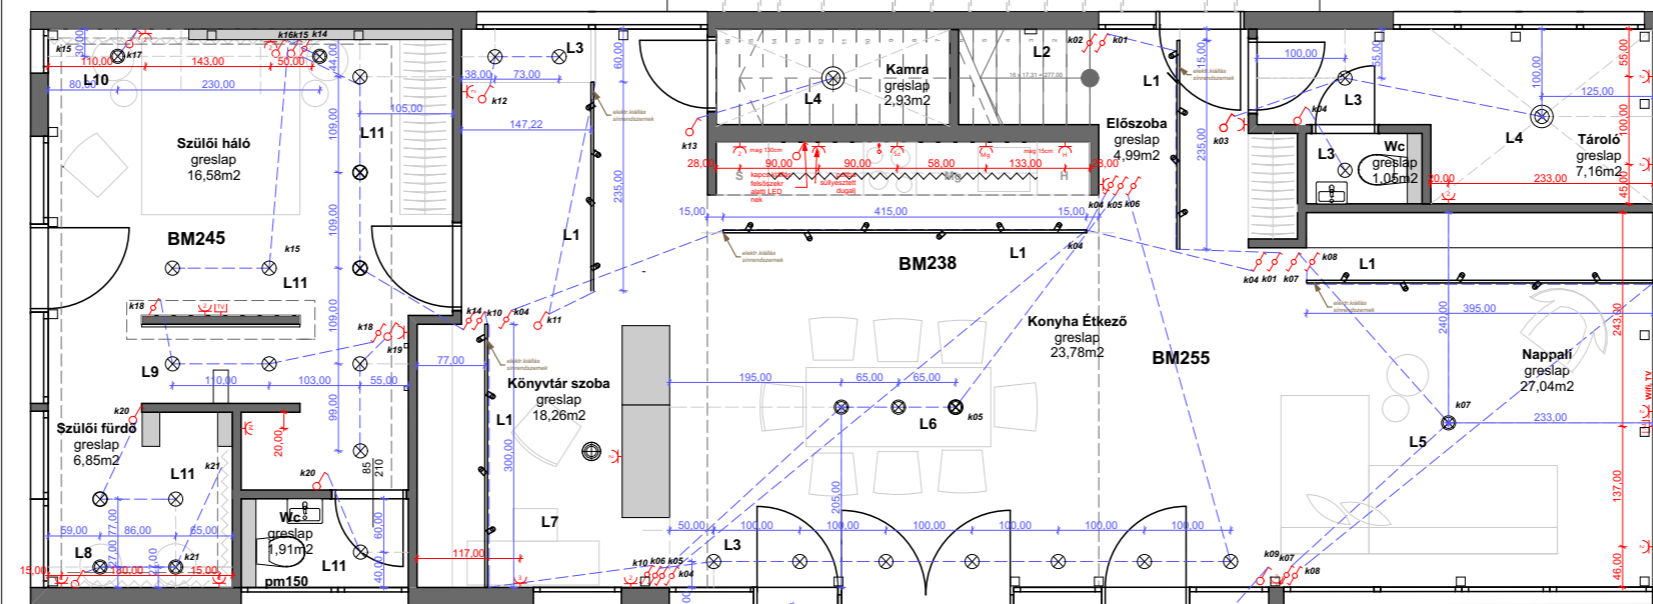

- L1 Eglo 61464 Ferroneglo fekete sínrendszer
- L2 Eglo 96901 Zarate fehér LED
- L3 Eglo 94502 Polasso fekete LED
- L4 Eglo 96492 Angolis IP54 LED
- L5 Eglo 97912 Palmones fekete
- L6 Eglo 97905 Palmones fekete
- L7 Eglo 96439 Laroa fekete
- L8 Eglo 85261 Rondo
- L9 Eglo 96164 Fueva fehér kerek
- L10 Eglo 39467 Terasini
- L11 Eglo 94504 Polas

- elektromos jelgyarázat:**
- dugaszoló aljzat
 - dugaszoló aljzat tetten
 - dugaszoló aljzat három
 - földmentes dugaszoló aljzat
 - földmentes dugaszoló aljzat csatlakozásnak
 - földmentes dugaszoló aljzat csatlakozásnak
 - dugaszoló aljzat kapcsolóval
 - dugaszoló aljzat kapcsolóval
 - 3 fázisú fix bekötés földreplát részére
 - Wi-Fi, TV
 - Egyenkü kapcsoló állítható
 - Egyenkü váltókapcsoló állítható
 - mennyezeti LED fényforrás
 - függesztett mennyezeti lámpa föld
 - LED panel IP54
 - asztali lámpa
 - fal lámpa
 - sínre LED fényforrás
 - LED szalag

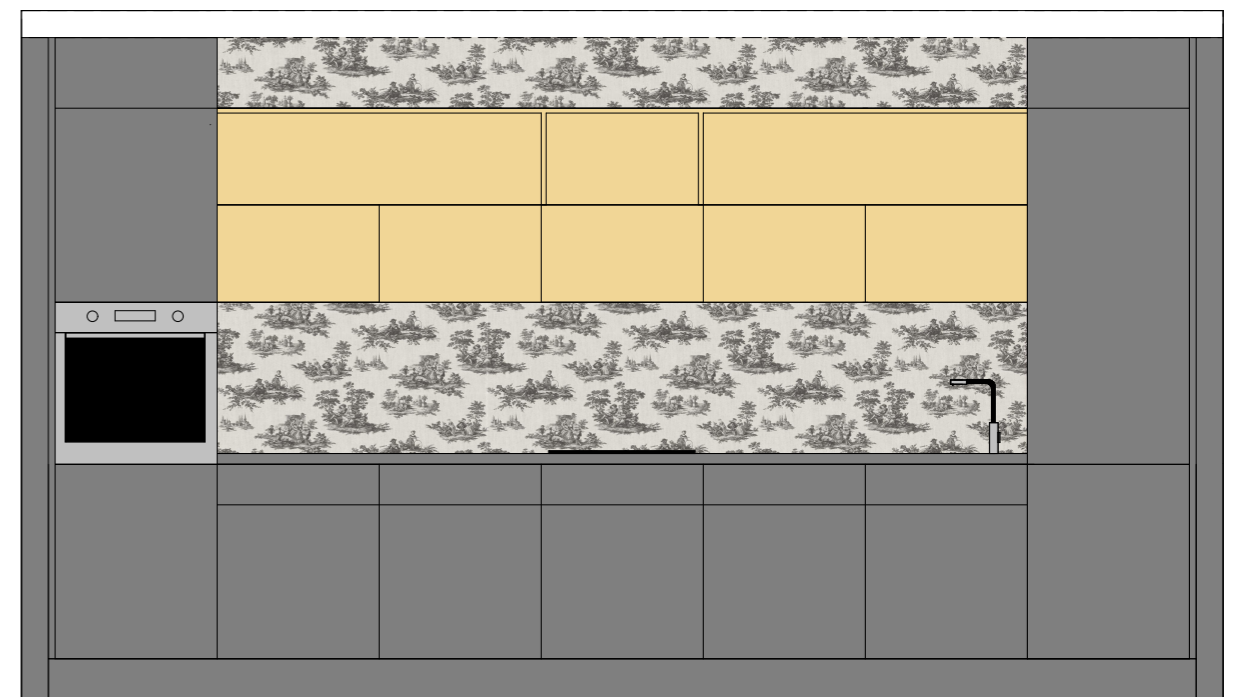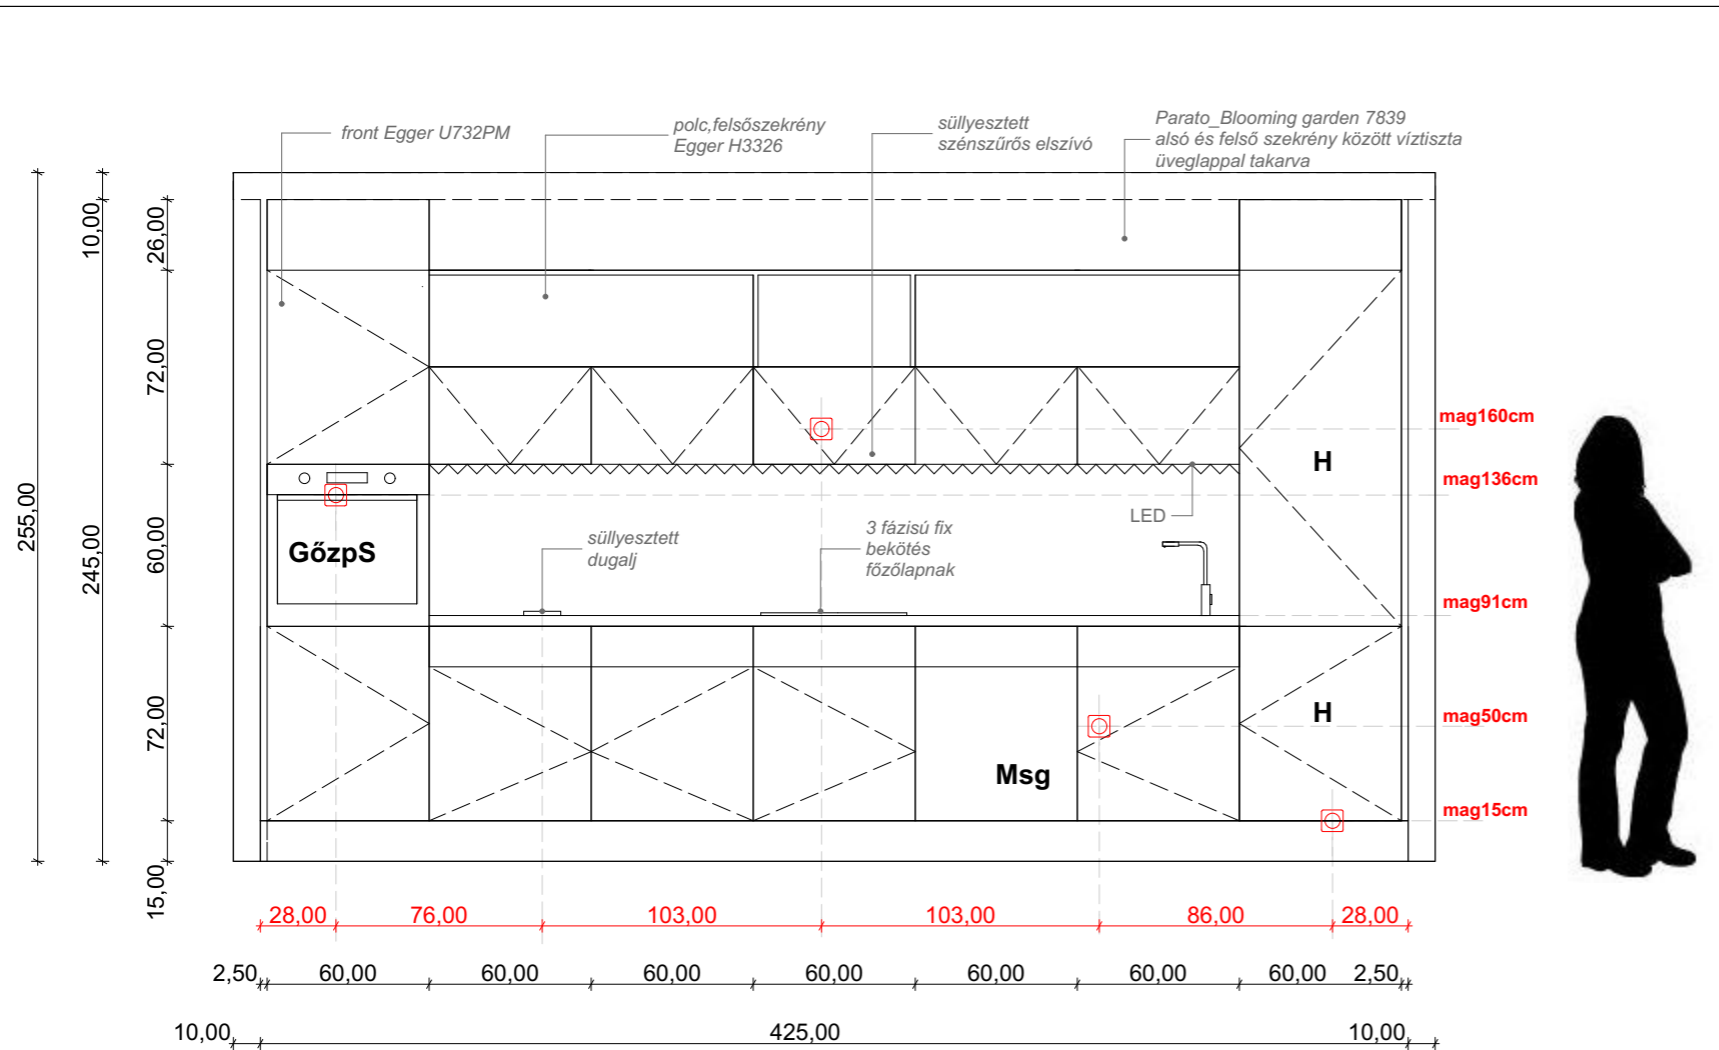

KONYHA színes és műszaki falnézet

helyszín:	dátum:	méret:	KF
Kisszékely	2020.04.19.	M=1:25	