




M 1:100  
Bútorozás  
Földszint

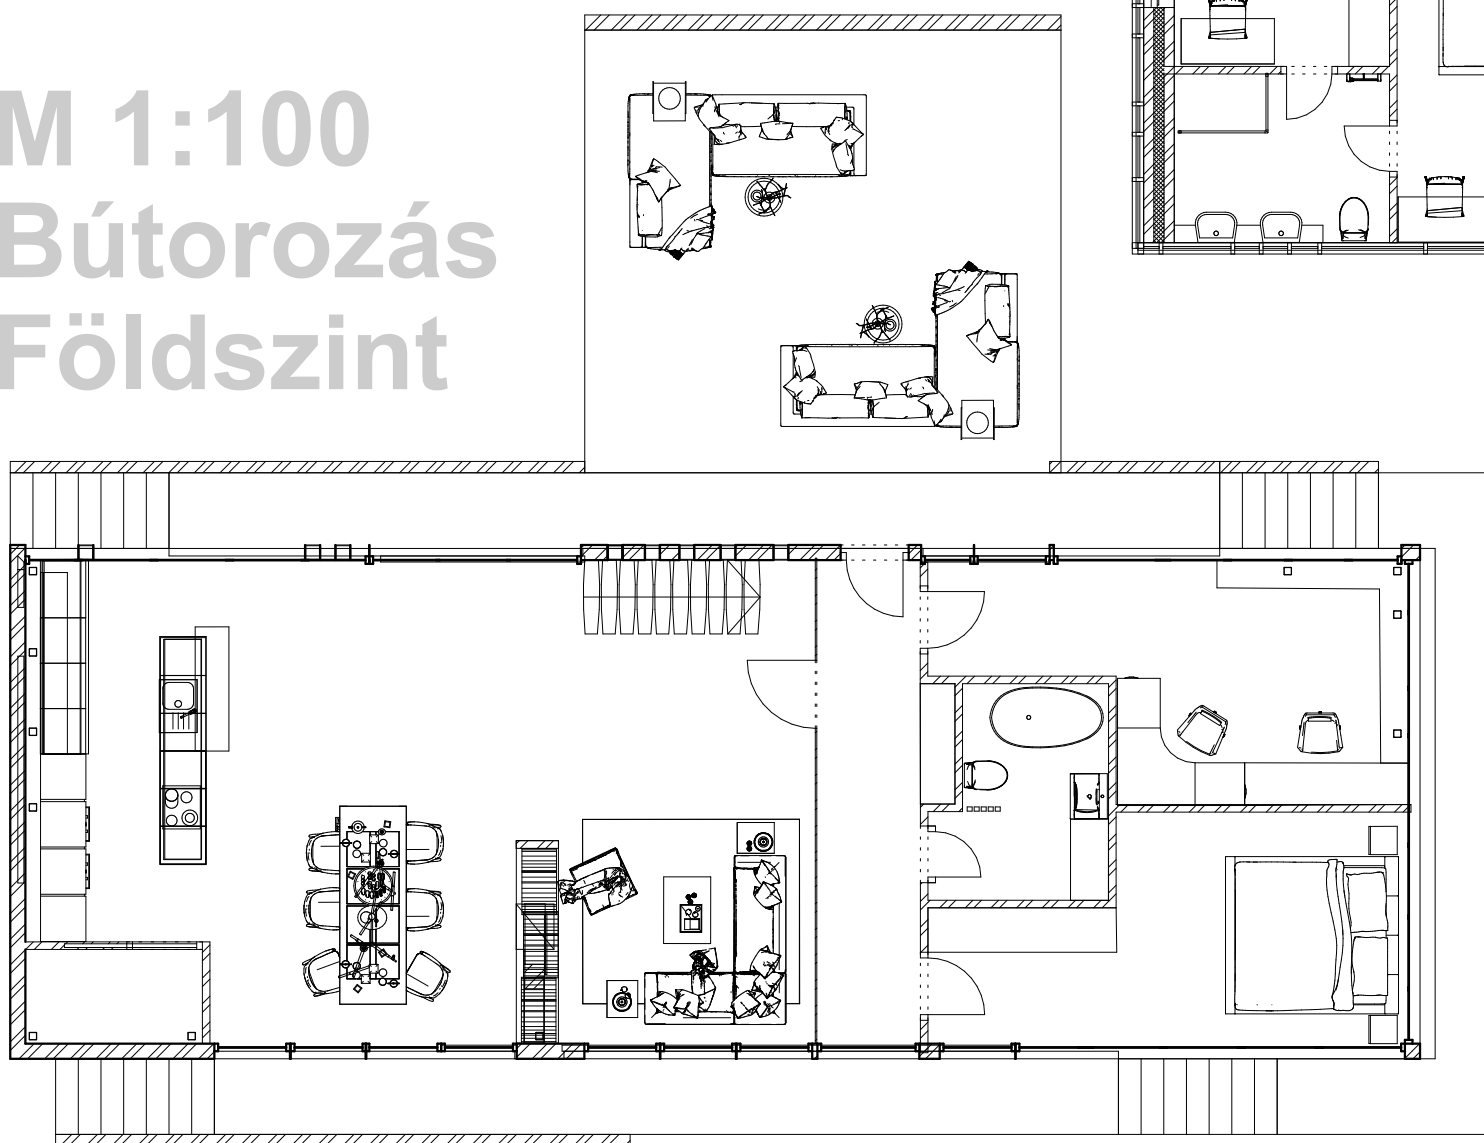


M 1:100  
Bútorozás  
Emelet


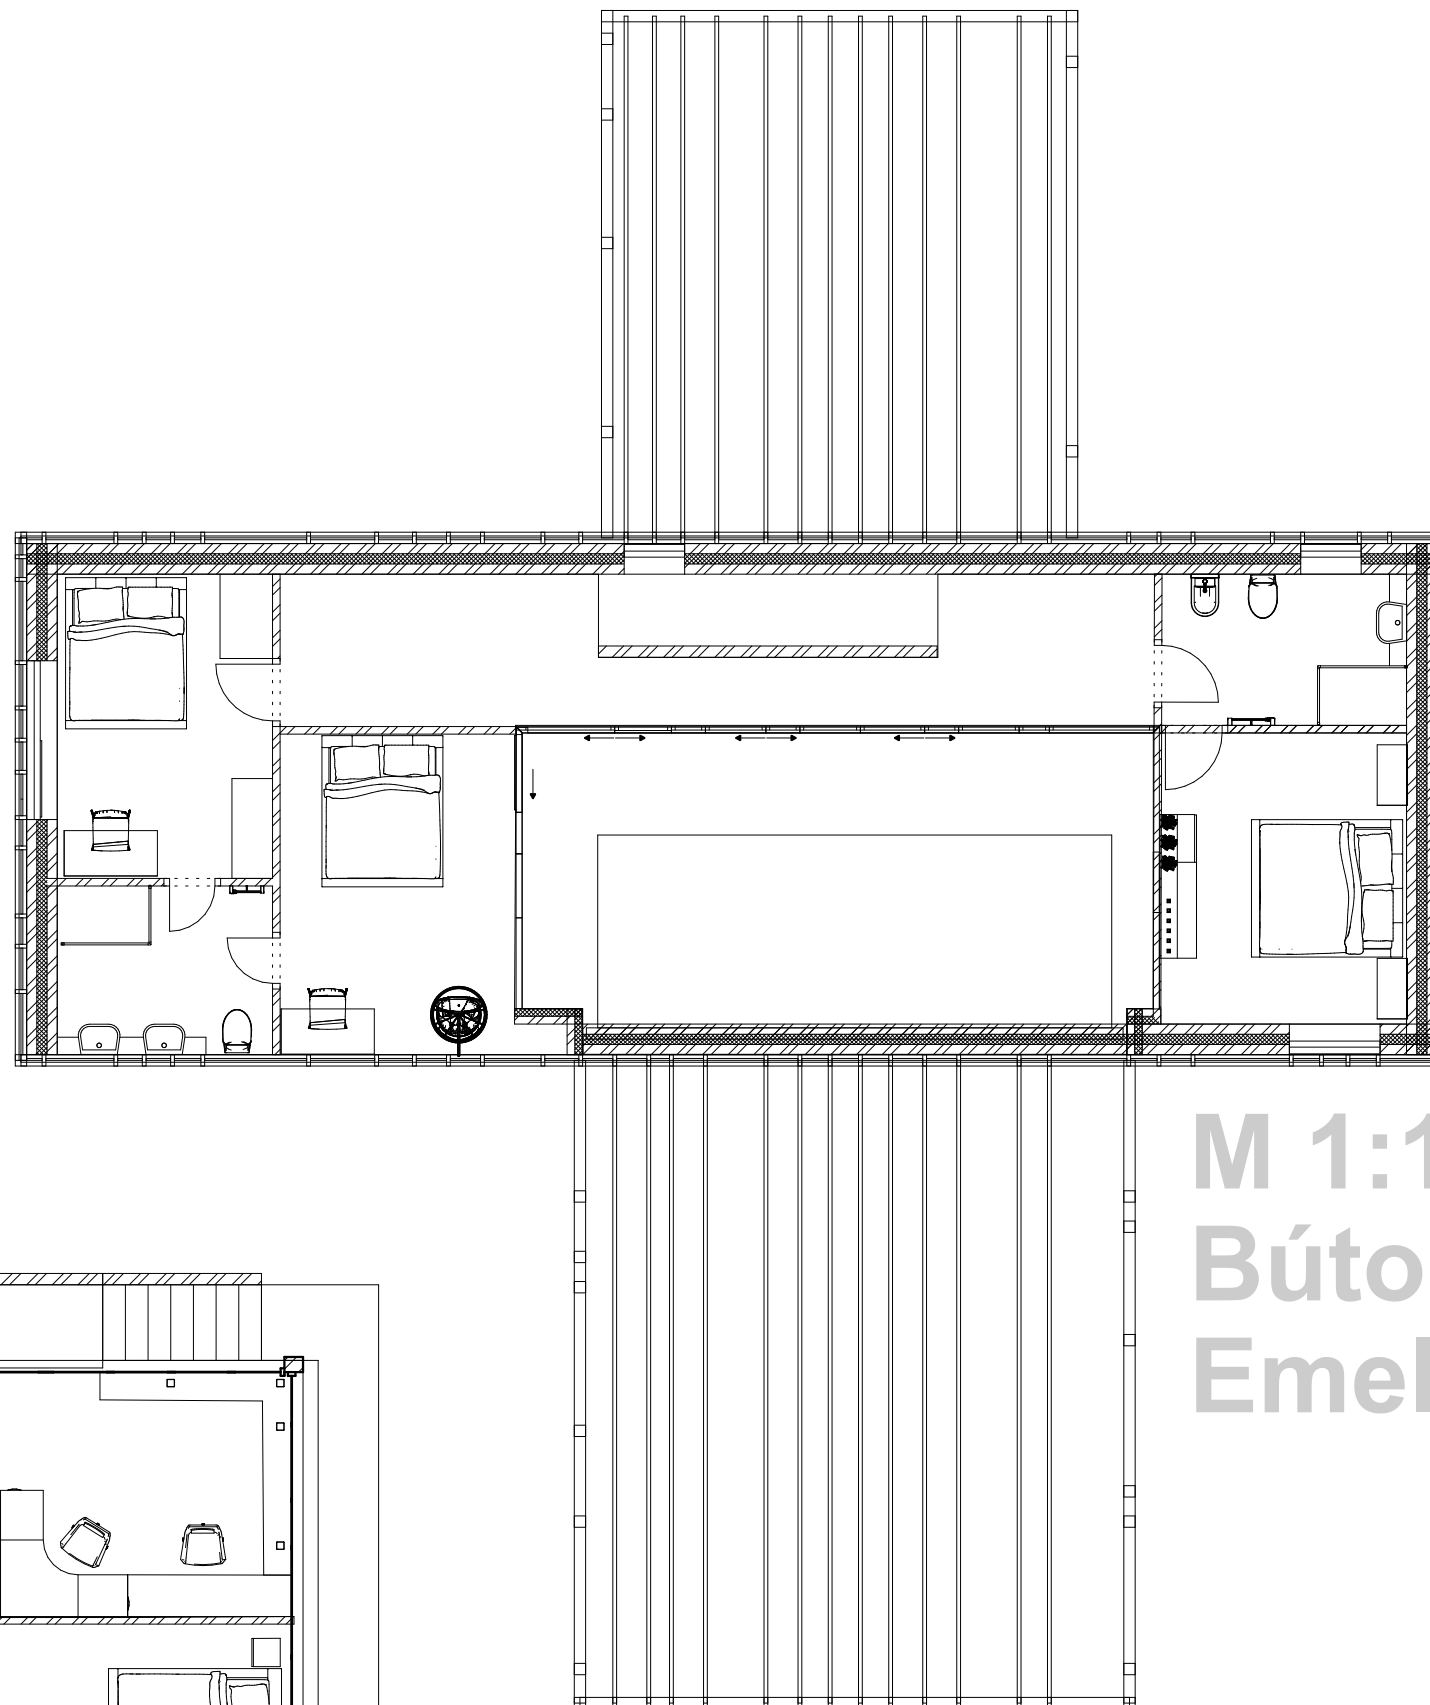


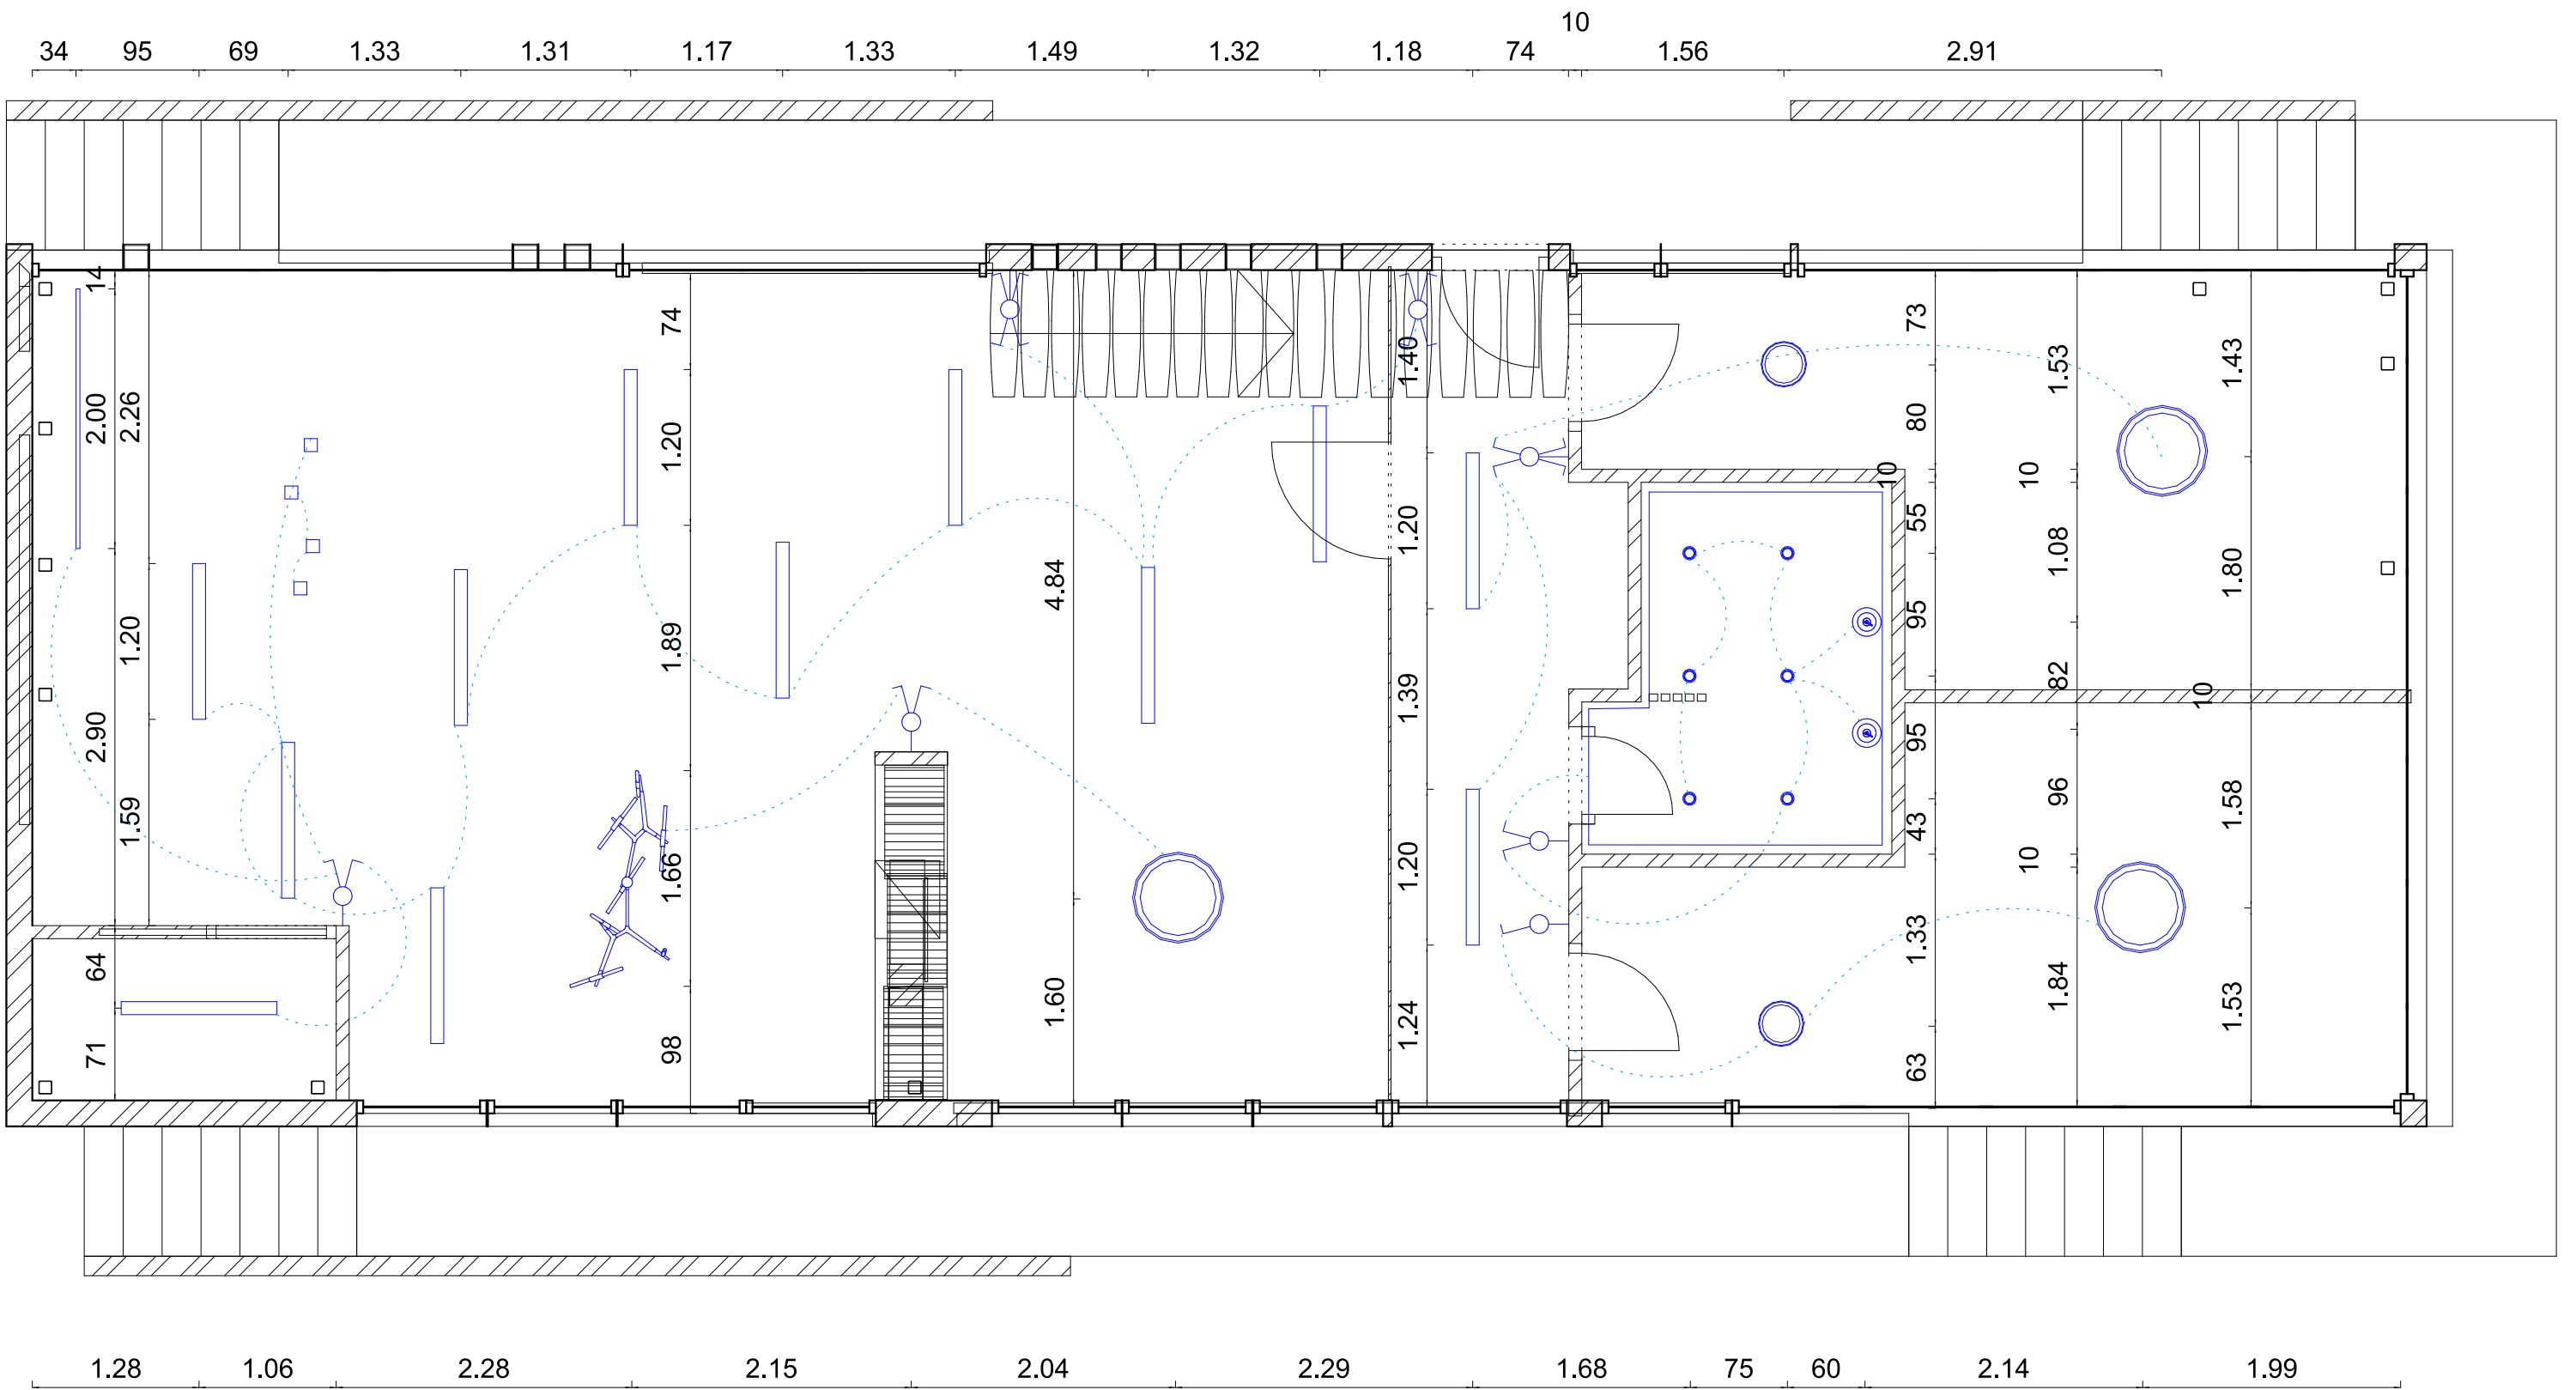

M 1:50  
 Világítás  
 Földszint

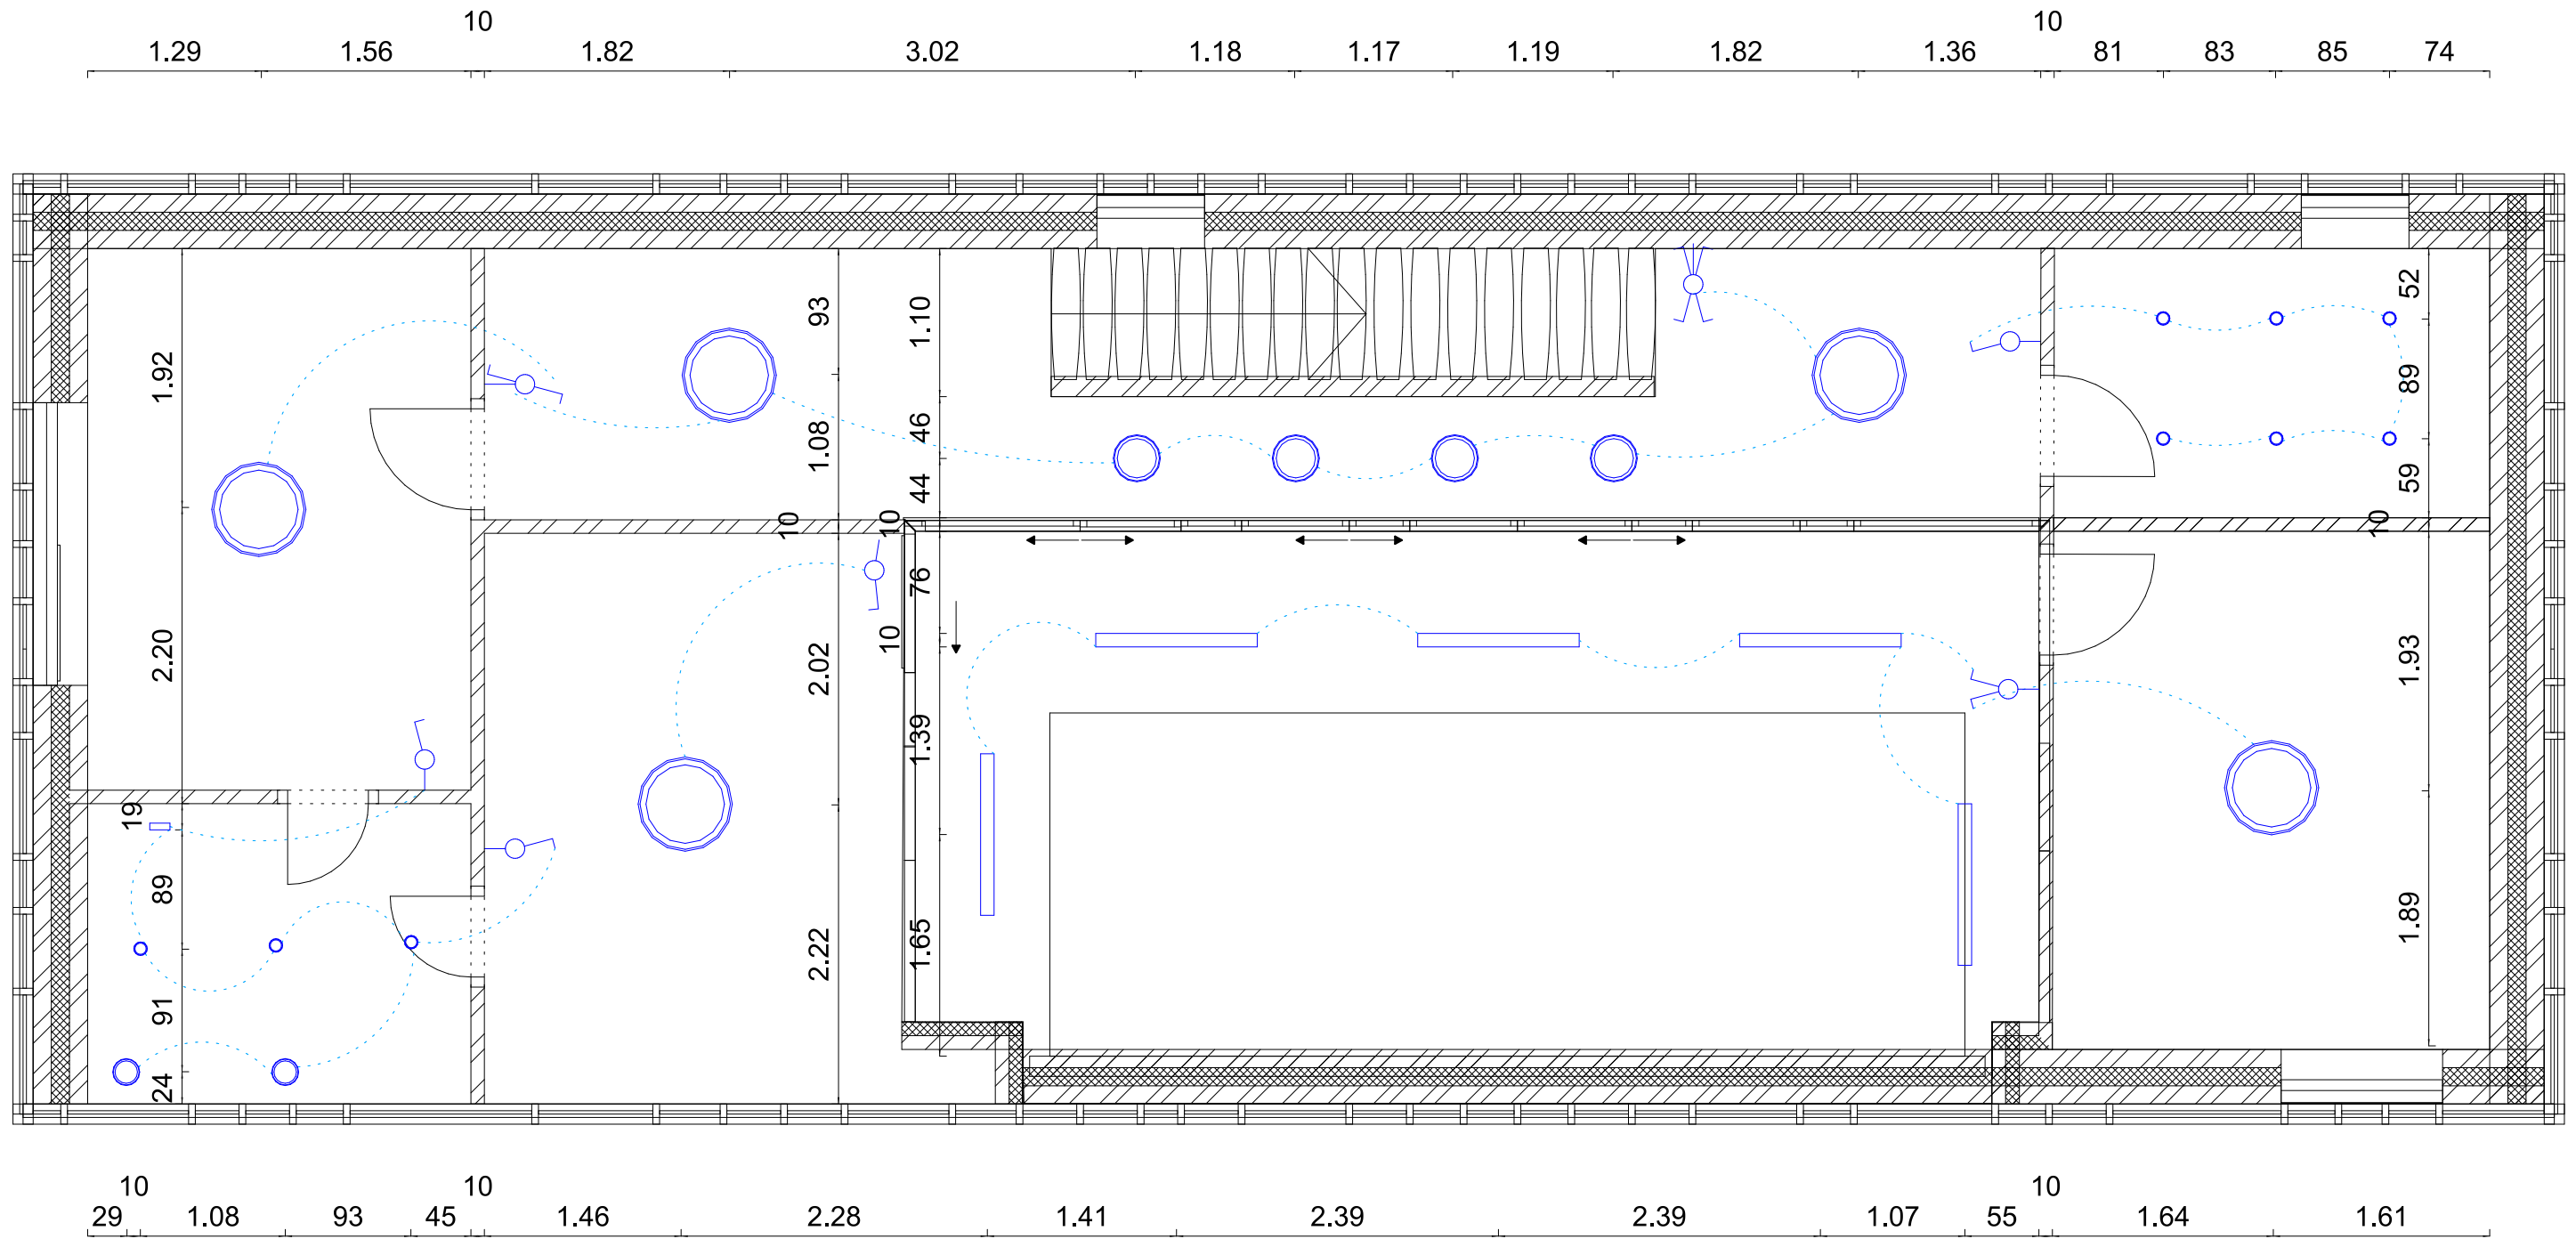


M 1:50  
 Világítás  
 Emelet

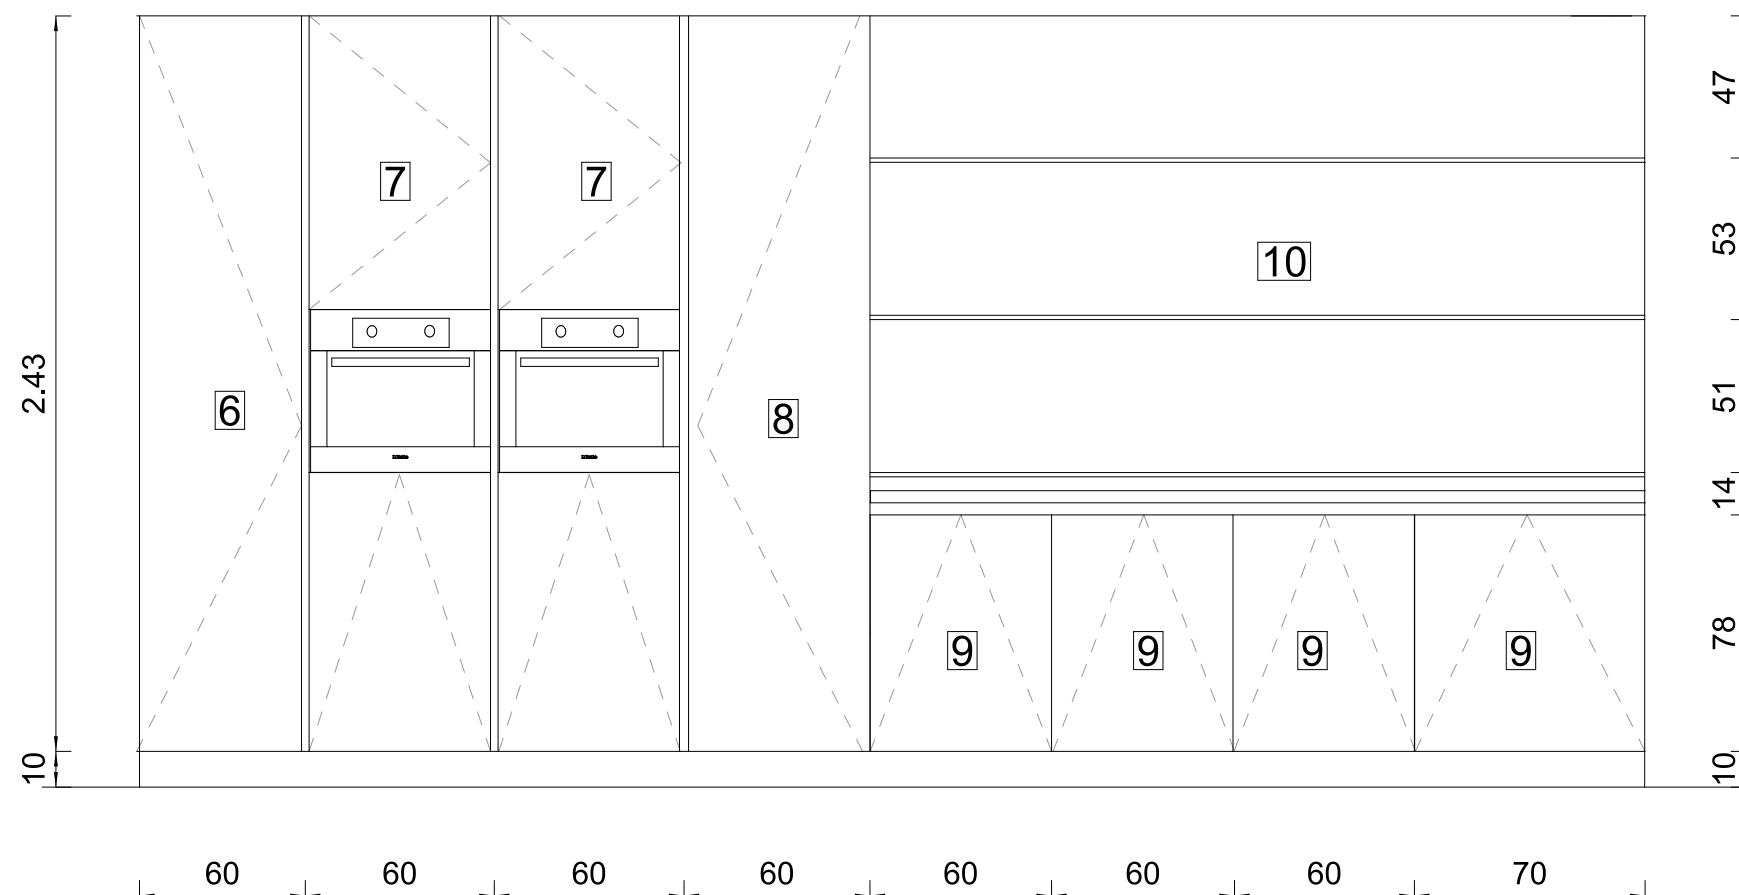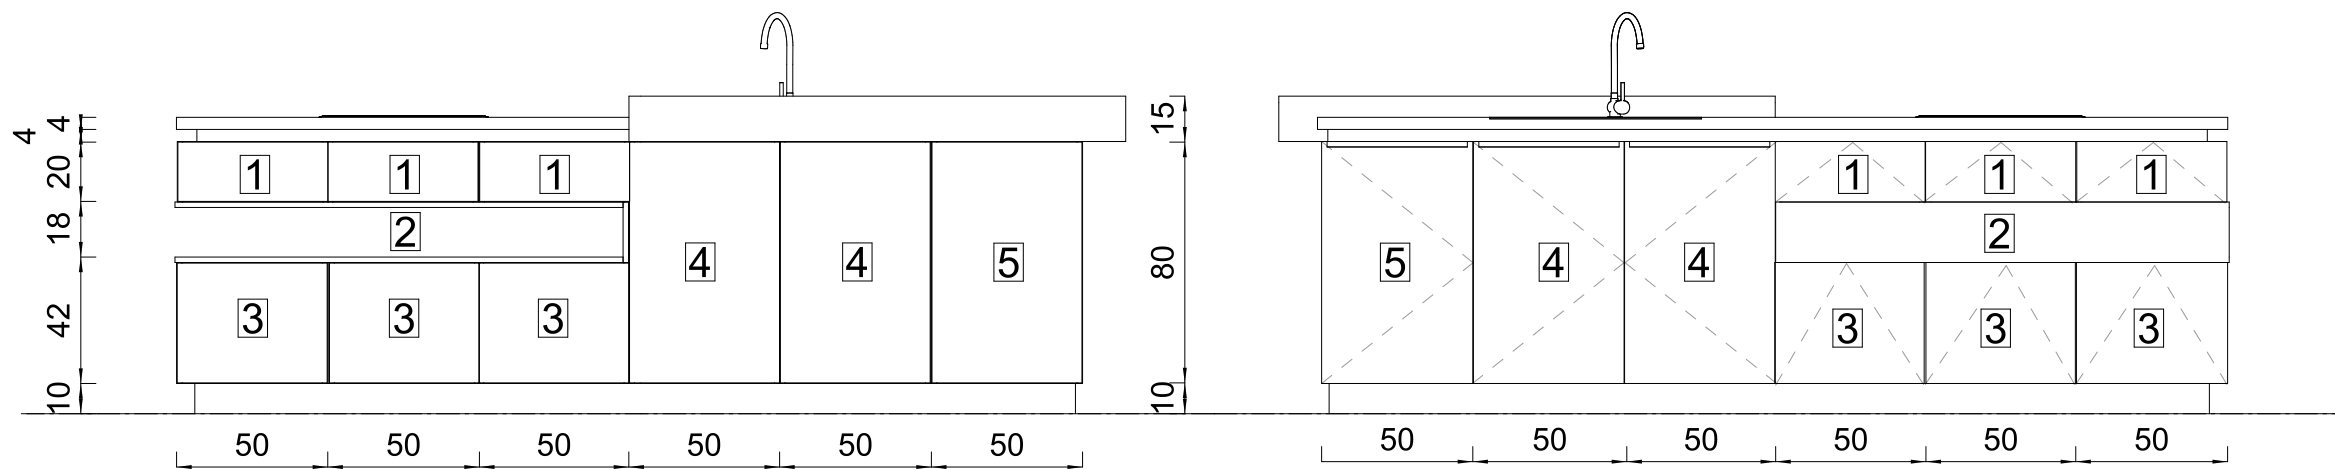

1. Fiókos elem, korpusz/ front Egger Stone Grey
2. Nyitott kurpuszelem Egger Natural Bardolino Oak
3. Fiókos elem, korpusz/ front Egger Stone Grey
4. Oldalra nyíló ajós elem, polcokkal, korpusz/ front Egger Stone Grey
5. Oldalra nyíló ajós elem, polcokkal, korpusz/ front Egger Stone Grey
6. Beépített hűtő korpusz/ front Egger Stone Grey
7. Beépített sütő, mikro oldalra nyíló polcos elem korpusz/ front Egger Stone Grey
8. Oldalra nyíló polcos elem korpusz/ front Egger Stone Grey
9. Francia fiókos elem korpusz/ front Egger Stone Grey
10. Edzett üveg polc és edzett üveg hátlap

Munkalap: Egger Stone grey

**M 1:25**  
**Konyhabútor**

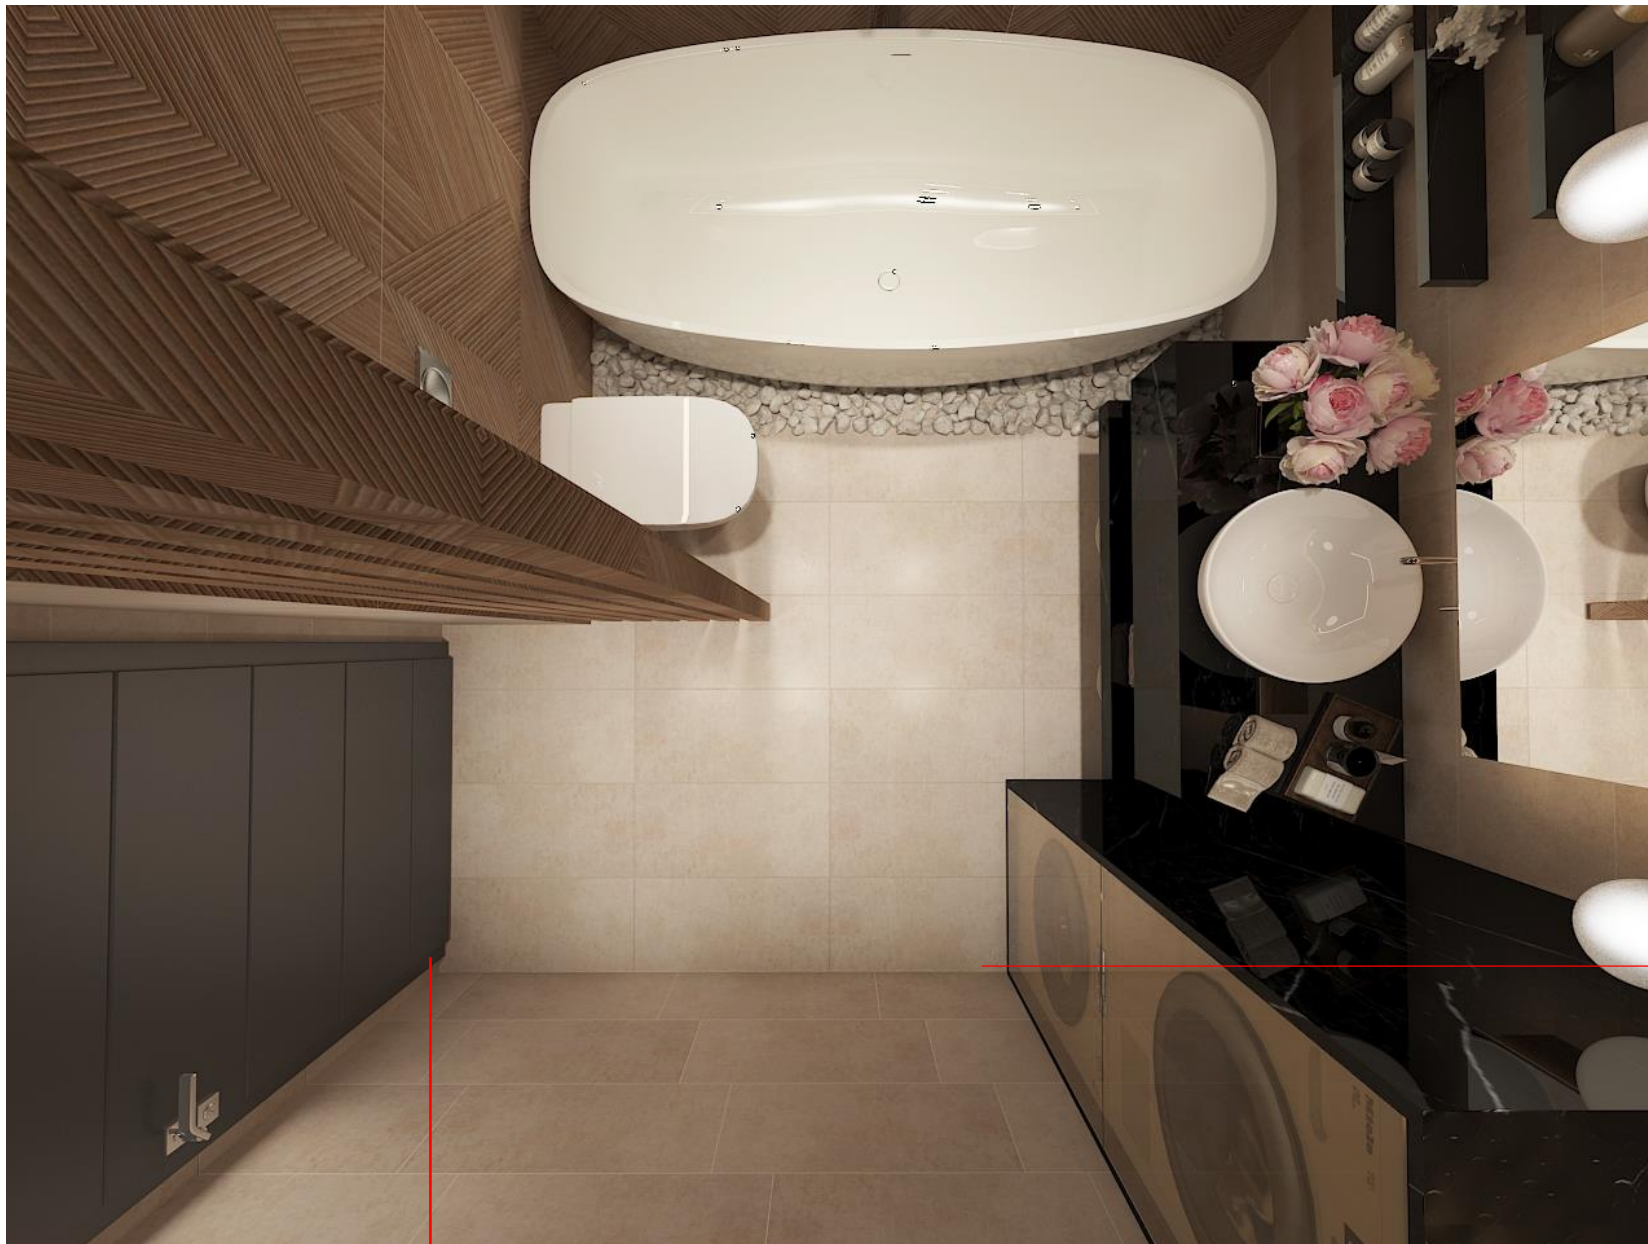

Indítás

**Padlóburkolat: PORCELANOSA**

Nimbus Blanco

csempeméret: 316 x 592 mm,

fuga méret: 1,5 mm

# Szülői fürdő padlókiosztás M 1:50

Indítás

