


Projekt	Elnevezés	
Kisszékely - Hétfégi ház tervezése	STYLE & DRAW Enteriőr tervezési pályázat 2020	
Megrendelő		
4 fős család (2 felnőtt és 2 kamasz)		
Terv	Skála	
Méretezett alaprajz - földszint	M=1:100	
	Terv száma	Dátum
		2020.június

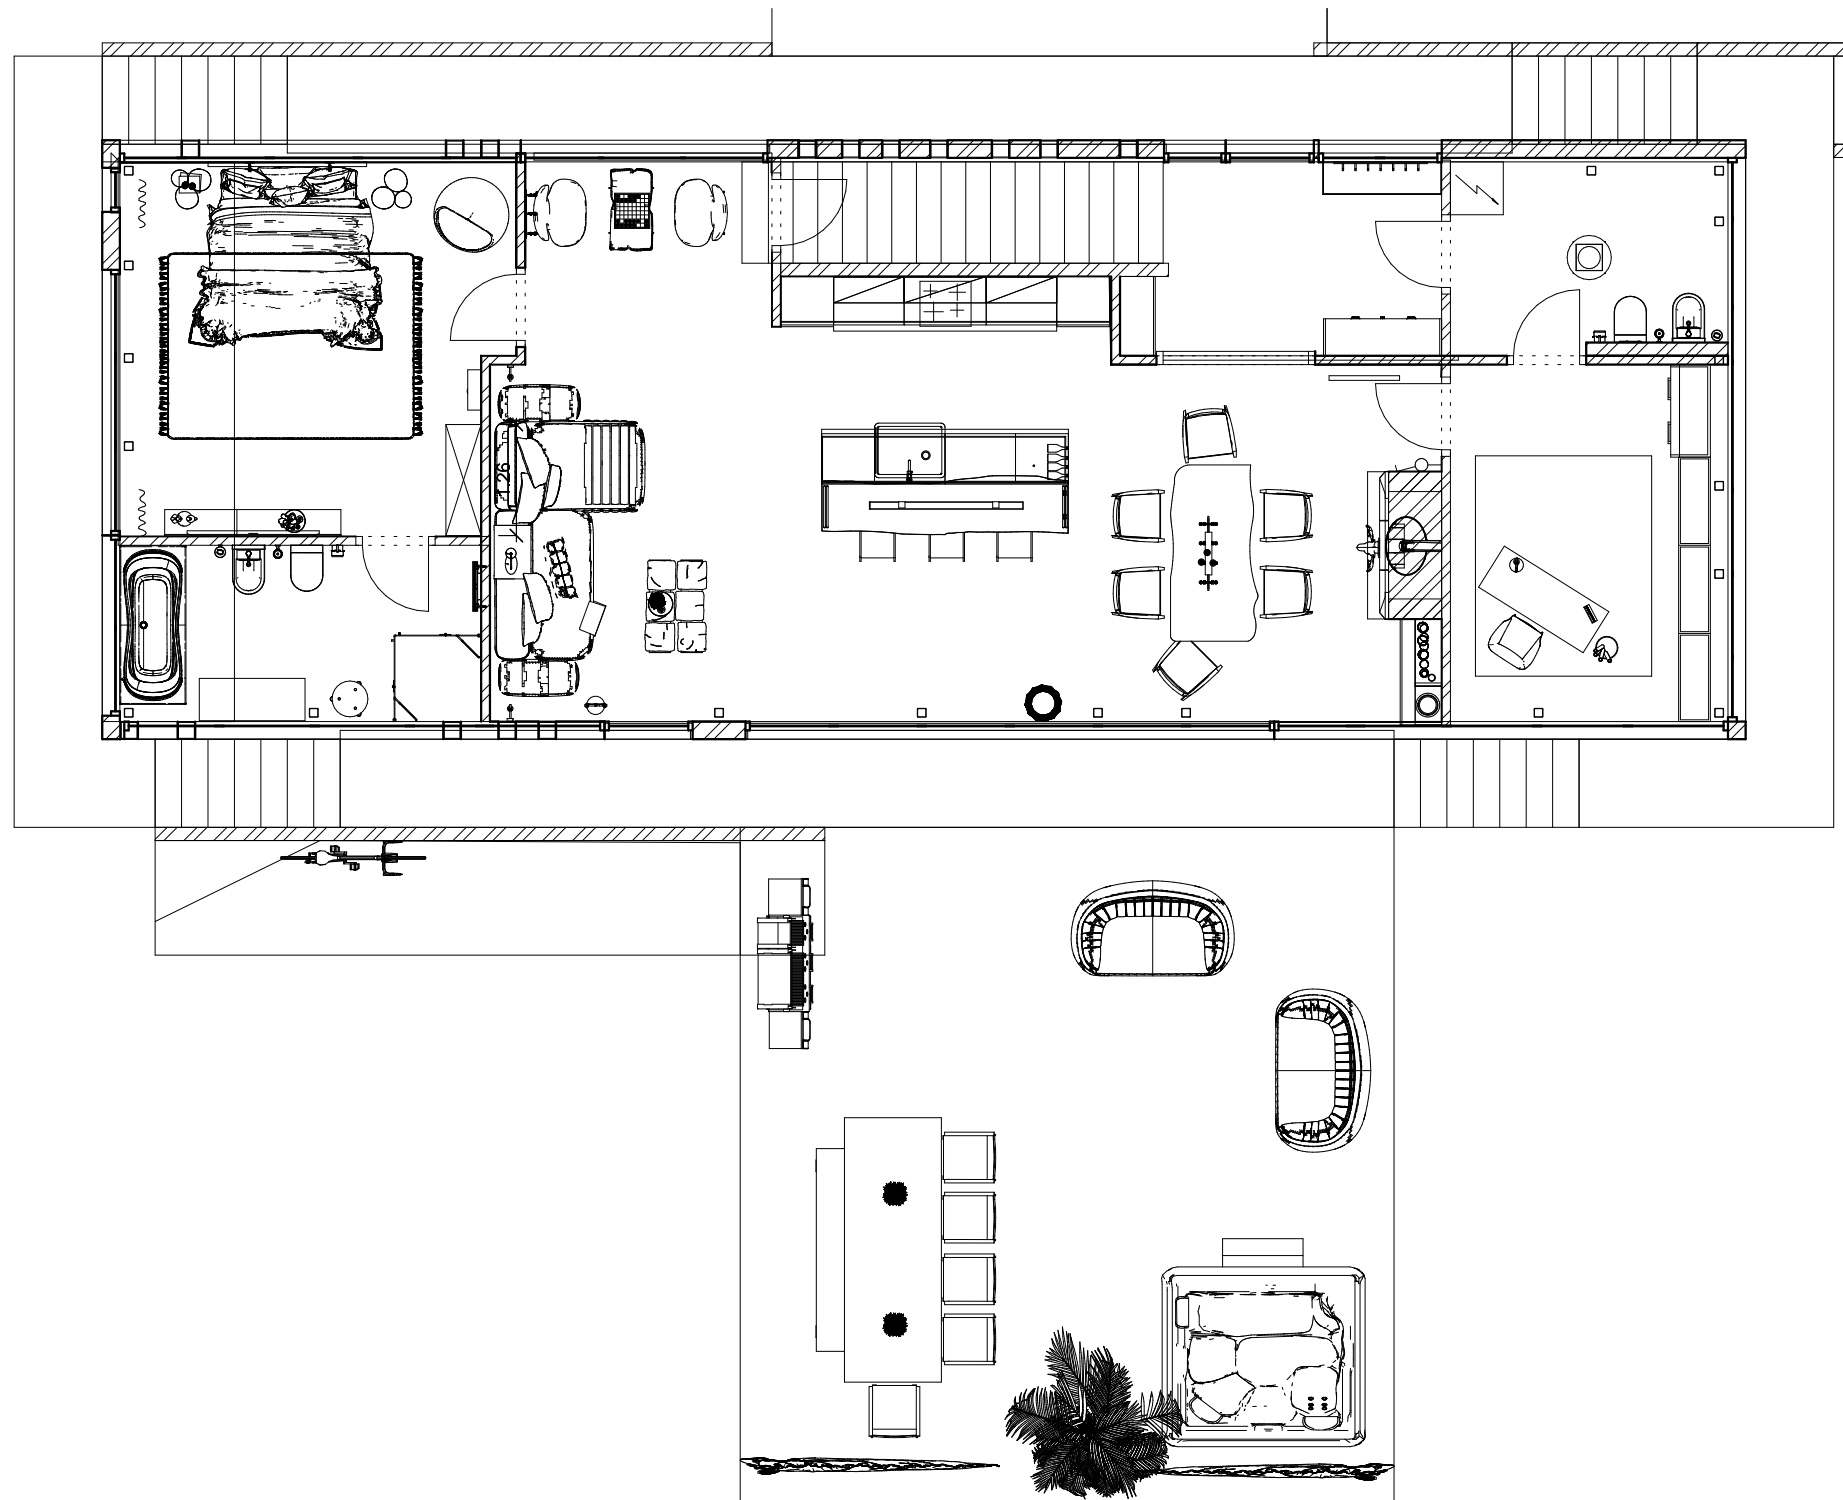

Projekt

Kisszékely - Hétfégi ház tervezése

Megrendelő

4 fős család (2 felnőtt és 2 kamasz)

Terv

Berendezési alaprajz - földszint

Elnevezés

STYLE & DRAW
Enteriőr tervezési pályázat 2020


Skála

M=1:100


Terv száma

Dátum

2020.június

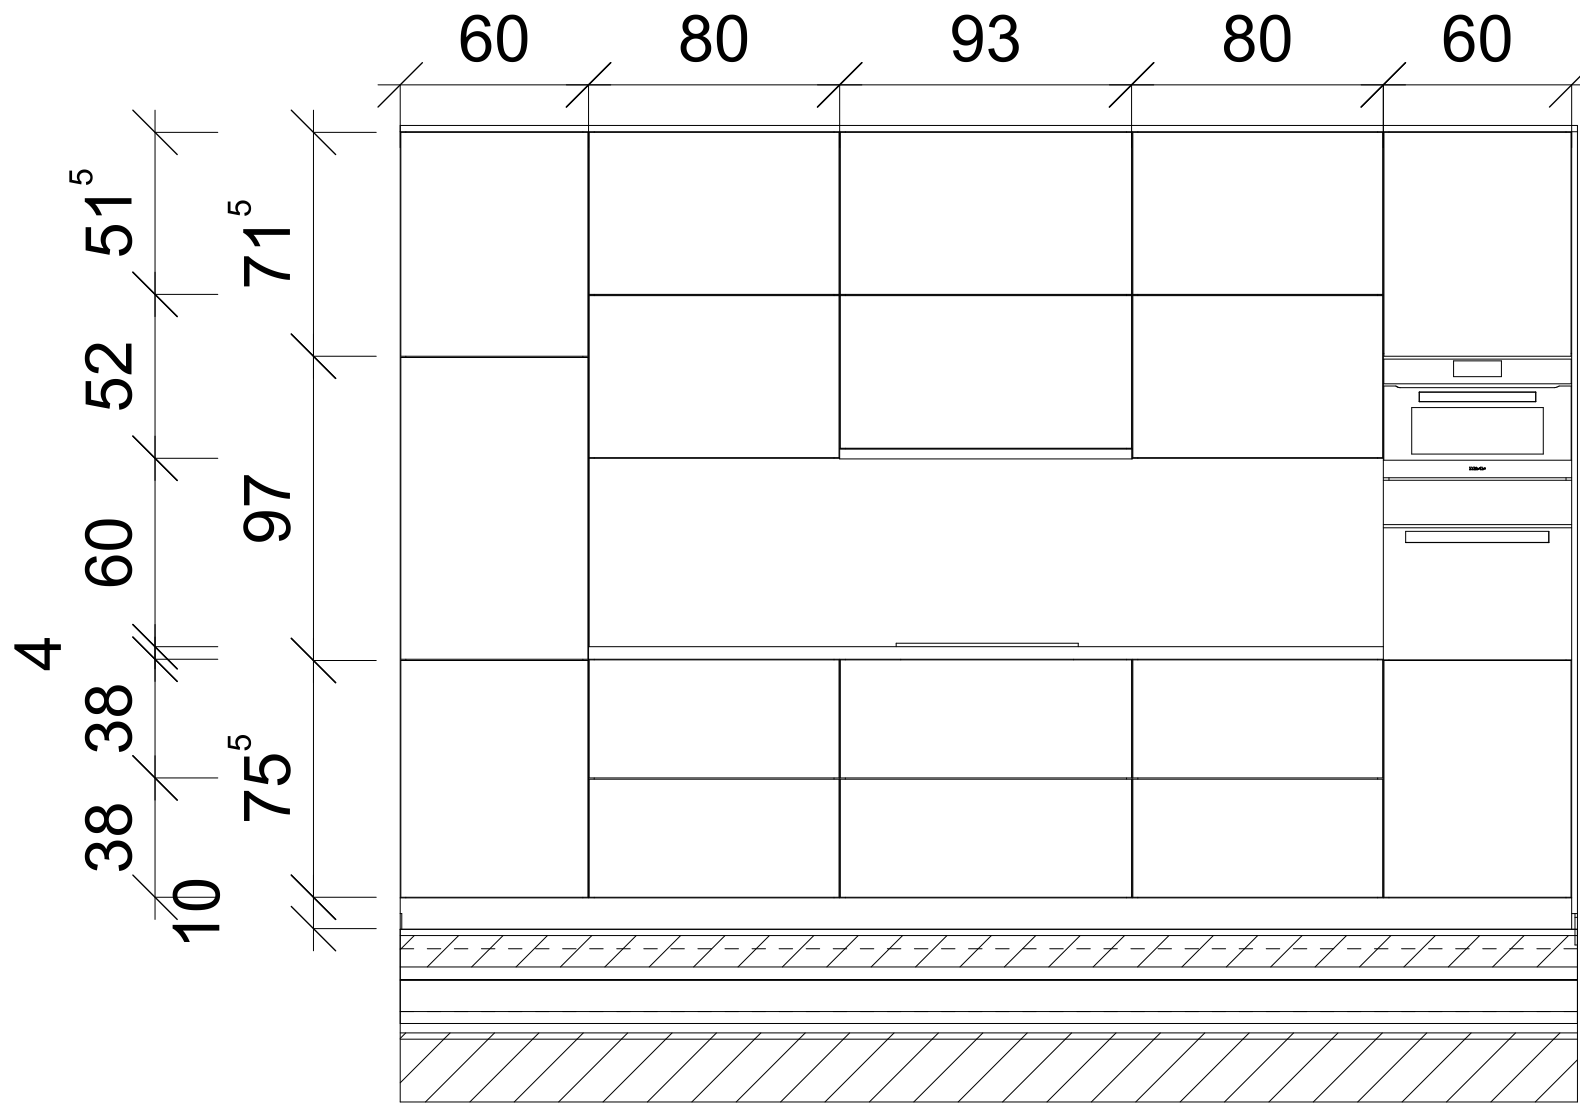

É
F(30)-1

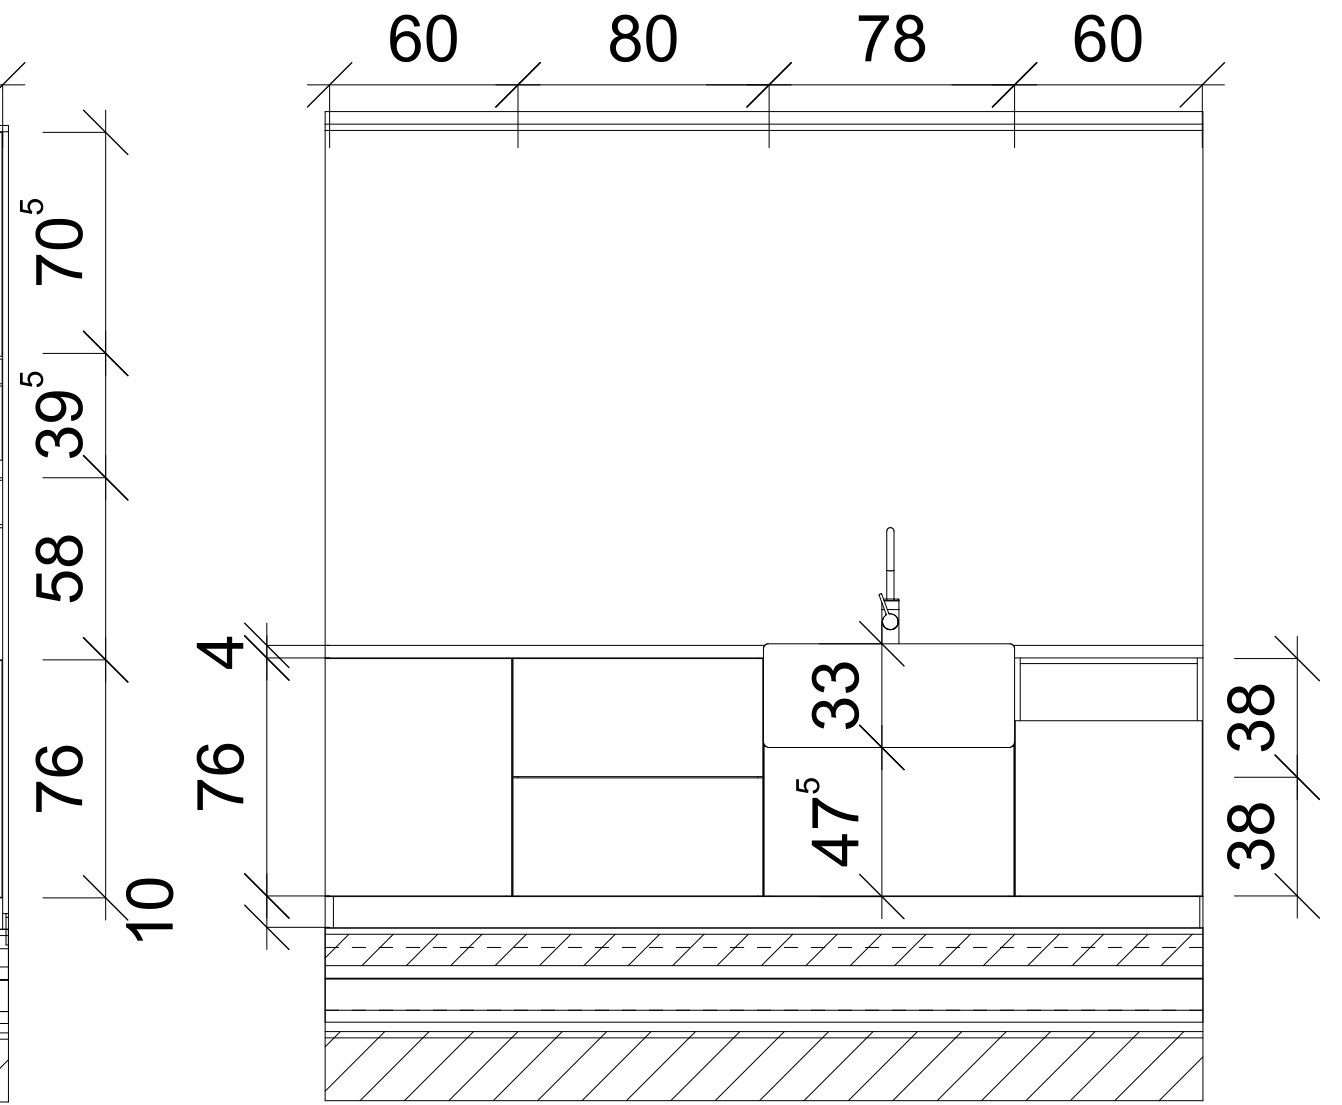

D
F(11825)-3

Projekt Kisszékely - Hétfégi ház tervezése	Elnevezés STYLE & DRAW Enteriőr tervezési pályázat 2020	
Megrendelő 4 fős család (2 felnőtt és 2 kamasz)	Skála M=1:25	
Terv Konyhabútor méretezett falnézete	Terv száma	Dátum 2020.június