
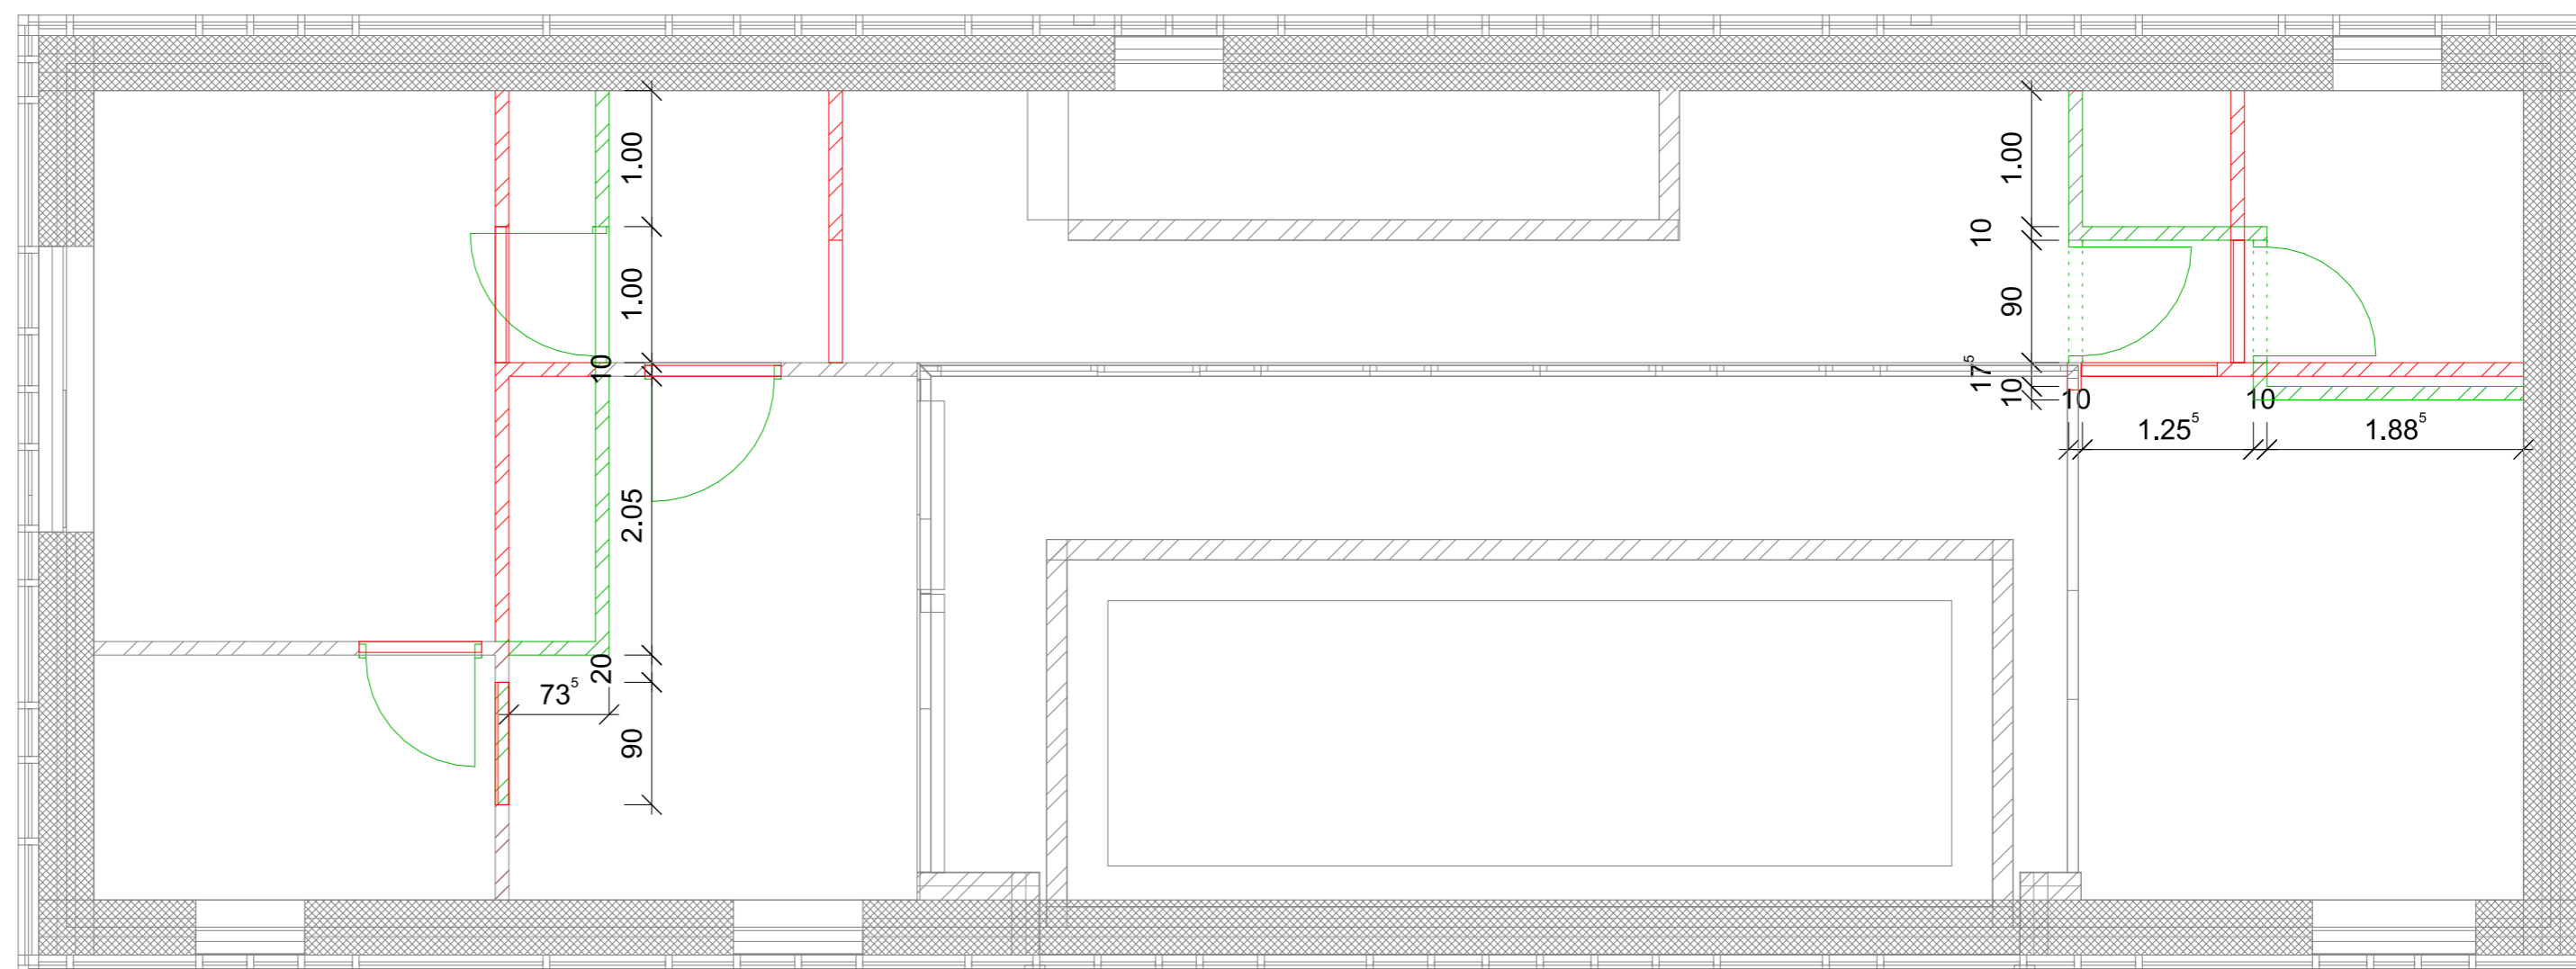



STYLE & DRAW INTERIOR TERVEZÉSI PÁLYÁZAT 2020


Cég neve és címe		Mebízó	
		OTTHONNEKED 	
Terv	Tervezte		Lap
			A2
Elnevezés	Ellenőrizte		Skála
Bontási- építési terv - Földszint			M=1:50
Terv száma	Dátum		
1.	2020.06.12.		




STYLE & DRAW INTERIOR TERVEZÉSI PÁLYÁZAT 2020

Cég neve és címe	Megbízó	 <b>OTTHONNEKED</b>
Terv	Tervezte	
Elnevezés	Előhívta	Lap
<b>Bontási- építési terv - Emelet</b>	Terv száma	A2
	Dátum	Skála
	2.	M=1:50
		2020.06.12.


# Földszint

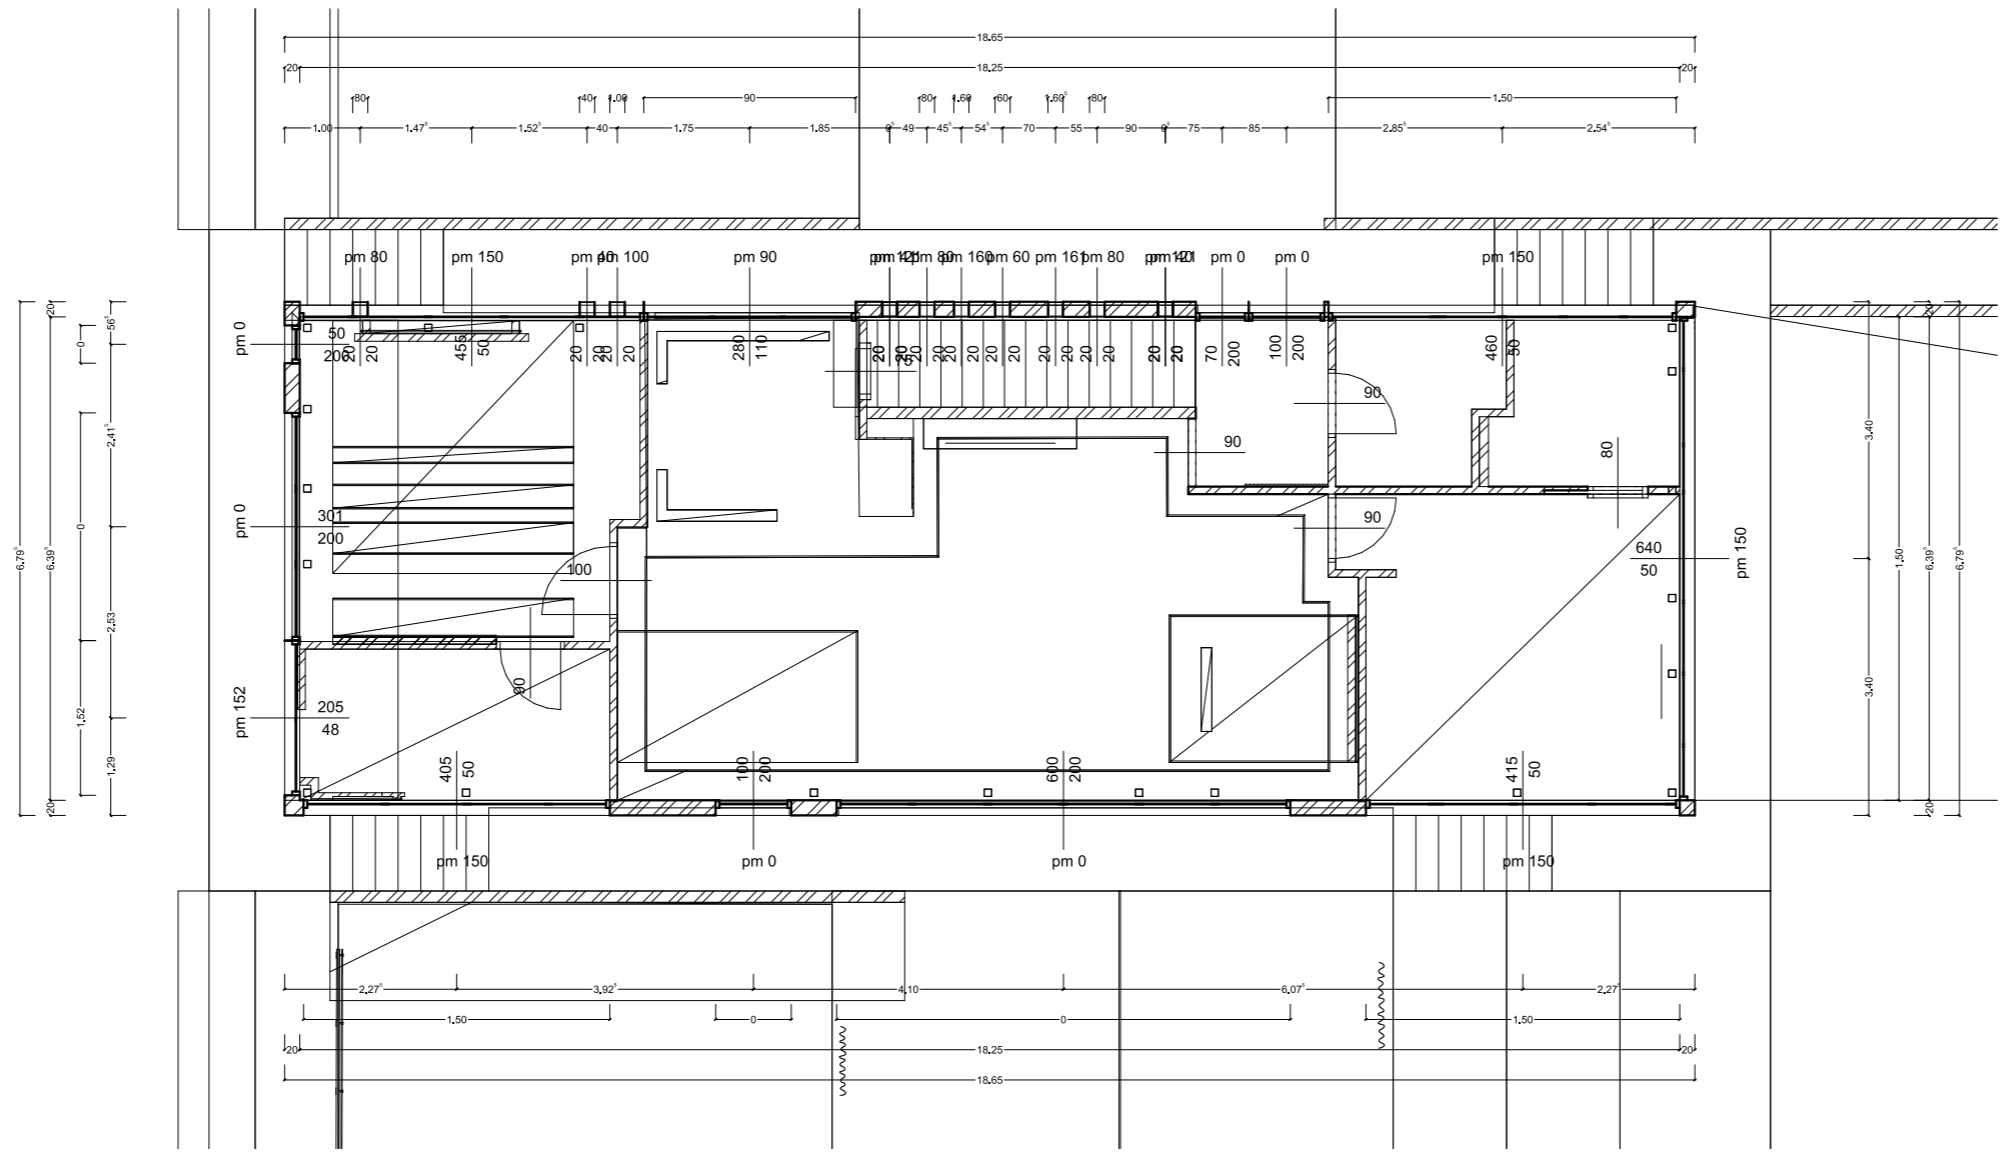

# Emelet

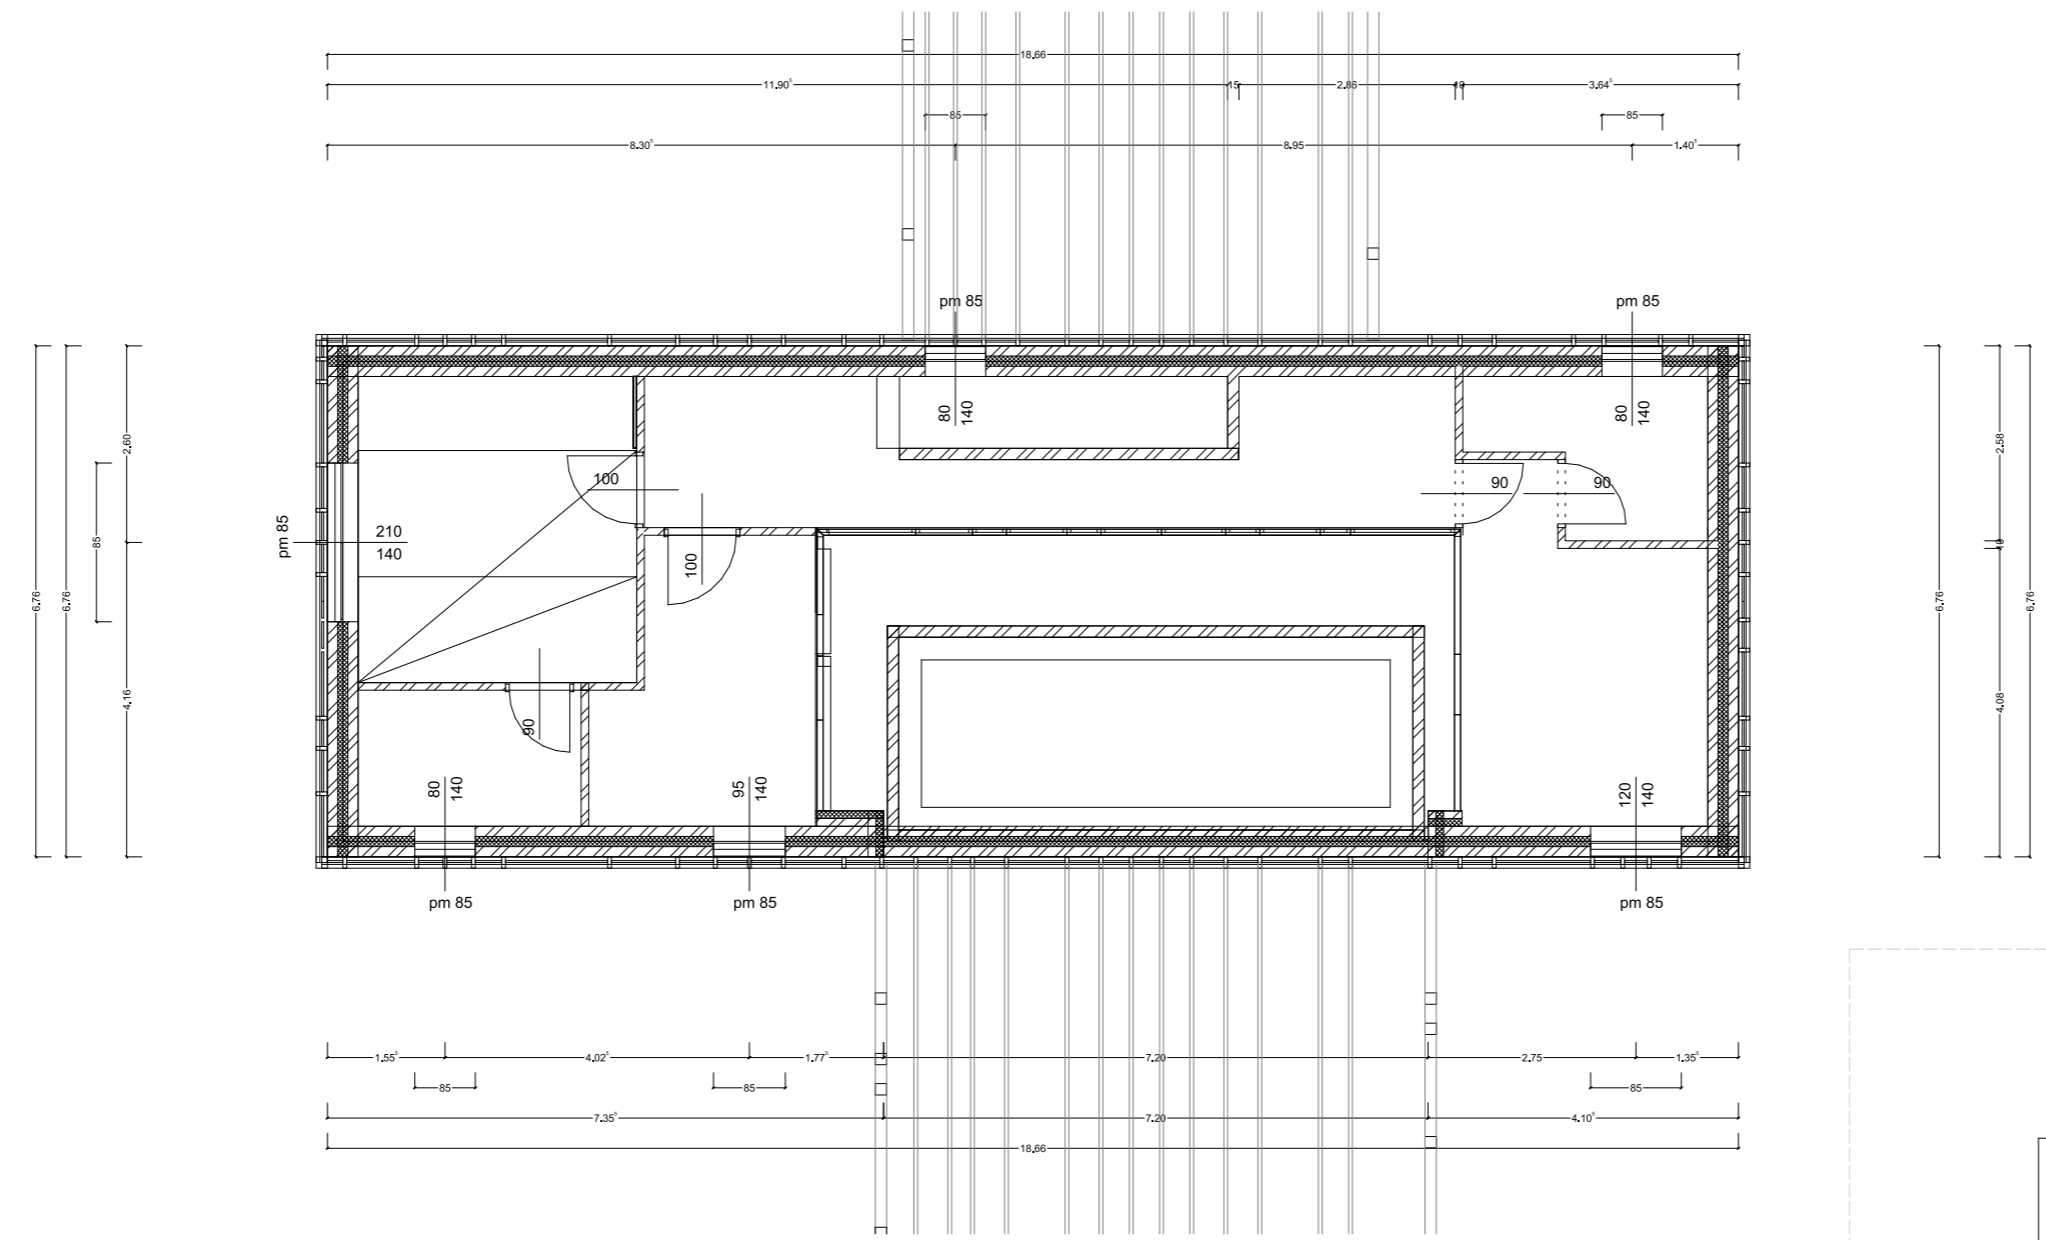


STYLE & DRAW INTERIOR TERVEZÉSI PÁLYÁZAT 2020

Cég neve és címe	Megbízó	Lap A2
	OTTHONNEKED 	
Terv Elnevezés	Tervezte	Skála M=1:100
	Alaprajz	Terv száma 3.
	Dátum	2020.06.12.




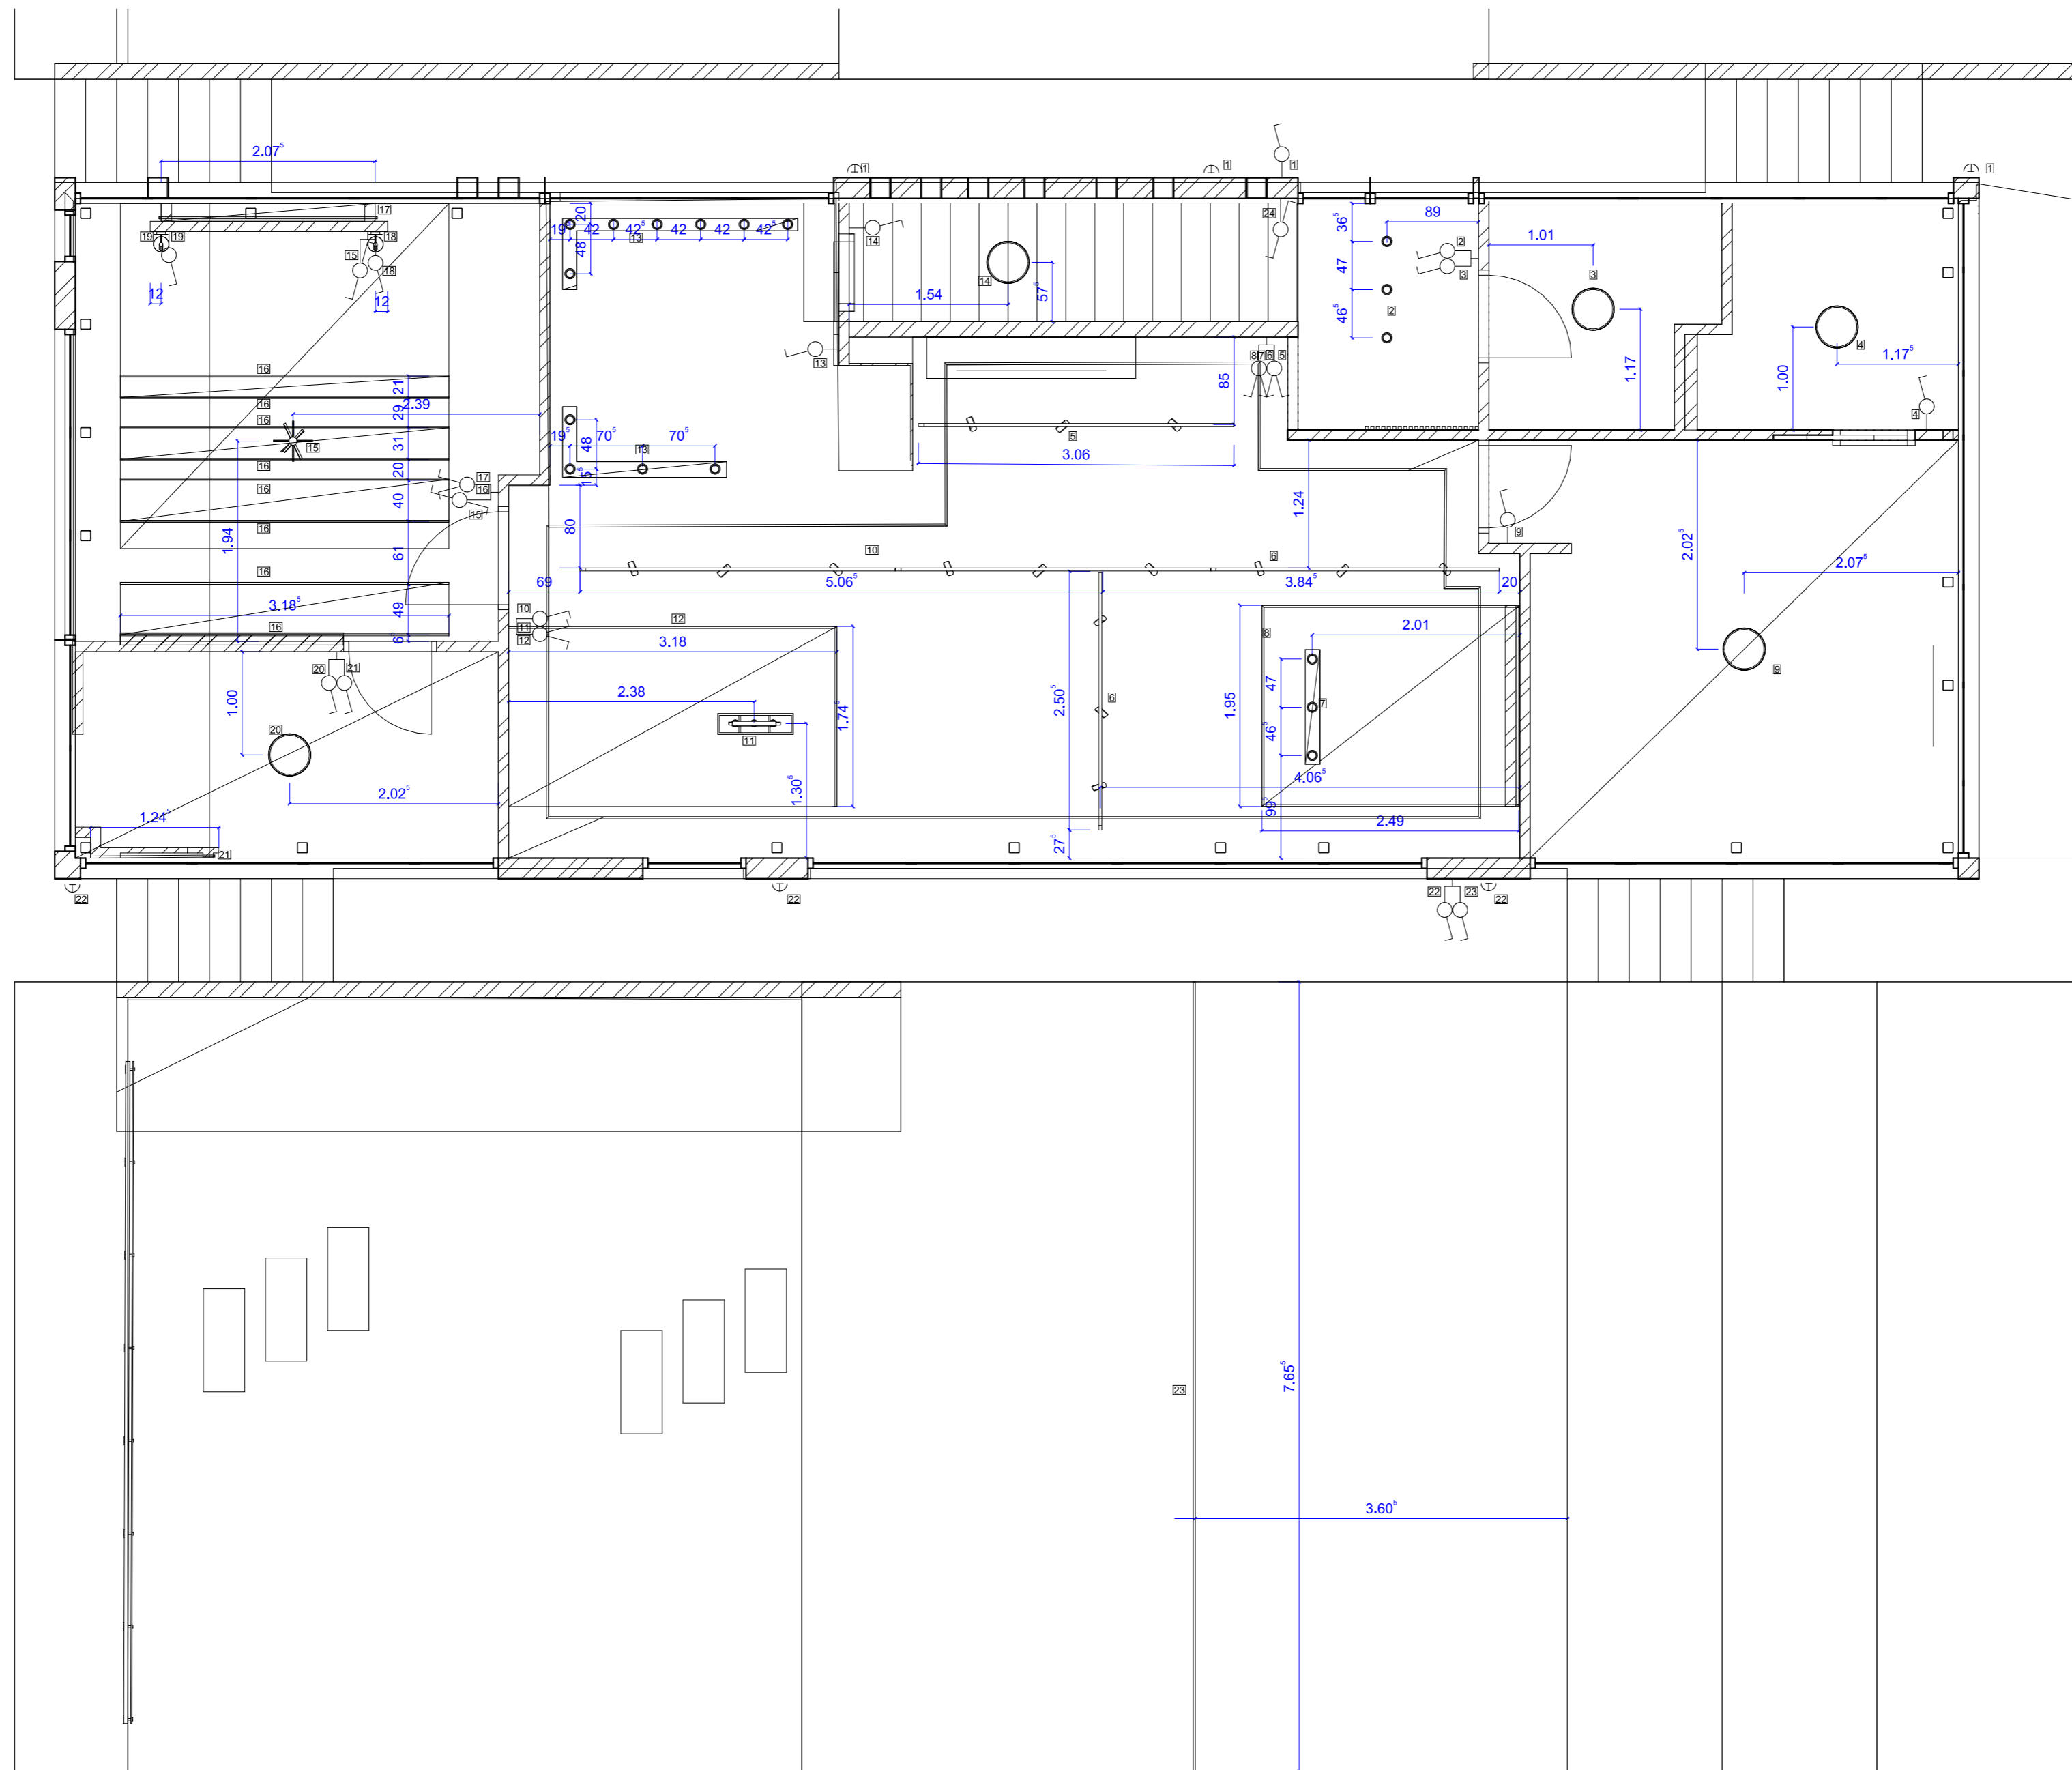
STYLE & DRAW INTERIOR TERVEZÉSI PÁLYÁZAT 2020

Cég neve és címe		Mebízó	
		OTTHONNEKED 	
Terv	Tervezte		Lap
			A2
Elnevezés	Előhözte		Skála
Berendezési alaprajz - Földszint			M=1:100
	Terv száma	Dátum	
	4.	2020.06.12.	



STYLE & DRAW INTERIOR TERVEZÉSI PÁLYÁZAT 2020


Cég neve és címe	Megbízó	 <b>OTTHONNEKED</b>
Terv	Tervezte	
Elnevezés	Előhívta	Lap
Berendezési alaprajz - Emelet	Terv száma	A2
	Dátum	Skála
	5.	M=1:50
	2020.06.12.	



STYLE & DRAW EXTERIOR TERVEZÉSI PÁLYÁZAT 2020

Elnevezés  
Lámpakiosztás-kapcsolási rajz - Földszint


Cég neve és címe		Mebízó	
		OTTHONNEKED	
Terv	Előhírtte	Tervezte	Lap
		A2	
		Terv száma	Skála
		6.	M=1:50
		Dátum	
		2020.06.12.	

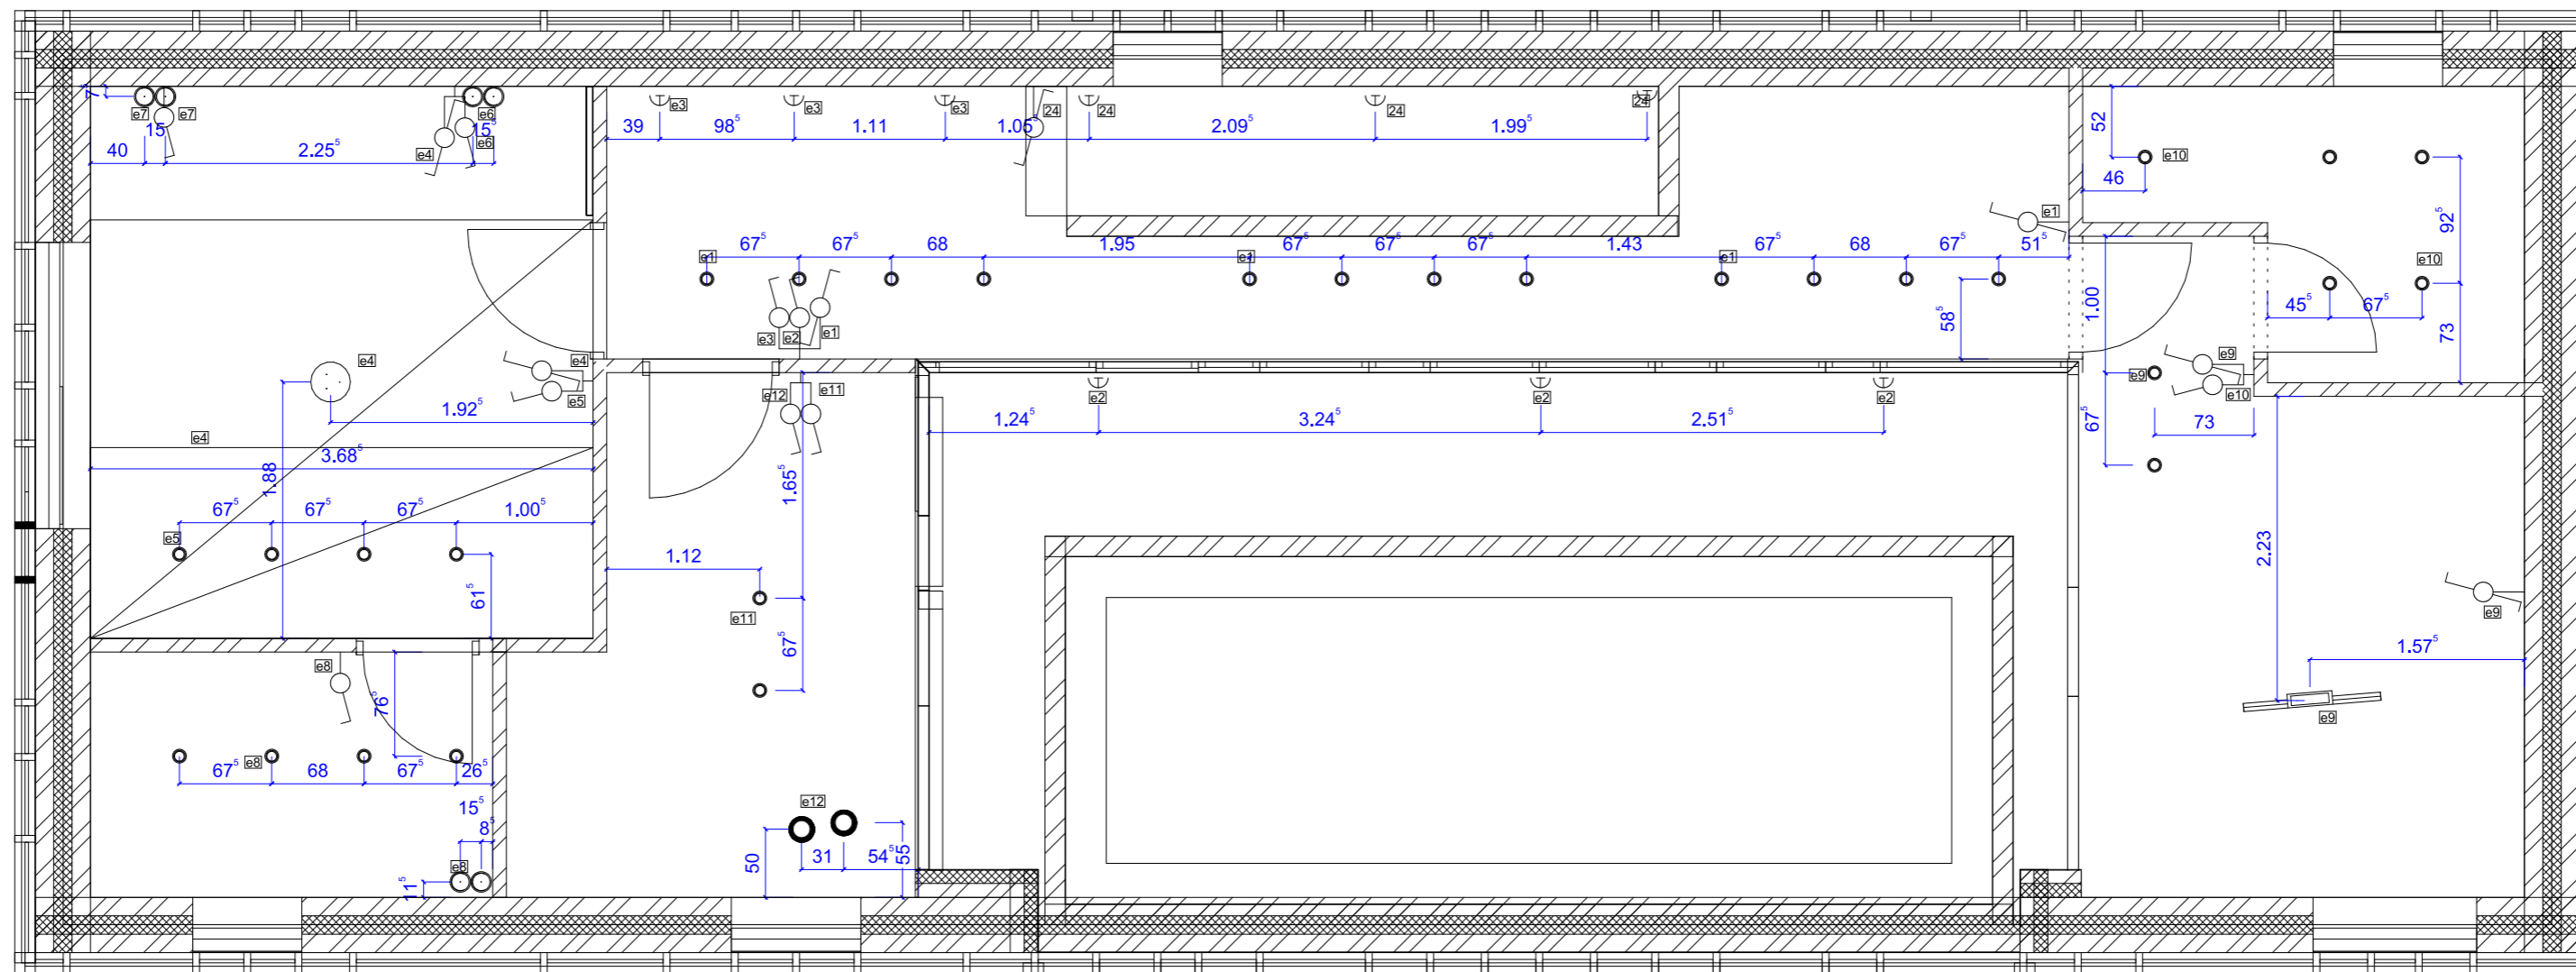

STYLE & DRAW INTERIOR TERVEZÉSI PÁLYÁZAT 2020

Elnevezés  
Lámpakiosztás-kapcsolási rajz - Emlet

Cég neve és címe		Mebízó OTTHONNEKED	
Terv	Elnevezés	Tervezte	Lap A2
		Ellenőrizte	Skála M=1:50
Terv száma 7.	Dátum 2020.06.12.		

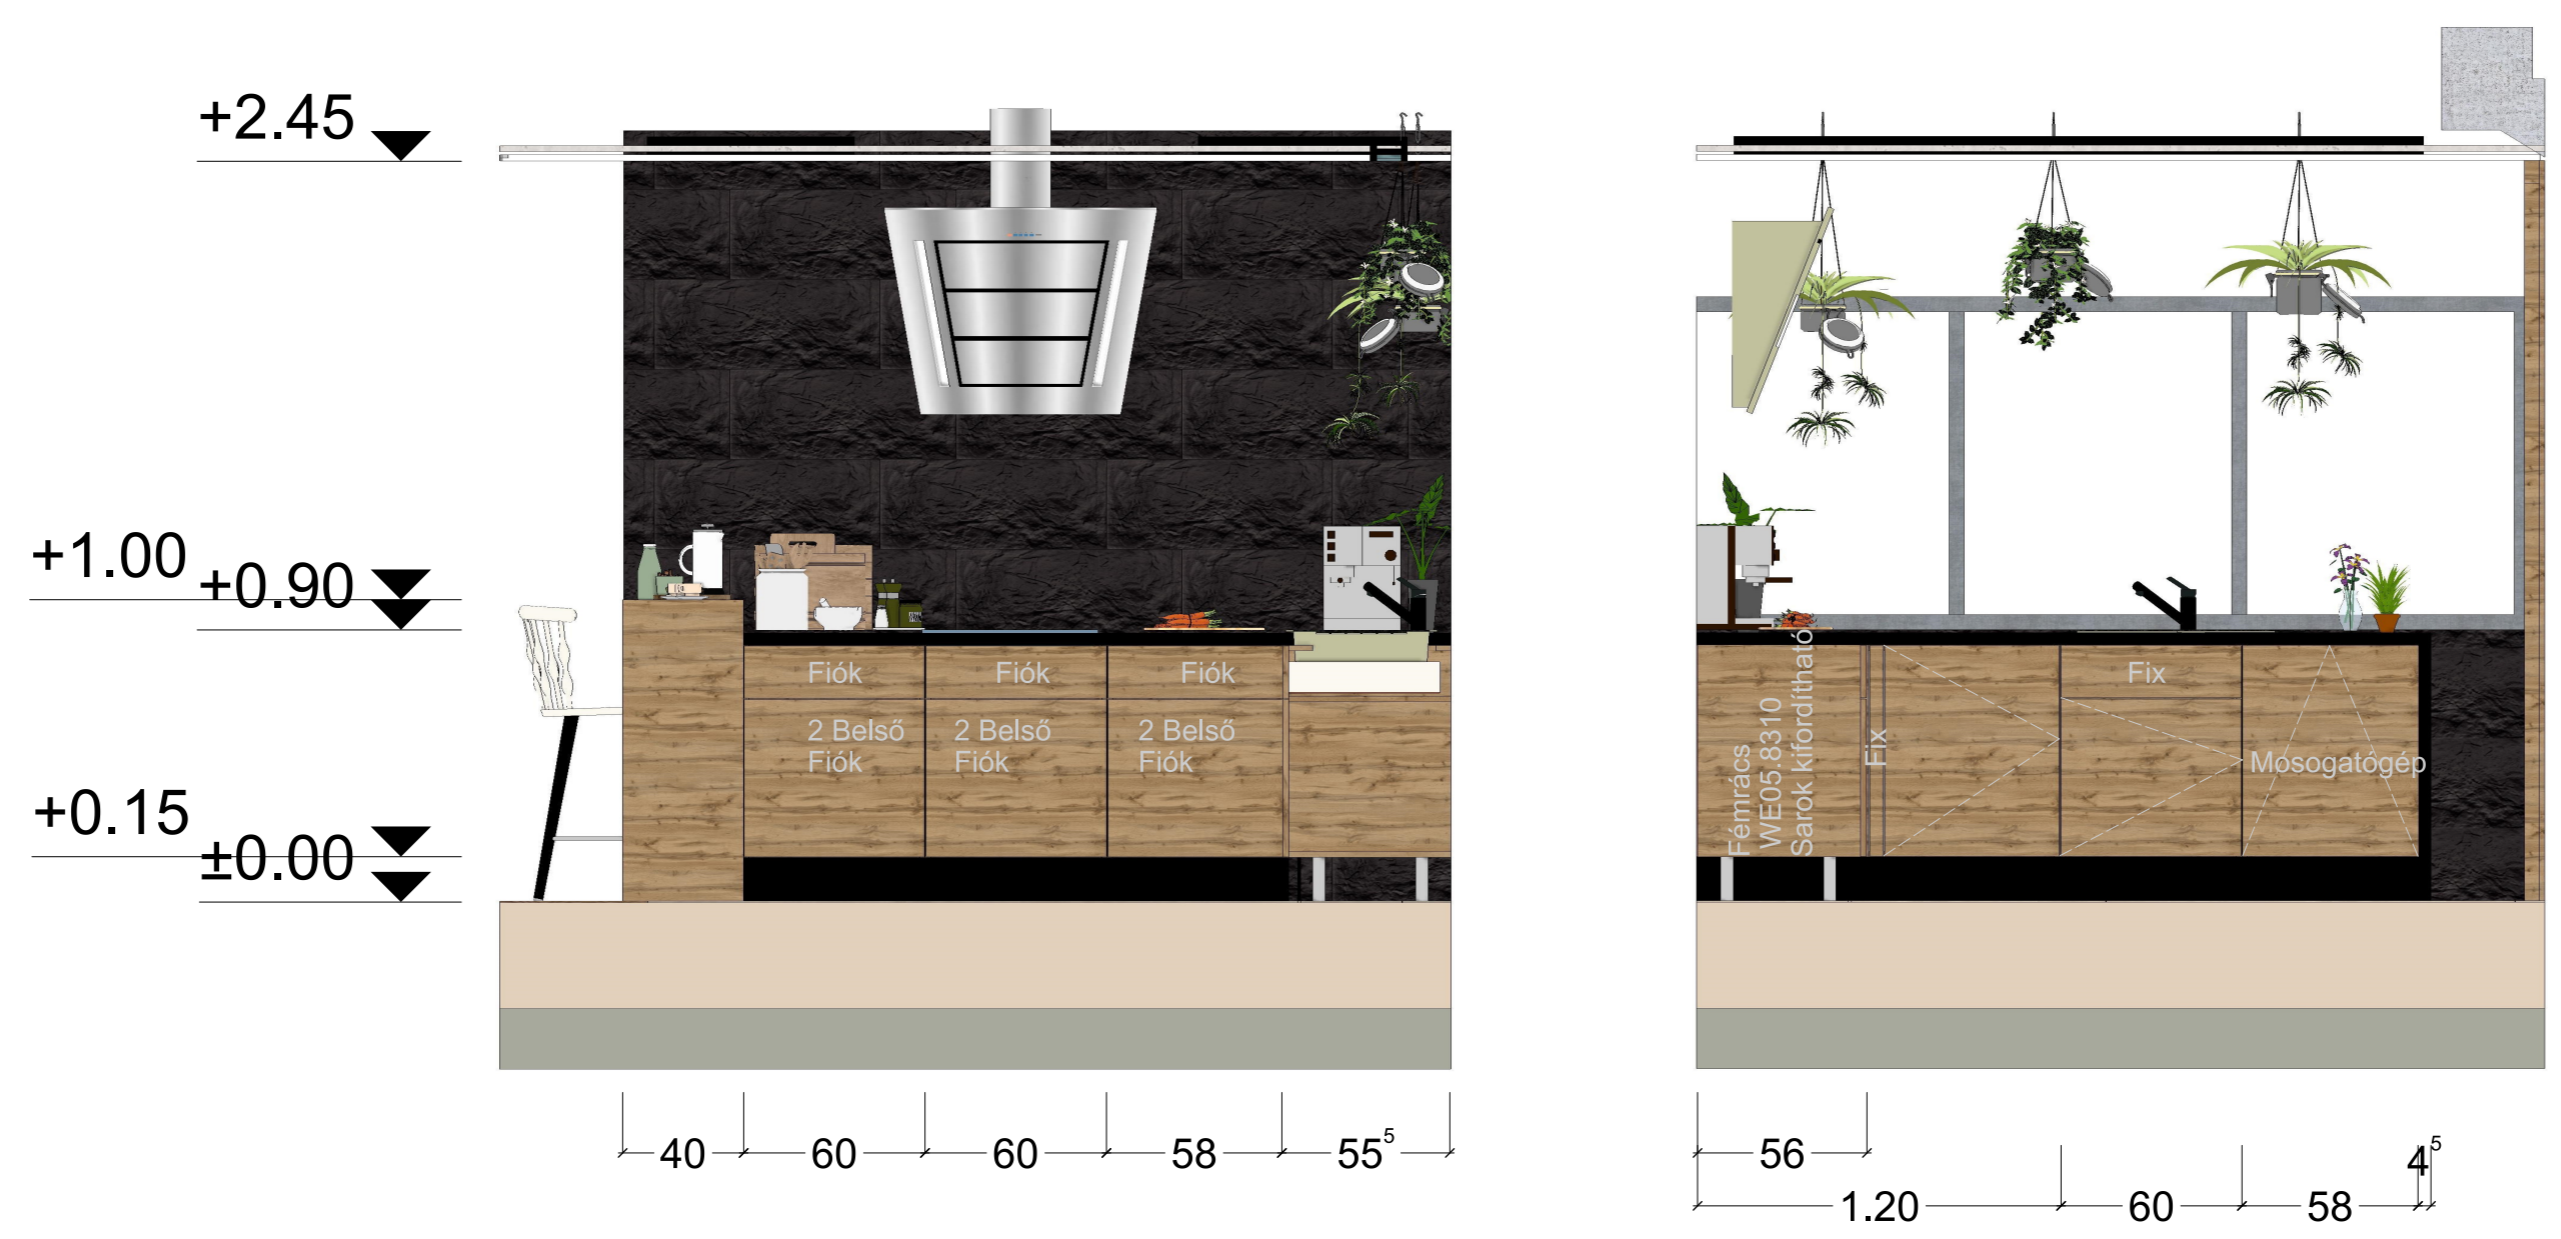


STYLE & DRAW INTERIOR TERVEZÉSI PÁLYÁZAT 2020


Cég neve és címe		Megbízó <b>OTTHONNEKED</b>	
Tervezte		Lap A2	
Elnevezés <b>Falnézet konyhabútor kiosztása</b>		Skála M=1:25	
Terv száma 8.	Dátum 2020.06.12.		




Alaprajz M=1:100

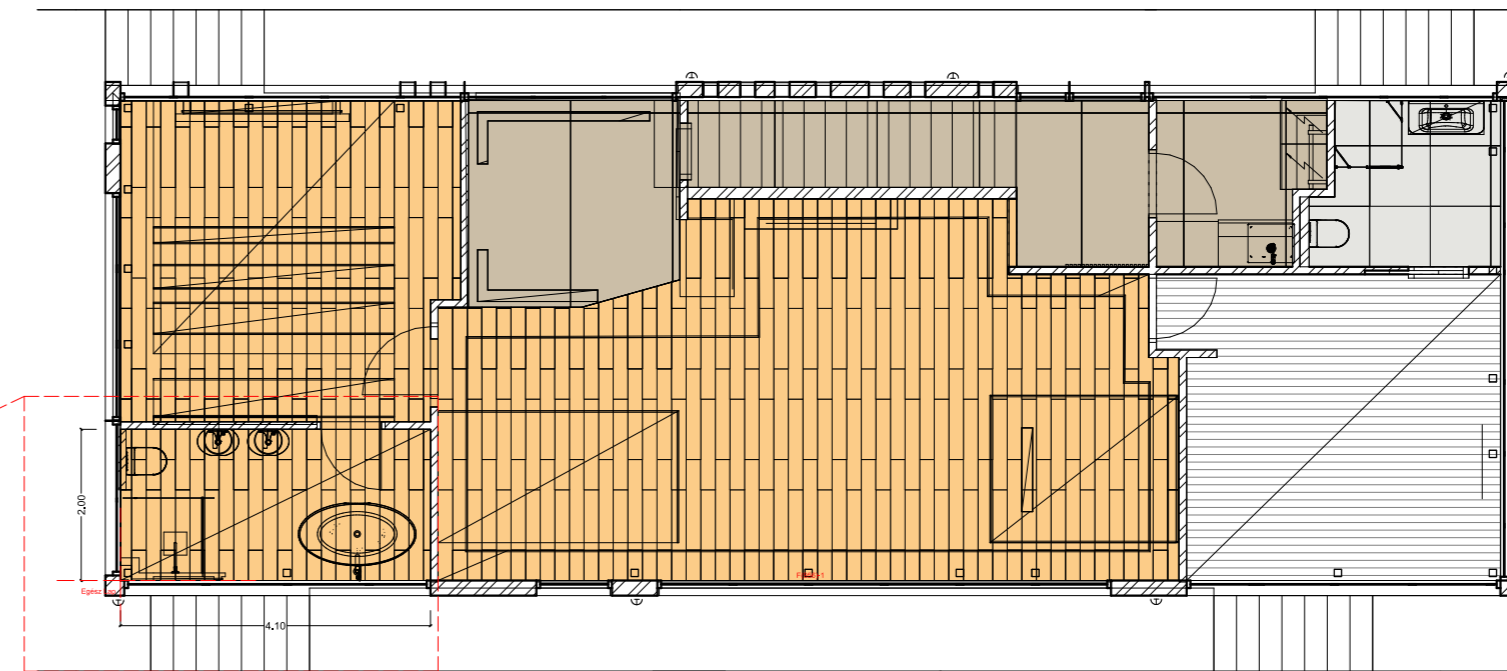

Fürdőszoba M=1:25

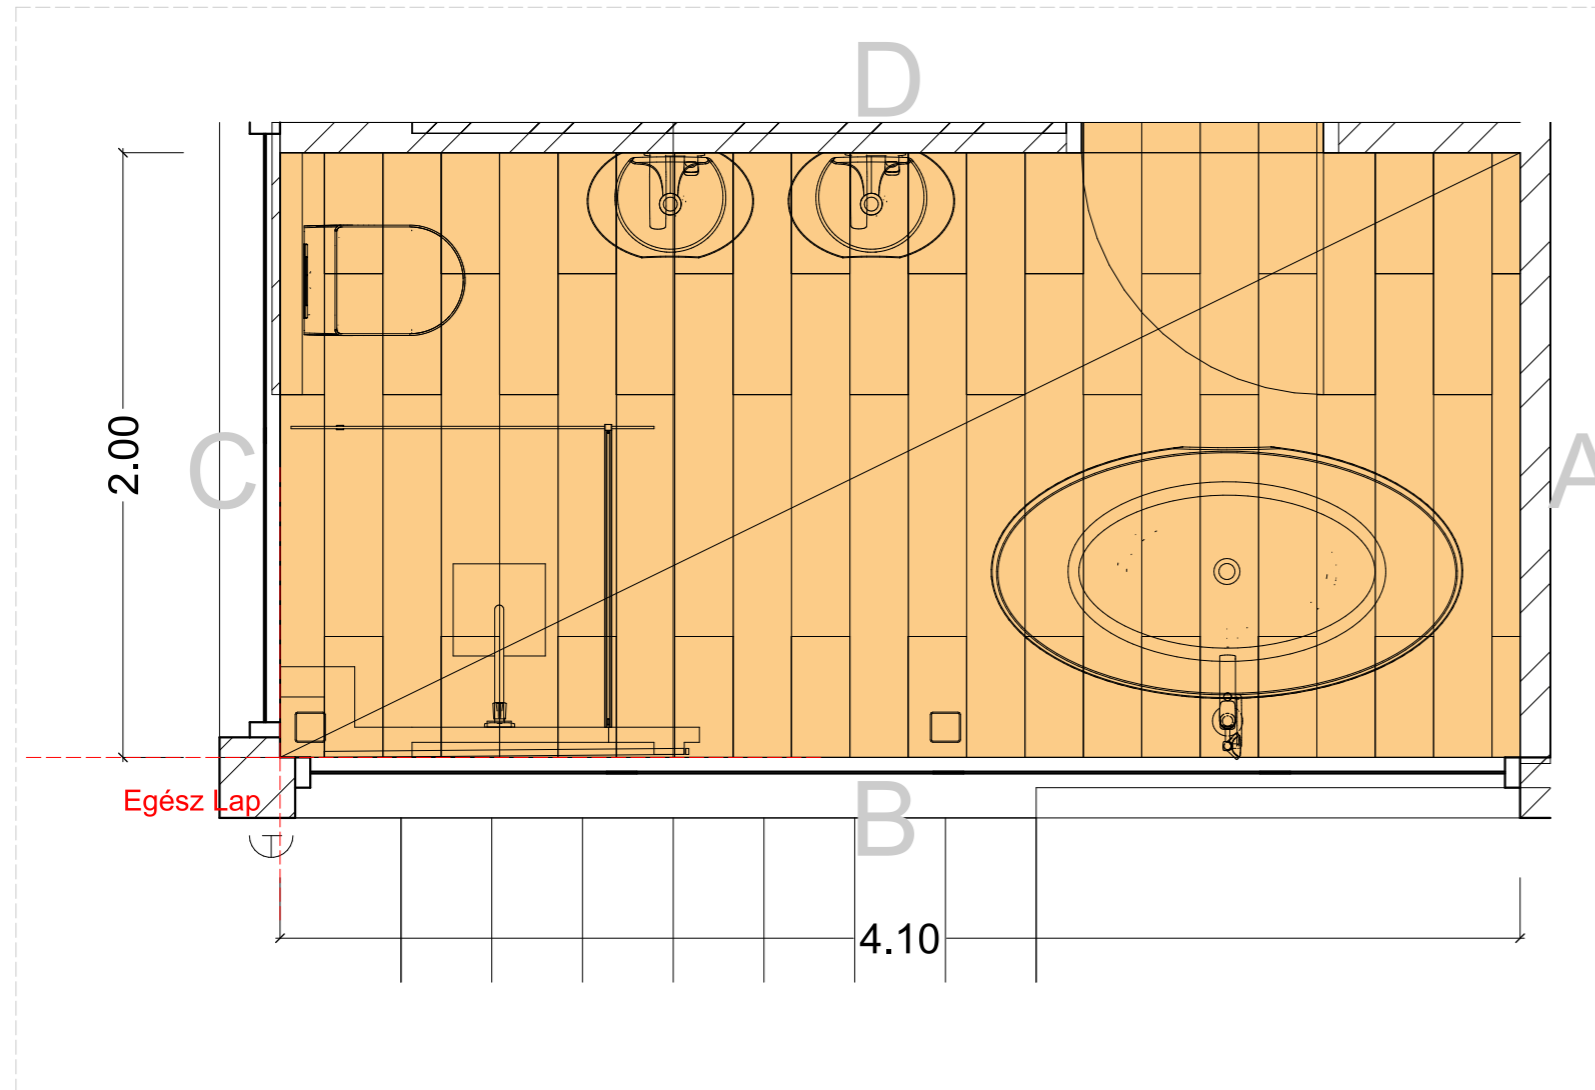

Fürdőszoba falburkolási terv M=1:50

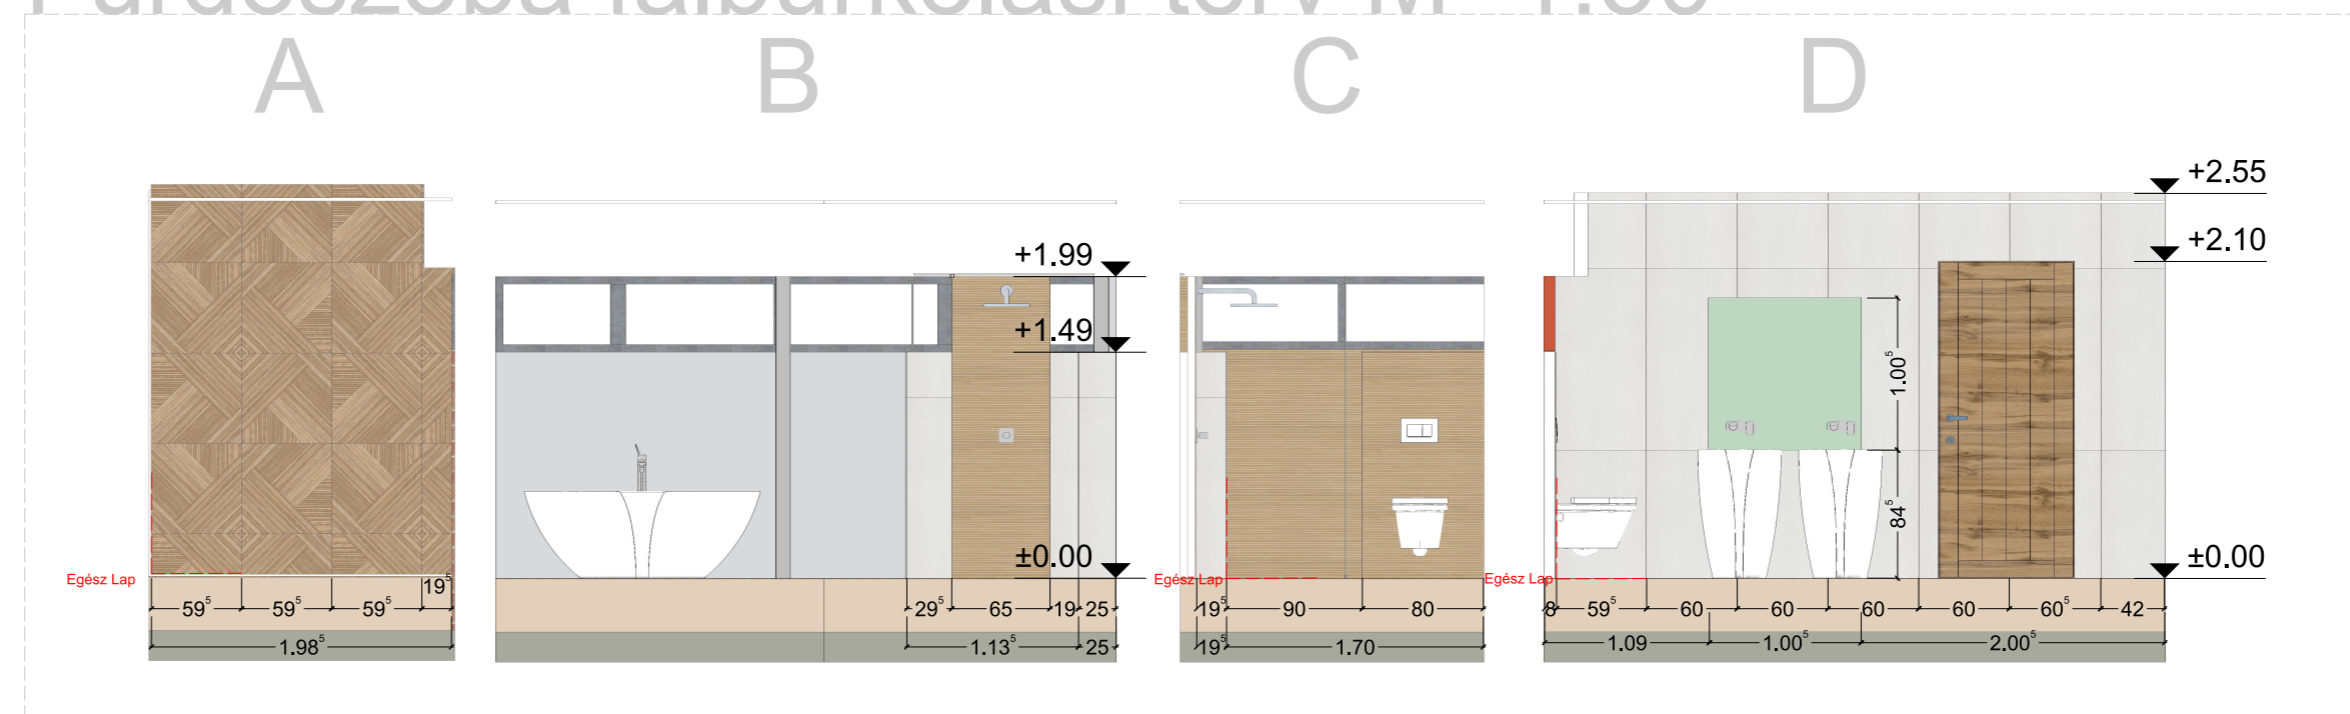

STYLE & DRAW EXTERIOR TERVEZÉSI PÁLYÁZAT 2020

Cég neve és címe	Mebízó	
	OTTHONNEKED	
Terv	Tervezte	Lap
	Előhívta	A2
Elnevezés	Terv száma	Skála
Burkolat kiosztási terv - Fürdőszoba	9.	M=1:50
	Dátum	
	2020.06.12.	