






JELMAGYARÁZAT

-  Új falazat
-  Bontandó falazat
-  Meglévő fal

A hátsó, Ny-i homlokzaton az ablakok (PM150) megszűnnek



 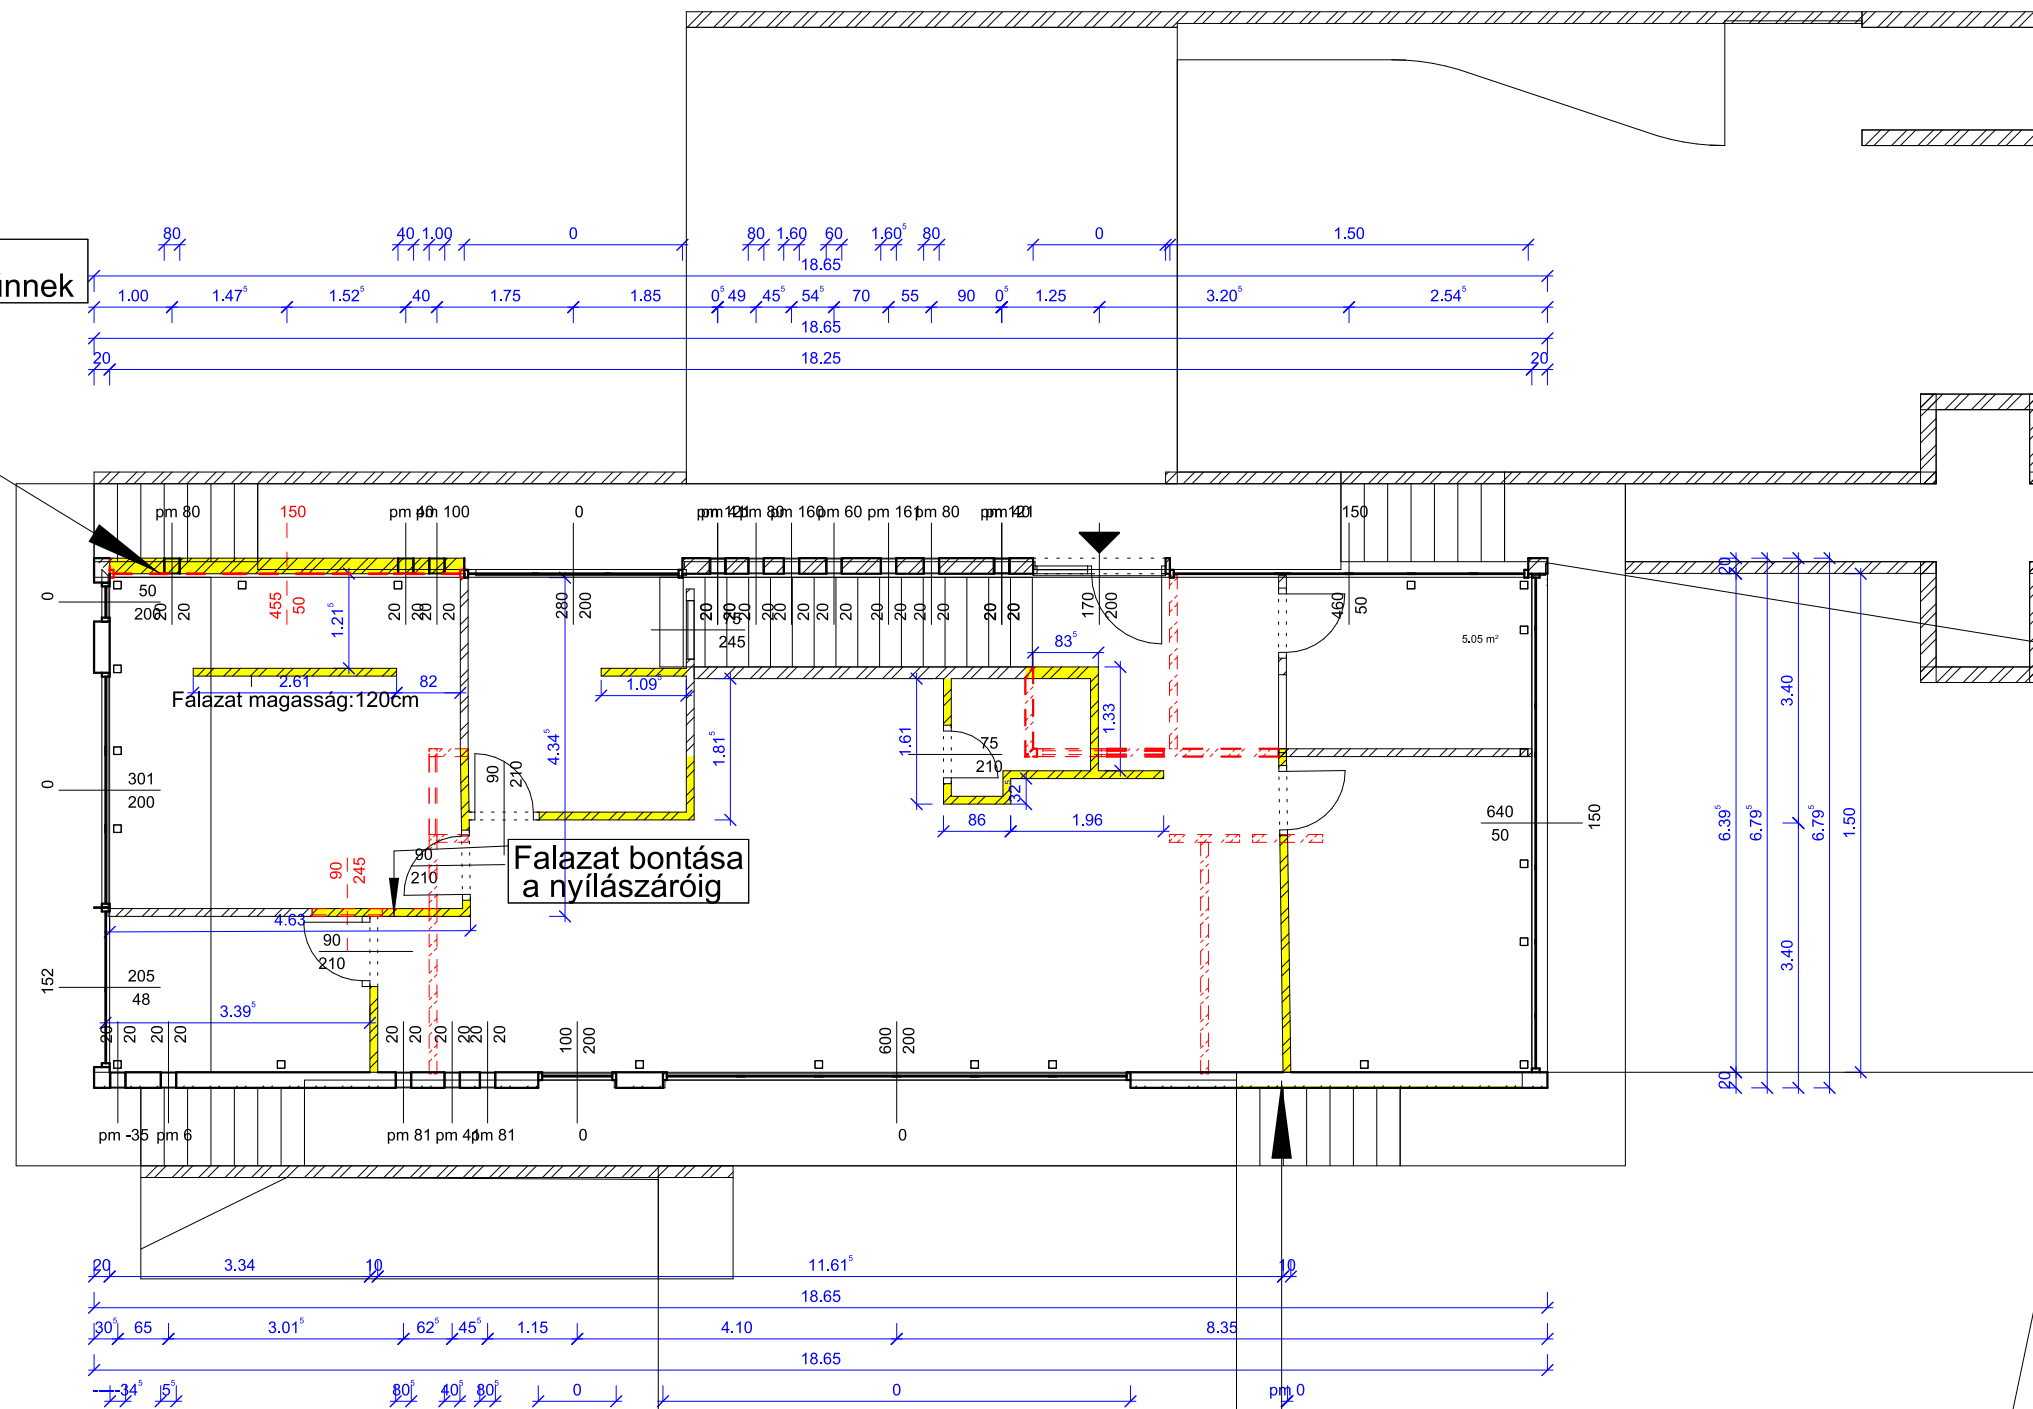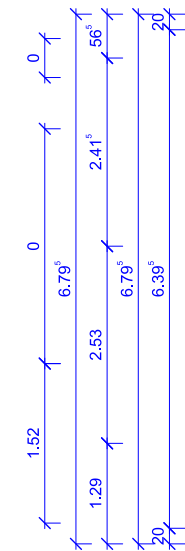


K-i homlokzaton az ablakok (PM150) megszűnnek




A méretek a helyszínen ellenőrizendők

Kisszékely-Hétvégi ház tervezése
M=1:100
Földszint
Bontási/Építési terv




- Jelmagyarázat
-  Bontandó fal
 -  Új fal
 -  Új nyílászáró

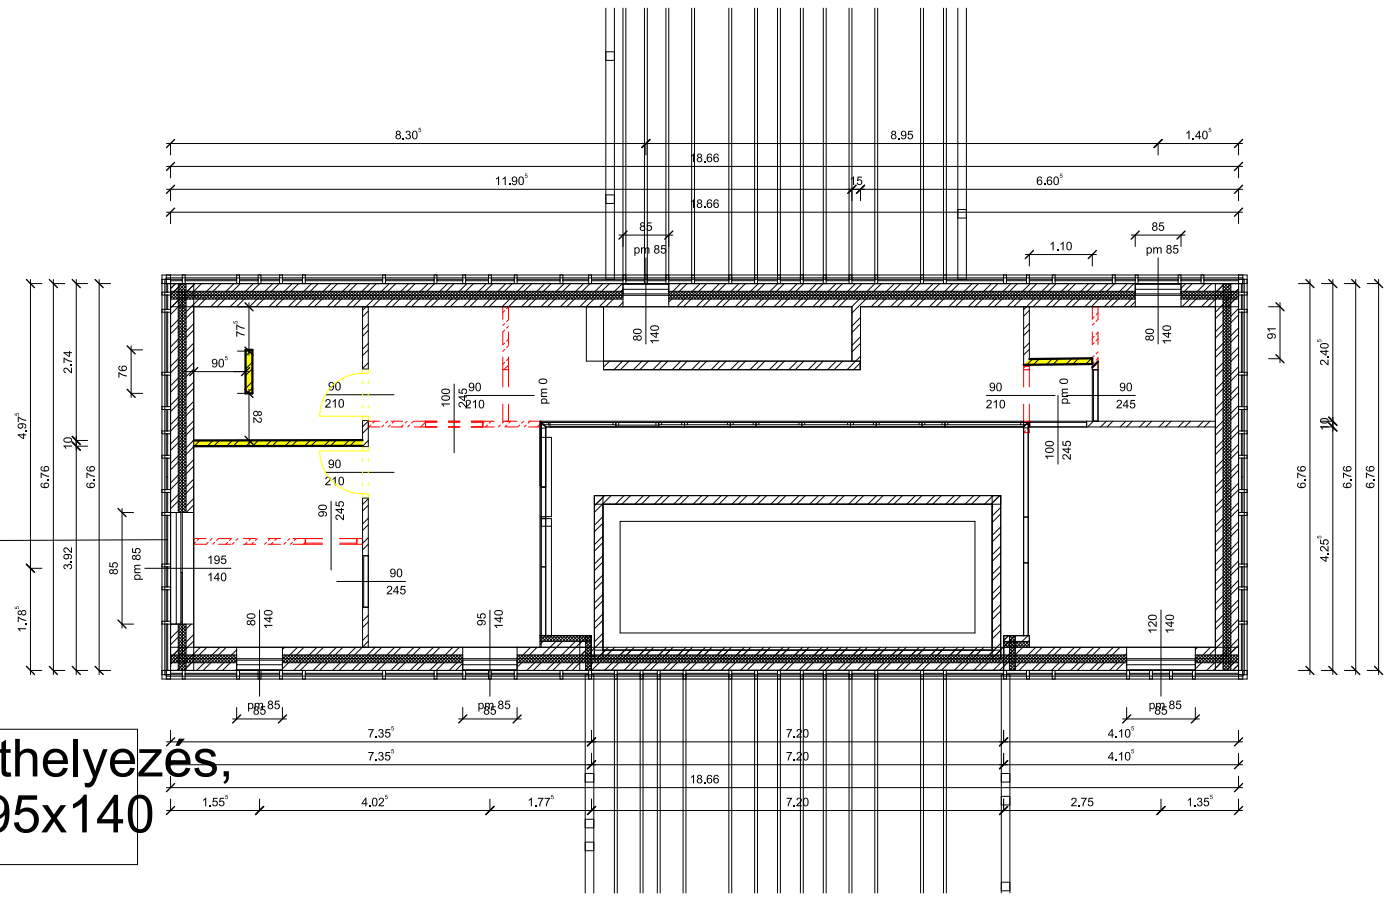

Nyílászáró áthelyezés,
új mérete: 195x140

A méretek a helyszínen ellenőrizendők!


Kisszéky-Hétfégi ház tervezése
M=1:100
Emelet
Bontási-építési terv

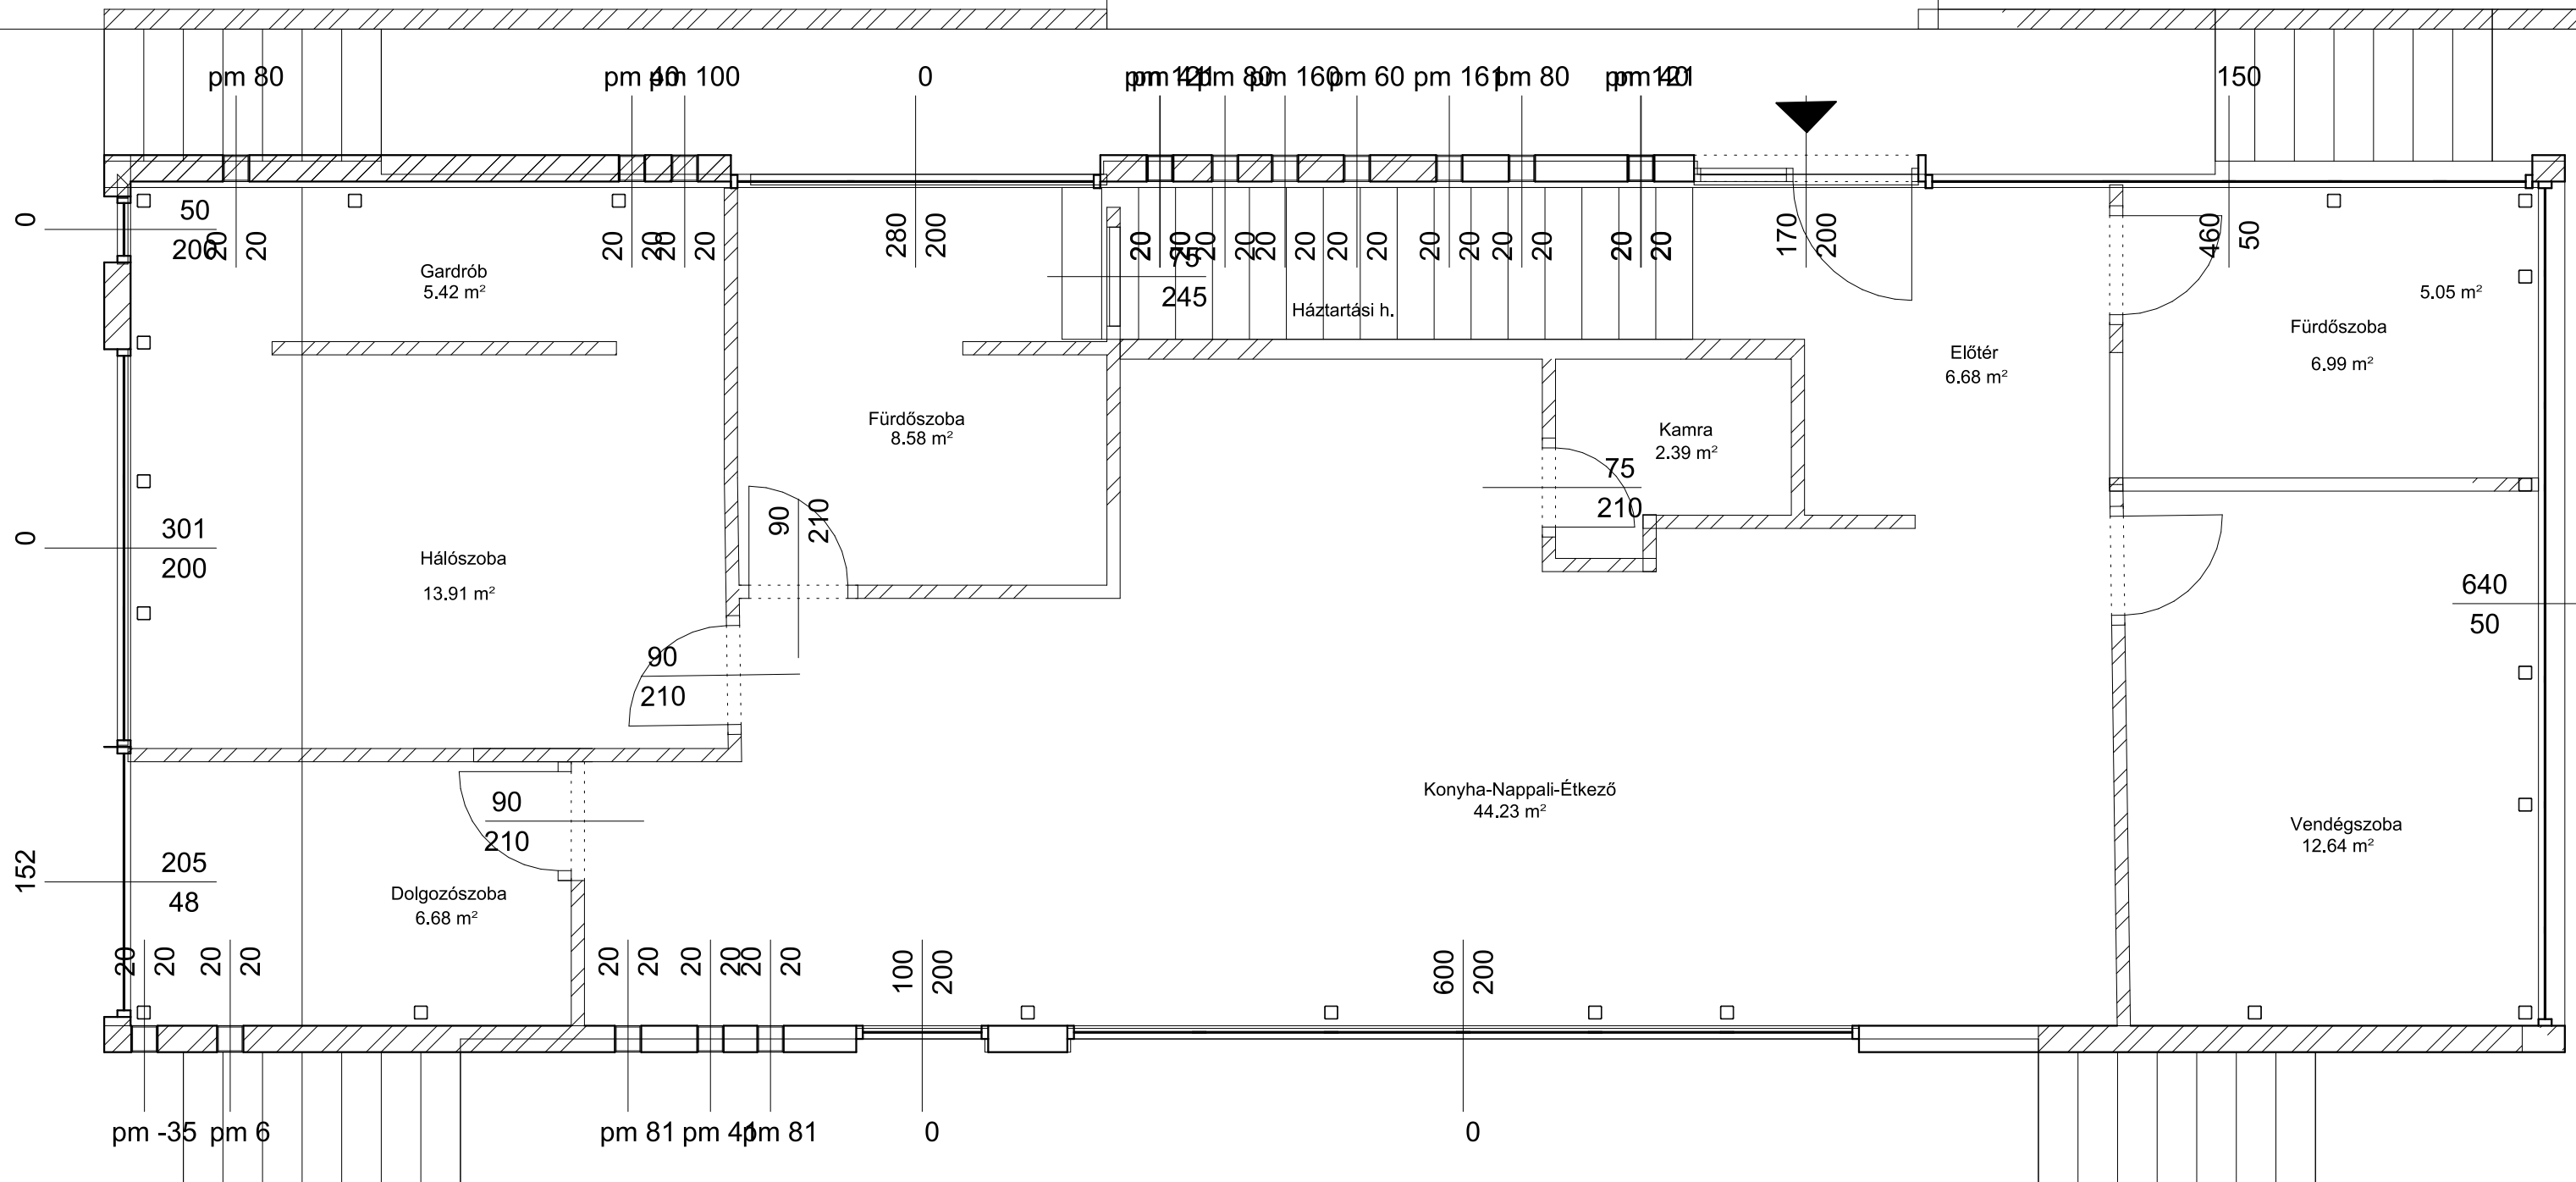



10

A méretek a helyszínen ellenőrizendők


Kisszékely-Hétfégy ház tervezése
M=1:50
Földszint
Új alaprajz

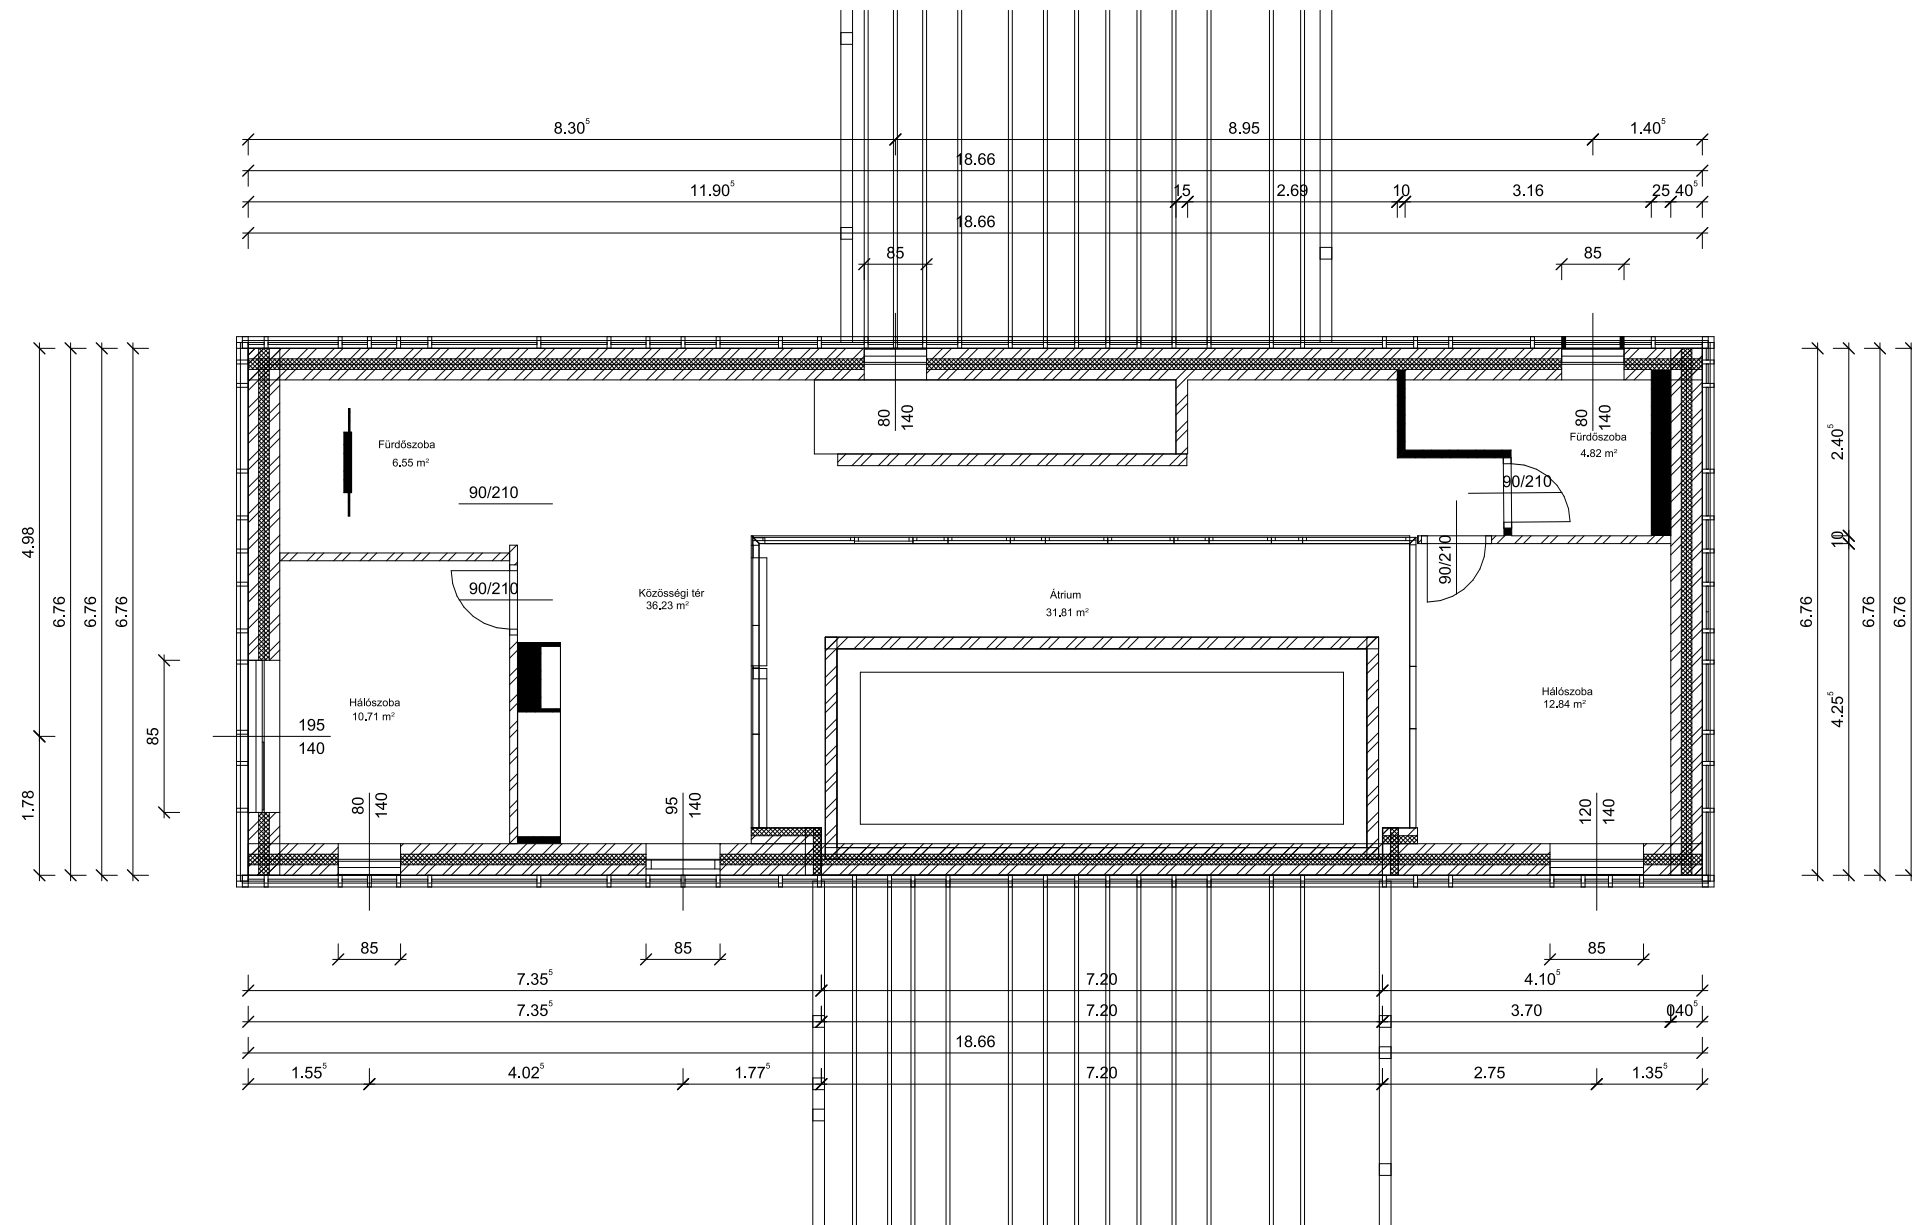

Kisszékely-Hétfégy ház tervezése
M=1:100
Emelet
Új alaprajz

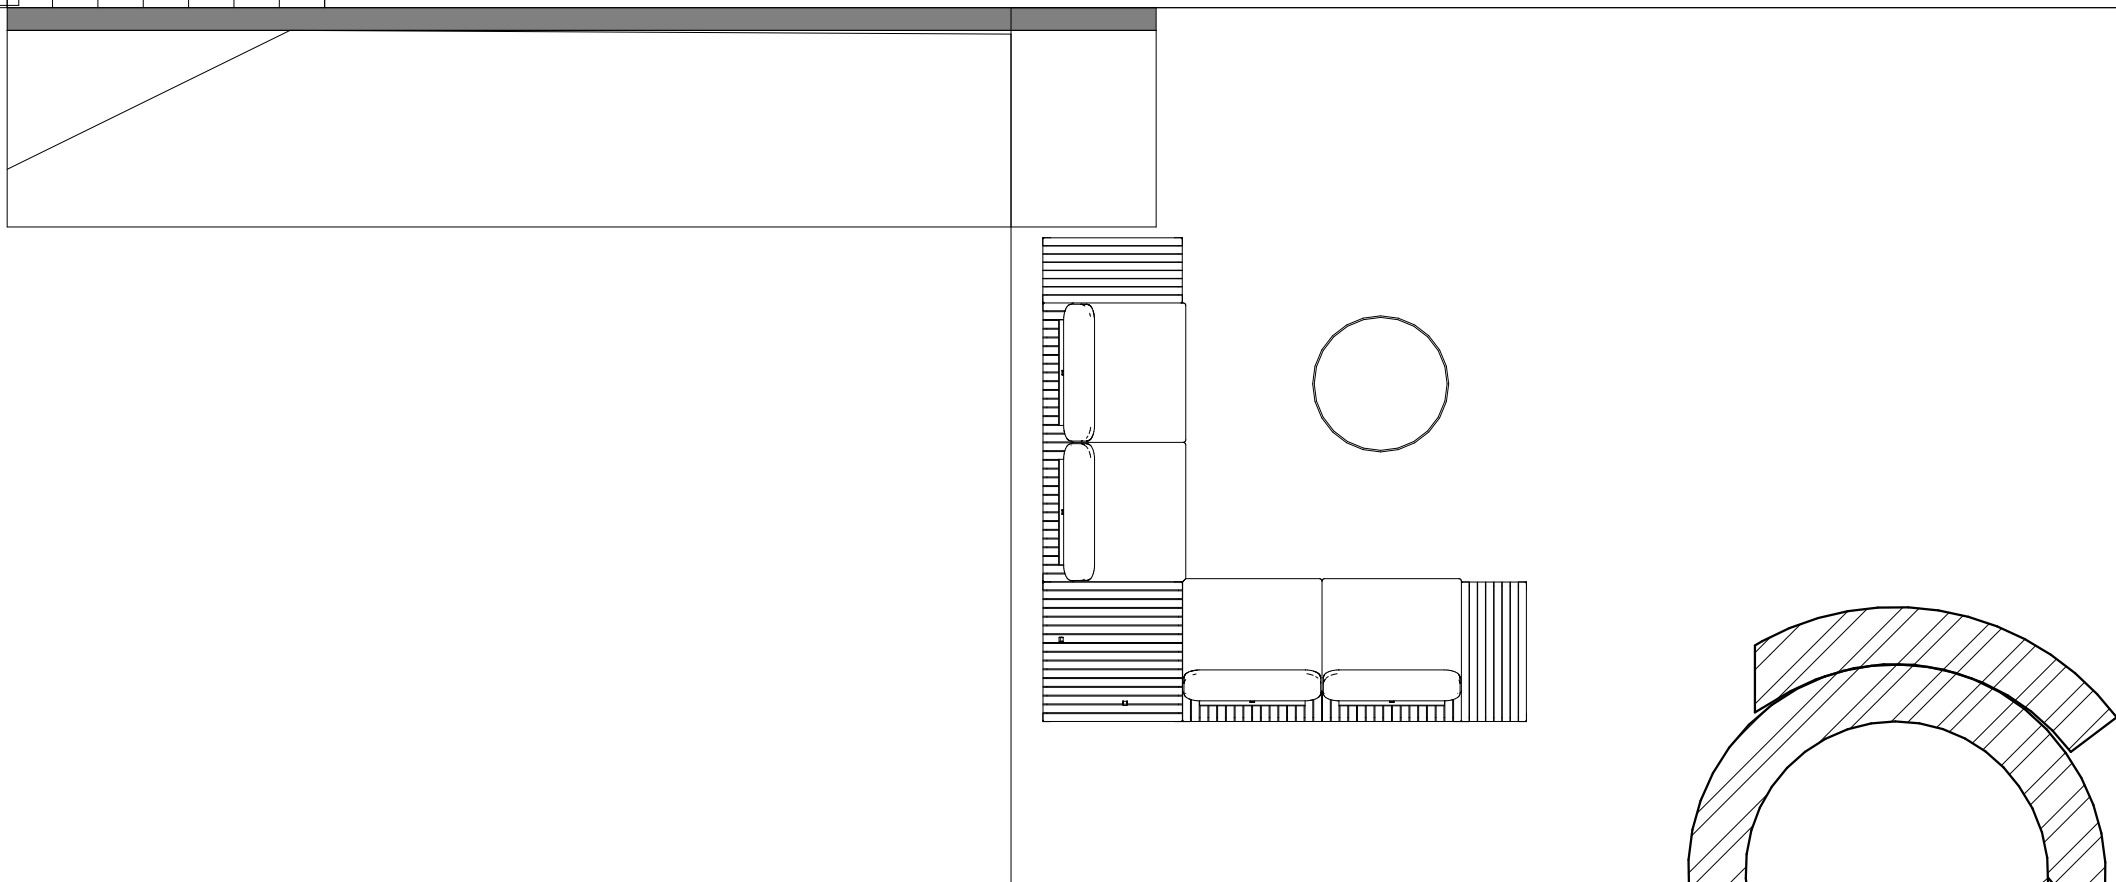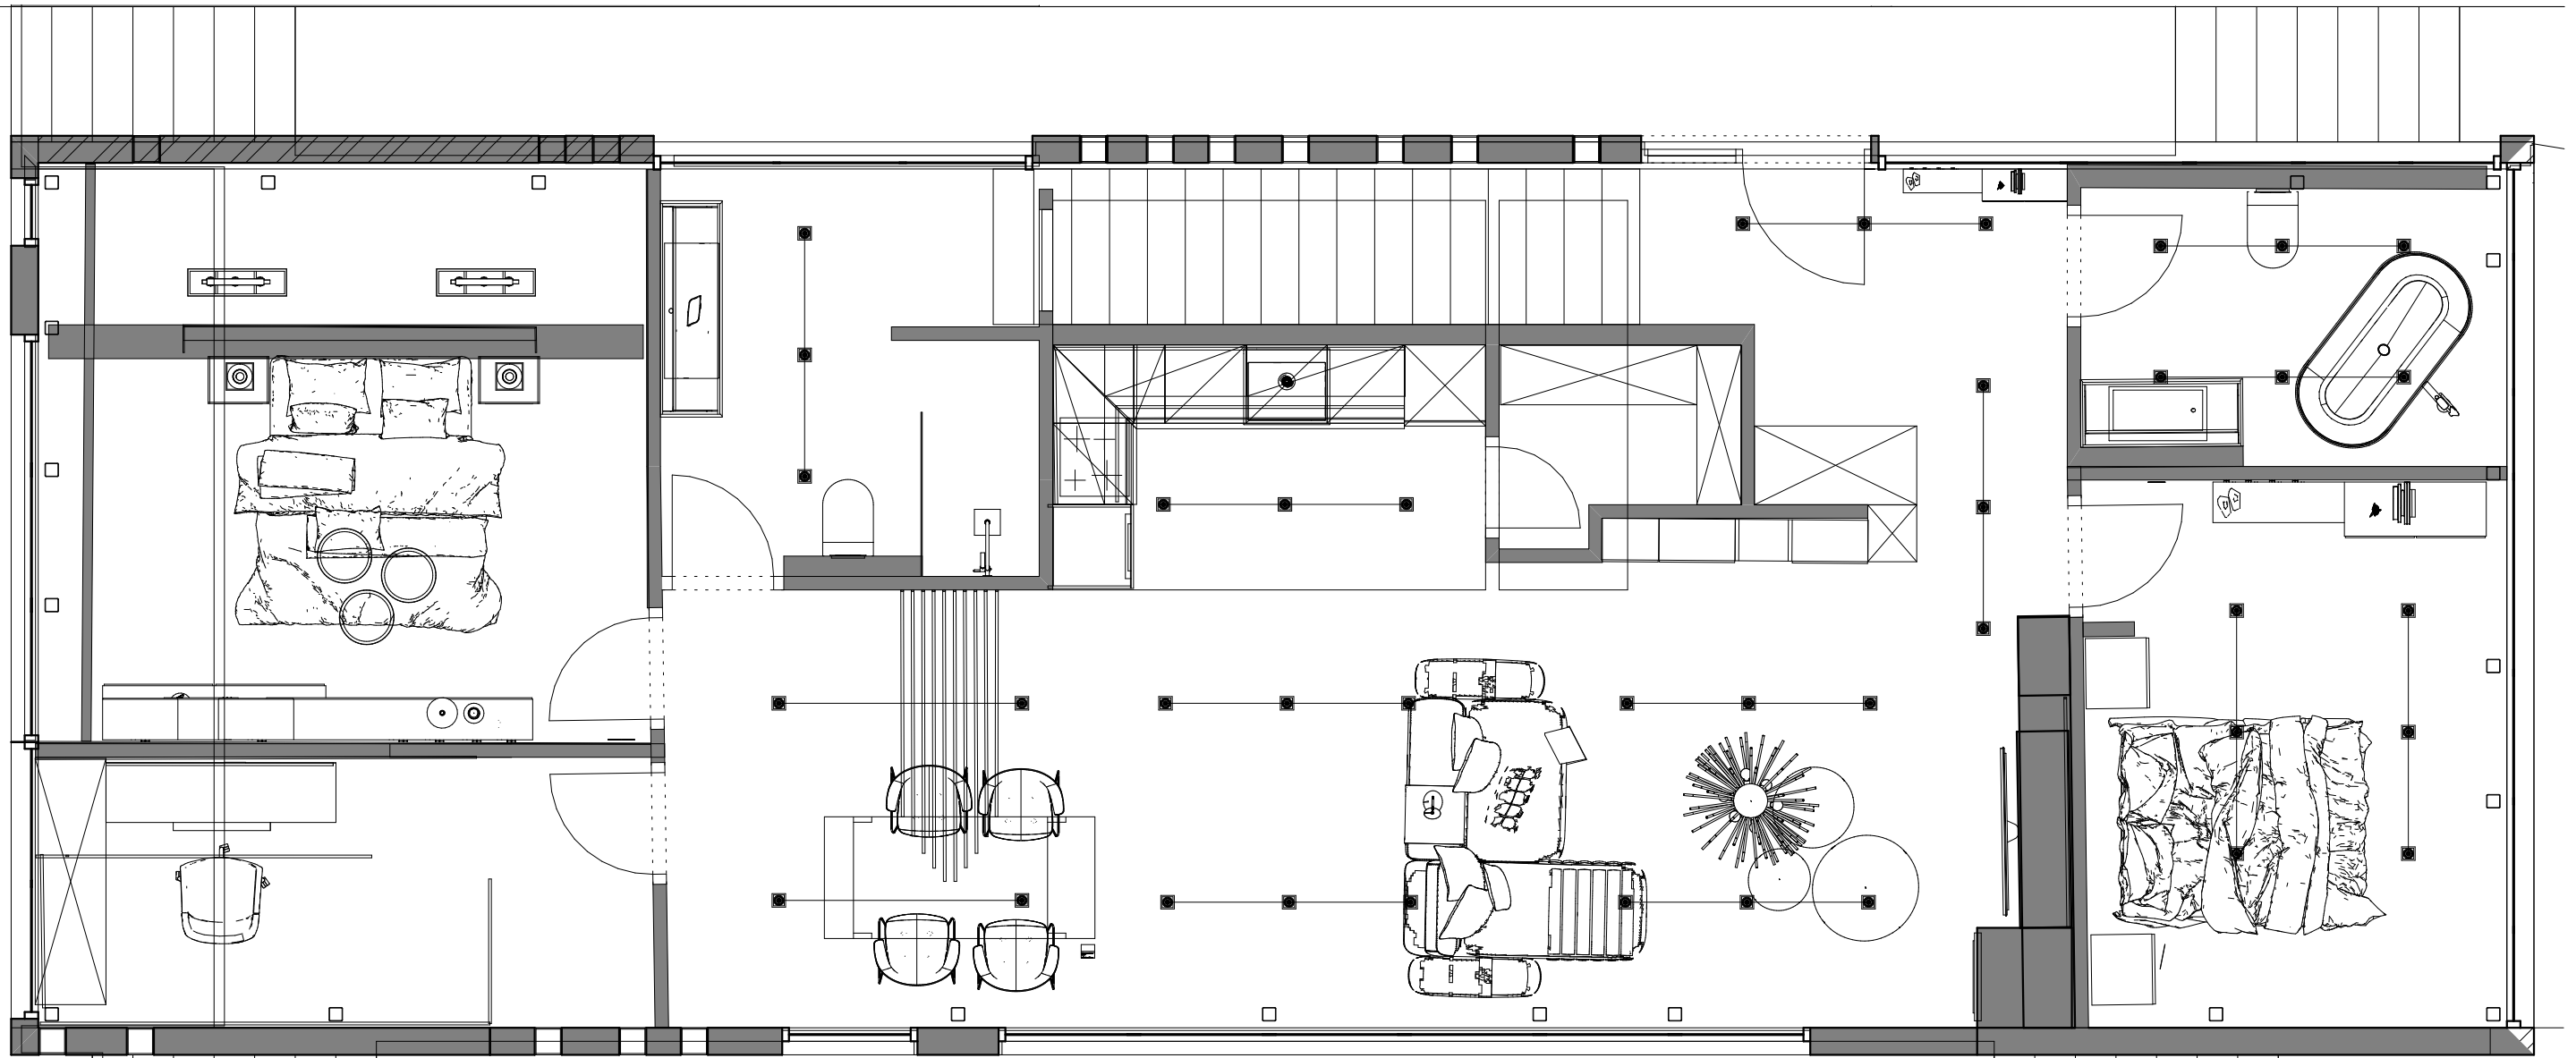

Kisszékely-Hétfégi ház tervezése
M=1:50
Földszint
Berendezési alaprajz

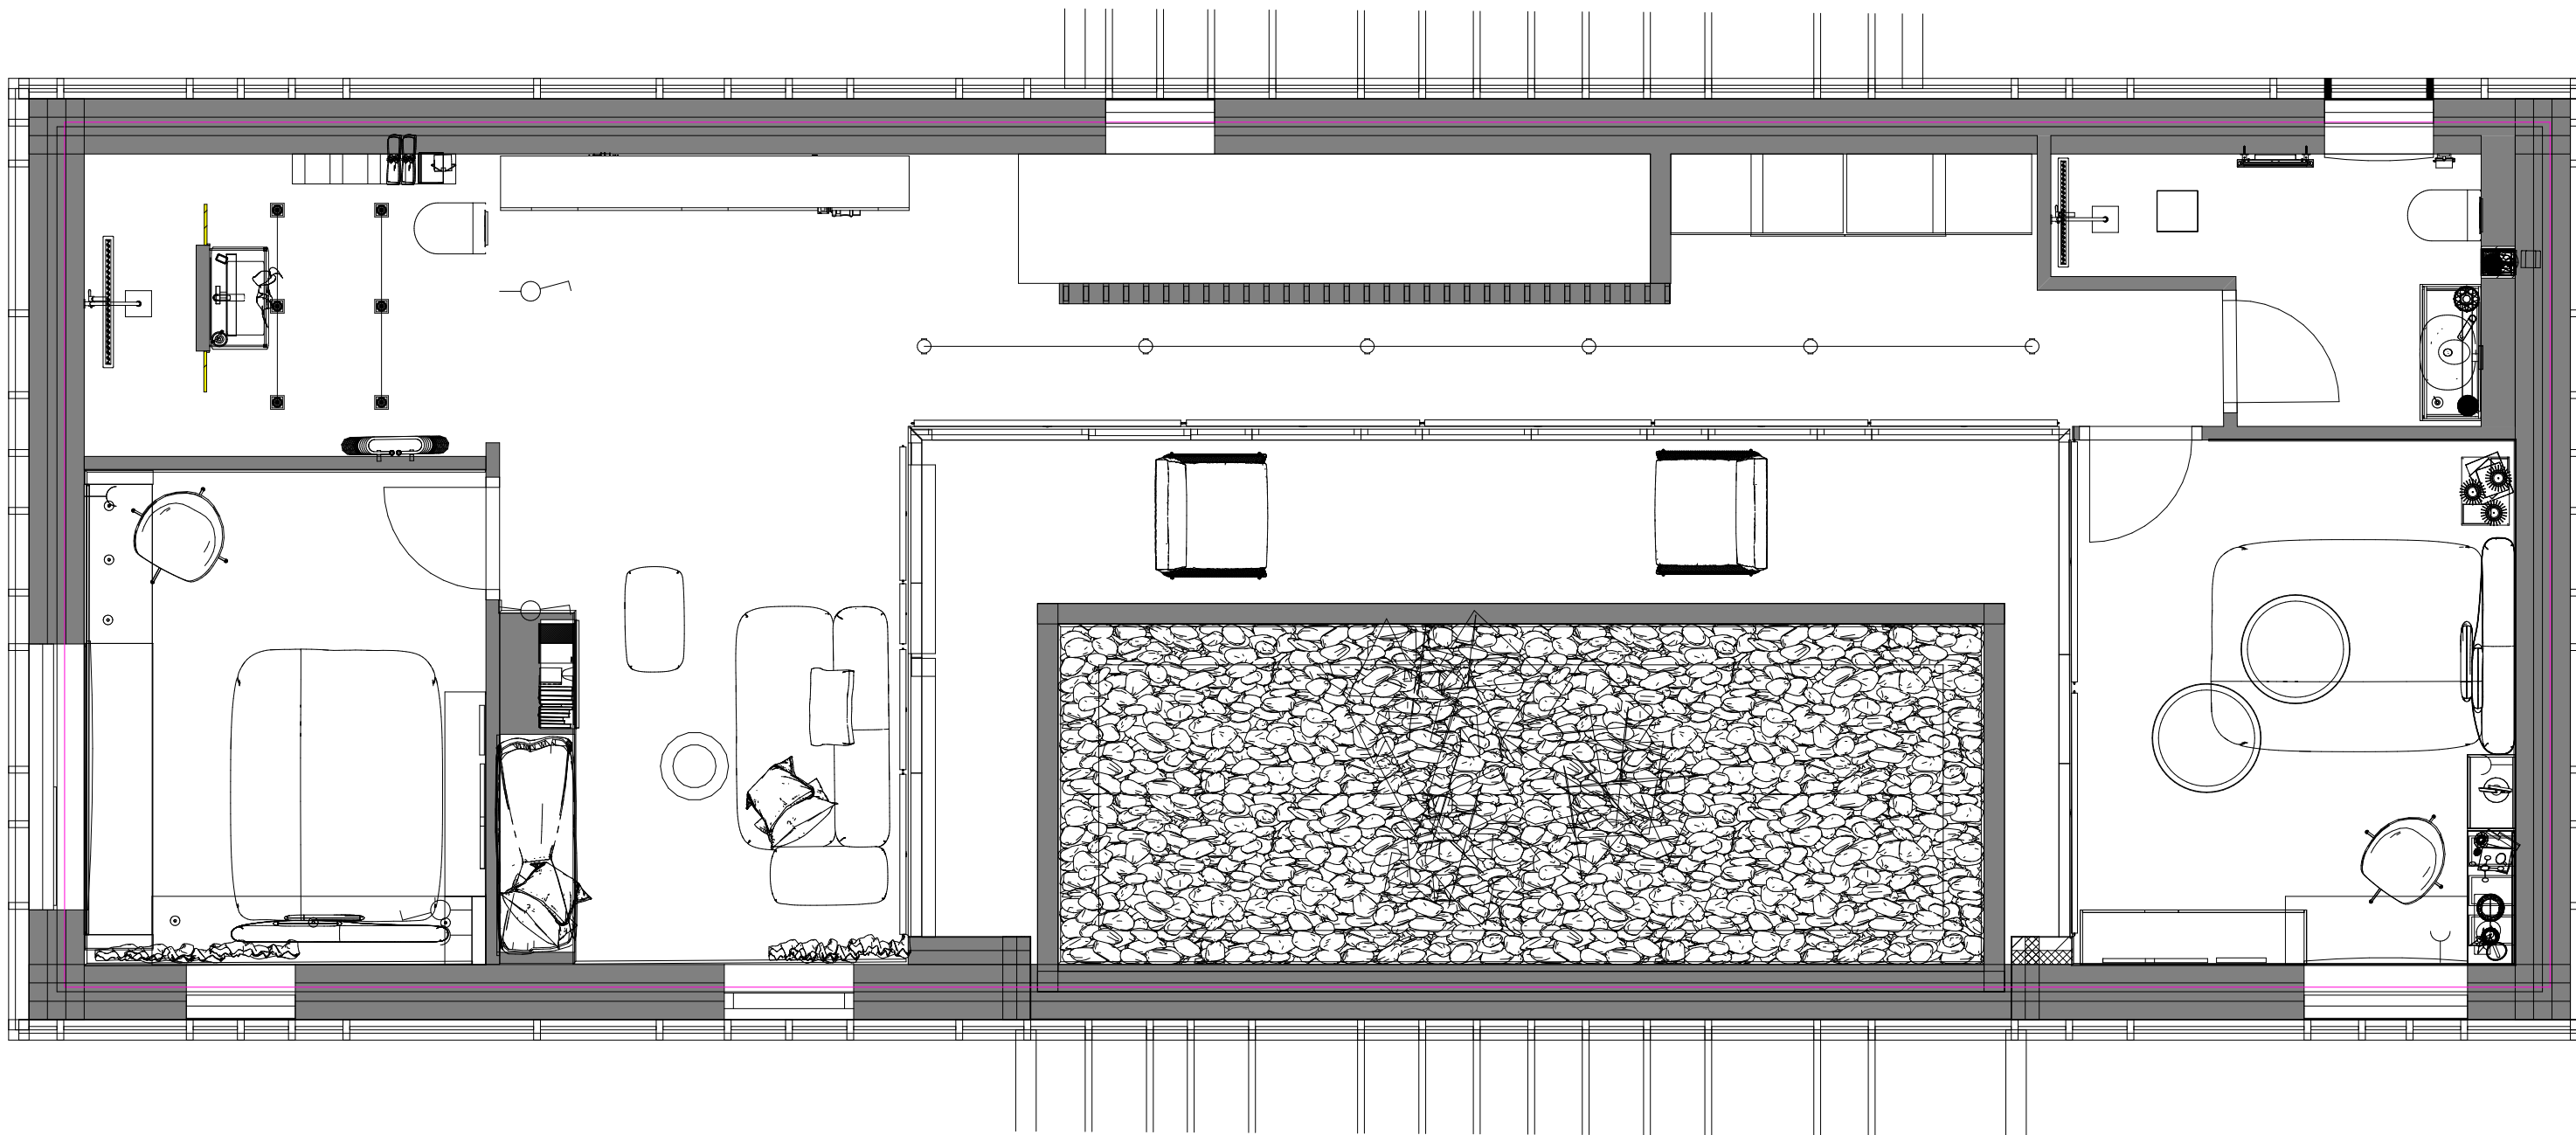

Kisszékely-Hétfégy ház tervezése
M=1:50
Emelet
Berendezési alaprajz

Konyhabútorba épített LED világítás vízszintesen, 2 magasságban.
Részletrajz falnézeten.






Gipszkartonból épített előtett oldalan LED világítás (IP44)
függőlegesen.
Részletrajz falnézeten.



Bútorba süllyesztett LED profil

Mennyezetben és oldalfalán vezetett LED szalag

Gipszkartonból épített médiafalaiban LED világítás,
vízszintesen, függőlegesen.
Részletrajz falnézeten.

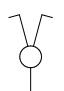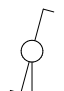Jelmagyarázat

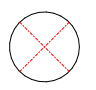-  Csillárkapcsoló
-  Alternatív kapcsoló
-  Egypólusú kapcsoló
-  Álmennyezetbe süllyesztett lámpa
-  Mennyezeti lámpa
Függeszték

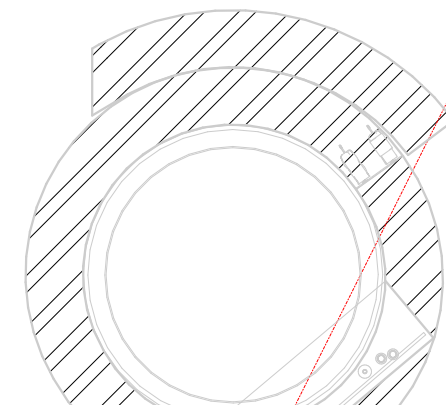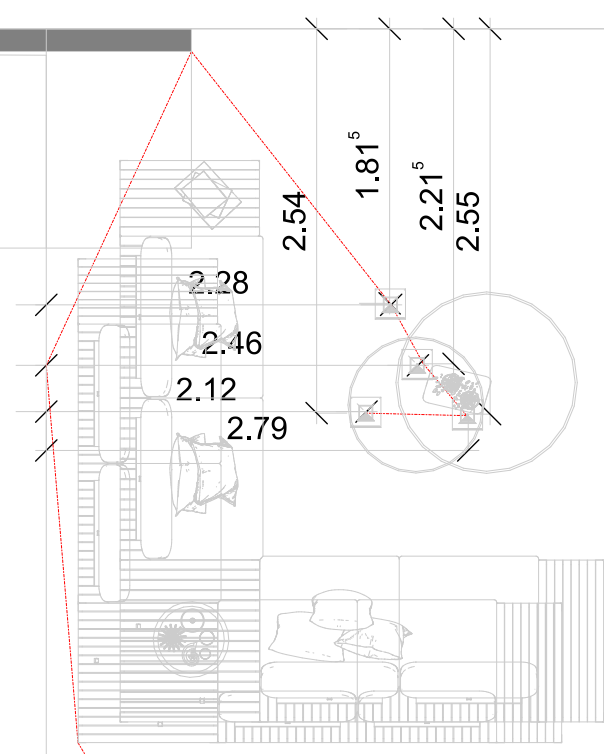

A méretek a helyszínen ellenőrizendők!


Kisszékely-Hévígi ház tervezése

M=1:50






Földszint

Villamossági terv

LED szalag IP44
Gipszkartonfal oldalán az üveg előtt

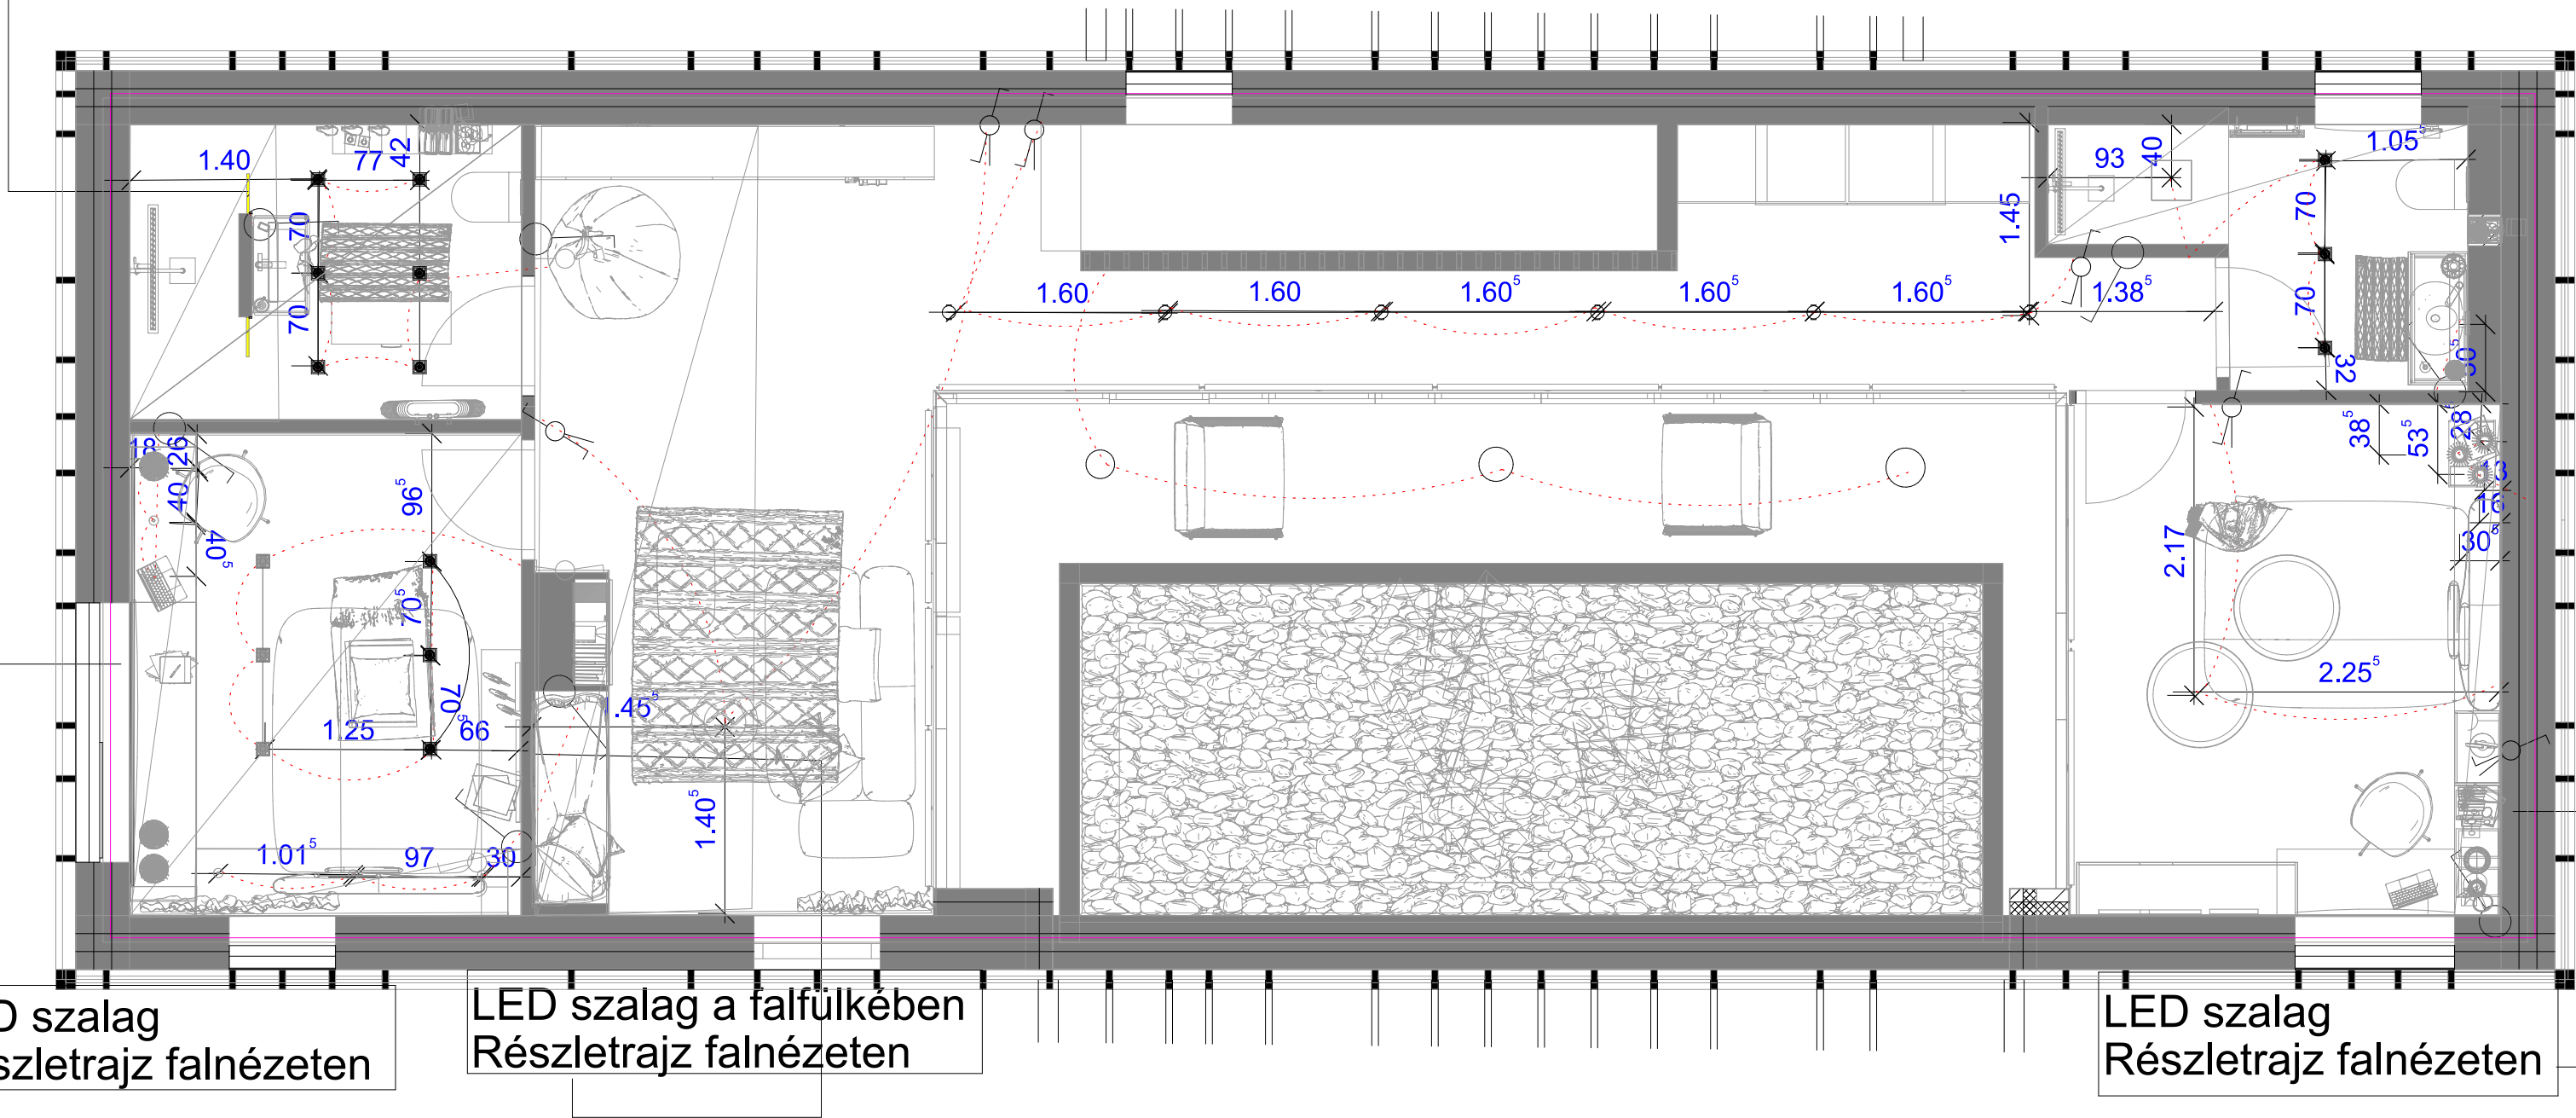

Jelmagyarázat

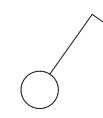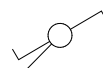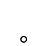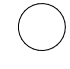-  Egypólusú kapcsoló
-  Alternatív kapcsoló
-  Függeszték
-  Mennyezeti lámpa
-  Gipszkartonba süllyesztett lámpa


A méretek a helyszínen ellenőrizendők!

Kisszékely-Hétfégi ház tervezése
M=1:50
Emelet
Villamossági terv

Gipszkartonfal (RB),
200cm-ről indítva
Részletrajz falnézeten

Gipszkartonfal (RB), 12cm
részletrajz falnézeten

Gipszkarton (RBI) előtétfal,
oldalt LED (IP44) világítás
Részletrajz falnézeten

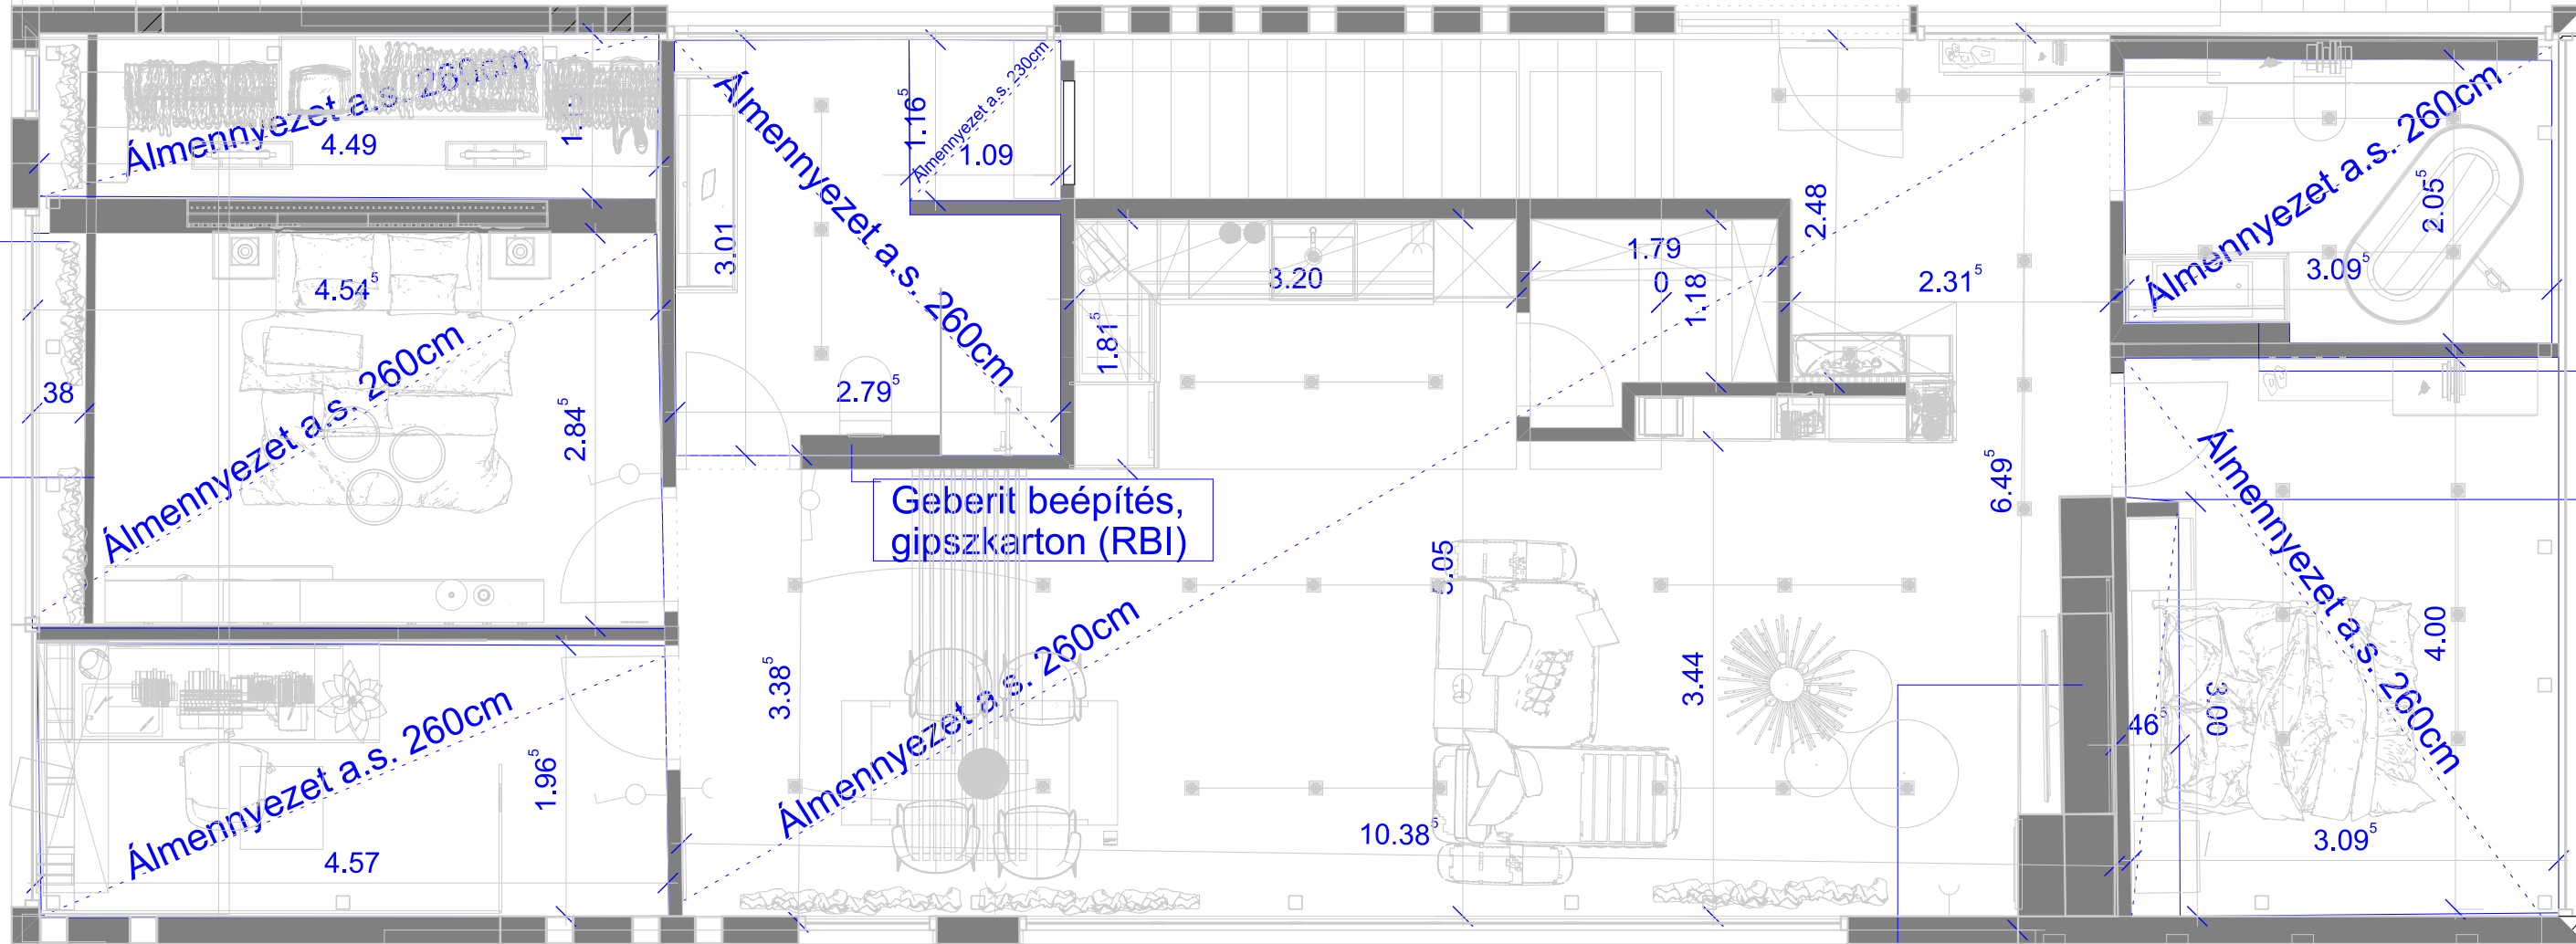

Geberit beépítés,
gipszkarton (RBI)

Gipszkarton (RF) előtétfal,
+ LED (IP44) világítás
Kandalló kiépítés, részletrajz falnézeten


Karnis takarás,
gipszkarton (RB)
Részletrajz falnézeten

A méretek a helyszínen ellenőrizendők!

Kisszékelly-Hétfégi ház tervezése
M=1:50
Földszint
Álmennyezeti/gipszkarton terv


Gipszkarton előtétfal kiépítése, (RBI)
Falra rögzített mosdó.
Részletrajz falnézeten

Gipszkarton előtétfal kiépítése, (RBI)
Geberit beépítés
Részletrajz falnézeten

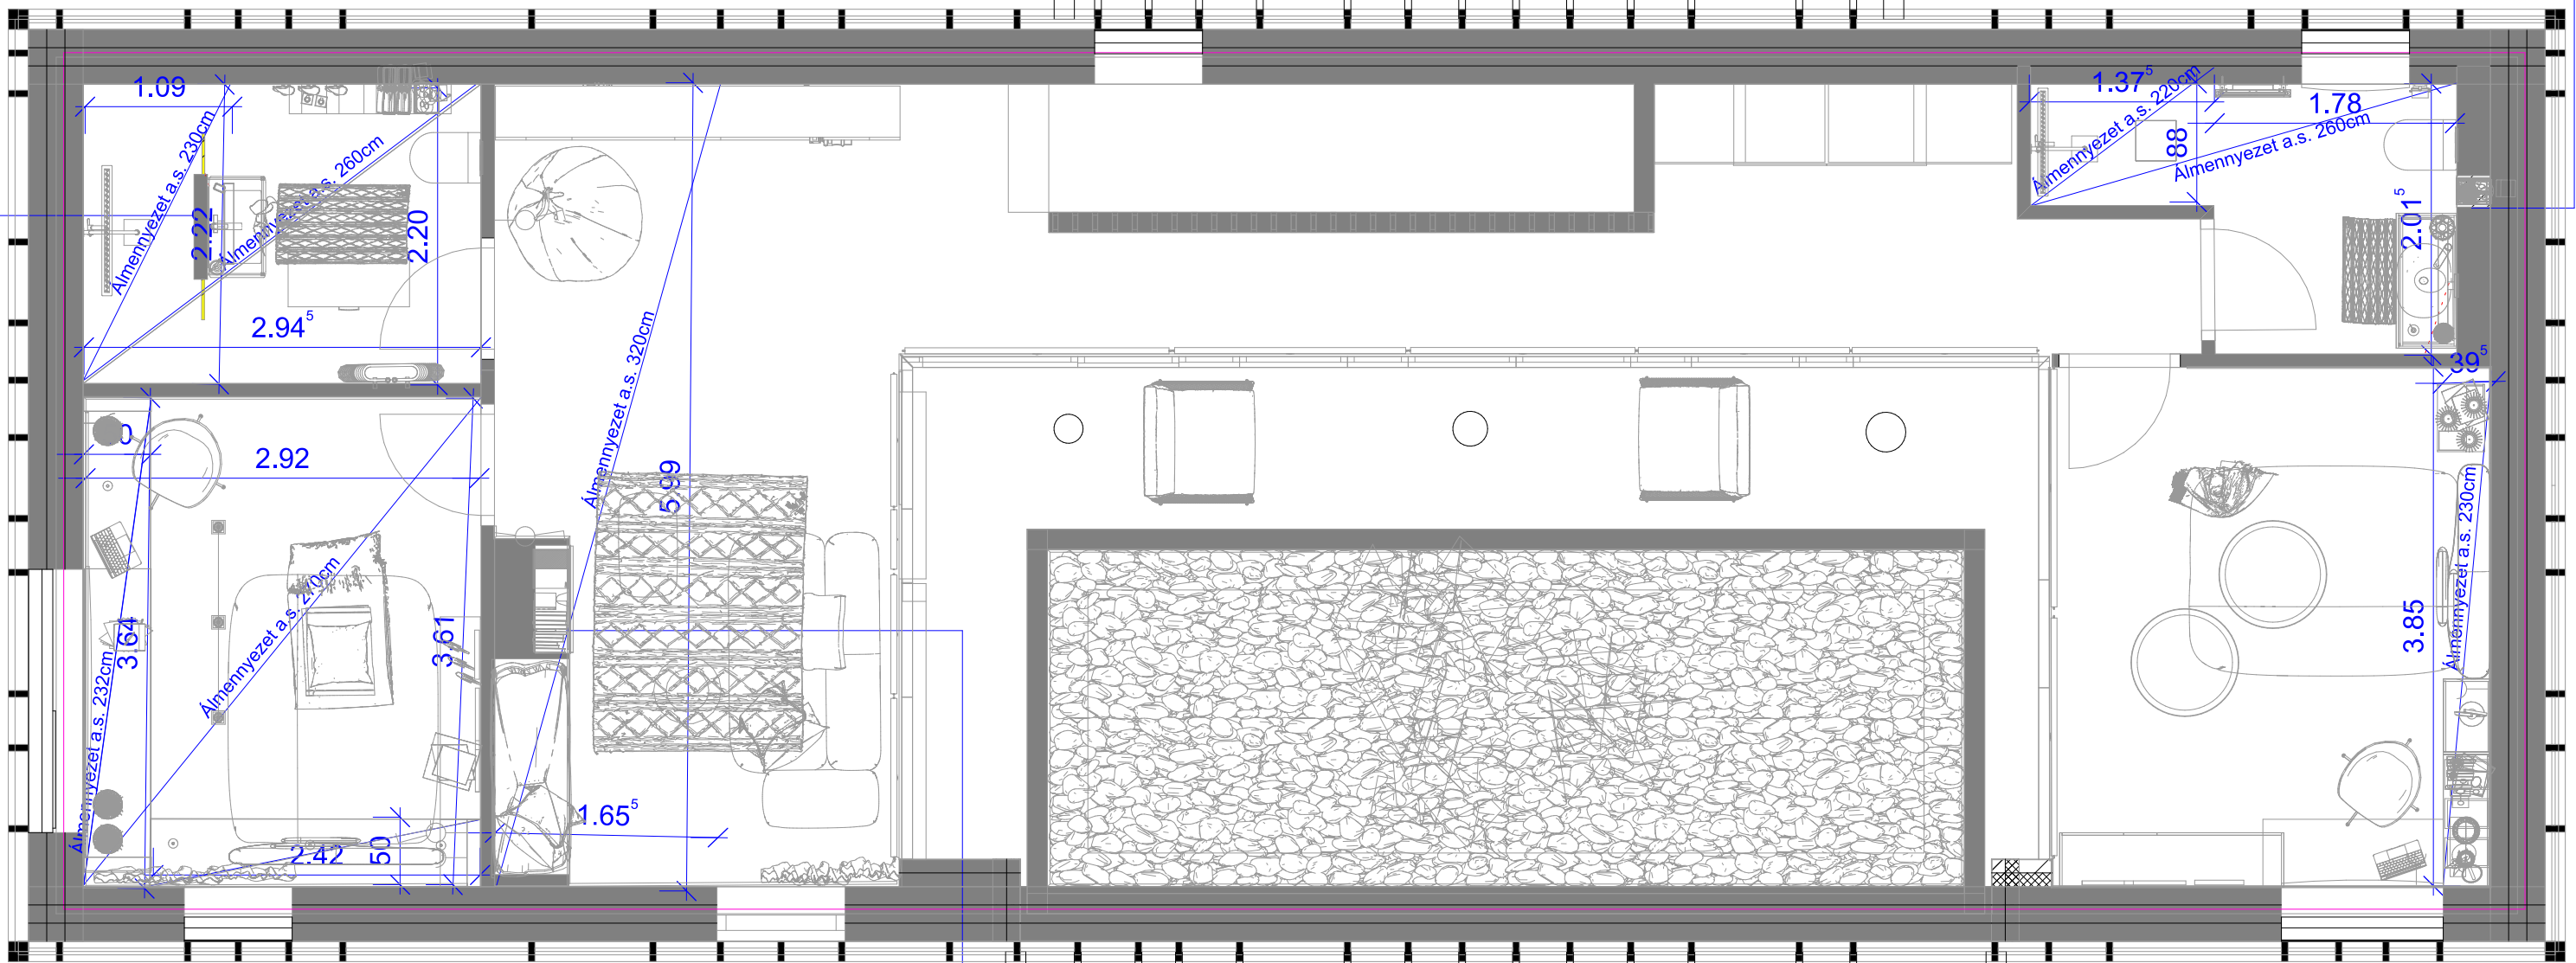


Gipszkarton előtétfal kiépítése,
binnen falfülke. Falfülke alatt YTONG emelés
Részletrajz falnézeten

Kisszékelly-Hétfégi ház tervezése
M=1:50
Emelet
Álmennezet/Gipszkarton terv

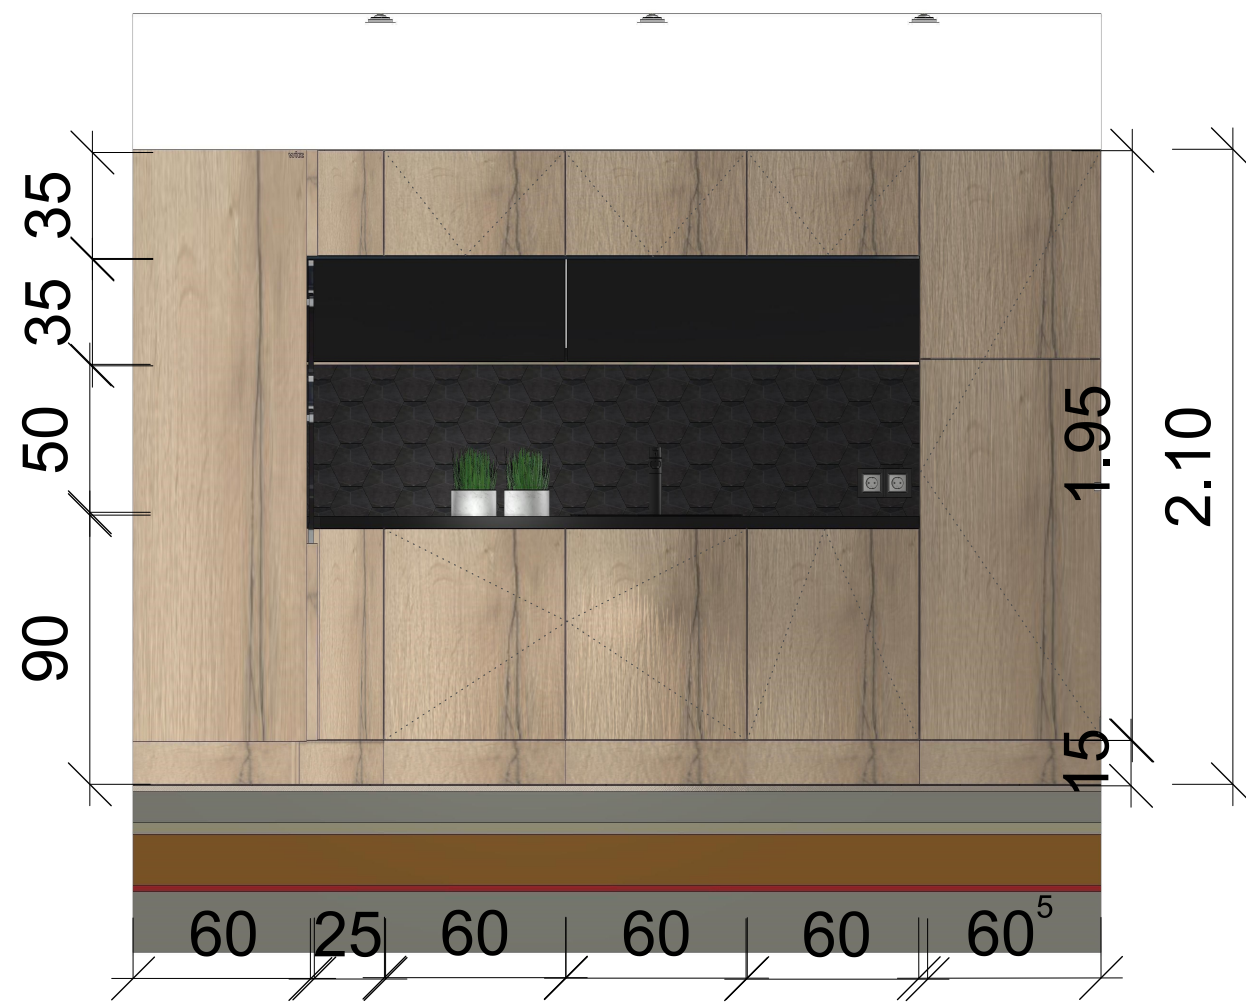


Kisszékely-Hétvégi ház tervezése
M=1:1
Földszint
Falnézet-Konyhabútor kiosztás

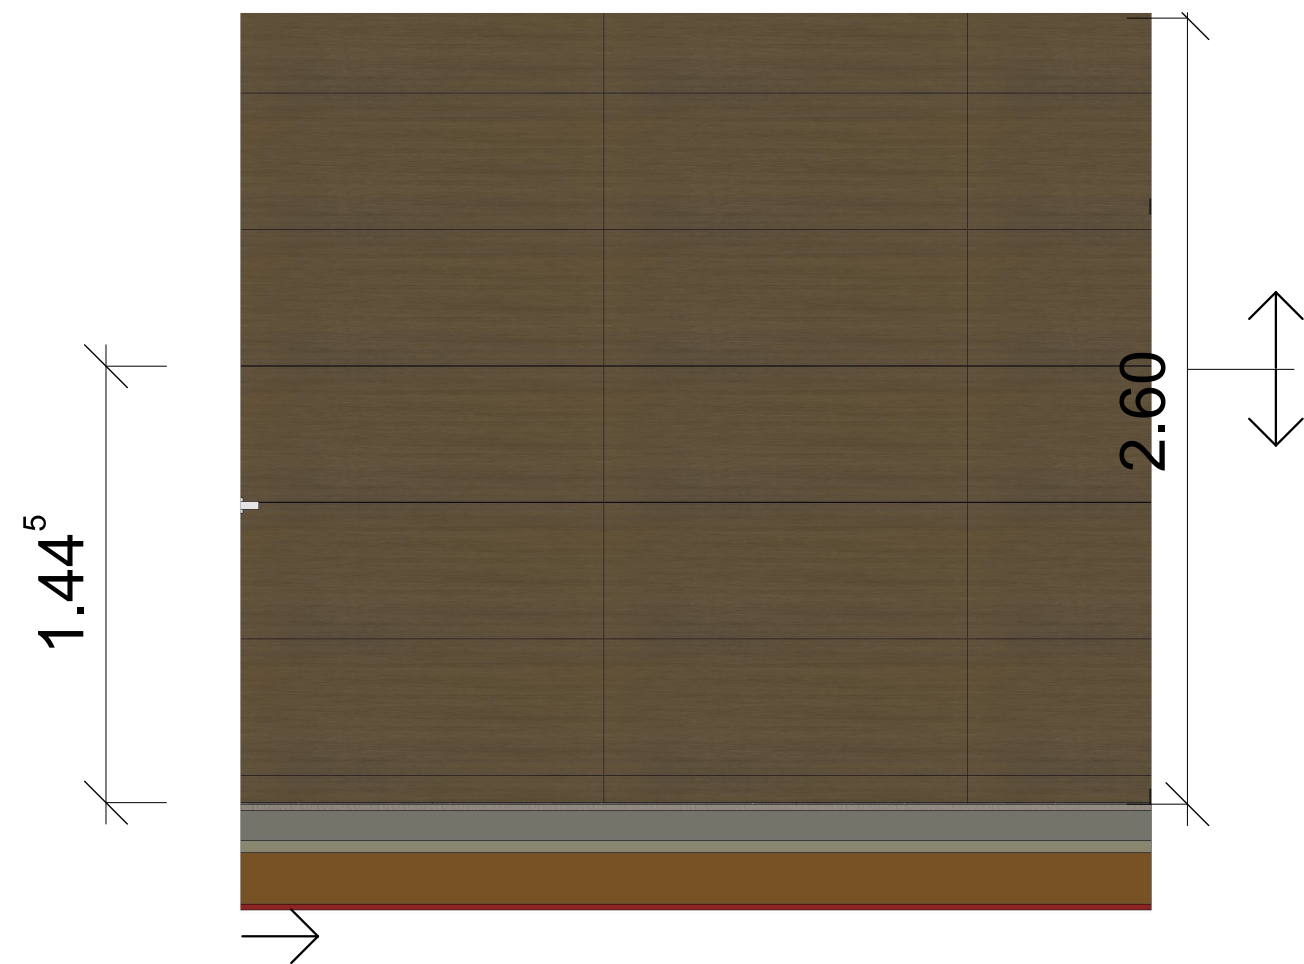



Porcelanosa
ICE TANZANIA NUT 45X120

Kisszékely-Hétfégi ház tervezése
M=1:25
Földszint
Falburkolási terv

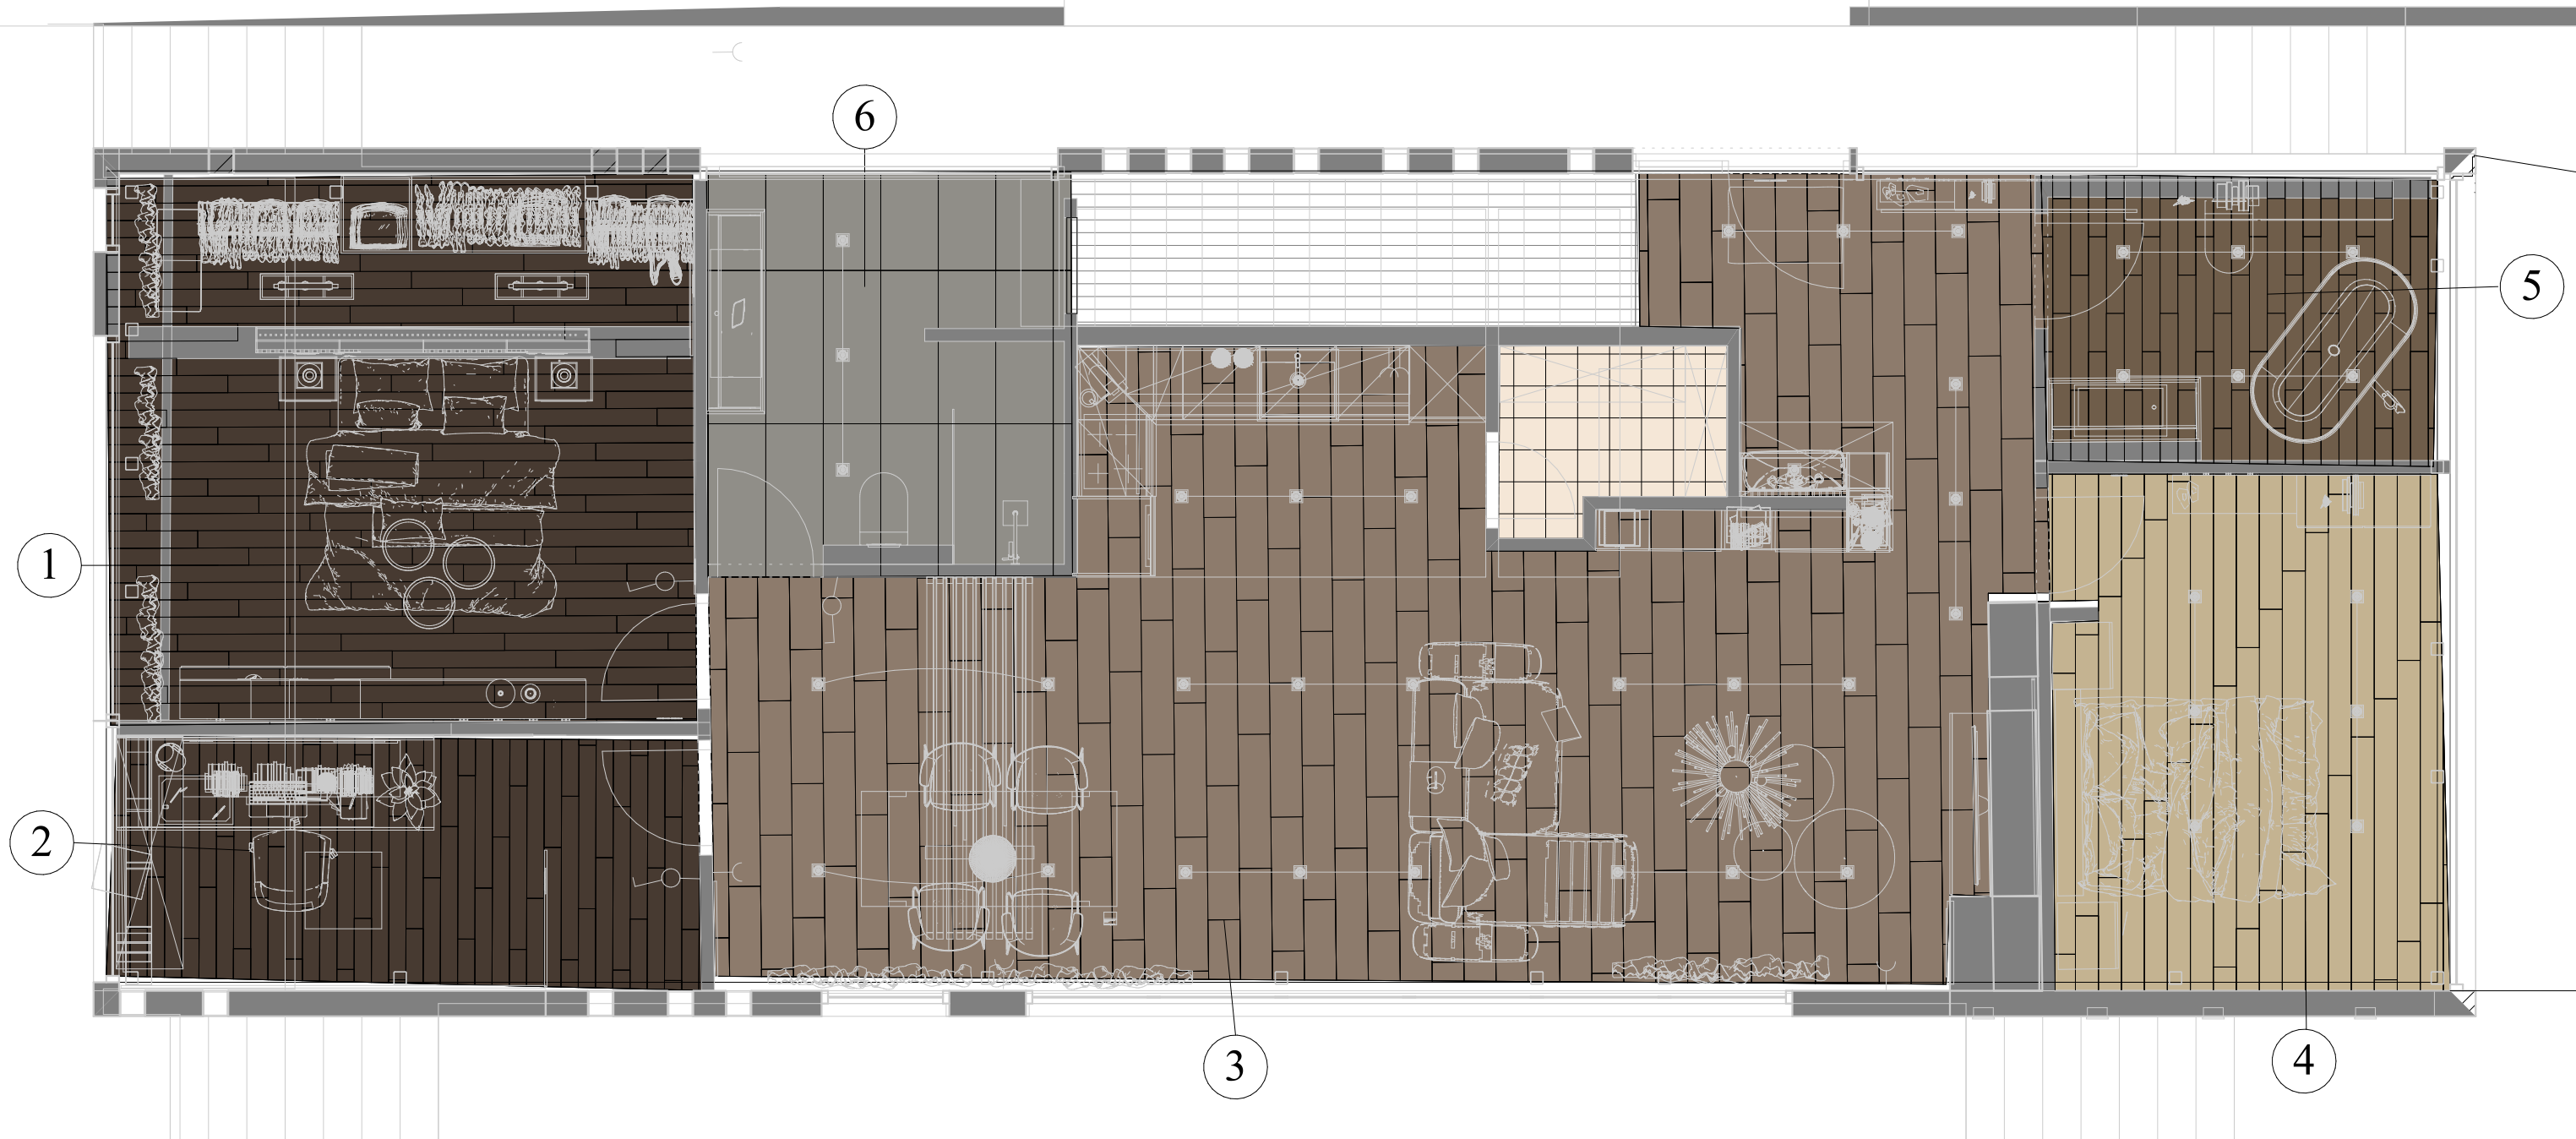

- 1 Haro-Smoked Oak Agate
- 2 Haro-Smoked Oak Agate
- 3 Designflooring-Antique Timber
- 4 Haro-Oak Tobbaco Grey
- 5 Porcelanosa-Forest Cognac
- 6 Porcelanosa-Bottega Antracita

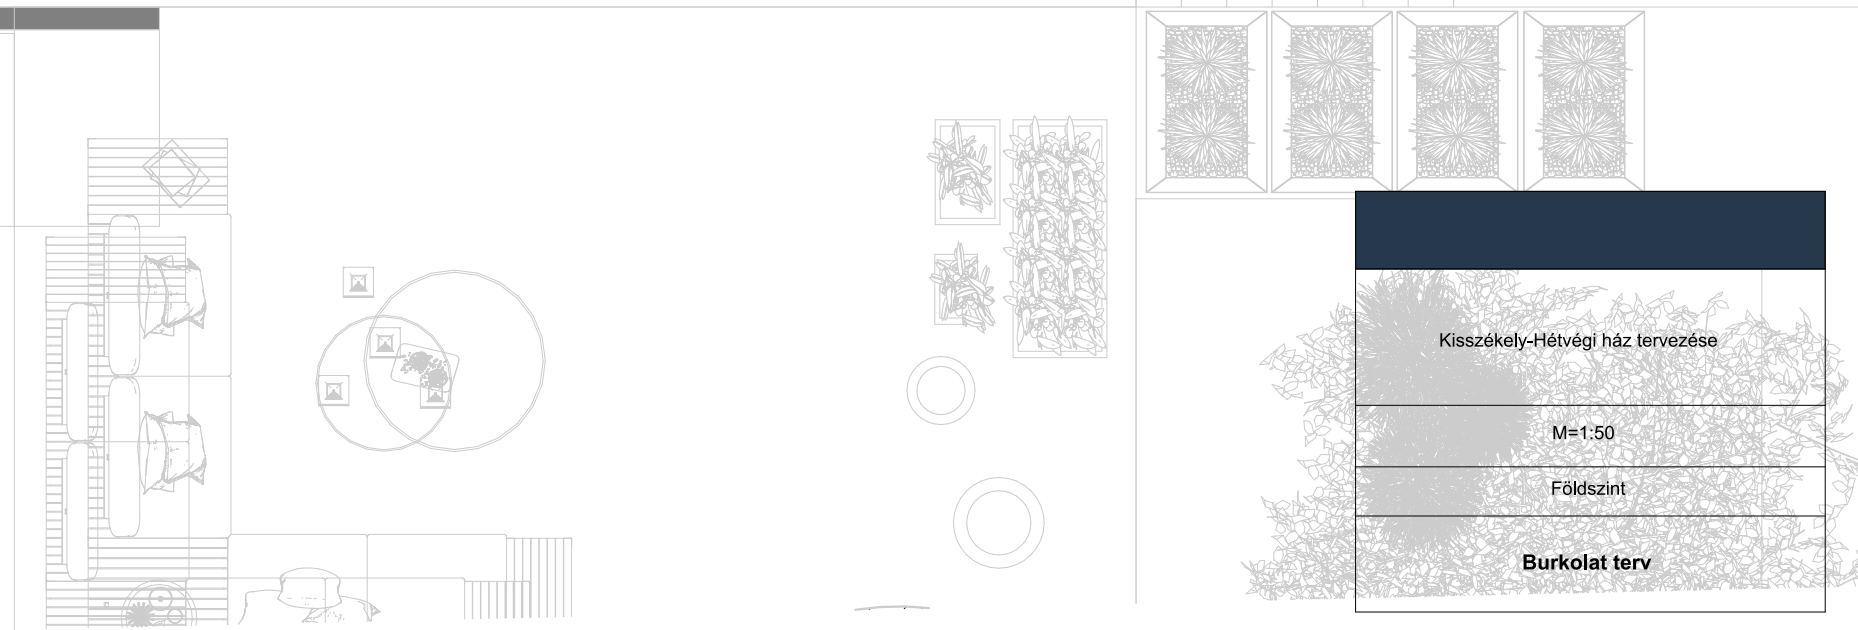

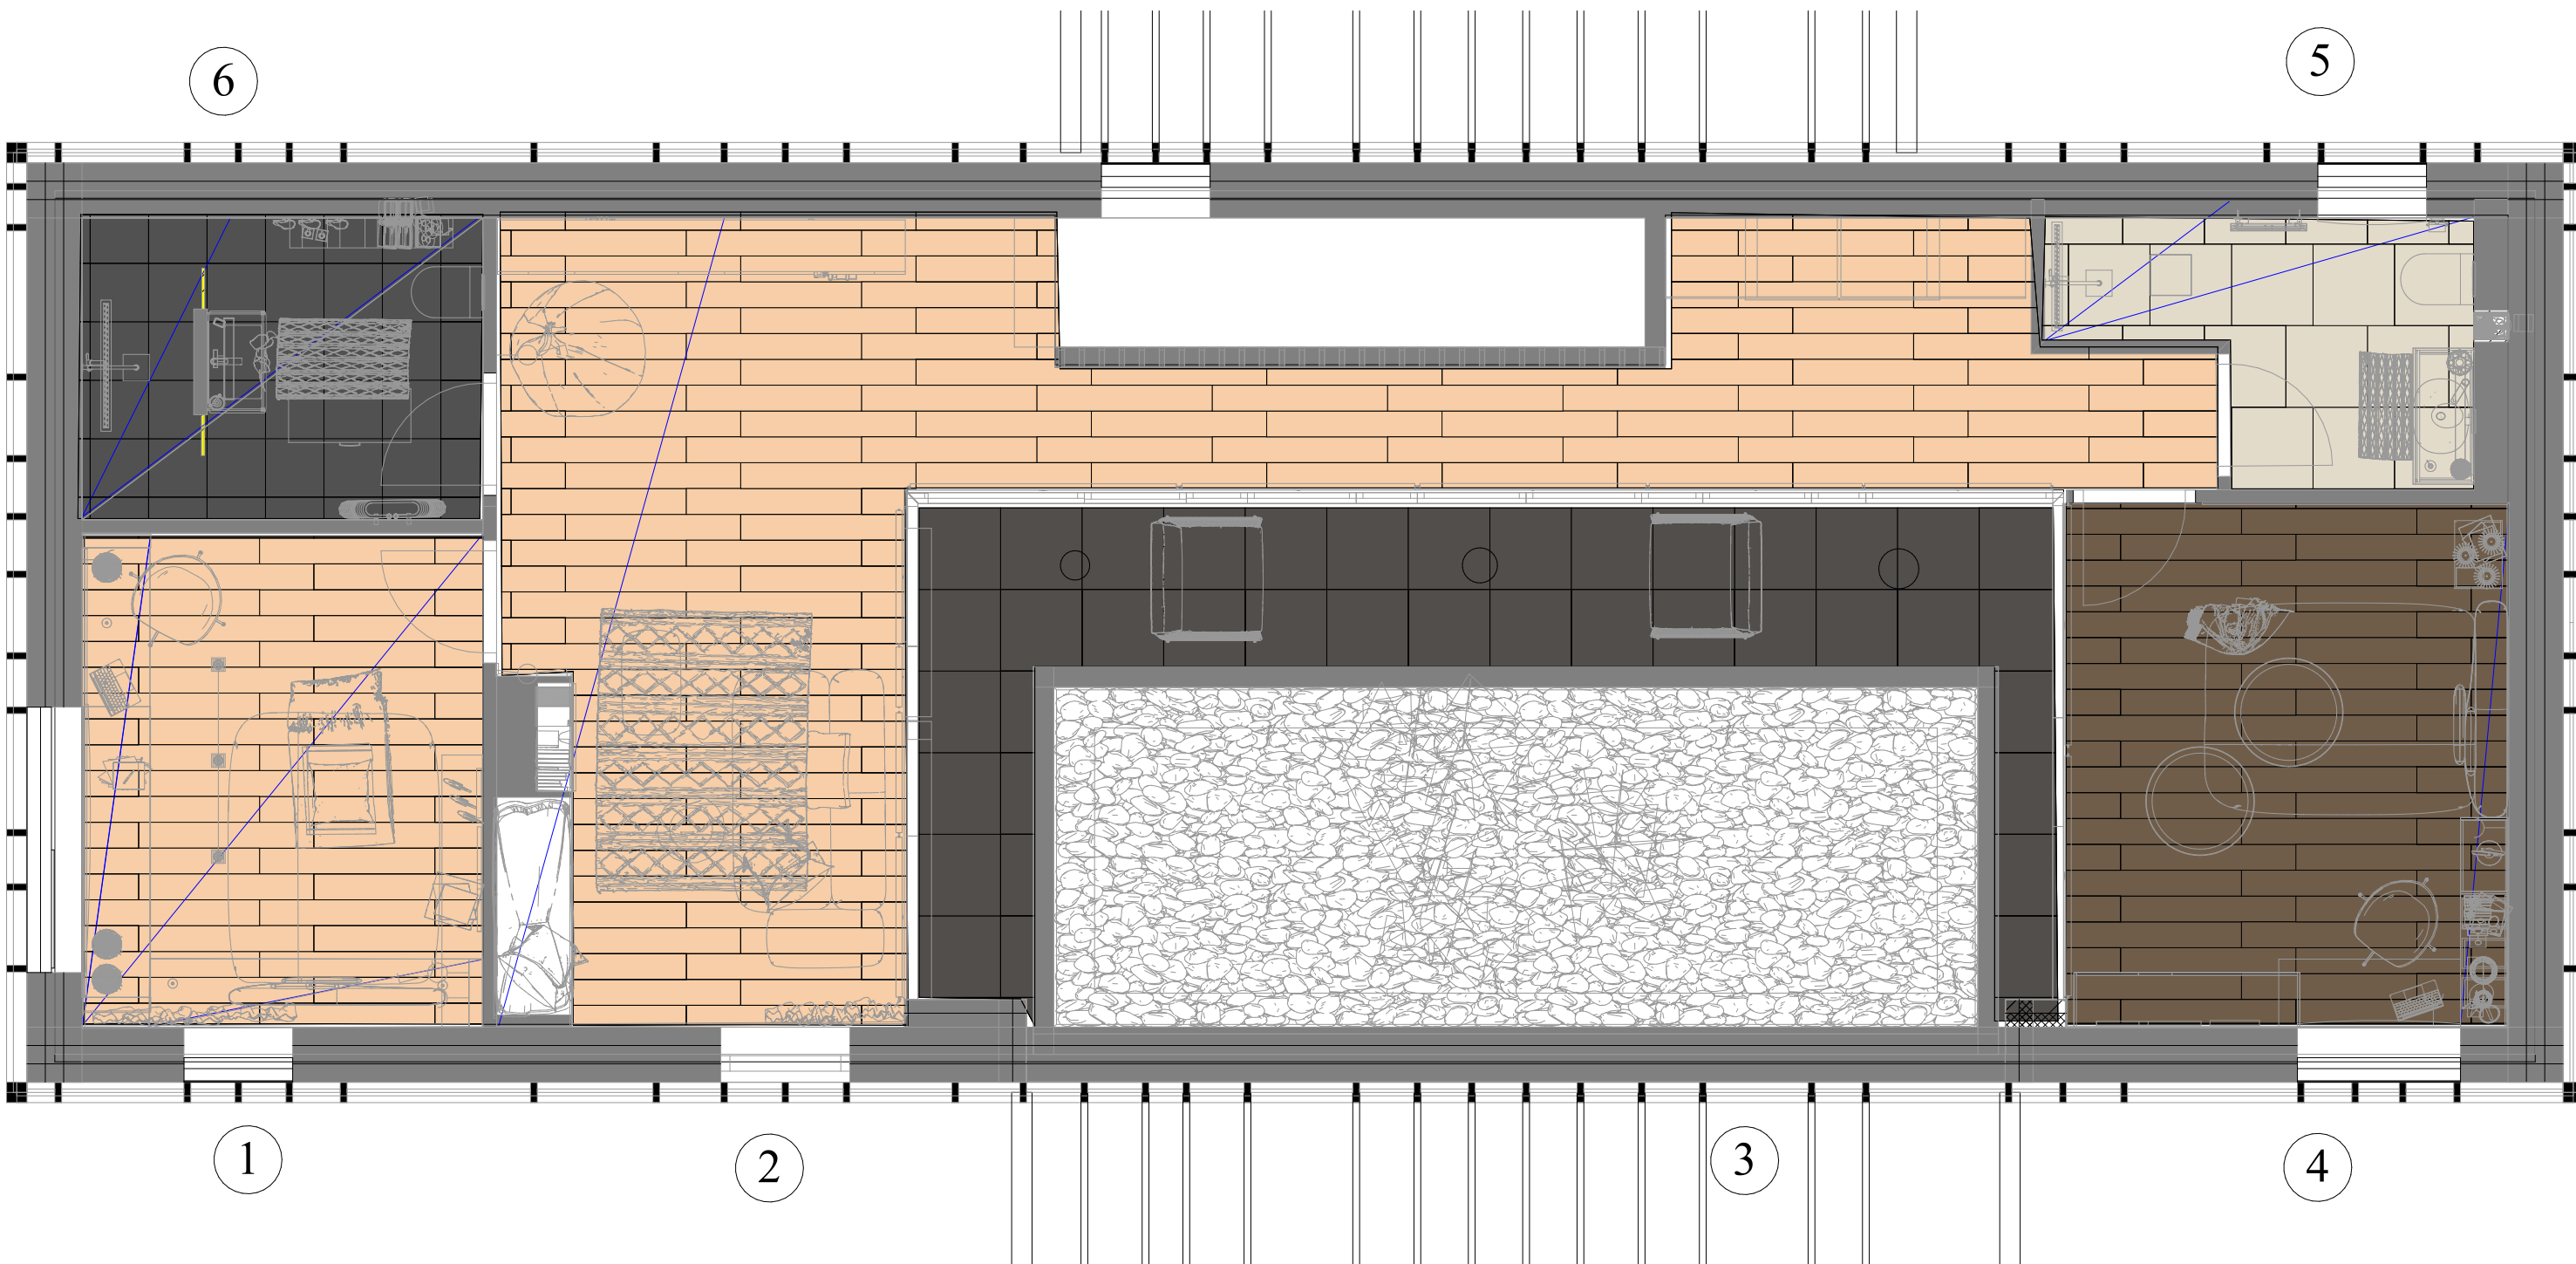

- ① Egger Cersena Oak Dark
- ② Egger Dark Admington Oak
- ③ Pocelanosa Newport
- ④ Egger Dark Newbury Oak
- ⑤ Porcelanosa Verbier Sand
- ⑥ Porcelanosa Street Black Ant

Kisszékely-Hétfégy ház tervezése
M=1:50
Emelet
Burkolati terv