
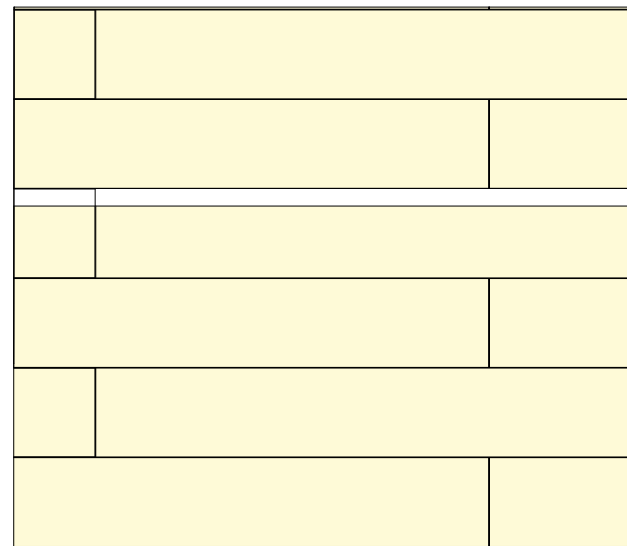


PADLÓ BURKOLATKIOSZTÁSI TERV

LÁNYFÜRDŐ

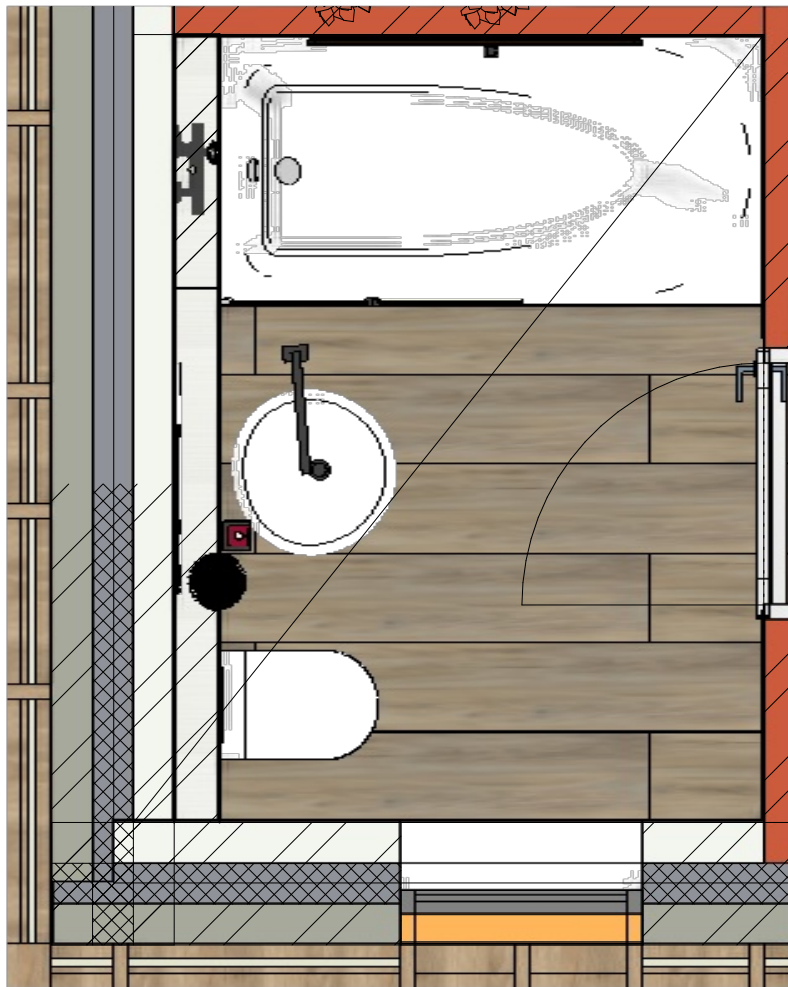

M = 1 : 25

FALBURKOLAT KIOSZTÁSI RAJZ

LÁNYFÜRDŐ




MATT STRIPE
45×120
PORCELANOSA

MATT DECO
45×120
PORCELANOSA

M = 1 : 25


EMELETI ALAPRAJZ

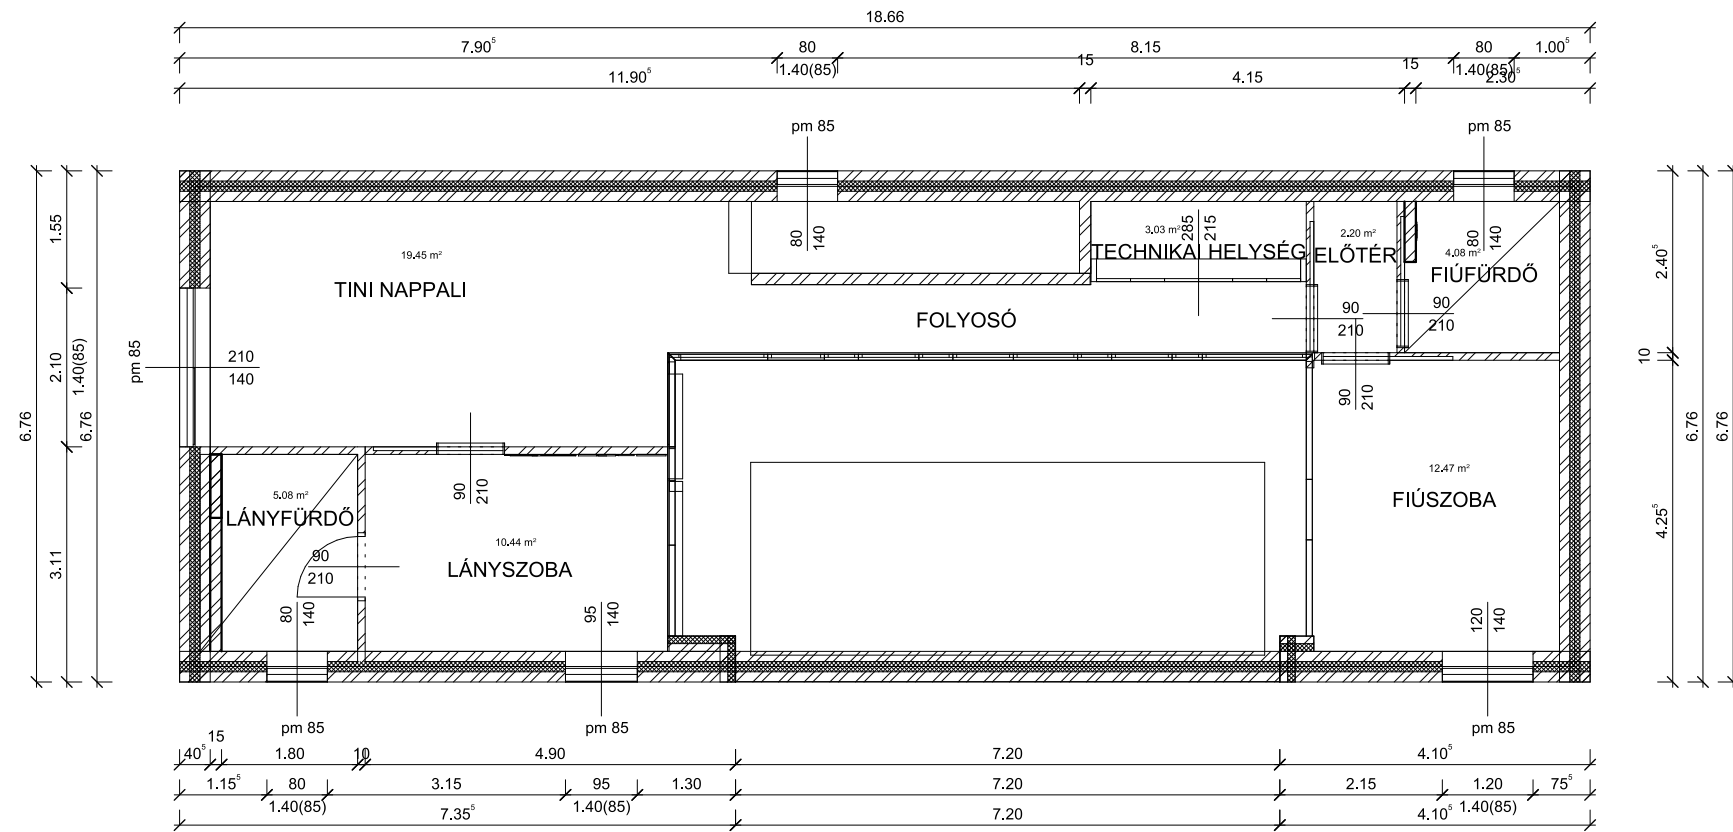

Kisszékely_pályázat_AL2019-1. Emelet


M = 1 : 100

BONTÁSI ALAPRAJZ - EMELET

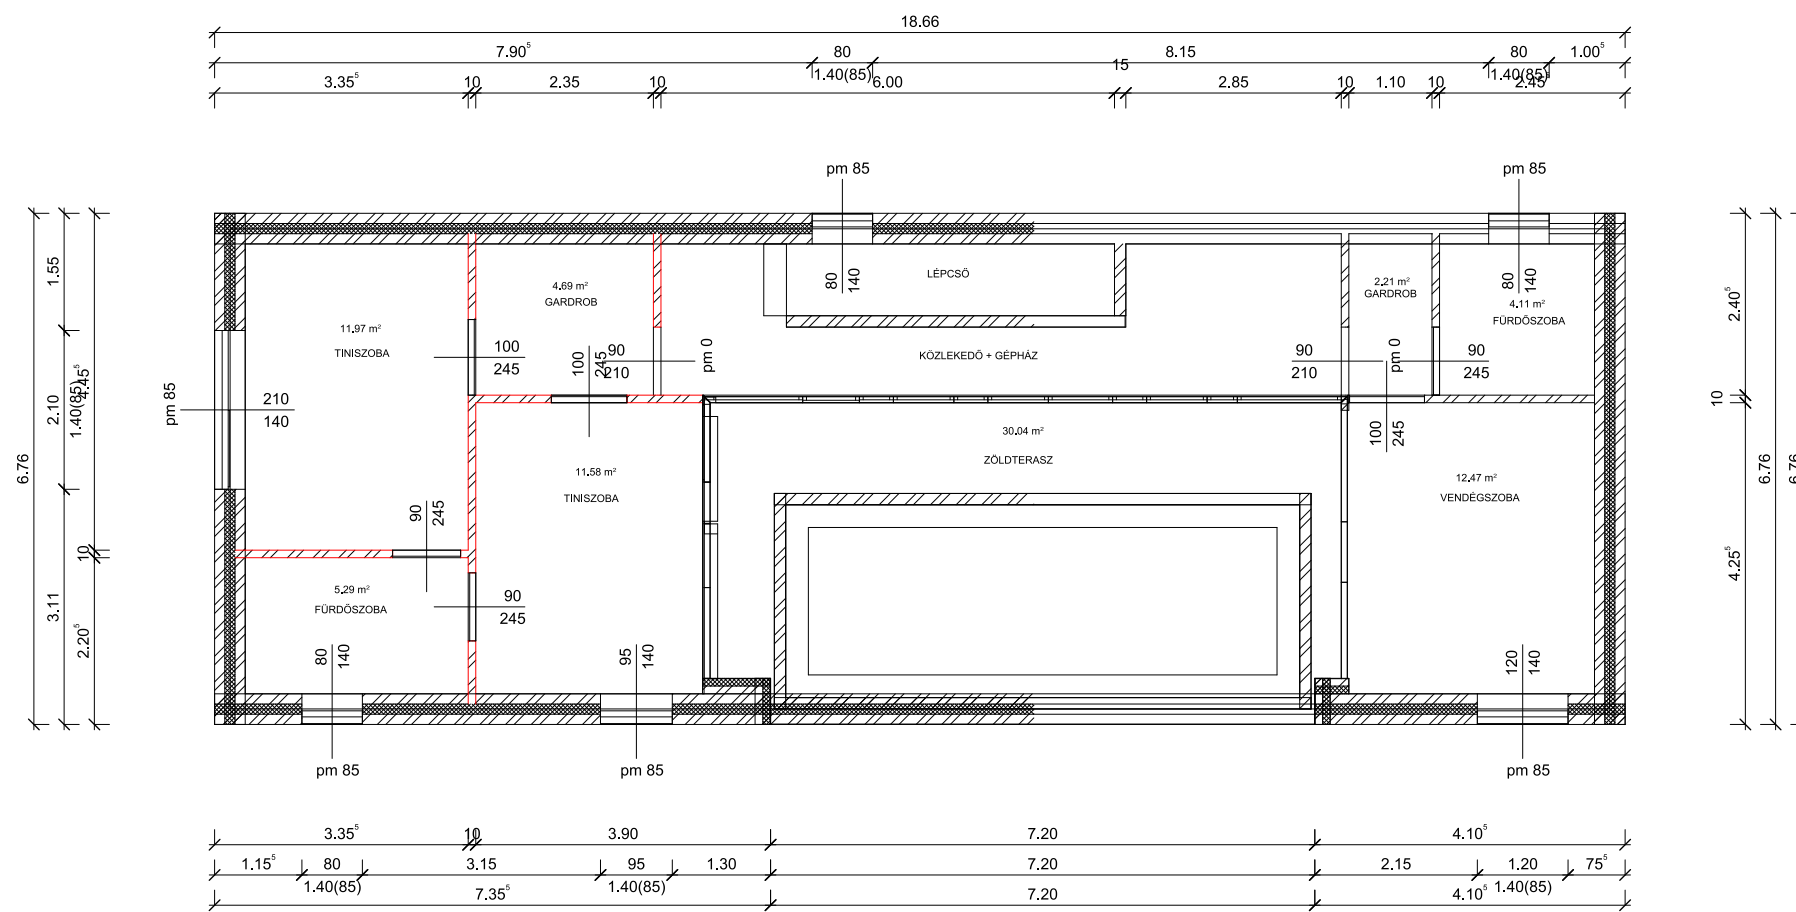

M = 1 : 100

KAPCSOLÁSI RAJZ - FÖLDSZINT

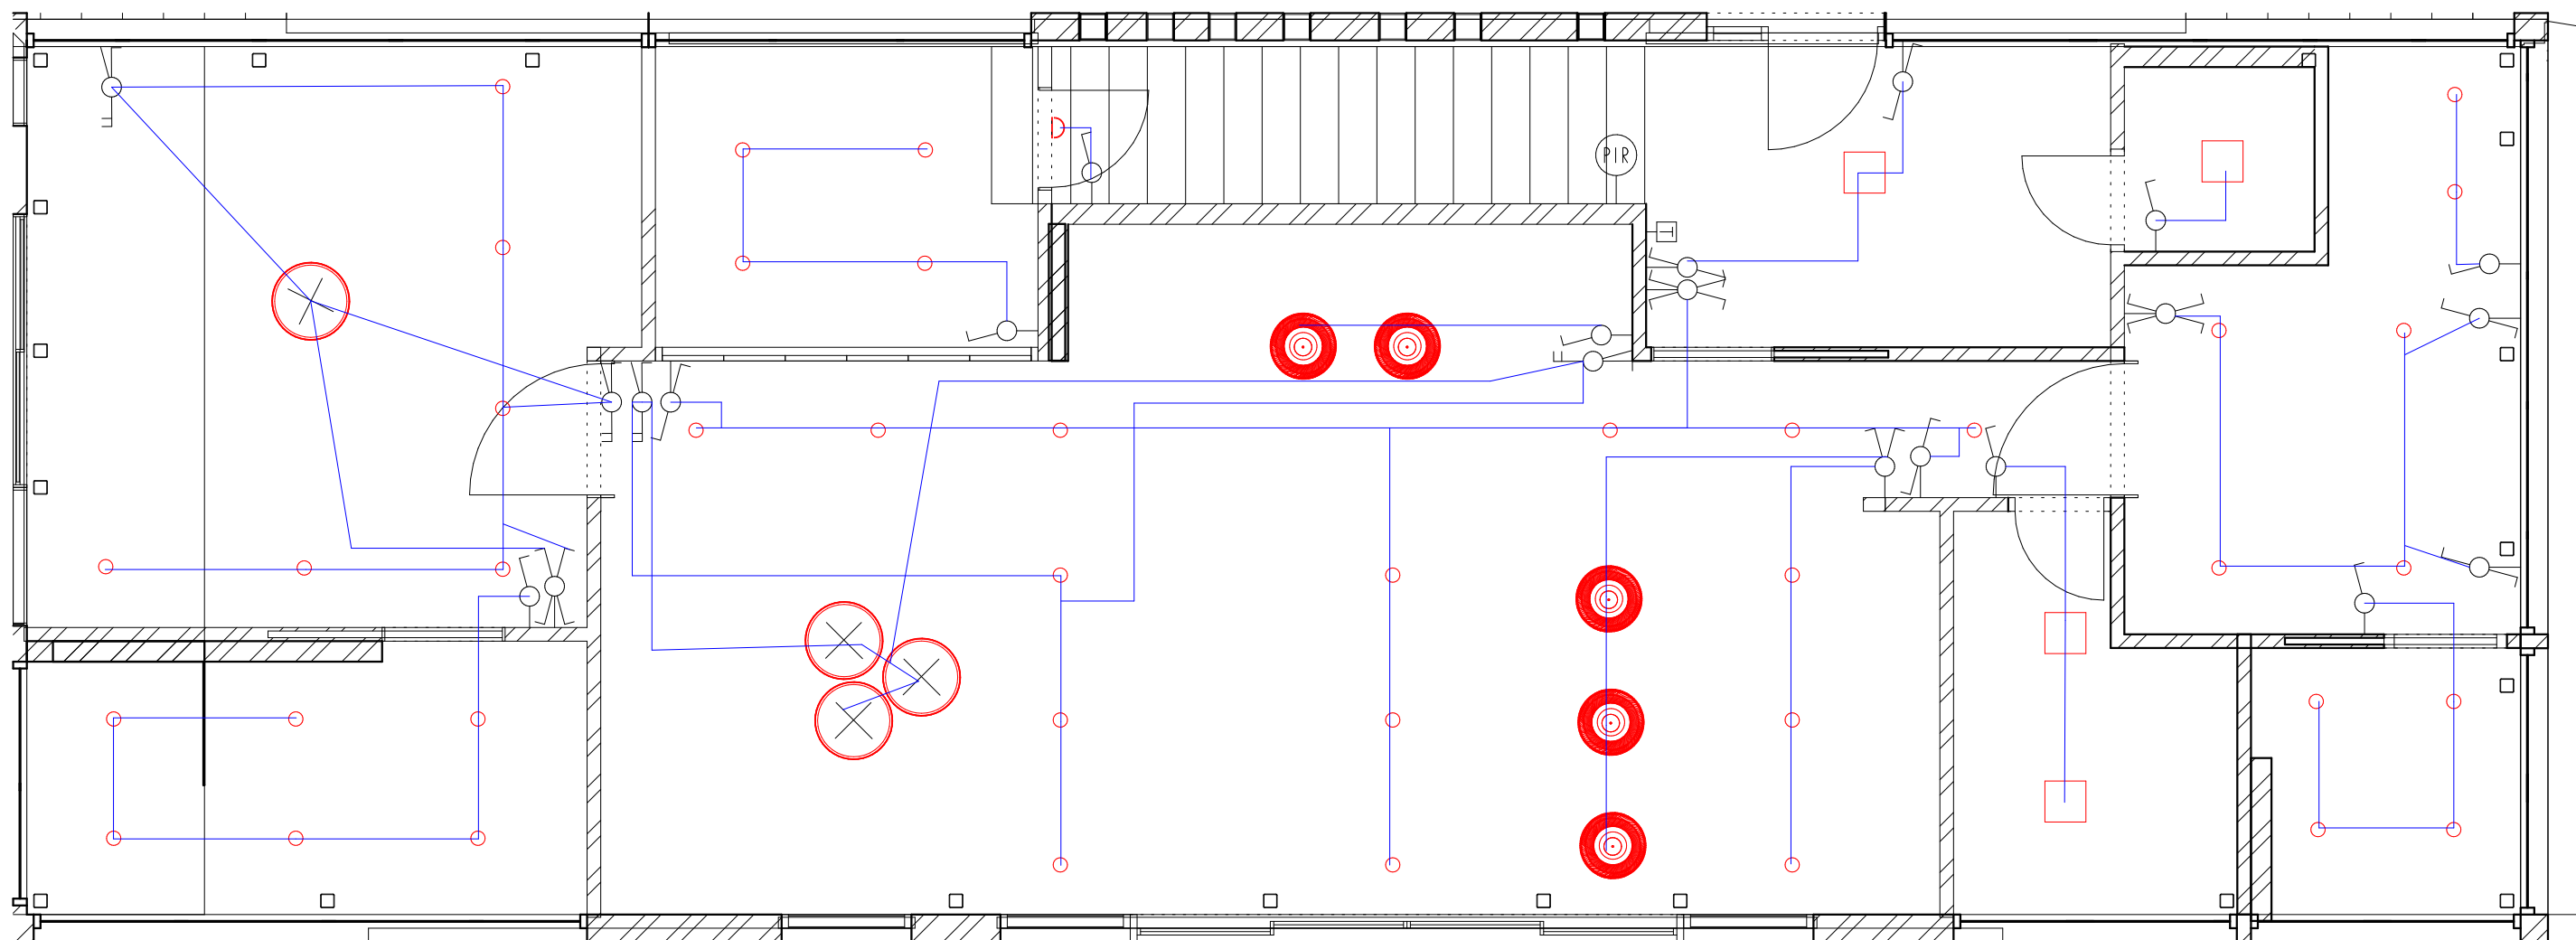

ROMAO 2 LED MENNYEZETI LÁMPA



WOVEN BAMBUSZ LÁMPA



FUEVA 1 LED MENNYEZETI LÁMPA



POLASSO LED MENNYEZETI SPOTLÁMPA



EGYPÓLUSÚ KAPCSOLÓ



VÁLTÓKAPCSOLÓ




KÉTPÓLUSÚ KAPCSOLÓ



KERESZTKAPCSOLÓ



JELENLÉT ÉRZÉKELŐ

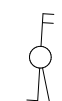

DUPLA ALTERNATÍV KAPCSOLÓ



TERMOSZTÁT

A KAPCSOLÓK 1,1 m MAGASAN VANNAK (KÖZÉPMÉRET)

Kisszékely_pályázat_AL2019-FÁjldszint

M = 1 : 50


SZÍNES BERENDEZÉSI RAJZ

FÖLDSZINT




M = 1 : 100

ÁTALAKÍTÁSI ALAPRAJZ - FÖLDSZINT

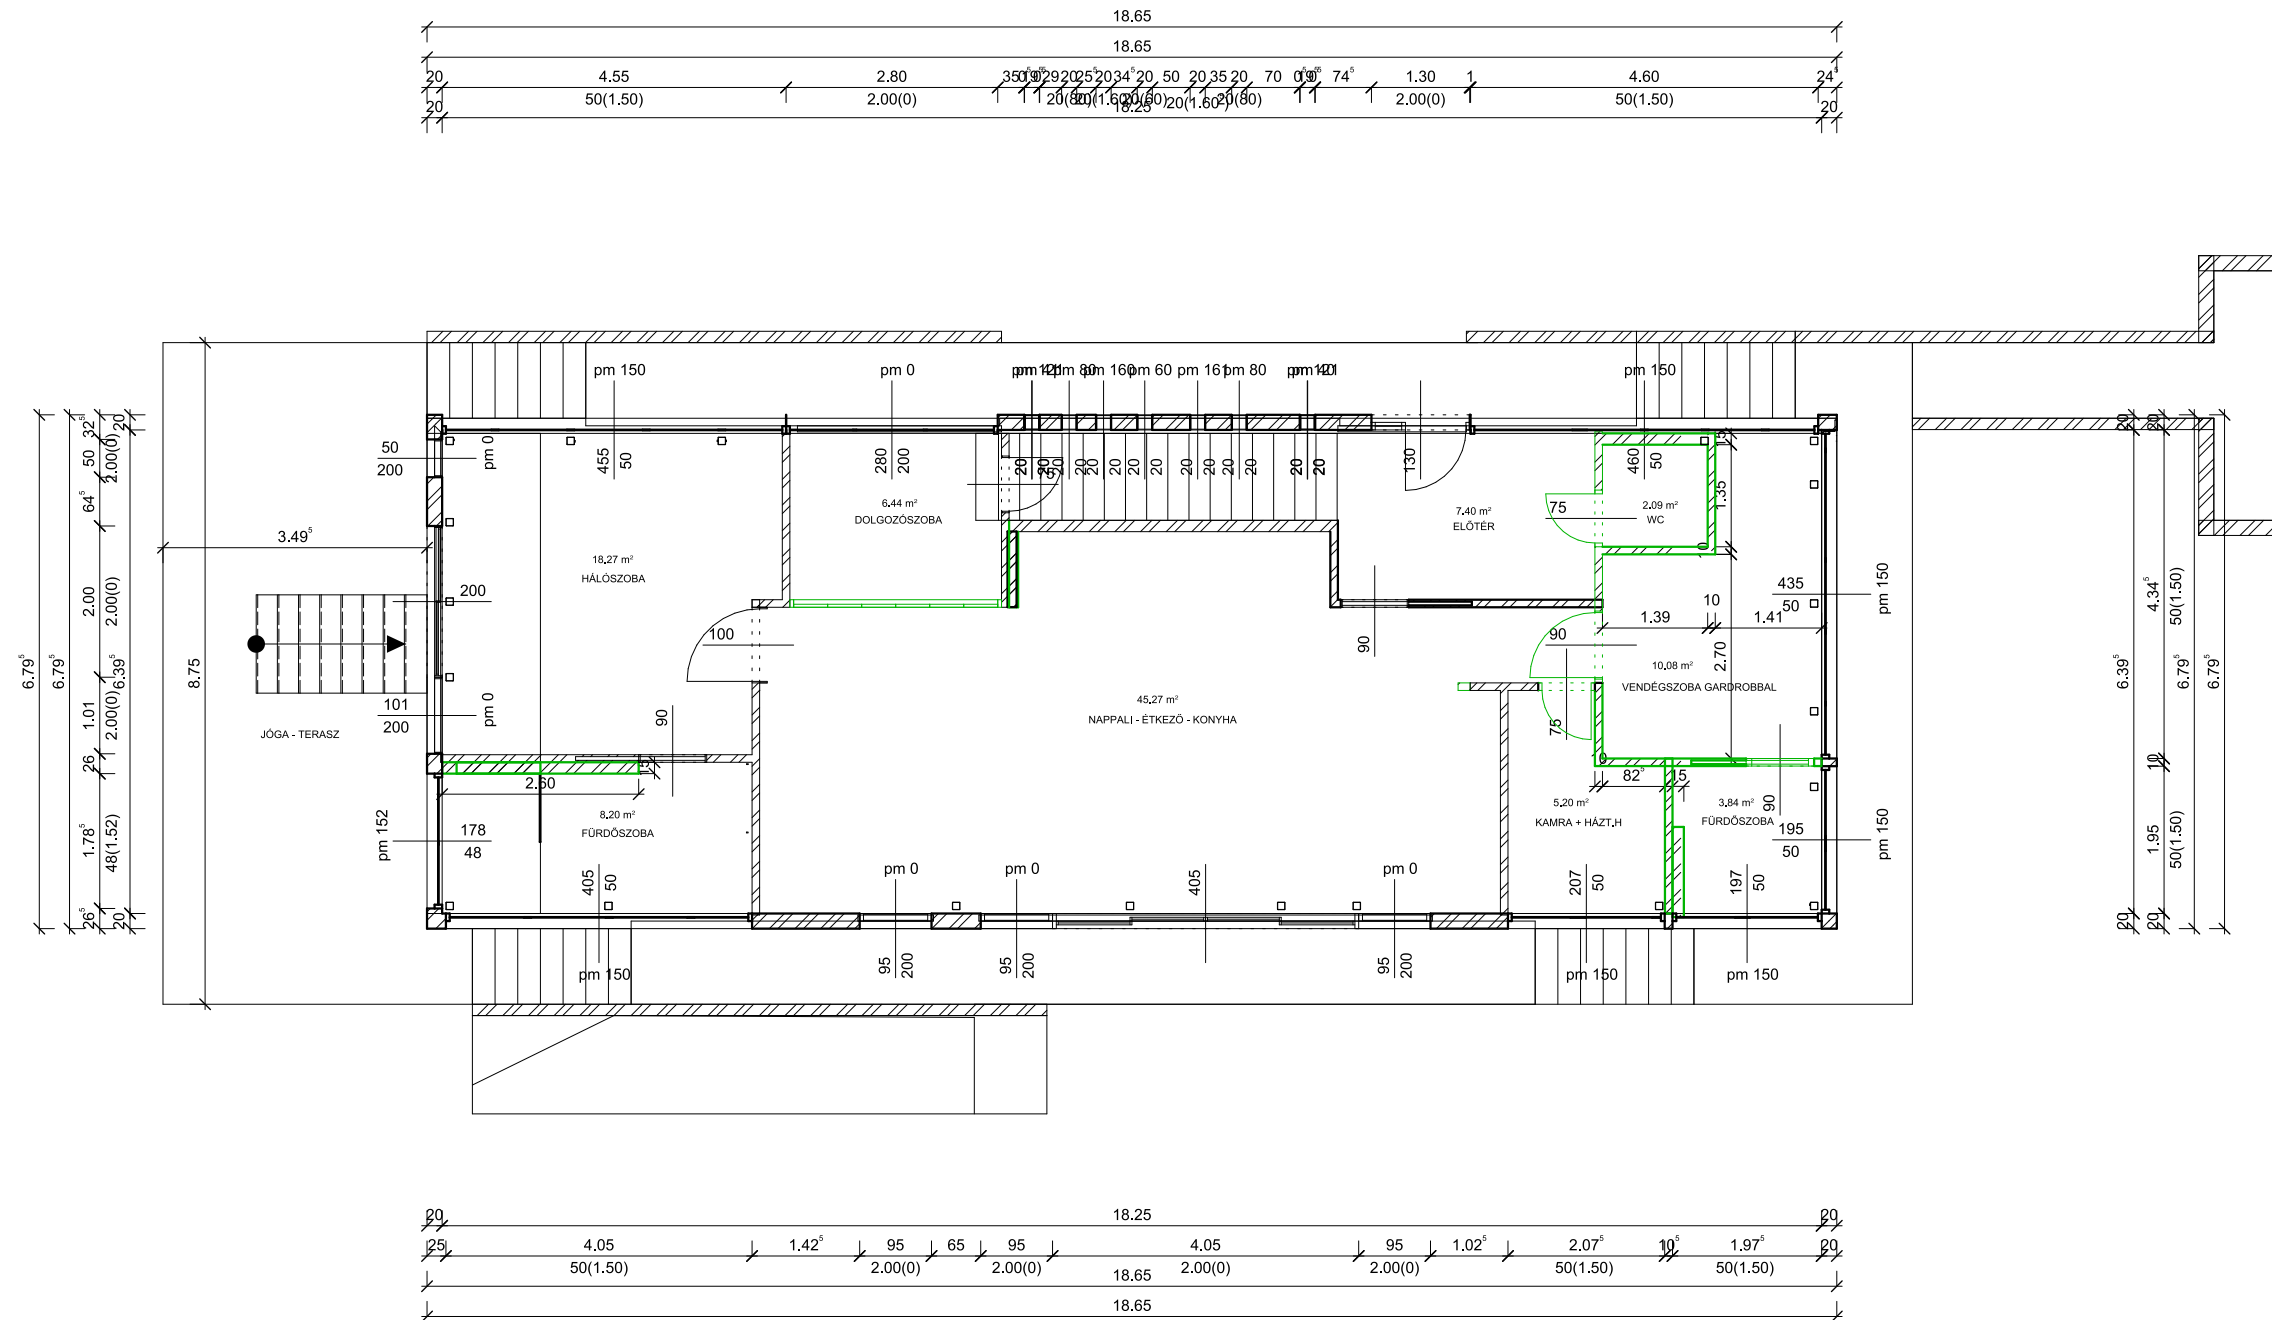

M = 1 : 100

LÁMPAKIOSZTÁSI RAJZ - FÖLDSZINT

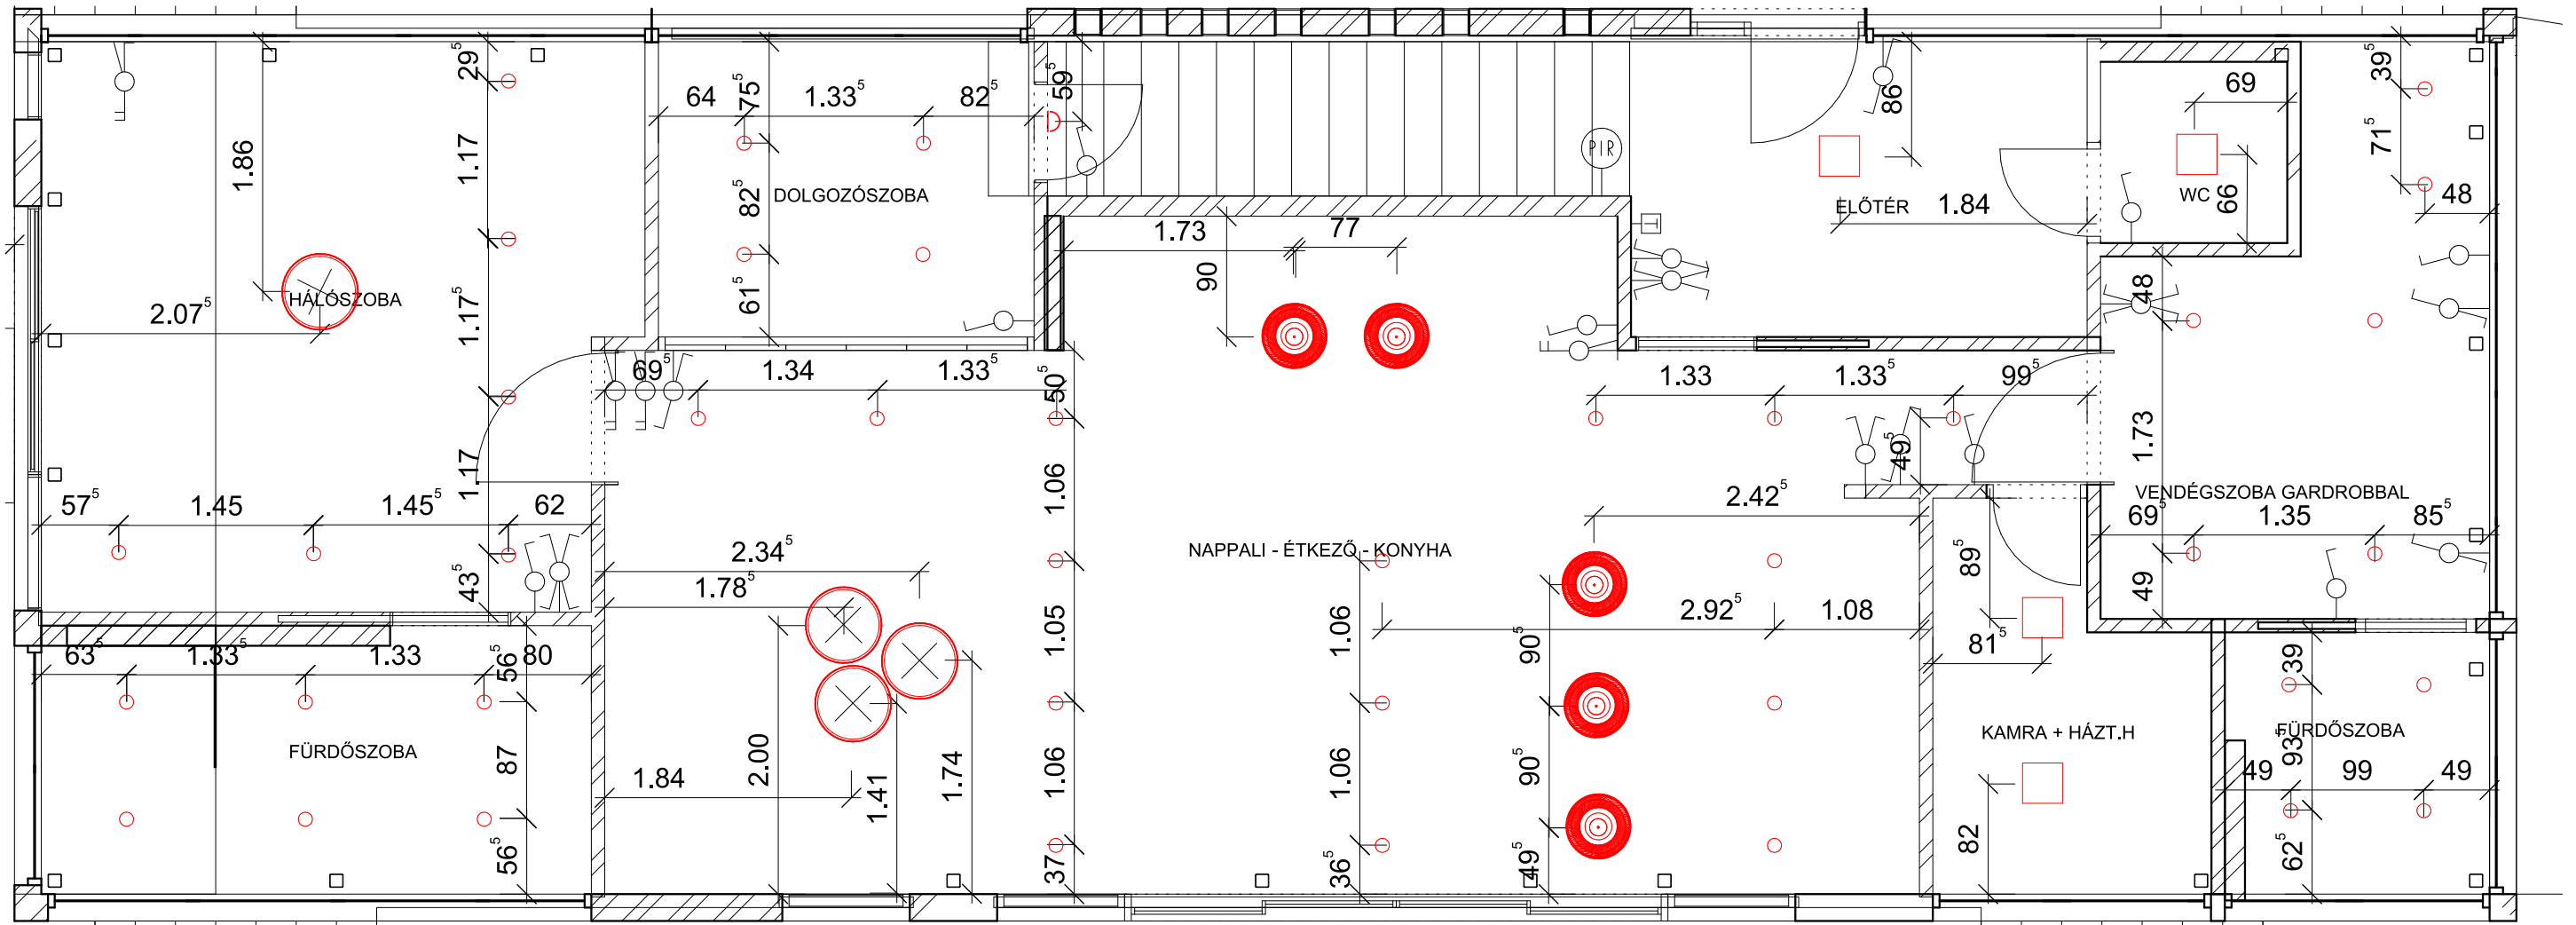

ROMAO 2 LED MENNYEZETI LÁMPA



WOVEN BAMBUSZ LÁMPA



FUEVA 1 LED MENNYEZETI LÁMPA




POLASSO LED MENNYEZETI SPOTLÁMPA

BM = 255 - A LÁMPÁK MENNYEZETRE VANNAK SZERELVE



M = 1 : 50

EREDETI ALAPRAJZ - FÖLDSZINT

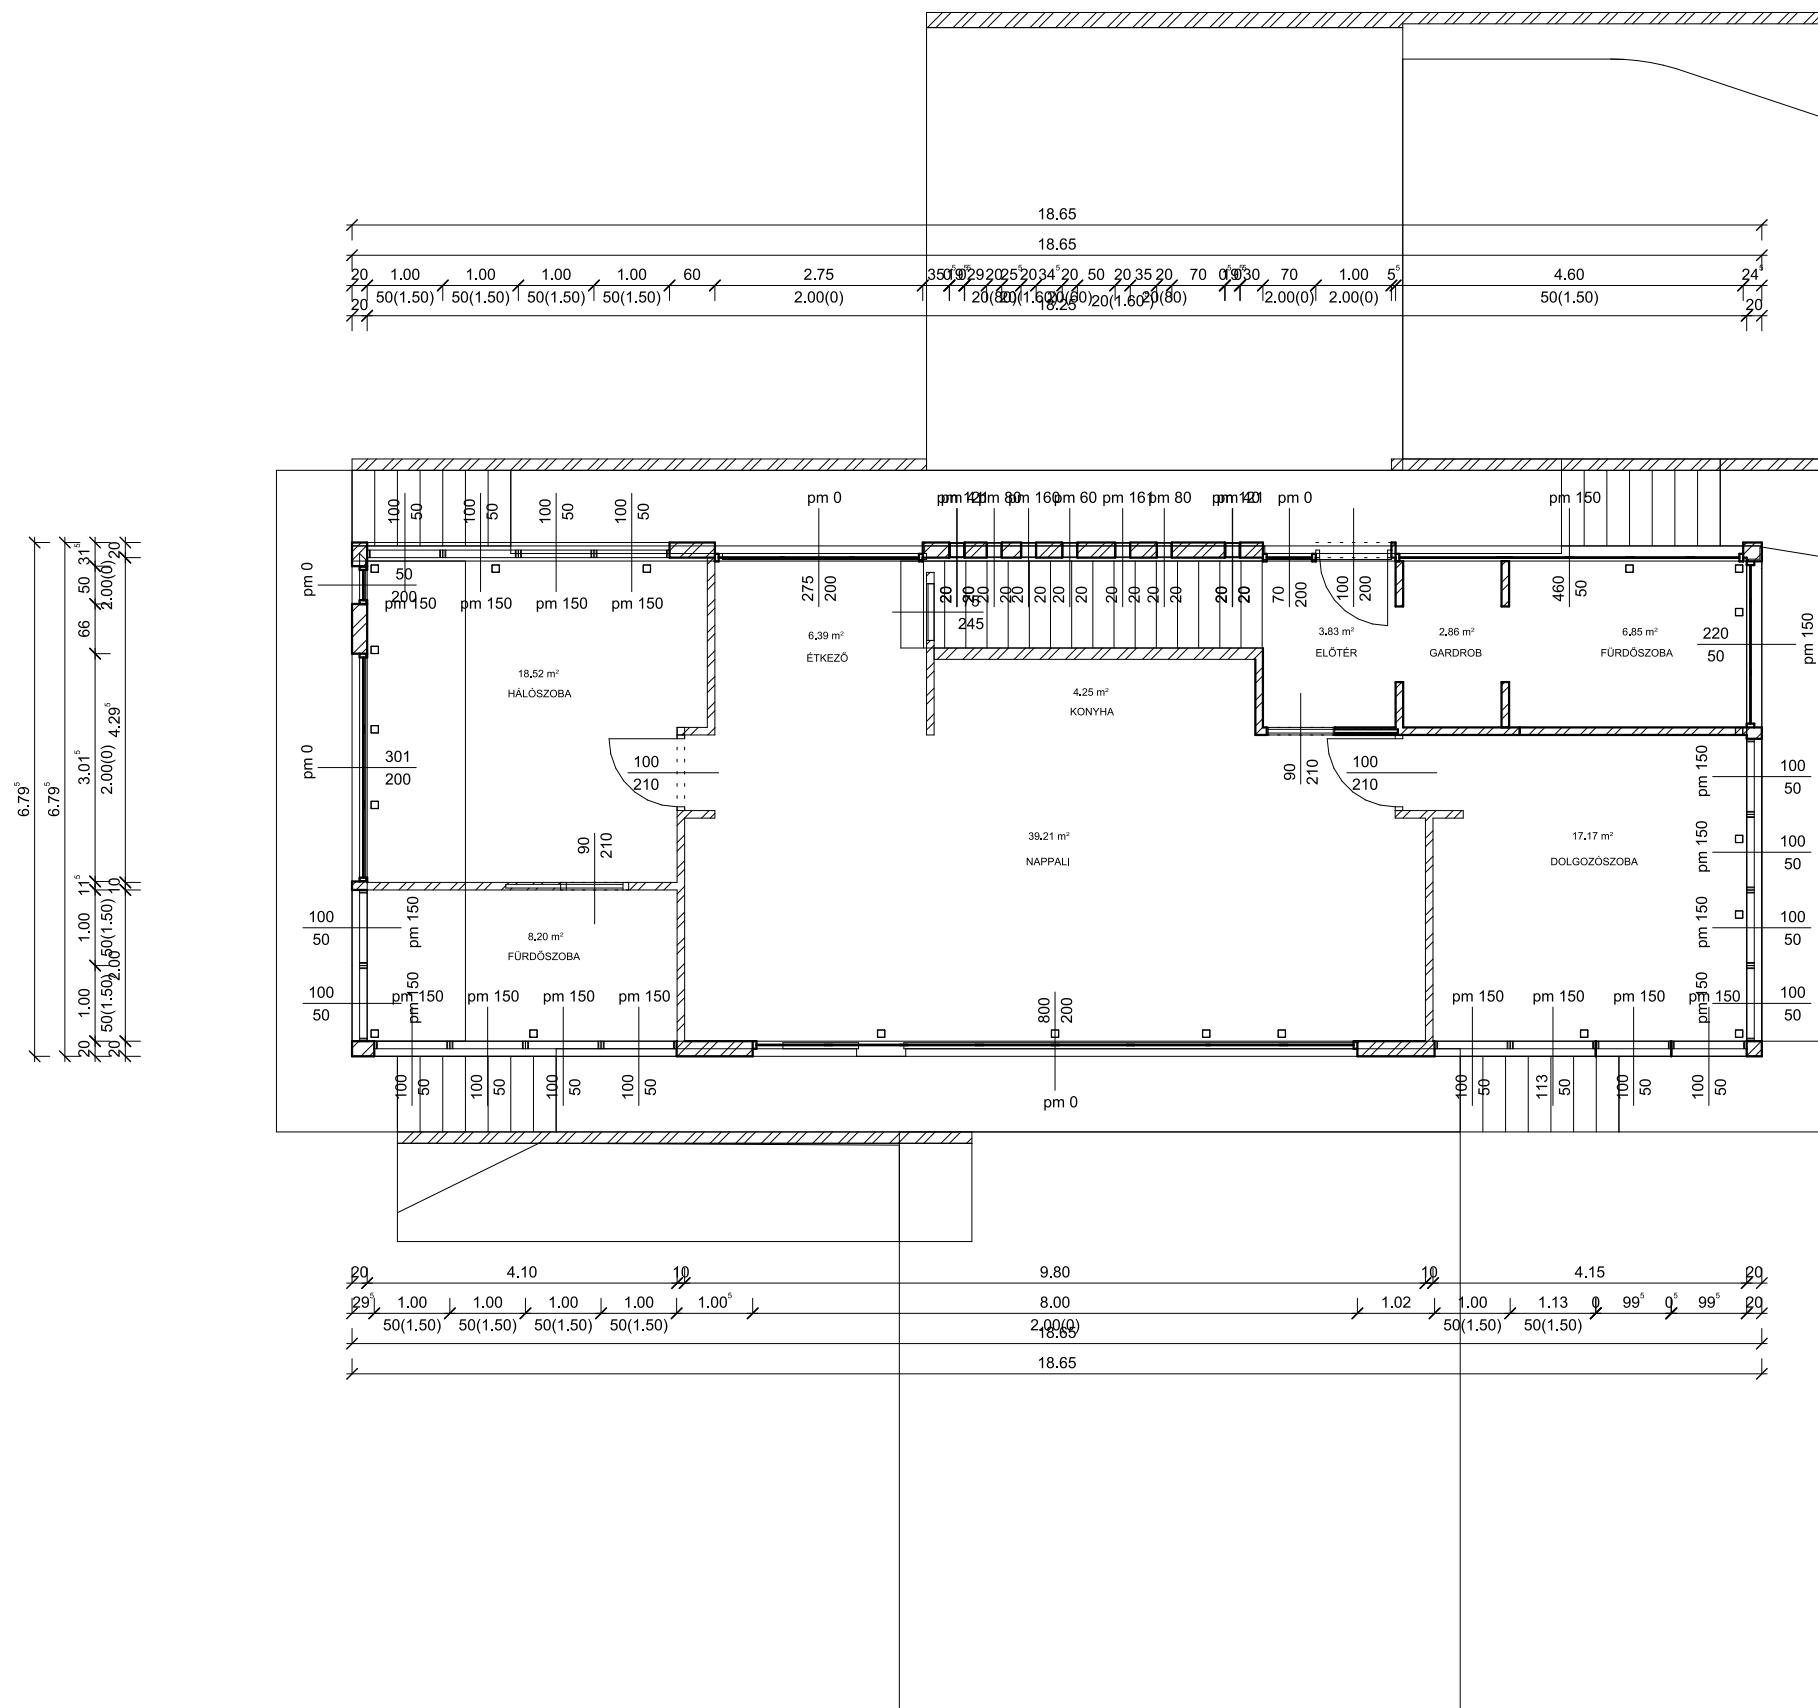

M = 1 : 100

KAPCSOLÁSI RAJZ - EMELET

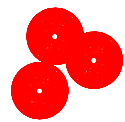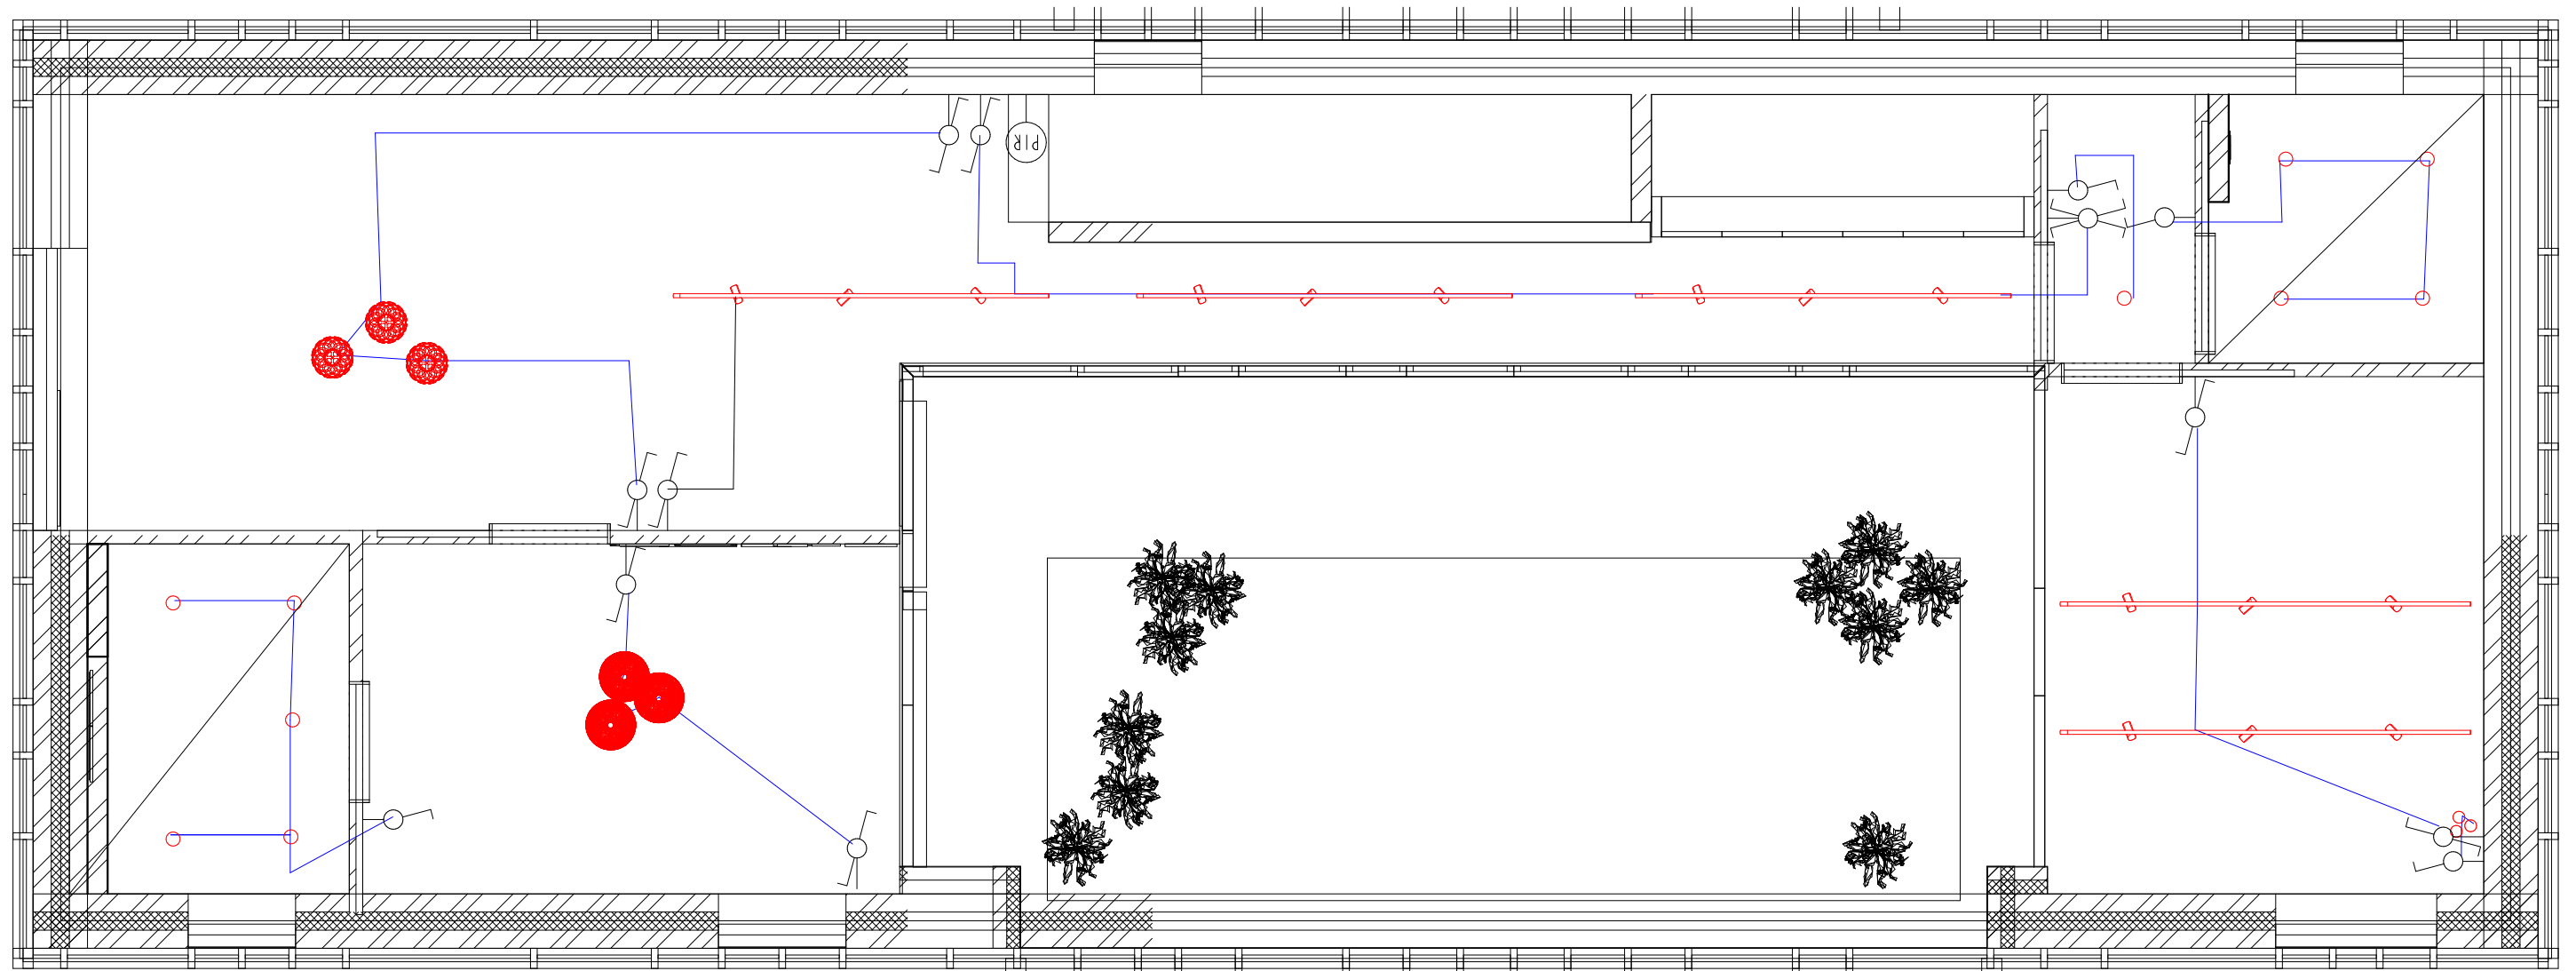

TWIST FÜGGŐLÁMPA



HINAKI -BAMBUSZ LÁMPA



POLASSO LED - EGLO



NOVODVORSKI SÍNES LED

M = 1 : 50

BERENDEZÉSI RAJZ EMELET



M = 1 : 50