





“olyan, mintha fatörzsbe bújna az ember”

/Lázár Ervin/

falu
Kisszékely hosszúházas dombjai,
templomtorony, szántókat
szegélyező fasorok, tölgyesek,
szigorú rendben sorakozó
színes arcú, toldott házak házak,
zsákfalú csöndje. Mindezen
egyszerűségbe ágyazódik az új
ház.

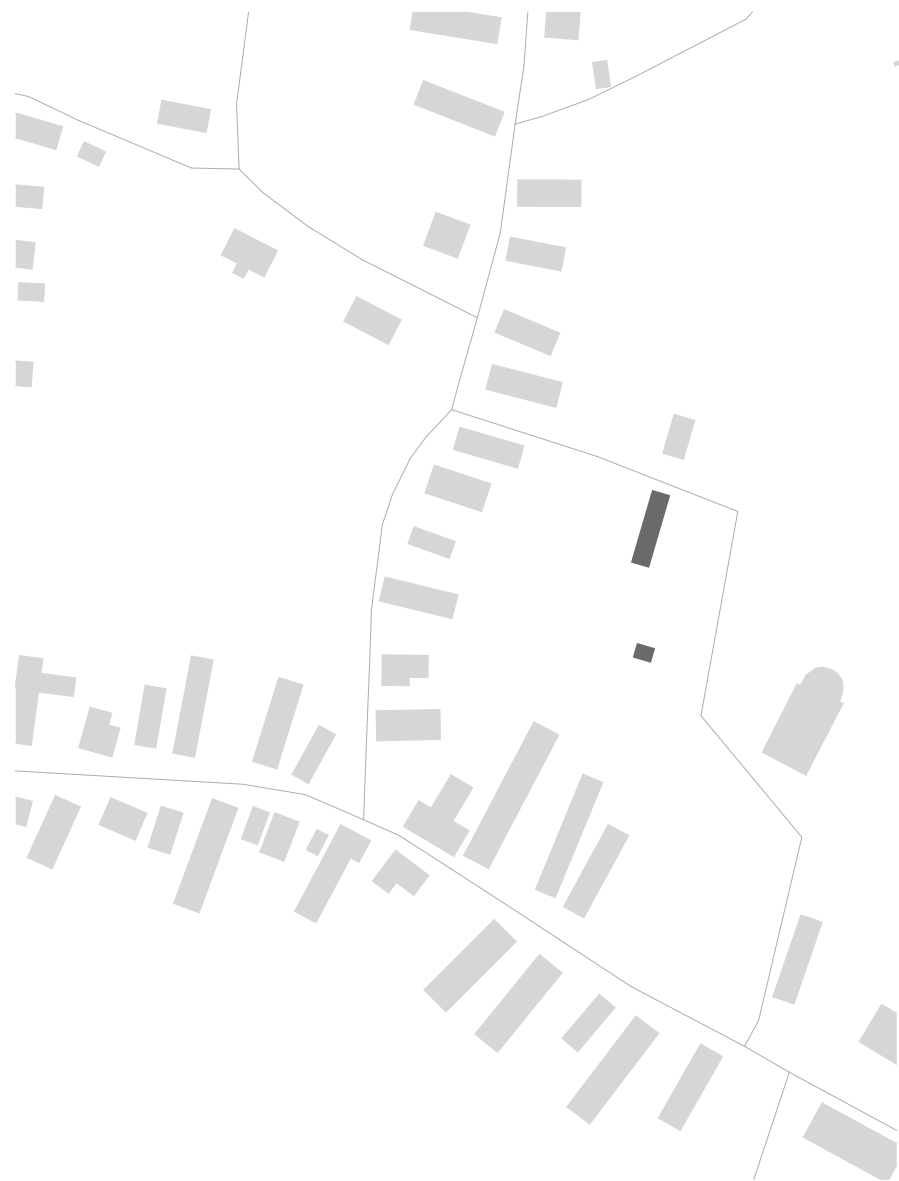

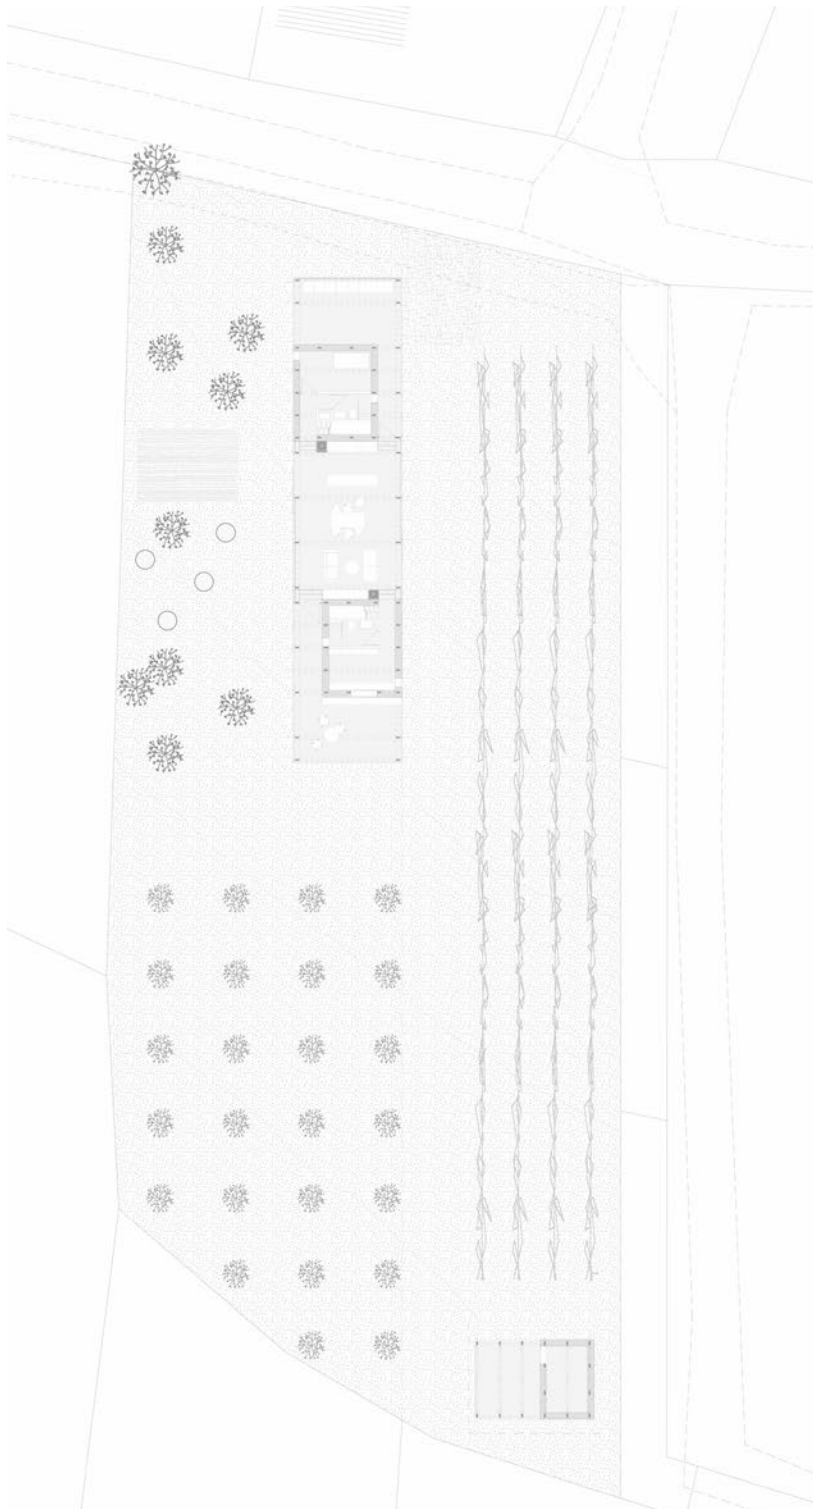


kert

Hétköznapi univerzum, a művelt kert teendői határozzák meg az eltöltött időt, az ittlét keretét. Állandó jelenlét híján gyümölcsös és karózott sorok szőlő és bogyósok osztják ketté a telket. Mindkét kertben áll egy-egy ház. Előbbi lakásul szolgál, utóbbi a termés feldolgozásának helye.


megérkezés

A falu szélén áll ház és kertje, a dombok és ösvények játékaképp mégis több irányból közelíthetünk; homlokzatai feltáruznak. A telek északi oldala a megérkezés helye – gyalogszerrel a templom melletti lépcsősoron is fel lehet sétálni. Innen kertet szolgáló szín jelöli ki a belakott területet.



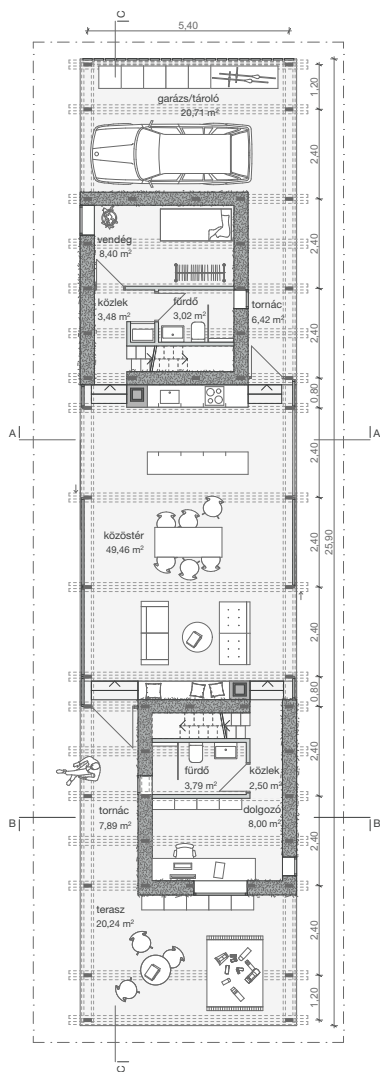

földszint alaprajz M 1:100

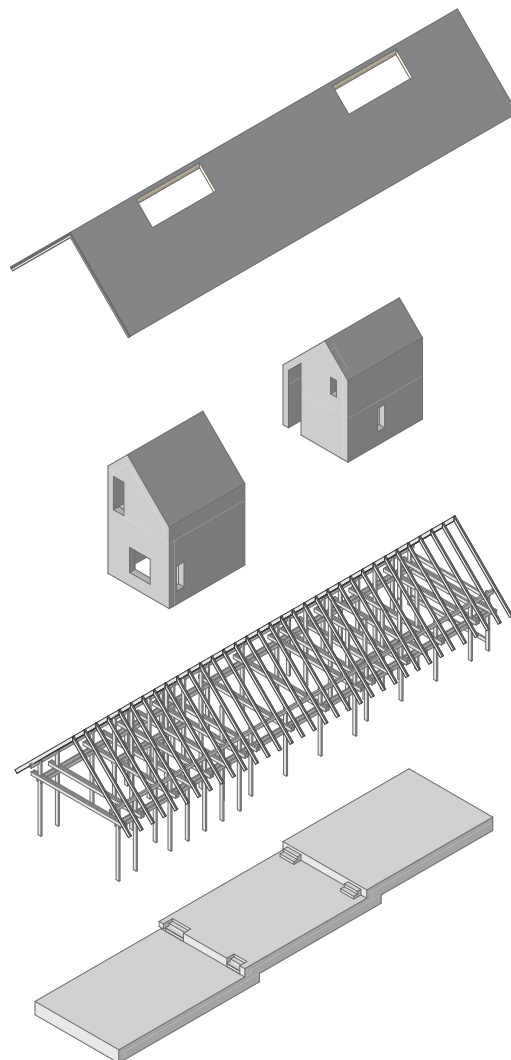


ház

A tömeg, telken belüli helyzet a faluszövetből következik – a település növekedésének lehetséges folytatása. Hosszú tető zárt és nyitott éjjeli és nappali lakóttereket fog össze.


Kert felé nyitott, áramló, látszó fedélszékes tér és tornácos folytatása - közös tevékenységek helyszíne - adja a nyaraló téri szabadságát. Az ideiglenes használat komfortját két kétszintes tömör, hőtartó falakkal határolt, gyorsan felfűthető, önálló vizesblokkal, lépcsővel ellátott mag biztosítja a két generáció számára.

Könnyen tisztántartható sima felületek alkotják a belső teret - a berendezés a ház kontúrába simul. Periodikus használat esetén a tárolás igénye az állandó inverze: kevés személyes tárgy, ám annál több hasznos eszköz felsorakoztatására kell helyet biztosítani. A két rövid homlokzat kerti tárolóegységet rejt, míg a gazdálkodáshoz kapcsolódó tároló szerepét a kis ház tölti be.



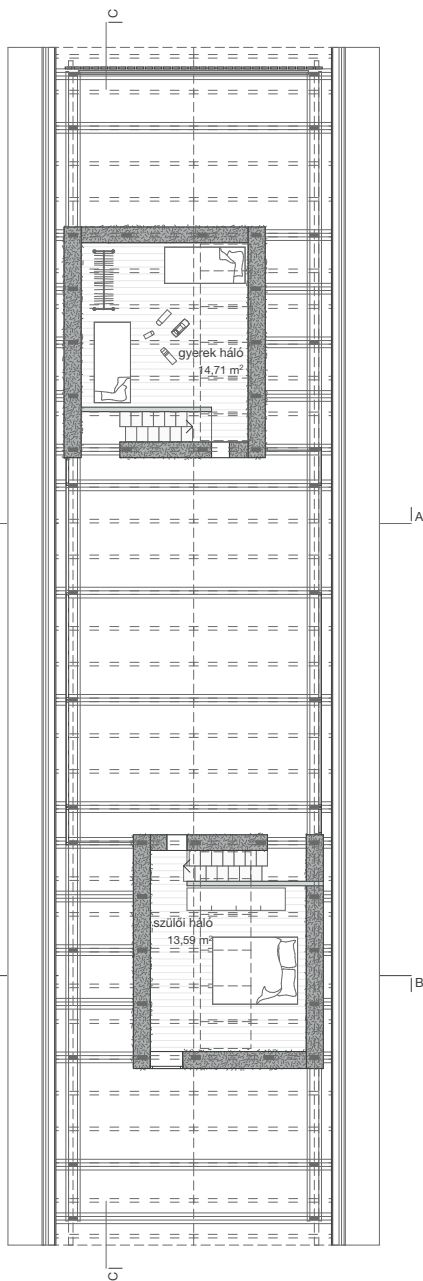

emelet alaprajz M 1:100

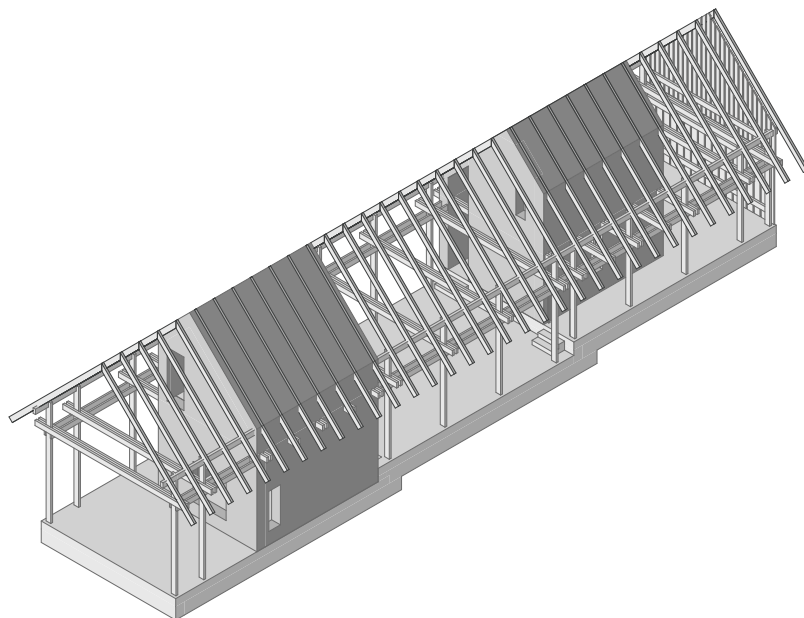


építés


Az építés anyag és hulladék minimalizálásának, a közelmúltig természetes takarékoság és újra felhasználás jegyében zajlik.

A ház fa tartószerkezete, mint csontváz közé töltődik be a környezettudatos építőanyag, a kenderbeton. A pozdorja (kenderszár) és hidraulikus mész elegyből álló hőszigetelő anyag zsalutáblák közé öntve adja a kis, tömör, lakóegységek vastag védőburkát. A szilárdulást követően külső és belső oldalára a pozdorját apróra őrölve készül vakolat, így a falak együtt lélegeznek környezetükkel.


működés

Magára hagyható gépészeti rendszer telepítése a cél: a nagy ház fagymentesítéséről a készülő simított beton padlóban elhelyezett, napelem tápláplálta elektromos padlófűtés gondoskodik. Kiegészítésképp a tömör magok önálló, fatüzelésű kandallója teheti otthonosan meleggé a közös és alvótereket. A ház nyílászáróinak elhelyezése lehetővé teszi a gravitációs szellőzést.

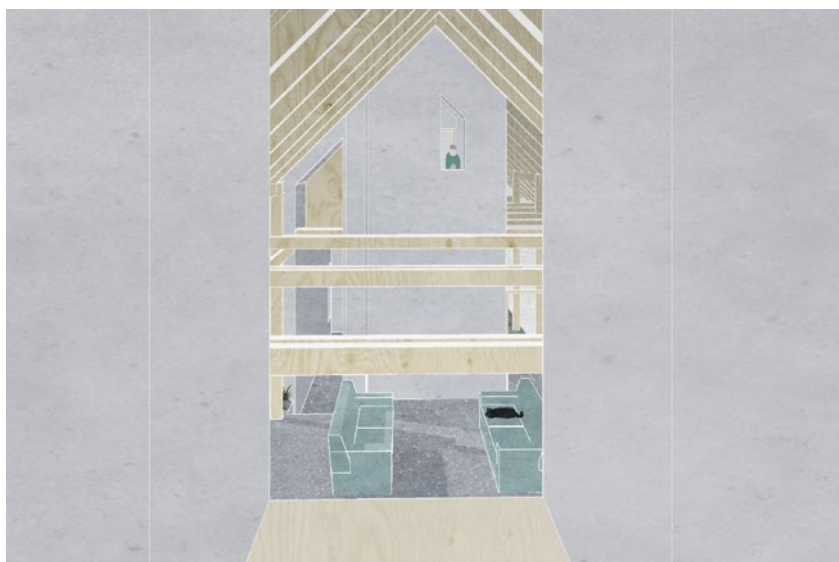

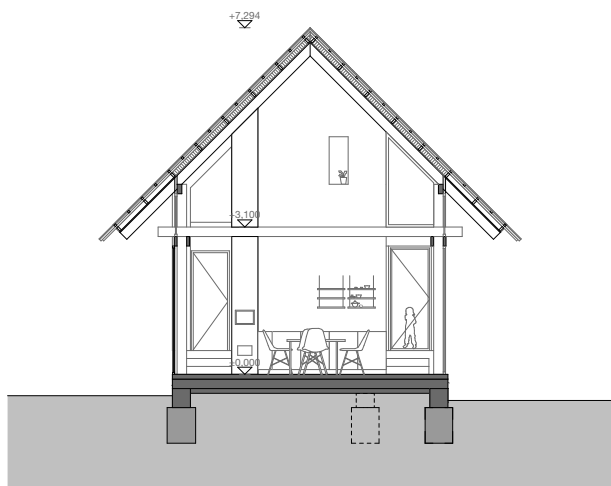

A-A keresztmetszet M 1:100

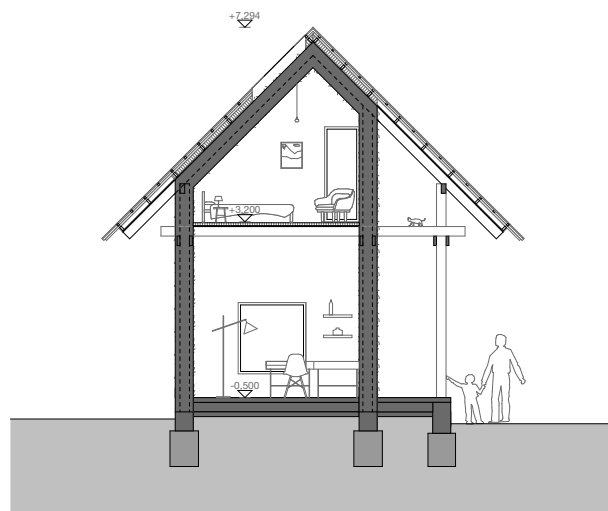


B-B keresztmetszet M 1:100



északi homlokzat M 1:100



déli homlokzat M 1:100

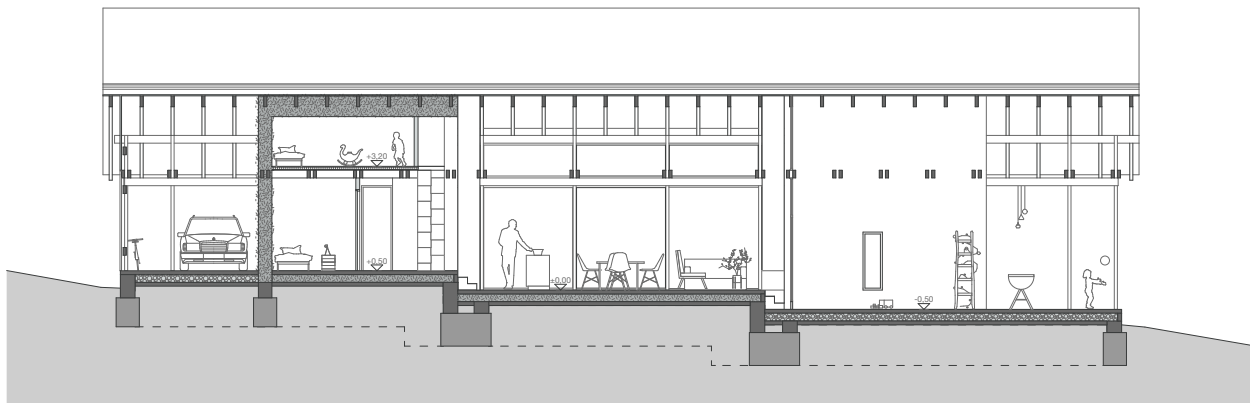

C-C hosszmet szet M 1:100



keleti homlokzat M 1:100



nyugati homlokzat M 1:100