


d=80 mm titáncink ereszcsona ejtőcsőből
terepszint alatt a csapadékvíz elvezetése a 1,5 m³-es
geotextíliával burkolt kulékavics tömbszivárgóba

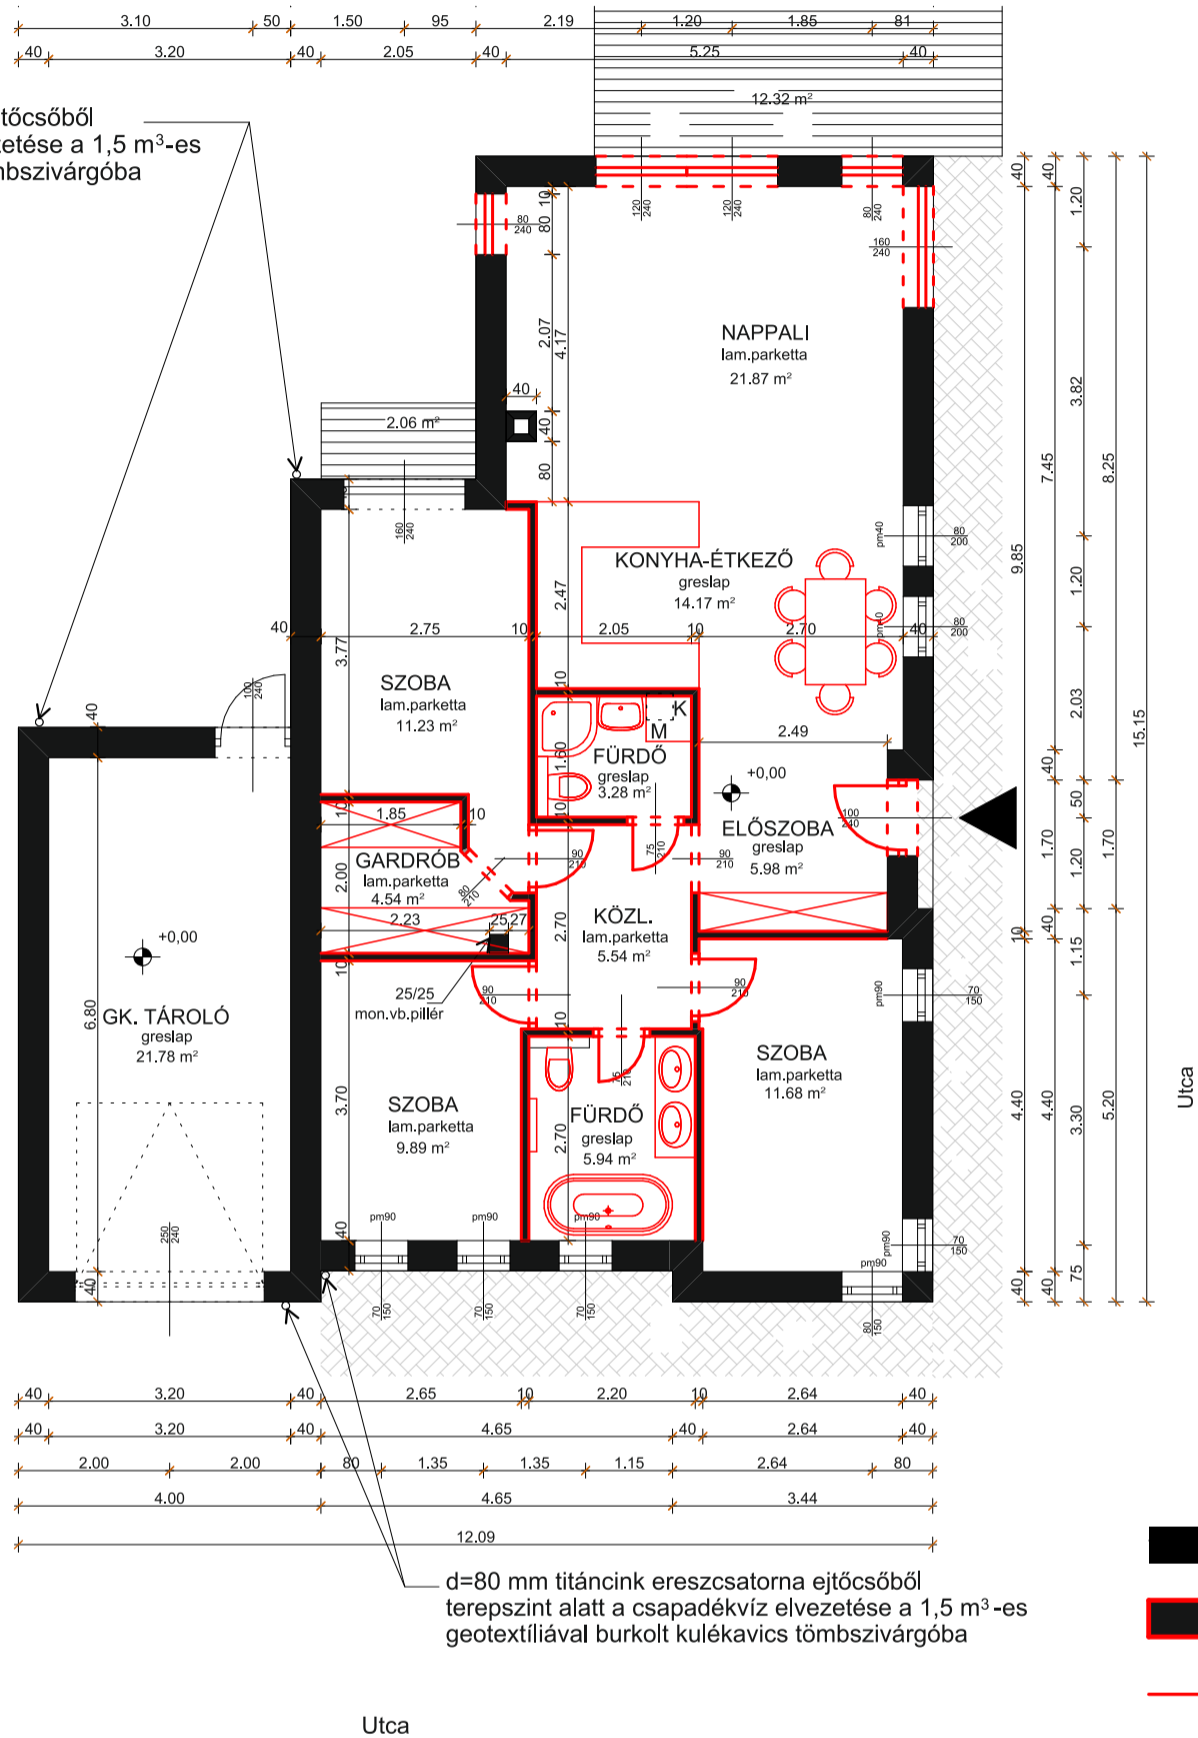

d=80 mm titáncink ereszcsona ejtőcsőből
terepszint alatt a csapadékvíz elvezetése a 1,5 m³-es
geotextíliával burkolt kulékavics tömbszivárgóba

MÉRETEK A HELYSZÍNEEN ELLENŐRIZENDŐK!

Rajkszám	B.É. 02. Bontási Alaprajz
Megrendelő	Középkorú házaspár egy gyermekkel
Cím	OTTHONNEKED A Stílusos Otthonteremtés Ötlettára
Lépték	M=1:100
	2018.07.21.
	A Tervező Otthona pályázat. Style & Draw www.otthonneked.hu