


# Eredeti alaprajz

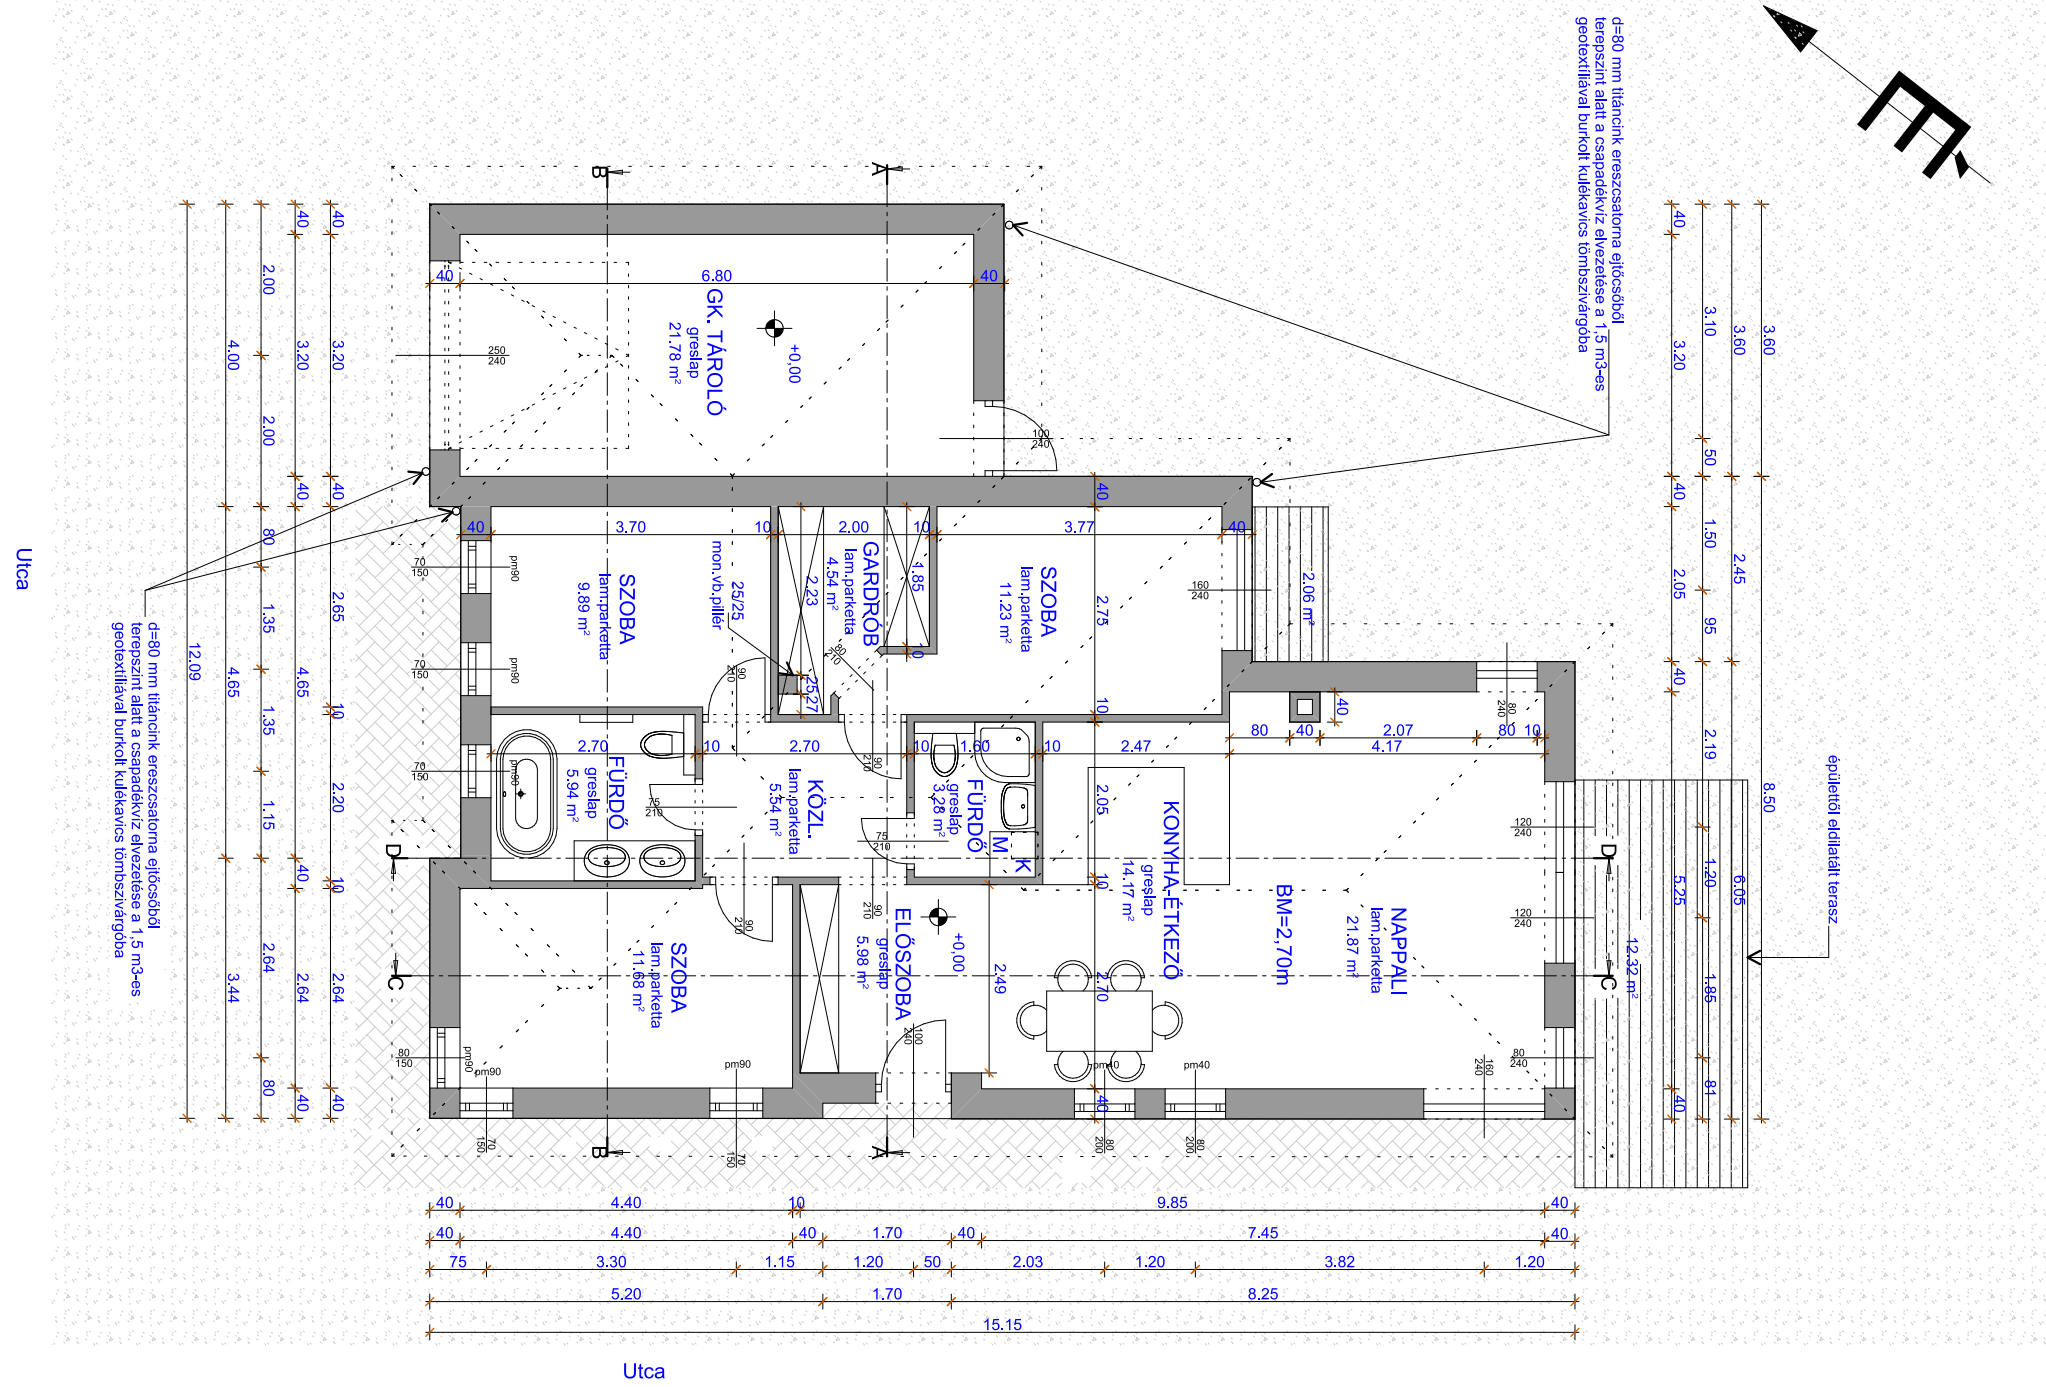

OTTHONNEKED Enteriőr tervezési pályázat

Eredeti alaprajz

M=1:100