Emeleti Alaprajz

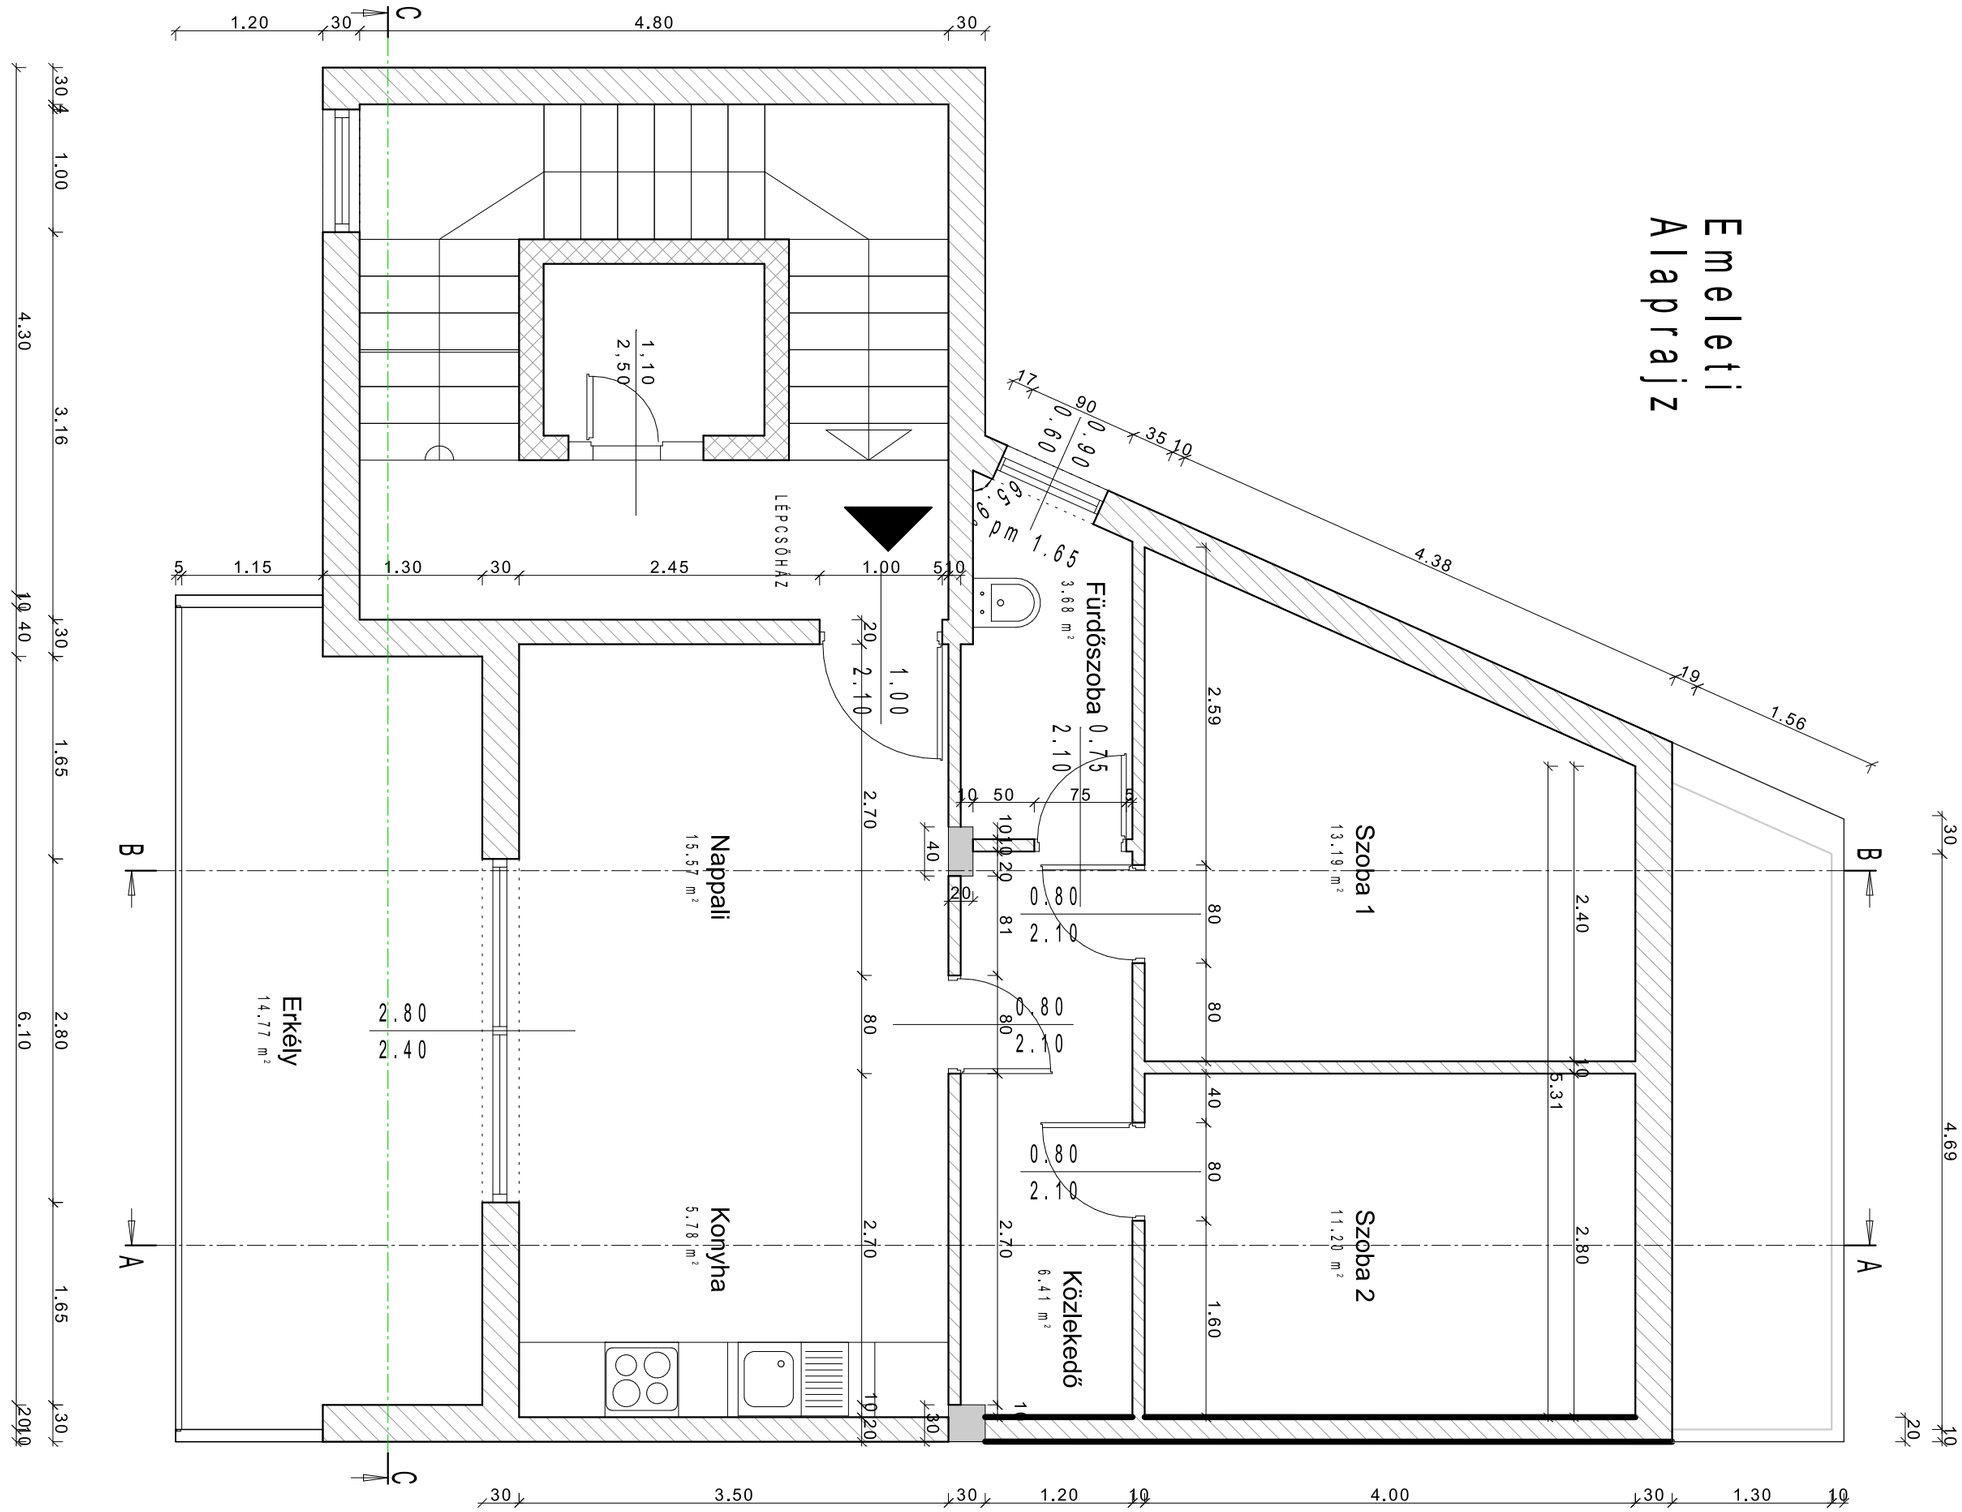

Tetőtéri lakás átalakítása

Eredeti alaprajz
M=1:50

2017.03.25.
Nyomtatás A3