





# "A" METSZET MÉRETEZETT BURKOLATKIOSZTÁSSAL

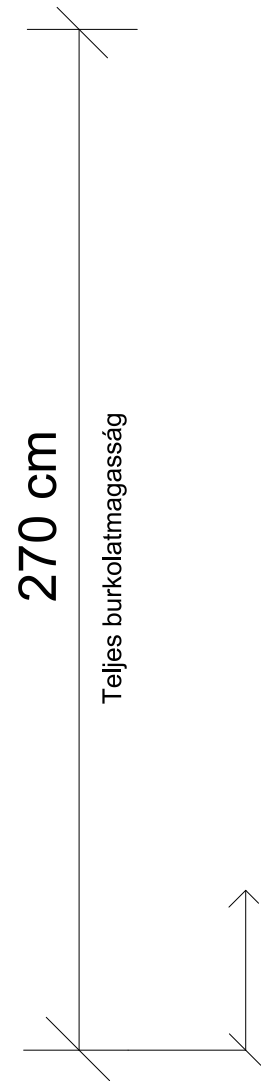

Burkolatindítás egész lappal  
Porcelanosa Menorca Blanco  
312 x 900 mm

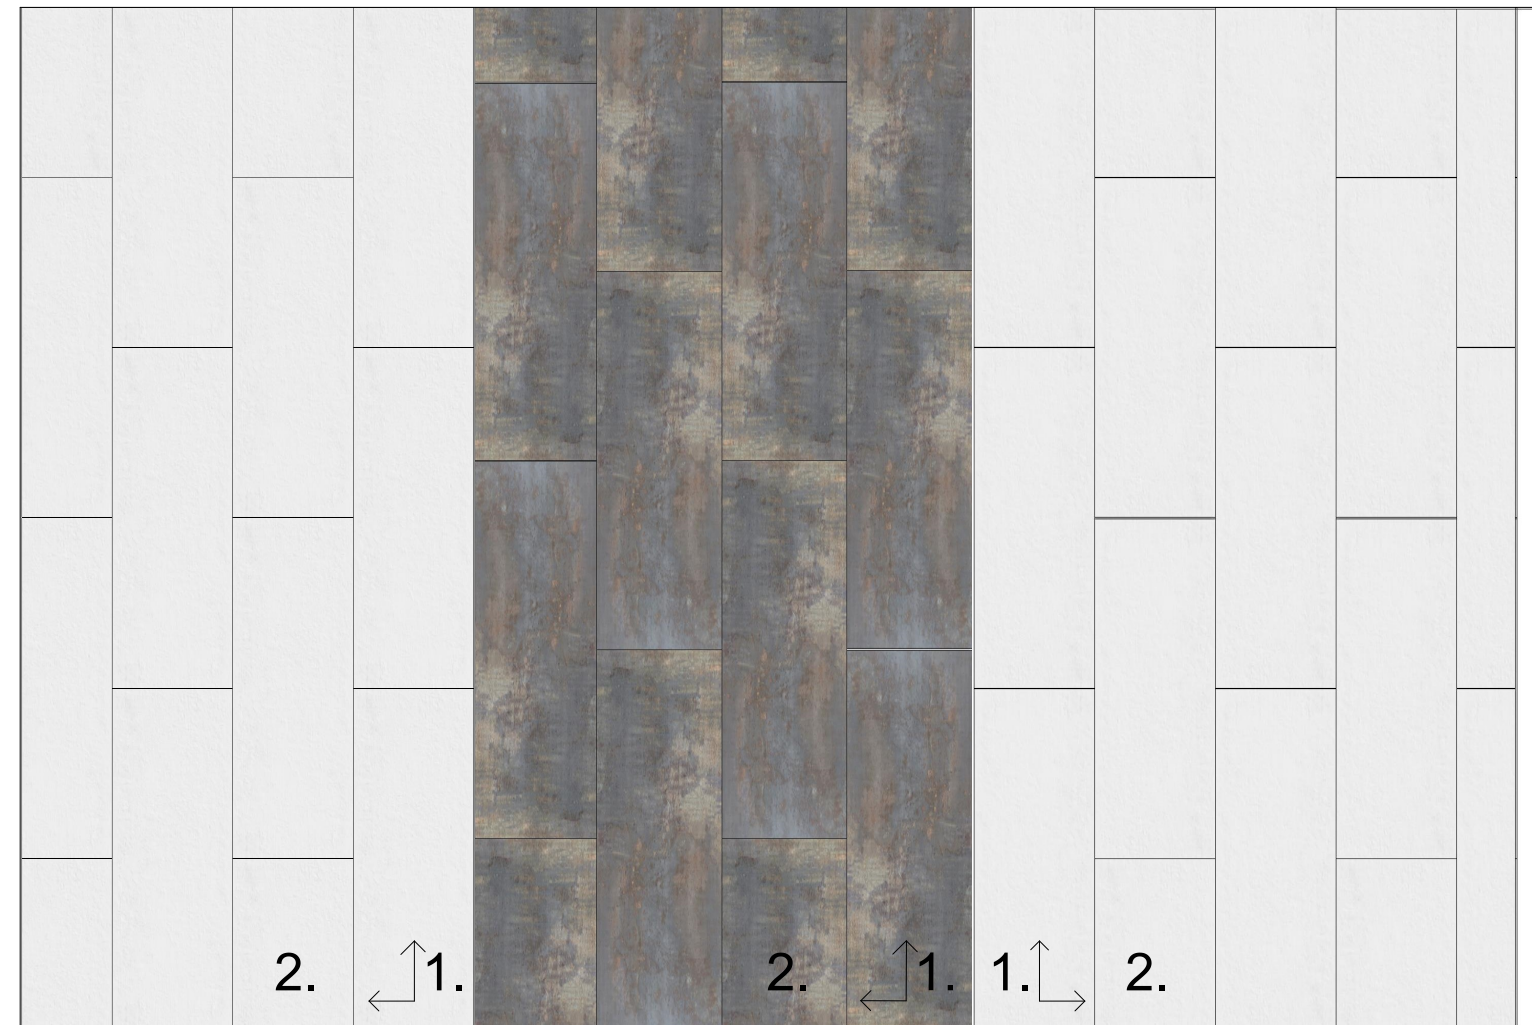

Fugazélesség egységesen: 2 mm

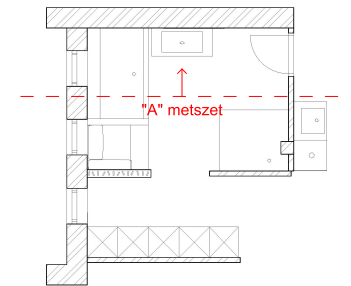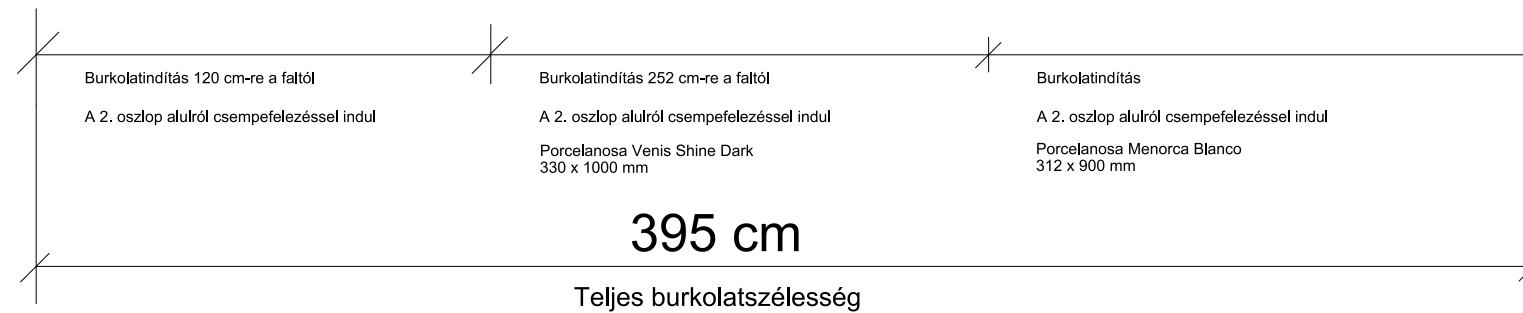

Tervlap megnevezése	Méretarány	Megrendelő	Készült
Falburkolati terv Méretezett burkolatkiosztás	M = 1: 20	OtthonNeked Enteriőr Tervezési Pályázat 2018	2018. augusztus