





MÉRETEK A HELYSZÍNEEN ELLENŐRIZENDŐK!

	Tel.: e-mail.: web:	
Tervező: <b>XY</b>	Terv: <b>FSZ. Eredeti alaprajz</b>	
Megrendelő: <b>Otthon Neked</b>	Lépték: (A3) M 1:50	Lépték: <b>BÉ.01</b>
Projekt: <b>Kisszékely családi ház</b>	Dátum: <b>2020.05.20.</b>	




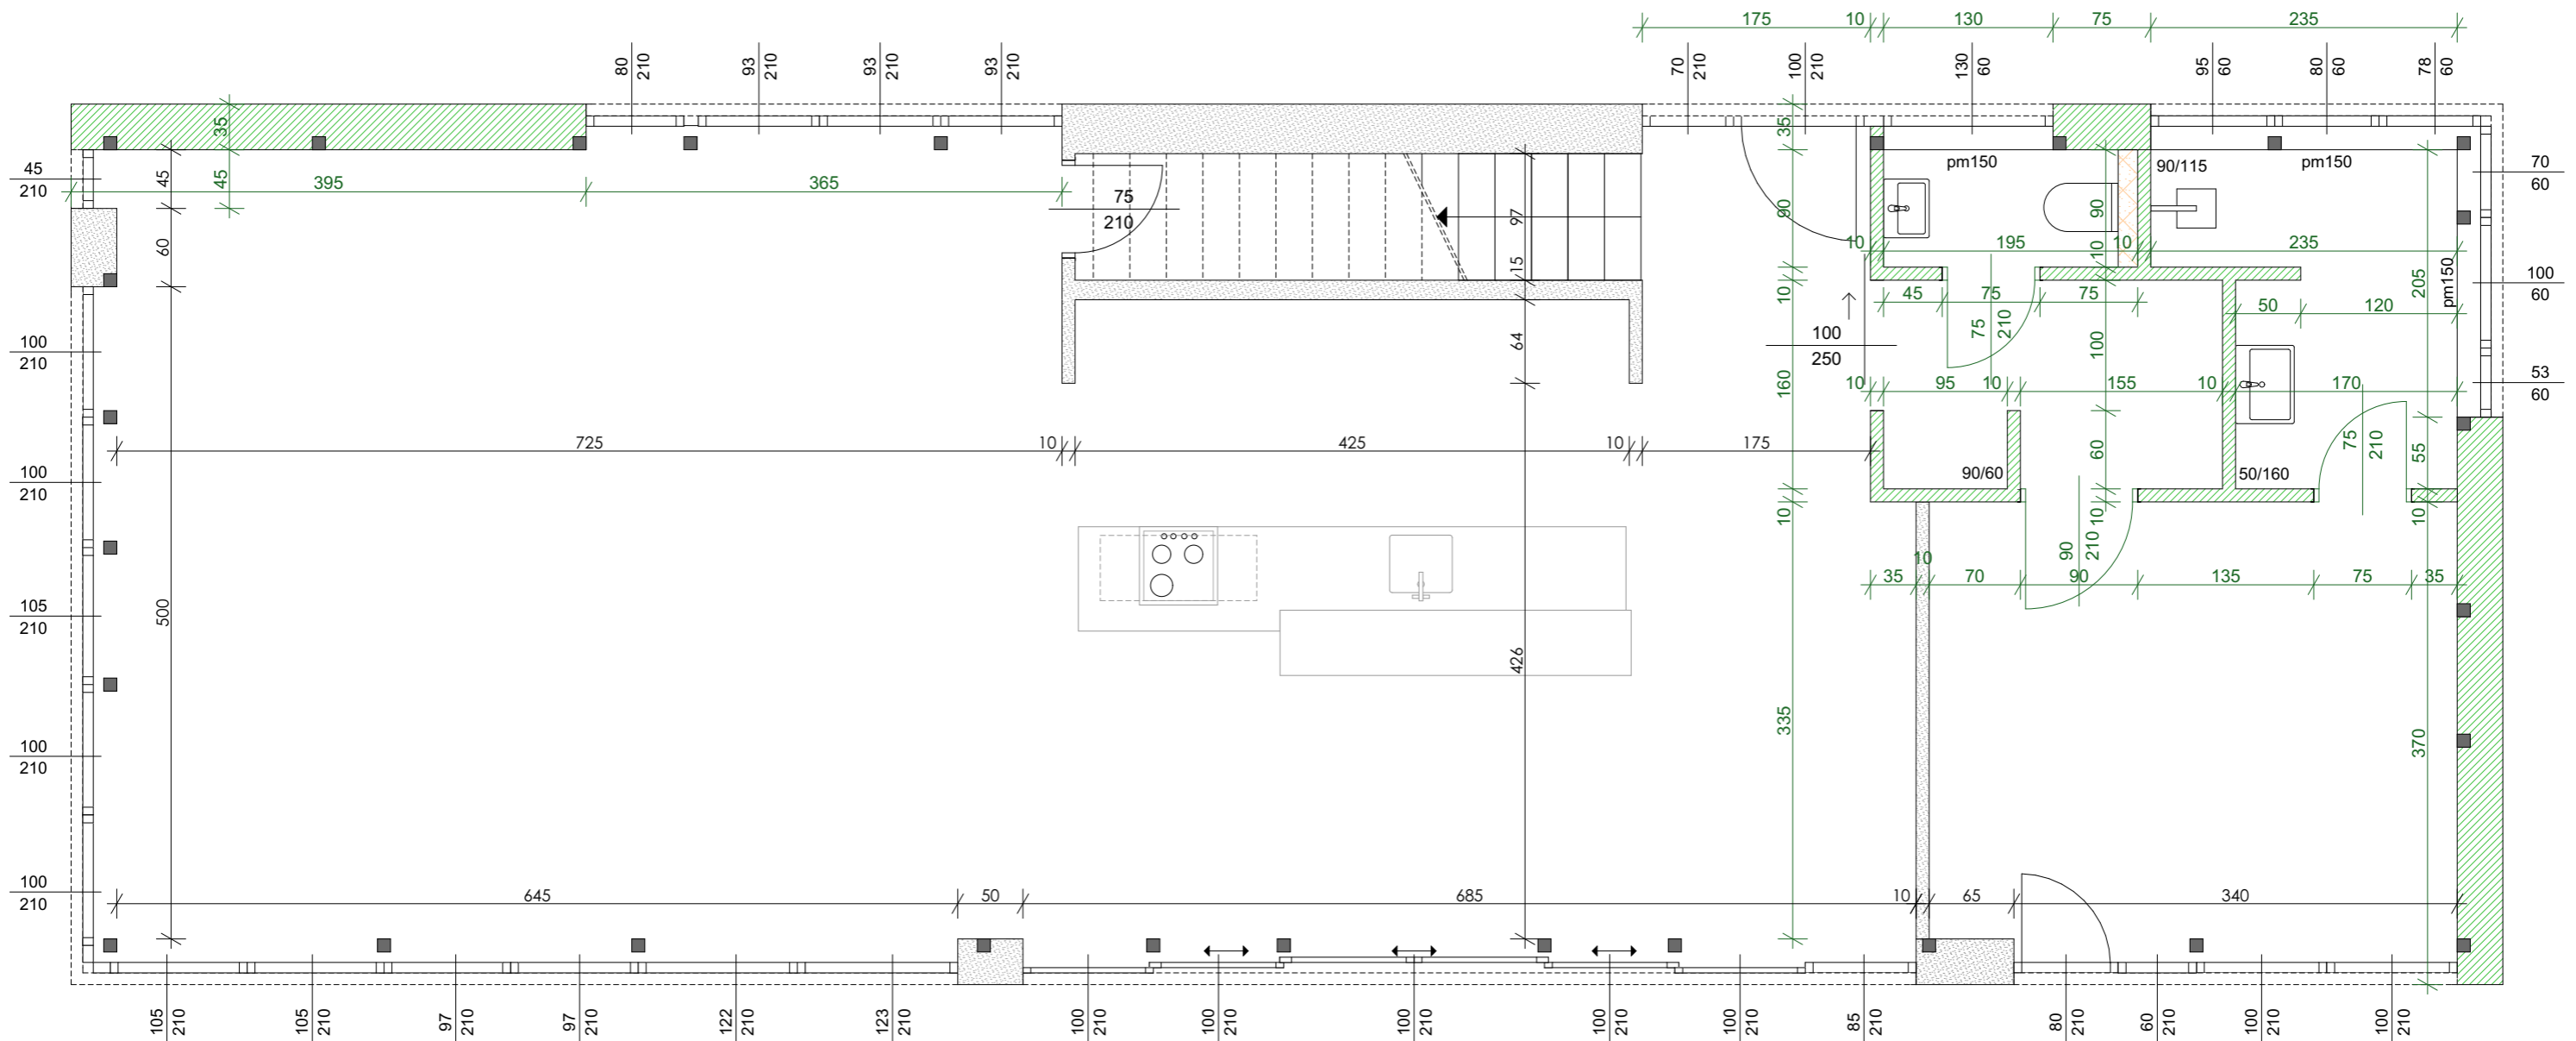

-  meglévő falazat
-  új falazat
-  előtét fal


MÉRETEK A HELYSZÍNEEN ELLENŐRIZENDŐK!

	Tel.: e-mail.: web:	
Tervező: XY	Terv: <b>FSZ. Építési terv</b>	
Megrendelő: Otthon Neked	Lépték: (A3) M 1:50	Lépték: <b>BÉ.03</b>
Projekt: Kisszékely családi ház	Dátum: 2020.05.20.	

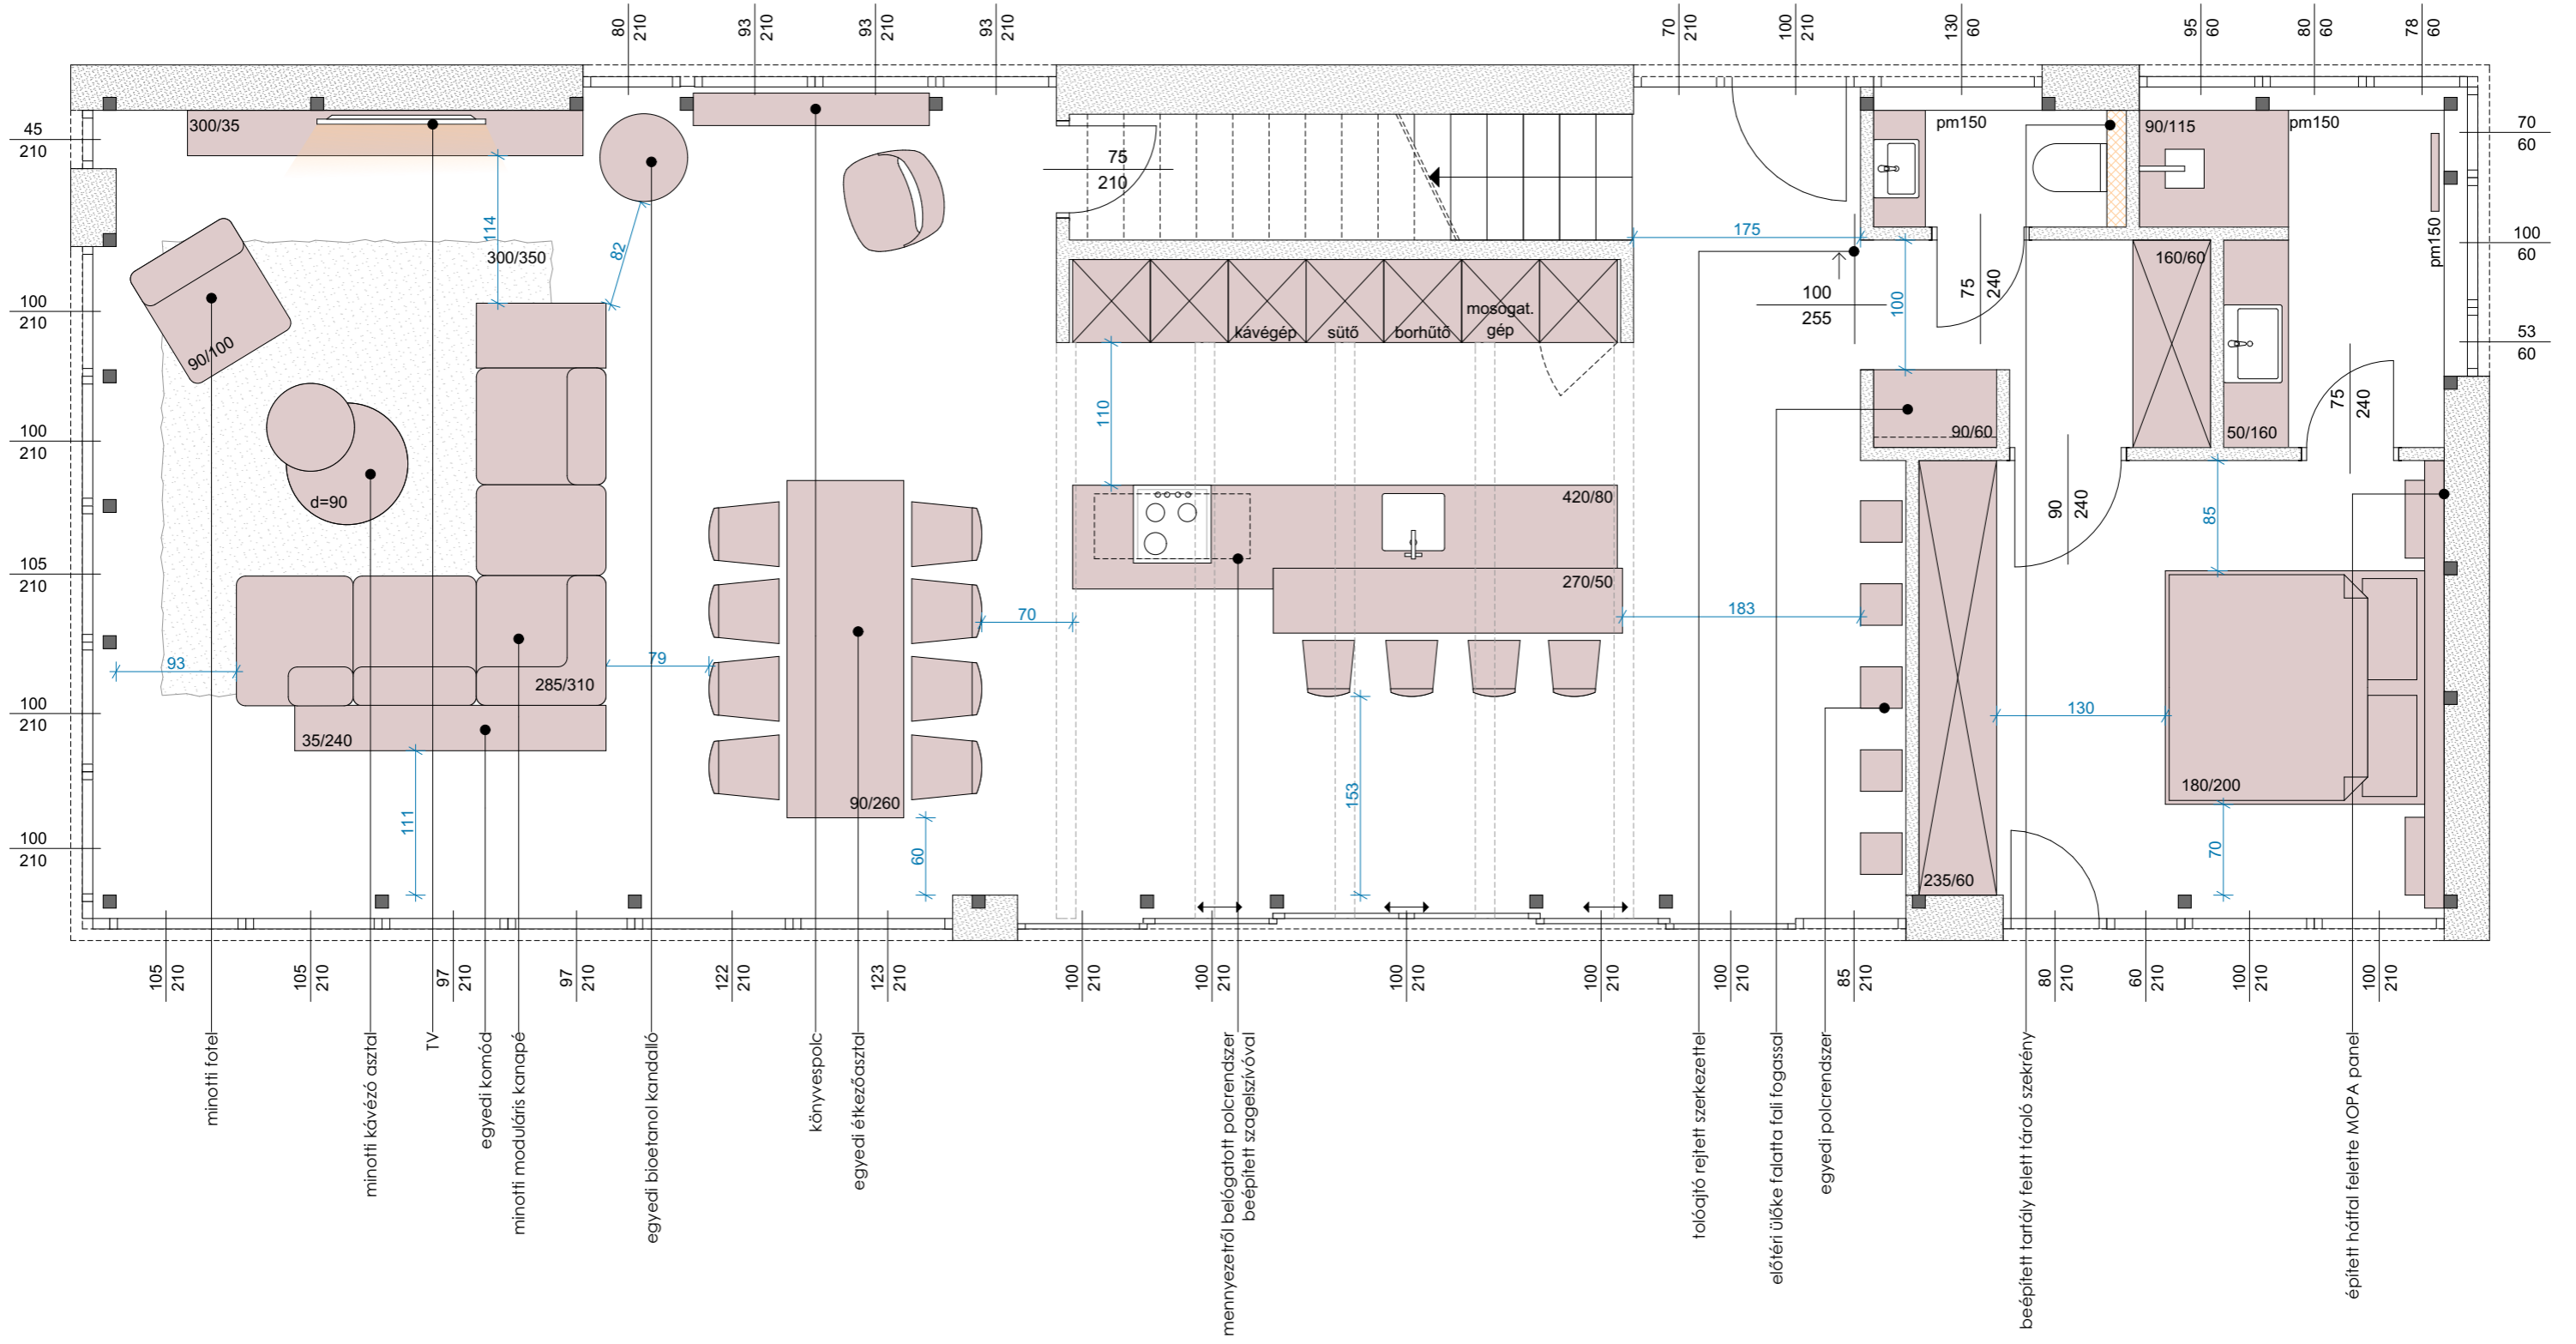

MÉRETEK A HELYSZÍNEEN ELLENŐRIZENDŐK!

	Tel.: e-mail.: web:	
Tervező: XY	Terv: <b>FSZ. Bútorozási alaprajz</b>	
Megrendelő: Otthon Noked	Lépték: (A3) M 1:50	Lépték: BÉ.04
Projekt: Kisszékely családi ház	Dátum: 2020.05.20.	

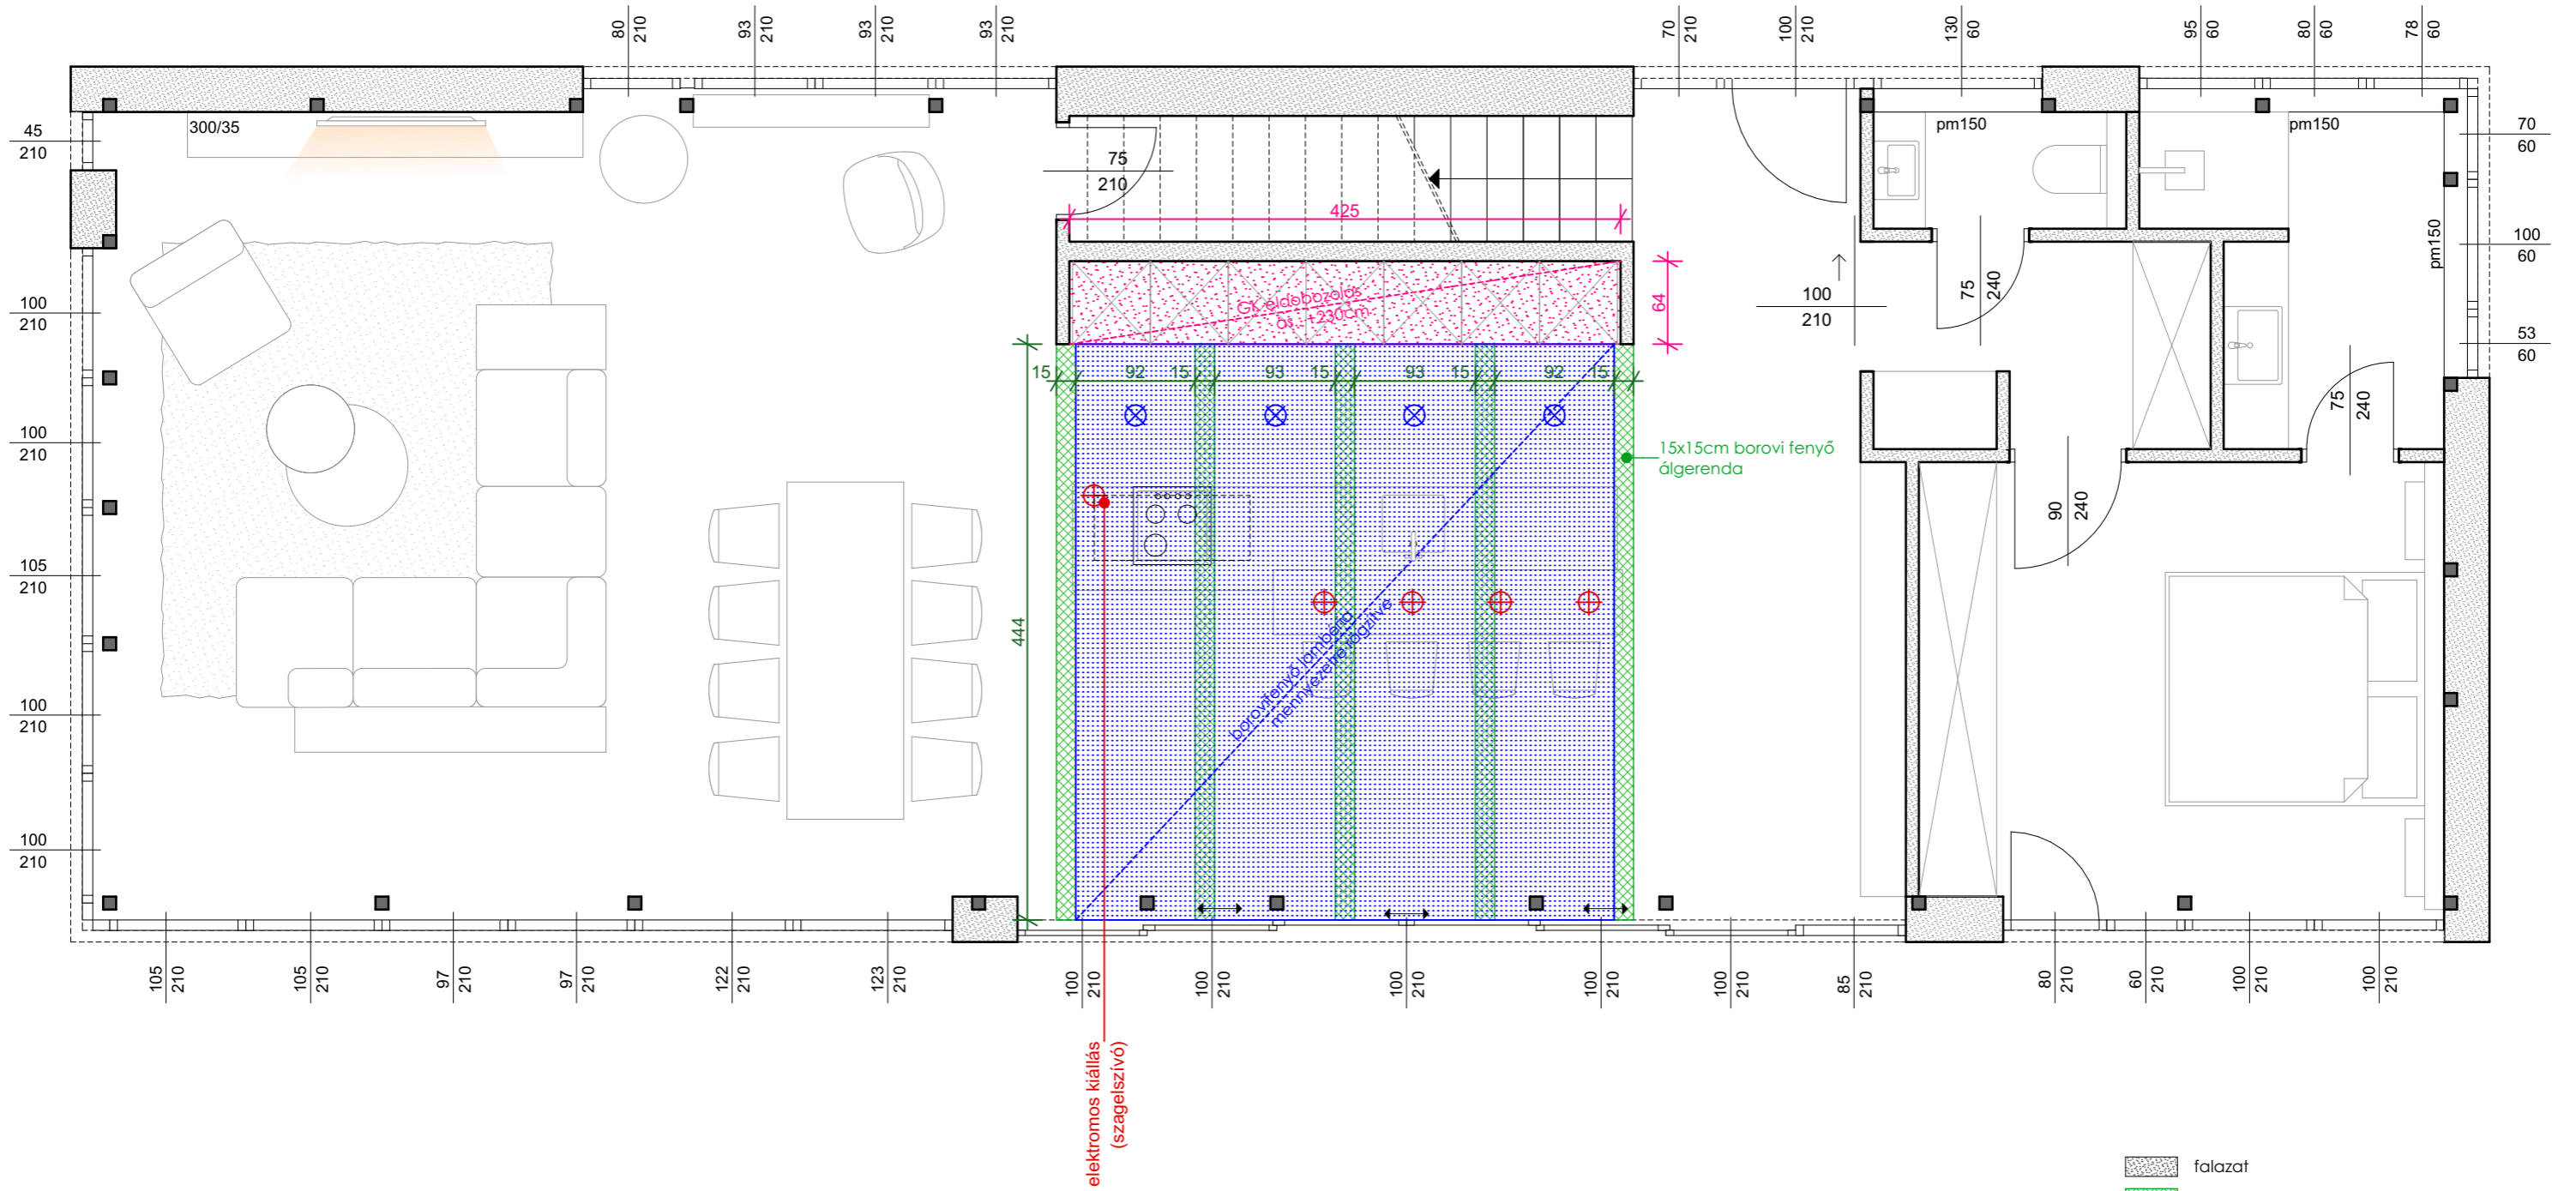







elektromos kiállítás  
(szágelészívó)

borovi fenyő álgerenda  
mennyezeti lámpatest

GK eldobozolás  
63 - 230cm

15x15cm borovi fenyő  
álgerenda

-  falazat
-  15x15 borovi fenyő álgerenda
-  borovi fenyő lambéria
-  GK eldobozolás
-  mennyezetről belógatott lámpatest
-  ELEKTROMOS KIÁLLÁS (menny. kívüli spot)


MÉRETEK A HELYSZÍNEEN ELLENŐRIZENDŐK!

	Tel.: e-mail.: web:	
Tervező: XY	Terv: <b>FSZ. Álmennyezeti terv</b>	
Megrendelő: Otthon Neked	Lépték: (A3) M 1:50	Lépték: <b>BÉ.05</b>
Projekt: Kisszékely családi ház	Dátum: 2020.05.20.	







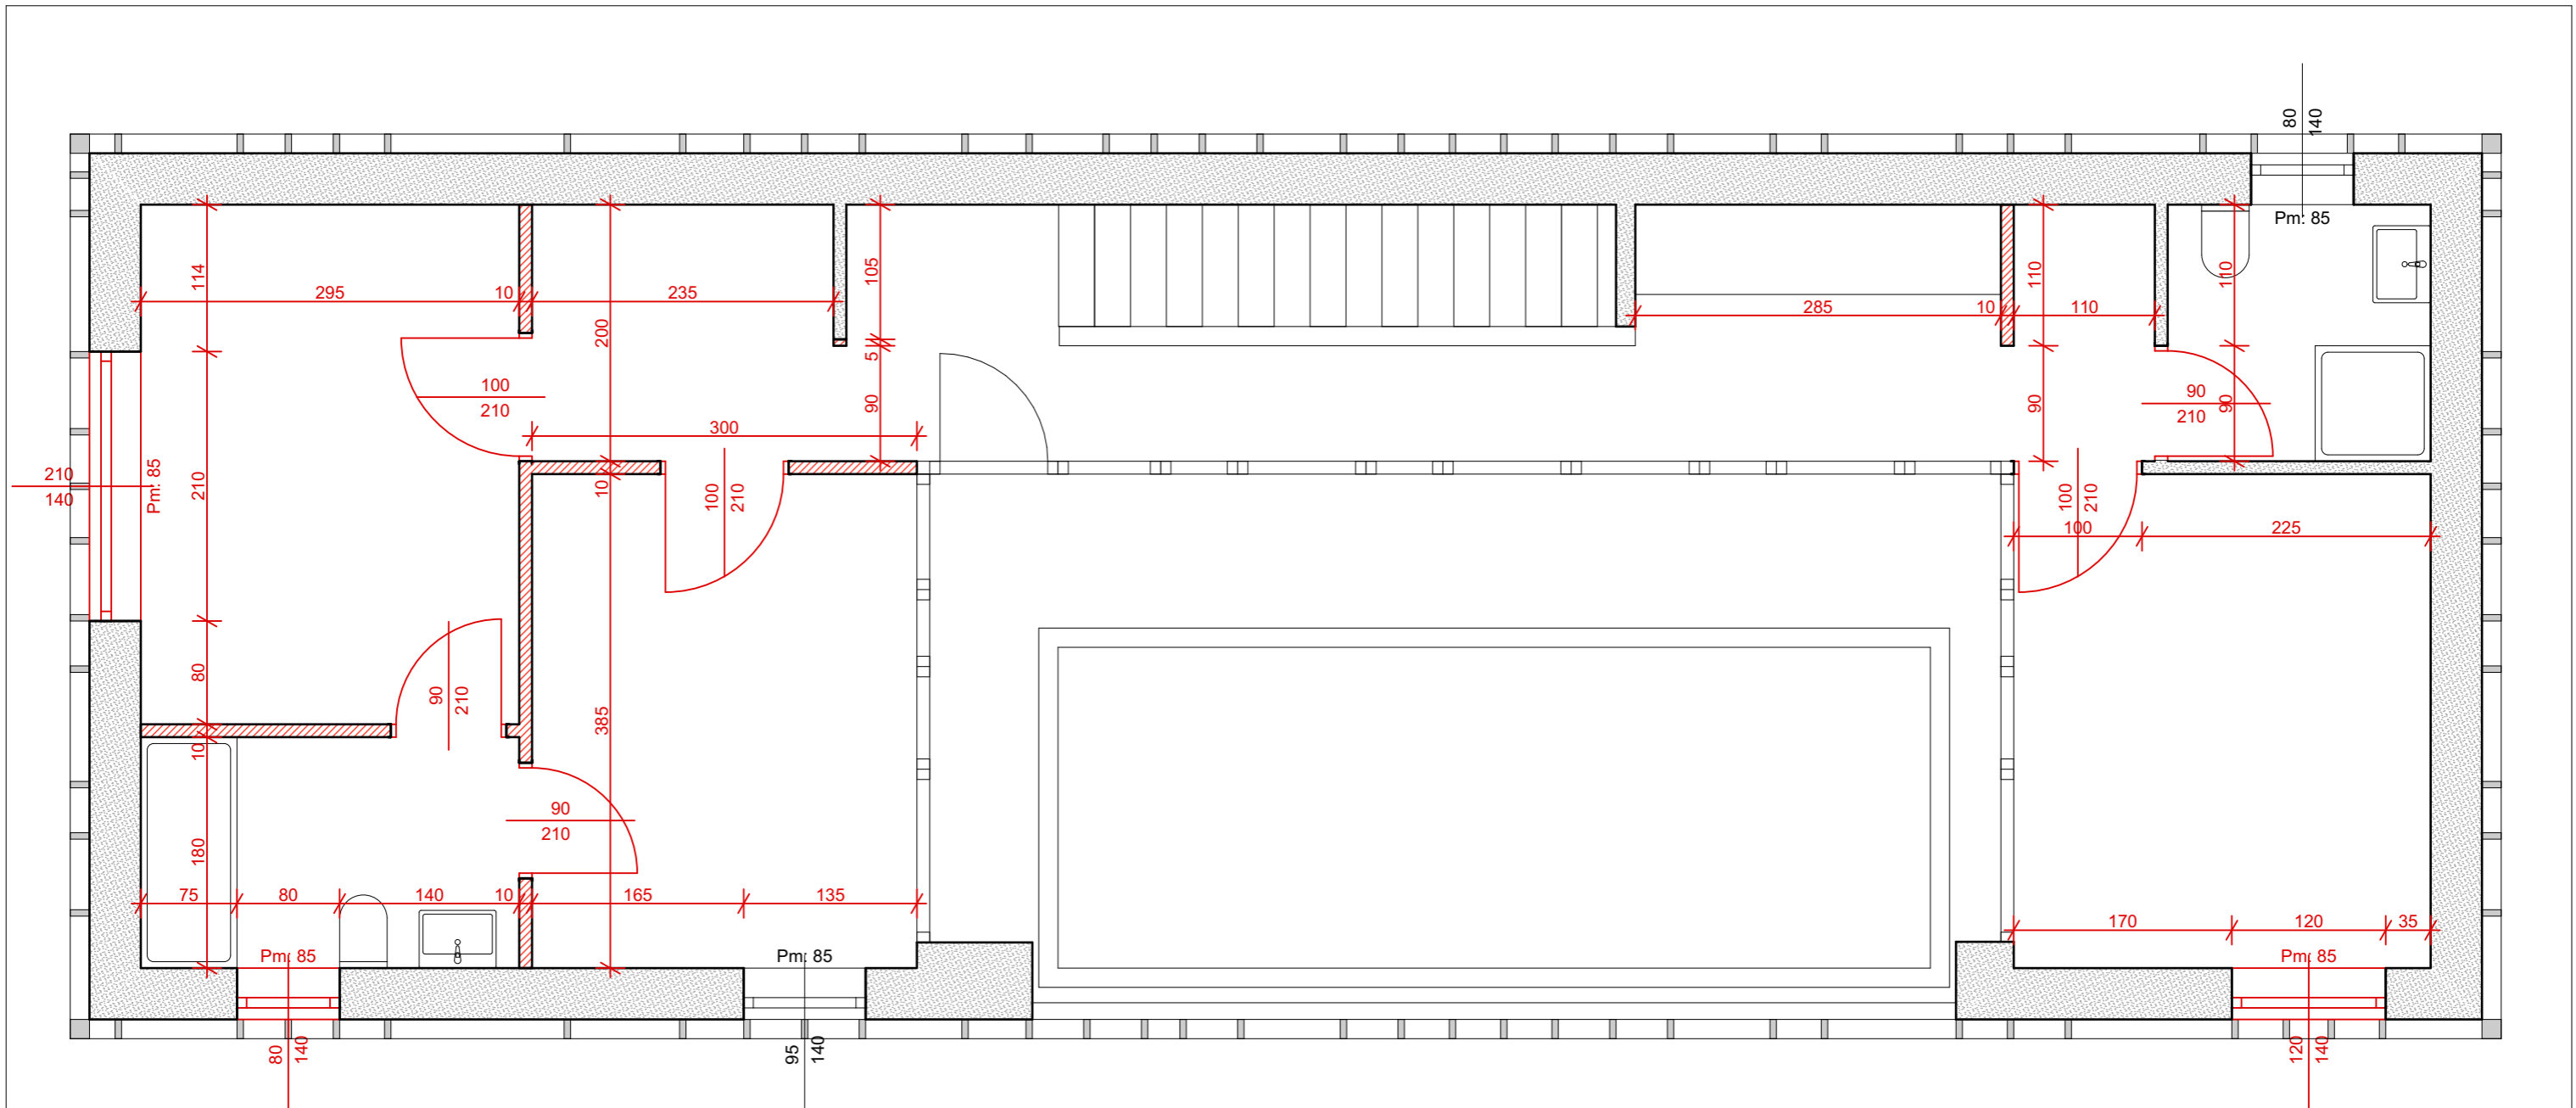





meglévő falazat  
 bontandó falazat

MÉRETEK A HELYSZÍNEN ELLENŐRIZENDŐK!

	Tel.:	
	e-mail.:	
	web:	
Tervező: XY	Terv: <b>EM. Bontási terv</b>	
Megrendelő: Otthon Noked	Lépték: (A3) M 1:50	Lépték: <b>BÉ.08</b>
Projekt: Kisszékelly családi ház	Dátum: 2020.05.20.	

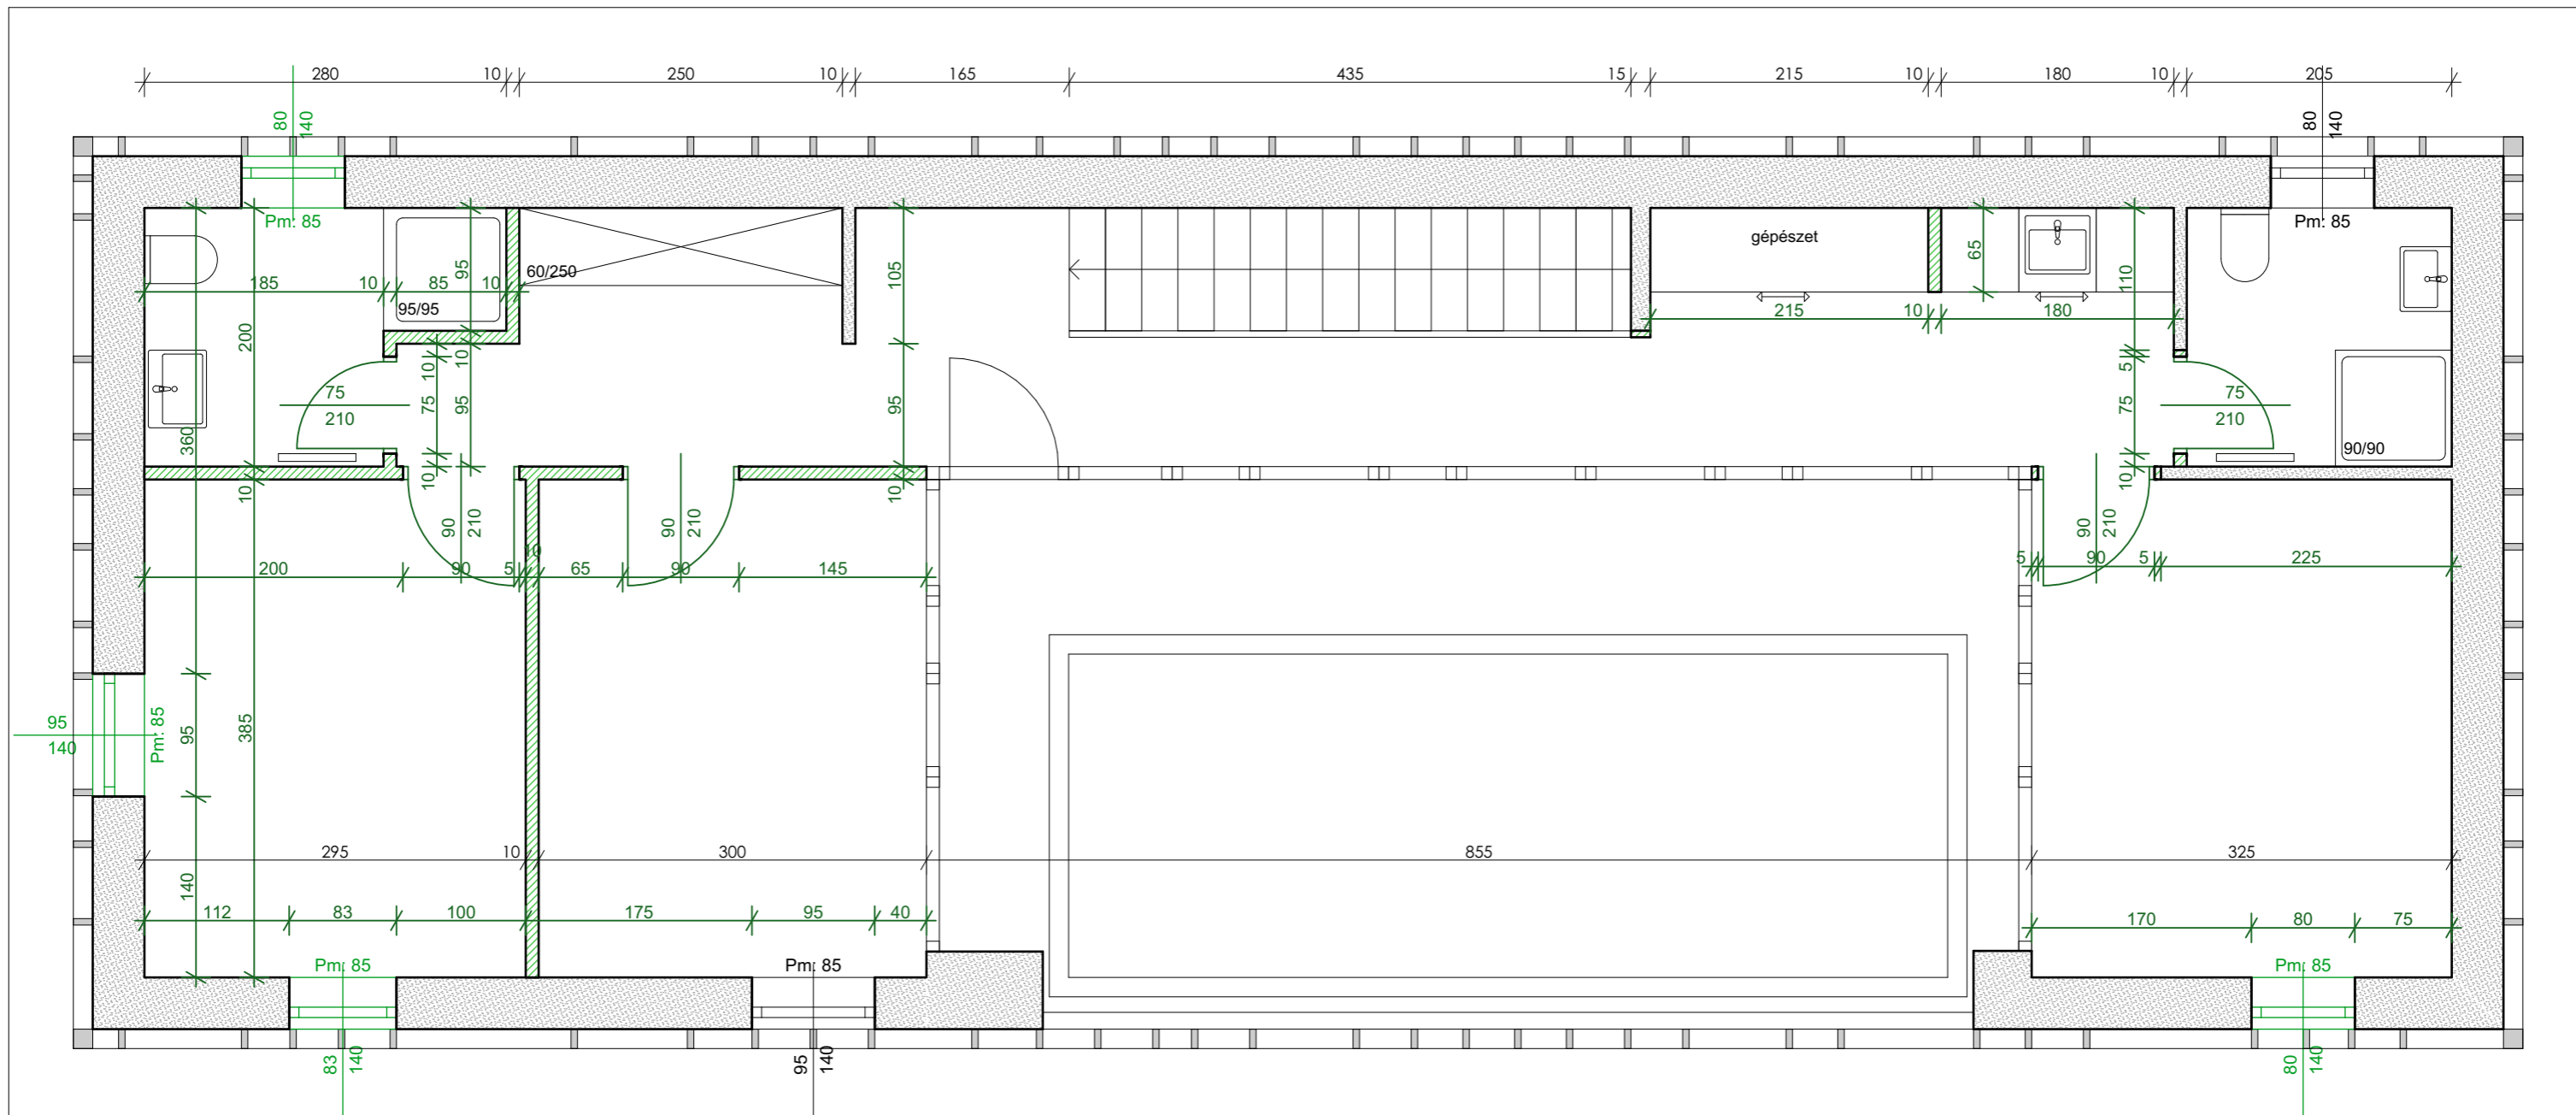




-  meglévő falazat
-  új falazat
-  előtét fal


MÉRETEK A HELYSZÍNEEN ELLENŐRIZENDŐK!

	Tel.: e-mail.: web:	
Tervező: <b>XY</b>	Terv: <b>EM. Építési terv</b>	
Megrendelő: <b>Otthon Neked</b>	Lépték: (A3) M 1:50	Lépték: <b>BÉ.09</b>
Projekt: <b>Kisszékelly családi ház</b>	Dátum: 2020.05.20.	

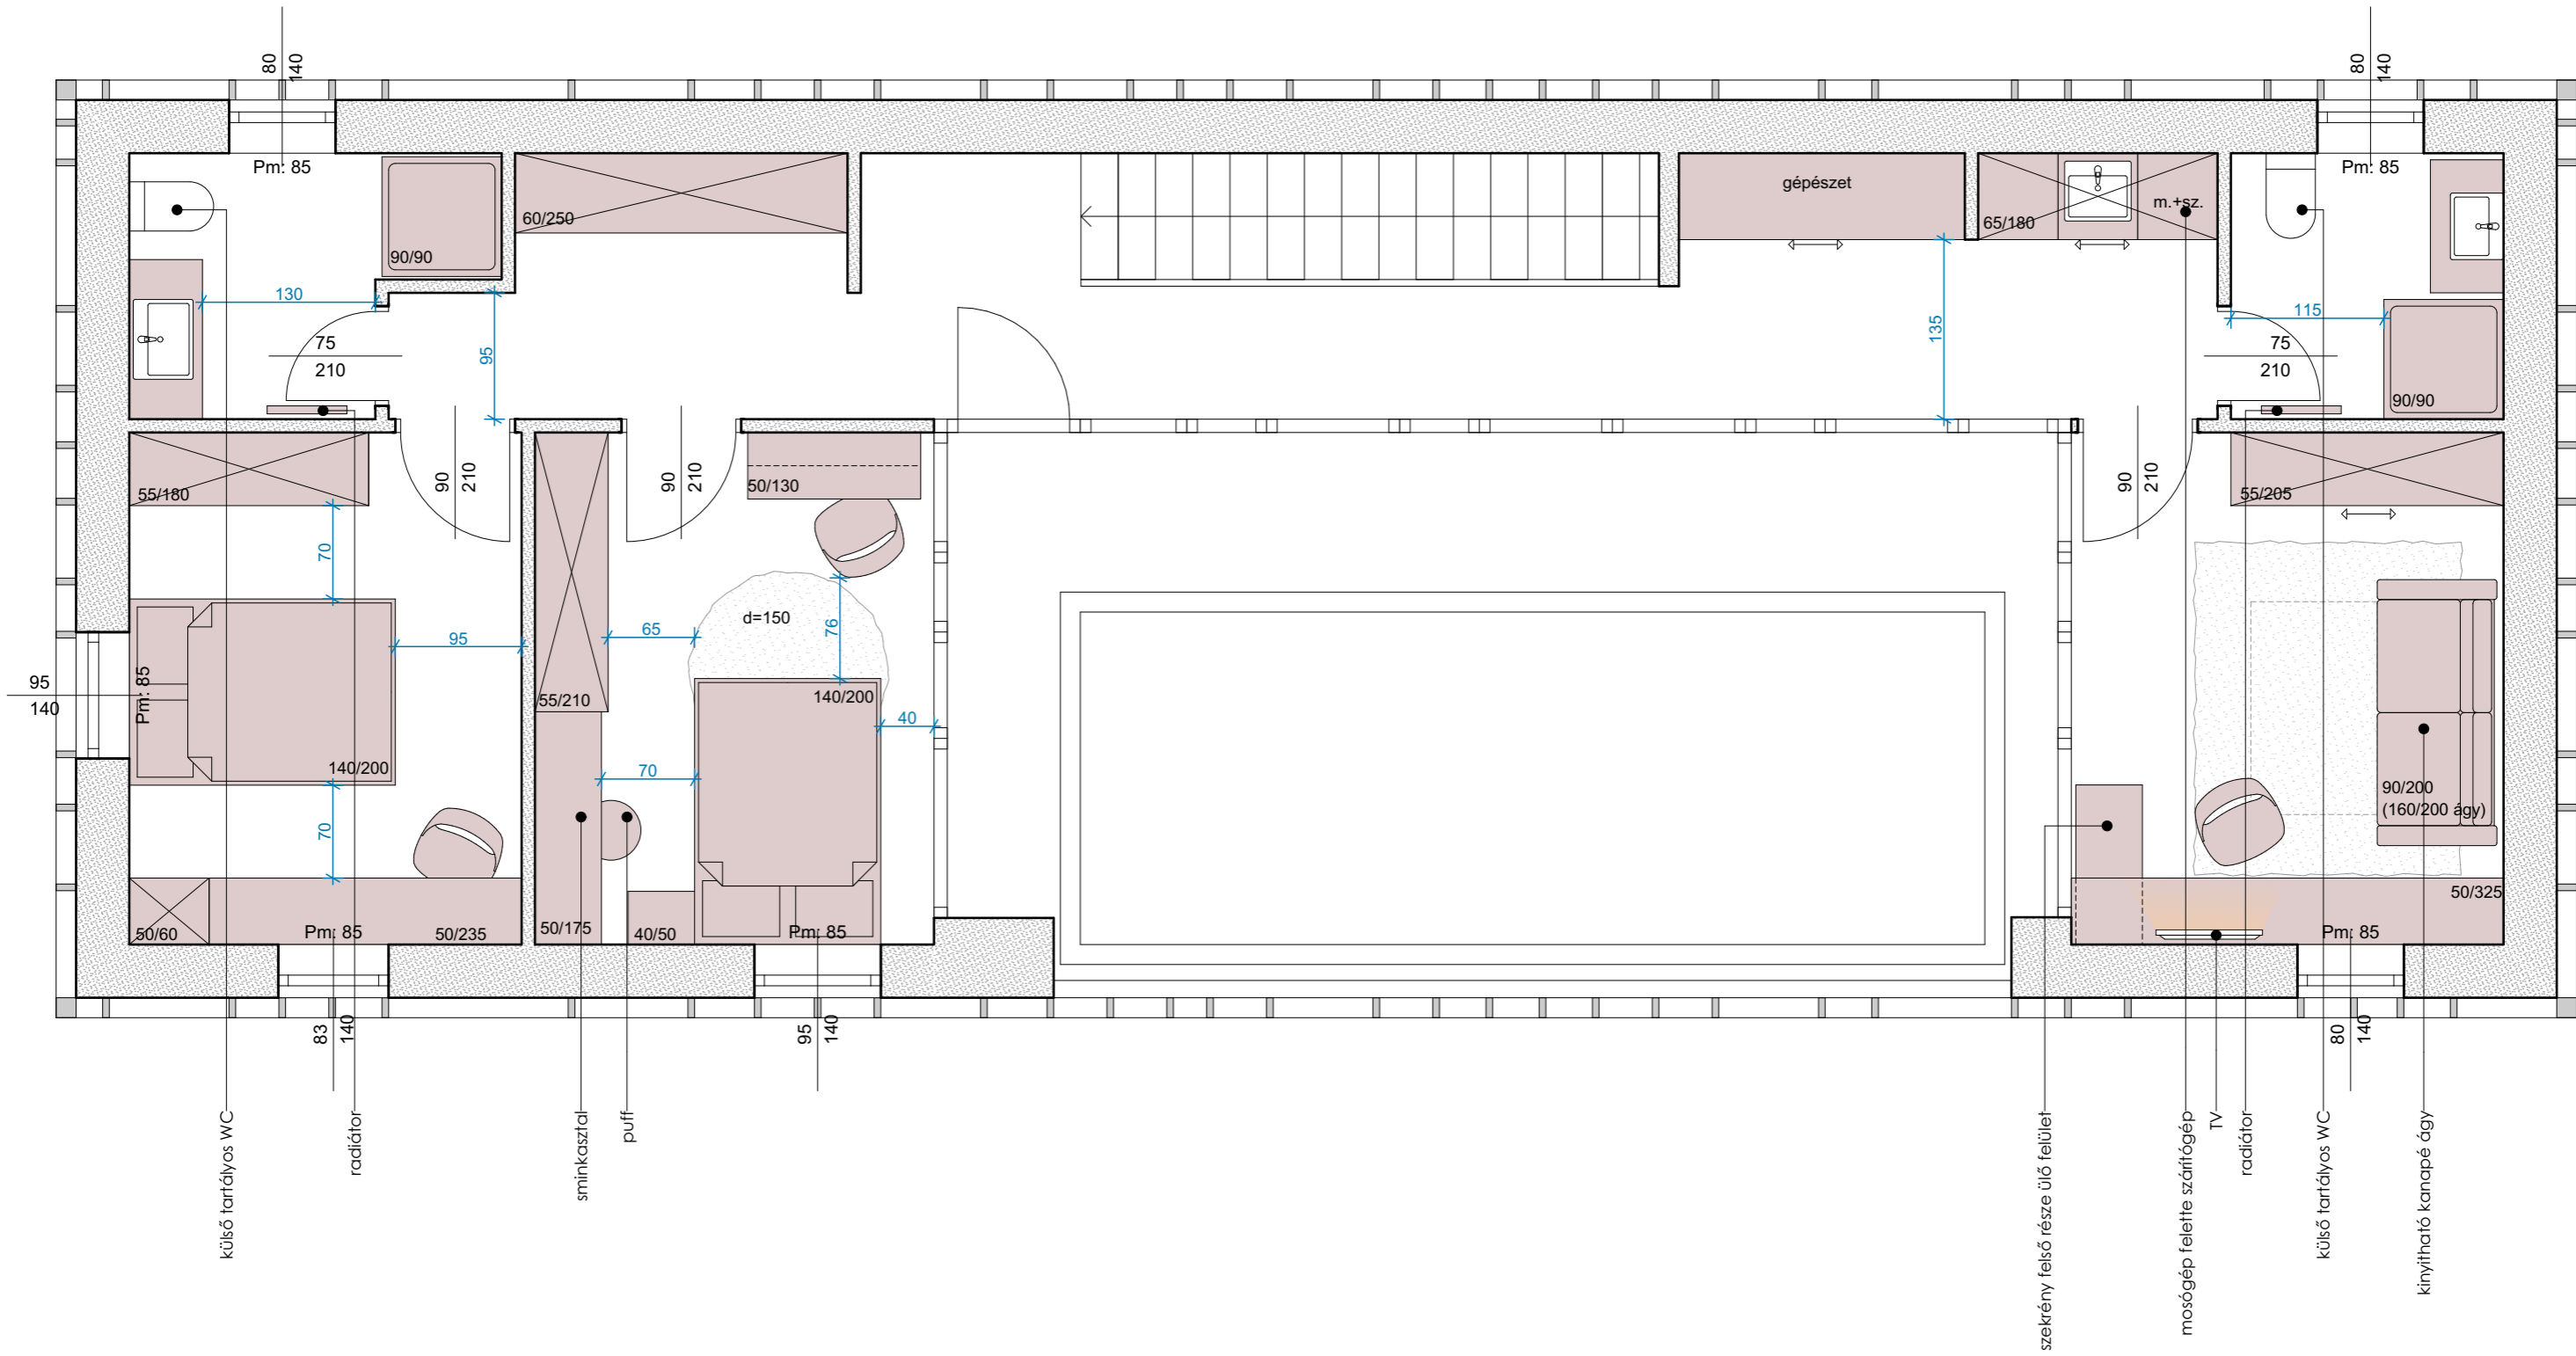

MÉRETEK A HELYSZÍNEEN ELLENŐRIZENDŐK!

	Tel.: e-mail.: web:	
Tervező: XY	Terv: <b>EM. Bútorozási alaprajz</b>	
Megrendelő: Otthon Neked	Lépték: (A3) M 1:50	Lépték: <b>BÉ.10</b>
Projekt: Kisszékelly családi ház	Dátum: 2020.05.20.	

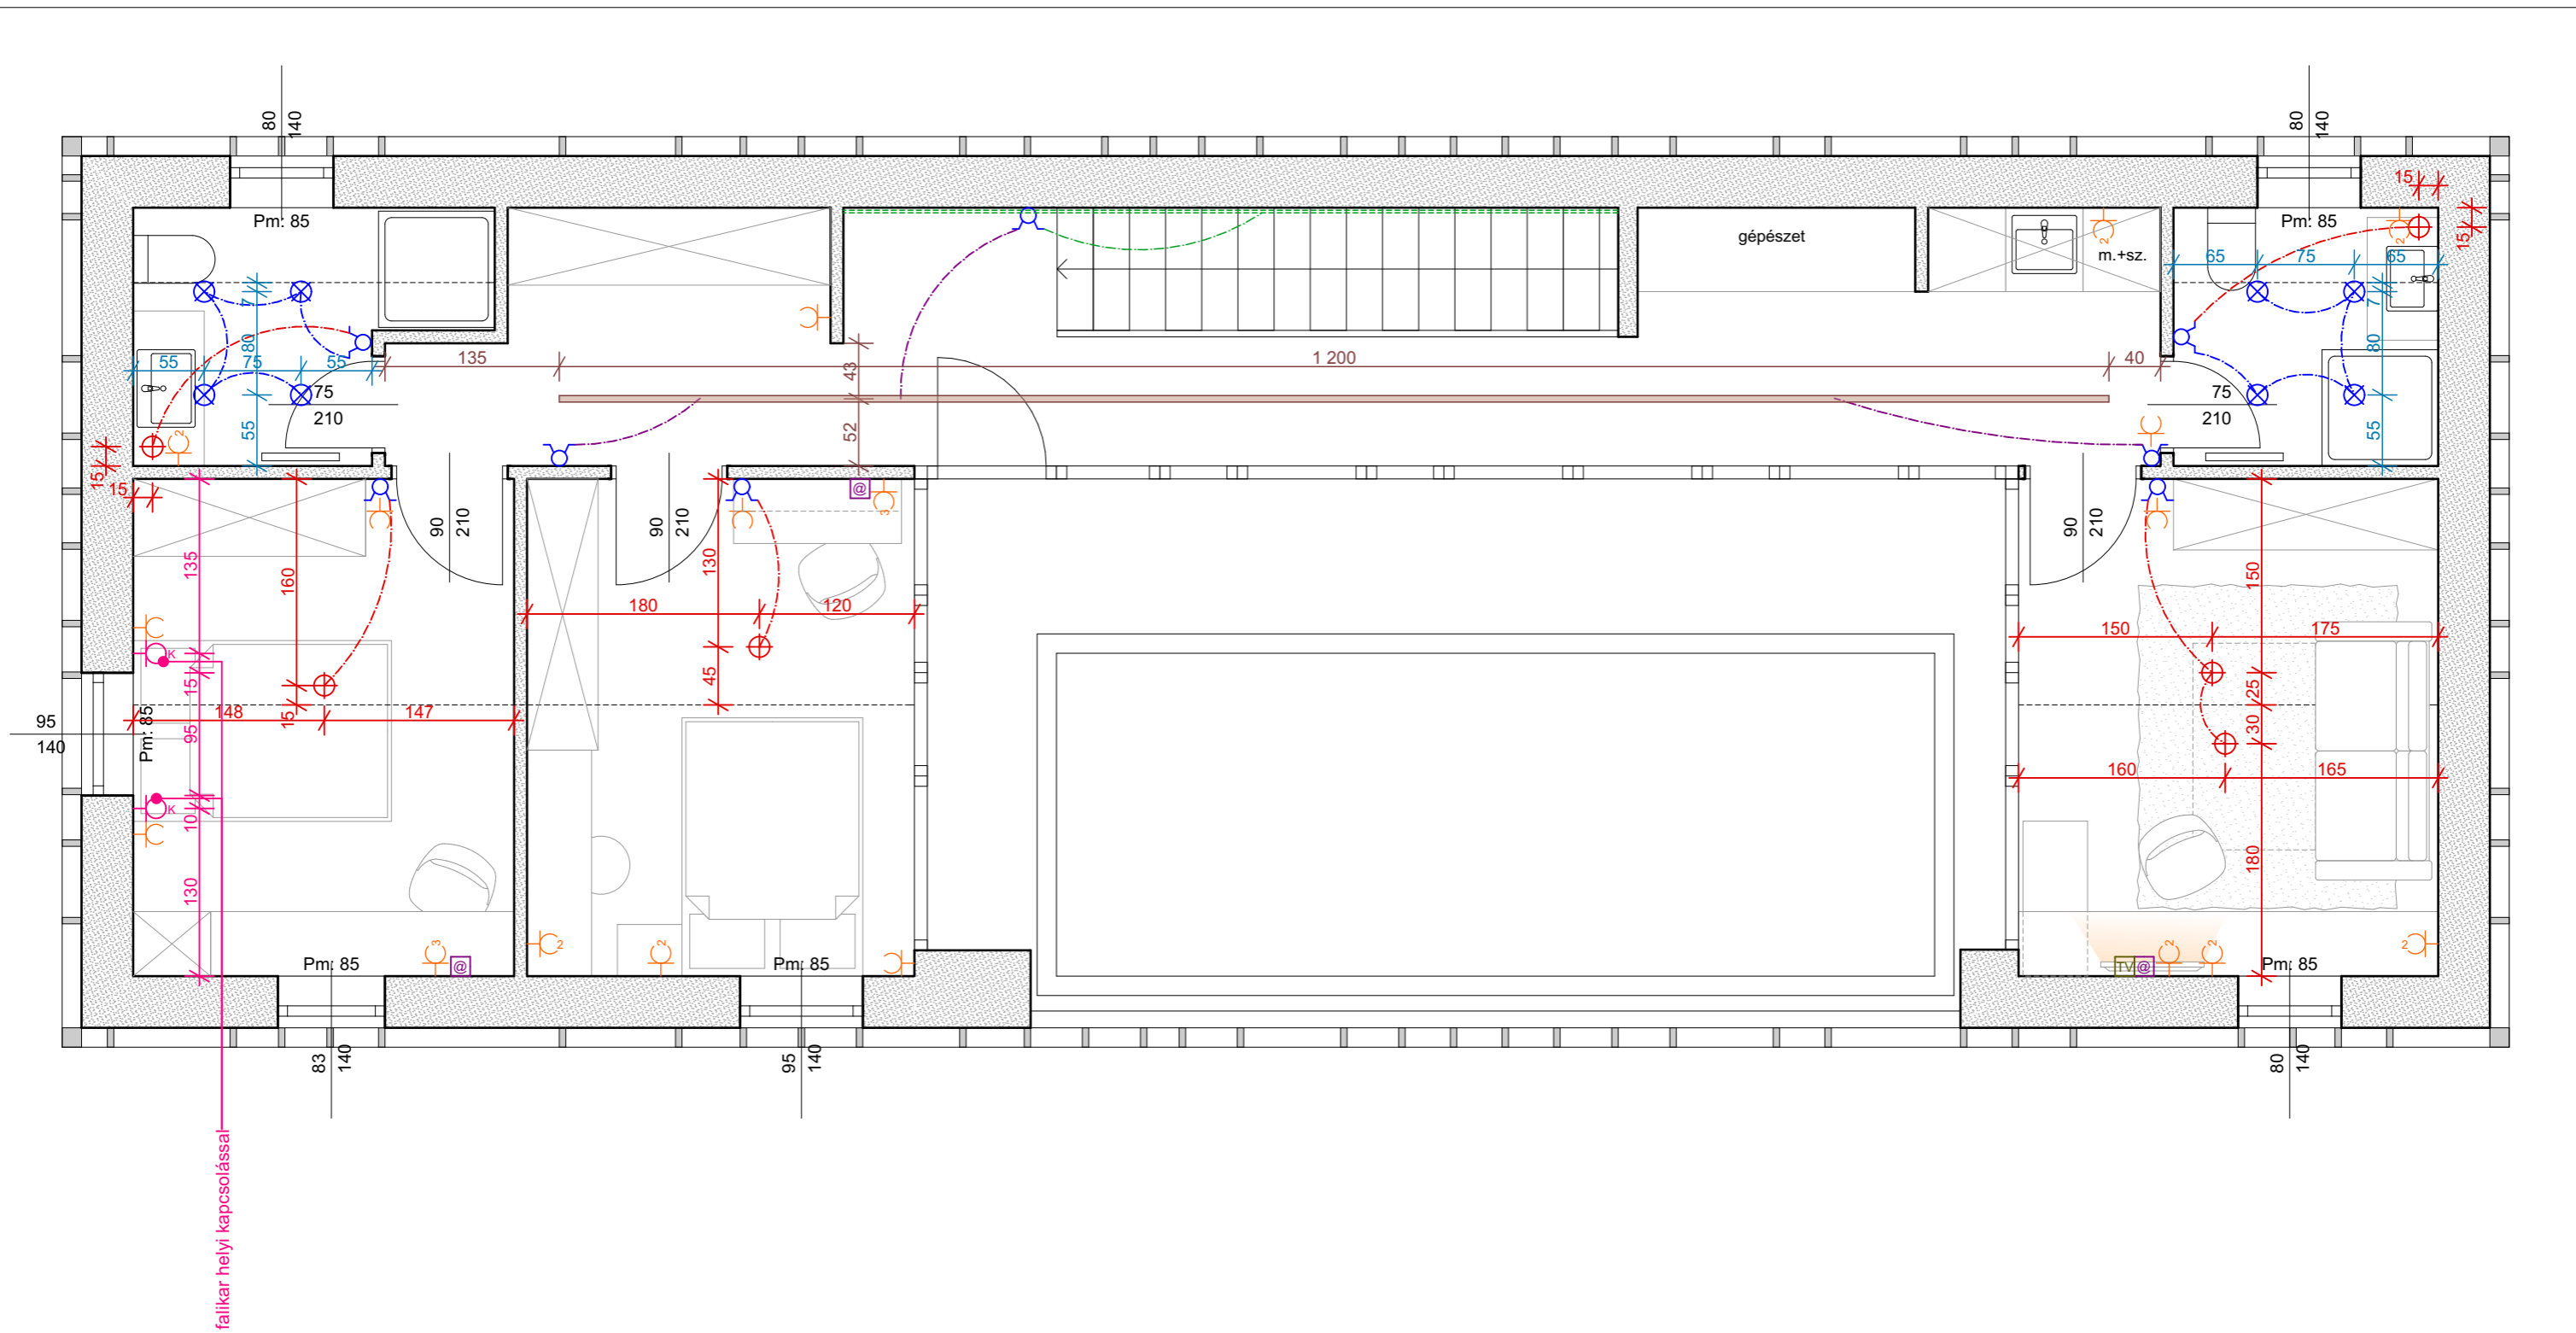


falikar helyi kapcsolással





- ⊕ mennyezetről belógatott lámpatest
- ⊗ ELEKTROMOS KIÁLLÁS (menn. kívüli spot)
- ⊕ FALIKAR ált. szm.: 180cm
- sines rendszerű világítás
- LED szallag
- ⊕ DUGALJ ált. szm.: 35cm
- ⊕ KAPCSOLÓ ált. szm.: 105cm
- TV TV KIÁLLÁS
- @ internet kiállítás
- ⊕ padló kiállítás
- Szm Szerelési magasság
- kapcsolás

MÉRETEK A HELYSZÍNEEN ELLENŐRIZENDŐK!



Tervező: XY	Tel.: e-mail.: web:
Megrendelő: Otthon Neked	Terv: <b>EM. Világítási terv</b>
Projekt: Kisszékelly családi ház	Lépték: (A3) M 1:50
	Dátum: 2020.05.20.
	<b>BÉ.11</b>

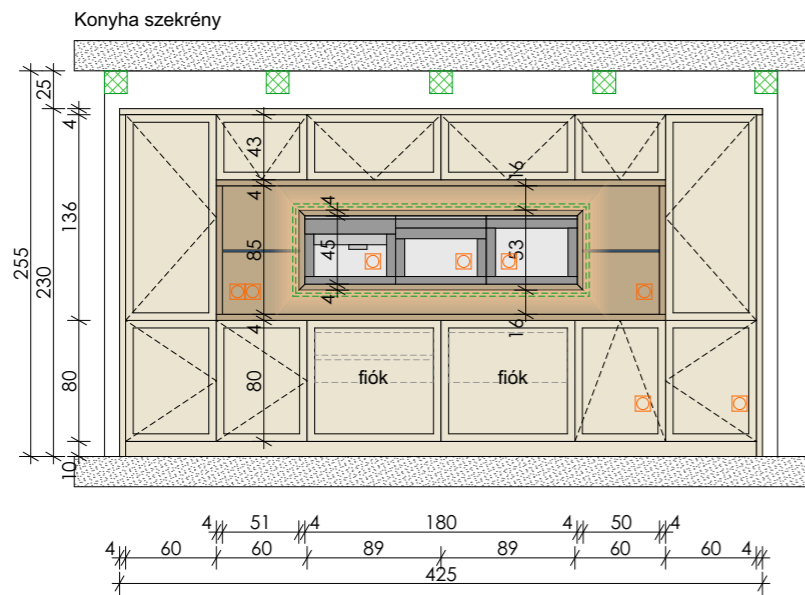

- Bútor anyagok:  
EGGER H3991 ST10  
EGGER U763 ST9
- Konyhasziget anyaga:  
NEOLITH CALATORAO
- Bárpult:  
Valódi fa fedlapja gyalulva és kezelve
- Konyhagépek körül LED szallag

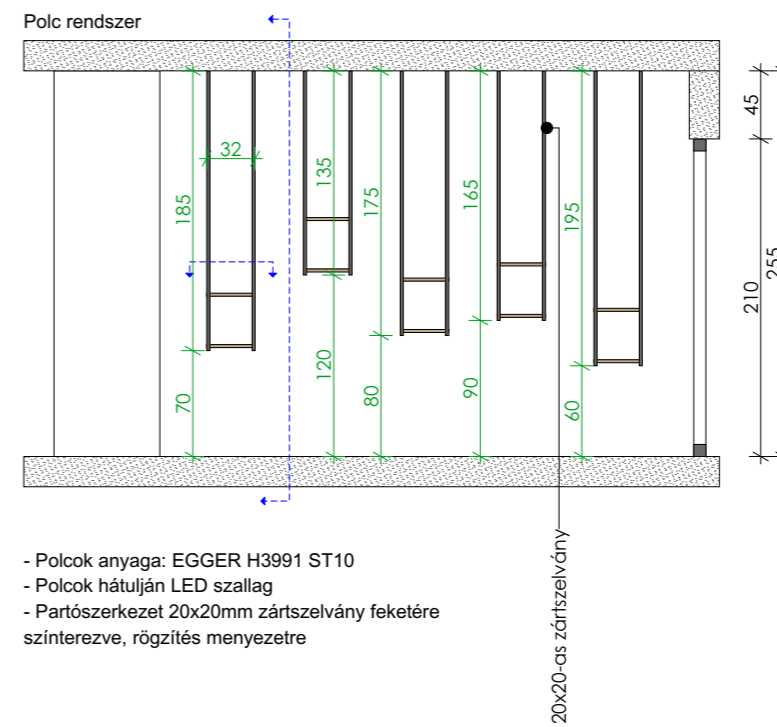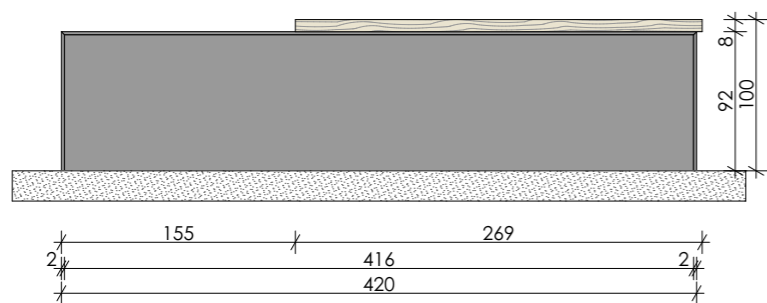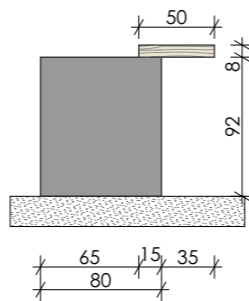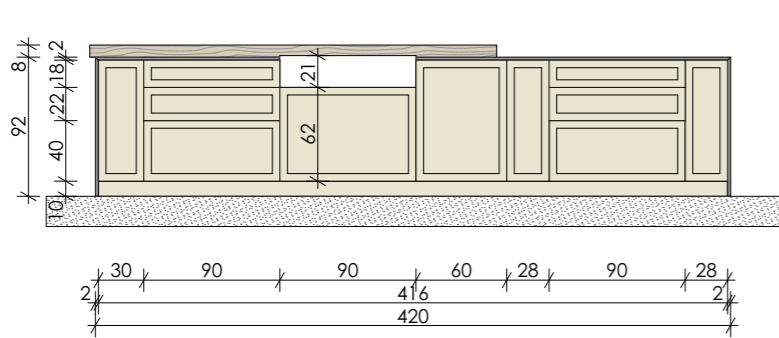

- Polcok anyaga: EGGER H3991 ST10
- Polcok hátulján LED szallag
- Partó szerkezet 20x20mm zártszelvény feketére színterezve, rögzítés menyezetre

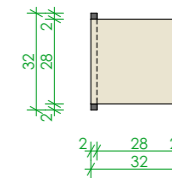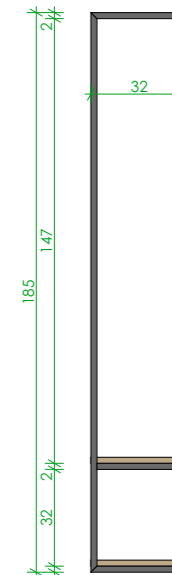


MÉRETEK A HELYSZÍNEEN ELLENŐRIZENDŐK!



Tervező: XY	
Megrendelő: Otthon Noked	
Projekt: Kisszékely családi ház	
Terv:  <b>Konyhabútor terv</b>	
Lépték: (A3) M 1:25, 1:50	Lépték: BÉ.12
Dátum: 2020.05.20.	



"A/2" falnézet

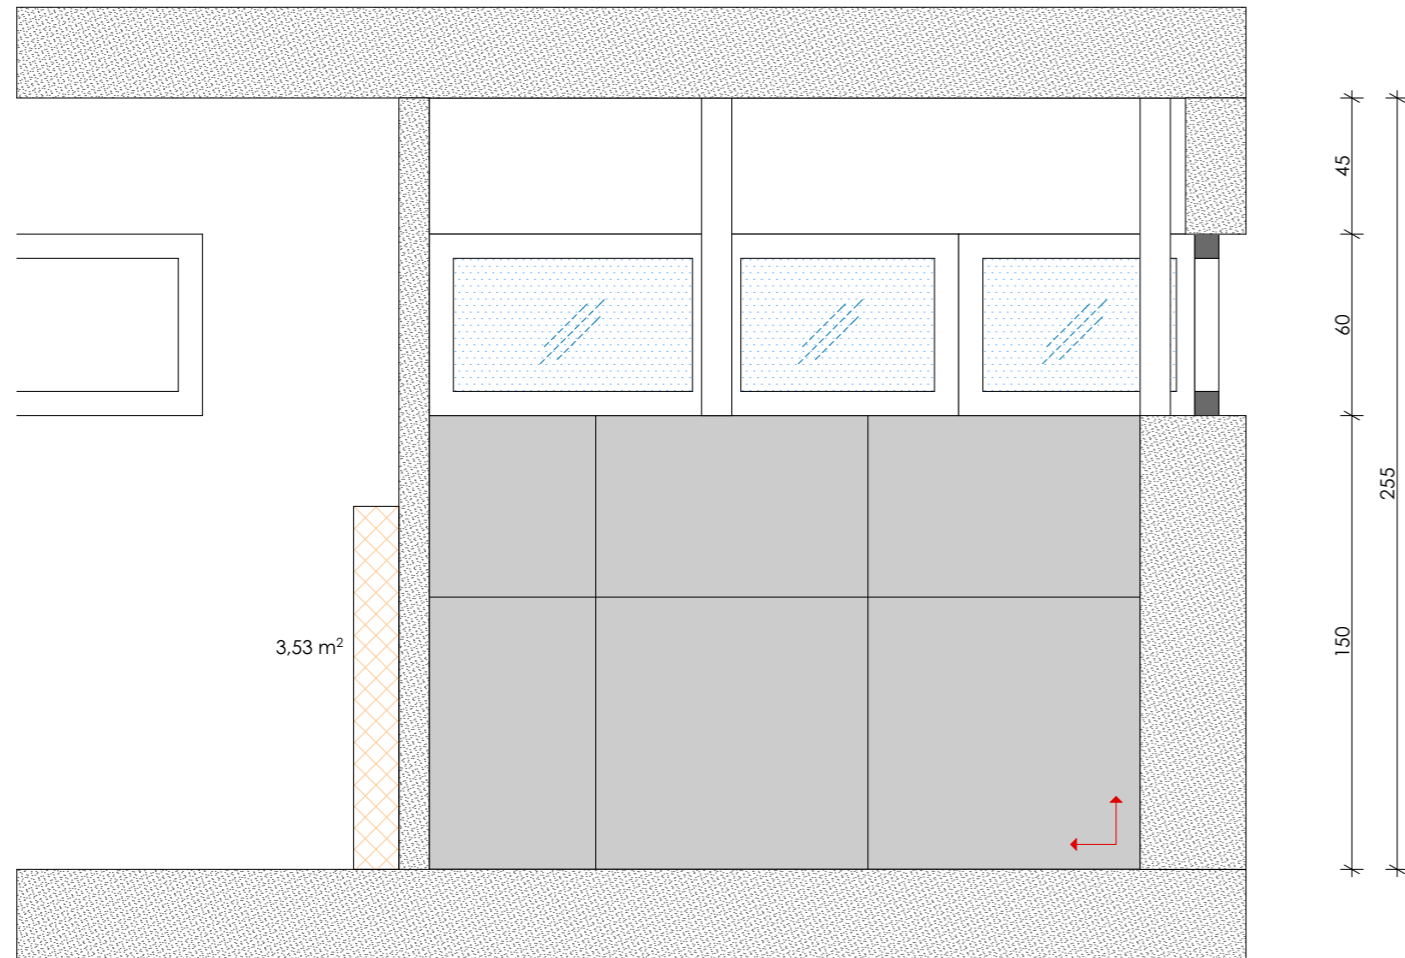

"A/1" falnézet

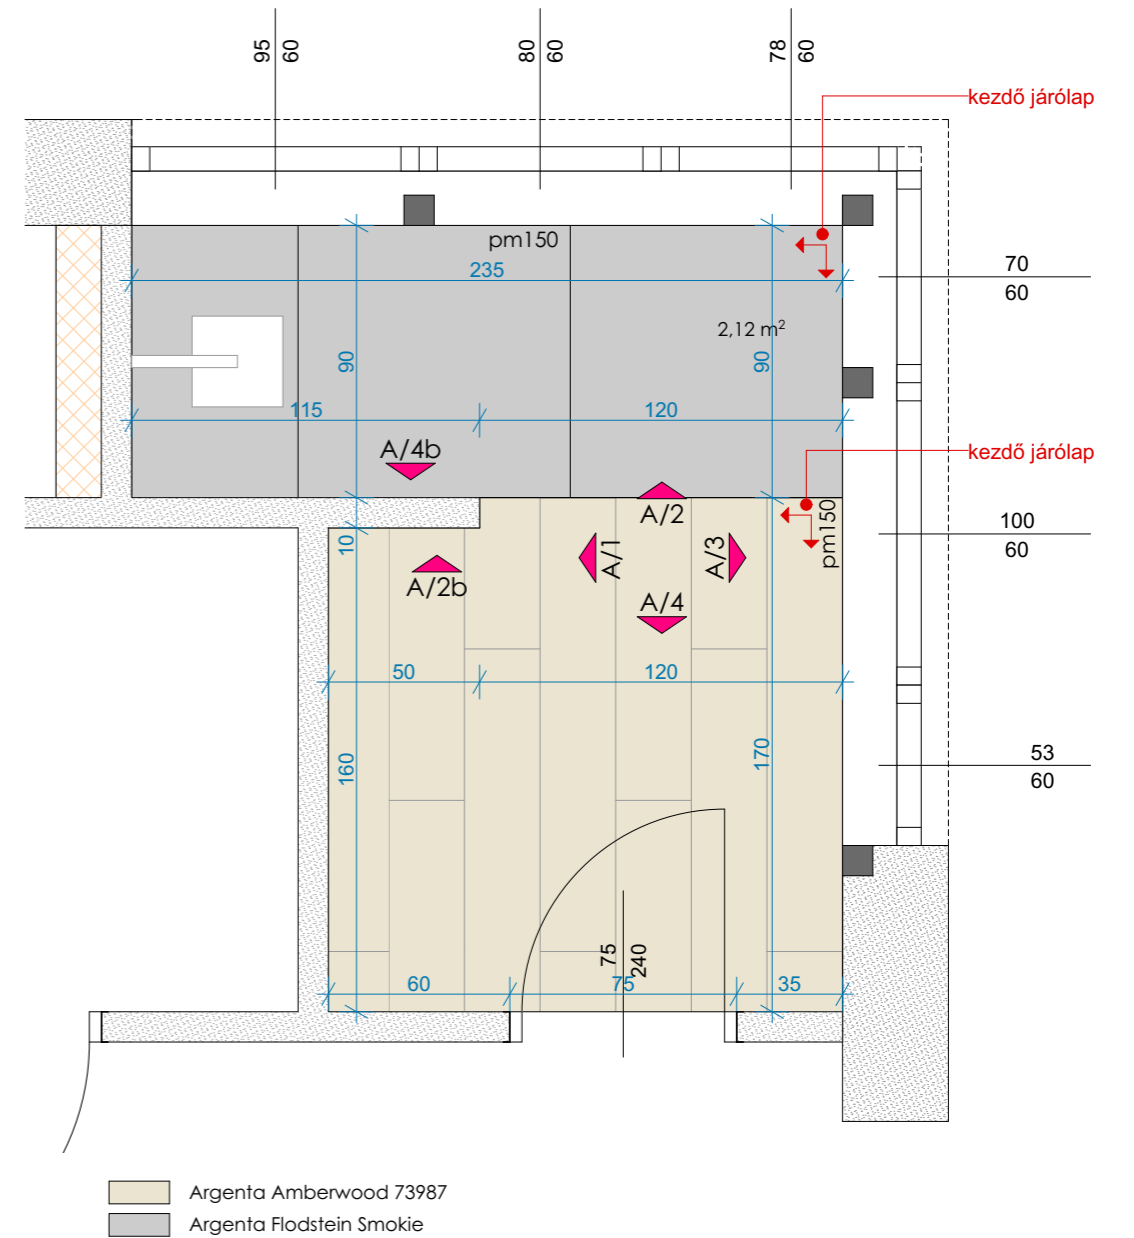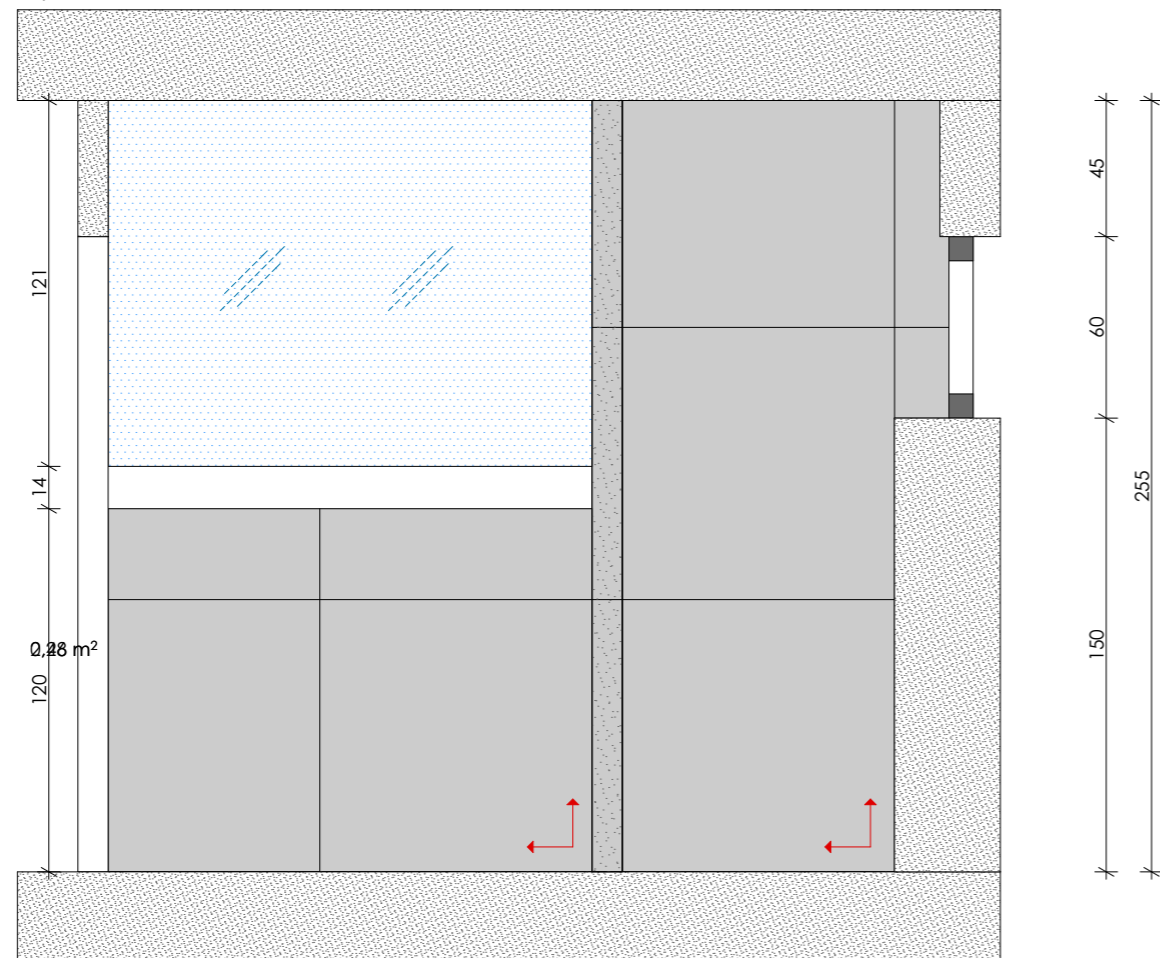


MÉRETEK A HELYSZÍNEEN ELLENŐRIZENDŐK!



Tervező: XY	
Megrendelő: Otthon Neked	
Projekt: Kisszékely családi ház	
Terv:  <b>Burkolási Tervek</b>	
Lépték: (A3) M 1:25	Lépték: BÉ.13
Dátum: 2020.05.20.	



étkező asztal

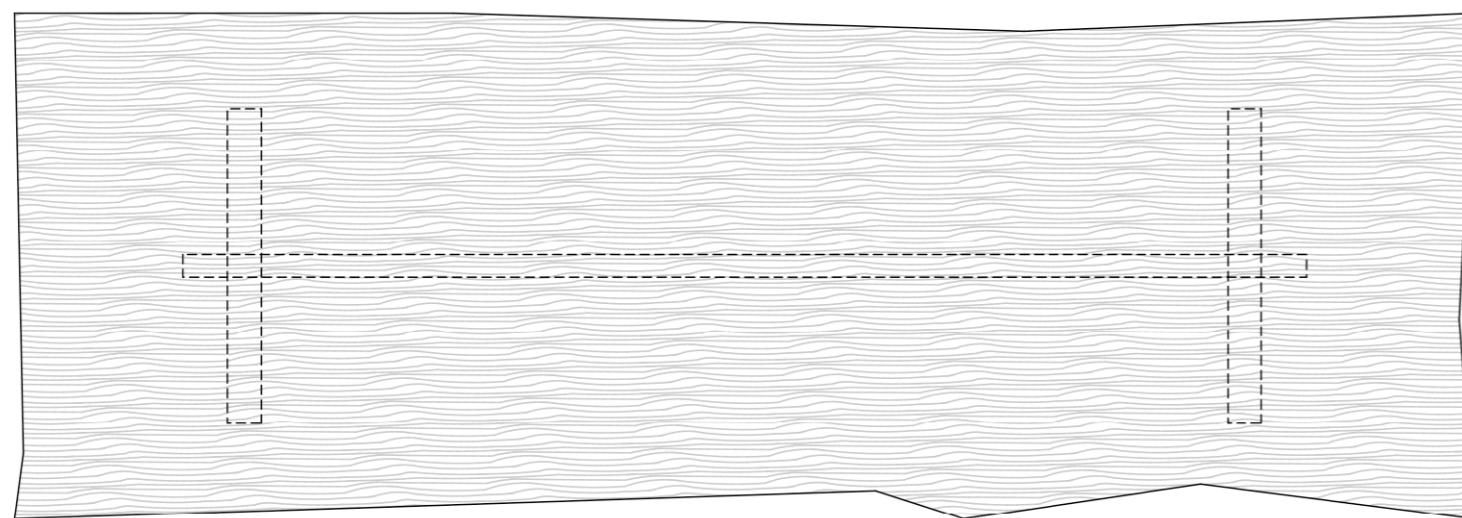





260

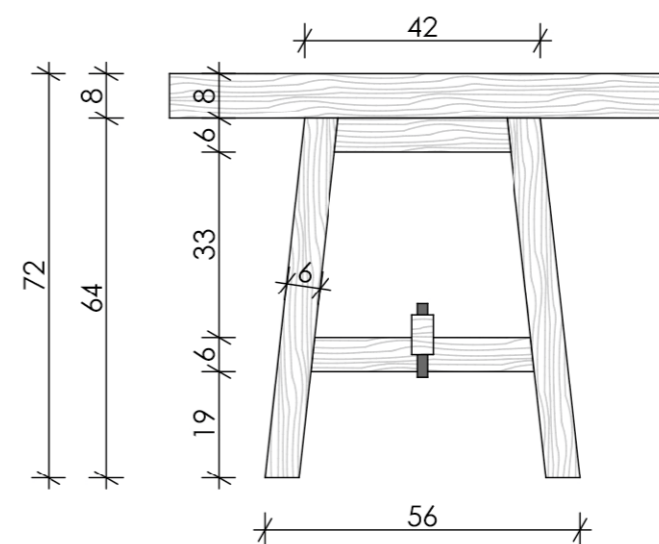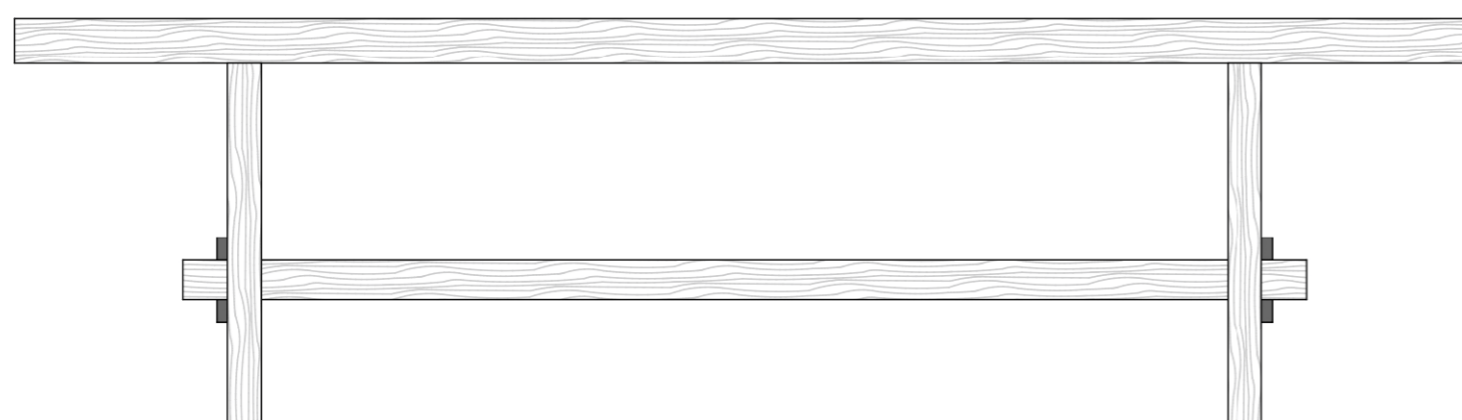

MÉRETEK A HELYSZÍNEEN ELLENŐRIZENDŐK!

	Tel: e-mail.: web:	
Tervező: XY	Terv: <b>FSZ. Bútortervek</b>	
Megrendelő: Otthon Neked	Lépték:(A3) M 1:20	Lépték: BÉ.14
Projekt: Kisszékely családi ház	Dátum: 2020.05.20.	

komód

 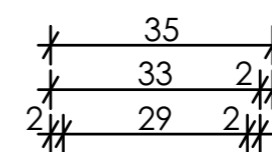 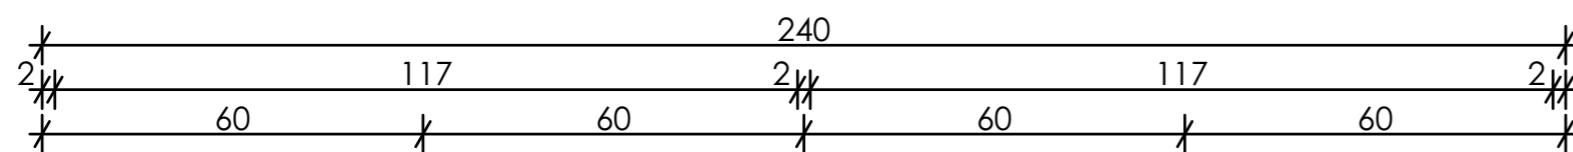

MÉRETEK A HELYSZÍNEEN ELLENŐRIZENDŐK!

	Tel: e-mail.: web:	
Tervező: XY	Terv: <b>FSZ. Bútortervek</b>	
Megrendelő: Otthon Neked	Lépték:(A3) M 1:20	Lépték: BÉ.15
Projekt: Kisszékely családi ház	Dátum: 2020.05.20.	