


MÉRETEK A HELYSZÍNEEN ELLENŐRIZENDŐK!

Rajzszám	B.É. 06. Kapcsolási és Villanykiosztási Terv
Megrendelő	Középkorú házaspár egy gyermekkel
Cím	OTTHONNEKED A Stílusos Otthonteremtés Ötlettára
Lépték	M=1:50
	2018.07.21.
	A Tervező Otthona pályázat. Style & Draw www.otthonneked.hu

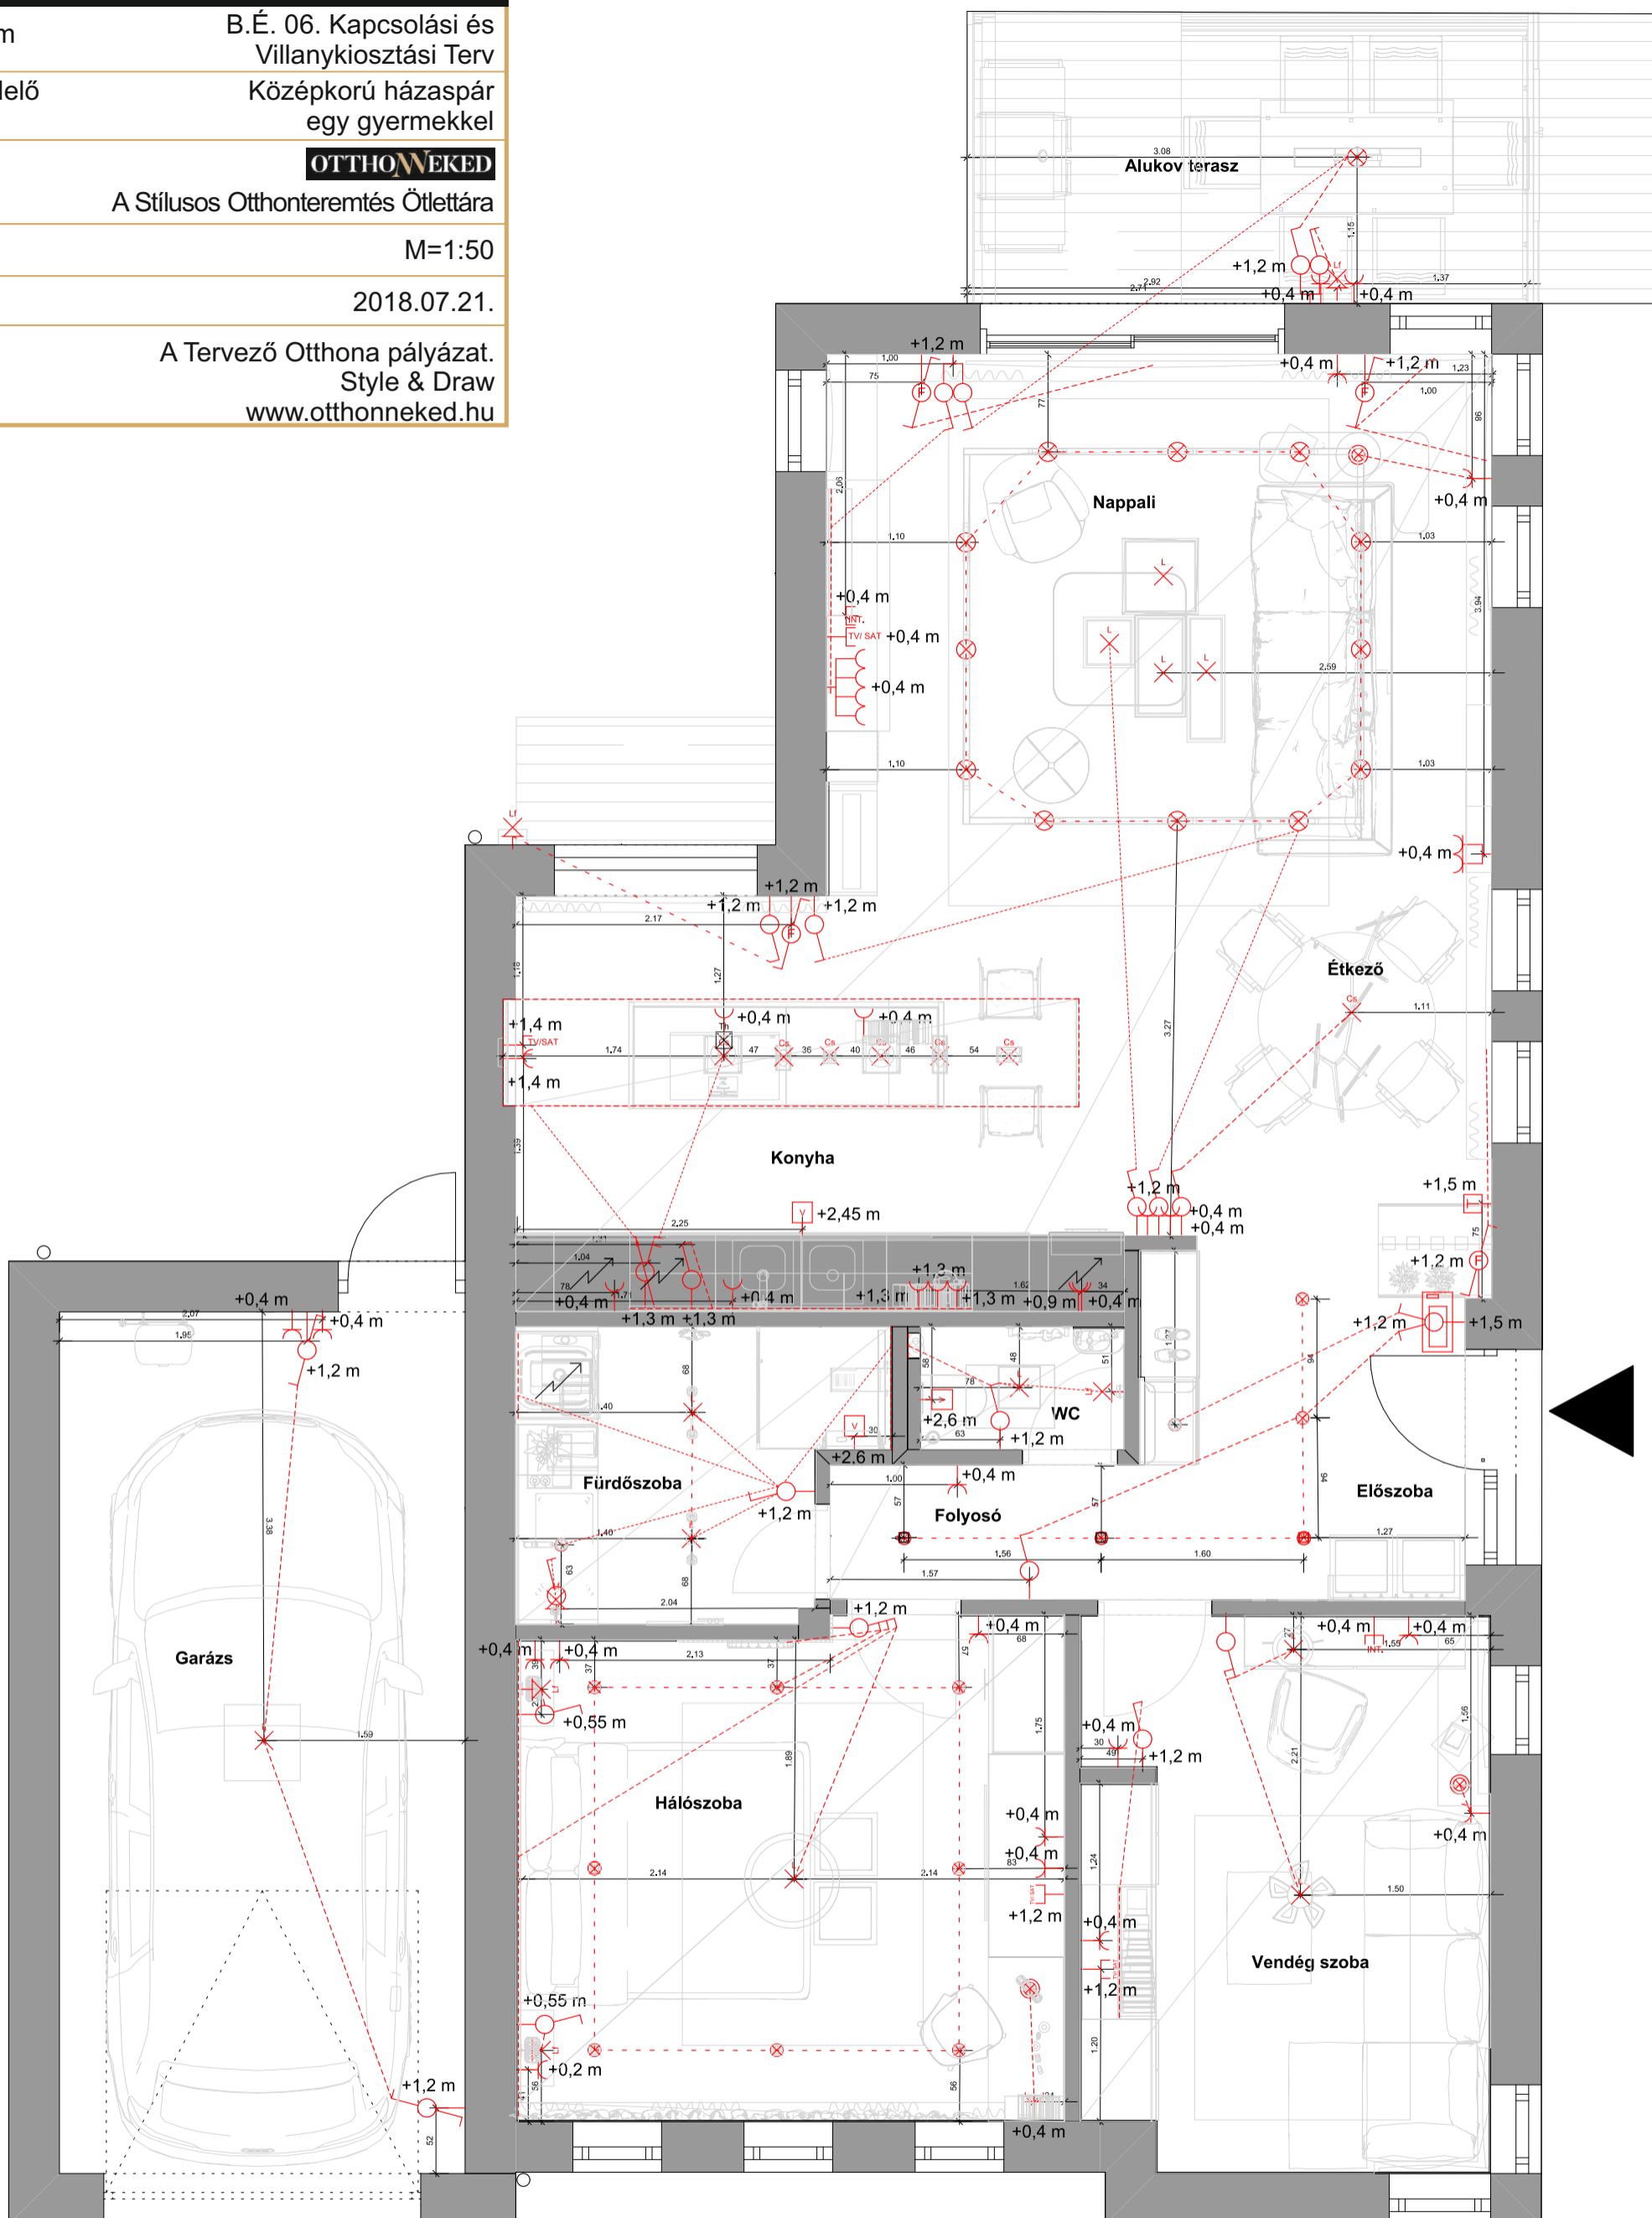

Lámpatestek

- Mennyezeti lámpa függeszték
- Mennyezeti csillár függeszték
- Mennyezeti világítás
- Asztali lámpa testek
- Oldalfali lámpatest kiállítás
- Led szalag világítás
- Bútorba süllyesztett spot lámpa

Kapcsolók/Dugaszoló aljzatok

- Egypólusú kapcsoló
- Földelt dugalj
- IT aljzat
- Internet aljzat
- Egy pólusú kapcsoló/függöny
- Alternatív (váltó) kapcsoló
- Három pólusú kapcsoló
- Két pólusú kapcsoló
- Konnektor négyes
- Egypólusú kapcsoló kettes
- Földelt dugalj kettes
- Csillár kapcsoló kettes

Berendezések

- Kaputelefon lakáskészülék
- Thermosztát
- Elszívó ventilátor
- Tűzhely bekötési pont

Fontos!

Kivitelezés előtt a tervezővel és a villamossági szakemberrel egyeztetni!