


Project:  
Style & Home ötletpályázat  
2016

Terv megnevezése:  
Bontási terv  
Felső szint

Megrendelő:

Méretarány: 1 : 50  
Dátum: 2017.január

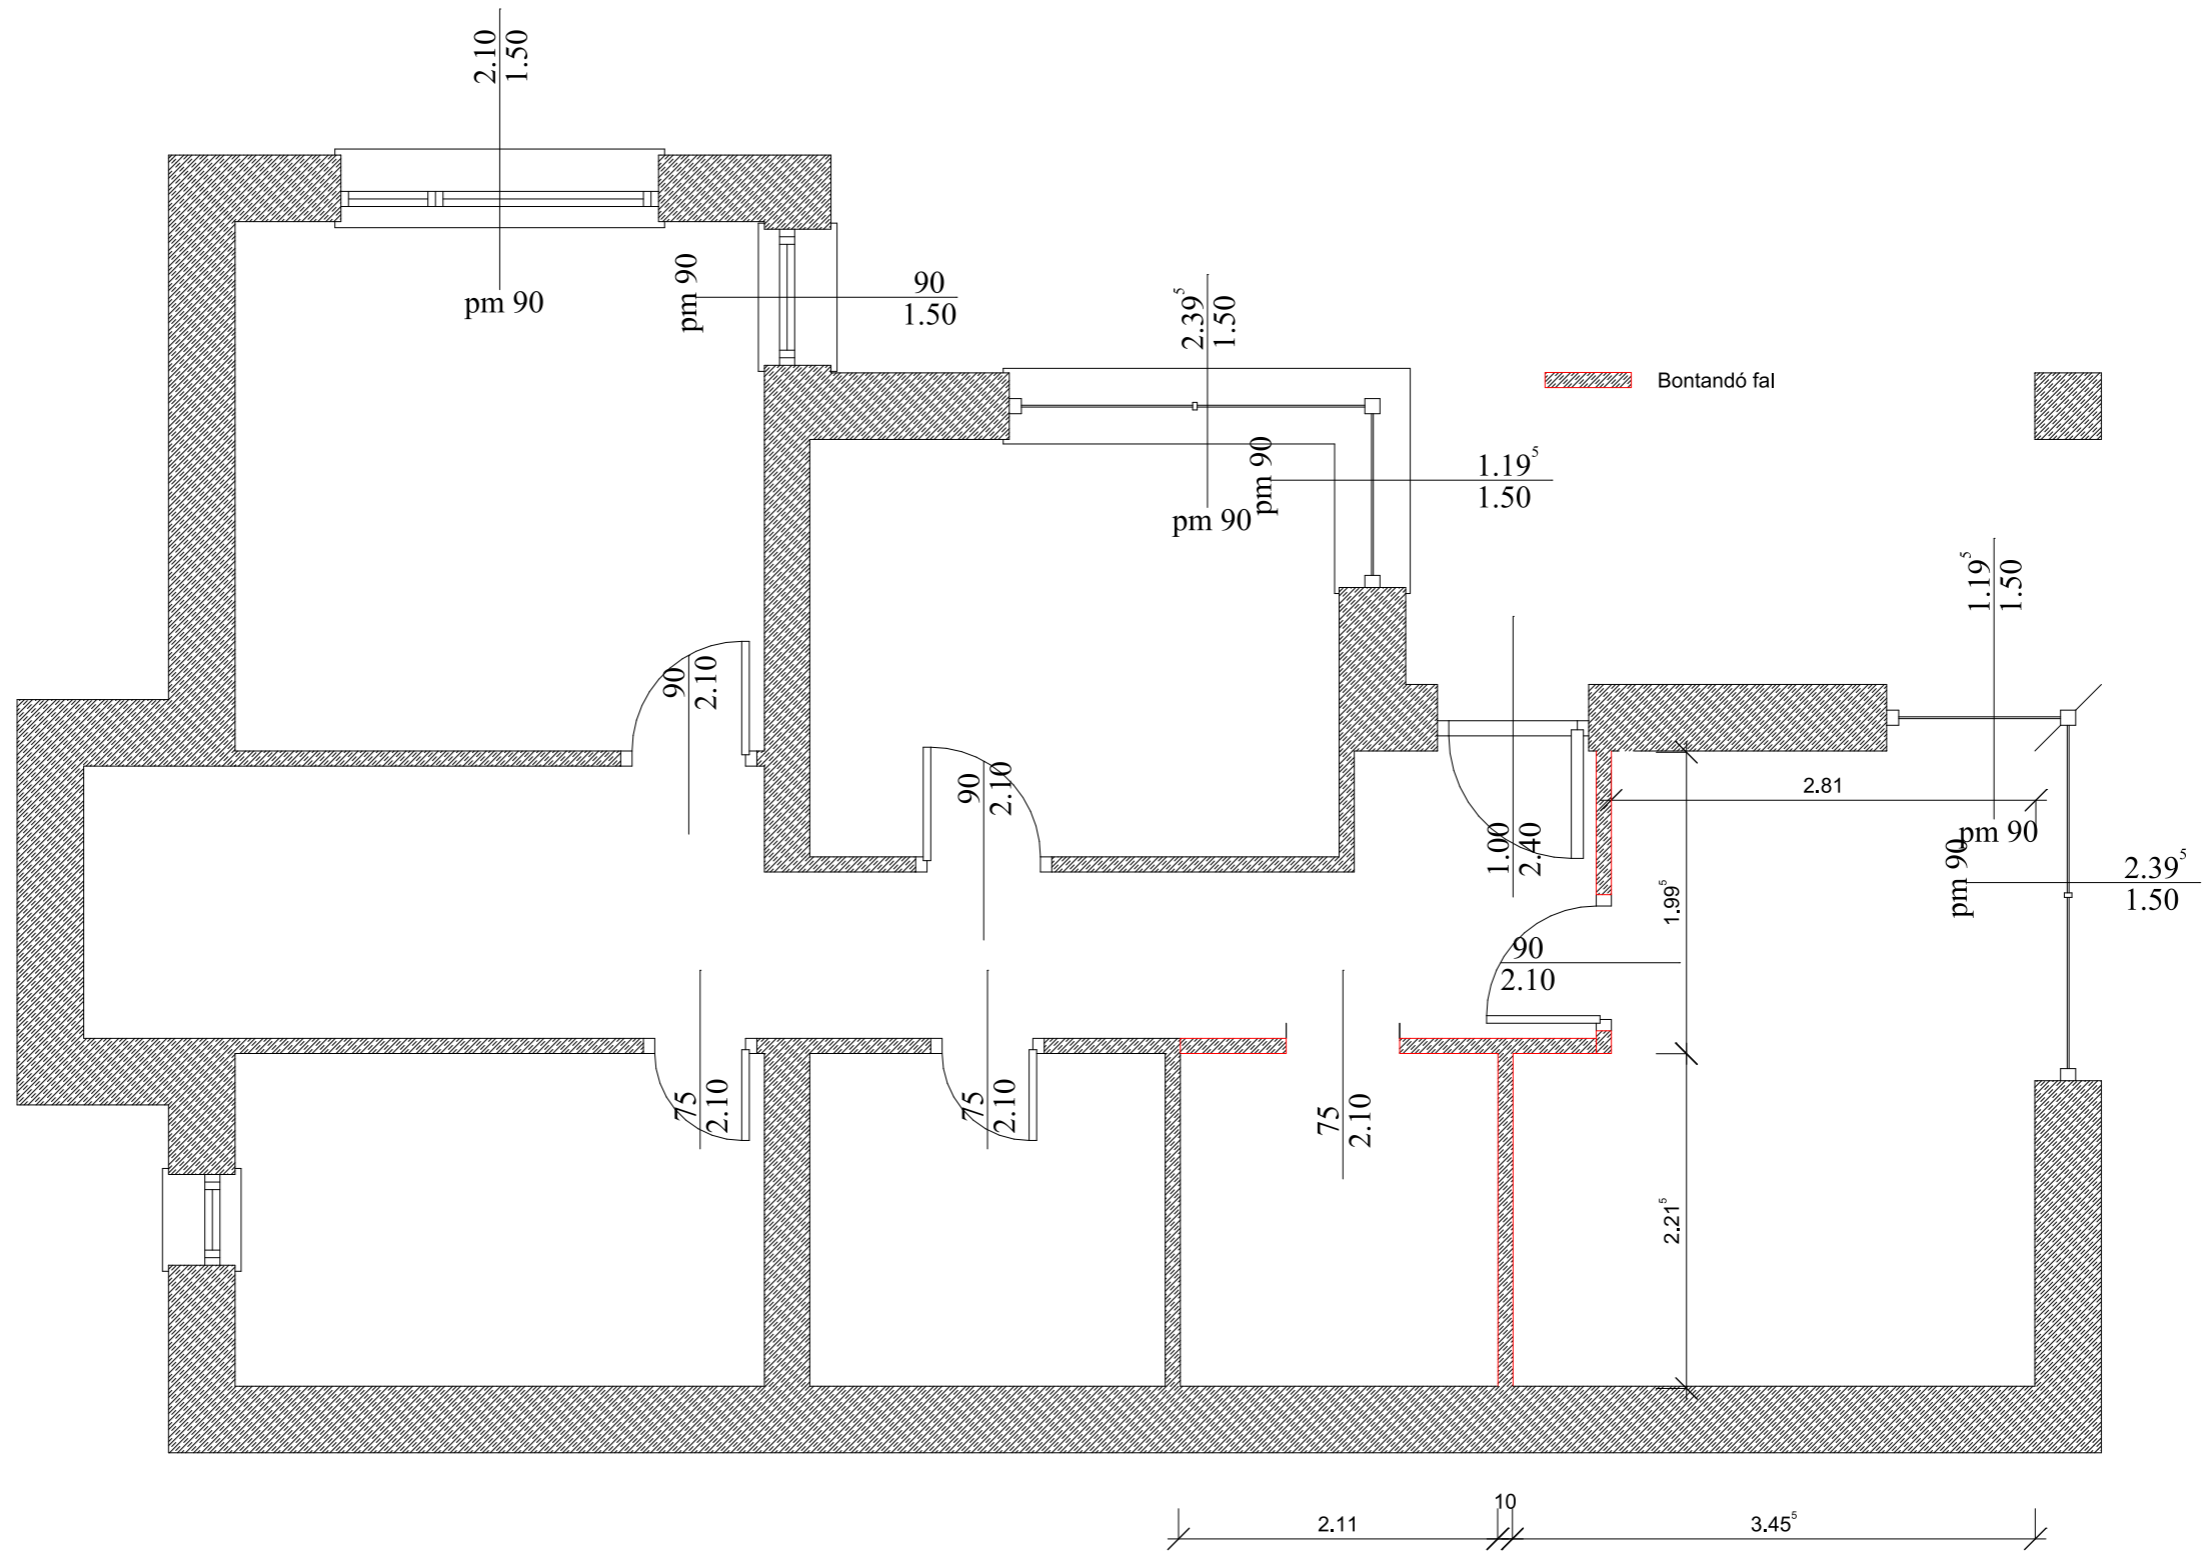

Project:  
Style & Home ötletpályázat  
2016

Terv megnevezése:  
Bontási terv  
Alsó szint

Megrendelő:

Méretarány: 1 : 50  
Dátum: 2017.január