


# BURKOLAT KIOSZTÁSI TERV M 1:50

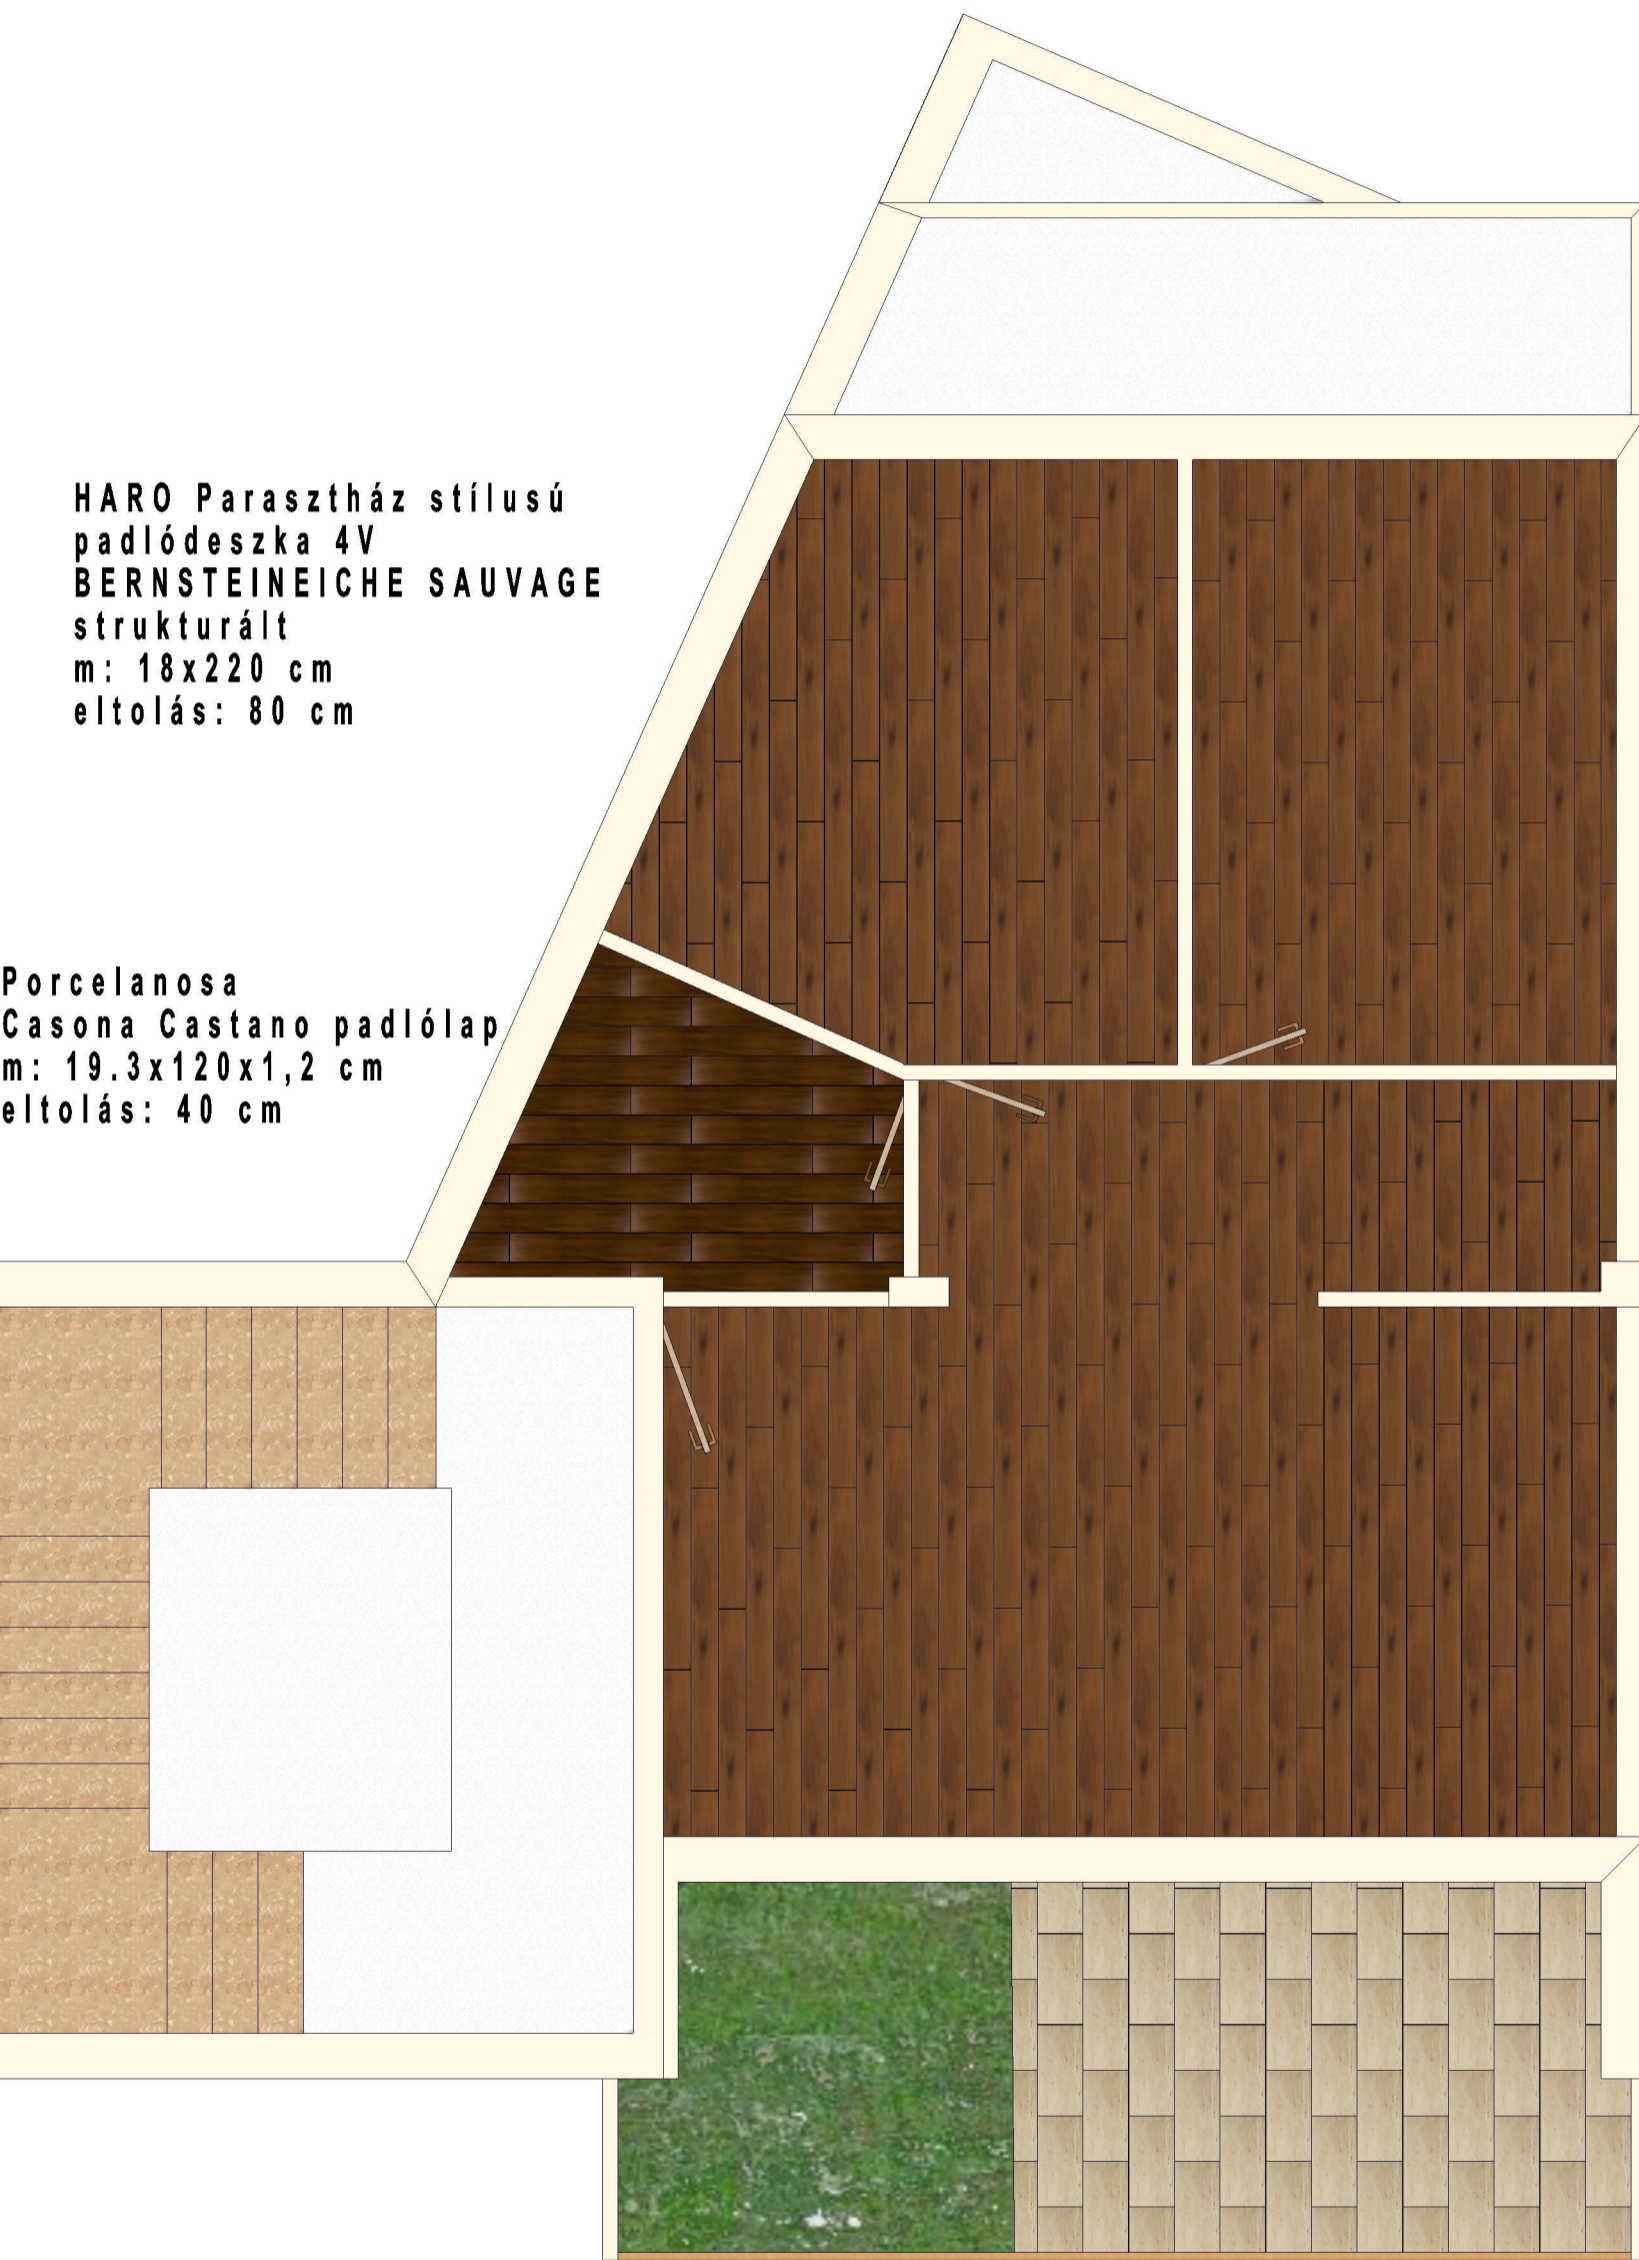

HARO Parasztház stílusú  
padlódeszka 4V  
BERNSTEINEICHE SAUVAGE  
strukturált  
m: 18x220 cm  
eltolás: 80 cm

HARO Parasztház stílusú  
padlódeszka 4V  
BERNSTEINEICHE SAUVAG  
strukturált  
m: 18x220 cm  
eltolás: 80 cm

Porcelanosa  
Casona Castano padlólap  
m: 19.3x120x1,2 cm  
eltolás: 40 cm

HARO Parasztház stílusú  
padlódeszka 4V  
BERNSTEINEICHE SAUVAG  
strukturált  
m: 18x220 cm  
eltolás: 80 cm

Holland Pázsit  
Fresco-C műfű  
m: 35 mm

Geo96 Kőtár  
Travertin light mészkő  
m: 30x60x1.5 cm  
eltolás: 30 cm