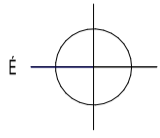
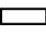

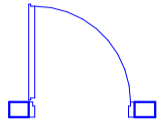
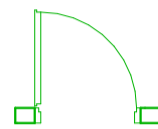


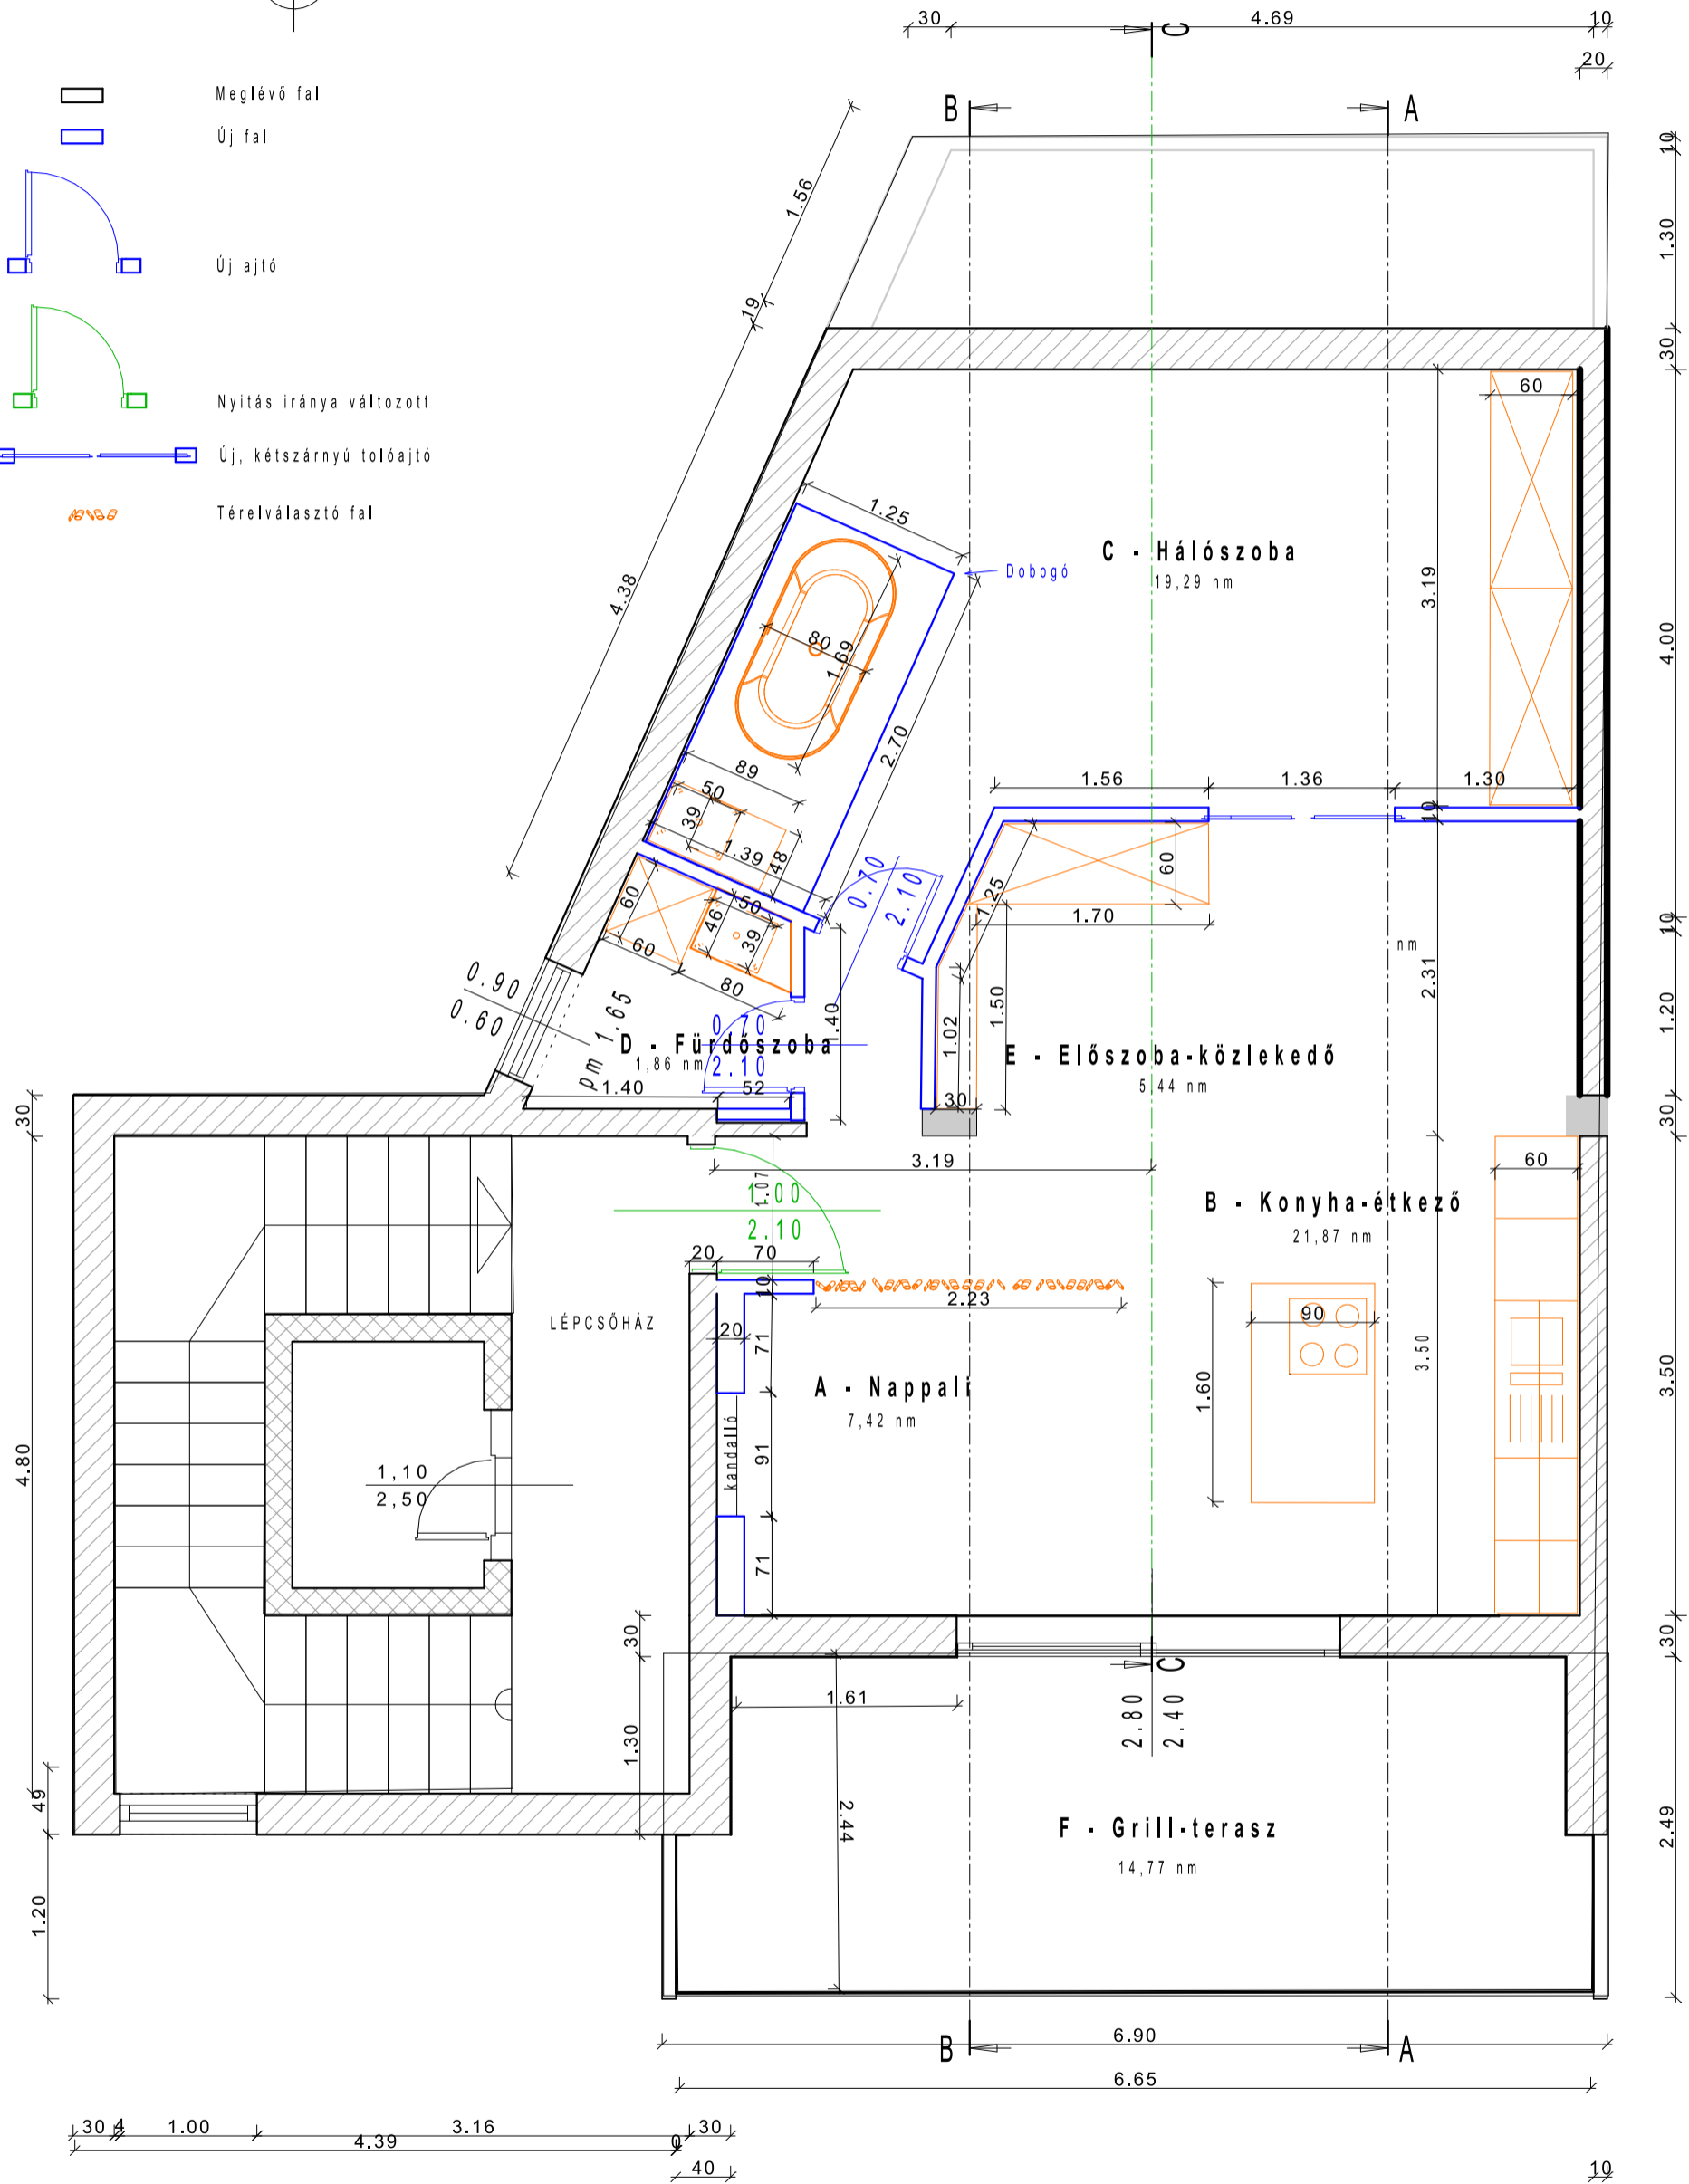


Építési terv



-  Meglévő fal
-  Új fal
-  Új ajtó
-  Nyitás iránya változott
-  Új, kétszárnyú tolóajtó
-  Terelválasztó fal



2017.03.26

M=1:50

56 m²

Tetőtéri lakás

"A" Feladat:

Style&Draw Pályázat 2016.